


Tunnus	Muutos	Päiväys
--------	--------	---------

RAKENNUKSEN PALOLUOKKA ON P1.  
 RAKENNUS VARUSTETAAN KONEELLISELLA ILMANVAIHDOLLA JA LÄMMÖNTALTEENOTOLLA, ASUNNOT JA LIIKETILAT LISÄKSI VIILENNYKSELLÄ.  
 IKKUNOIDEN ALAREUNA ON PÄÄASIASSA LATTIASSA, POIKKEUKSET TÄSTÄ PERIAATTEESTA ON MERKITY. KAIKKIEN IKKUNOIDEN ALAOSAT OVAT TURVALASIA <700 mm KORKEUDELTA.

Kaupunginosa 5	Kortteli/Tila 131	Tontti 5	Viranomaisten merkintä
Rakennustoimenne UUDISRAKENNUS	Rakennuksen numero/Rakennusten numerot/Rakennustunnus/Rakennustunnukset		Piirustuksen sisältö Pohja 1.krs
Rakennuskohde <b>As Oy Helsingin Court</b> Telakkakatu 14 00150 Helsinki	Mittakaava 1 : 100		Juokseva numero PÄÄPIIRUSTUS
Suunnittelijan yhteystiedot: nimi, osoite ja puhelinnumero Huttunen Lipasti Pakkänen architects	Työnumero 1516	Piirustuksen tunnus 003-001	
Vastuullinen suunnittelija: nimi, tutkinto, allekirjoitus ja päiväys Uula Kohonen	Tiedosto 1516-003-001.dwg		
Helsinki 15.08.2017			

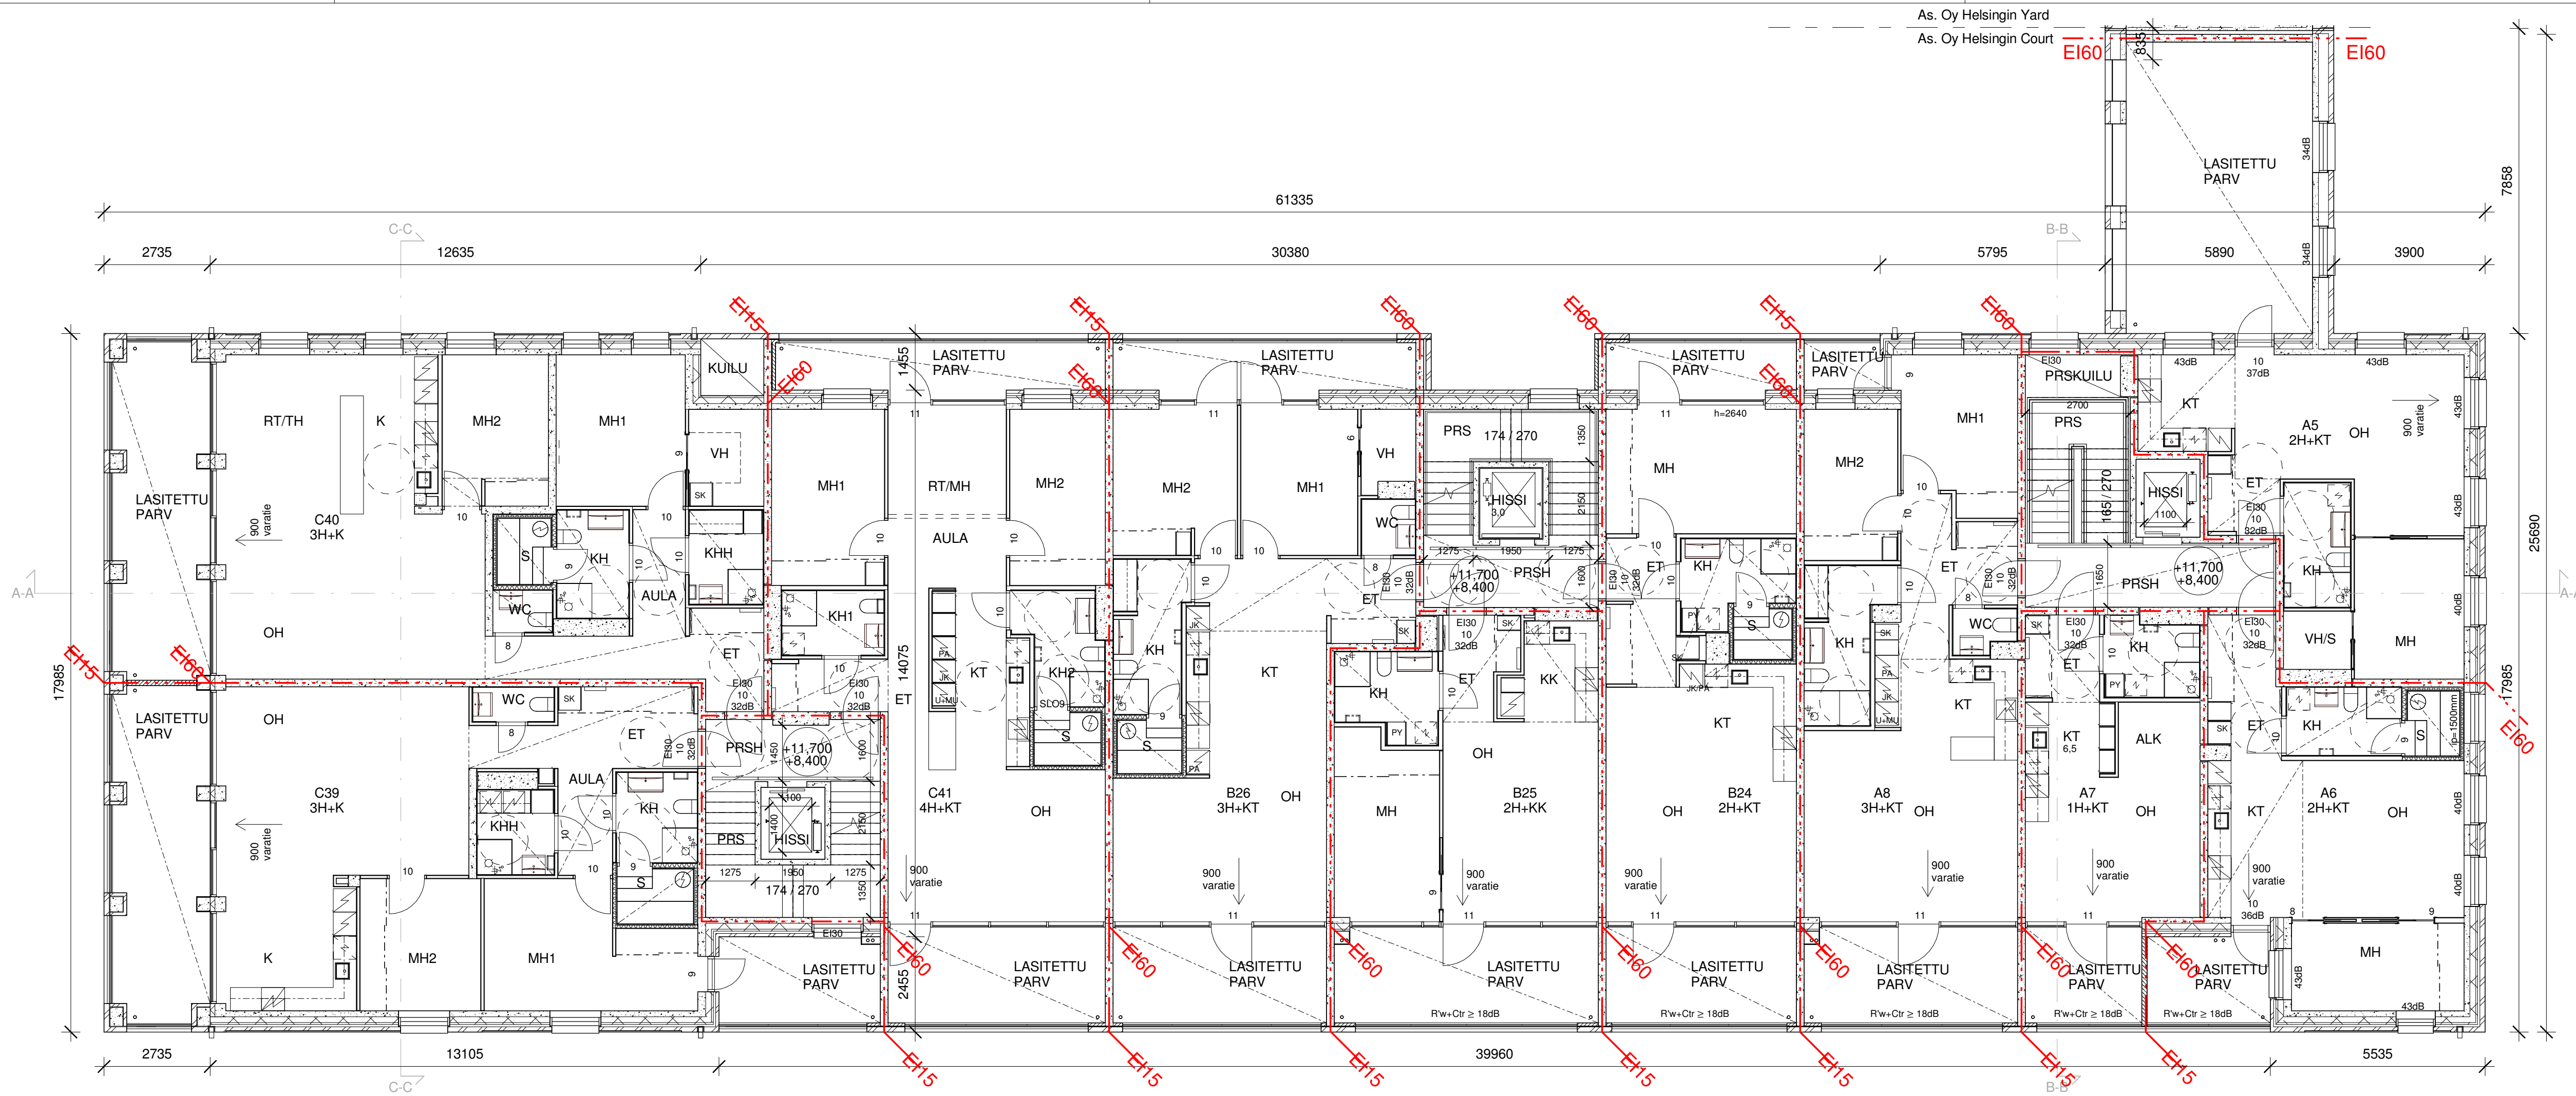


As. Oy Helsingin Yard  
 As. Oy Helsingin Court

Tunnus	Muutos	Päiväys
--------	--------	---------

RAKENNUKSEN PALOLUOKKA ON P1.  
 RAKENNUS VARUSTETAAN KONEELLISELLA ILMANVAIHDOLLA JA LÄMMÖNTALTEENOTOLLA,  
 ASUNNOT JA LIIKETILAT LISÄKSI VIILENNYKSELLÄ  
 IKKUNOIDEN ALAREUNA ON PÄÄASIASSA LATTIASSA, POIKKEUKSET TÄSTÄ PERIAATTEESTA ON MERKITYY.  
 KAIKKIEN IKKUNOIDEN ALAOSAT OVAT TURVALASIA <700 mm KORKEUDELTA.

Kaupunginosa 5	Korttel/Tila 131	Tontti 5	Viranomaisten merkintäjä
Rakennustoimenne UUDISRAKENNUS	Rakennuksen numero/Rakennusten numerot/Rakennustunnus/Rakennustunnukset		Piirustuslaji PÄÄPIIRUSTUS
Rakennuskohde <b>As Oy Helsingin Court</b> Telakkakatu 14 00150 Helsinki		Piirustuksen sisältö Pohja 2.-3.krs	Mittakaava 1 : 100
Suunnittelijan yhteystiedot: yritys, osoite ja puhelinnumero <b>ARKKITEHTITOIMISTO HUTTUNEN-LIPASTI-PAKKANEN OY</b> Uudenmaankatu 7 B 5, 00120 Helsinki puh. 09-6947724 mail@h-lp.fi		Työnumero 1516	Piirustuksen tunnus 003-003
Vastuullinen suunnittelija: nimi, tutkinto, allekirjoitus ja päiväys Uula Kohonen		Suunniteluala AR	Tiedosto 1516-003-003.dwg
Helsinki 15.08.2017			

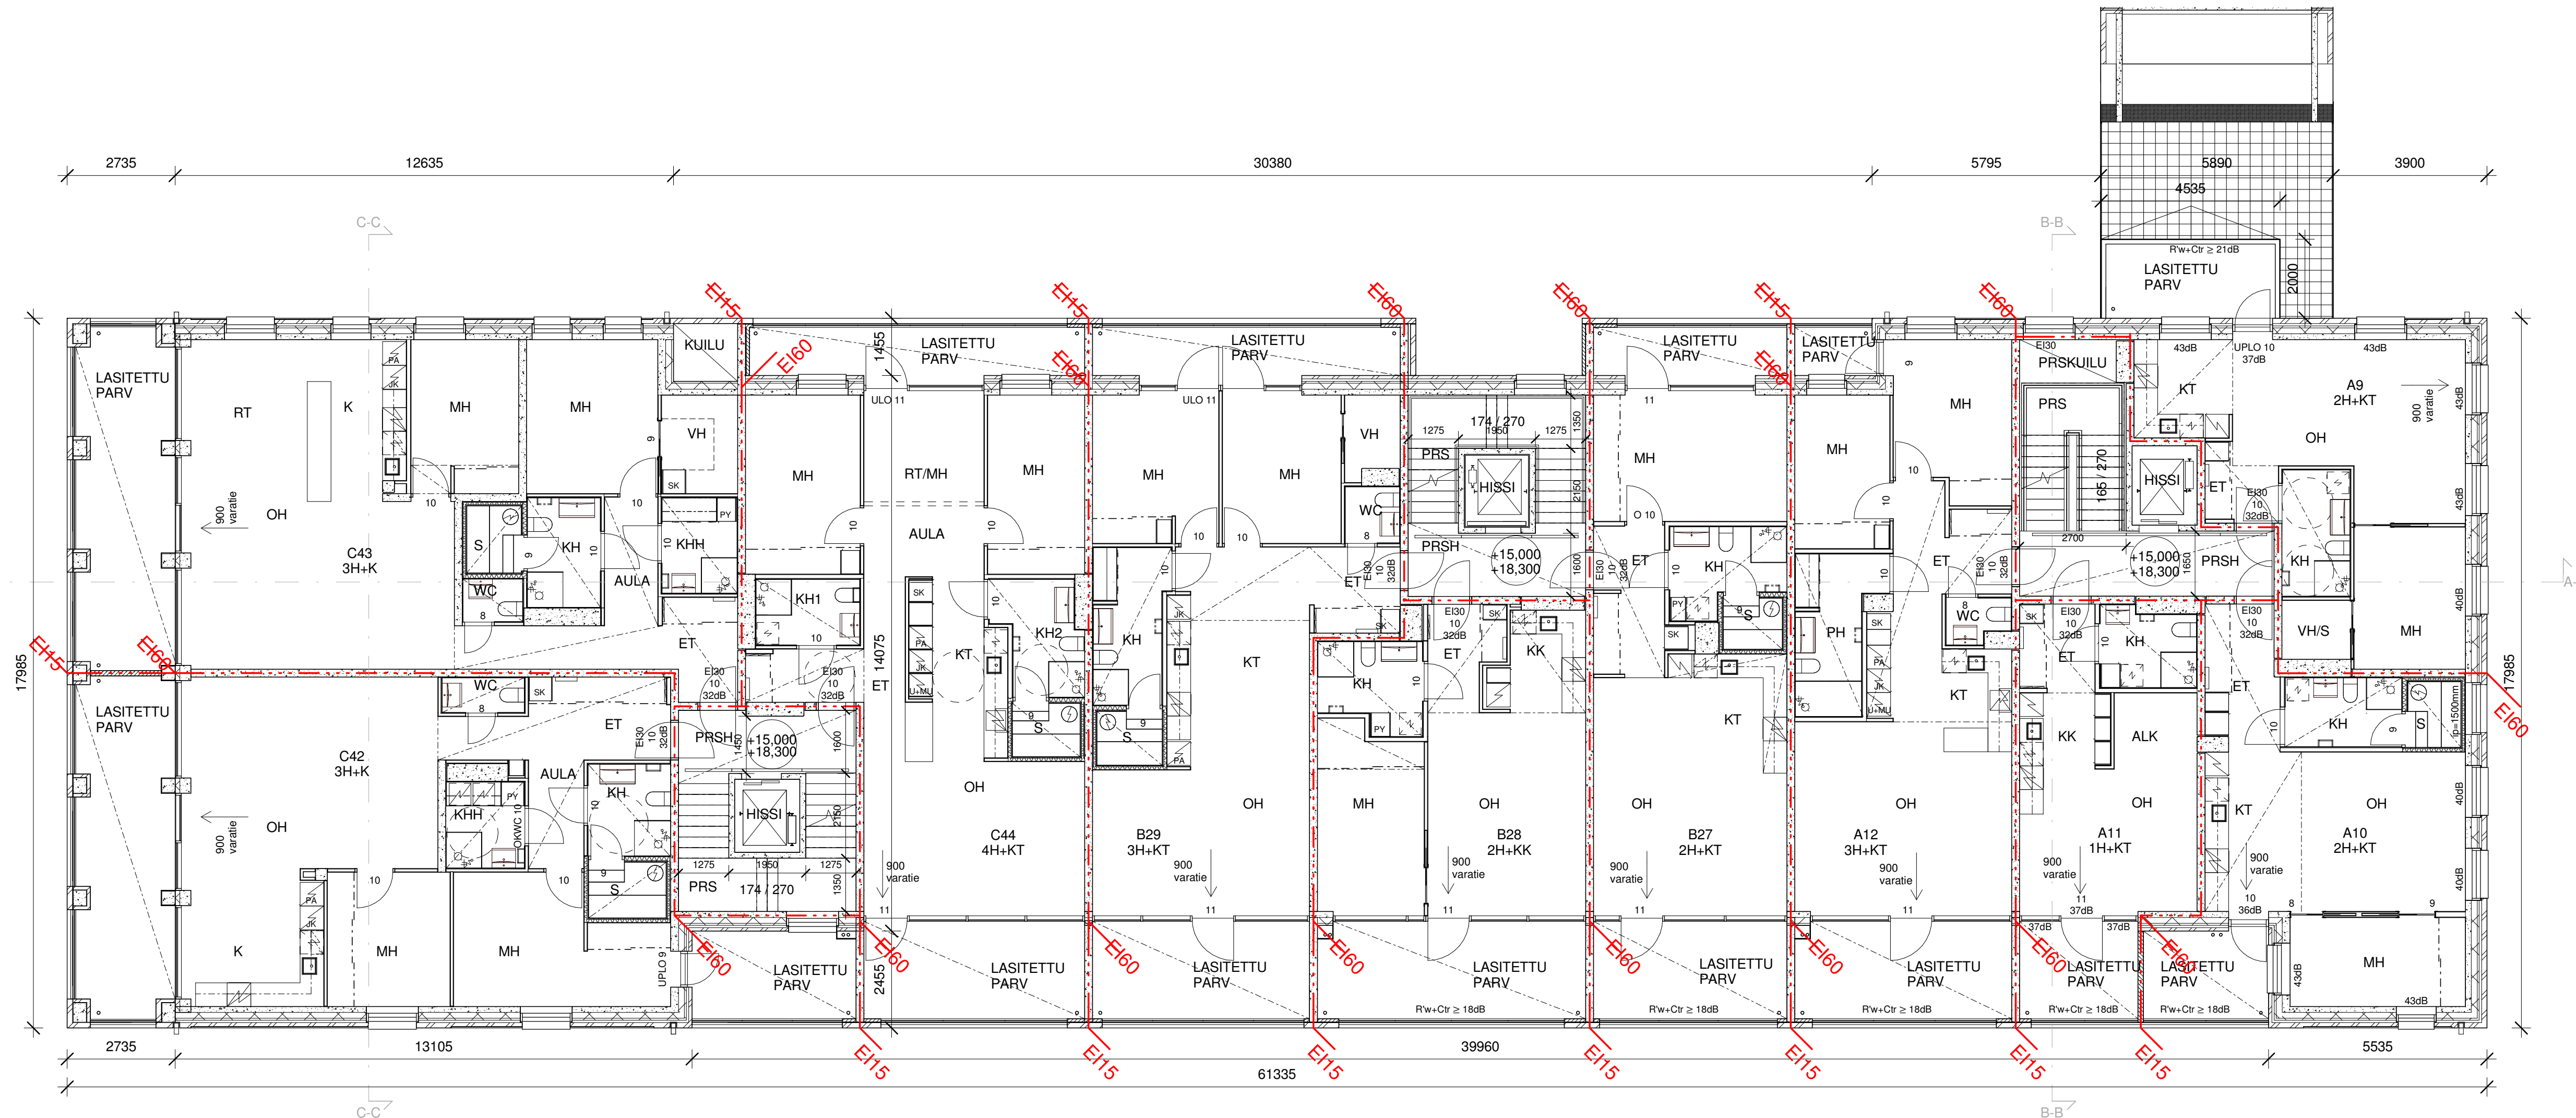


RAKENNUKSEN PALOLUOKKA ON P1.

RAKENNUS VARUSTETAAN KONEELLISELLA ILMANVAIHDOLLA JA LÄMMÖNTALTEENOTOLLA, ASUNNOT JA LIIKETILAT LISÄKSI VIILENNYKSELLÄ

IKKUNOIDEN ALAREUNA ON PÄÄASIASSA LATTIASSA, POIKKEUKSET TÄSTÄ PERIAATTEESTA ON MERKITYY. KAIKKIEN IKKUNOIDEN ALAOSAT OVAT TURVALASIA <700 mm KORKEUDELTA.

Kaupunginosa 5	Kortteli/Tila 131	Tontti 5	Viranomaisen merkintä
Rakennustoimenpide UUDISRAKENNUS	Rakennuksen numero/Rakennusten numerot/Rakennustunnus/Rakennustunnukset		Piirustuksen sisältö Pohja 4.-5.krs
Rakennuskohde As Oy Helsingin Court Telakkakatu 14 00150 Helsinki	Pääpiirustus		Juokseva numero
Suunnittelijan yhteystiedot: nimi, osoite ja puhelinnumero Huttunen Lipasti Pakkanen architects	ARKKITEHTITOIMISTO HUTTUNEN-LIPASTI-PAKKANEN OY Uudenmaankatu 7 B 5, 00120 Helsinki puh. 09-6947724 mail@h-p.fi	Työnumero 1516	Mittakaava 1 : 100
Vastuullinen suunnittelija: nimi, tutkinto, allekirjoitus ja päiväys Uula Kohonen	Päiväys Helsinki 15.08.2017		Piirustuksen tunnus 003-004
Suunnitelman nimi, tutkinto, allekirjoitus ja päiväys		Suunniteluala AR	Tiedosto 1516-003-004.dwg

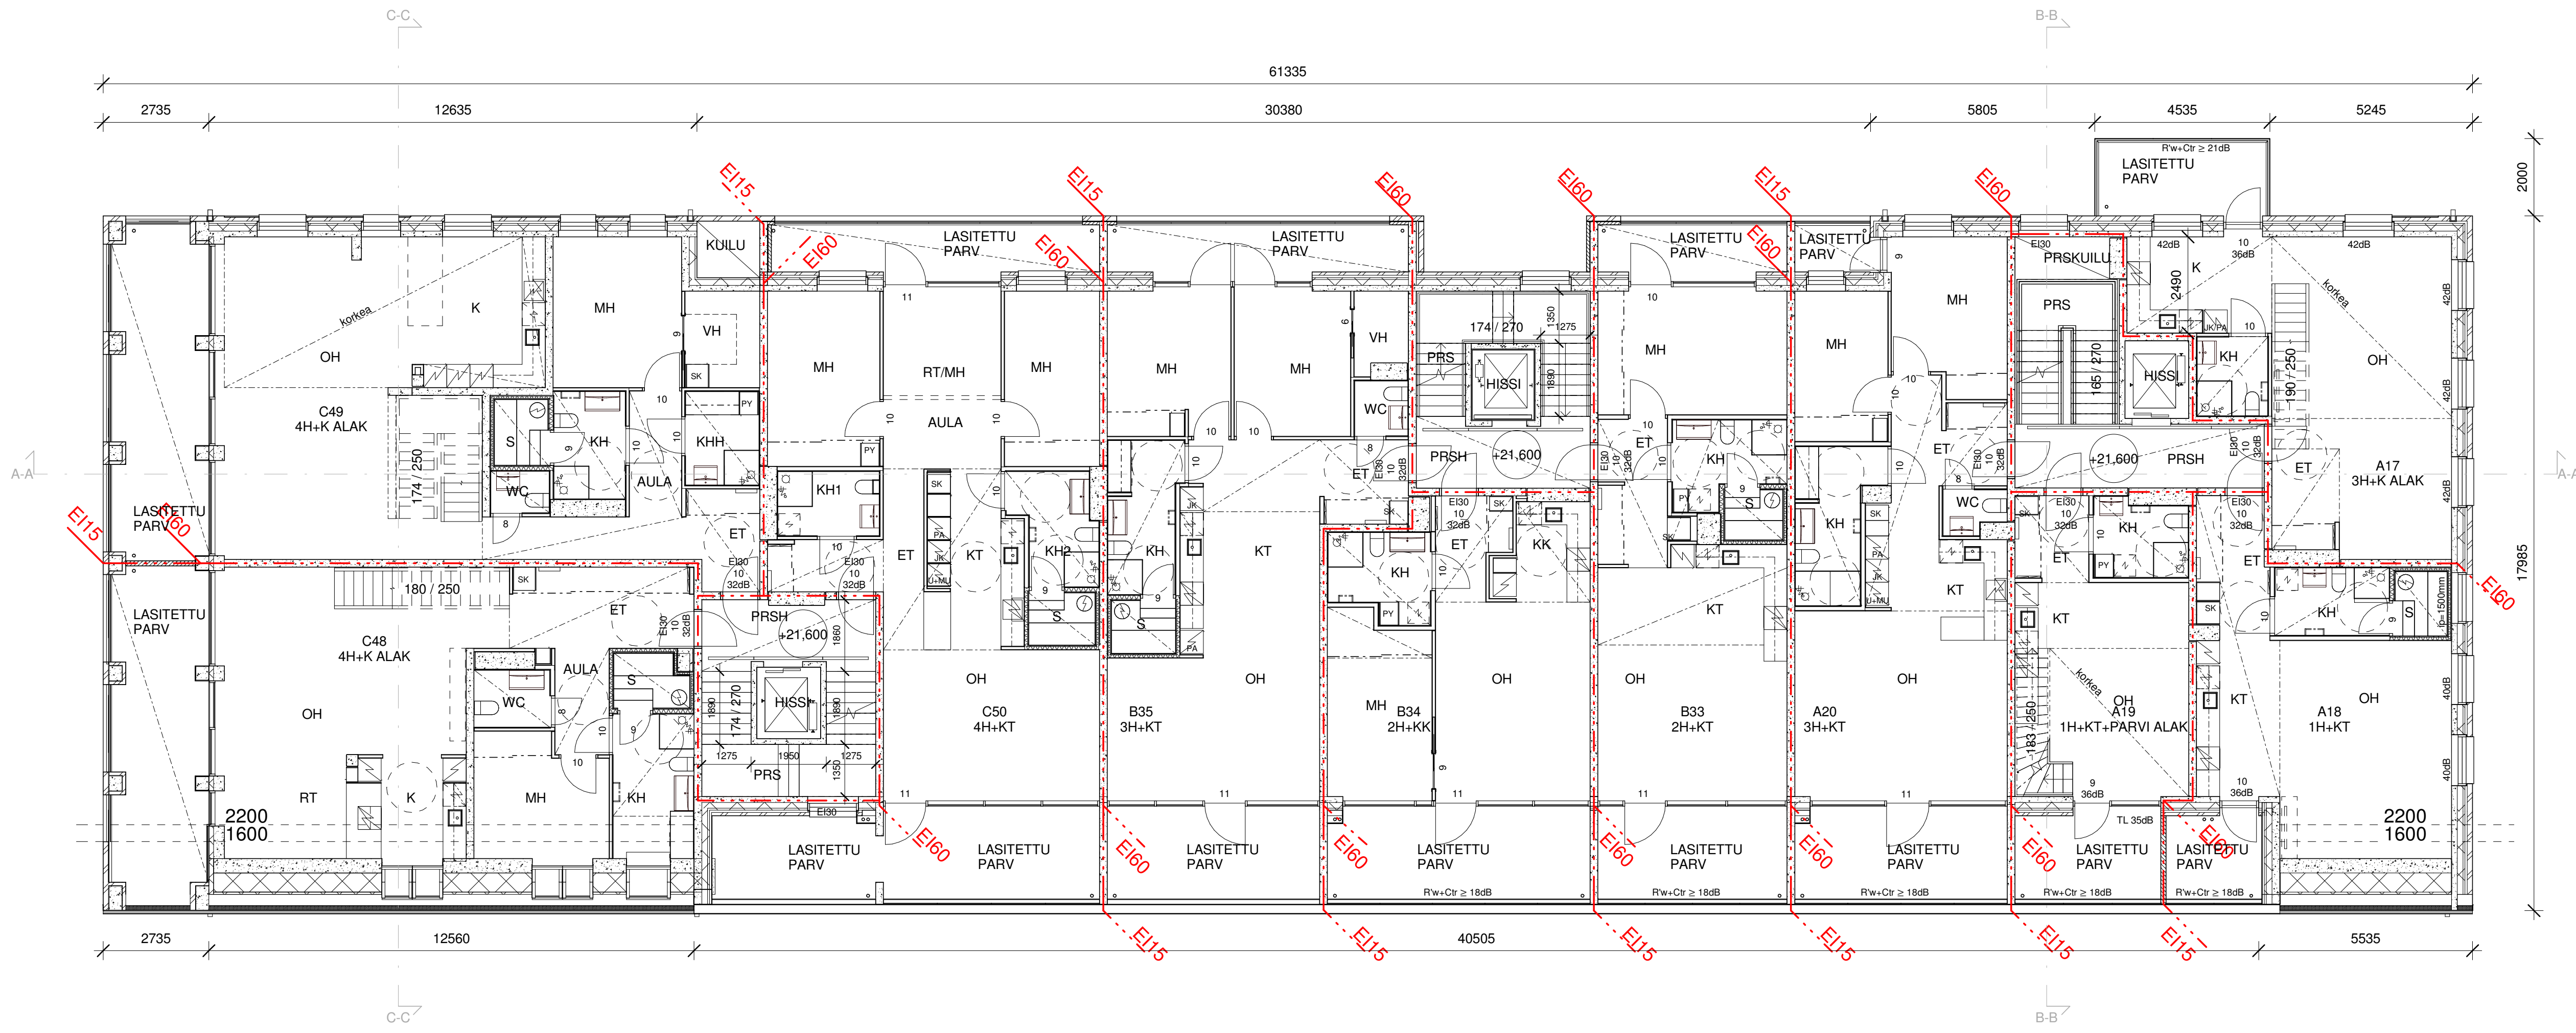

RAKENNUKSEN PALOLUOKKA ON P1.


RAKENNUS VARUSTETAAN KONEELLISELLA ILMANVAIHDOLLA JA LÄMMÖNTALTEENOTOLLA, ASUNNOT JA LIIKETILAT LISÄKSI VIILENNYKSELLÄ

IKKUNOIDEN ALAREUNA ON PÄÄASIASSA LATTIASSA, POIKKEUKSET TÄSTÄ PERIAATTEESTA ON MERKITYY. KAIKKIEN IKKUNOIDEN ALAOSAT OVAT TURVALASIA <700 mm KORKEUDELTA.

Kaupunginosa 5	Kortteli/Tila 131	Tontti 5	Viranomaisten merkintäjä
Rakennustoimienpide UUDISRAKENNUS	Rakennuksen numero/Rakennusten numerot/Rakennustunnus/Rakennustunnukset		Piirustustyyppi PÄÄPIIRUSTUS
Rakennuskohde <b>As Oy Helsingin Court</b> Telakkakatu 14 00150 Helsinki		Piirustuksen sisältö Pohja 6.krs	Mittakaava 1 : 100
Suunnittelijan yhteystiedot: yritys, osoite ja puhelinnumero <b>Huttunen Lipasti Pakkanen architects</b> ARKKITEHTITOIMISTO HUTTUNEN-LIPASTI-PAKKANEN OY Uudenmaankatu 7 B 5, 00120 Helsinki puh. 09-6947724 mail@h-l-p.fi		Työnumero 1516	Piirustuksen tunnus 003-006
Vastuullinen suunnittelija: nimi, tutkinto, allekirjoitus ja päiväys Uula Kohonen		Suunniteluala AR	Tiedosto 1516-003-006.dwg
Helsinki 15.08.2017			

RAKENNUKSEN PALOLUOKKA ON P1.  
 RAKENNUS VARUSTETAAN KONEELLISELLA ILMANVAIHDOLLA JA LÄMMÖNTALTEENOTOLLA, ASUNNOT JA LIIKETILAT LISÄKSI VIILENNYKSELLÄ.  
 IKKUNOIDEN ALAREUNA ON PÄÄASIASSA LATTIASSA, POIKKEUKSET TÄSTÄ PERIAATTEESTA ON MERKITYY. KAIKKIEN IKKUNOIDEN ALAOSAT OVAT TURVALASIA <700 mm KORKEUDELTA.

Kaupunginosa 5	Kortteli/Tila 131	Tontti 5	Viranomaisten merkintä
Rakennustoimenpide UUDISRAKENNUS	Rakennuksen numero/Rakennusten numerot/Rakennustunnus/Rakennustunnukset		Piirustuslaji PÄÄPIIRUSTUS
Rakennuskohde <b>As Oy Helsingin Court</b> Telakkakatu 14 00150 Helsinki		Piirustuksen sisältö Pohja 7.krs	Juokseva numero
Suunnittelijan yhteystiedot: yritys, osoite ja puhelinnumero <b>ARKKITEHTITOIMISTO HUTTUNEN-LIPASTI-PAKKANEN OY</b> Uudenmaankatu 7 B 5, 00120 Helsinki puh. 09-6947724 mail@h-lp.fi		Mittakaava 1 : 100	Työnumero 1516
Vastuullinen suunnittelija: nimi, tutkinto, allekirjoitus ja päiväys Uula Kohonen		Piirustuksen tunnus 003-007	Tiedosto 1516-003-007.dwg
Helsinki 15.08.2017		AR	

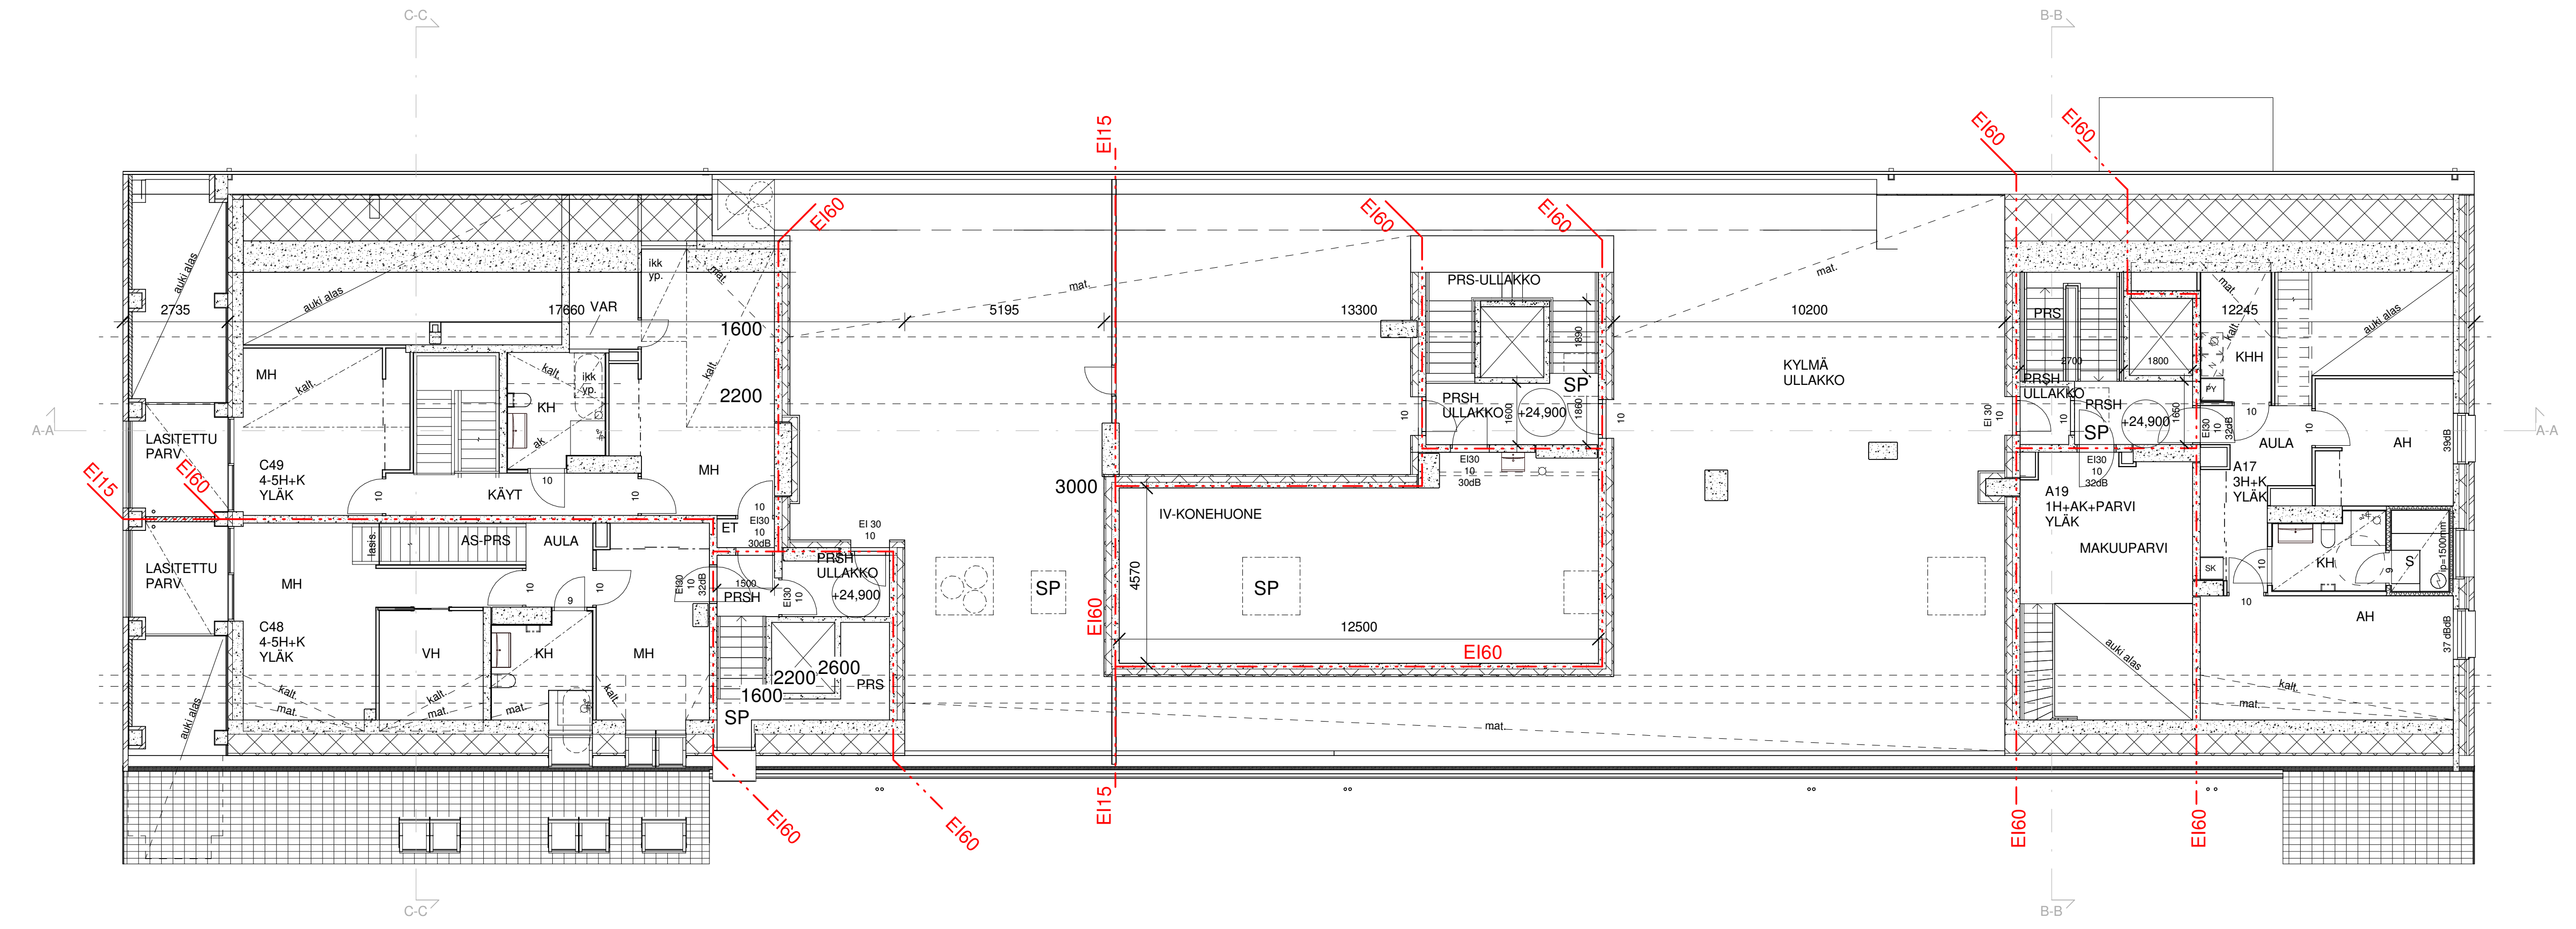



RAKENNUKSEN PALOLUOKKA ON P1.

RAKENNUS VARUSTETAAN KONEELLISELLA ILMANVAIHDOLLA JA LÄMMÖNTALTEENOTOLLA, ASUNNOT JA LIIKETILAT LISÄKSI VIILENNYKSELLÄ


IKKUNOIDEN ALAREUNA ON PÄÄASIASSA LATTIASSA, POIKKEUKSET TÄSTÄ PERIAATTEESTA ON MERKITYY. KAIKKIEN IKKUNOIDEN ALAOSAT OVAT TURVALASIA <700 mm KORKEUDELTA.

Kaupunginosa 5	Kortteli/Tila 131	Tontti 5	Viranomaisten merkintä
Rakennustoimienpide UUDISRAKENNUS	Rakennuksen numero/Rakennusten numerot/Rakennustunnus/Rakennustunnukset		Piirustuslaji PÄÄPIIRUSTUS
Rakennuskohde <b>As Oy Helsingin Court</b> Telakkakatu 14 00150 Helsinki	Piirustuksen sisältö Vesikattokuva	Mittakaava 1 : 100	Juokseva numero
Suunnittelijan yhteystiedot: nimi, osoite ja puhelinnumero <b>Huttunen Lipasti Pakkänen architects</b> ARKKITEHTITOIMISTO HUTTUNEN-LIPASTI-PAKKANEN OY Uudenmaankatu 7 B 5, 00120 Helsinki puh. 09-6947724 mail@h-lp.fi	Työnumero 1516	Piirustuksen tunnus 003-008	
Vastuullinen suunnittelija: nimi, tutkinto, allekirjoitus ja päiväys Uula Kohonen	Suunnitteluala AR	Tiedosto 1516-003-008.dwg	
Helsinki 15.08.2017			

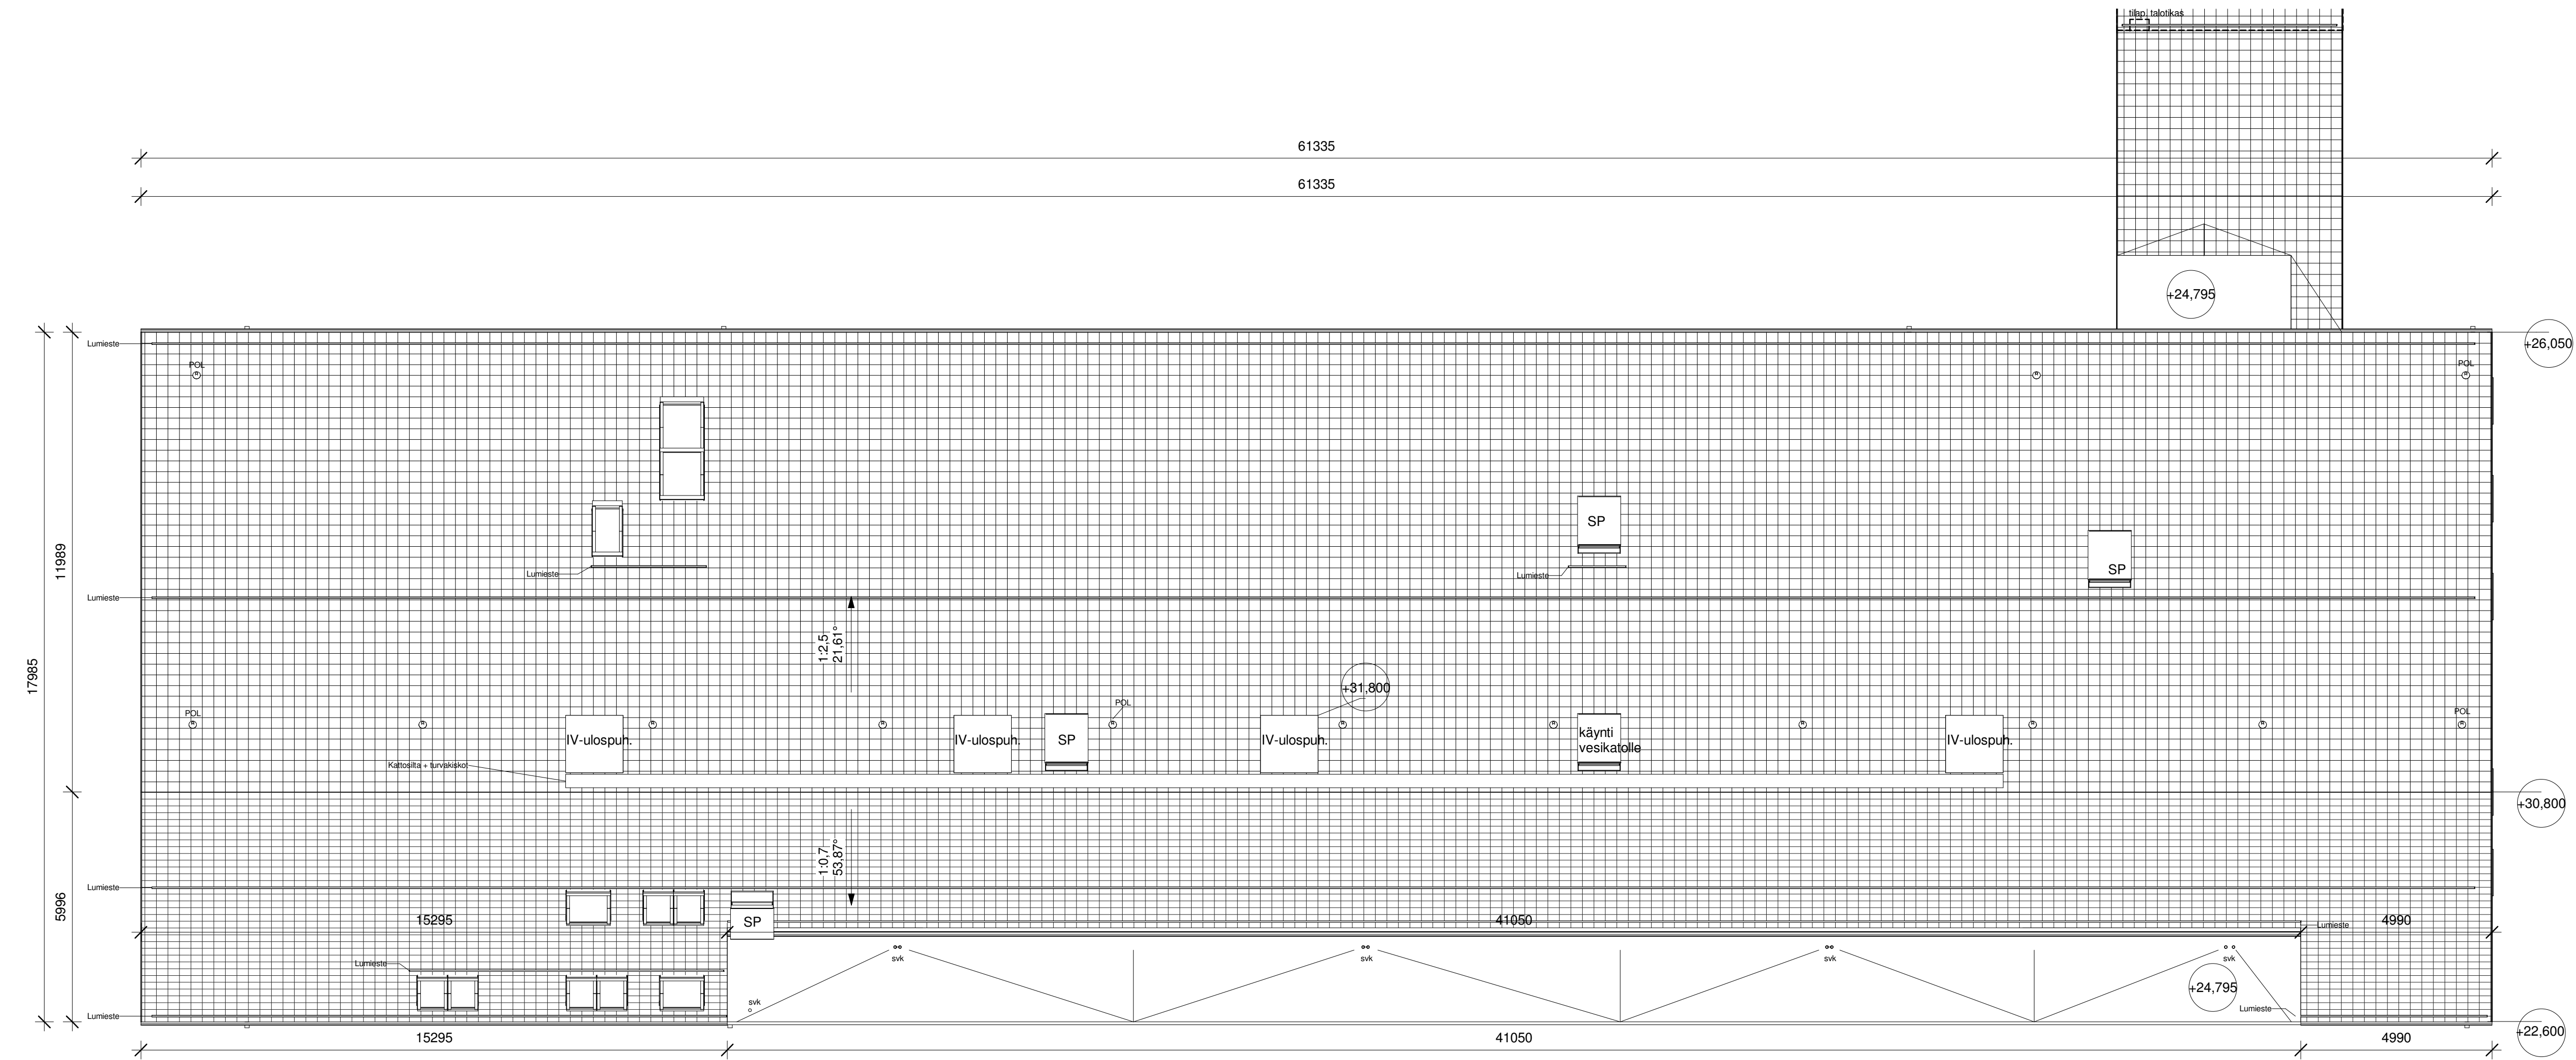


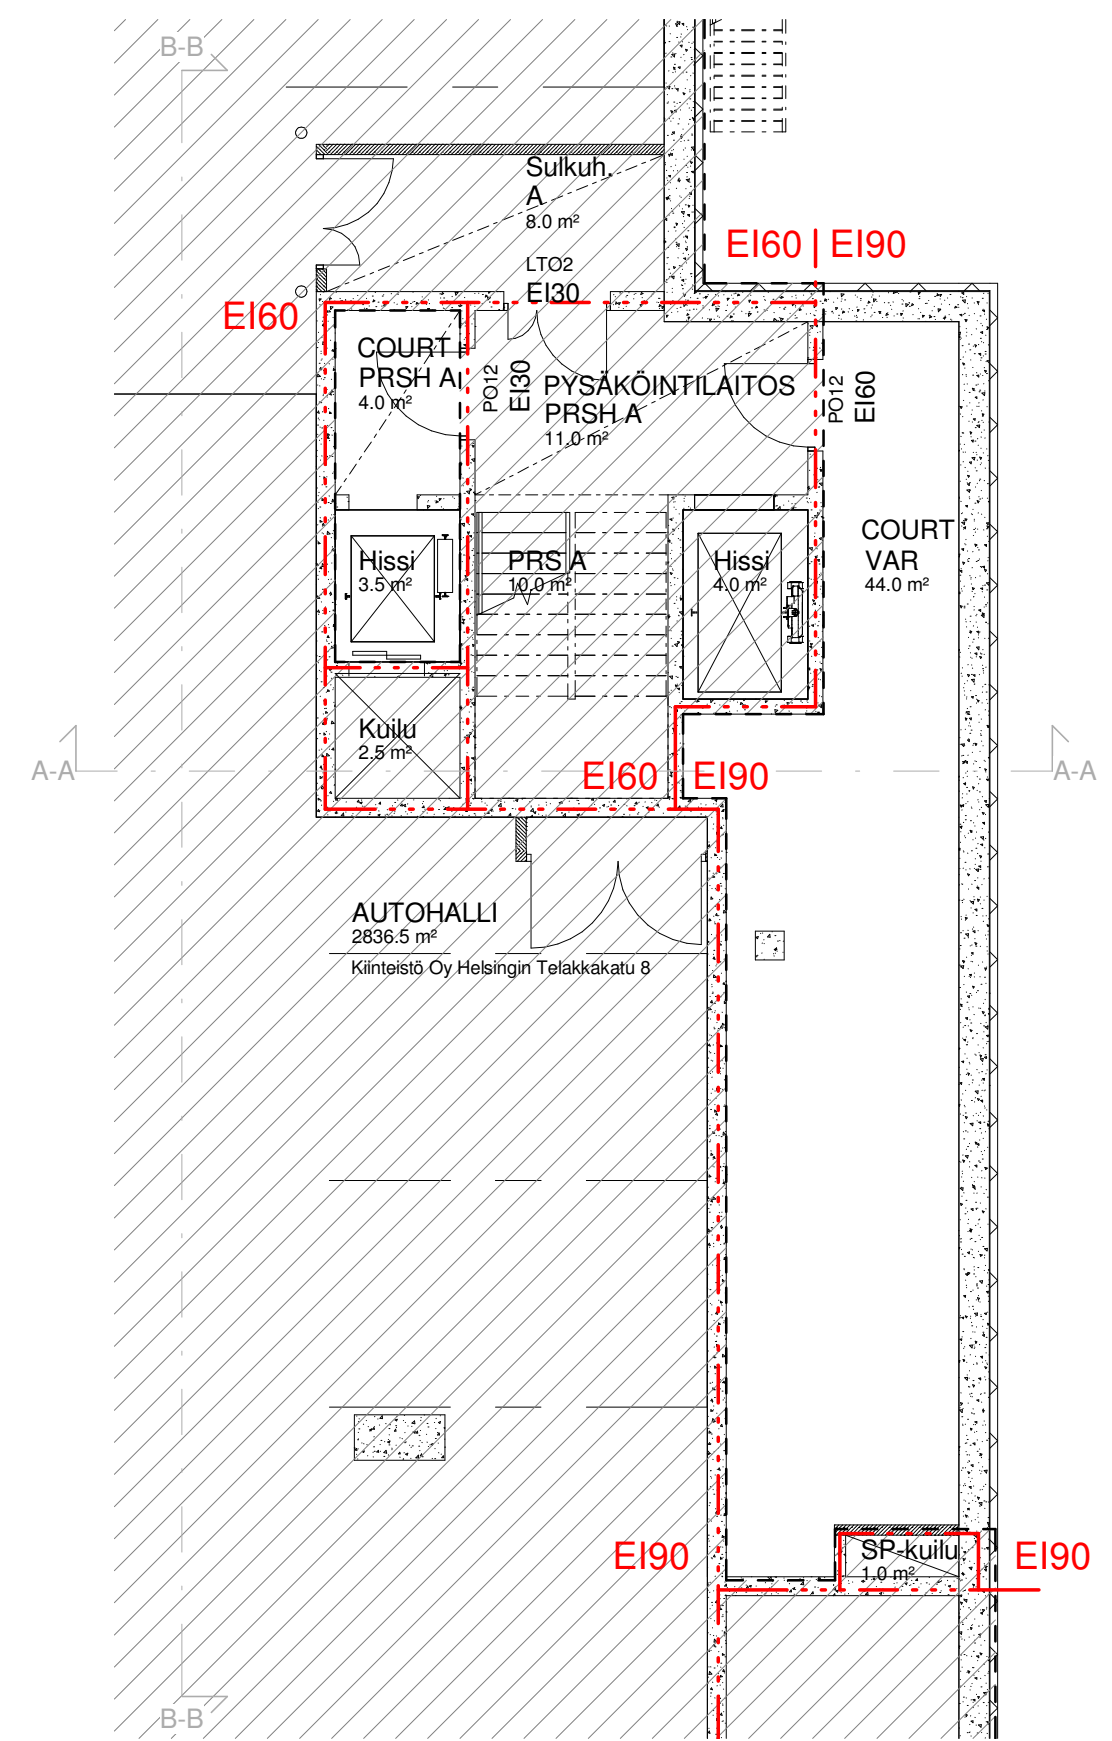


Pohjaote K3 -5,730 1:100

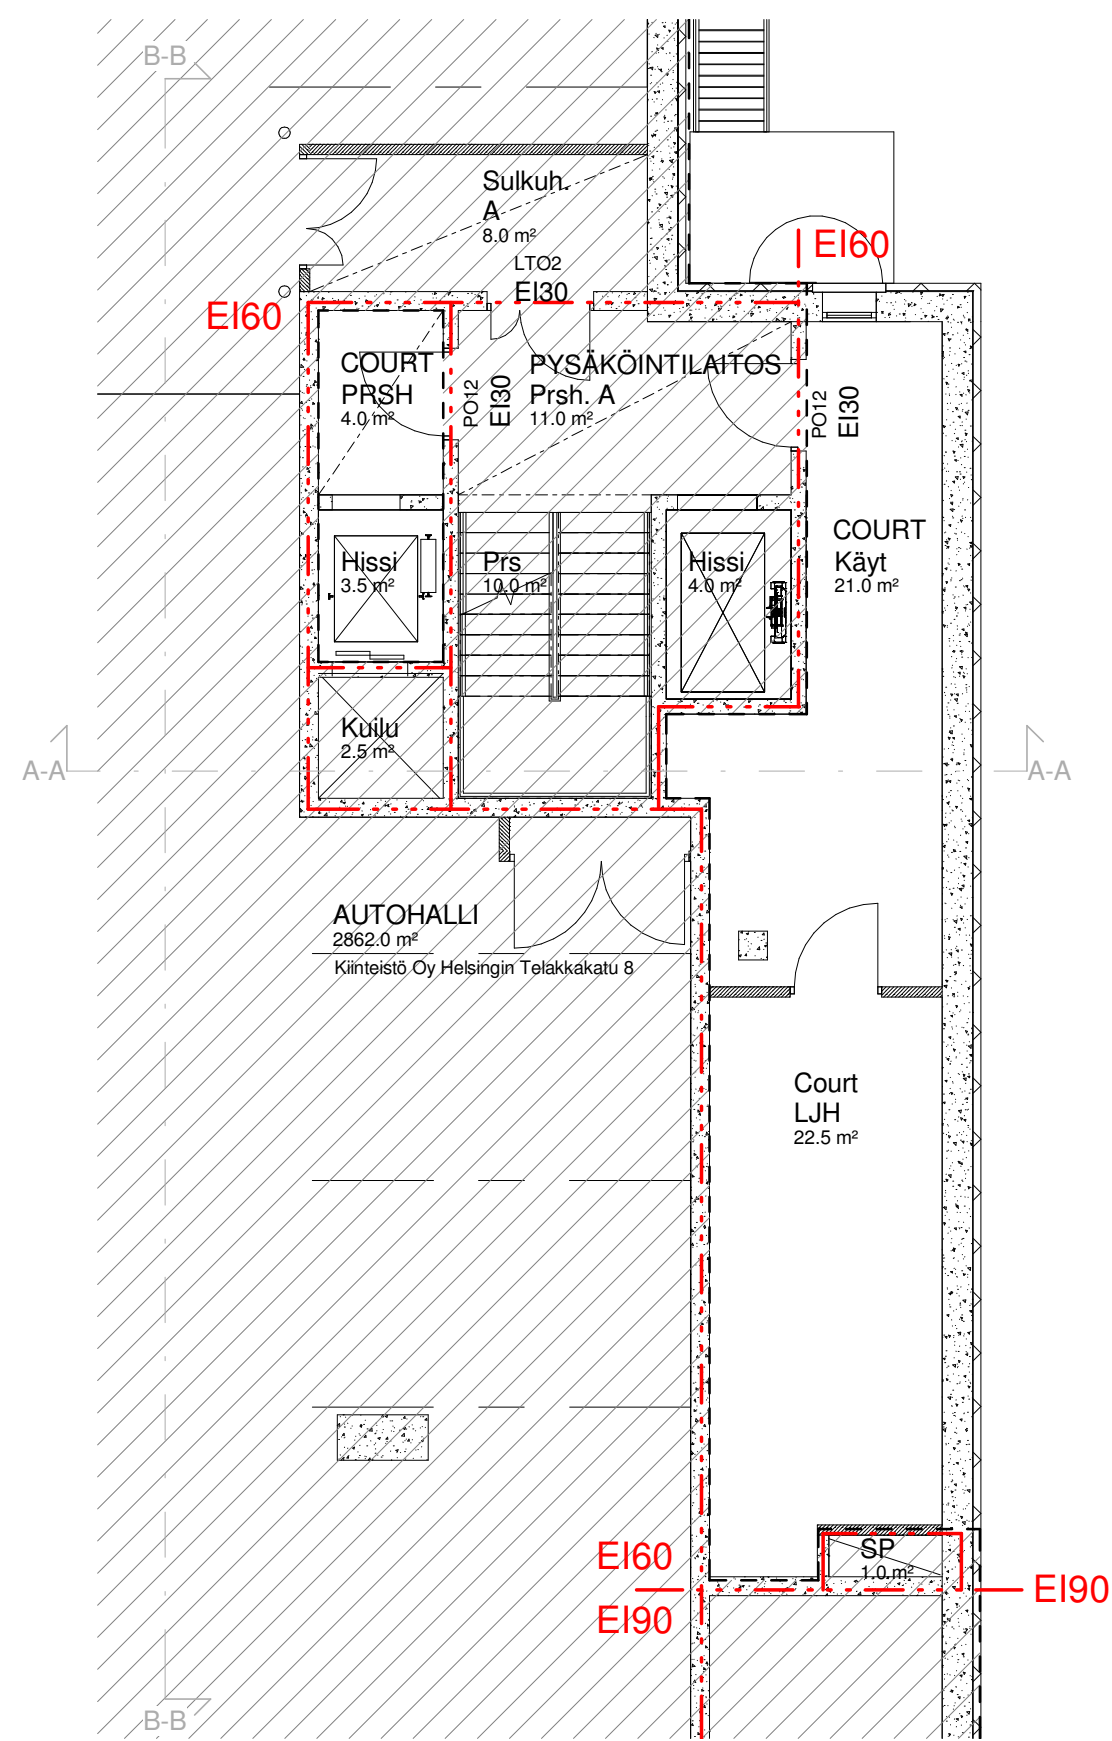

Pohjaote K2 -2,730 1:100

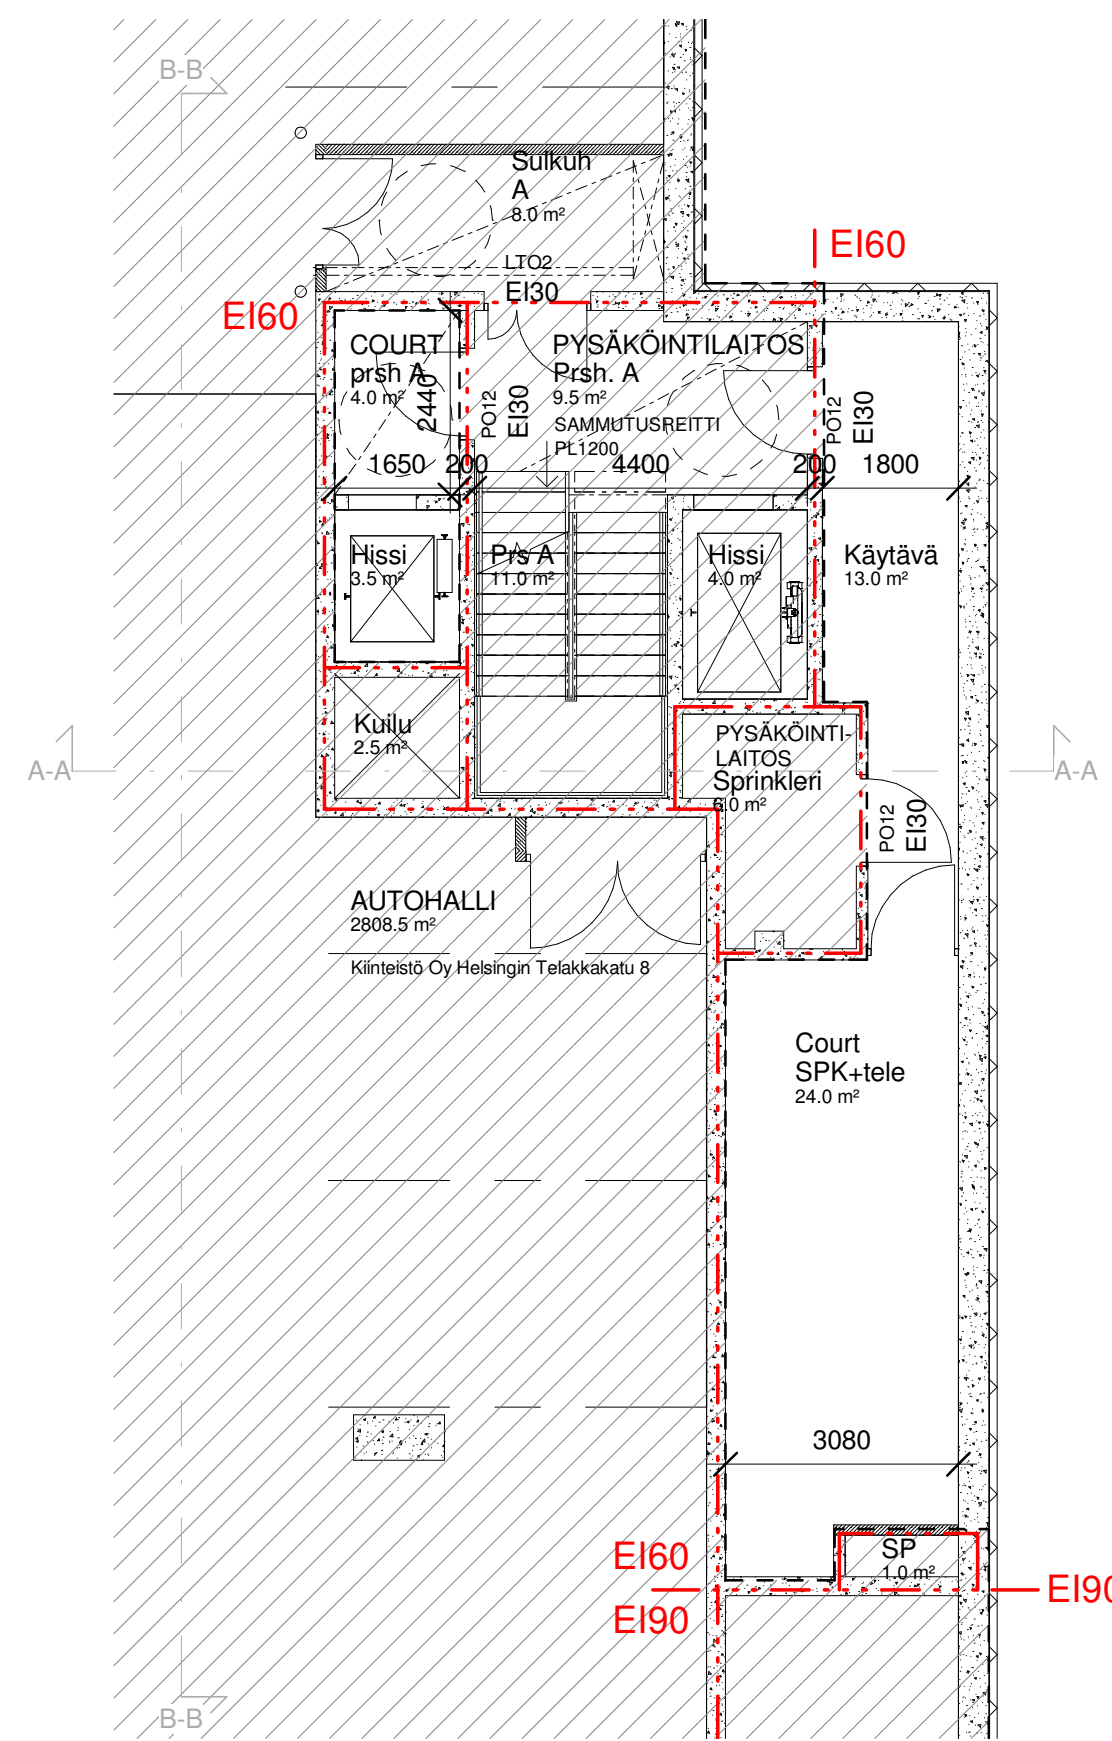

Pohjaote K1 +0,270 1:100

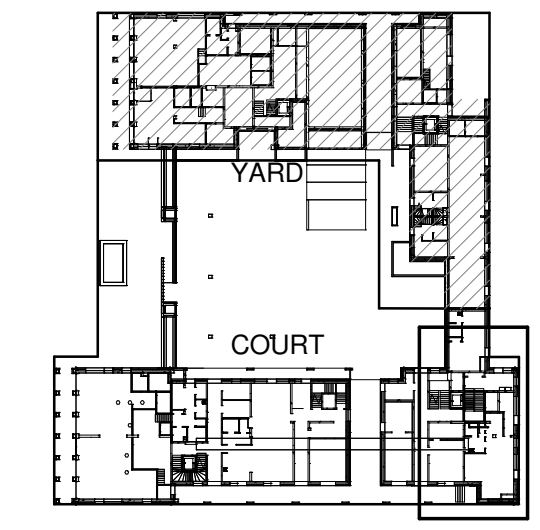


SIJAINTIKAAVIO 1:1000

RAKENNUKSEN PALOLUOKKA ON P1.  
 RAKENNUS VARUSTETAAN KONEELLISELLA ILMANVAIHDOLLA JA LÄMMÖNTALTEENOTOLLA, ASUNNOT JA LIIKETILAT LISÄKSI VIILENNYKSELLÄ  
 IKKUNOIDEN ALAREUNA ON PÄÄASIASSA LATTIASSA, POIKKEUKSET TÄSTÄ PERIAATTEESTA ON MERKITYY. KAIKKIEN IKKUNOIDEN ALAOSAT OVAT TURVALASIA <700 mm KORKEUDELTA.

Asunto-osakeyhtiön kuulumatonta tilaa

Kaupunginosa 5	Kortteli/Tila 131	Tontti 5	Viranomaisten merkintöjä
Rakennustoimenpide UUDISRAKENNUS	Piiirustustyyppi PÄÄPIIRUSTUS		Juokseva numero
Rakennuksen numero/Rakennusten numerot/Rakennustunnus/Rakennustunnukset			
Rakennuskohde <b>As Oy Helsingin Court</b> Telakkakatu 14 00150 Helsinki		Piiirustuksen sisältö Pohjaotteet K1, K2 ja K3	Mittakaava 1:100
Suunnittelijan yhteystiedot: yritys, osoite ja puhelinnumero <b>Huttunen Lipasti Pakkanen</b> arkkitehtit Uudenmaankatu 7 B 5, 00120 Helsinki puh. 09-6947724 mail@h-l-p.fi	Työnumero <b>1516</b>	Piiirustuksen tunnus <b>003-009</b>	
Vastuullinen suunnittelija: nimi, tutkinto, allekirjoitus ja päiväys Uula Kohonen	Suunnitteluala <b>AR</b>	Tiedosto 1516-003-009.dwg	
Helsinki 15.08.2017			



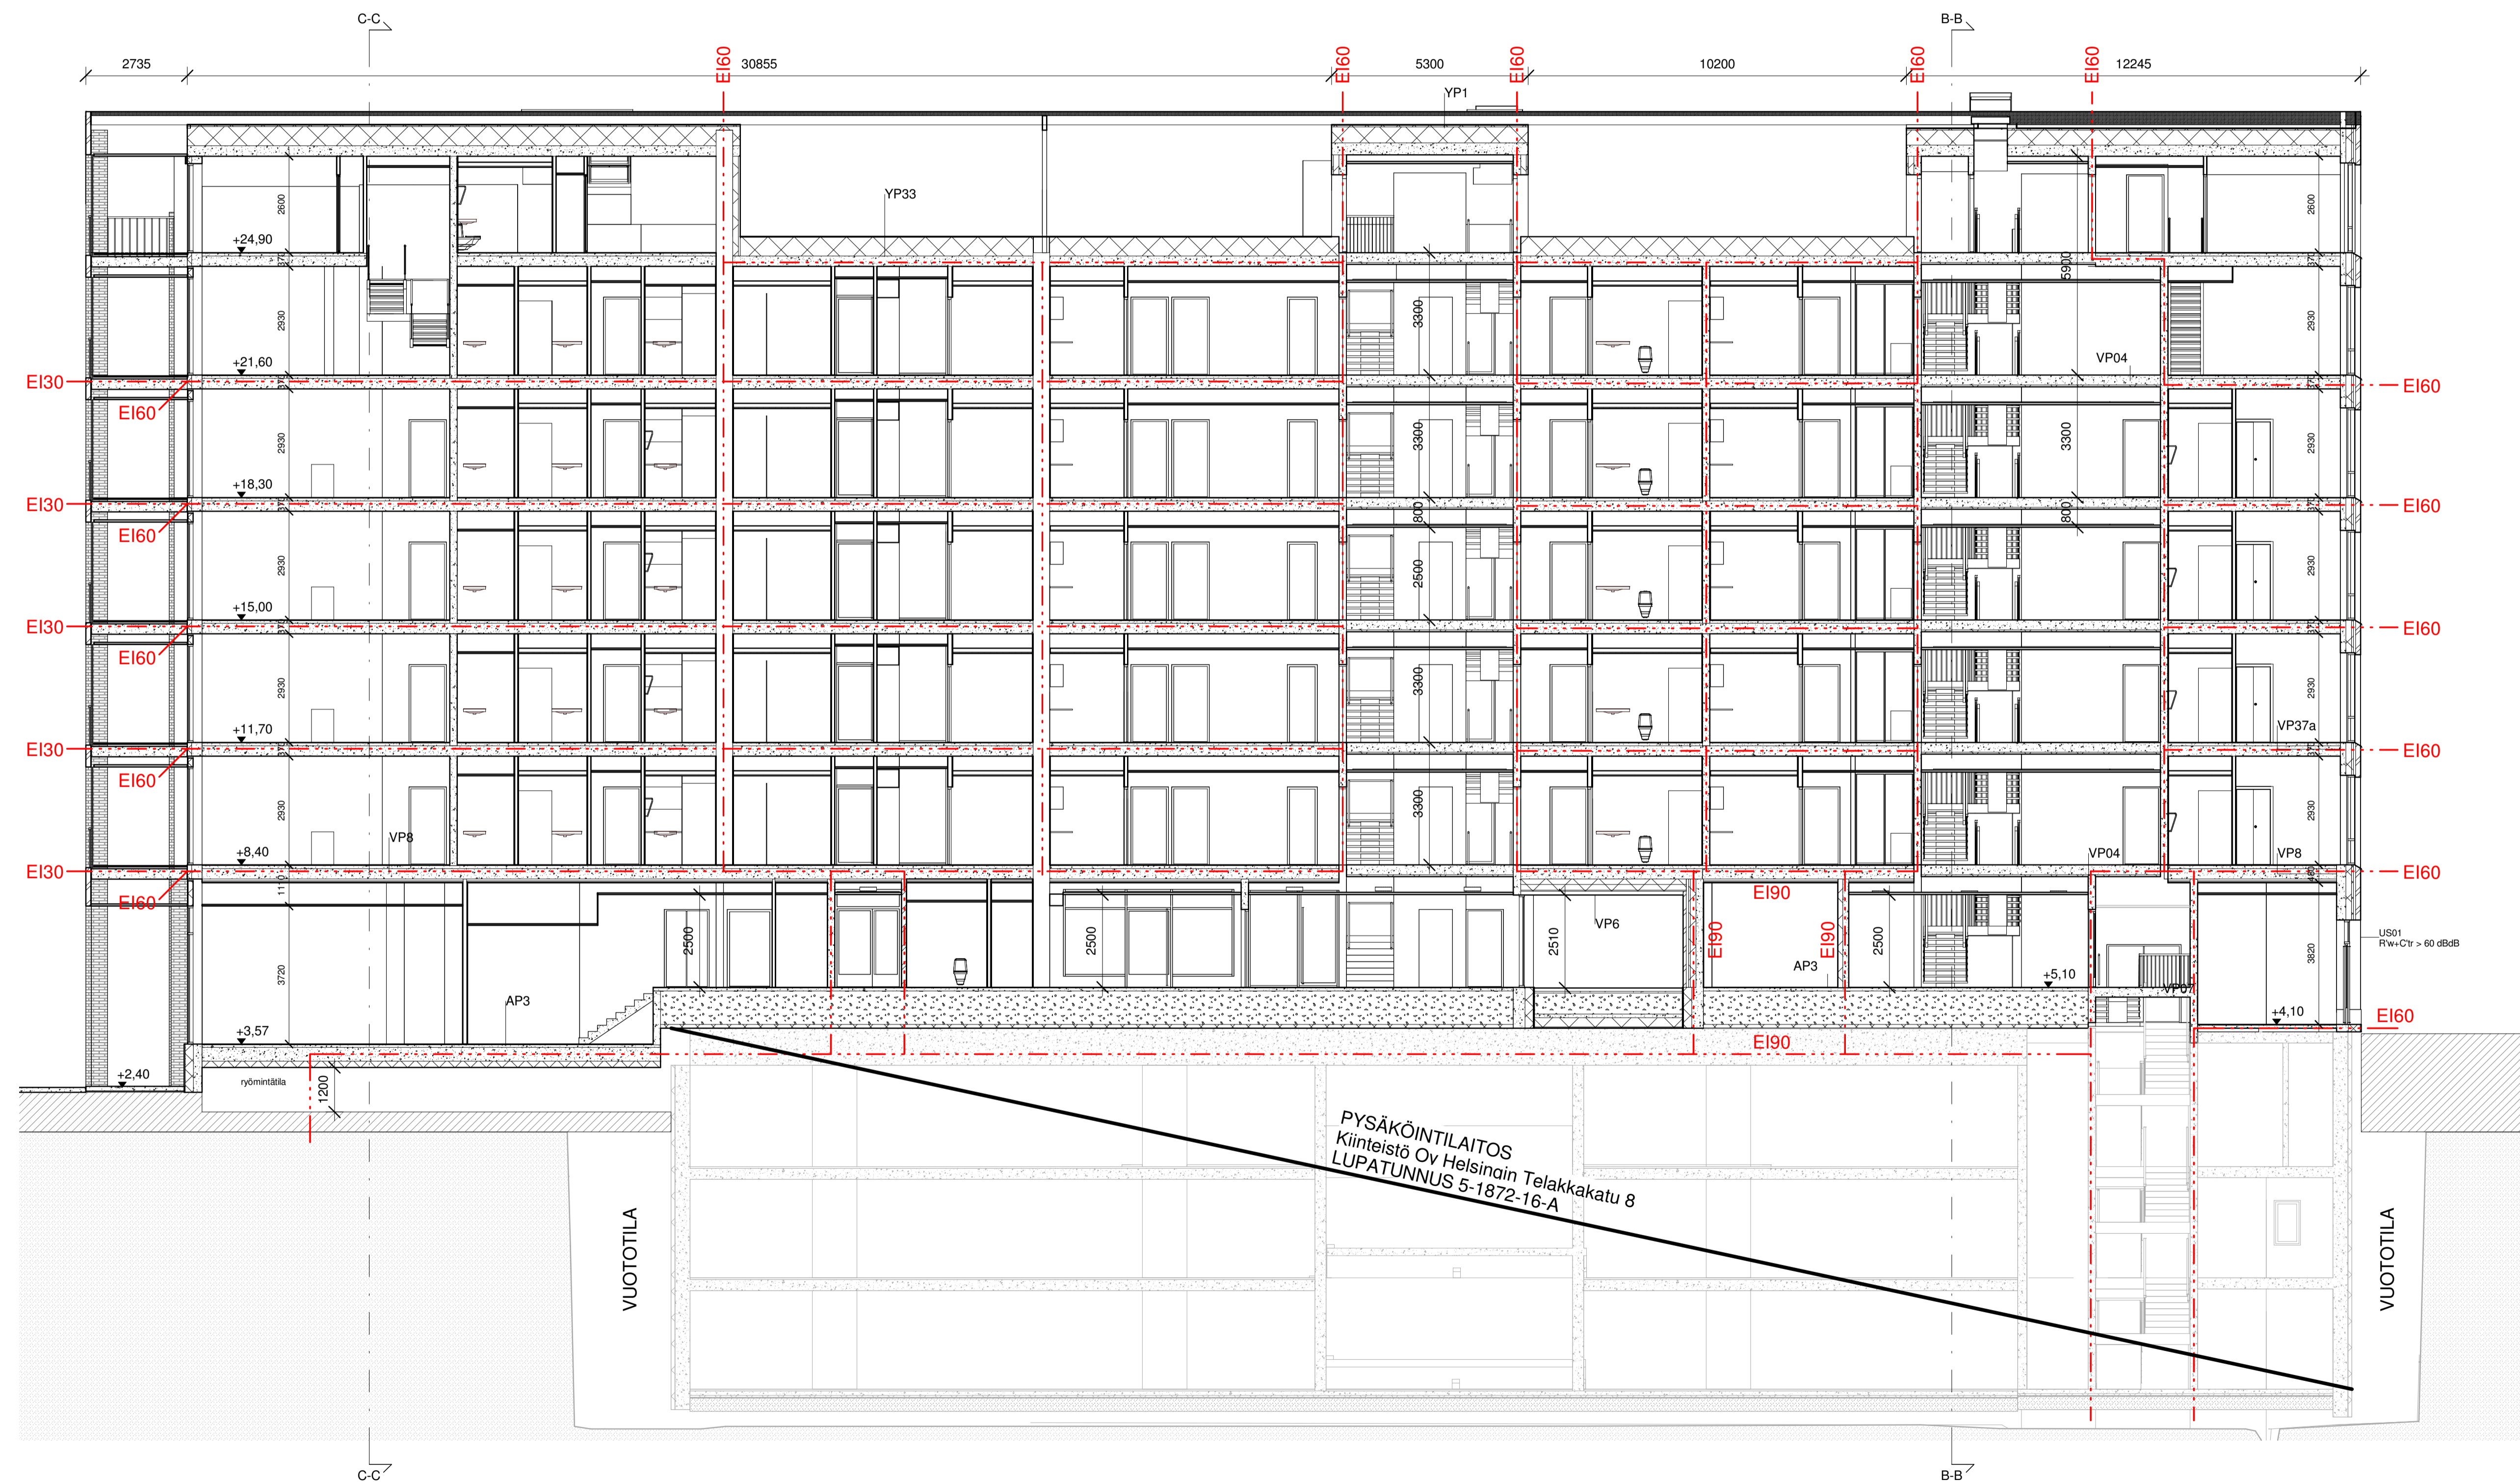

Tunnus	Muutos	Päiväys

RAKENNUKSEN PALOLUOKKA ON P1.  
 RAKENNUS VARUSTETAAN KONEELLISET ILMANVAIHDOLLA JA LÄMMÖNTALTEENOTILLA, ASUNNOT JA LIIKETILAT LISÄKSI VIILENNYKSELÄ.  
 IKKUNOIDEN ALAREUNA ON PÄÄASIASSA LATTIASSA, POIKKEUKSET TÄSTÄ PERIAATTEESTA ON MERKITTY. KAIKKIEN IKKUNOIDEN ALAOSAT OVAT TURVALASIA <700 mm KORKEUDELTA.

Käsiympäristö	Korttelitila	Tontti	Viranomaisen merkintä	
5	131	5		
Rakennusomistaja	Uudisrakennus	Pääsuojat	Pääpiirustus	
Rakennuksen numero	Rakennuksen numerot	Rakennusnumeros	Rakennusnumeros	
Rakennuskohde	As Oy Helsingin Court		Pääsuojan sisältö	Mittakaava
Telakkakatu 14	00150 Helsinki		Leikkaus A-A	1:100
Suunnittelijan yhteystiedot: yritys, osoite ja puhelinnumero	ARKKITEHTITOIMISTO HUTTENEN-LIPASTI-PÄKKÄNEN OY	Työnumero	Pääsuojan tunnus	
	Uudenmaankatu 7 B 5, 00120 Helsinki puh. 09-6947724 mlp@h-lp.fi	1516	004-001	
Vastuullinen suunnittelija: nimi, tutkinto, allekirjoitus ja päiväys	Uula Kohonen	Suunnituskäytä	Tiedosto	
		AR	1516-004-001.dwg	
Helsinki 15.08.2017				

RAKENNETYYT	VP13
AP1	5mm 1 Arvylleteri huoneistuksen mukaan
20 mm	20..85mm 2 Kallistusbetoni, kallistuskalvoo
	280mm 3 Pakkauttavalla rakennepuustuksen mukaan
1	Pintamateriaali ja -käsittely huoneistuksen mukaan
2	parhetti tai laminaatti puustien parkeettimateriaalin kanssa tai muovimatto
3	Kuluväheistimen pumputuslaite + lämmitysputket asennusolosuhteiden
4	lämpöeristämisen toimittajan ohjeiden mukaisesti
5	Ontelolaatta, rakennepuustuksen mukaan
6	Sulapolyuretaaniväly EPS UR1A 805 Lattia (d=0,031 W/mK), kiinnitetty
7	ortotilaan, saumat tiivistettävä polyuretaanivälyllä.
8	Konvektiosetä tuuletettu alustalla (RaMK C2)
9	Mykennä
10	Sepeli ø 6..32 mm, kerros yhdistetään siltäpölykerrokseen.
11	Suostuskerros, käyttökuukaa N2, kun pohjamaa on saven tai siltää
12	Perusmaa, kallistus siltäojin 1:100

LÄMMÖNÄPÄISYKERRON: 0.17 W/m²K, RaMK C3 2010 vertailuarvo 0.17	VS01
1	Pintamateriaali ja -käsittely huoneistuksen mukaan
2	Teräsbetonin rakennusolosuhteiden mukaan
3	Pintamateriaali ja -käsittely huoneistuksen mukaan
4	ÄÄNENERISTÄVYYS: Fw = 55 dB
5	PALONKESTOLUOKKA: REI 60
6	Yläpuolelta
7	Yläpuolelta
8	Yläpuolelta
9	Yläpuolelta
10	Yläpuolelta
11	Yläpuolelta
12	Yläpuolelta

LÄMMÖNÄPÄISYKERRON: SRMK C3-2010 vaatimus 0.16 W/m²K	VS03	
0.16 W/m²K 0..1 m maapinnan alapuolelta	1	Pintamateriaali ja -käsittely huoneistuksen mukaan
0.16 W/m²K 0.4 m² K/W, sav, heikka, sora, sallaajettu	2	Kipsilevy, esim. Gyproc GN-13
0.14 W/m²K 1..2 m maapinnan alapuolelta vaatimus 0.16 W/m²K	3	Teräsrakenteen rakennusolosuhteiden mukaan
0.14 W/m²K 1..2 m maapinnan alapuolelta vaatimus 0.16 W/m²K	4	Kipsilevy, esim. Gyproc GN-13
0.14 W/m²K 1..2 m maapinnan alapuolelta vaatimus 0.16 W/m²K	5	Pintamateriaali ja -käsittely huoneistuksen mukaan
0.14 W/m²K 1..2 m maapinnan alapuolelta vaatimus 0.16 W/m²K	6	ÄÄNENERISTÄVYYS: Fw = 30 dB
0.14 W/m²K 1..2 m maapinnan alapuolelta vaatimus 0.16 W/m²K	7	PALONKESTOLUOKKA: EI 30

LÄMMÖNÄPÄISYKERRON: SRMK C3-2010 vaatimus 0.16 W/m²K	VS04	
0.16 W/m²K 0..1 m maapinnan alapuolelta	1	Pintamateriaali ja -käsittely huoneistuksen mukaan
0.16 W/m²K 0.4 m² K/W, sav, heikka, sora, sallaajettu	2	Kipsilevy 13mm
0.14 W/m²K 1..2 m maapinnan alapuolelta vaatimus 0.16 W/m²K	3	Teräsrakenteen rakennusolosuhteiden mukaan
0.14 W/m²K 1..2 m maapinnan alapuolelta vaatimus 0.16 W/m²K	4	Kipsilevy, esim. Gyproc GN-13
0.14 W/m²K 1..2 m maapinnan alapuolelta vaatimus 0.16 W/m²K	5	Pintamateriaali ja -käsittely huoneistuksen mukaan
0.14 W/m²K 1..2 m maapinnan alapuolelta vaatimus 0.16 W/m²K	6	ÄÄNENERISTÄVYYS: Fw = 30 dB
0.14 W/m²K 1..2 m maapinnan alapuolelta vaatimus 0.16 W/m²K	7	PALONKESTOLUOKKA: REI 120

LÄMMÖNÄPÄISYKERRON: SRMK C3-2010 vaatimus 0.16 W/m²K	VS05	
0.16 W/m²K 0..1 m maapinnan alapuolelta	1	Pintamateriaali ja -käsittely huoneistuksen mukaan
0.16 W/m²K 0.4 m² K/W, sav, heikka, sora, sallaajettu	2	Kipsilevy
0.14 W/m²K 1..2 m maapinnan alapuolelta vaatimus 0.16 W/m²K	3	Teräsrakenteen rakennusolosuhteiden mukaan
0.14 W/m²K 1..2 m maapinnan alapuolelta vaatimus 0.16 W/m²K	4	Kipsilevy, esim. Gyproc GN-13
0.14 W/m²K 1..2 m maapinnan alapuolelta vaatimus 0.16 W/m²K	5	Pintamateriaali ja -käsittely huoneistuksen mukaan
0.14 W/m²K 1..2 m maapinnan alapuolelta vaatimus 0.16 W/m²K	6	ÄÄNENERISTÄVYYS: Fw = 50 dB
0.14 W/m²K 1..2 m maapinnan alapuolelta vaatimus 0.16 W/m²K	7	PALONKESTOLUOKKA: REI 120

LÄMMÖNÄPÄISYKERRON: SRMK C3-2010 vaatimus 0.16 W/m²K	VS06	
0.16 W/m²K 0..1 m maapinnan alapuolelta	1	Pintamateriaali ja -käsittely huoneistuksen mukaan
0.16 W/m²K 0.4 m² K/W, sav, heikka, sora, sallaajettu	2	Kipsilevy
0.14 W/m²K 1..2 m maapinnan alapuolelta vaatimus 0.16 W/m²K	3	Teräsrakenteen rakennusolosuhteiden mukaan
0.14 W/m²K 1..2 m maapinnan alapuolelta vaatimus 0.16 W/m²K	4	Kipsilevy, esim. Gyproc GN-13
0.14 W/m²K 1..2 m maapinnan alapuolelta vaatimus 0.16 W/m²K	5	Pintamateriaali ja -käsittely huoneistuksen mukaan
0.14 W/m²K 1..2 m maapinnan alapuolelta vaatimus 0.16 W/m²K	6	ÄÄNENERISTÄVYYS: Fw = 50 dB
0.14 W/m²K 1..2 m maapinnan alapuolelta vaatimus 0.16 W/m²K	7	PALONKESTOLUOKKA: REI 120


LÄMMÖNÄPÄISYKERRON: SRMK C3-2010 vaatimus 0.16 W/m²K	VS07	
0.16 W/m²K 0..1 m maapinnan alapuolelta	1	Pintamateriaali ja -käsittely huoneistuksen mukaan
0.16 W/m²K 0.4 m² K/W, sav, heikka, sora, sallaajettu	2	Kipsilevy
0.14 W/m²K 1..2 m maapinnan alapuolelta vaatimus 0.16 W/m²K	3	Teräsrakenteen rakennusolosuhteiden mukaan
0.14 W/m²K 1..2 m maapinnan alapuolelta vaatimus 0.16 W/m²K	4	Kipsilevy, esim. Gyproc GN-13
0.14 W/m²K 1..2 m maapinnan alapuolelta vaatimus 0.16 W/m²K	5	Pintamateriaali ja -käsittely huoneistuksen mukaan
0.14 W/m²K 1..2 m maapinnan alapuolelta vaatimus 0.16 W/m²K	6	ÄÄNENERISTÄVYYS: Fw = 50 dB
0.14 W/m²K 1..2 m maapinnan alapuolelta vaatimus 0.16 W/m²K	7	PALONKESTOLUOKKA: REI 120

LÄMMÖNÄPÄISYKERRON: SRMK C3-2010 vaatimus 0.16 W/m²K	VS08	
0.16 W/m²K 0..1 m maapinnan alapuolelta	1	Pintamateriaali ja -käsittely huoneistuksen mukaan
0.16 W/m²K 0.4 m² K/W, sav, heikka, sora, sallaajettu	2	Kipsilevy
0.14 W/m²K 1..2 m maapinnan alapuolelta vaatimus 0.16 W/m²K	3	Teräsrakenteen rakennusolosuhteiden mukaan
0.14 W/m²K 1..2 m maapinnan alapuolelta vaatimus 0.16 W/m²K	4	Kipsilevy, esim. Gyproc GN-13
0.14 W/m²K 1..2 m maapinnan alapuolelta vaatimus 0.16 W/m²K	5	Pintamateriaali ja -käsittely huoneistuksen mukaan
0.14 W/m²K 1..2 m maapinnan alapuolelta vaatimus 0.16 W/m²K	6	ÄÄNENERISTÄVYYS: Fw = 50 dB
0.14 W/m²K 1..2 m maapinnan alapuolelta vaatimus 0.16 W/m²K	7	PALONKESTOLUOKKA: REI 120

LÄMMÖNÄPÄISYKERRON: SRMK C3-2010 vaatimus 0.16 W/m²K	VS09	
0.16 W/m²K 0..1 m maapinnan alapuolelta	1	Pintamateriaali ja -käsittely huoneistuksen mukaan
0.16 W/m²K 0.4 m² K/W, sav, heikka, sora, sallaajettu	2	Kipsilevy
0.14 W/m²K 1..2 m maapinnan alapuolelta vaatimus 0.16 W/m²K	3	Teräsrakenteen rakennusolosuhteiden mukaan
0.14 W/m²K 1..2 m maapinnan alapuolelta vaatimus 0.16 W/m²K	4	Kipsilevy, esim. Gyproc GN-13
0.14 W/m²K 1..2 m maapinnan alapuolelta vaatimus 0.16 W/m²K	5	Pintamateriaali ja -käsittely huoneistuksen mukaan
0.14 W/m²K 1..2 m maapinnan alapuolelta vaatimus 0.16 W/m²K	6	ÄÄNENERISTÄVYYS: Fw = 50 dB
0.14 W/m²K 1..2 m maapinnan alapuolelta vaatimus 0.16 W/m²K	7	PALONKESTOLUOKKA: REI 120

LÄMMÖNÄPÄISYKERRON: SRMK C3-2010 vaatimus 0.16 W/m²K	VS10	
0.16 W/m²K 0..1 m maapinnan alapuolelta	1	Pintamateriaali ja -käsittely huoneistuksen mukaan
0.16 W/m²K 0.4 m² K/W, sav, heikka, sora, sallaajettu	2	Kipsilevy
0.14 W/m²K 1..2 m maapinnan alapuolelta vaatimus 0.16 W/m²K	3	Teräsrakenteen rakennusolosuhteiden mukaan
0.14 W/m²K 1..2 m maapinnan alapuolelta vaatimus 0.16 W/m²K	4	Kipsilevy, esim. Gyproc GN-13
0.14 W/m²K 1..2 m maapinnan alapuolelta vaatimus 0.16 W/m²K	5	Pintamateriaali ja -käsittely huoneistuksen mukaan
0.14 W/m²K 1..2 m maapinnan alapuolelta vaatimus 0.16 W/m²K	6	ÄÄNENERISTÄVYYS: Fw = 50 dB
0.14 W/m²K 1..2 m maapinnan alapuolelta vaatimus 0.16 W/m²K	7	PALONKESTOLUOKKA: REI 120

LÄMMÖNÄPÄISYKERRON: SRMK C3-2010 vaatimus 0.16 W/m²K	VS11	
0.16 W/m²K 0..1 m maapinnan alapuolelta	1	Pintamateriaali ja -käsittely huoneistuksen mukaan
0.16 W/m²K 0.4 m² K/W, sav, heikka, sora, sallaajettu	2	Kipsilevy
0.14 W/m²K 1..2 m maapinnan alapuolelta vaatimus 0.16 W/m²K	3	Teräsrakenteen rakennusolosuhteiden mukaan
0.14 W/m²K 1..2 m maapinnan alapuolelta vaatimus 0.16 W/m²K	4	Kipsilevy, esim. Gyproc GN-13
0.14 W/m²K 1..2 m maapinnan alapuolelta vaatimus 0.16 W/m²K	5	Pintamateriaali ja -käsittely huoneistuksen mukaan
0.14 W/m²K 1..2 m maapinnan alapuolelta vaatimus 0.16 W/m²K	6	ÄÄNENERISTÄVYYS: Fw = 50 dB
0.14 W/m²K 1..2 m maapinnan alapuolelta vaatimus 0.16 W/m²K	7	PALONKESTOLUOKKA: REI 120

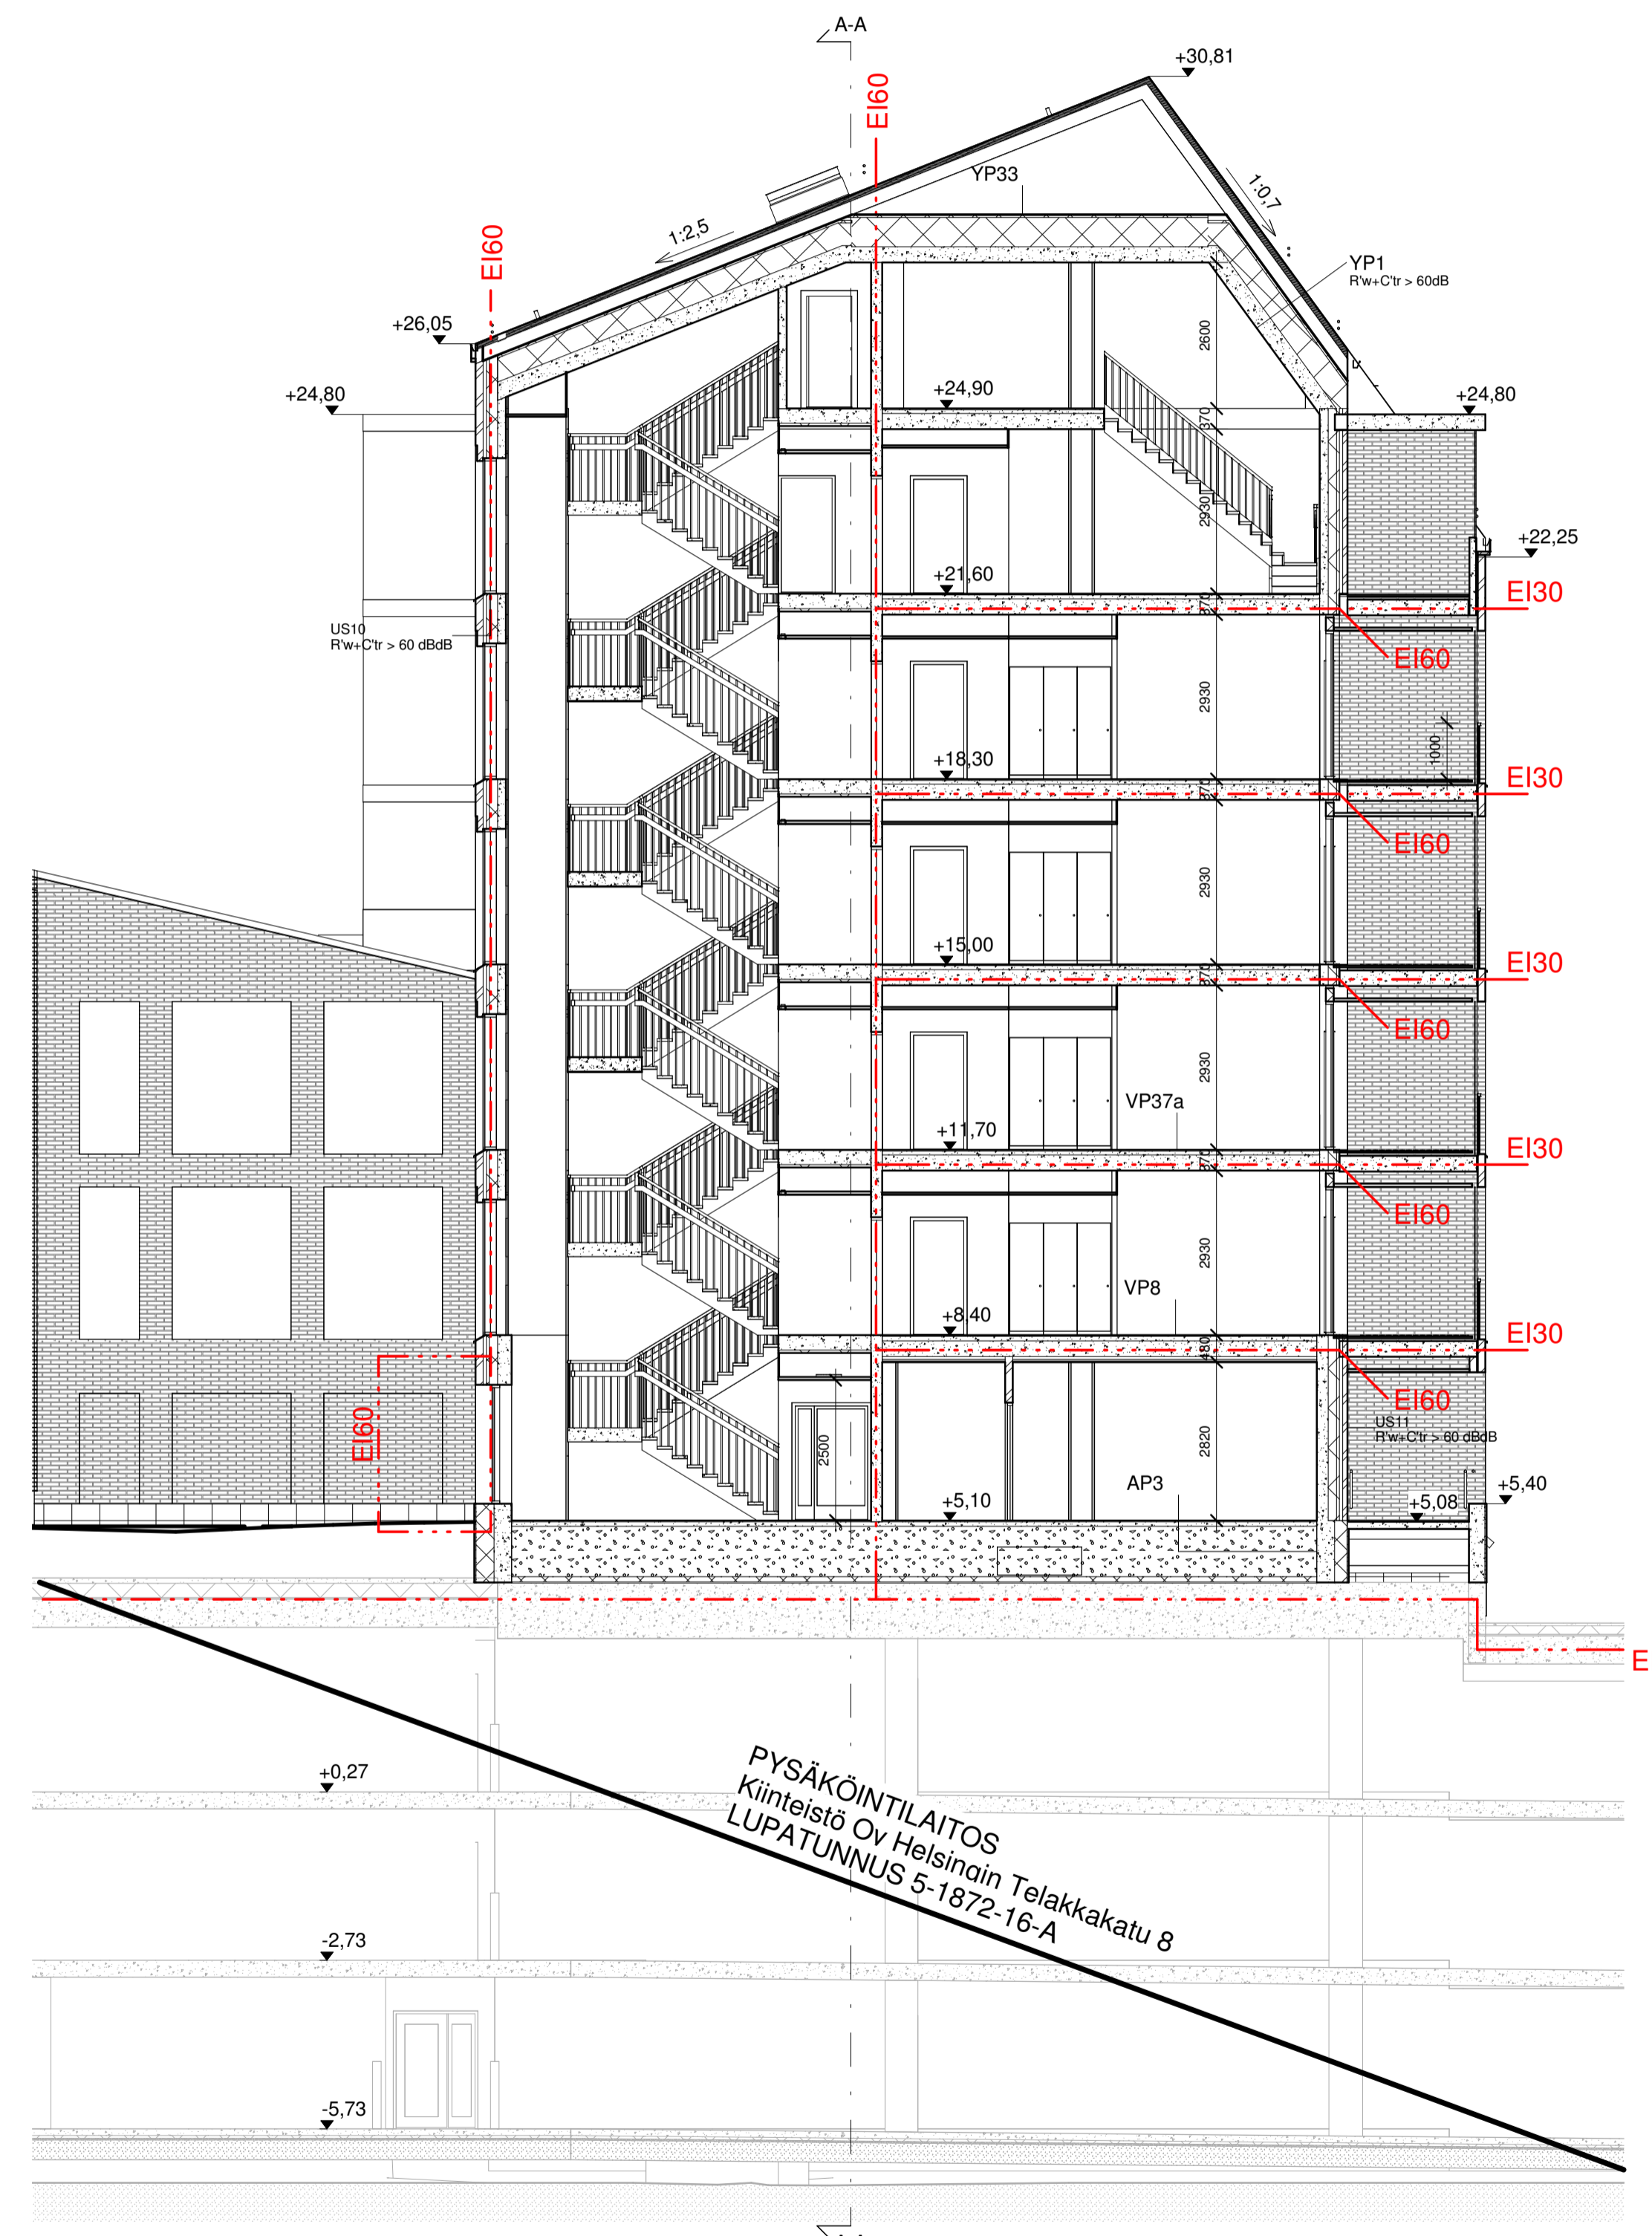


PYSÄKÖINTILAITOS  
Kiinteistö Ov Helsingin Telakkakatu 8  
LUPATUNNUS 5-1872-16-A

Tunnus	Muutos	Päiväys

RAKENNUKSEN PALOLUOKKA ON P1.  
RAKENNUS VARUSTETAAN KONEELLISET ILMANVAIHDOLLA JA LÄMMÖNTALTEENOTILLA, ASUNNOT JA LIIKETILAT LISÄKSI VIILENNYKSELLÄ.  
IKKUNOIDEN ALAREUNA ON PÄÄASIASSA LATTIASSA, POIKKEUKSET TÄSTÄ PERIAATTEESTA ON MERKITYY. KAIKKIEN IKKUNOIDEN ALAOSAT OVAT TURVALASIA <700 mm KORKEUDELLA.

Kaupunginosa	Korttel/Tila	Tontti	Viranomaisten merkintöjä
5	131	5	
Rakennusohje	Piirustuslaji	Juokseva numero	
UUDISRAKENNUS	PÄÄPIIRUSTUS		
Rakennuksen numero/Rakennusten numerot/Rakennustunnus/Rakennustunnukset			
Rakennuskohde	Piirustuksen sisältö	Mittakaava	
As Oy Helsingin Court Telakkakatu 14 00150 Helsinki	Leikkaus B-B	1 : 100	
Suunnittelijan yhteystiedot: yritys, osoite ja puhelinnumero	Työnumero	Piirustuksen laatus	
Hutunen Pässi Rakennus architects Uudenmaankatu 7 B 5, 00120 Helsinki puh. 09-6947724 mail@h-p-r.fi	1516	004-002	
Vastuullinen suunnittelija: nimi, tutkinto, allekirjoitus ja päiväys	Suunnitteluala	Tiedosto	
Uula Kohonen	AR	1516-004-002.dwg	
	Helsinki	15.08.2017	

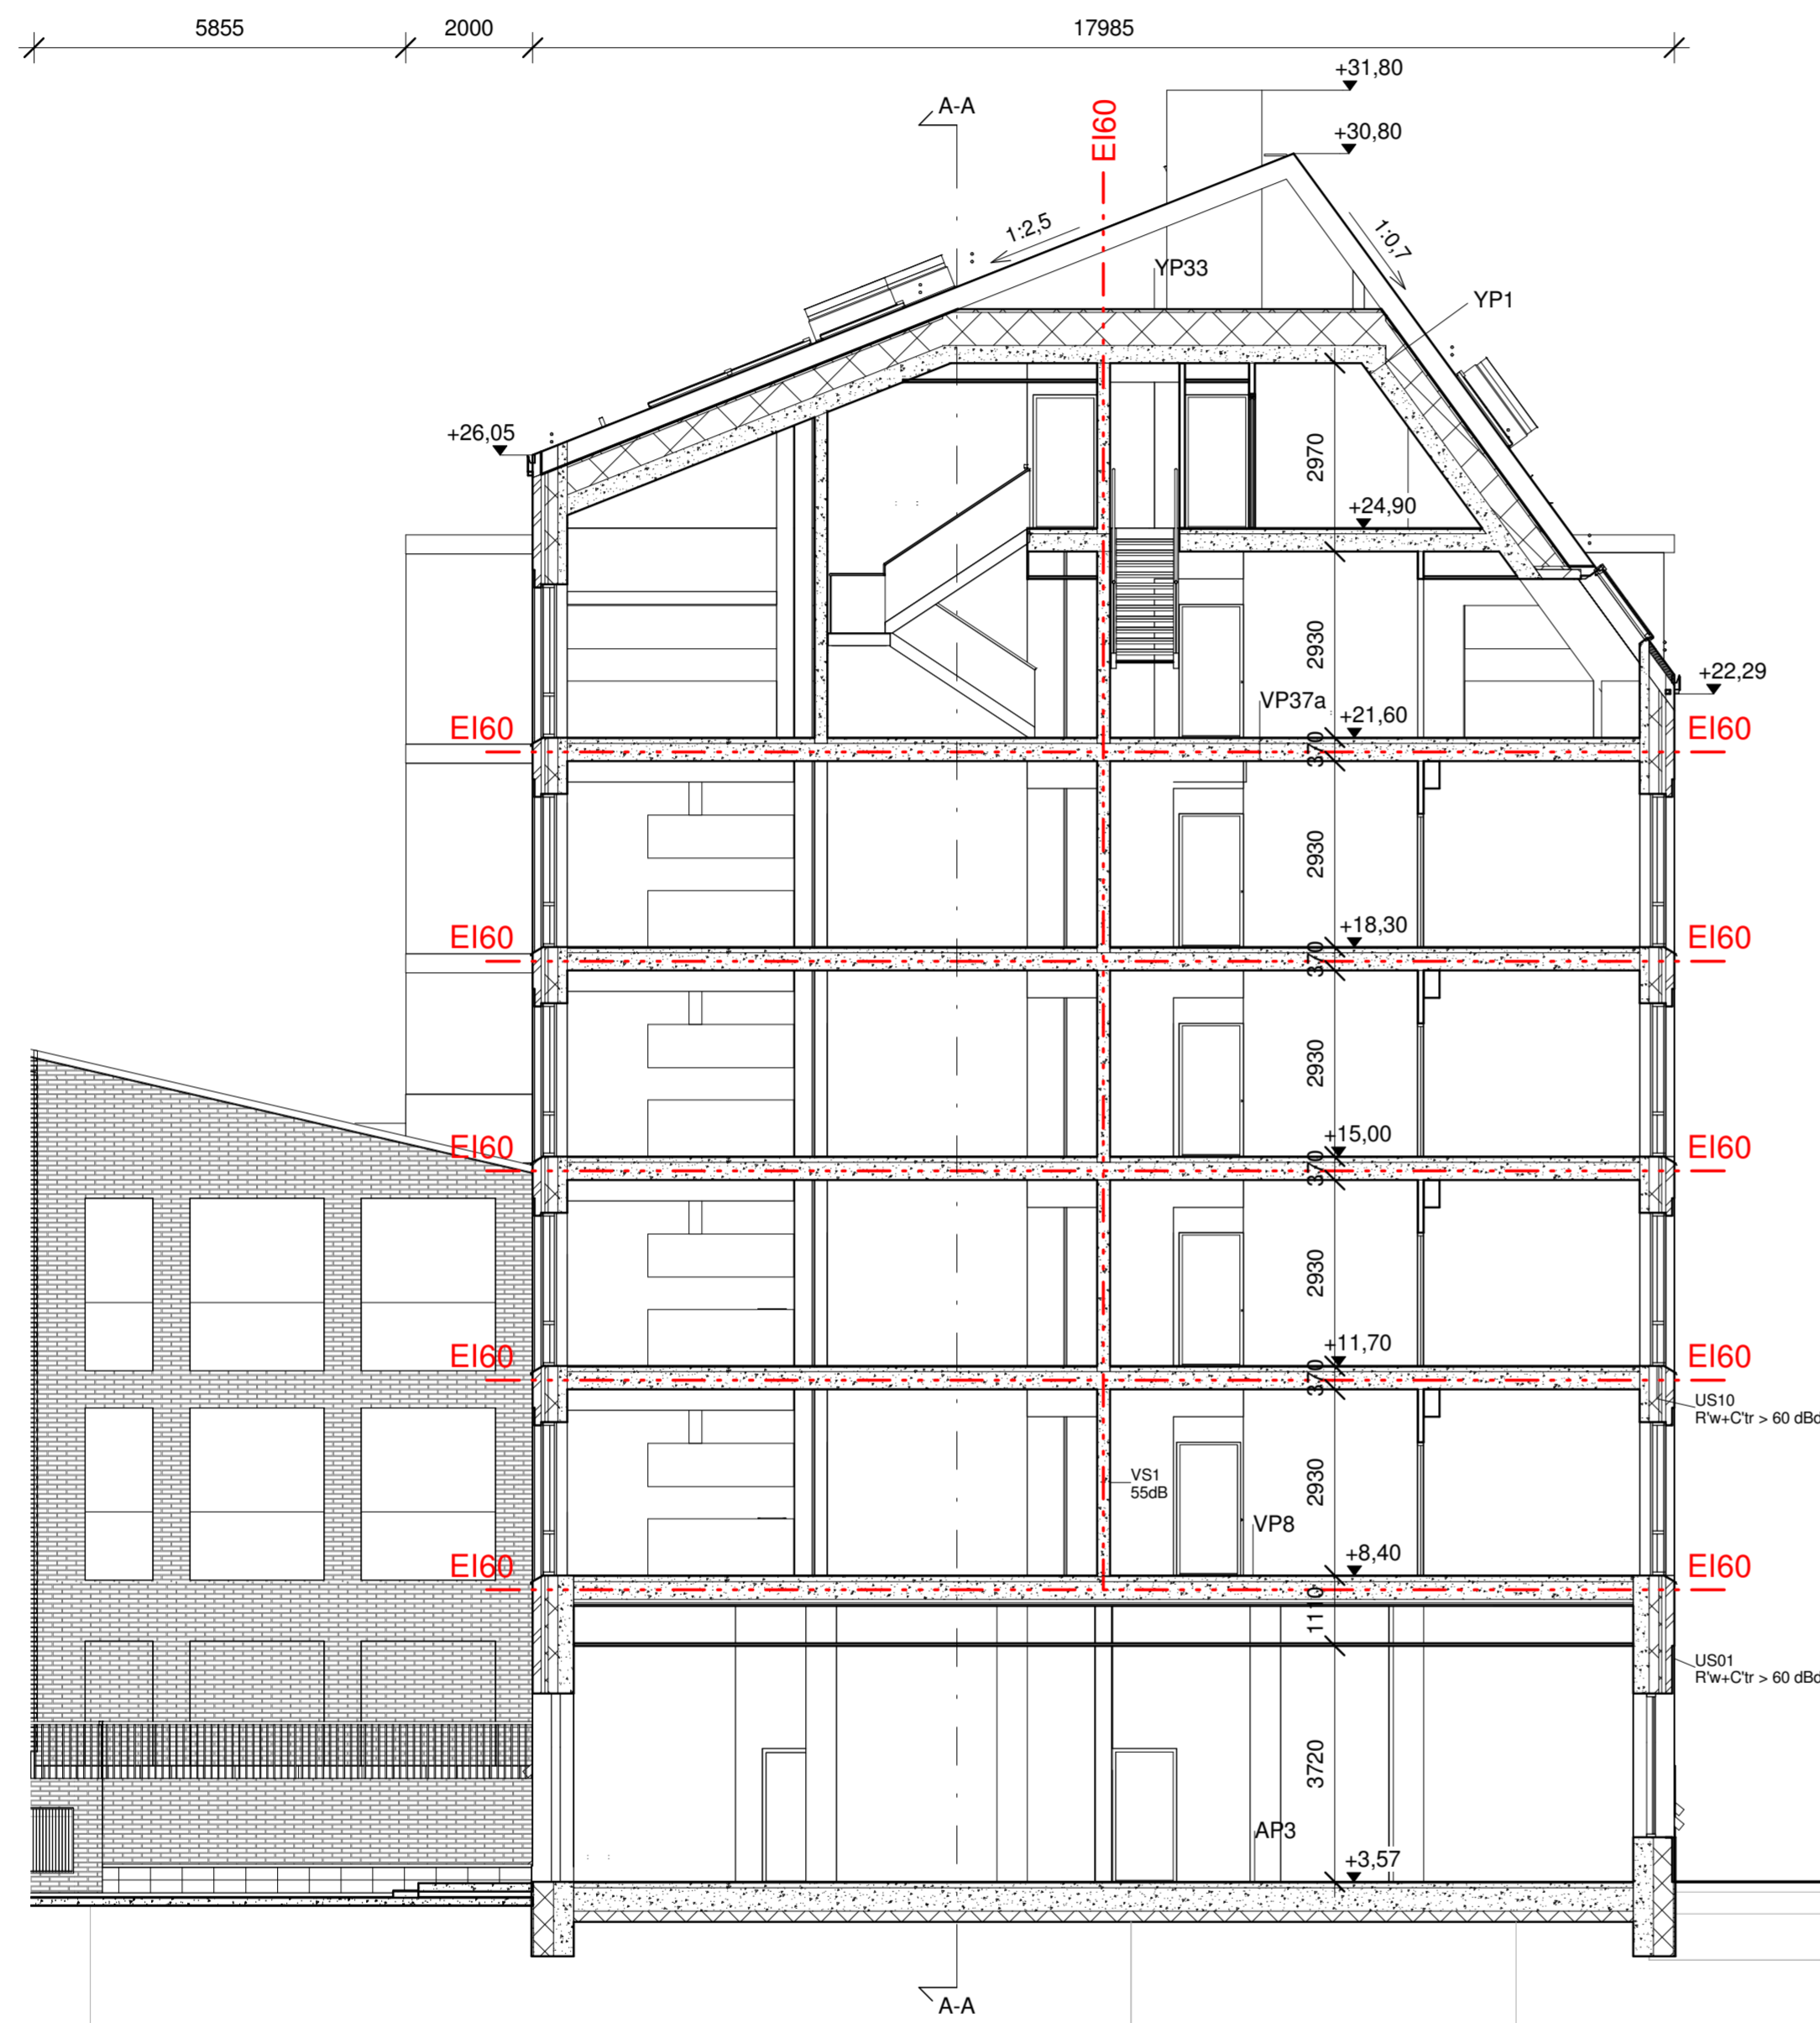

Tunnus	Muutos	Päiväys
--------	--------	---------

RAKENNUKSEN PALOLUOKKA ON P1.

RAKENNUS VARUSTETAAN KONEELLISELLA ILMANVAHDOLLA JA LÄMMÖNTALTEENOTOLLA, ASUNNOT JA LIIKETILAT LISÄKSI VIILENNYKSELÄ

IKKUNOIDEN ALAREUNA ON PÄÄASIASSA LATTIASSA, POIKKEUKSET TÄSTÄ PERIAATTEESTA ON MERKITYY. KAIKKIEN IKKUNOIDEN ALAOSAT OVAT TURVALASIA <700 mm KORKEUDELTA.

Kaupunginosa 5	Korttel/Tila 131	Tontti 5	Viranomaisten merkintä
Rakennustoimenpide UUDISRAKENNUS	Päätösnumero 1516		Juokseva numero 004-003
Rakennuksen numero/Rakennusten numerot/Rakennustunnus/Rakennustunnukset			
Rakennuskohde <b>As Oy Helsingin Court</b> Telakkakatu 14 00150 Helsinki		Päätöksen sisältö Leikkaus C-C	Mittakaava 1 : 100
Suunnittelijan yhteystiedot: yritys, osoite ja puhelinnumero Huttunen Lipsti Pakkänen architects		Työnumero 1516	Päätöksen tunnus 004-003
Vastuullinen suunnittelija: nimi, tutkinto, allekirjoitus ja päiväys Uula Kohonen		Suunniteluala AR	Tiedosto 1516-004-003.dwg
Helsinki 15.08.2017			



Asunto-osakeyhtiön  
kuulumatonta tilaa

- 1 Tiili, kaakaonruskea
- 2 Lasi
- 3 Savikattotiili, paanu
- 4 Maalattu teräs, kaakaonruskea
- 5 Parvekelasitus
- 6 Kuparipelti
- 7 Luonnonkivilaatta
- 8 Sinkitty teräs
- 9 IV-ritilä, kaakaonruskea

Tunnus	Muutos	Päiväys
--------	--------	---------

RAKENNUKSEN PALOLUOKKA ON P1.

RAKENNUS VARUSTETAAN KONEELLISELLA ILMANVAIHDOLLA JA LÄMMÖNTALTEENOTOLLA, ASUNNOT JA LIIKETILAT LISÄKSI VIILENNYKSELÄ

IKKUNOIDEN ALAREUNA ON PÄÄASIASSA LATTIASSA, POIKKEUKSET TÄSTÄ PERIAATTEESTA ON MERKITYY. KAIKKIEN IKKUNOIDEN ALAOSAT OVAT TURVALASIA <700 mm KORKEUDELTA.

Kaupunginosa	Korttel/Tila	Tontti	Viranomaisten merkintä
5	131	5	
Rakennustoimenpide	UUDISRAKENNUS	Pääpiirustus	Juokseva numero
Rakennuksen numero/Rakennusten numerot/Rakennustunnus/Rakennustunnukset			
Rakennuskohde	<b>As Oy Helsingin Court</b> Telakkakatu 14 00150 Helsinki	Piirustuksen sisältö Julkisivu itään	Mittakaava 1:100
Suunnittelijan yhteystiedot: yritys, osoite ja puhelinnumero	Huttunen Lipsti Pakkänen architects	AR	Tiedosto 1516-005-001.dwg
Vastuullinen suunnittelija: nimi, tutkinto, allekirjoitus ja päiväys	Uula Kohonen	1516	005-001
	Helsinki 15.08.2017		




Tunnus	Muutos	Päiväys

RAKENNUKSEN PALOLUOKKA ON P1.  
 RAKENNUS VARUSTETAAN KONEELLISELLA ILMANVAIHDOLLA JA LÄMMÖNTALTEENOTOLLA, ASUNNOT JA LIIKETILAT LISÄKSI VIILENNYKSELÄ.  
 IKKUNOIDEN ALAREUNA ON PÄÄASIASSA LATTIASSA, POIKKEUKSET TÄSTÄ PERIAATTEESTA ON MERKITY. KAIKKIEN IKKUNOIDEN ALAOSAT OVAT TURVALASIA <700 mm KORKEUDELTA.

- 1 Tiili, kaakaoruskea
- 2 Lasi
- 3 Savikattotiili, paanu
- 4 Maalattu teräs, kaakaoruskea
- 5 Parvekelasitus
- 6 Kuparipelti
- 7 Luomokivilaatta
- 8 Sinkitty teräs
- 9 IV-ritilä, kaakaoruskea

Käsiympäristö	Kortti/Tila	Torni	Viranomaisen merkintä
5	131	5	
Rakennusomero	UUDISRAKENNUS	Pääsuojat	Julkaistu numero
		PÄÄPIIRUSTUS	
Rakennuksen numero/Rakennuksen numerot/Rakennusnumero/Rakennusnumerot			
Rakennuskohde	Pääsuojan sisältö		Mittakaava
As Oy Helsingin Court	Julkaistu etelään		1 : 100
Telakkakatu 14			
00150 Helsinki			
Suunnittelijan yhteystiedot: yritys, osoite ja puhelinnumero	Työnumero	Pääsuojan tunnus	
ARKKITEHTITOIMISTO HITTUNEN-LIPASTI-PAKKANEN OY Uudenmaankatu 7 B 5, 00120 Helsinki puh. 09-6947724 mla@h-lp.fi	1516	005-002	
Vastuullinen suunnittelija: nimi, tulkinto, allekirjoitus ja päiväys	Suunnitelma	Tiedosto	
Uula Kohonen	AR	1516-005-002.dwg	
	Helsinki	15.08.2017	

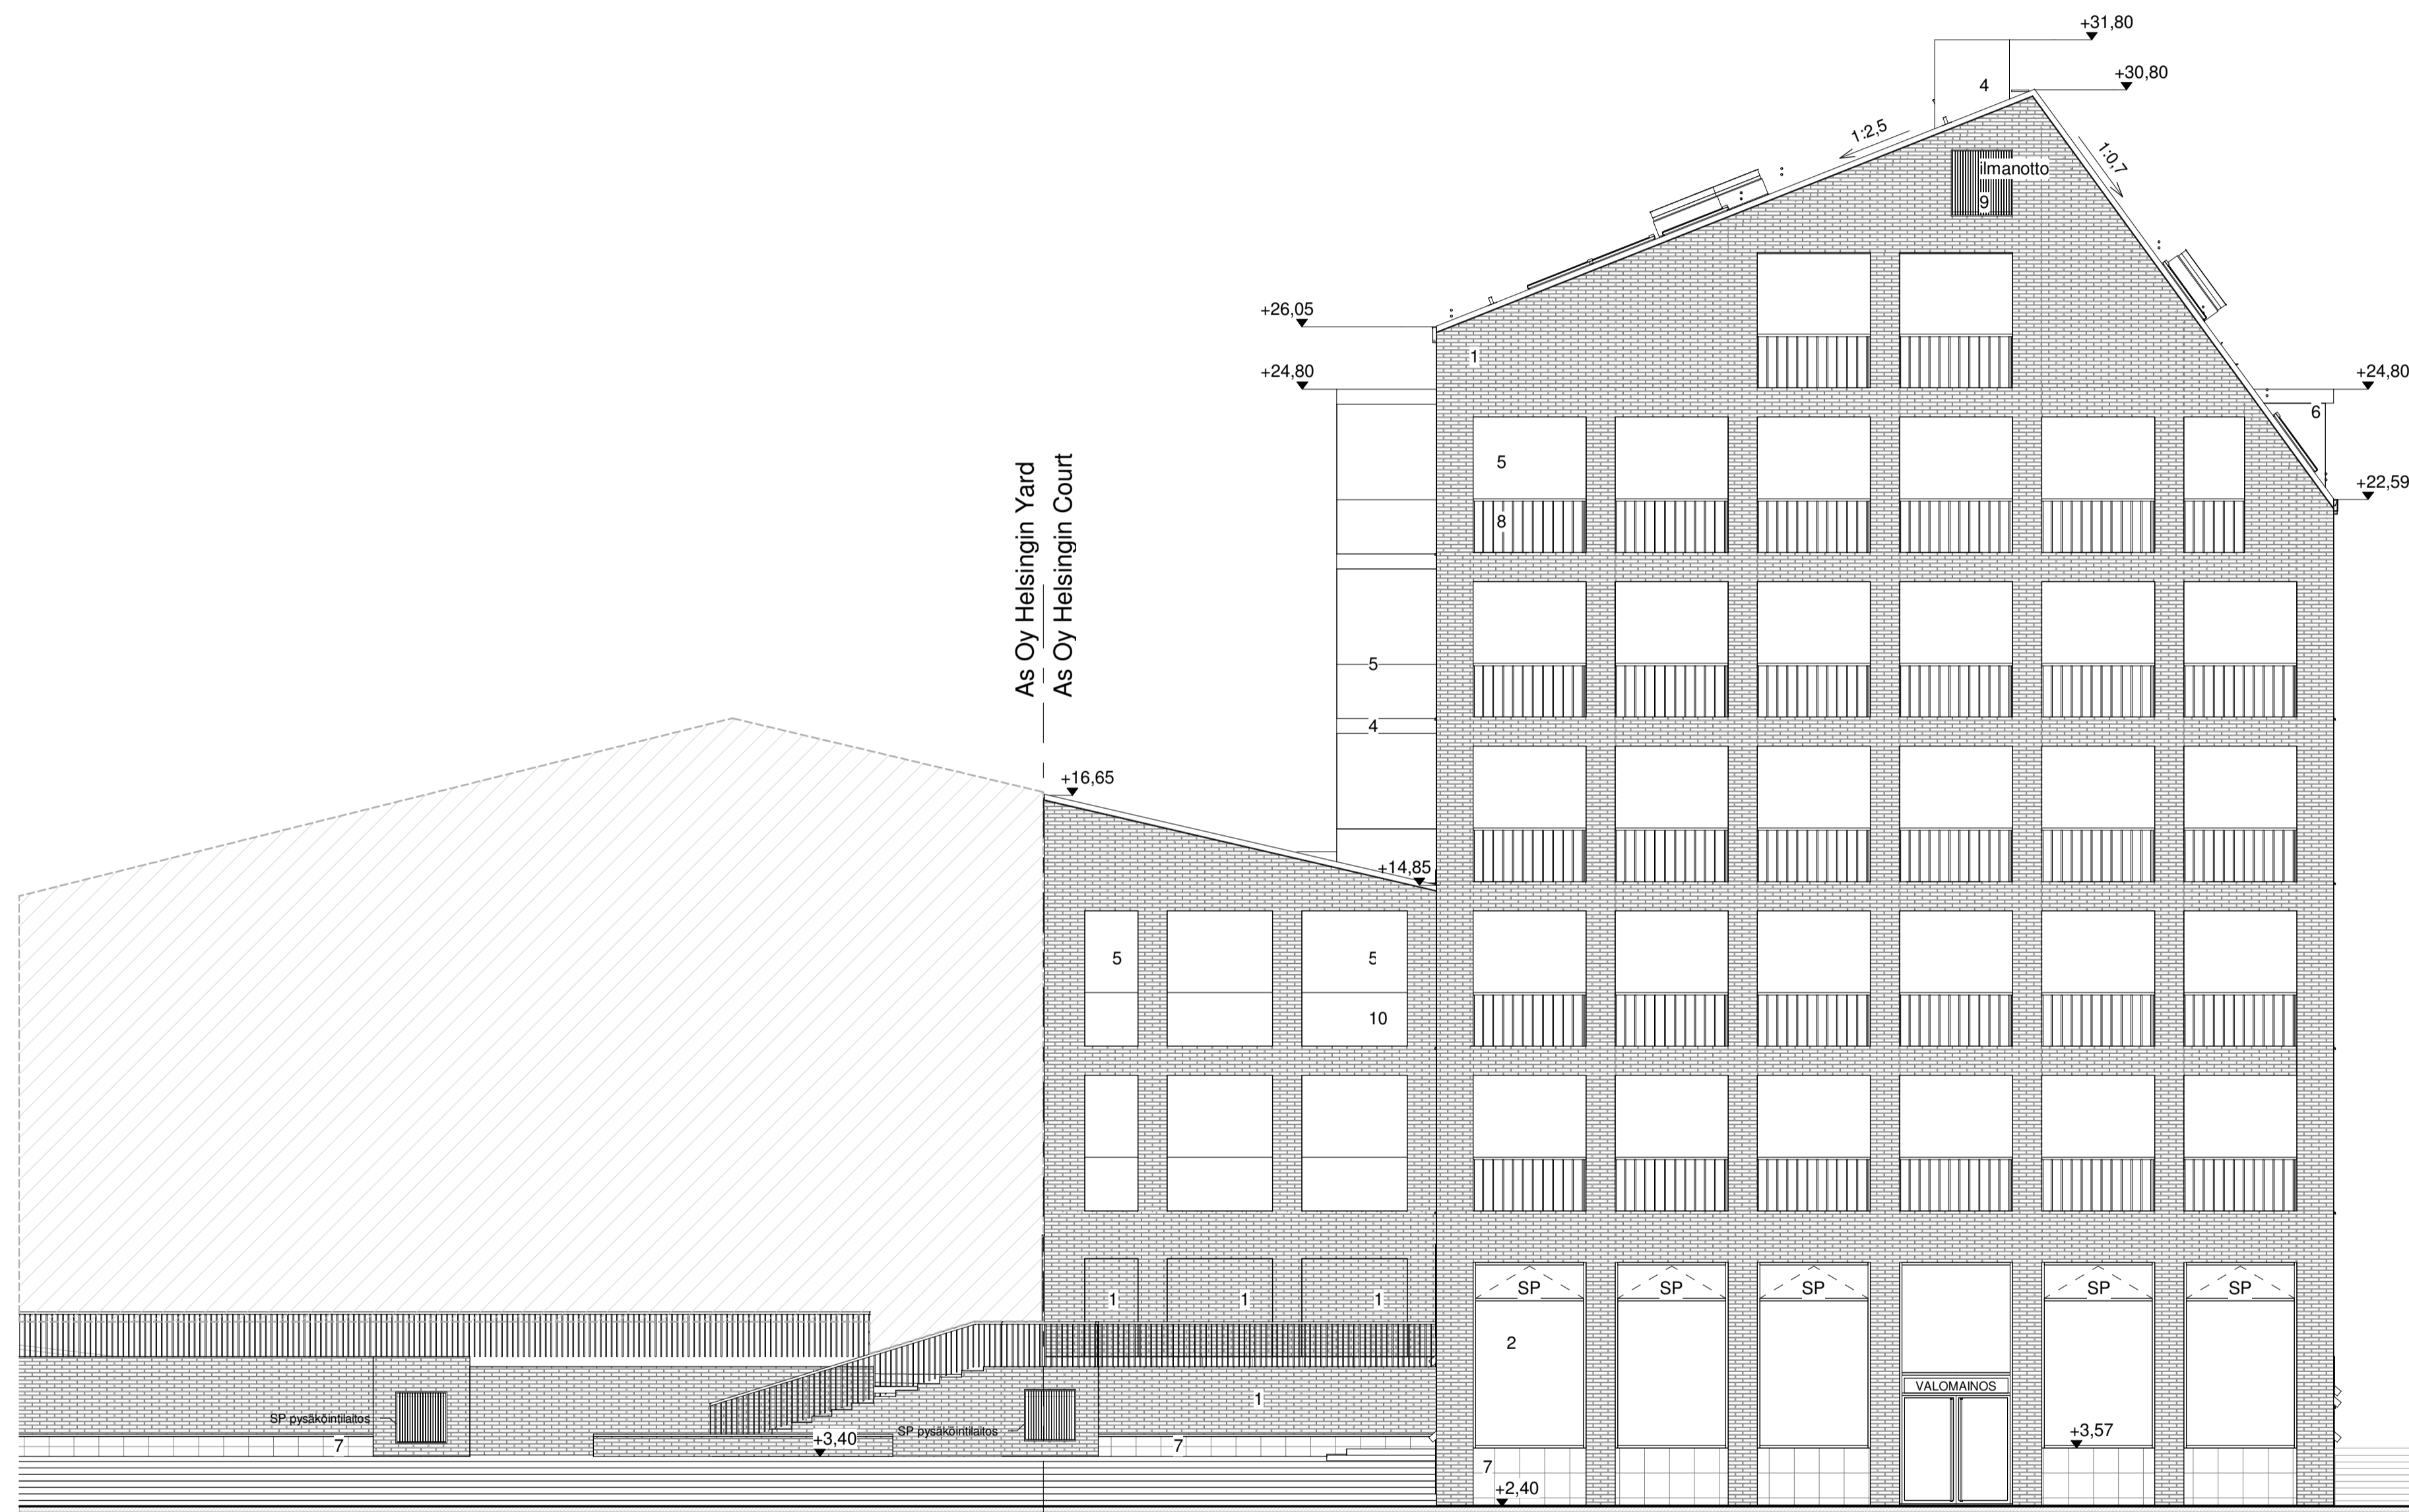


Tunnus	Muutos	Päiväys
--------	--------	---------

RAKENNUKSEN PALOLUOKKA ON P1.  
 RAKENNUS VARUSTETAAN KONEELLISELLA ILMANVAIHDOLLA JA LÄMMÖNTALTEENOTOLLA, ASUNNOT JA LIIKETILAT LISÄKSI VIILENNYKSELLE.  
 IKKUNOIDEN ALAREUNA ON PÄÄASIASSA LATTIASSA, POIKKEUKSET TÄSTÄ PERIAATTEESTA ON MERKITYY. KAIKKIEN IKKUNOIDEN ALAOSAT OVAT TURVALASIA <700 mm KORKEUDELTA.

- Asunto-osakeyhtiön kuulumatonta tilaa
- 1 Tiili, kaakaonruskea
  - 2 Lasi
  - 3 Savikattotili, paanu
  - 4 Maalattu teräs, kaakaonruskea
  - 5 Parvekelasitus
  - 6 Kuparipelti
  - 7 Luononkiviilaatta
  - 8 Sinkitty teräs
  - 9 IV-ritilä, kaakaonruskea
  - 10 Lasikaide

Kaupunginosa	Korttel/Tila	Tontti	Viranomaisten merkintöjä
5	131	5	
Rakennuslompe	Pääpiirustus		Juokseva numero
UUDISRAKENNUS	PÄÄPIIRUSTUS		
Rakennuksen numero/Rakennusten numerot/Rakennustunnus/Rakennustunnukset			
Rakennuskohde	Pääpiirustuksen sisältö		Mittakaava
As Oy Helsingin Court Telakkakatu 14 00150 Helsinki	Julkisivu länteen		1:100
Suunnittelijan yhteystiedot: yritys, osoite ja puhelinnumero	Työnumero	Pääpiirustuksen tunnus	
Huttunen Pakkaniemi arkitects ARKKITEHTITOIMISTO HUTTUNEN-LIPASTI-PAKKANEN OY Uudenmaankatu 7 B 5, 00120 Helsinki puh. 09-6947724 mail@h+g.fi	1516	005-003	
Vastuullinen suunnittelija: nimi, tutkinto, allekirjoitus ja päiväys	Suunnitteluala	Tiedosto	
Uula Kohonen Helsinki 15.08.2017	AR	1516-005-003.dwg	

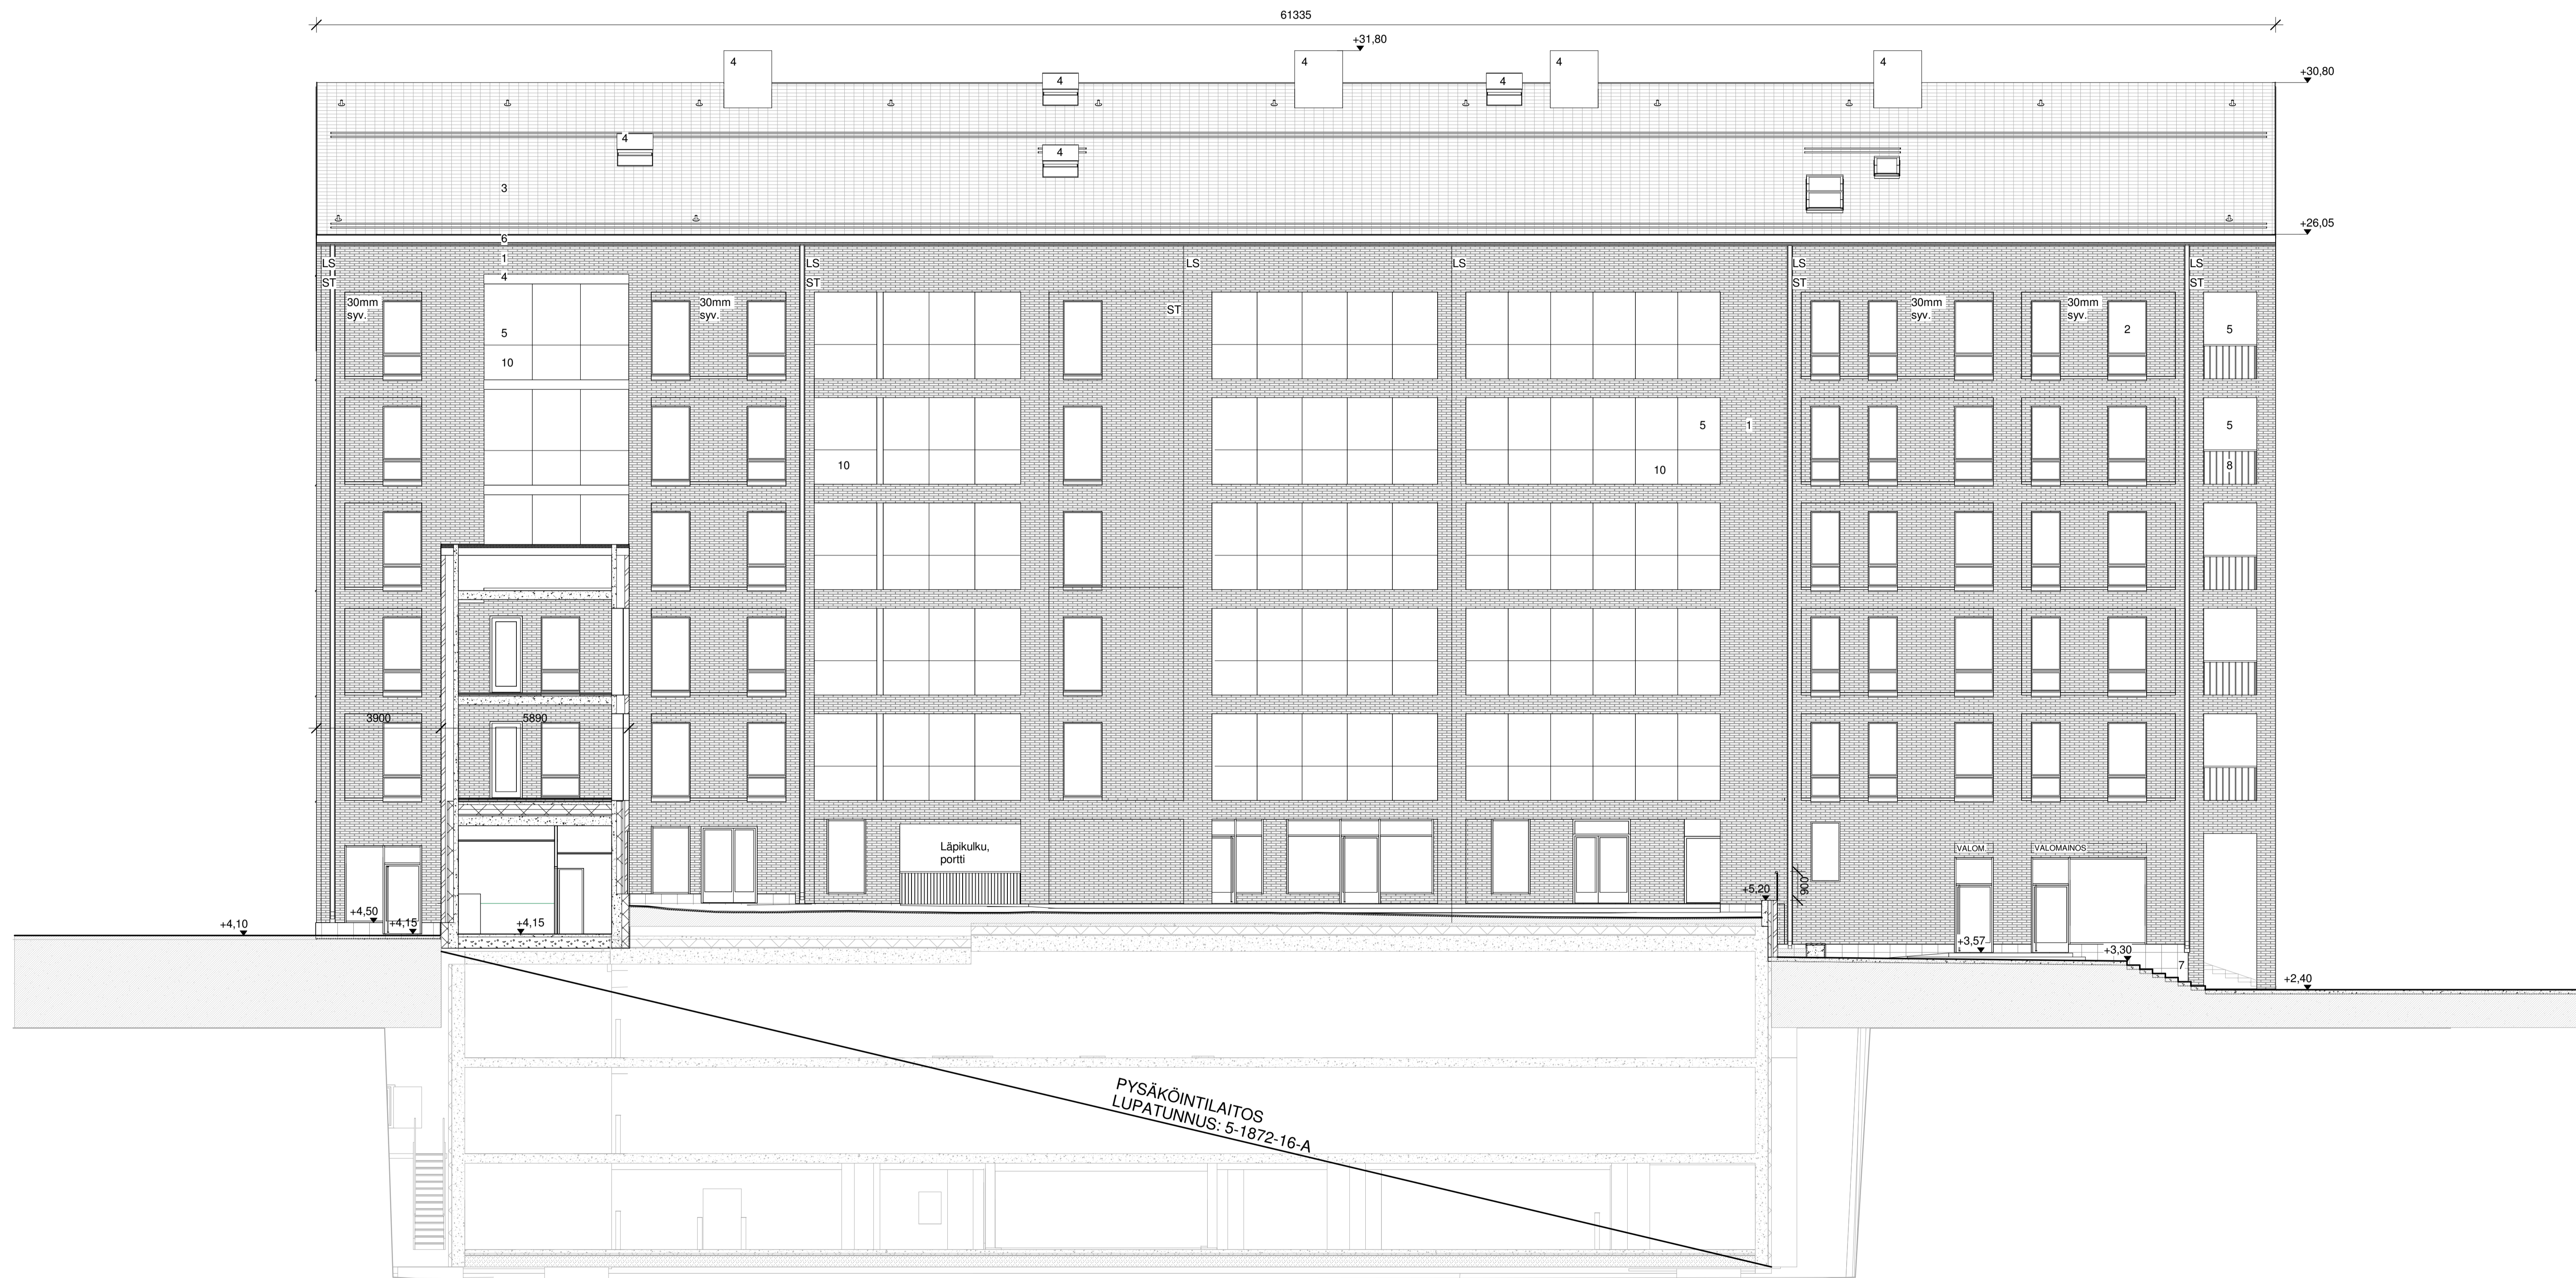

Tunnus Muutos Päiväys

- 1 Tiili, kaakaoruskea
- 2 Lasi
- 3 Savikattotili, paanu
- 4 Maalattu teräs, kaakaoruskea
- 5 Parvekelasitus
- 6 Kuparipelti
- 7 Luonnonkivilaatta
- 8 Sinkitty teräs
- 9 IV-ritilä, kaakaoruskea

Käsiympäristö	Kortti/Tila	Torni	Viranomaisen merkintä
5	131	5	
Rakennusnumero	Rakennusnimi	Rakennusnumero	Rakennusnimi
UUDISRAKENNUS	UUDISRAKENNUS		
Rakennuksen numero	Rakennuksen numerot	Rakennusnumero	Rakennusnimi
Rakennuskohde	Rakennuksen sisältö	Mittakaava	
As Oy Helsingin Court	Julkisivu pohjoiseen	1 : 100	
Telakkakatu 14			
00150 Helsinki			
Suunnittelijan yhteystiedot: yritys, osoite ja puhelinnumero	Työnumero	Päiväys	
ARKKITEHTITOIMISTO HUTTUNEN-LIPASTI-PÄKKÄNEN OY	1516	005-004	
Uudenmaankatu 7 B 5, 00120 Helsinki			
puh. 09-6947724			
ml@h-lp.fi			
Vastuullinen suunnittelija: nimi, tulkinto, allekirjoitus ja päiväys	Suunnitelma	Tiedosto	
Uula Kohonen	AR	1516-005-004.dwg	
	Helsinki	15.08.2017	