




Päiväkoti  
Ella

Runar Schildtin  
puisto

Ida Aalbergin  
puisto

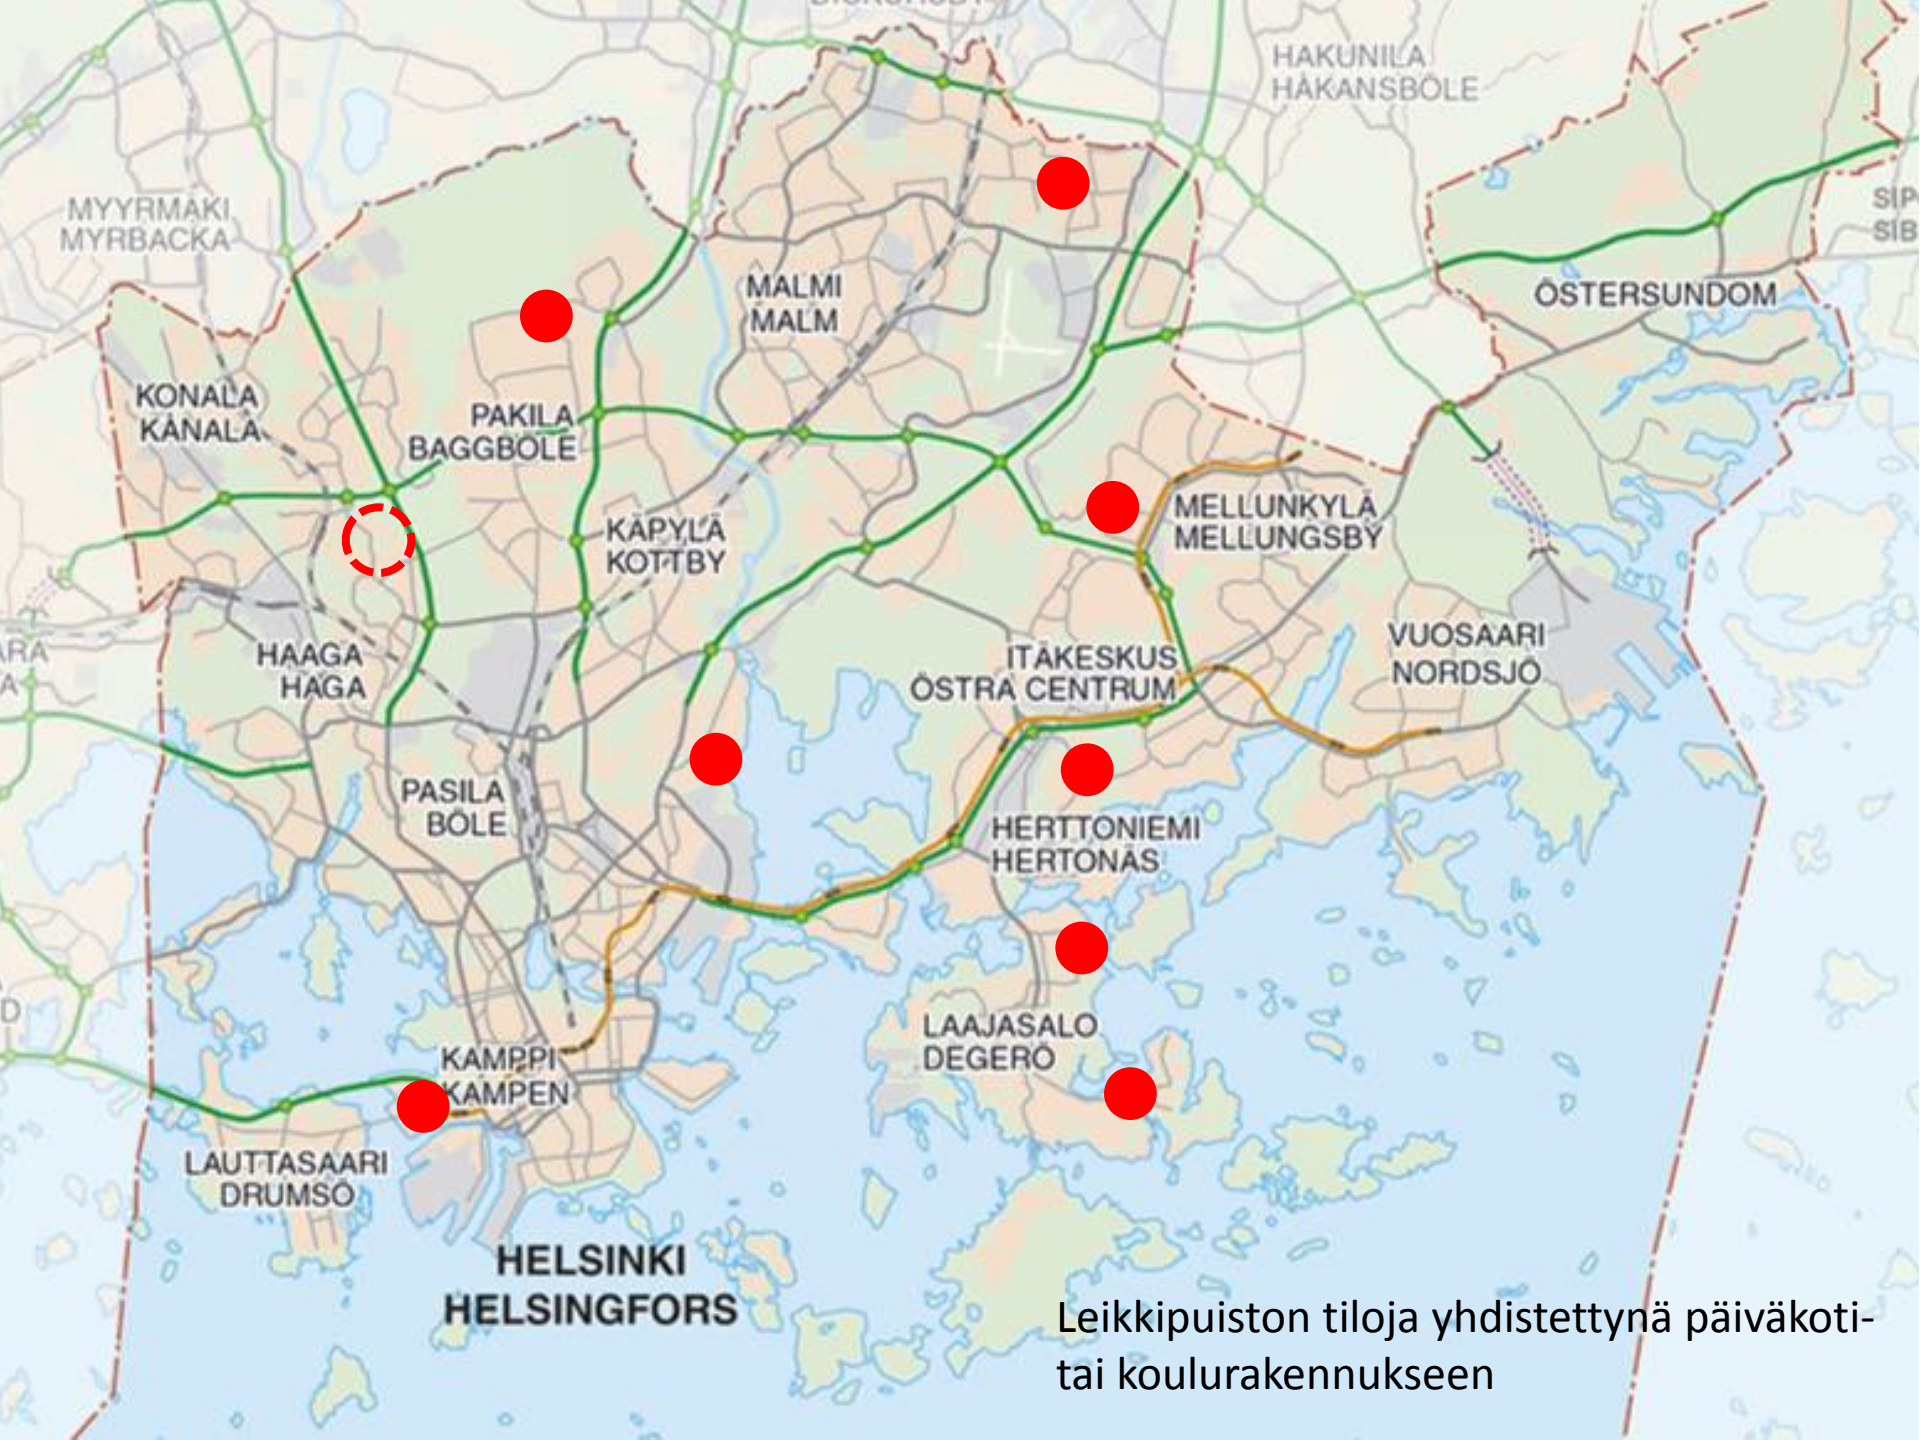


Leikkipuiston tiloja yhdistettynä päiväkotitai koulurakennukseen





Pohjois-Haagan leikkipuisto 1965  
Valokuva: Volker von Bonin,  
Helsingin kaupungin museo

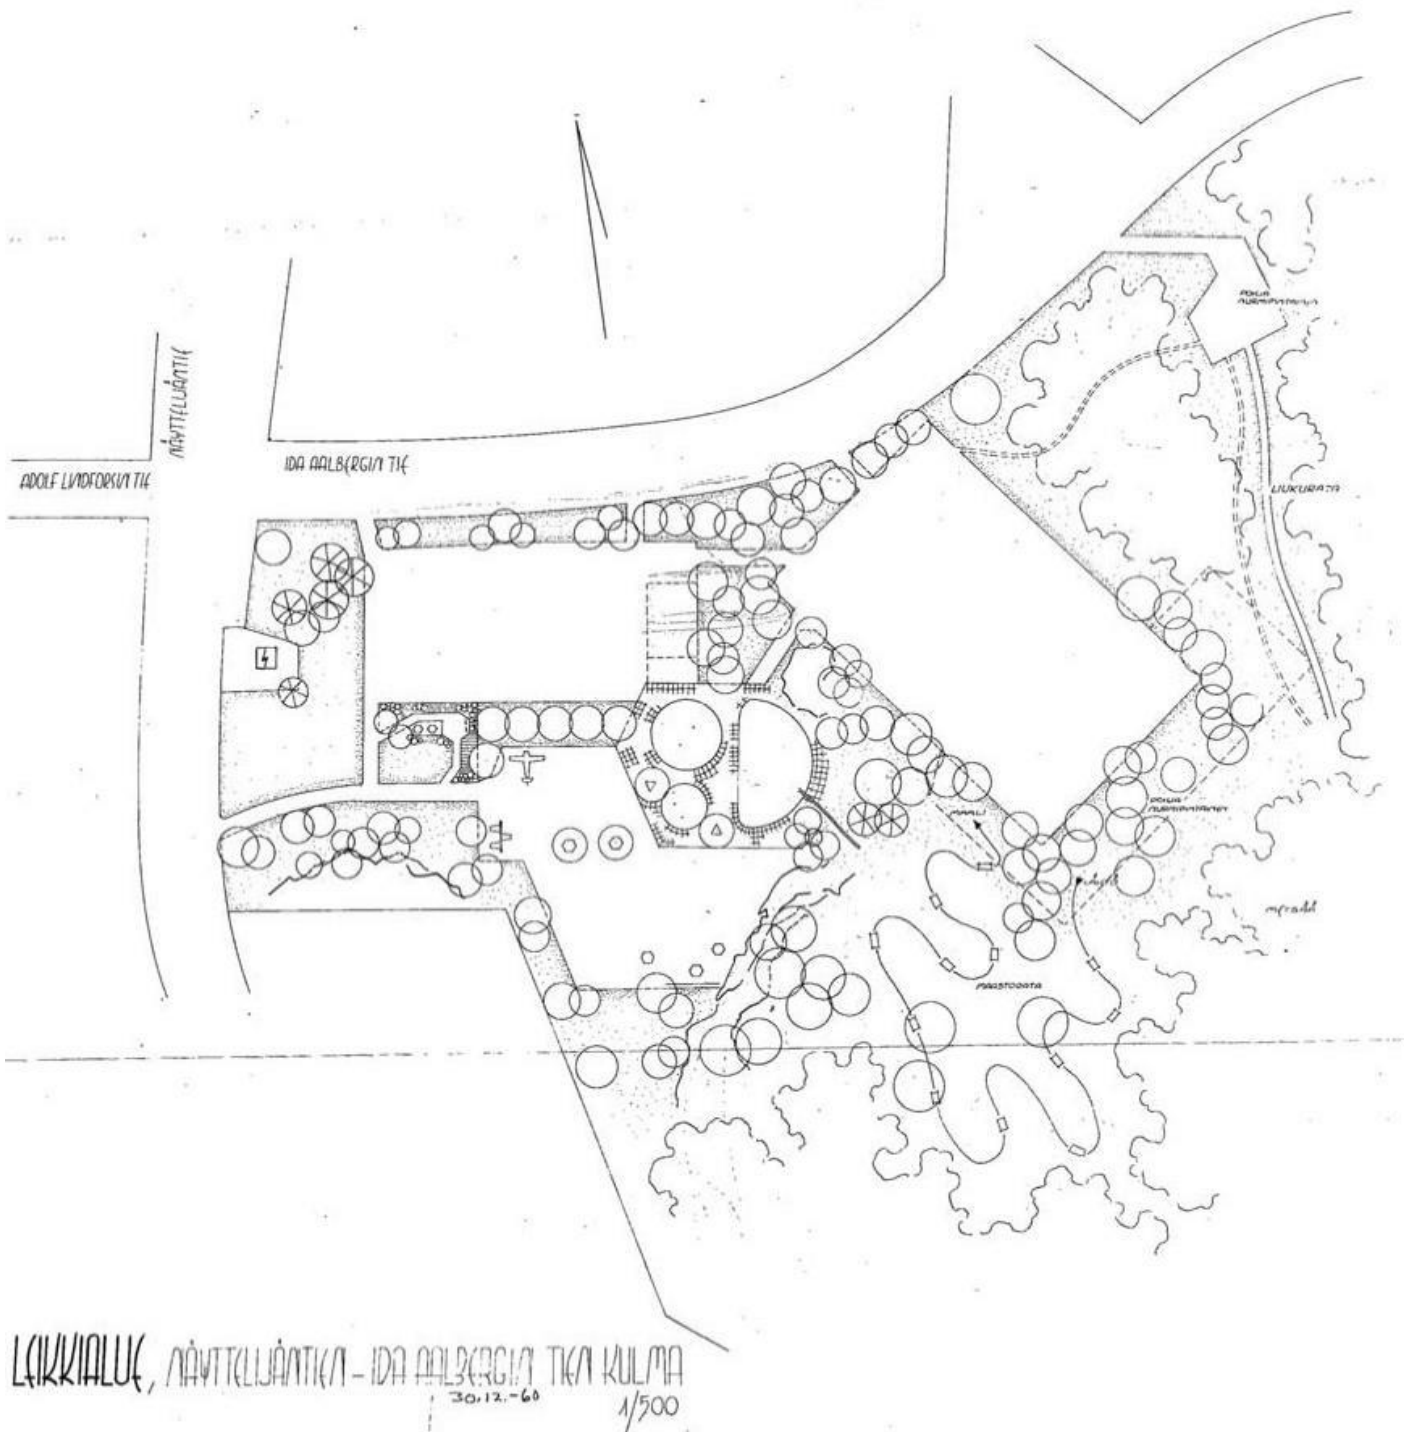

*”Leikkialue,  
Näyttelijäntien - Ida  
Aalbergin tien kulma”*

*HKR/KPOA/PUO 646  
Suunnitelman  
päiväys: 30.12.1960.  
Suunnitelman tekijää  
ei ole tiedossa.*

LEIKKIALUE, NÄYTTELIJÄNTIEN - IDA AALBERGIN TIE KULMA  
30.12.-60  
1/500



Leikkipuisto nykyään; suunnitelma on toteutunut pääpiirteissään ja alkuperäisiä osia ovat mm. kahluualtaat ja osa puustosta



- Uudenmaan maakuntakaavan viheryhteystarve -merkintä kulkee Ida Aalbergin puiston kautta




## Suunnittelun tavoitteita:

- **2-kerroksinen uudisrakennus**
- **Erilliset piha-alueet leikkipuistolle ja päiväkodille**
- **Puistoreittien parantaminen**
- **Liikenneturvallisuuden parantaminen**




# LIIKENNESUUNNITELMALUONNOS

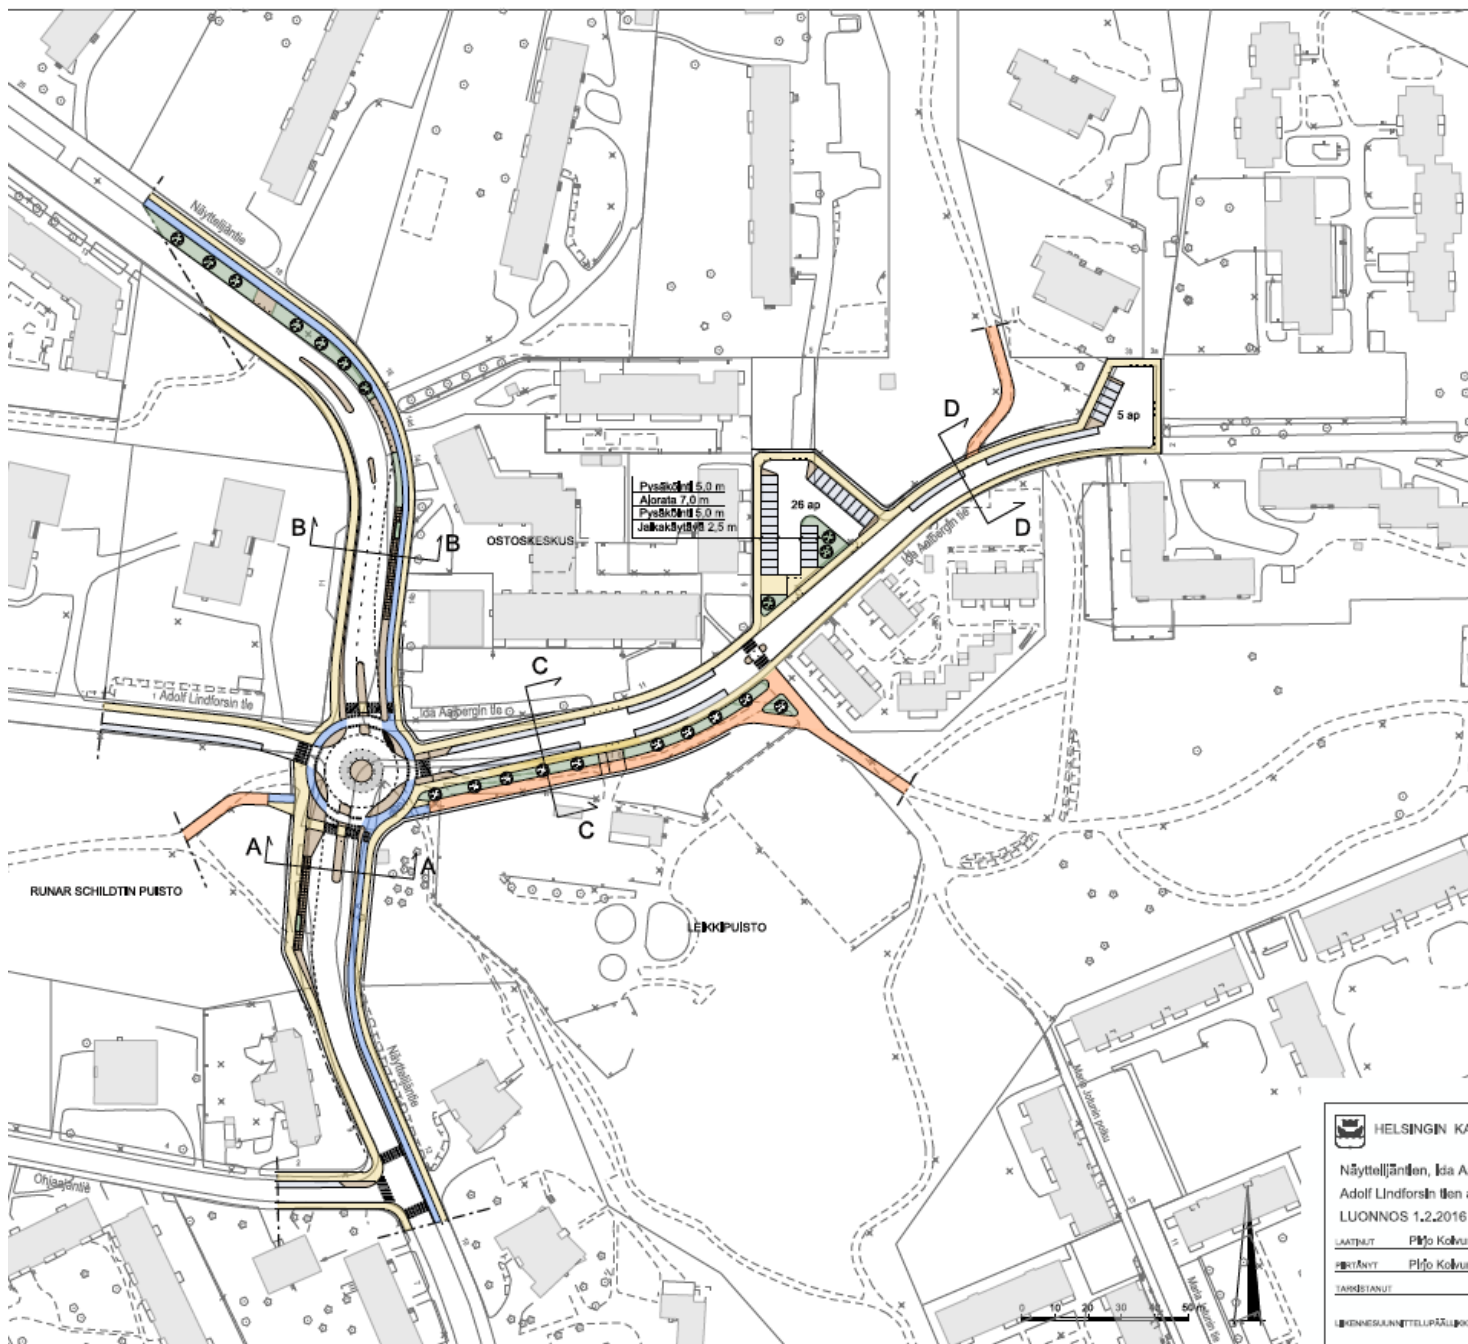


Pysäköintialue 5,0 m  
 Alorata 7,0 m  
 Pysäköintialue 5,0 m  
 Jalkakäytävä 2,5 m

## POIKKILEIKKAUKSET


NÄYTELJÄNTIE A - A

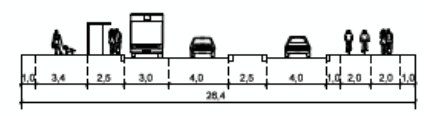


NÄYTELJÄNTIE B - B

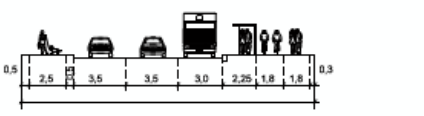

IDA AALBERGIN TIE C - C

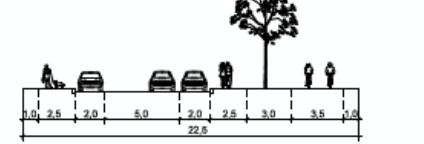

IDA AALBERGIN TIE D - D

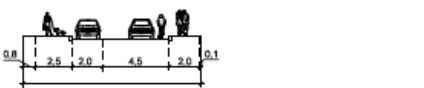

## SELITE

- Suunnitelma-alueen raja
- Pyörätie
- Jalkakäytävä
- Yhdistetty jalkakäytävä ja pyörätie
- Istutuskalsta
- Koroke
- Pysäköinti

HELSINGIN KAUPUNKISUUNNITTELUVIRASTO LIIKENNESUUNNITTELUOSASTO

Näyttelijäntien, Ida Aalbergin tien ja Adolf Lindforsin tien alustava liikennesuunnitelma  
 LUONNOS 1.2.2016

LAATIJAT	Piirjo Korkunen	PIIRUSTUS	N_XXXXX
PIIRITÄNYT	Piirjo Korkunen	MITTAKAAVA	1:2000
TARKISTANUT		PÄIVÄYS	NN_NN_20NN
		HYVÄKÄYTTY	XXX_NN_NN_20NN

LIIKENNESUUNNITTELUKÄSIKIRJA

Tarkitus: Suunnitelma / Piirustus: Suunnitelma / EITW-0402 / Kuvitus: Suunnitelma / EITW-0402







## Kaavoituksen eteneminen

Aloitus helmikuussa 2016  
- mahdollisuus esittää mielipiteitä

Kaavaluonnos laaditaan tarvittaessa

Kaavaehdotus  
kaupunkisuunnittelulautakunnan  
käsiteltäväksi arviolta talvella 2016-17

Saat tietää suunnittelun seuraavasta vaiheesta  
tilaamalla sähköpostiisi Suunnitelmavahtin  
[www.hel.fi/suunnitelmavahti](http://www.hel.fi/suunnitelmavahti)



Kirjalliset mielipiteet 26.2.2016 mennessä

Kaupungin kirjaamoon

tai sähköpostitse

[Helsinki.kirjaamo@hel.fi](mailto:Helsinki.kirjaamo@hel.fi)



Lisätiedot suunnittelijoilta

**Maankäyttö**

Mikael Ström, arkkitehti, p. (09) 310 37470, [mikael.strom@hel.fi](mailto:mikael.strom@hel.fi)  
(perhevapaalla 29.2. alkaen)

**Julkiset ulkotilat, maisema**

Niina Strengell, maisema-arkkitehti p. (09) 310 37458, [niina.strengell@hel.fi](mailto:niina.strengell@hel.fi)

**Liikenne**

Pirjo Koivunen, liikenneinsinööri, p. (09) 310 37128, [pirjo.koivunen@hel.fi](mailto:pirjo.koivunen@hel.fi)