
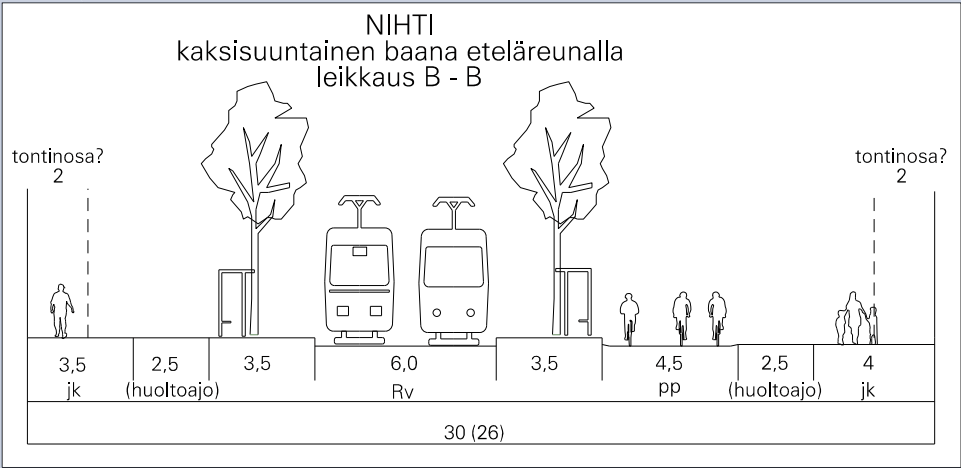
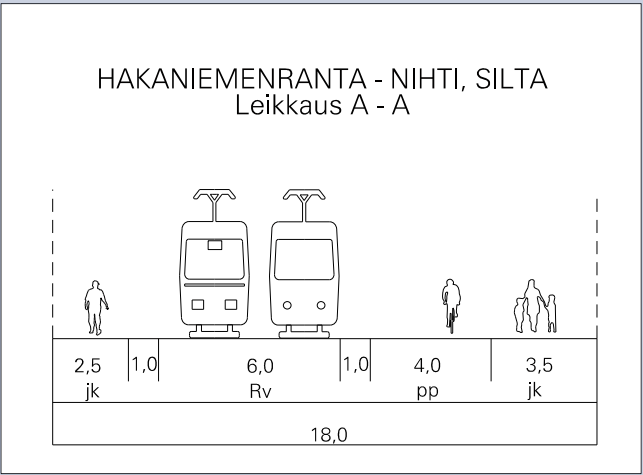


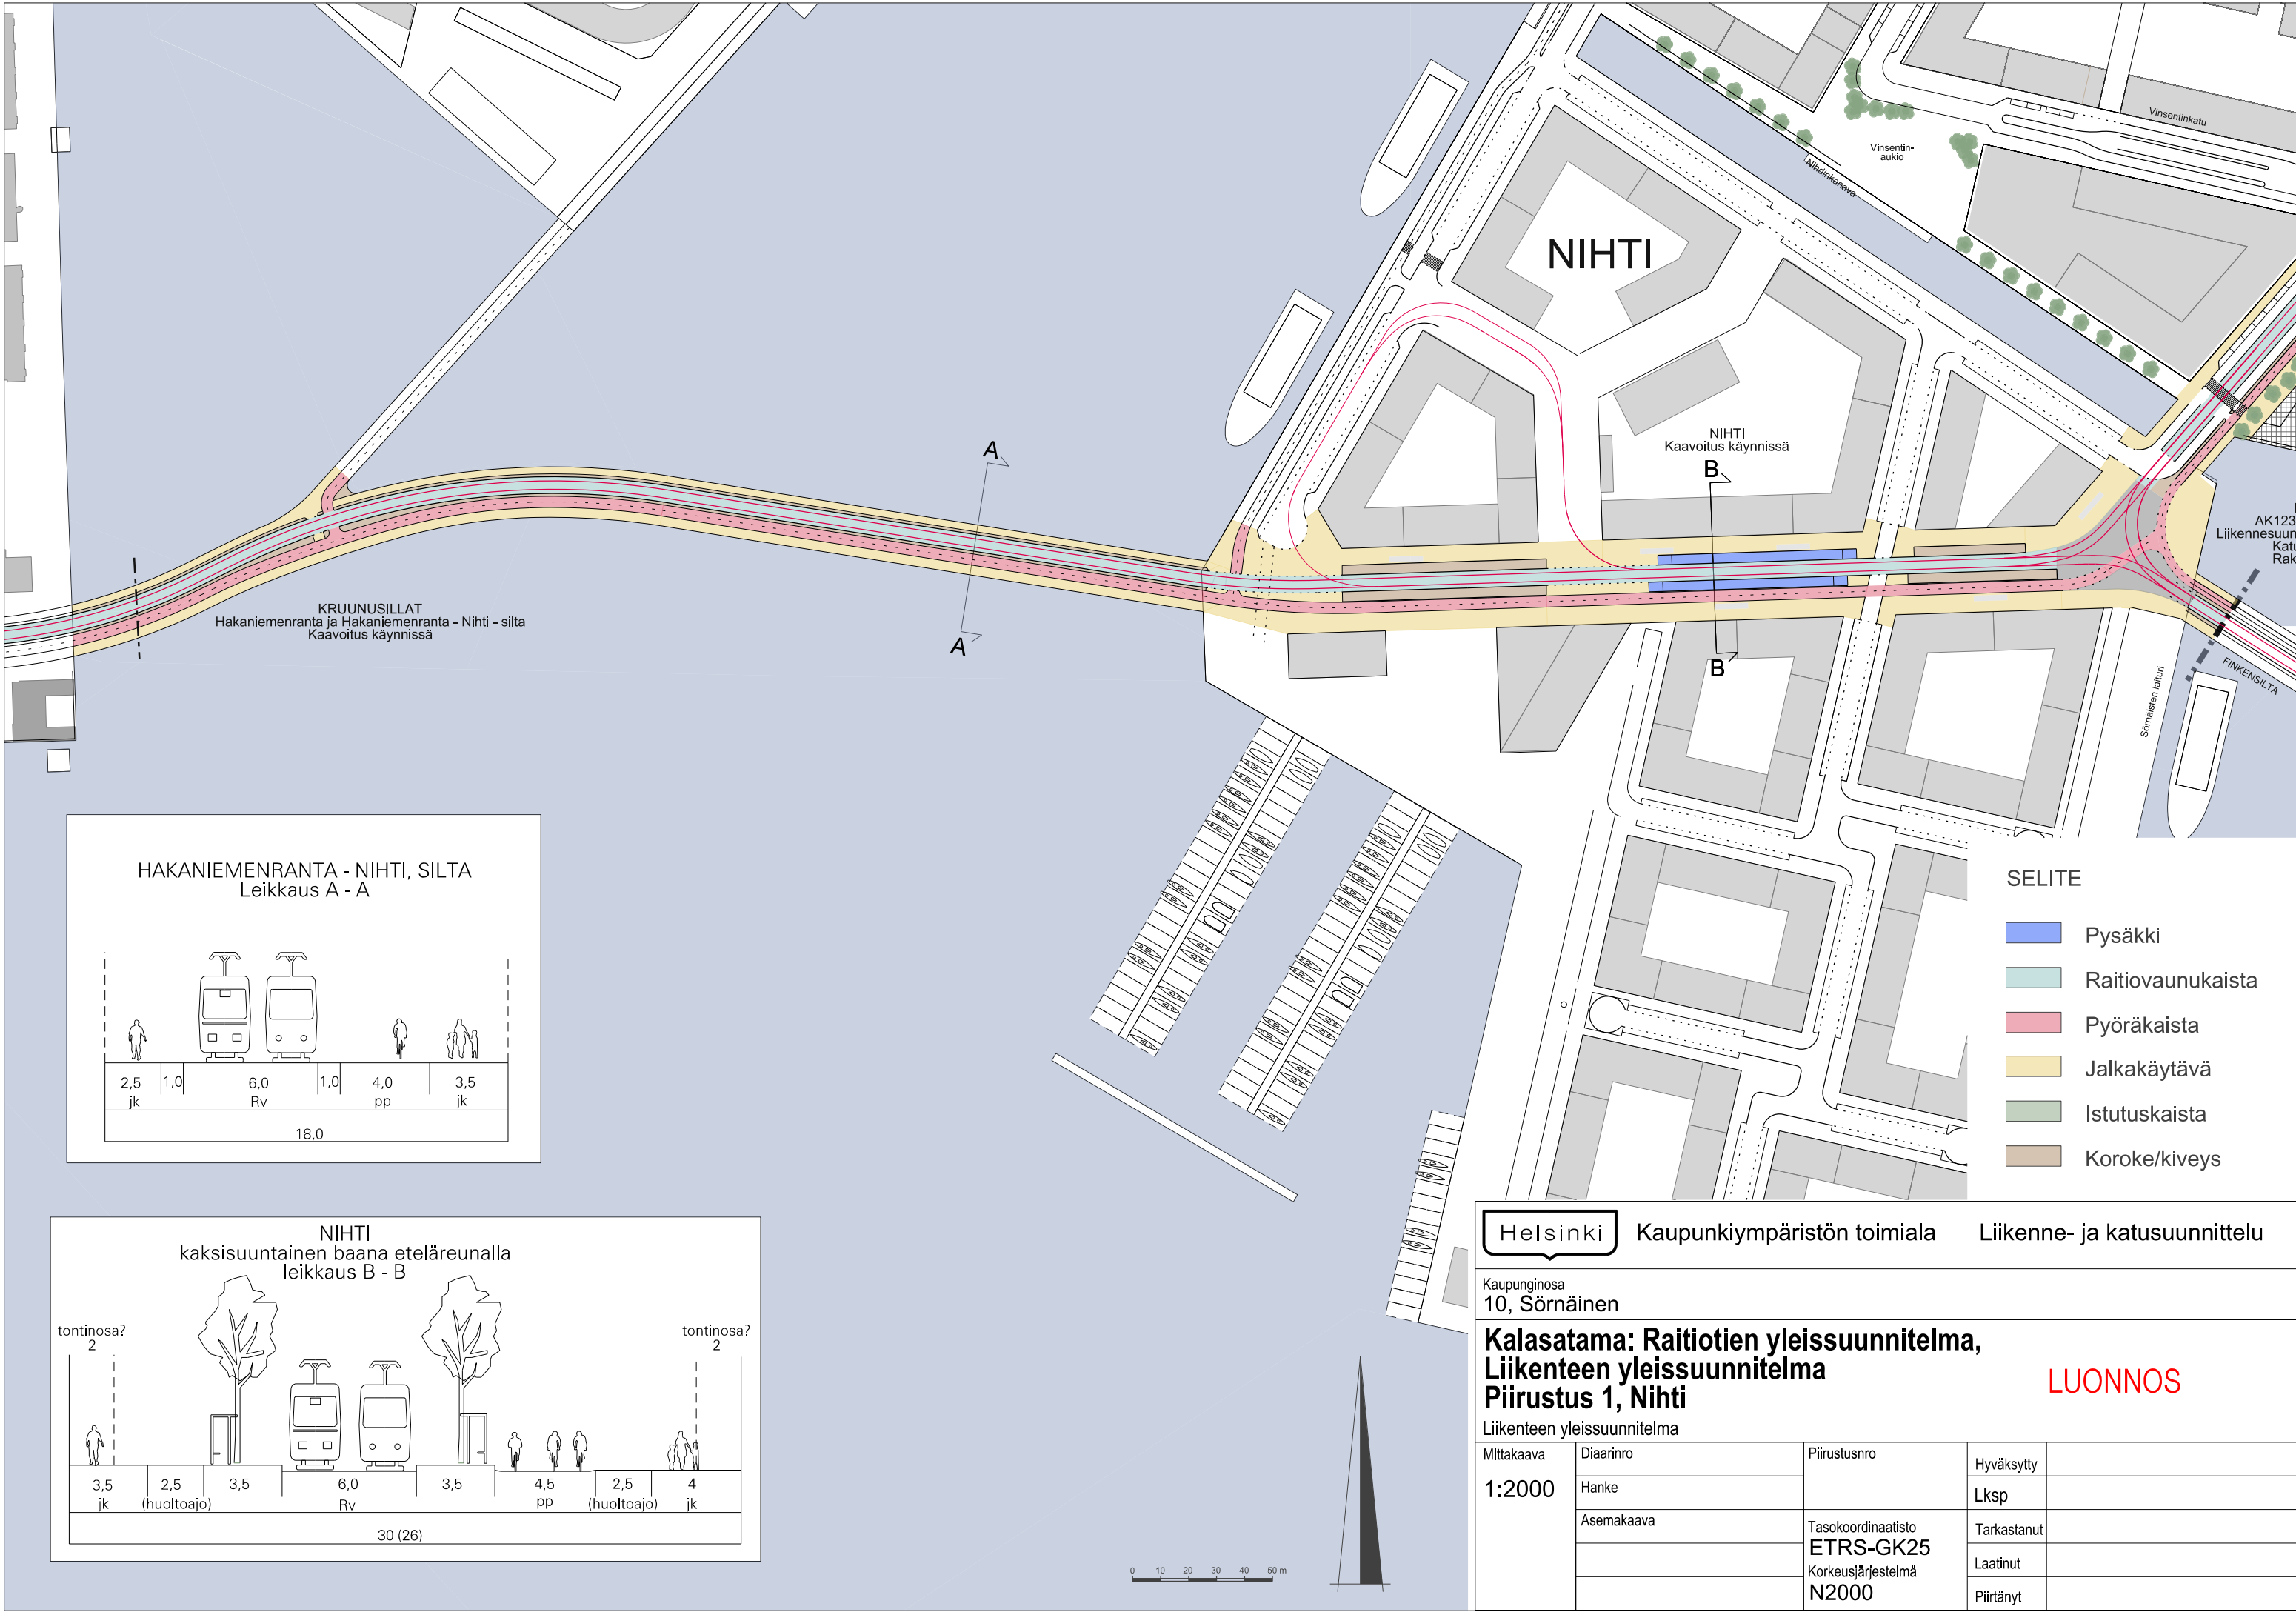


- SELITE
- Pysäkki
 - Raitiovaunukaista
 - Pyöräkaista
 - Jalkakäytävä
 - Istutuskaista
 - Koroke/kiveys

Helsinki Kaupunkiympäristön toimiala Liikenne- ja katusuunnittelu			
Kaupunginosa 10, Sörnäinen			
Kalasatama: Raitiotien yleissuunnitelma, Liikenteen yleissuunnitelma Piirustus 1, Nihti			
Liikenteen yleissuunnitelma			
Mittakaava	Diaarinro	Piirustusnro	Hyväksytty
1:2000	Hanke		Lksp
	Asemakaava	Tasokoordinaatisto ETRS-GK25	Tarkastanut
		Korkeusjärjestelmä N2000	Laatinut
			Piirtänyt

LUONNOS



0 10 20 30 40 50 m

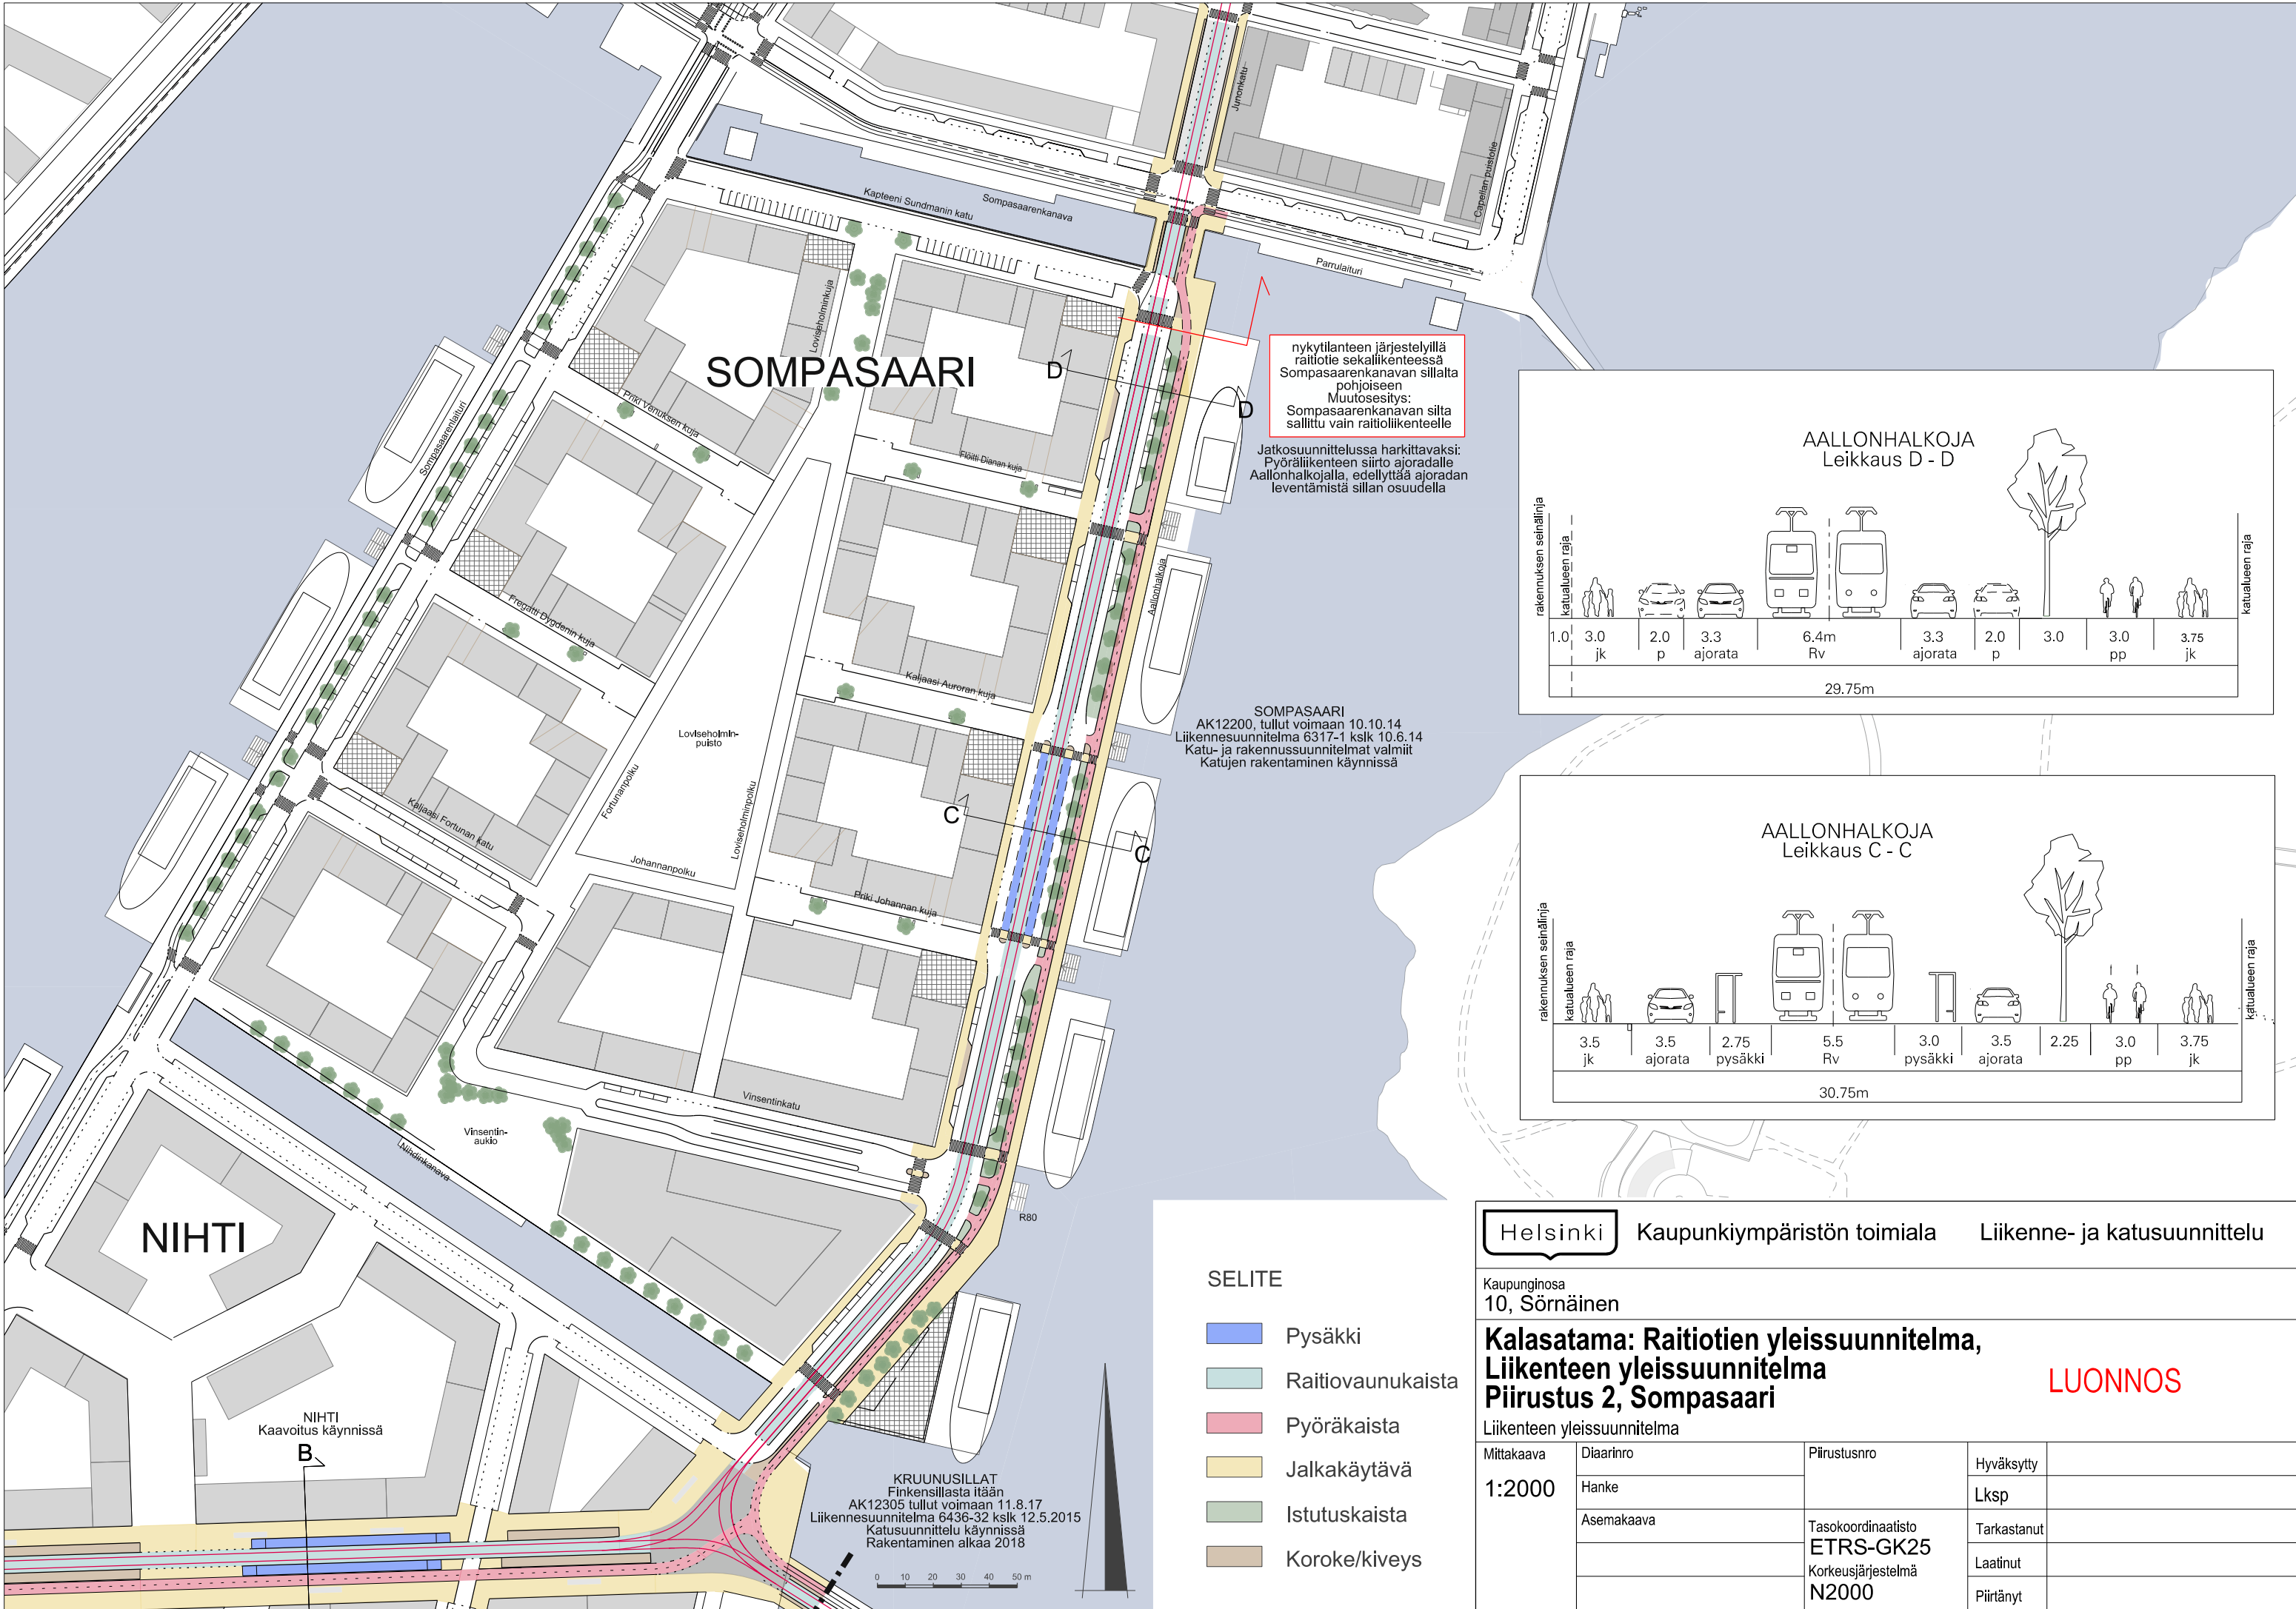

nykytilanteen järjestelyillä
raitiotie sekaliikenteessä
Sompasaarenkanavan sillalta
pohjoiseen
Muutosesitys:
Sompasaarenkanavan silta
sallittu vain raitioliikenteelle

Jatkosuunnittelussa harkittavaksi:
Pyöräliikenteen siirto ajoradalle
Aallonhalokajalla, edellyttää ajoradan
leventämistä sillan osuudella

SOMPASAARI
AK12200, tullut voimaan 10.10.14
Liikennesuunnitelma 6317-1 kslk 10.6.14
Katu- ja rakennussuunnitelmat valmiit
Katujen rakentaminen käynnissä

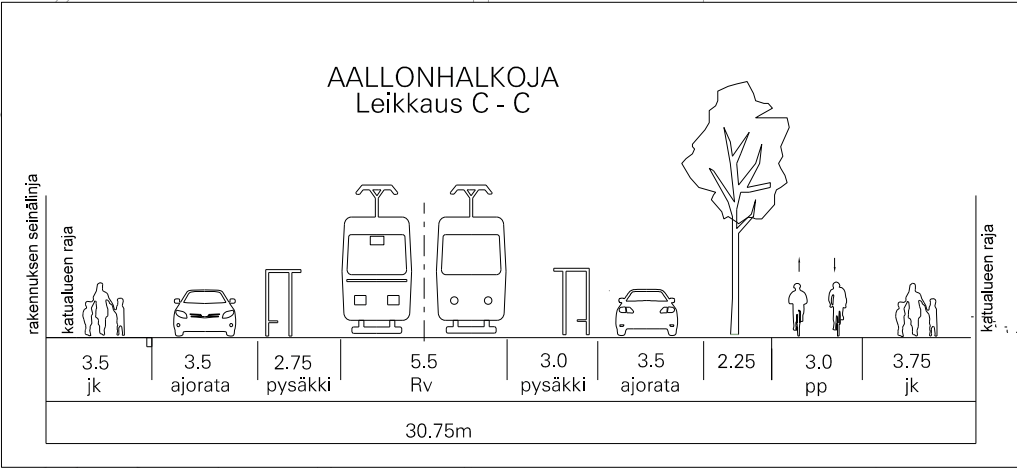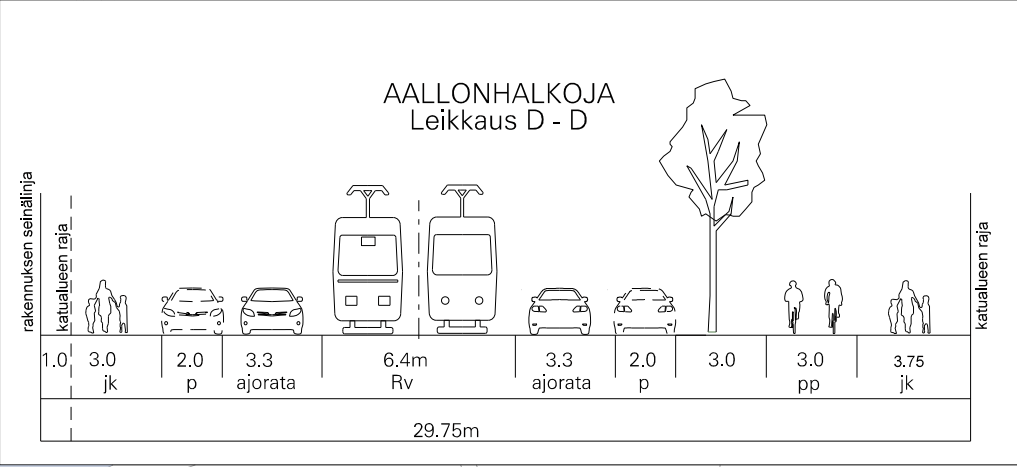

- SELITE
- Pysäkki
 - Raitiovaunukaista
 - Pyöräkaista
 - Jalkakäytävä
 - Istutuskaista
 - Koroke/kiveys

Helsinki

Kaupunkiympäristön toimiala

Liikenne- ja katusuunnittelu

Kaupunginosa
10, Sörnäinen

Kalasatama: Raitiotien yleissuunnitelma,
Liikenteen yleissuunnitelma
Piirustus 2, Sompasaari

LUONNOS

Liikenteen yleissuunnitelma

Mittakaava 1:2000	Diaarinro	Piirustusnro	Hyväksytty	
	Hanke		Lksp	
	Asemakaava	Tasokoordinaatisto ETRS-GK25	Tarkastanut	
		Korkeusjärjestelmä N2000	Laatinut	
			Piirtänyt	

KRUUNUSILLAT
Finkensillasta itään
AK12305 tullut voimaan 11.8.17
Liikennesuunnitelma 6436-32 kslk 12.5.2015
Katusuunnittelu käynnissä
Rakentaminen alkaa 2018

NIHTI
Kaavoitus käynnissä



Liikennesuunnitelma 6297-1 kslk 25.3.14
Katu- ja rakennussuunnitelmat valmiit
Katujen rakentaminen käynnissä

LEONKATU
raitioliikenne sekaliikenteessä,
Englantilaisaukion
kohdalla yhteinen katutila.

VILHONVUORENKATU
JA KOKSIKATU
Ak lainvoimainen
Liikennesuunnitelma 6474-7 kslk 25.8.15
liitteenä varaus raitioliikenteelle tai
bussikaistalle
Katu- ja rakennussuunnitelmat valmiit
yhteydys rakenteilla

JUNONKATU
leikkaus E - E

3,75
jk

2,5
pp/ak

6,0
Rv

2,5
pp/ak

3,25
jk

18,0

JUNONKATU
Kadun poikkileikkauksen muutoksia,
raitioliikenne sekaliikenteessä,
pysäköinnin poisto,
autoliikenteen rajoittaminen
pysäkin kohdalla.

- SELITE
- Pysäkki
 - Raitiovaunukaista
 - Pyöräkaista
 - Jalkakäytävä
 - Istutuskaista
 - Koroke

SÖRNÄISTENNIEMI
AK11780, tullut voimaan 16.1.2009
Liikennesuunnitelma 6475-1 kslk 25.8.2015
Kadut pääosin rakennettu

nykytilanteen järjestelyillä
raitiotie sekaliikenteessä
Sompasaarenkanavan sillalta
pohjoiseen
Muutosesitys:
Sompasaarenkanavan silta
sallittu vain raitioliikenteelle

Jatkosuunnittelussa harkittavaksi:
Pyöräliikenteen siirto ajoradalle
Aallonhalkojalla, edellyttäen ajoradan
leventämistä sillan osuudella

Helsinki

Kaupunkiympäristön toimiala

Liikenne- ja katusuunnittelu

Kaupunginosa
10, Sörnäinen

**Kalasatama: Raitiotien yleissuunnitelma,
Liikenteen yleissuunnitelma
Piirustus 3, Sörnäistenniemi**

Liikenteen yleissuunnitelma

Mittakaava
1:2000

Diaarinro
Hanke

Asemakaava

Piirustusno

Tasokoordinaatisto
ETRS-GK25
Korkeusjärjestelmä
N2000

Hyväksytty

Lksp




Tarkastanut

Laatinut

Piirtänyt

LUONNOS



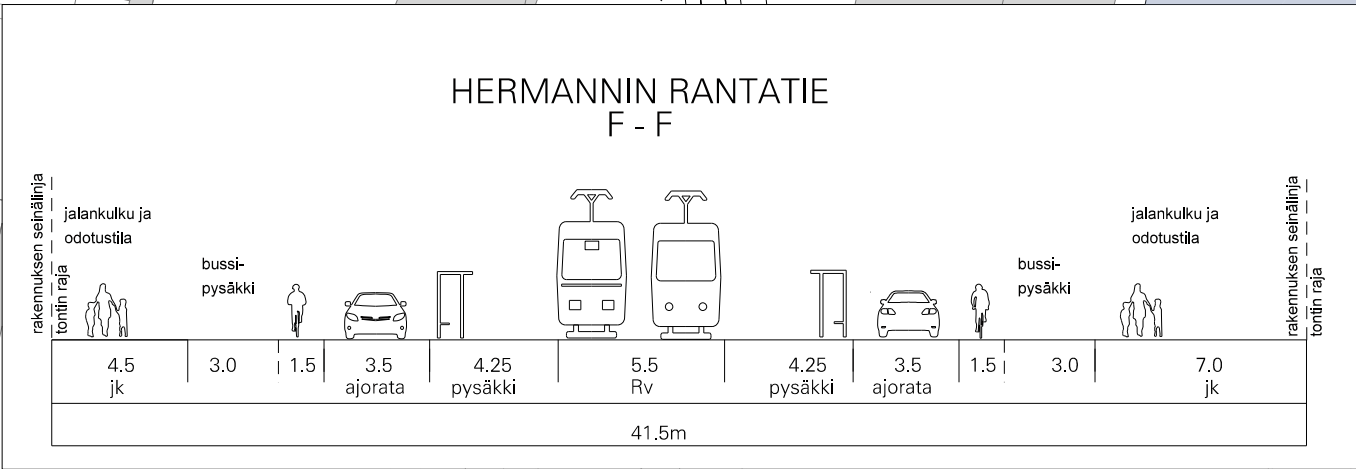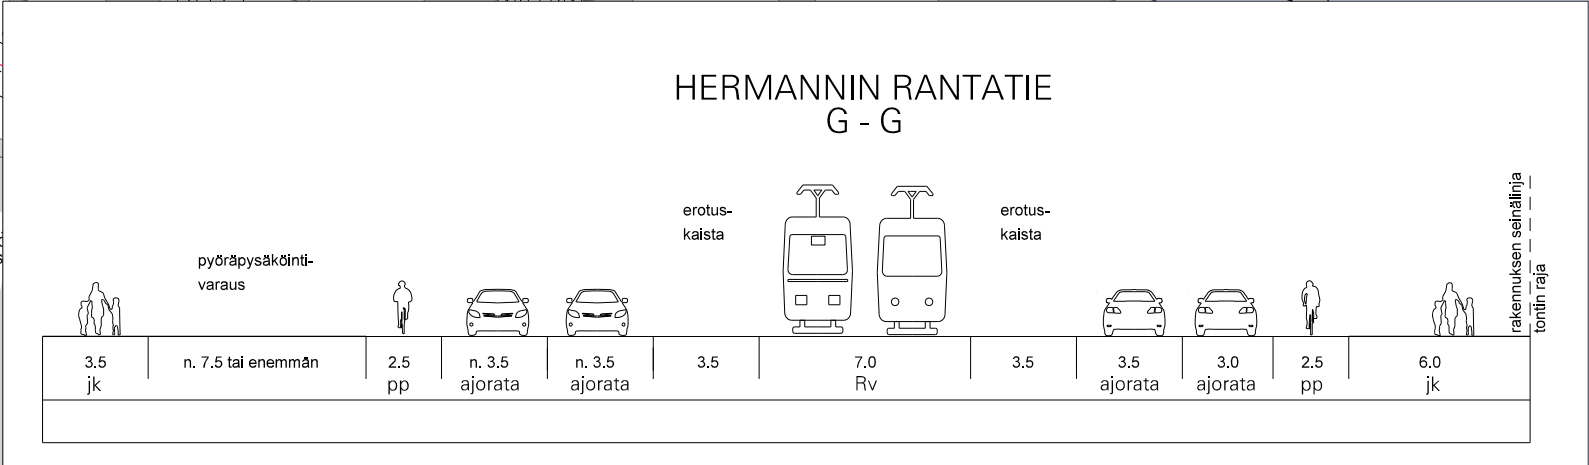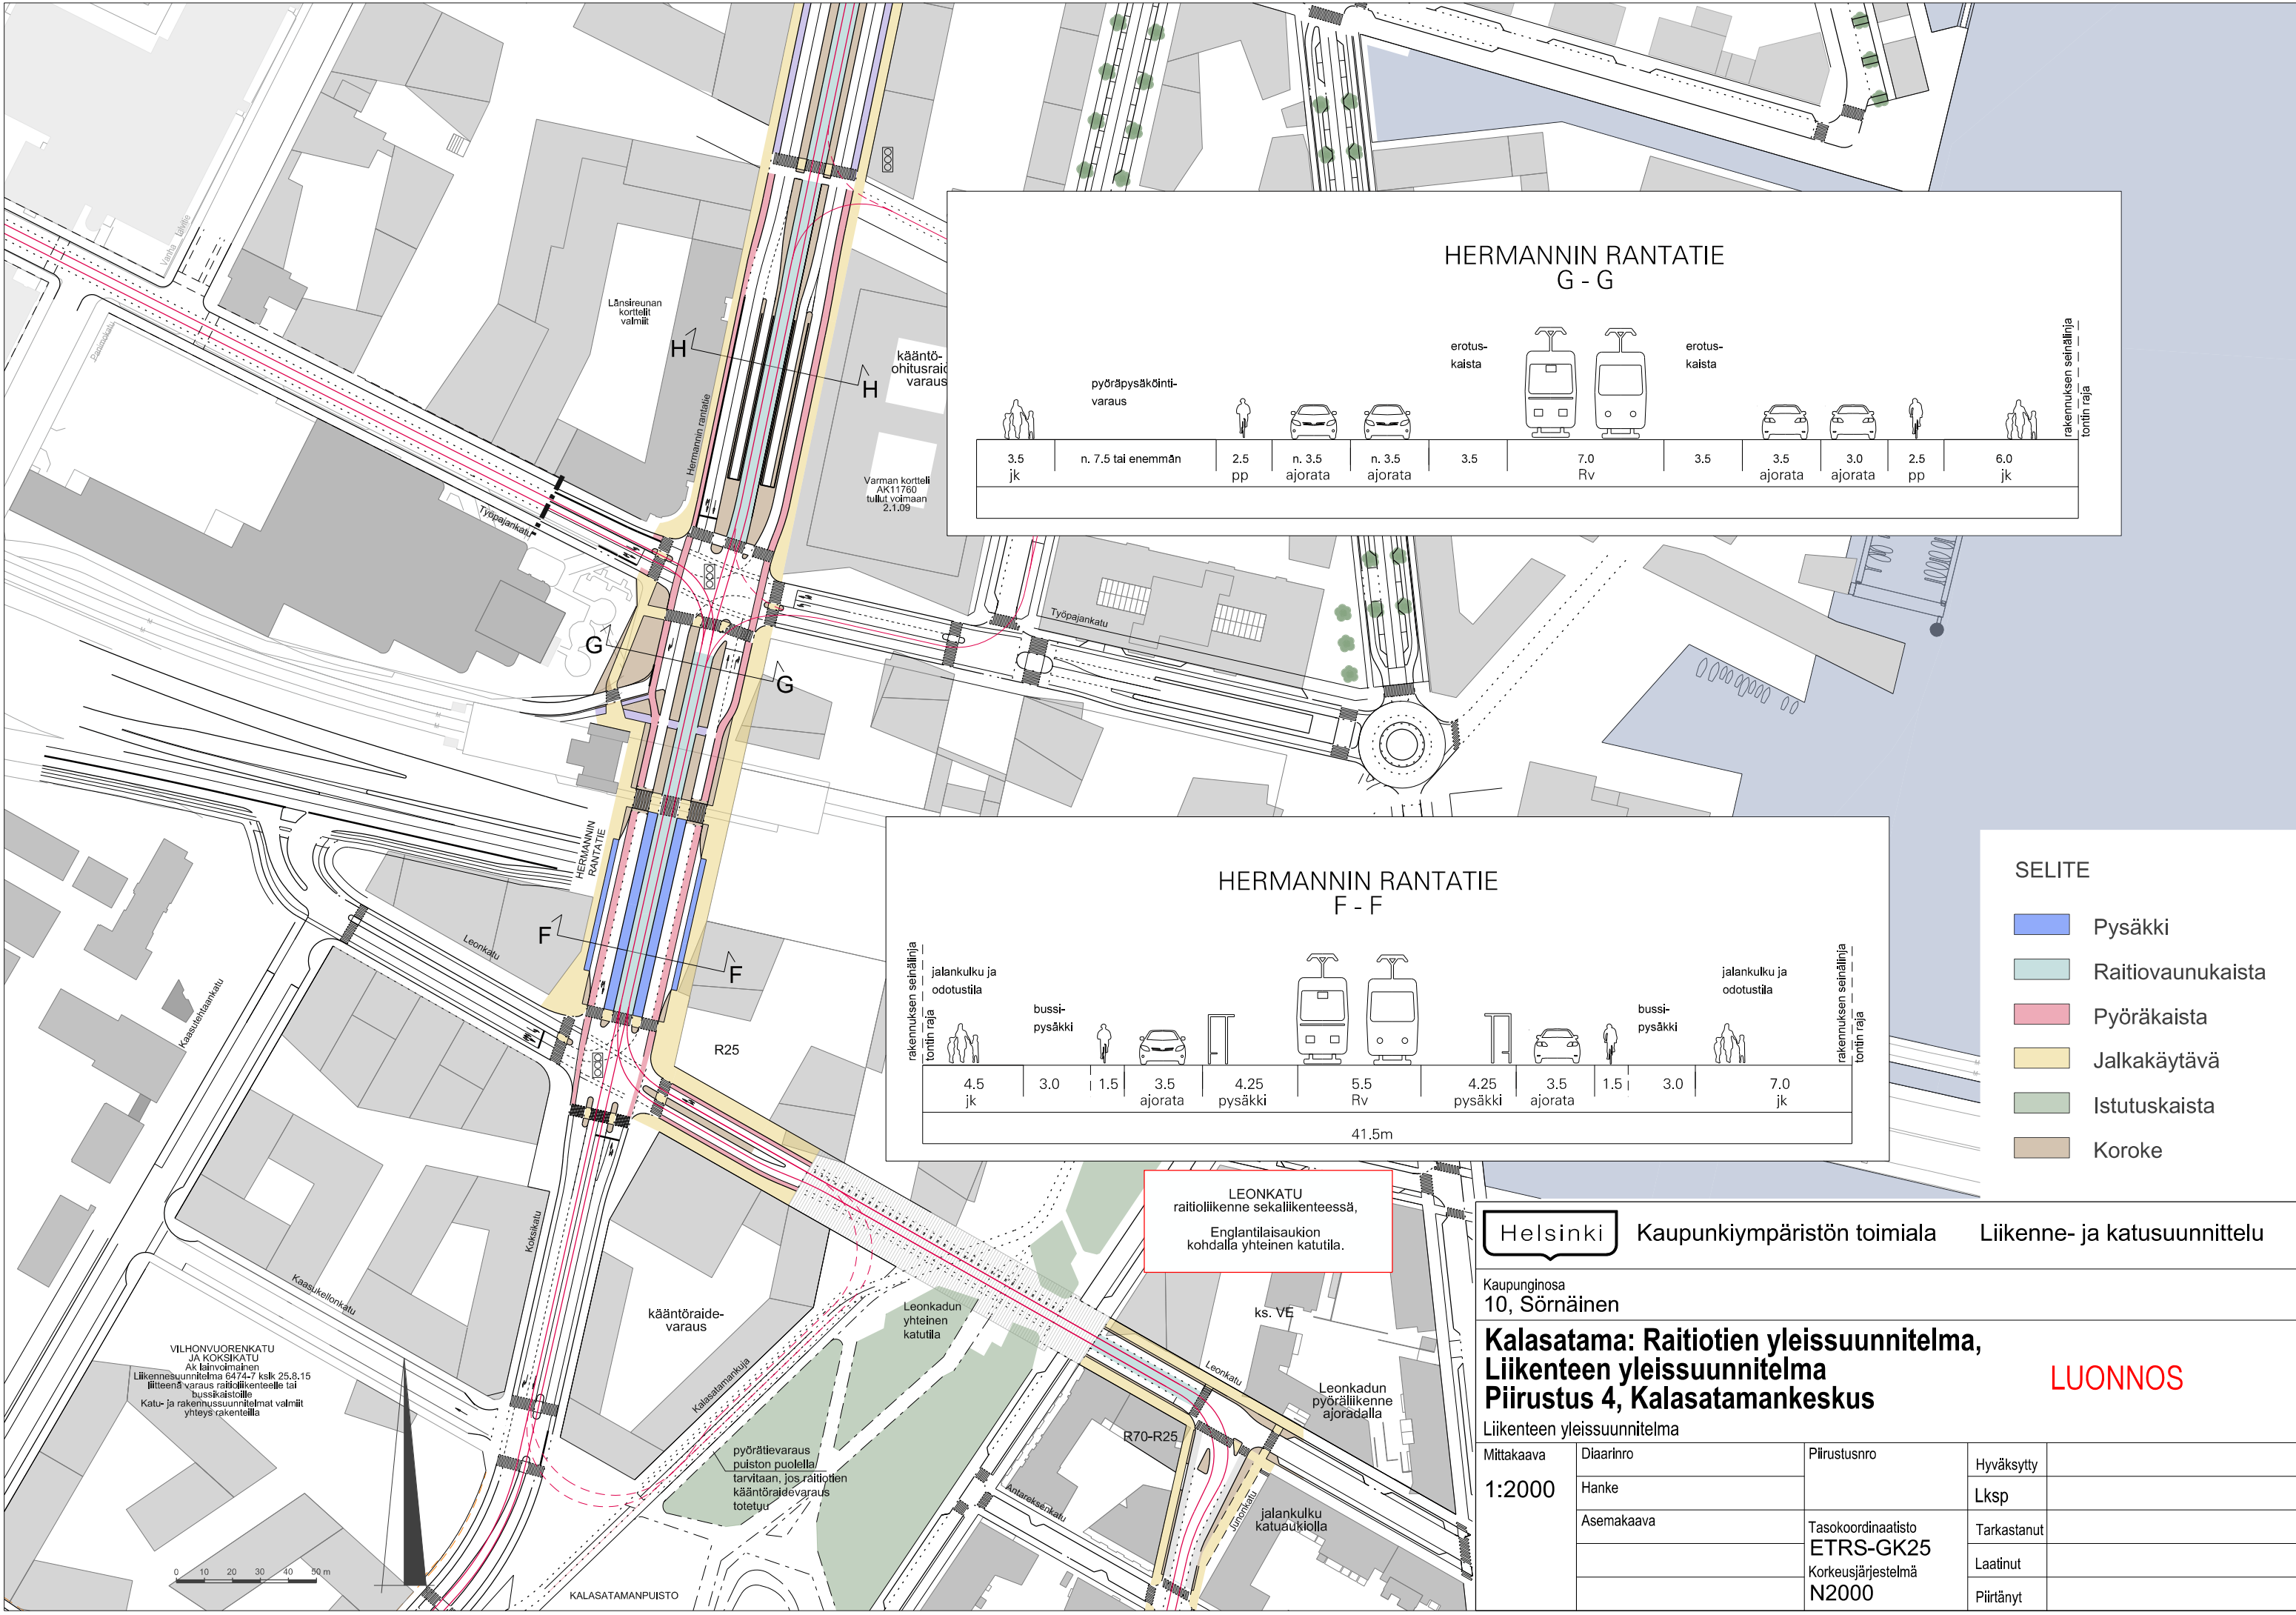

- SELITE
- Pysäkki
 - Raitiovaunukaista
 - Pyöräkaista
 - Jalkakäytävä
 - Istutuskaista
 - Koroke


LEONKATU
raitio liikenne sekaliikenteessä,
Englantilaisaukion
kohdalla yhteinen katutila.

Kaupunginosa
10, Sörnäinen


Kalasatama: Raitiotien yleissuunnitelma,
Liikenteen yleissuunnitelma
Piirustus 4, Kalasatamankeskus

LUONNOS


Liikenteen yleissuunnitelma		Tasokoordinaatisto ETRS-GK25 Korkeusjärjestelmä N2000	Hyväksytty	
Mittakaava	1:2000		Lksp	
Diiairno	Hanke		Tarkastanut	
Asemakaava			Laatinut	
			Piirtänyt	

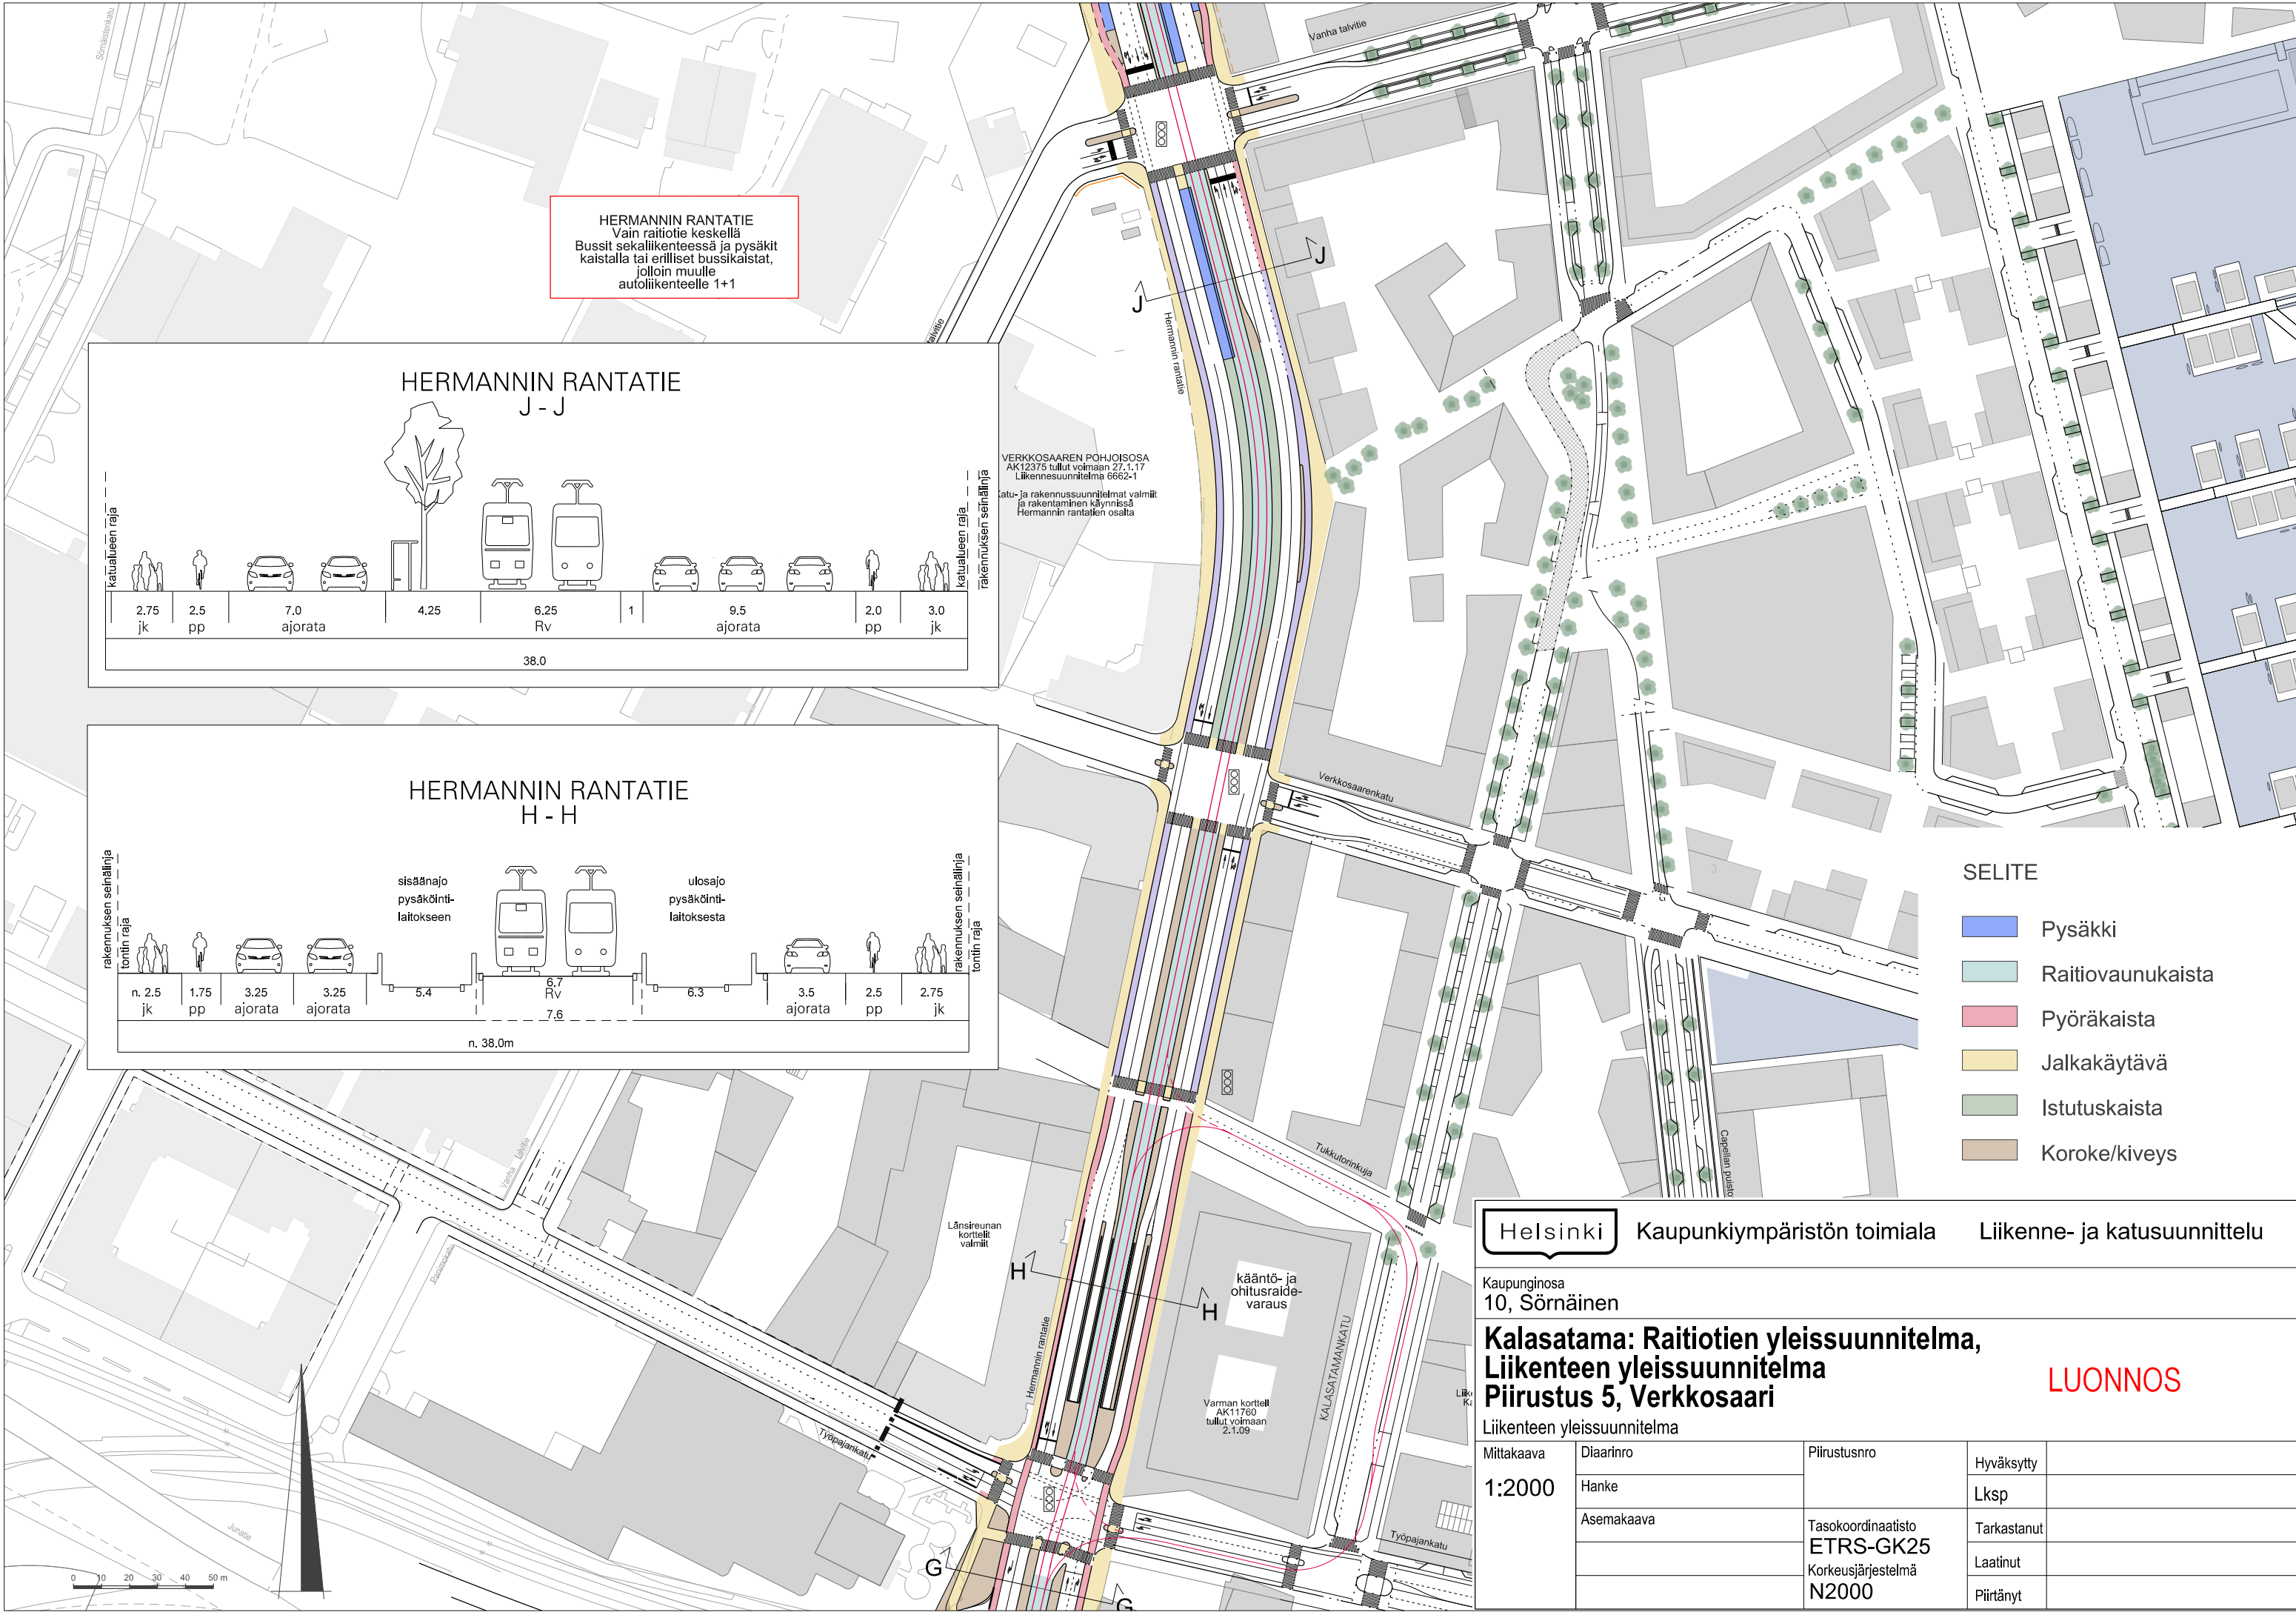

HERMANNIN RANTATIE
Vain raitiotie keskellä
Bussit sekaliikenteessä ja pysäkit
kaistalla tai erilliset bussikaistat,
jolloin muulle
autoliikenteelle 1+1

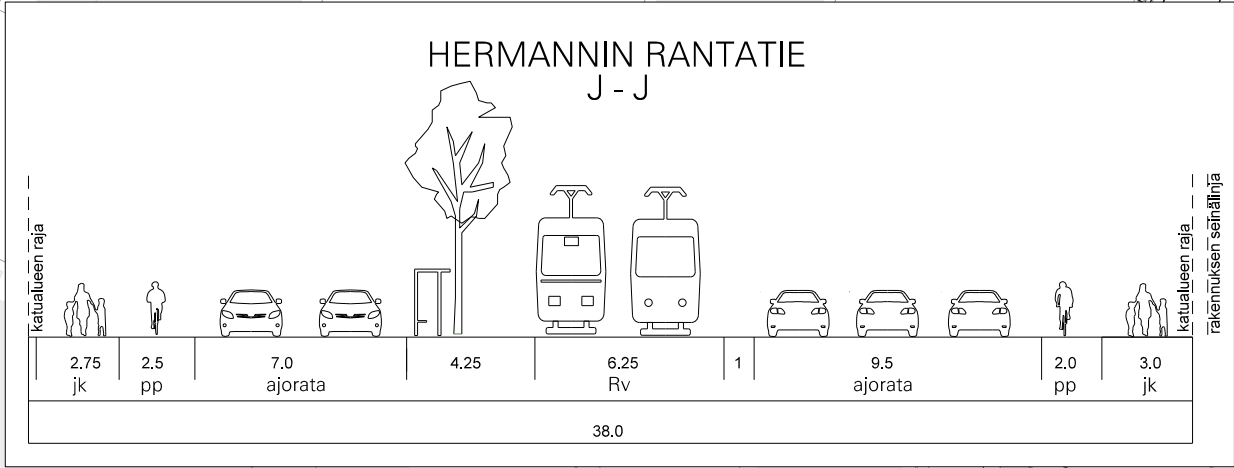

VERKKOSAAREN POHJOISOSA
AK12375 tullut voimaan 27.1.17
Liikennesuunnitelma 0662-1
atu- ja rakennussuunnitelmat valmiit
ja rakentaminen käynnissä
Hermannin rantatien osalta

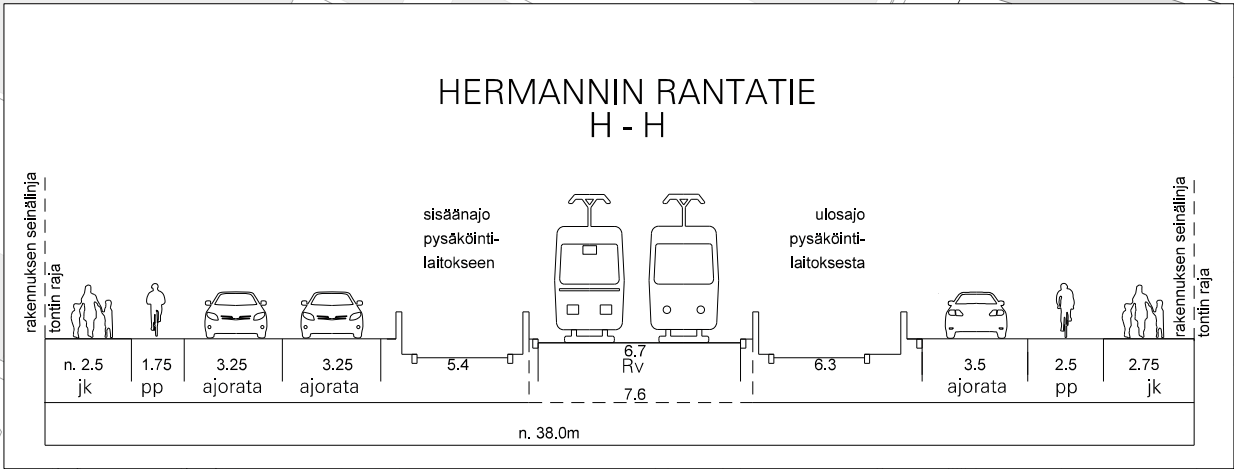

SELITE

- Pysäkki
- Raitiovaunukaista
- Pyöräkaista
- Jalkakäytävä
- Istutuskaista
- Koroke/kiveys

Helsinki

Kaupunkiympäristön toimiala

Liikenne- ja katusuunnittelu

Kaupunginosa
10, Sörnäinen


Kalasatama: Raitiotien yleissuunnitelma,
Liikenteen yleissuunnitelma
Piirustus 5, Verkkosaari

LUONNOS



Liikenteen yleissuunnitelma

Mittakaava 1:2000	Diariinro	Piirustusnro	Hyväksytty	
	Hanke		Lksp	
	Asemakaava	Tasokoordinaatisto ETRS-GK25	Tarkastanut	
		Korkeusjärjestelmä N2000	Laatinut	
			Piirtänyt	

LUONNOS

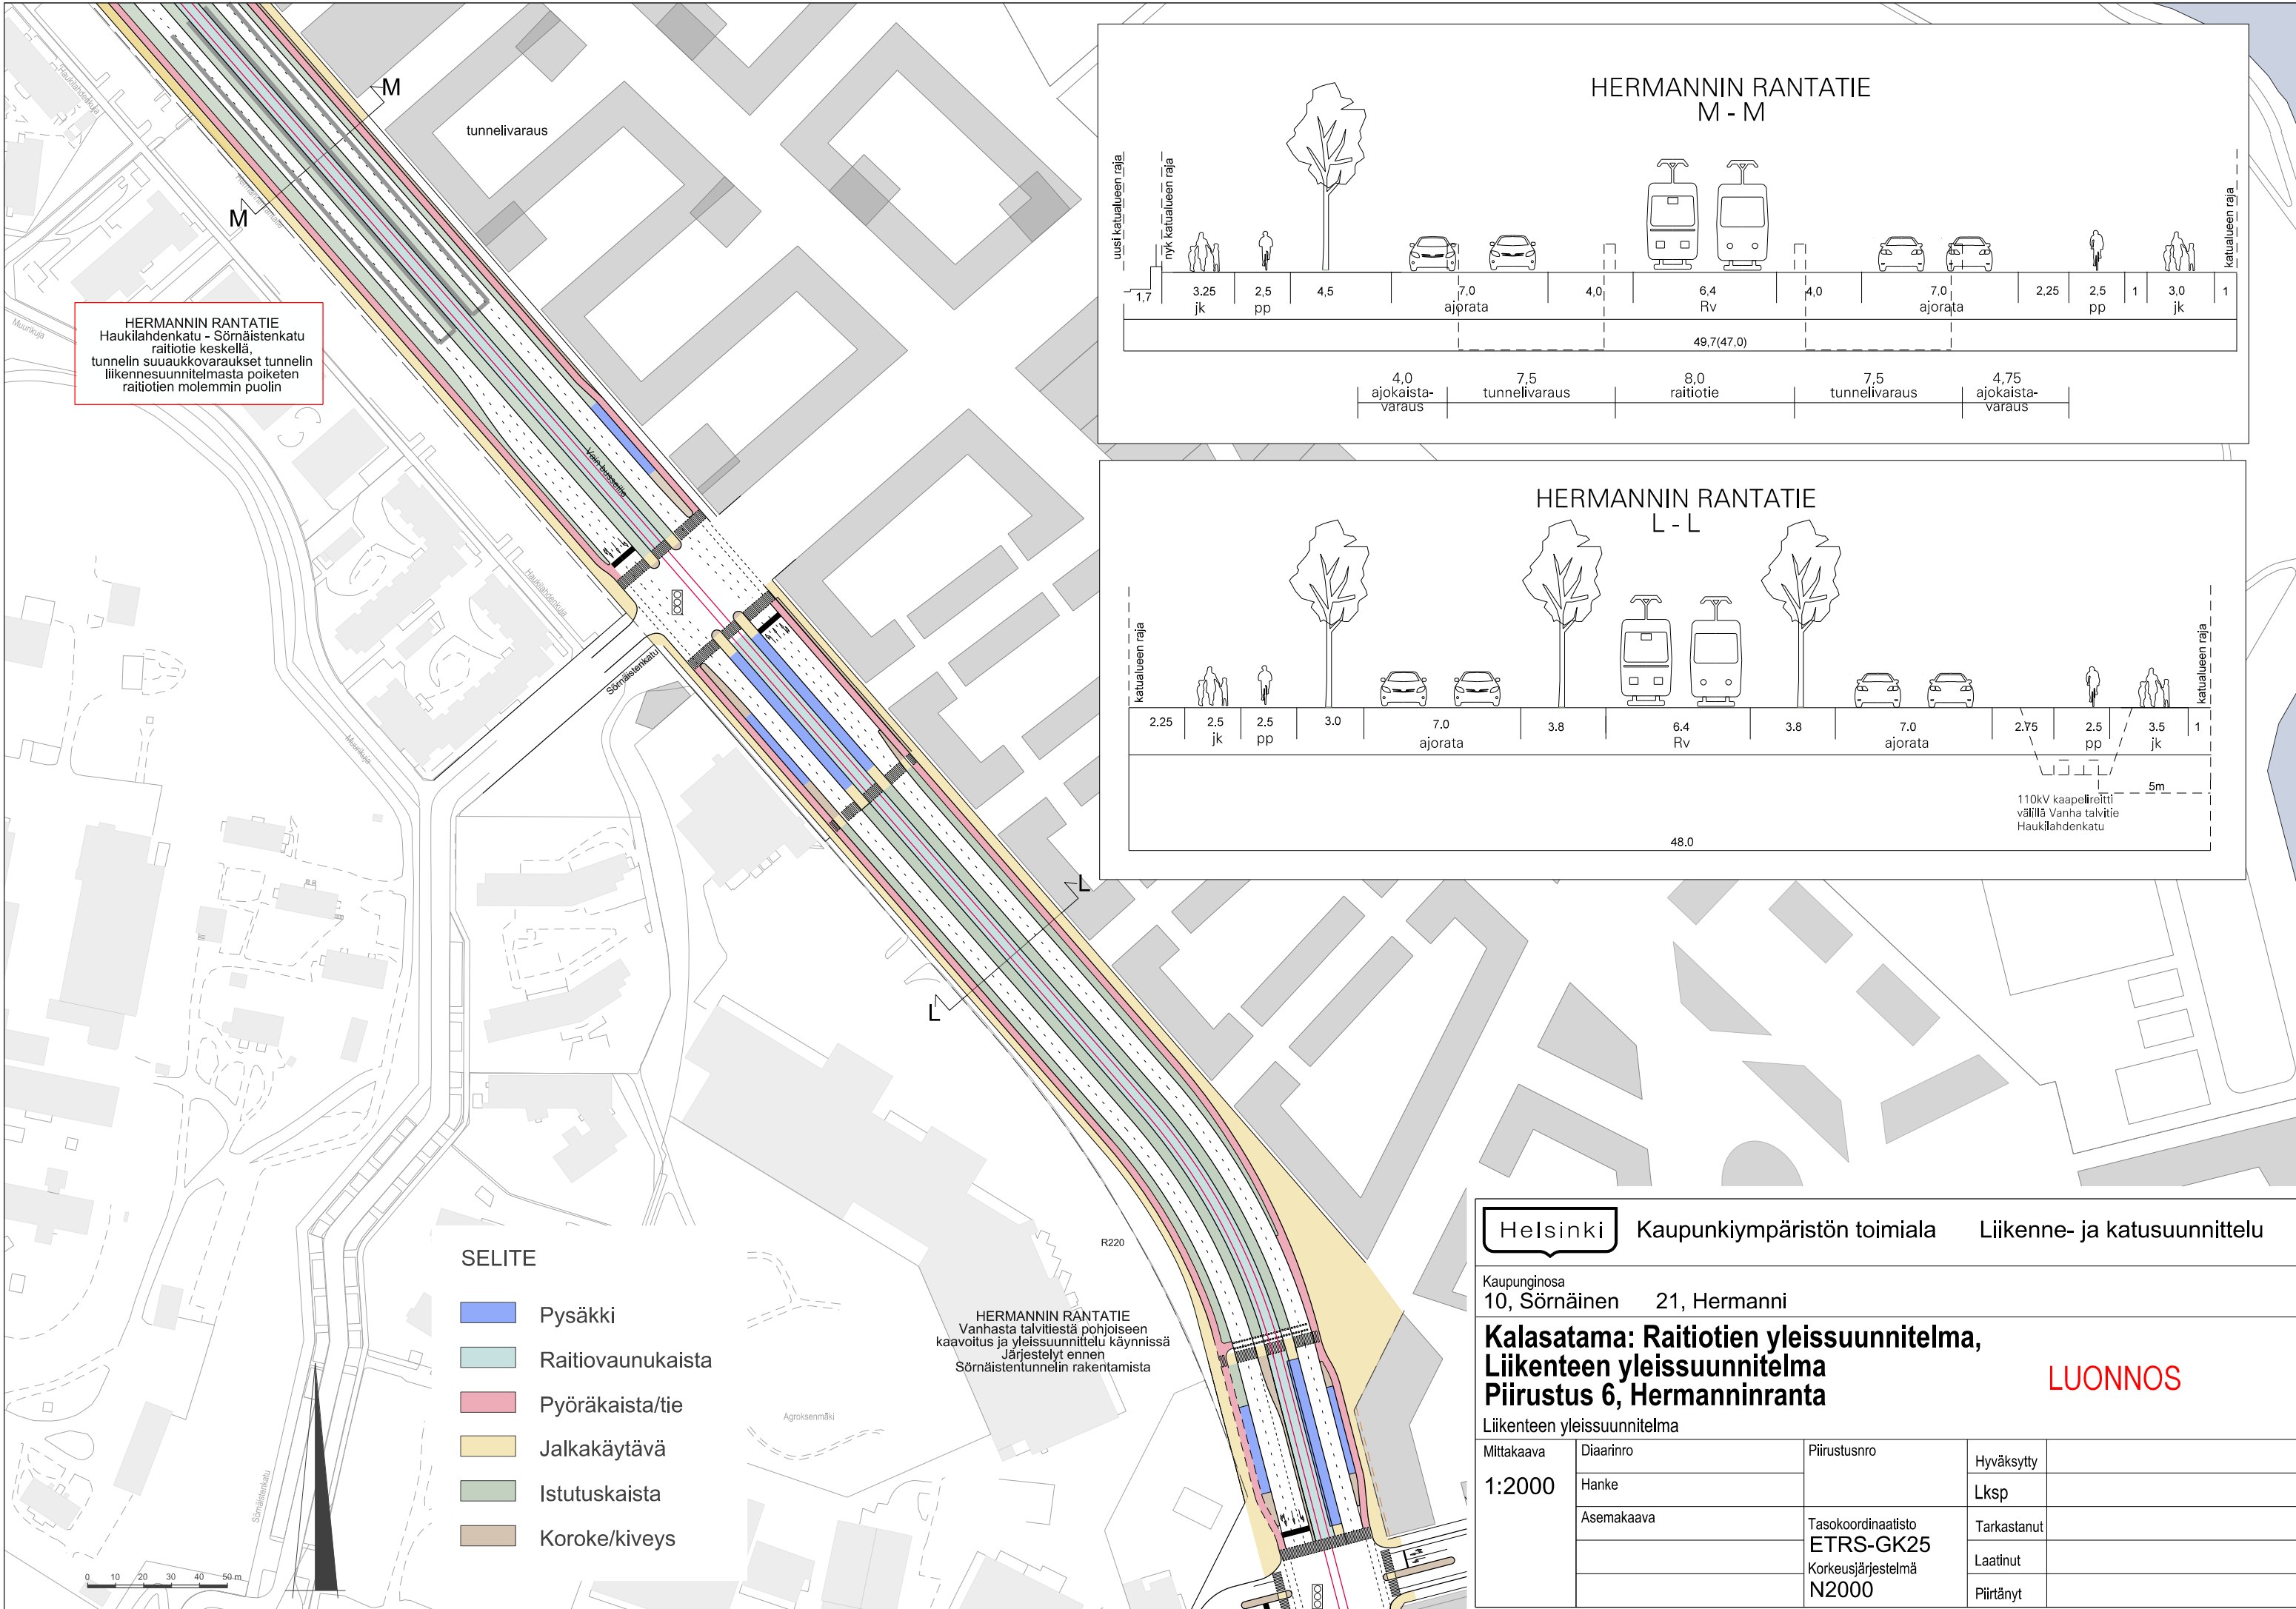

HERMANNIN RANTATIE
Haukilahdenkatu - Sörnäistenkatu
raitiotie keskellä.
tunnelin suuaukkovaraukset tunnelin
liikennesuunnitelmasta poiketen
raitiotien molemmin puolin

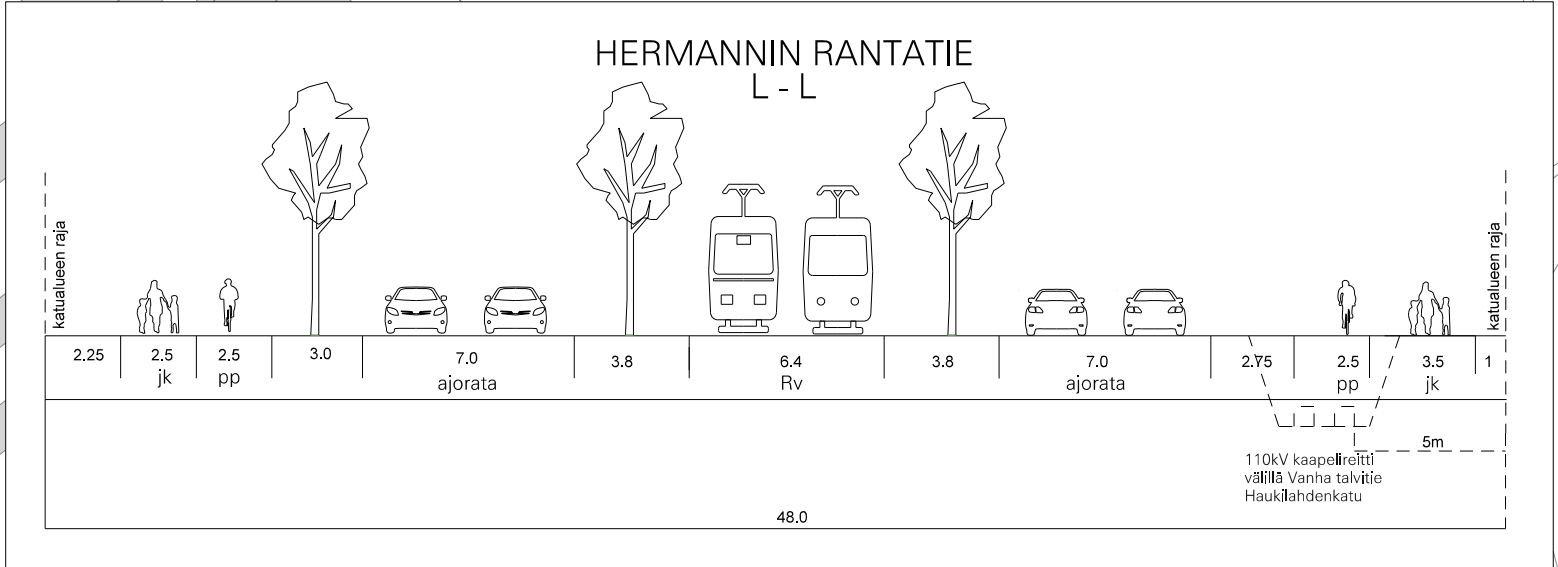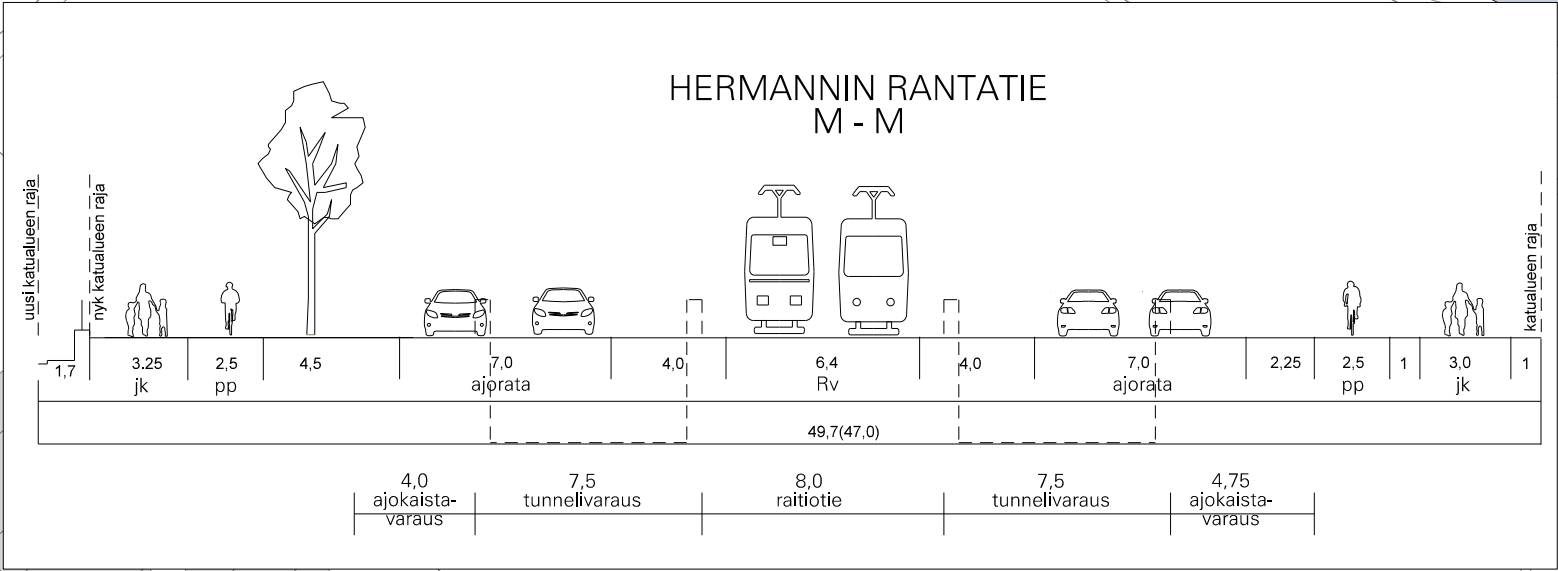

- SELITE
- Pysäkki
 - Raitiovaunukaista
 - Pyöräkaista/tie
 - Jalkakäytävä
 - Istutuskaista
 - Koroke/kiveys

HERMANNIN RANTATIE
Vanhasta talvitiestä pohjoiseen
kaavoitus ja yleissuunnittelu käynnissä
Järjestelyt ennen
Sörnäistentunnelin rakentamista

Helsinki

Kaupunkiympäristön toimiala

Liikenne- ja katusuunnittelu

Kaupunginosa
10, Sörnäinen

21, Hermannin

Kalasatama: Raitiotien yleissuunnitelma,
Liikenteen yleissuunnitelma
Piirustus 6, Hermanninranta

LUONNOS

Liikenteen yleissuunnitelma

Mittakaava	Diaarinro	Piirustusnro	Hyväksytty
1:2000	Hanke		Lksp
	Asemakaava		Tarkastanut
		Tasokoordinaatisto ETRS-GK25	Laatinut
		Korkeusjärjestelmä N2000	Piirtänyt

Kaupunginosa
21, Hermanni 22, Vallila

Kalasadama: Raitiotien yleissuunnitelma, Liikenteen yleissuunnitelma Piirustus 7, Kyläsaari

LUONNOS

Liikenteen yleissuunnitelma


Mittakaava	Diaarinro	Piirustusnro	Hyväksytty
1:2000	Hanke		Lksp
Asemakaava	Tasokoordinaatisto	Tarkastanut	Laatinut
	ETRS-GK25		Piirtänyt
	Korkeusjärjestelmä		
	N2000		

SELITE

- Pysäkki
- Raitiovaunukaista
- Pyöräkaista/tie
- Jalkakäytävä
- Istutuskaista
- Koroke/kiveys


HAUKILAHDENKATU
Raitiotie sekaliikenteessä,
varaus
katualueen leventämiselle
etelään

HAUKILAHDENKATU
leikkaus P - P
Kiskojen sijoituksessa varaus leventämiseen,
ei linjaliikennettä



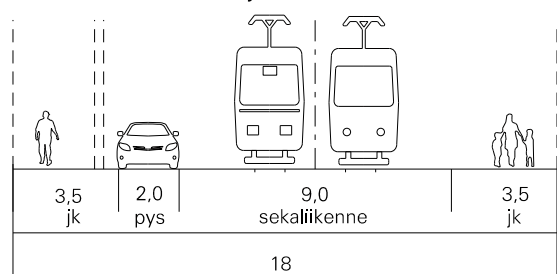


SÖRNÄISTENTUNNELIN VARAUS
pohjoinen suuaukko.
Asemakaava odottaa hyväksymistä
Alustavat liikennesuunnitelmat
6199-7, 6200-1 ja 6201-1 kslk 4.6.2013

HERMANNIN RANTATIE
N - N

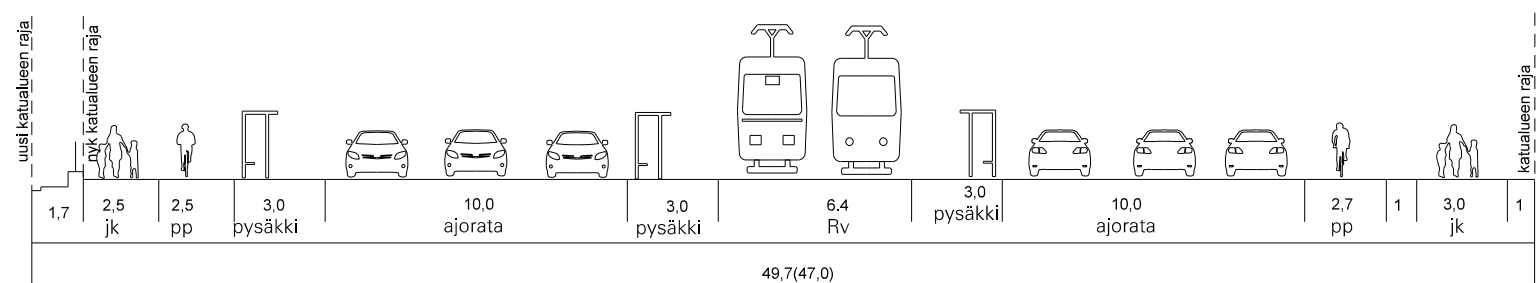

HERMANNIN RANTATIE
Haukilahdenkatu - Sörnäistenkatu
raitiotie keskellä,
tunnelin suuaukkovaraukset tunnelin
liikennesuunnitelmasta poiketen
raitiotien molemmin puolin

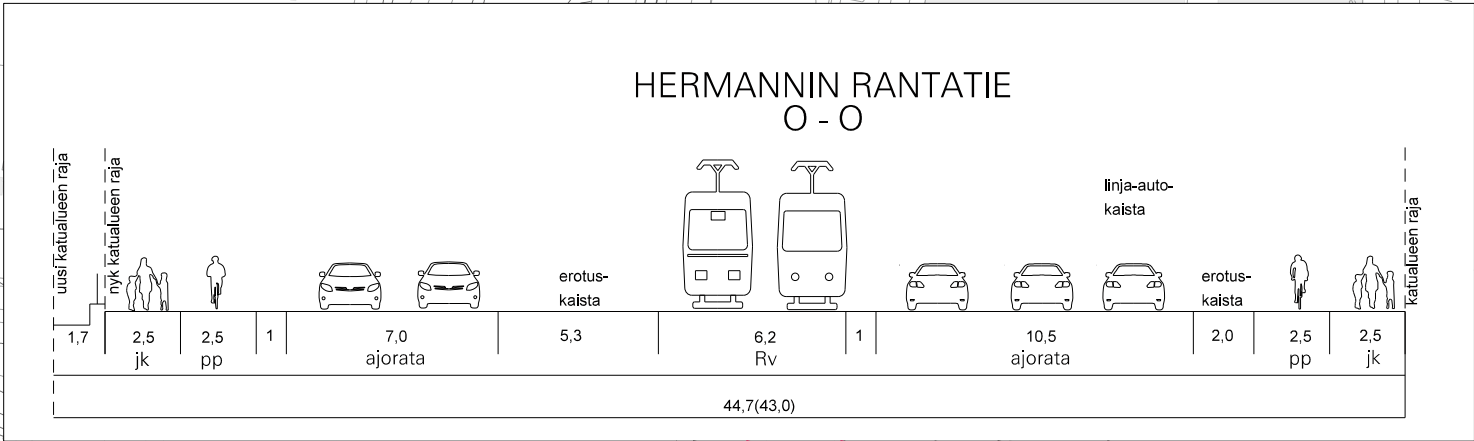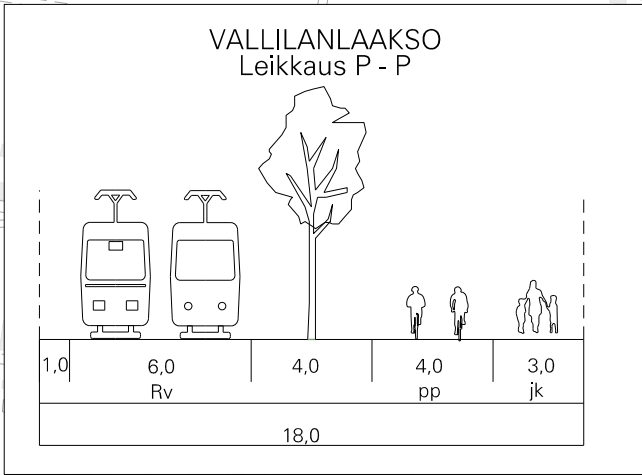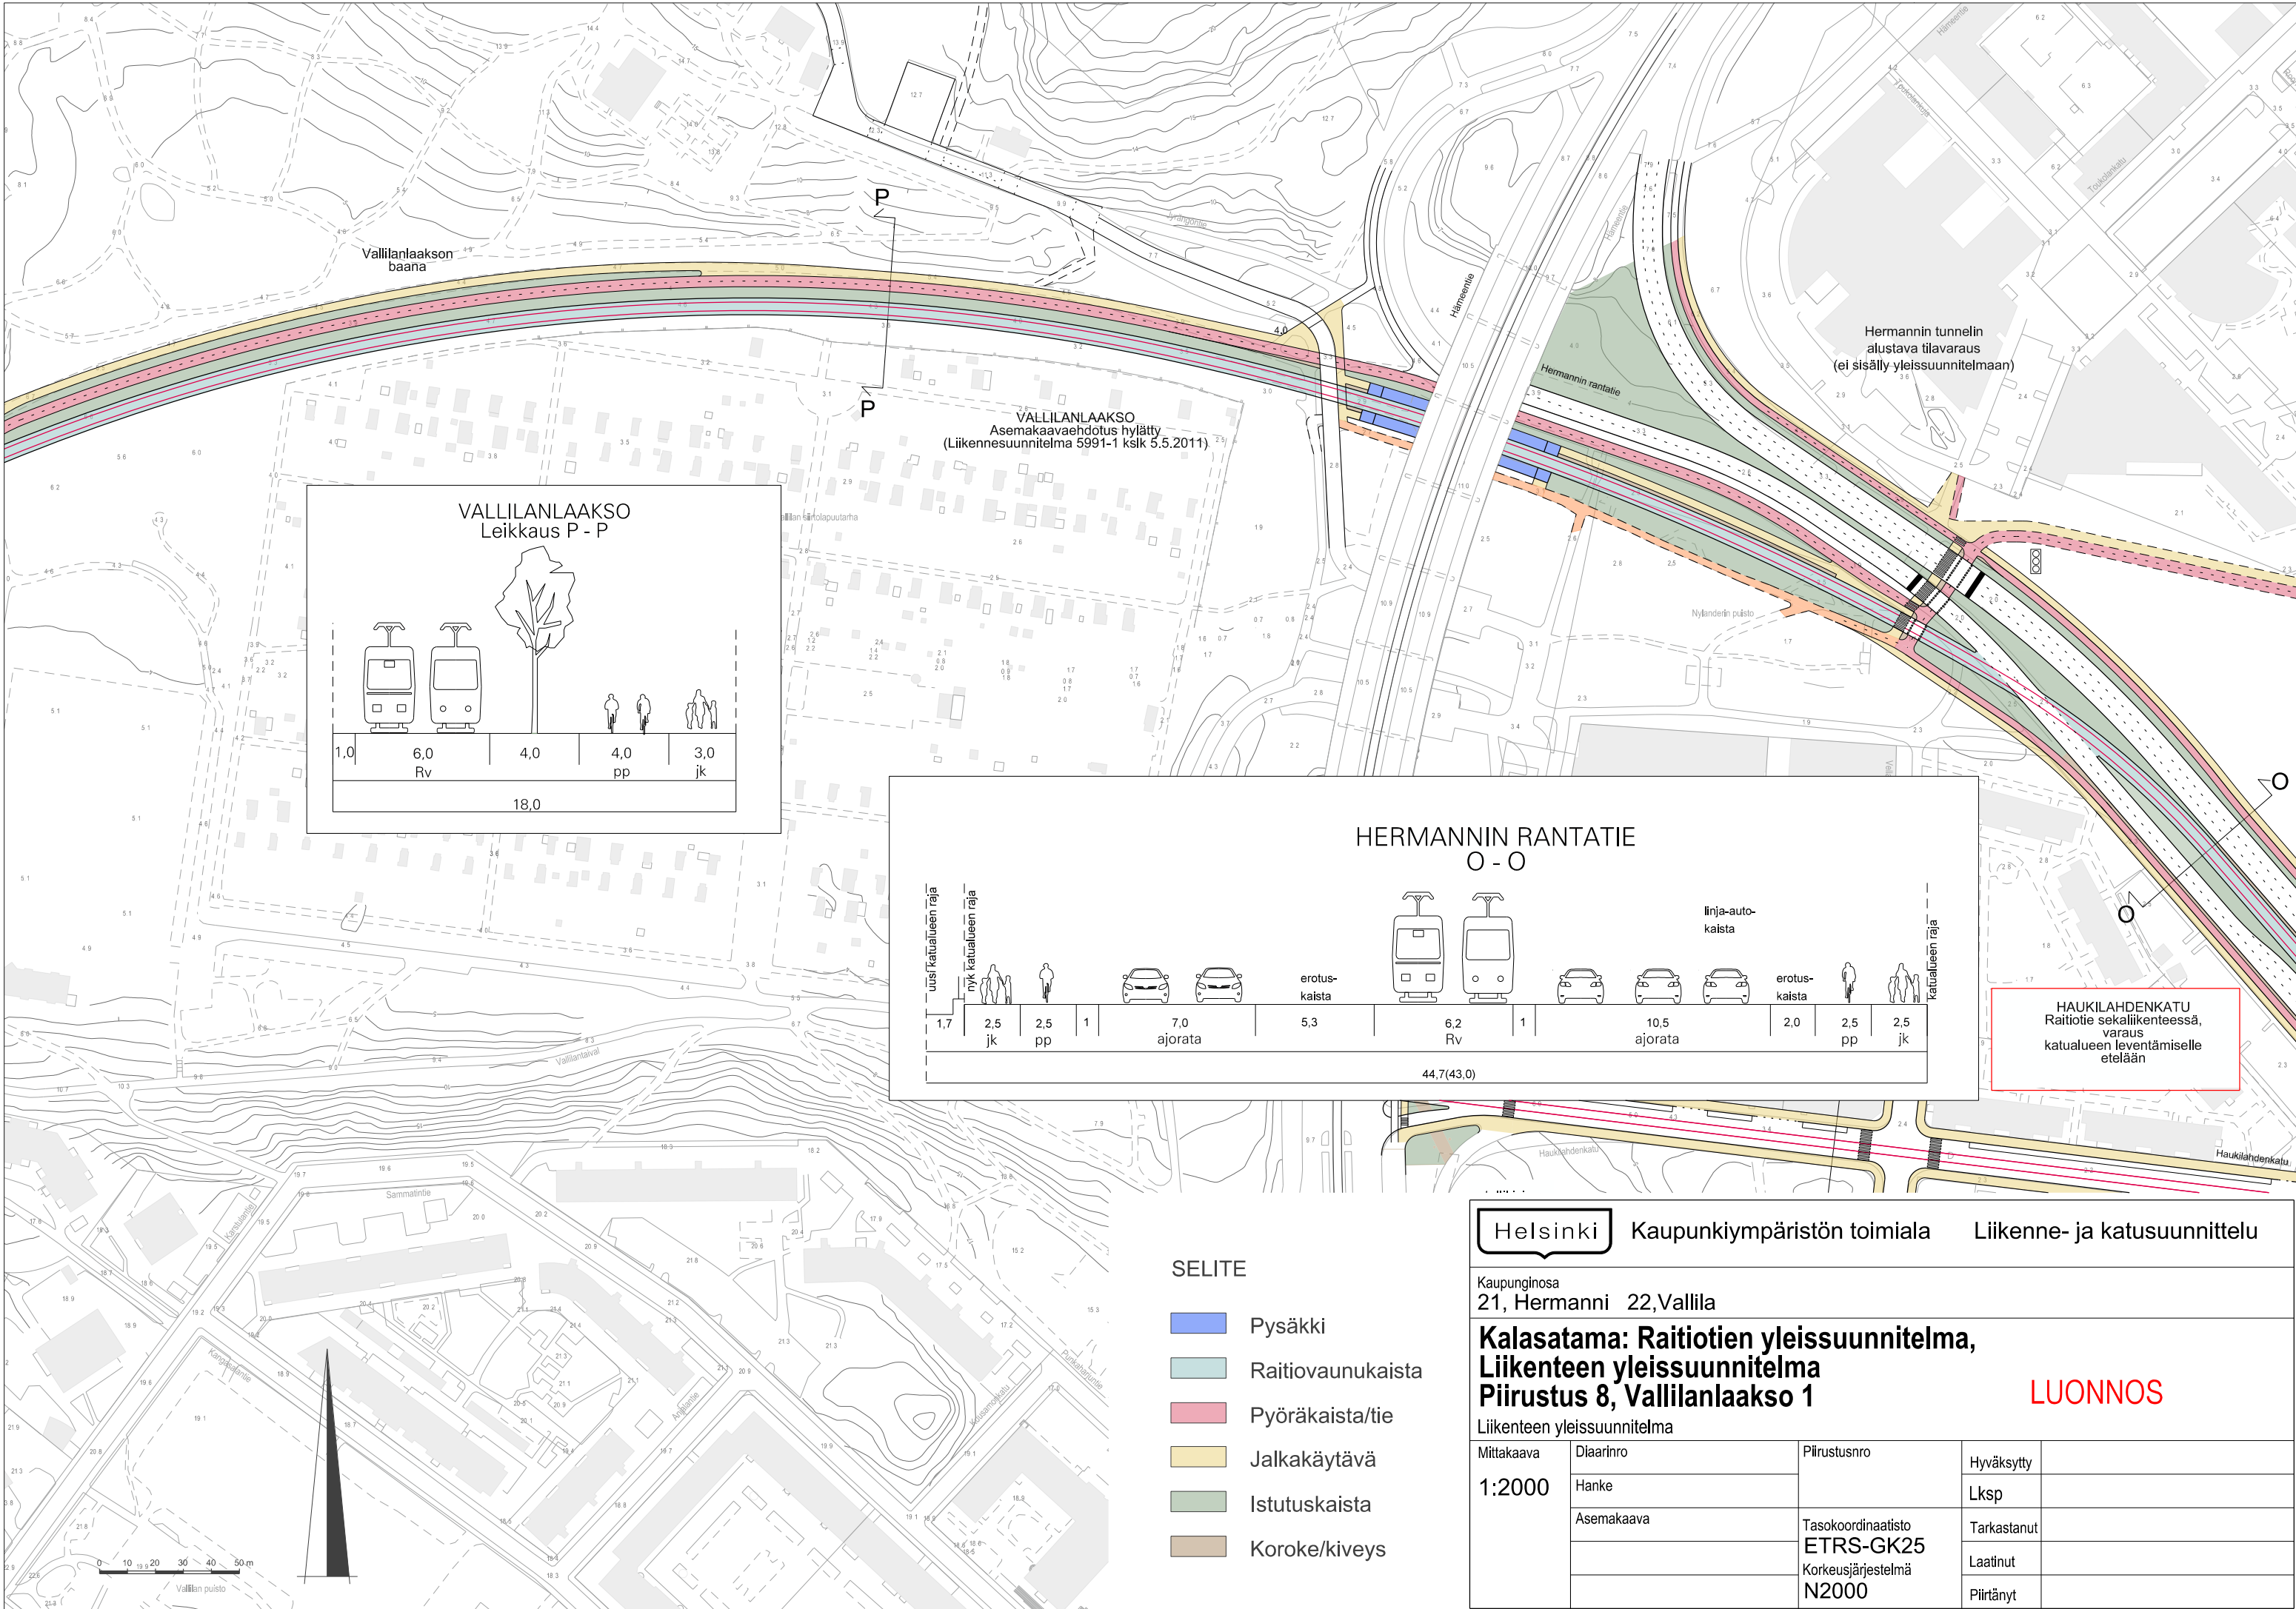

HAUKILAHDENKATU
Raitiotie sekaliikenteessä,
varaus
katualueen leventämiselle
etelään

SELITE

- Pysäkki
- Raitiovaunukaista
- Pyöräkaista/tie
- Jalkakäytävä
- Istutuskaista
- Koroke/kiveys

Helsinki

Kaupunkiympäristön toimiala

Liikenne- ja katusuunnittelu

Kaupunginosa
21, Hermannin 22,Vallila

**Kalasadama: Raitiotien yleissuunnitelma,
Liikenteen yleissuunnitelma
Piirustus 8, Vallilanlaakso 1**


Liikenteen yleissuunnitelma

Mittakaava
1:2000

Diaarinro
Hanke
Asemakaava


Tasokoordinaatisto
ETRS-GK25
Korkeusjärjestelmä
N2000

Hyväksytty
Lksp
Tarkastanut
Laatinut
Piirtänyt

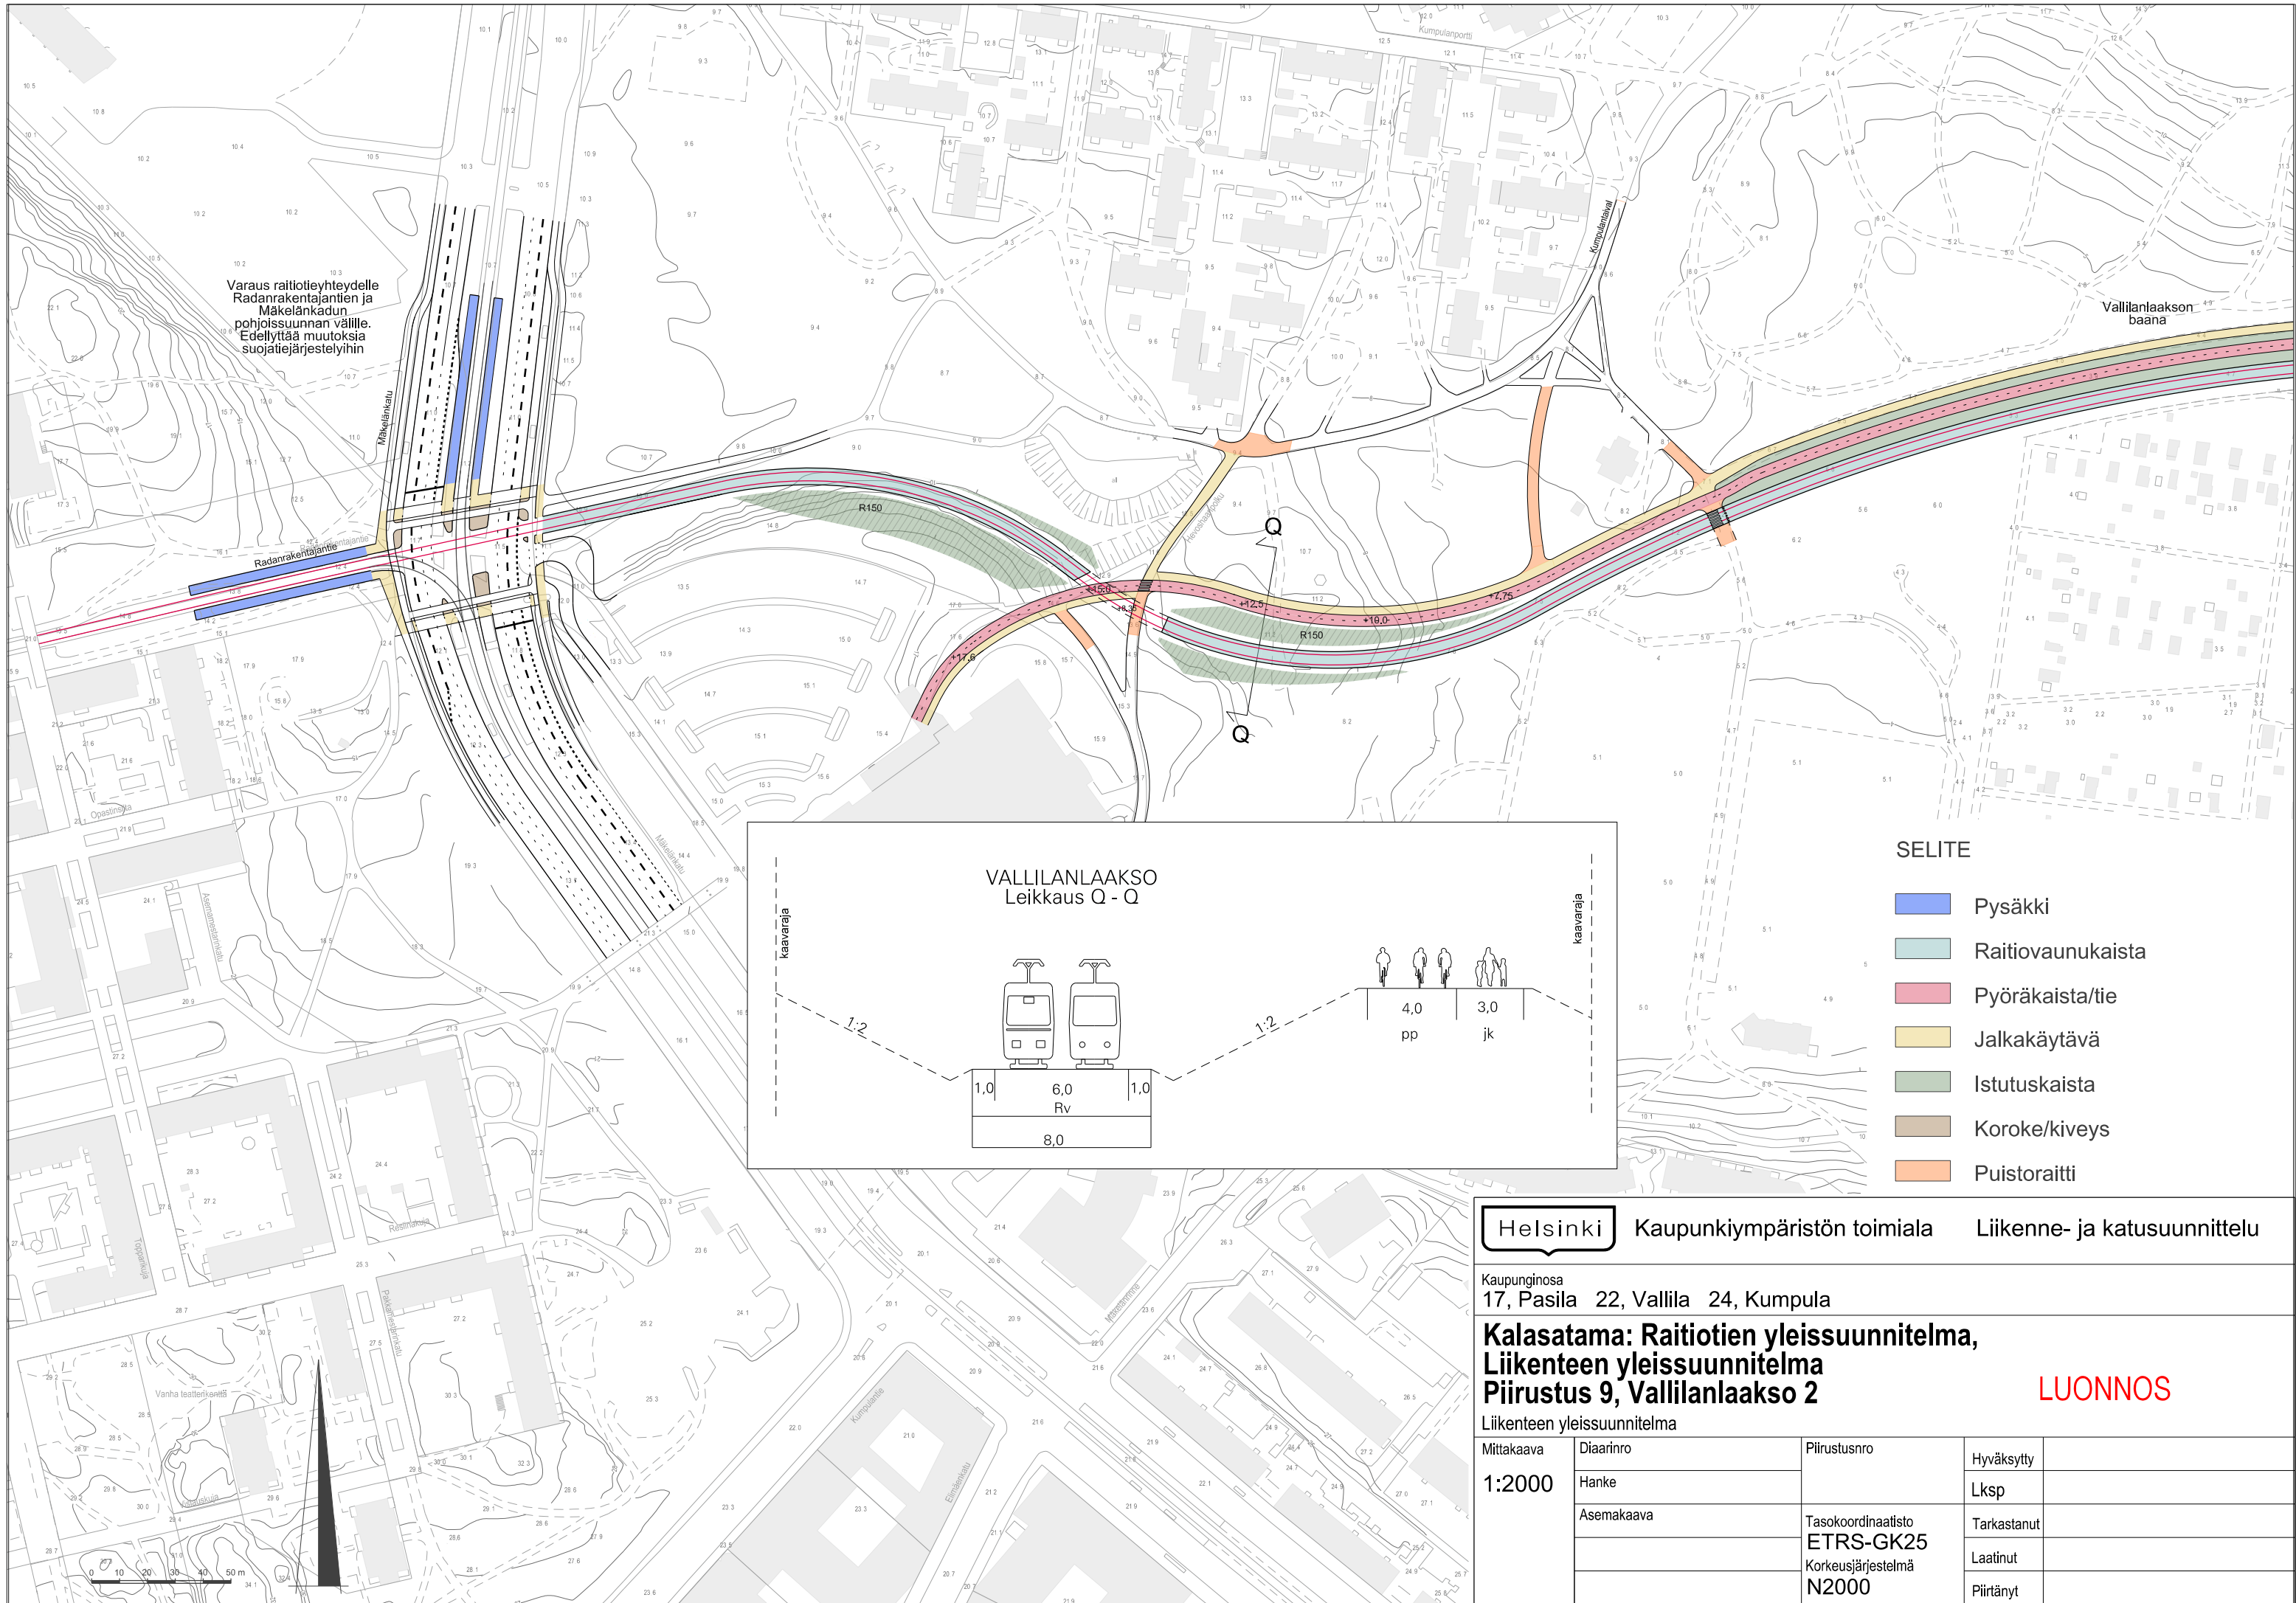

Varaus raitiotieteyhdelle
Radanrakentajantien ja
Mäkelänkadun
pohjoissuunnan välille.
Edellyttää muutoksia
suojatiejärjestelyihin

Vallilanlaakson
baana

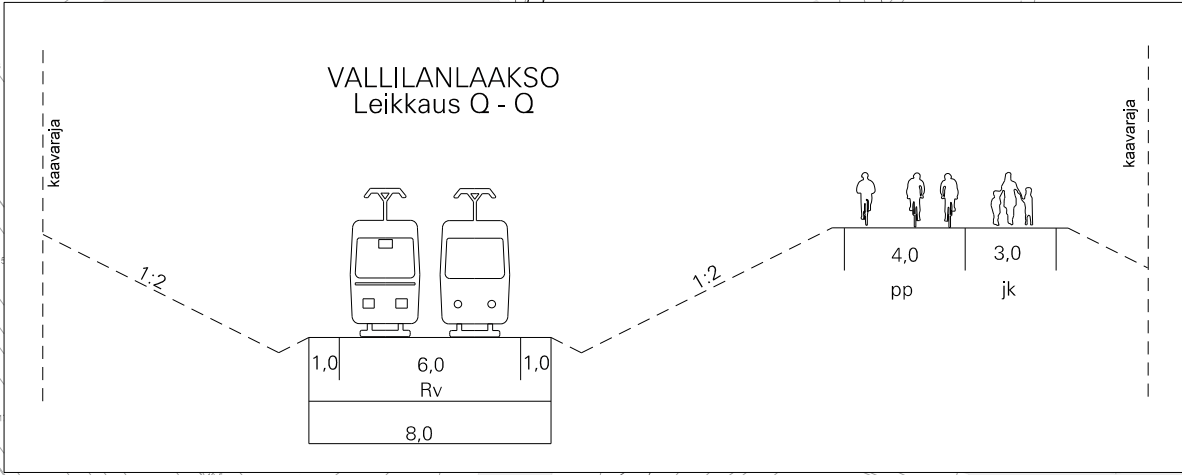

SELITE

- Pysäkki
- Raitiovaunukaista
- Pyöräkaista/tie
- Jalkakäytävä
- Istutuskaista
- Koroke/kiveys
- Puistoraitti

Helsinki Kaupunkiympäristön toimiala Liikenne- ja katusuunnittelu

Kaupunginosa
17, Pasila 22, Vallila 24, Kumpula

**Kalasatama: Raitiotien yleissuunnitelma,
Liikenteen yleissuunnitelma
Piirustus 9, Vallilanlaakso 2**

LUONNOS

Liikenteen yleissuunnitelma		Tasokoordinaatisto ETRS-GK25 Korkeusjärjestelmä N2000	Hyväksytty	
Mittakaava	Diaarinro		Lksp	
1:2000	Hanke		Tarkastanut	
	Asemakaava		Laatinut	
			Piirtänyt	