
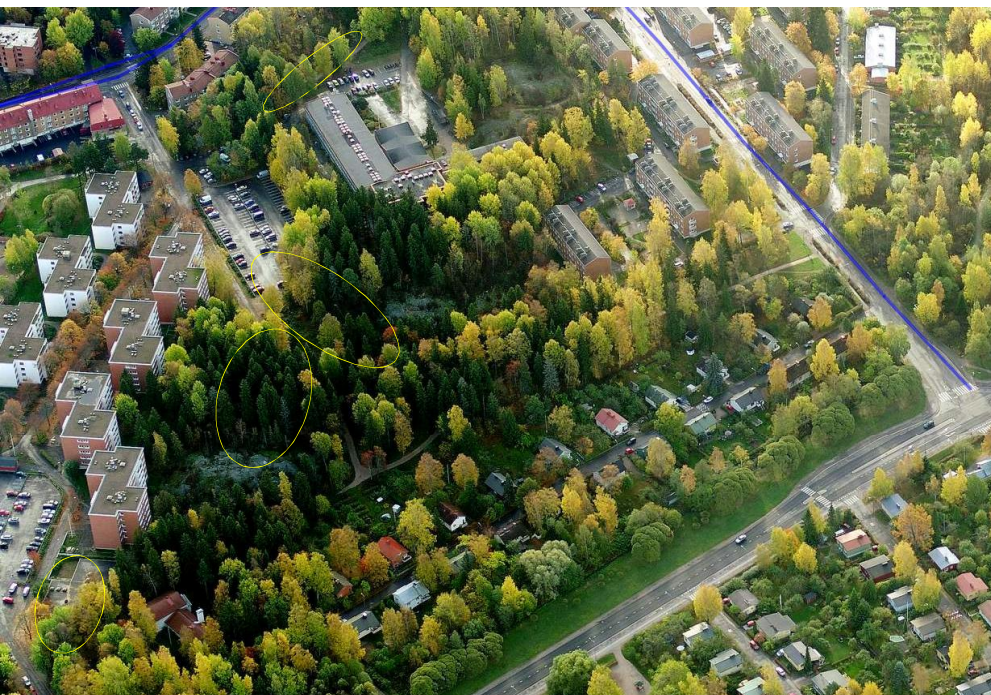


MAUNULA, KUUSIKKOPOLUN YMPÄRISTÖ luonnos kaavamuutoksesta nähtävänä 12.4.–4.5.2012

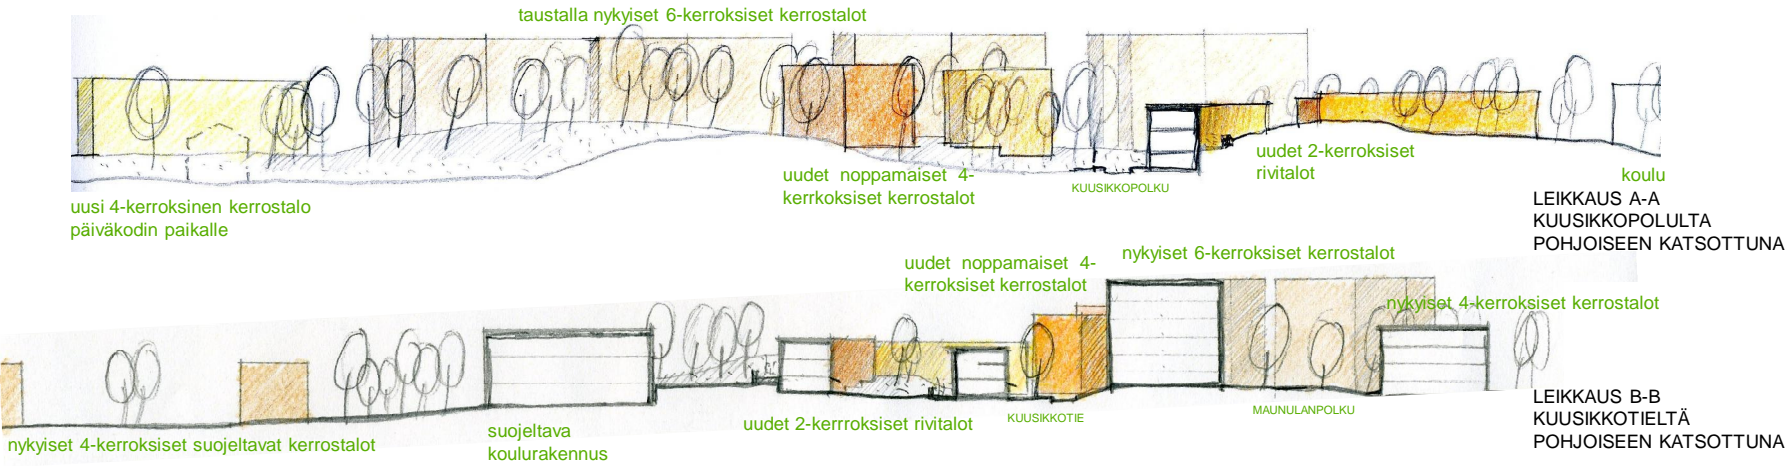

ILMAKUVA POHJOISESTA, Keltaisella rakentamisalueet

UUSIA ASUNTOJA JA KOULUN LAAJENNUS

MAUNULANTIE

- Vanha päiväkotit puretaan, tilalle 4-kerroksinen kerrostalo.
- Uusi kävelyreitti uuden talon eteläpuolelta Maunulanpuistoon.

KUUSIKKOTIE / KUUSIKKOPOLKU

- 2-4 uutta 4-kerroksista noppamaista asuintaloa kadun itäpuolen rinteessä. Jos rakennukset ovat perinteisiä yksiportaisia kerrostaloja, tontti on sopiva 2 rakennukselle.
- 3 uutta 2-kerroksista rivitaloa Kuusikkotien länsipuolella.
- Maunulanpolun varren nykyisten kerrostalojen pysäköintipaikat Kuusikkotien länsipuolella, osittain nykyisen pysäköintikentän paikalla.

KOULU

- Koulurakennus suojellaan osana Maunulan 1950-luvun aluekokonaisuutta.
- Länsisiipeä mahdollisuus leventää, ks. kaavakartta. (Varaudutaan tulevaisuuteen, ei suunnitelmaa.)
- Koululle laajennus nykyisen rakennuksen eteläpuolelle. Laajennus on vanhaa koulua matalampi.

METSÄPURONTIE 26-28

- Rakennukset ja piha suojellaan osana Maunulan 1950-luvun aluekokonaisuutta.

Tervetuloa keskustelutilaisuuteen ma 23.4. klo 17–19!

Maunulan yhteiskoulun ruokasali, Kuusikkotie 3.

Kaavaluonnos ja muu valmisteluaineisto on esillä

- Maunulan kirjastossa, Suursuonlaita 6
- kaupunkisuunnitteluvirastossa, Kansakoulukatu 3, 4. krs
- kaupungin ilmoitustalulla, Kaupungintalo, Pohjoisesplanadi 11–13
- www.hel.fi/ksv (kohdassa "Nähtävänä nyt").

Mielipiteet kirjallisesti viimeistään 11.5.2012

- Helsingin kaupunki, Kirjaamo, Kaupunkisuunnitteluvirasto, PL 10, 00099 HELSINGIN KAUPUNKI (käyntiosoite: Kaupungintalo, Pohjoisesplanadi 11–13) tai
- sähköpostilla helsinki.kirjaamo@hel.fi
- faksilla (09) 655 783

Lisätietoja

- Sari Ruotsalainen, arkkitehti, kaavan valmistelija p. 310 37373
- Kari Tenkanen, diplomi-insinööri, liikennesuunnittelija p. 310 37132






HAVAINNEKUVA KAAVALUONNOKSESTA



laajennus Kuusikkotieltä katsottuna

LUONNOKSIA KOULUN LAAJENNUKSESTA

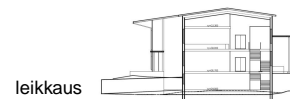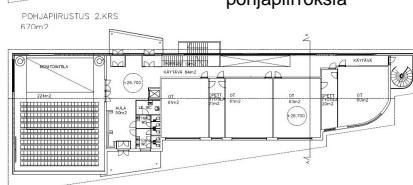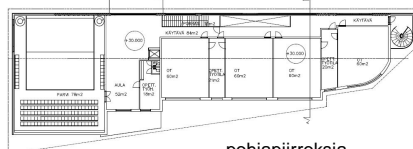

3D-KUVIA SUUNNITTELUALUEELTA, Uudet rakennukset oransseja

