



Suunnittelualueen rajaus,
osa-alueet 1, 2 ja 3a

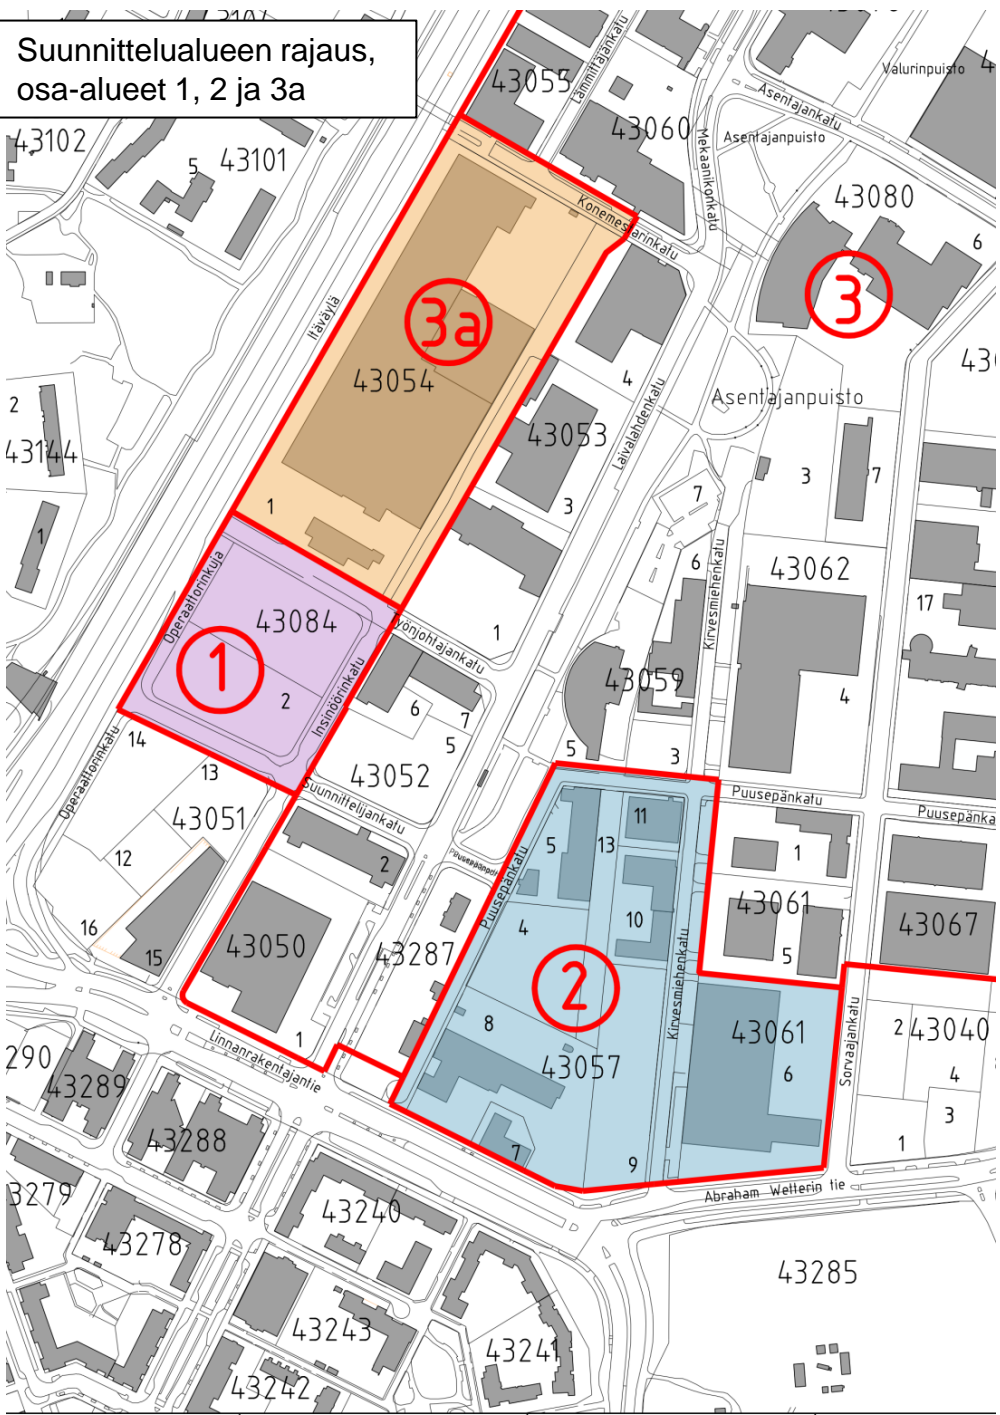

kaikki osa-alueet

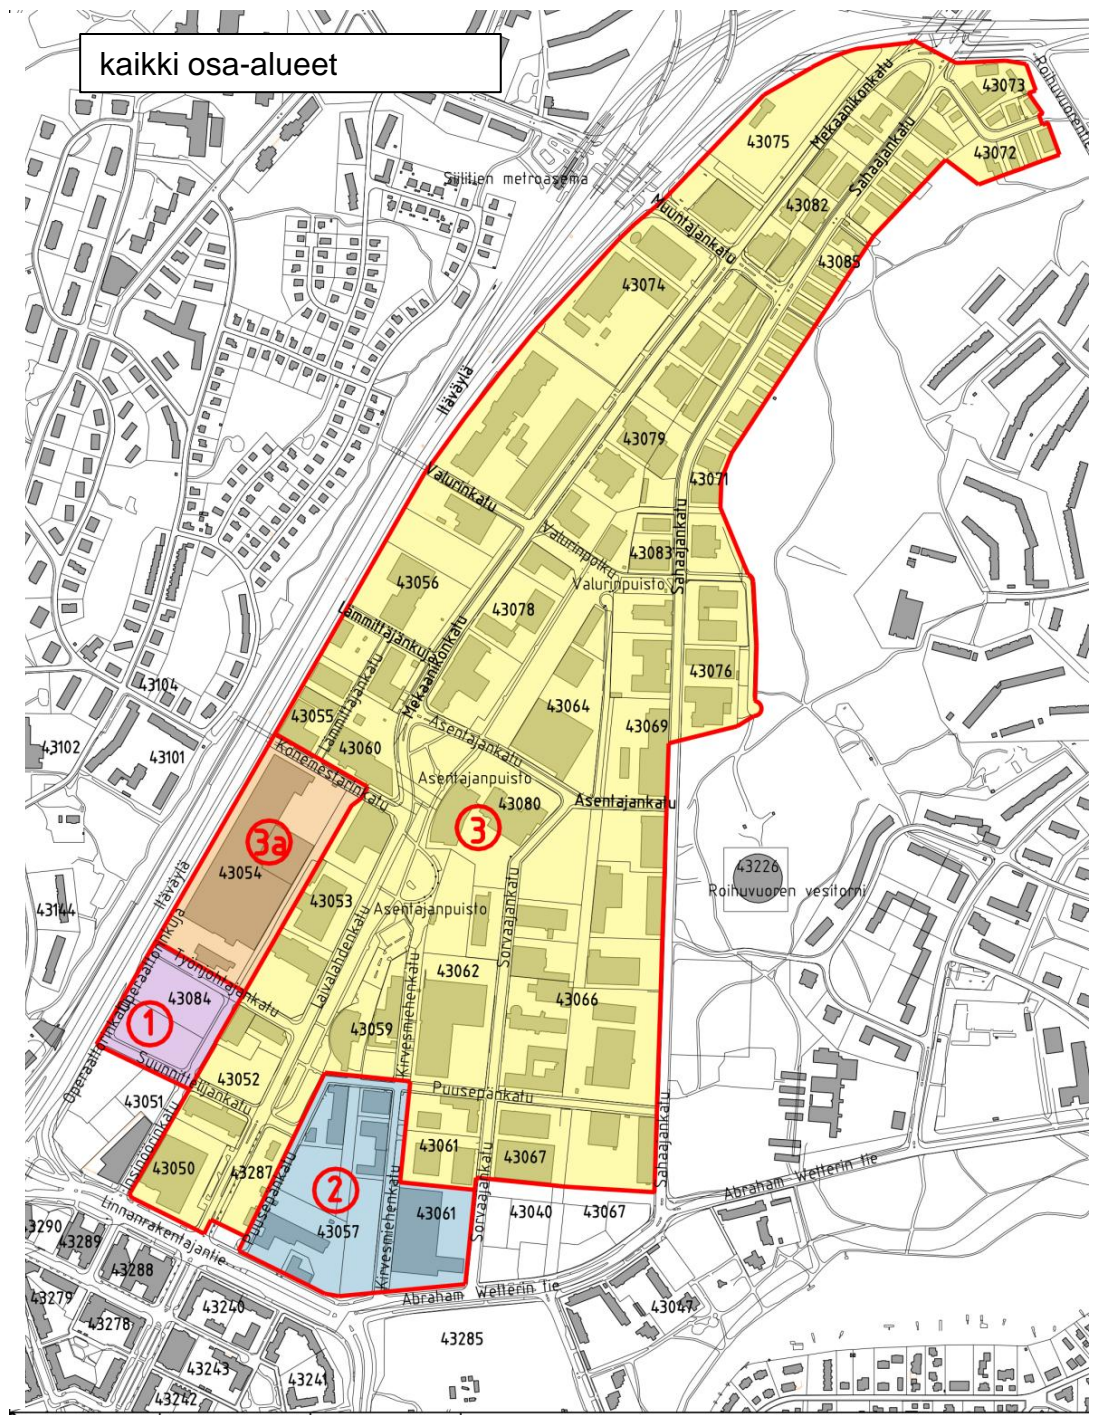

HERTTONIEMEN YRITYSALUE SUUNNITTELUPERIAATTEET JA ASEMAKAAVAN MUUTOS

Suunnittelualueen rajaus

OAS 11/2012, 1086_3, 1086_5, 1086_6, 1086_7, HEL 2012-016144

