



SAUDI-ARABIAN SUURLÄHETYSTÖ
SUURLÄHETYSTÖ JA HENKILÖKUNNAN ASUNNOT

sisältö
 ASEMAPIIRROS

työvaihe
 KAAVASELVITYKSET
 mittakaavat
 1/500

päivämäärä
 3.3.2014
 piirustuksen numero
 001

suunnittelijat
 PES-ARKKITEHDIT
 Ison-Antintie 8
 00930
 Helsinki






Saudi Arabian Embassy and Staff housing







Saudi Arabian Embassy and Staff housing



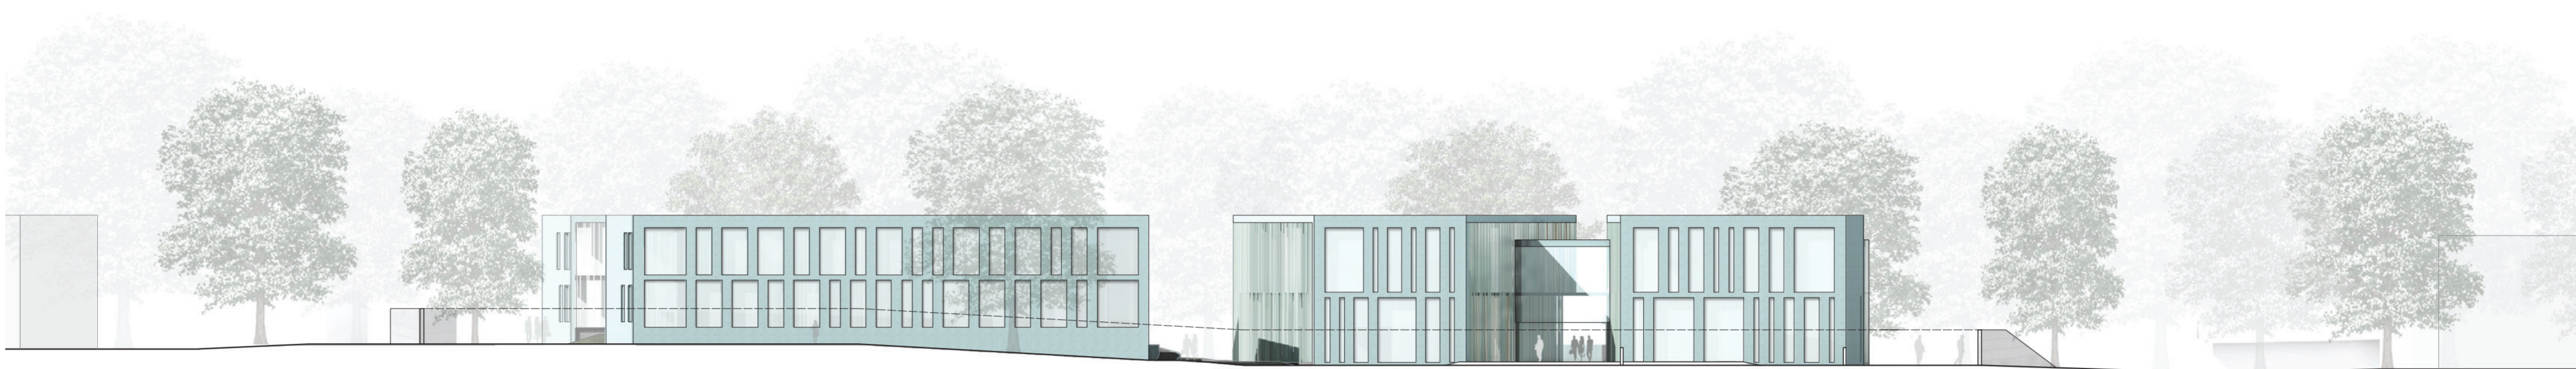

ELEVATION TO KROGIUKSENTIE (SOUTH)

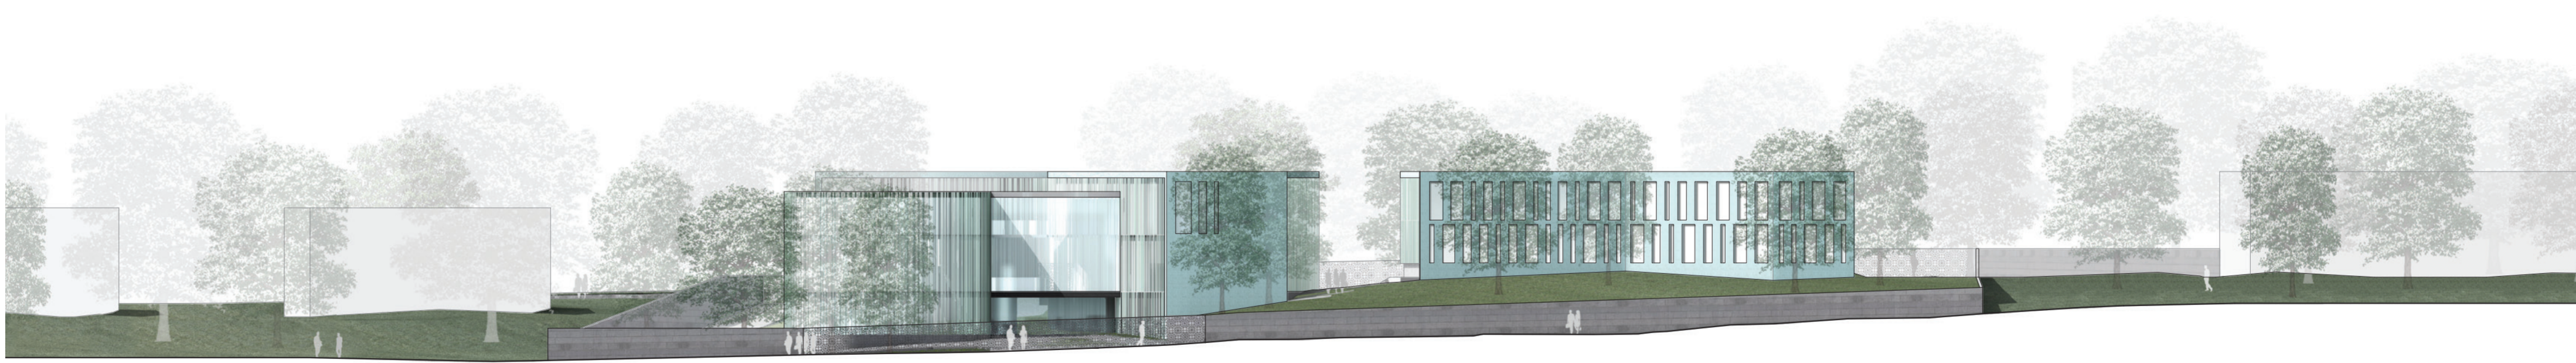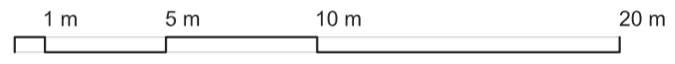

ELEVATION TO KUUSISAARENTIE (NORTH)

