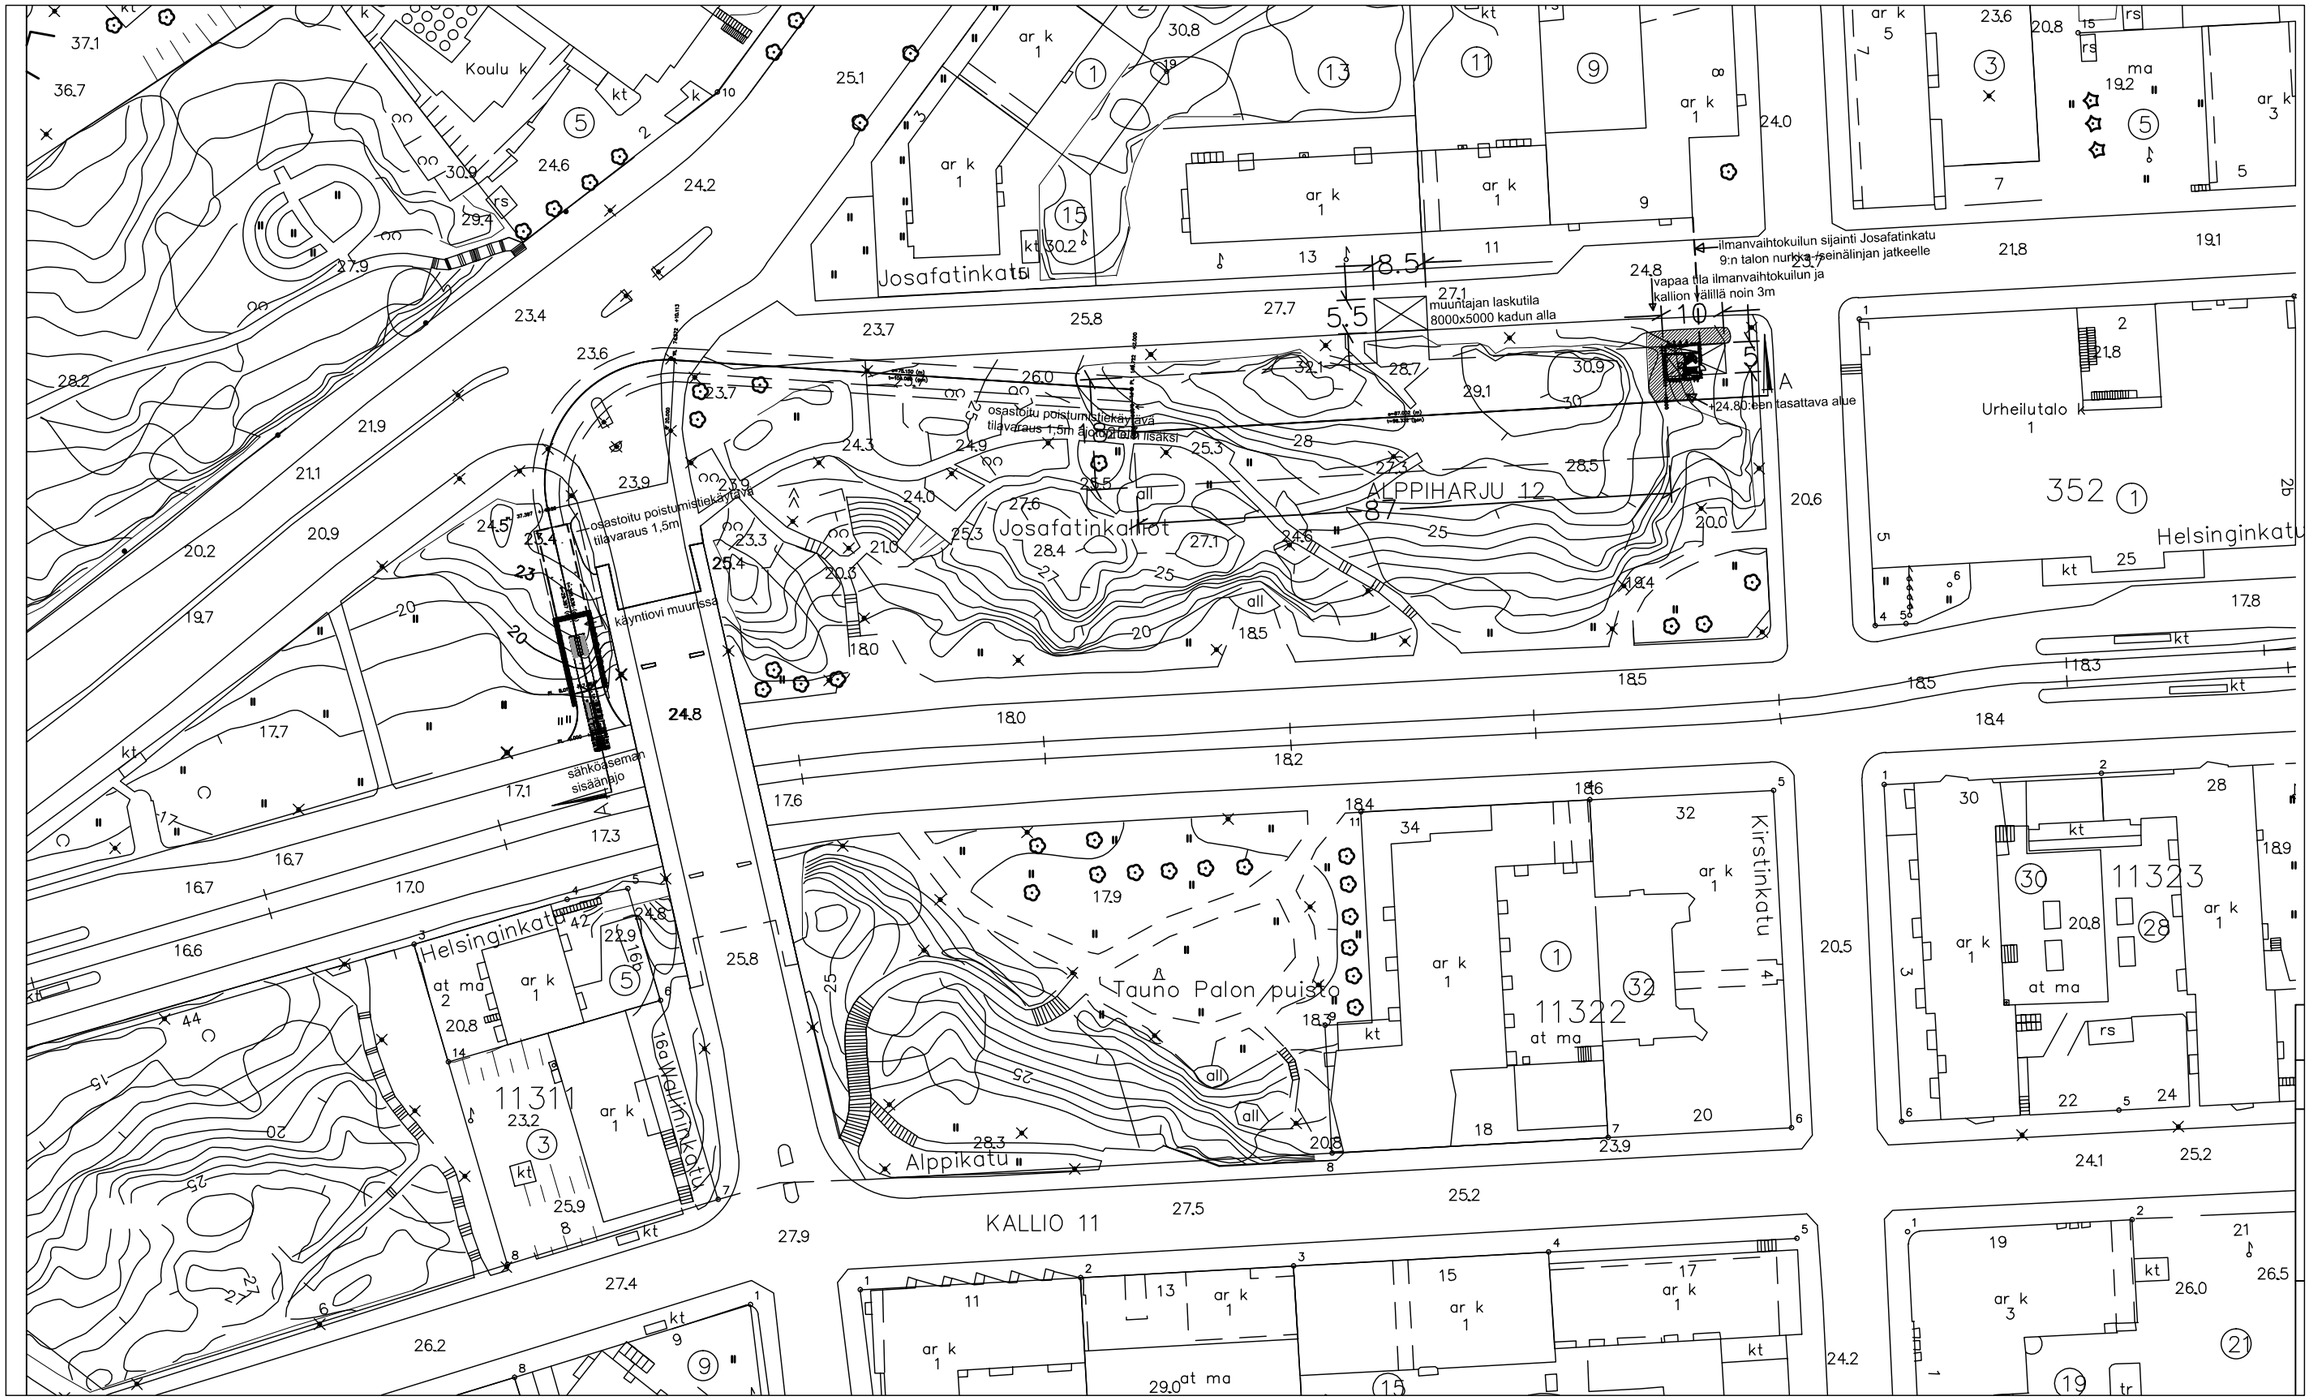

A POISTUMISTIEKÄYTÄVÄ

Tasokoordinaatisto / Plankoordinatsystem:
ETRS-GK25
Helsingfors stads lokala koordinatsystem
N2000

kaupunginosa / korttelij/tila / tontti/rno	viranomaisten merkintöjä
rakennustoimenpide	piirustuslaji: LUONNOSPIIRUSTUS; juoks.no: 1
rakennuskohteen nimi ja osoite: KALLION SÄHKÖASEMA, JOSAFATINKATU, HELSINKI	piirustuksen sisältö: ASEMAPIIRROS; mittakaavat: 1:1000
suunnittelija / allekirjoitus: ARKKITEHTITOIMISTO MARKUS LINDROOS KY, Paulankatu 2C 00240 Helsinki, Puh. 0400 609666 Fax. 09 8770 1771, Helsinki 23.10.2013	työnumero / yhteyshenkilö / tiedosto; piirtäjä / muutos: A; suun.ala/piir.no: ARK 001; muutospvm: 11.6.2014

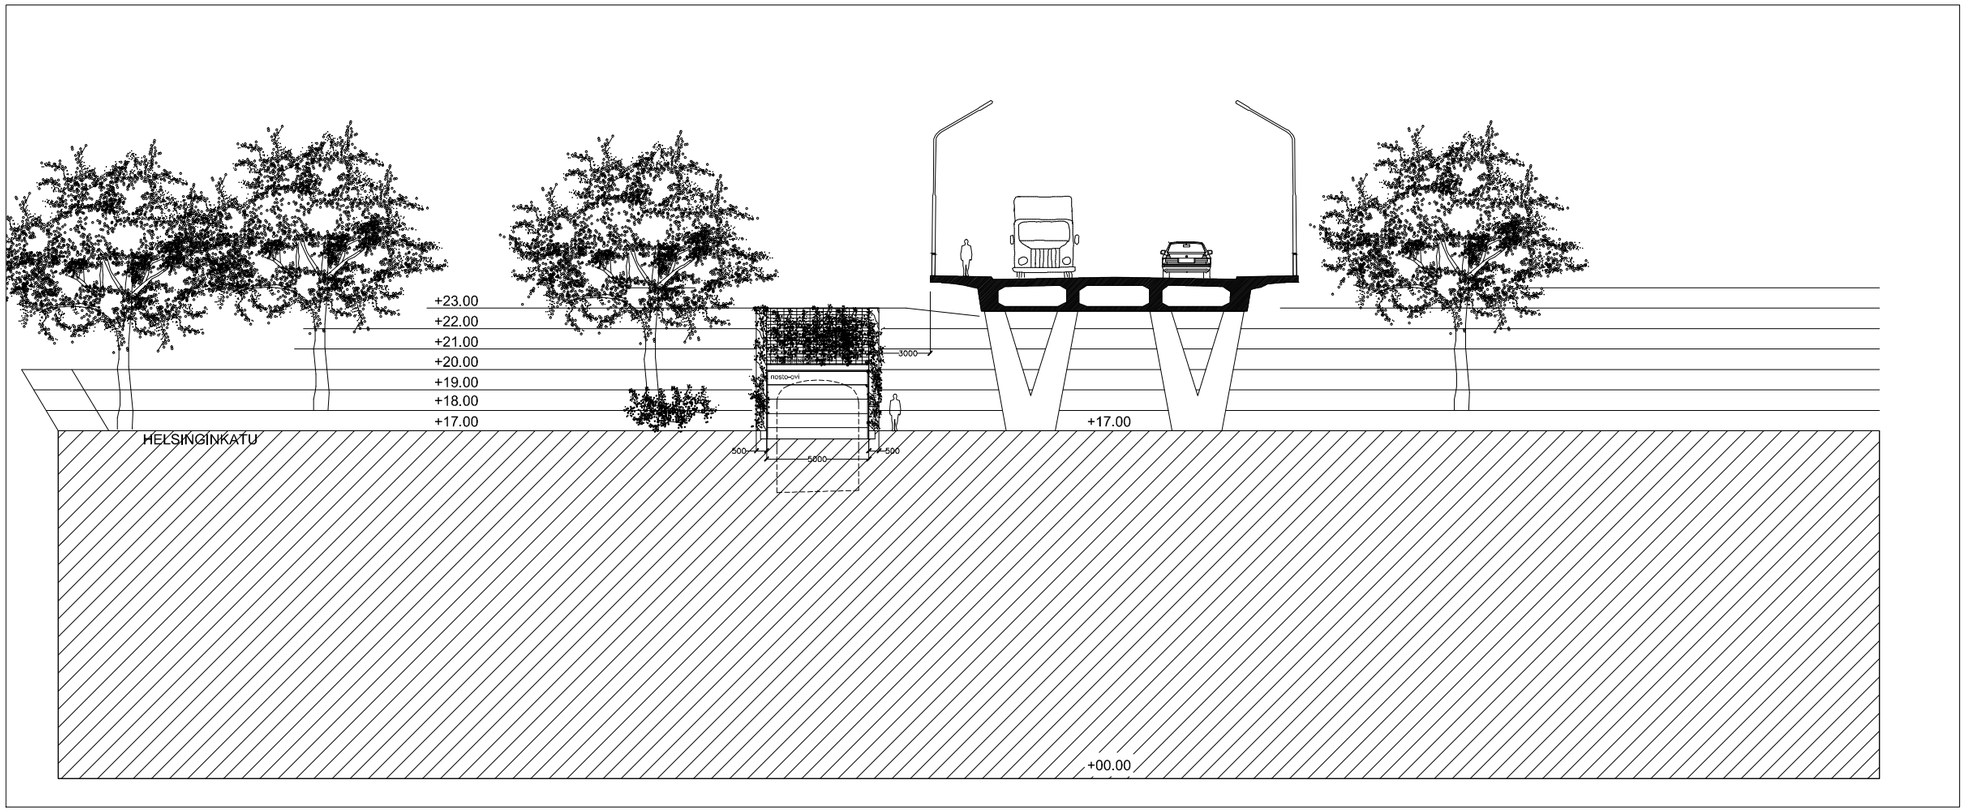

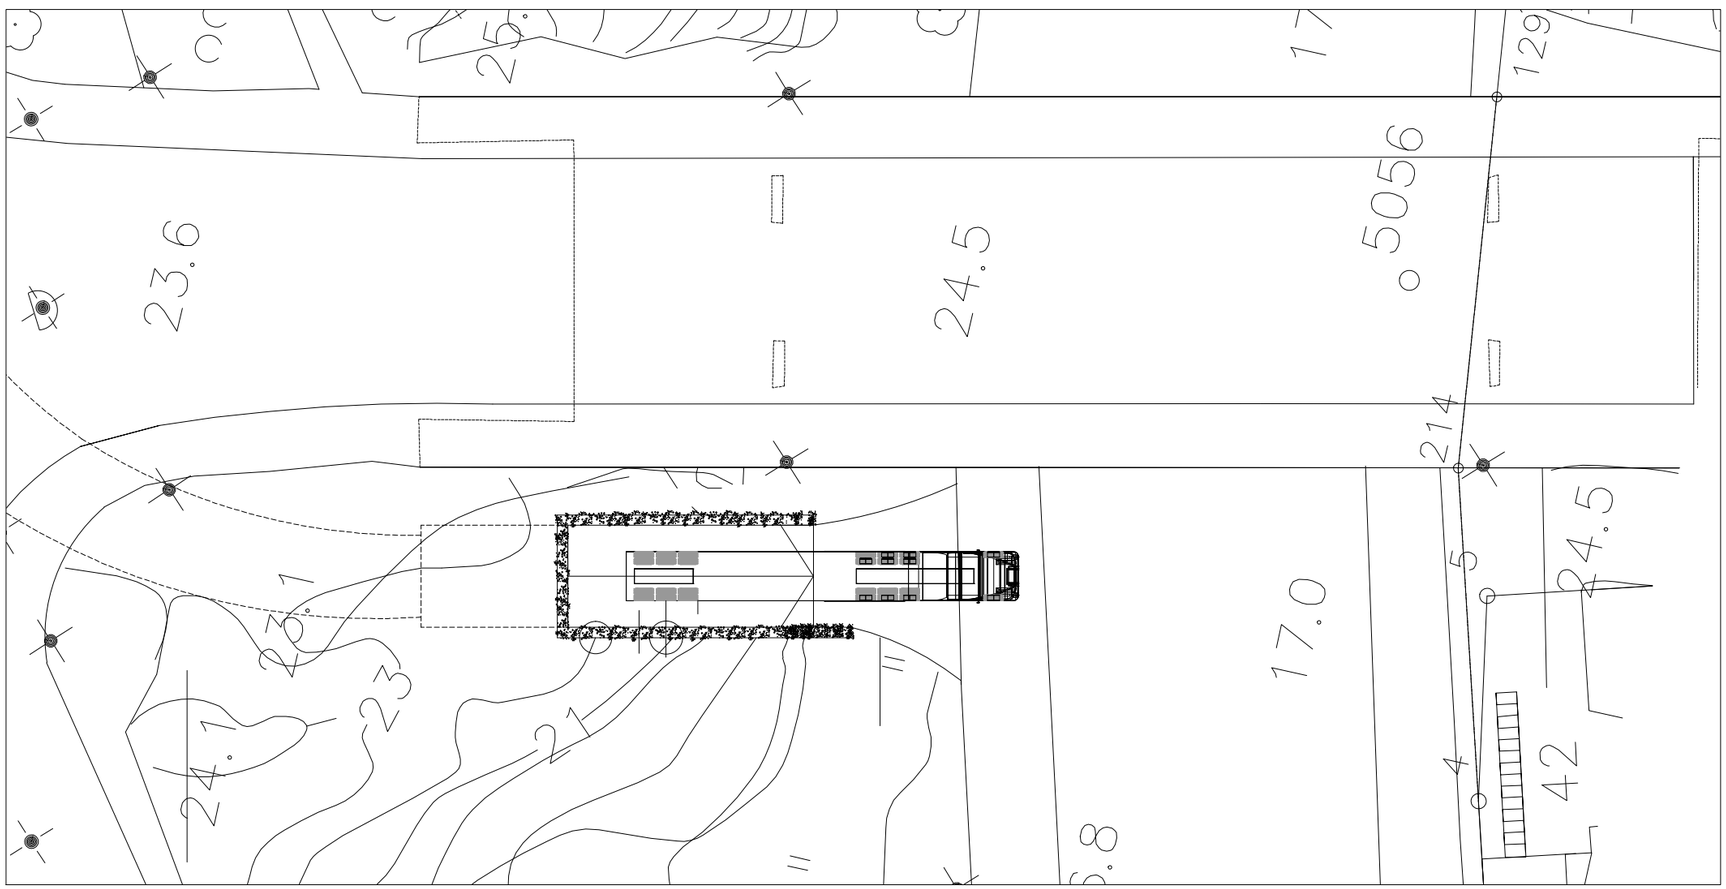

korkeusmerkinnät ovat vanhan järjestelmän mukaan

kaupunginosa / korttel/tila / tontti/rno	viranomaisten merkintöjä
rakennustoimenpide	piirustuslaji: LUONNOSPIIRUSTUS; juoks.no: 5
rakennuskohteen nimi ja osoite: KALLION SÄHKÖASEMA JOSAFATINKATU HELSINKI	piirustuksen sisältö: AJOLUISKA A / HELSINGINKATU POHJA; mittakaavat: 1:300
suunnittelija / allekirjoitus ARKKITEHTITOIMISTO MARKUS LINDROOS KY Paulankatu 2C 00240 Helsinki Puh. 0400 609666 Fax. 09 8770 1771 Helsinki 02.04.2013	työnumero / yhteyshenkilö / tiedosto piirtäjä / muutos suun.ala/plir.no: ARK 005 / muutospvm

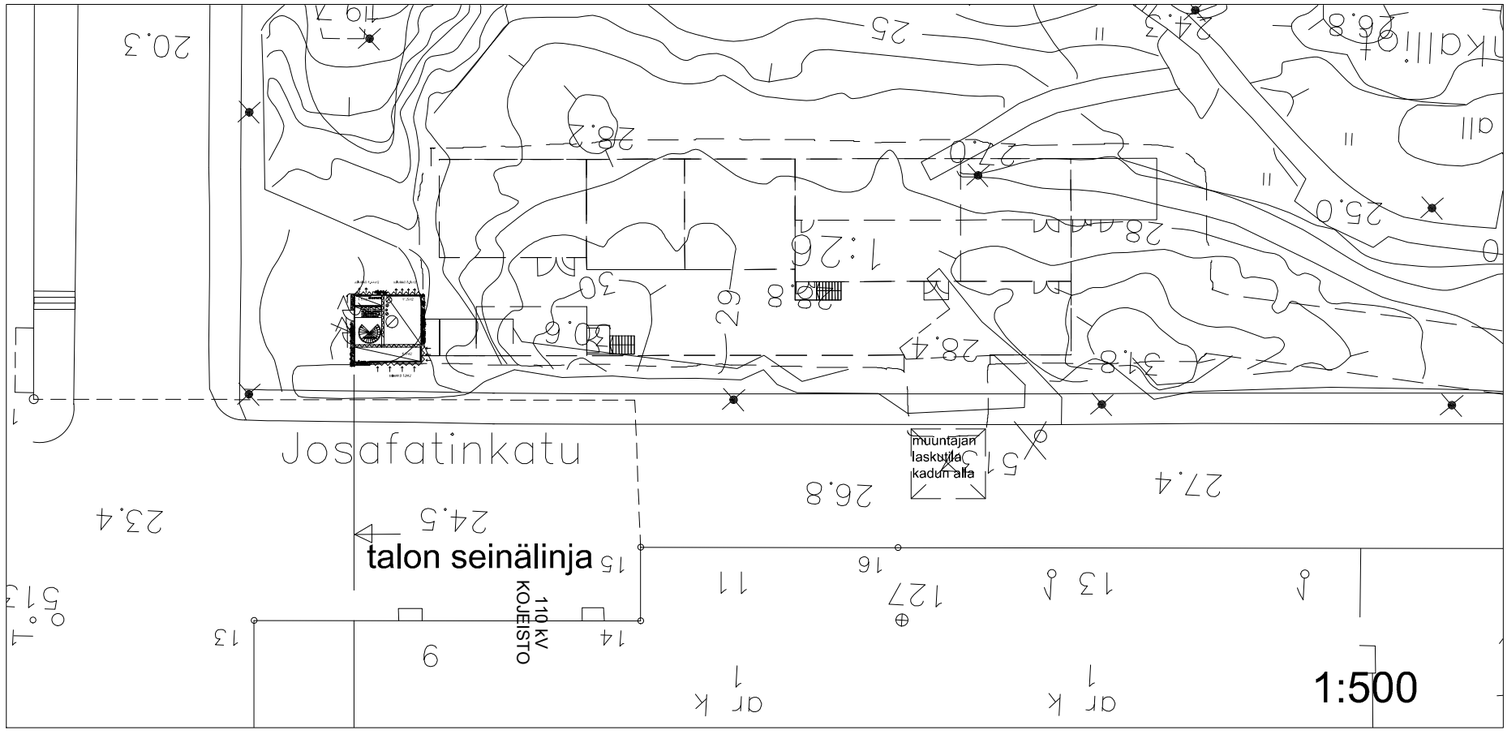

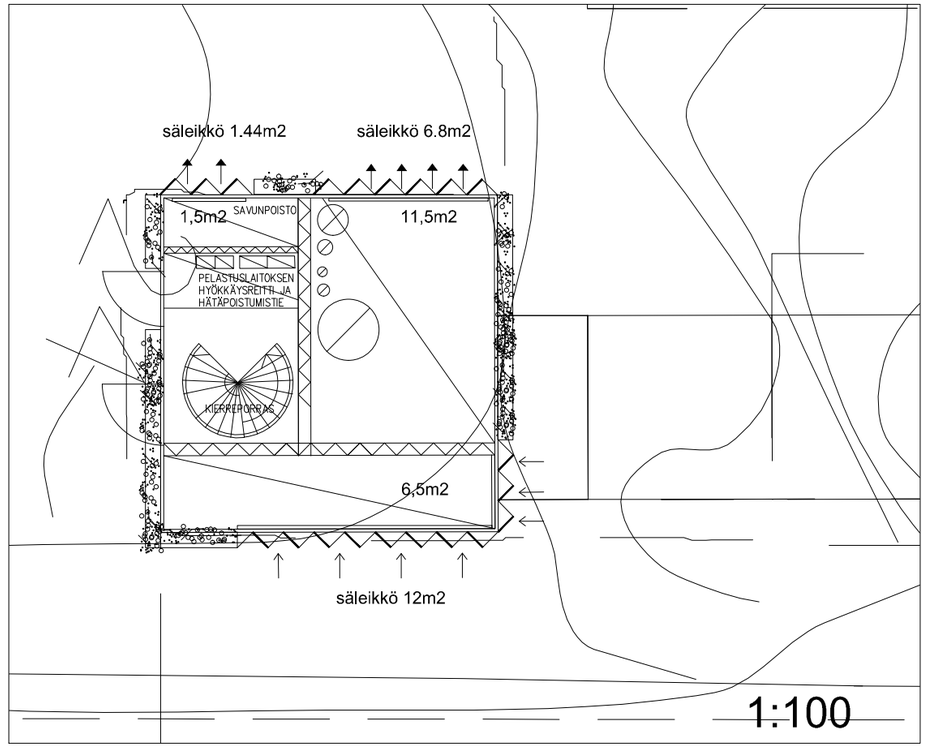

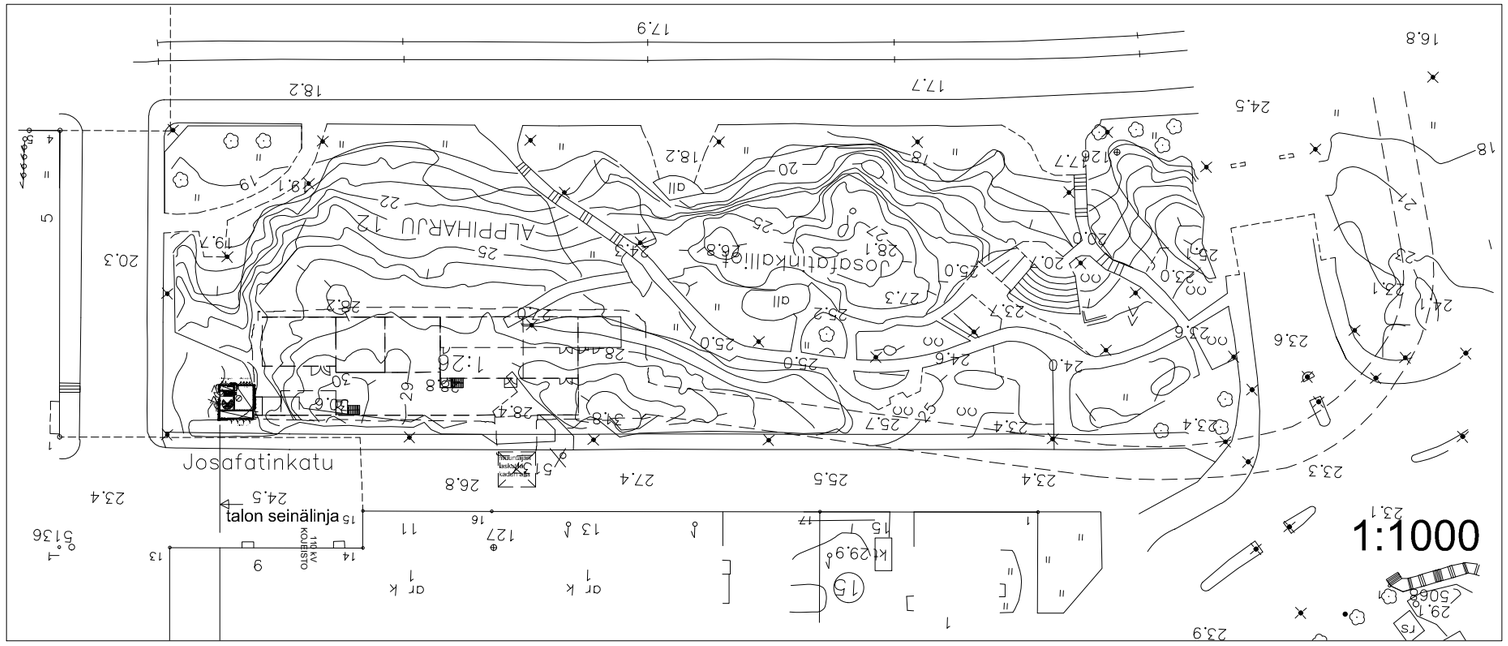

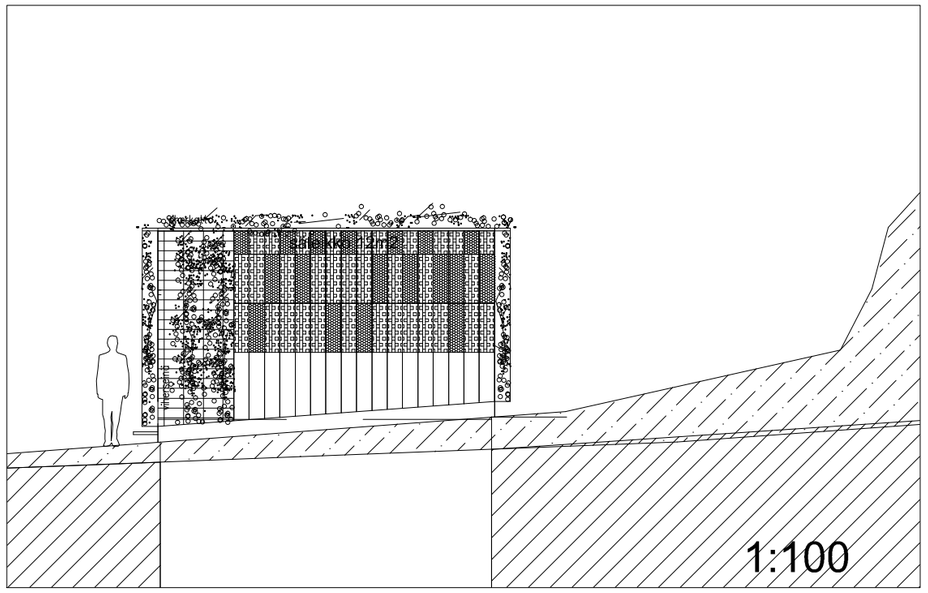

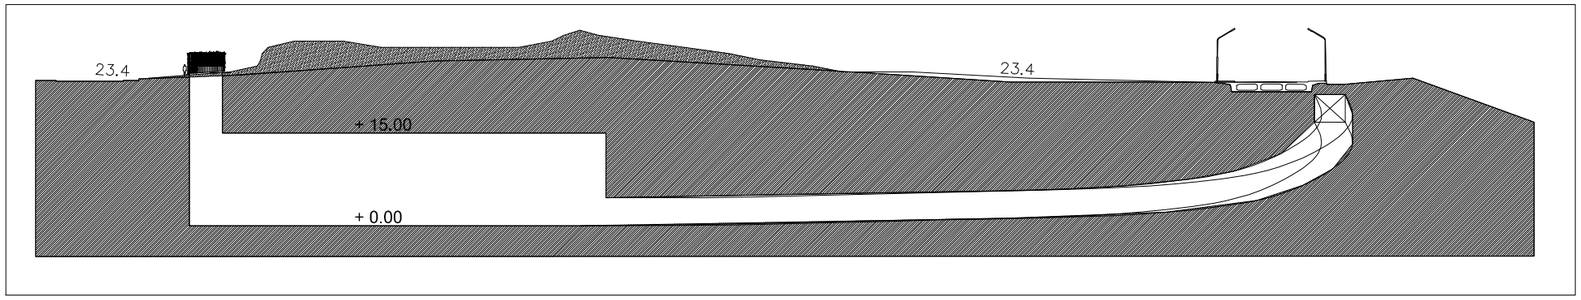

korkeusmerkinnät ovat vanhan järjestelmän mukaan

kaupunginosa / korttteli/tila / tontti/rno	viranomaisten merkintöjä
rakennustoimenpide	piirustuslaji: LUONNOSPIIRUSTUS; juoks.no
rakennuskohteen nimi ja osoite: KALLION SÄHKÖASEMA, JOSAFATINKATU, HELSINKI	piirustuksen sisältö / mittakaavat: ASEMAPIIRROS 1:1000; LEIKKAUS 1:1000; POHJA 1:500
suunnittelija / allekirjoitus: ARKKITEHTITOIMISTO MARKUS LINDROOS KY, Paulankatu 2C 00240 Helsinki, Puh. 0400 609666 Fax. 09 8770 1771, Helsinki 02.04.2013	työnumero / yhteyshenkilö / tiedosto; piirtäjä / muutos; suun.ala/pllr.no: ARK 008 / muutospvm

kaupunginosa	kortteli/tila	tontti/rno	viranomaisten merkintöjä
rakennustoimenpide			piirustuslaji: LUONNOSPIIRUSTUS; juoks.no
rakennuskohteen nimi ja osoite: KALLION SÄHKÖASEMA JOSEFATINKATU HELSINKI			piirustuksen sisältö: HAVAINNEKUVA HELSINGINKADULTA; mittakaavat
suunnittelija: ARKKITEHTITOIMISTO MARKUS LINDROOS KY Paulankatu 2C 00240 Helsinki Puh. 0400 609666 Fax. 09 8770 1771 Helsinki 02.04.2013	allekirjoitus		työnumero; yhteyshenkilö; tiedosto; piirtäjä; muutos; suunnala/plir.no: ARK; muutospvm

kaupunginosa	kortteli/tila	tontti/rno	viranomaisten merkintöjä
rakennustoimenpide			piirustuslaji: LUONNOSPIIRUSTUS; juoks.no
rakennuskohteen nimi ja osoite: KALLION SÄHKÖASEMA JOSEFATINKATU HELSINKI			piirustuksen sisältö: HAVAINNEKUVA JOSAFATINKADULTA; mittakaavat
suunnittelija: ARKKITEHTITOIMISTO MARKUS LINDROOS KY Paulankatu 2C 00240 Helsinki Puh. 0400 609666 Fax. 09 8770 1771 Helsinki 02.04.2013	allekirjoitus		työnumero; yhteyshenkilö; piirtäjä; tiedosto; muutos; suunnala/piir.no: ARK; muutospvm

kaupunginosa	kortteli/tila	tontti/rno	viranomaisten merkintöjä
rakennustoimenpide			piirustuslaji: LUONNOSPIIRUSTUS; juoks.no
rakennuskohteen nimi ja osoite: KALLION SÄHKÖASEMA JOSEFATINKATU HELSINKI			piirustuksen sisältö: HAVAINNEKUVA KIRSTINKADULTA; mittakaavat
suunnittelija: ARKKITEHTITOIMISTO MARKUS LINDROOS KY Paulankatu 2C 00240 Helsinki Puh. 0400 609666 Fax. 09 8770 1771 Helsinki 02.04.2013	allekirjoitus	työnumero	yhteyshenkilö piirtäjä suunnala/piir.no: ARK tiedosto muutos muutospvm