




Myllypuron täydennysrakentamisen suunnitteluperiaatteet

karttaliitteet

luonnos 23.6.2015

Helsingin kaupunkisuunnitteluvirasto



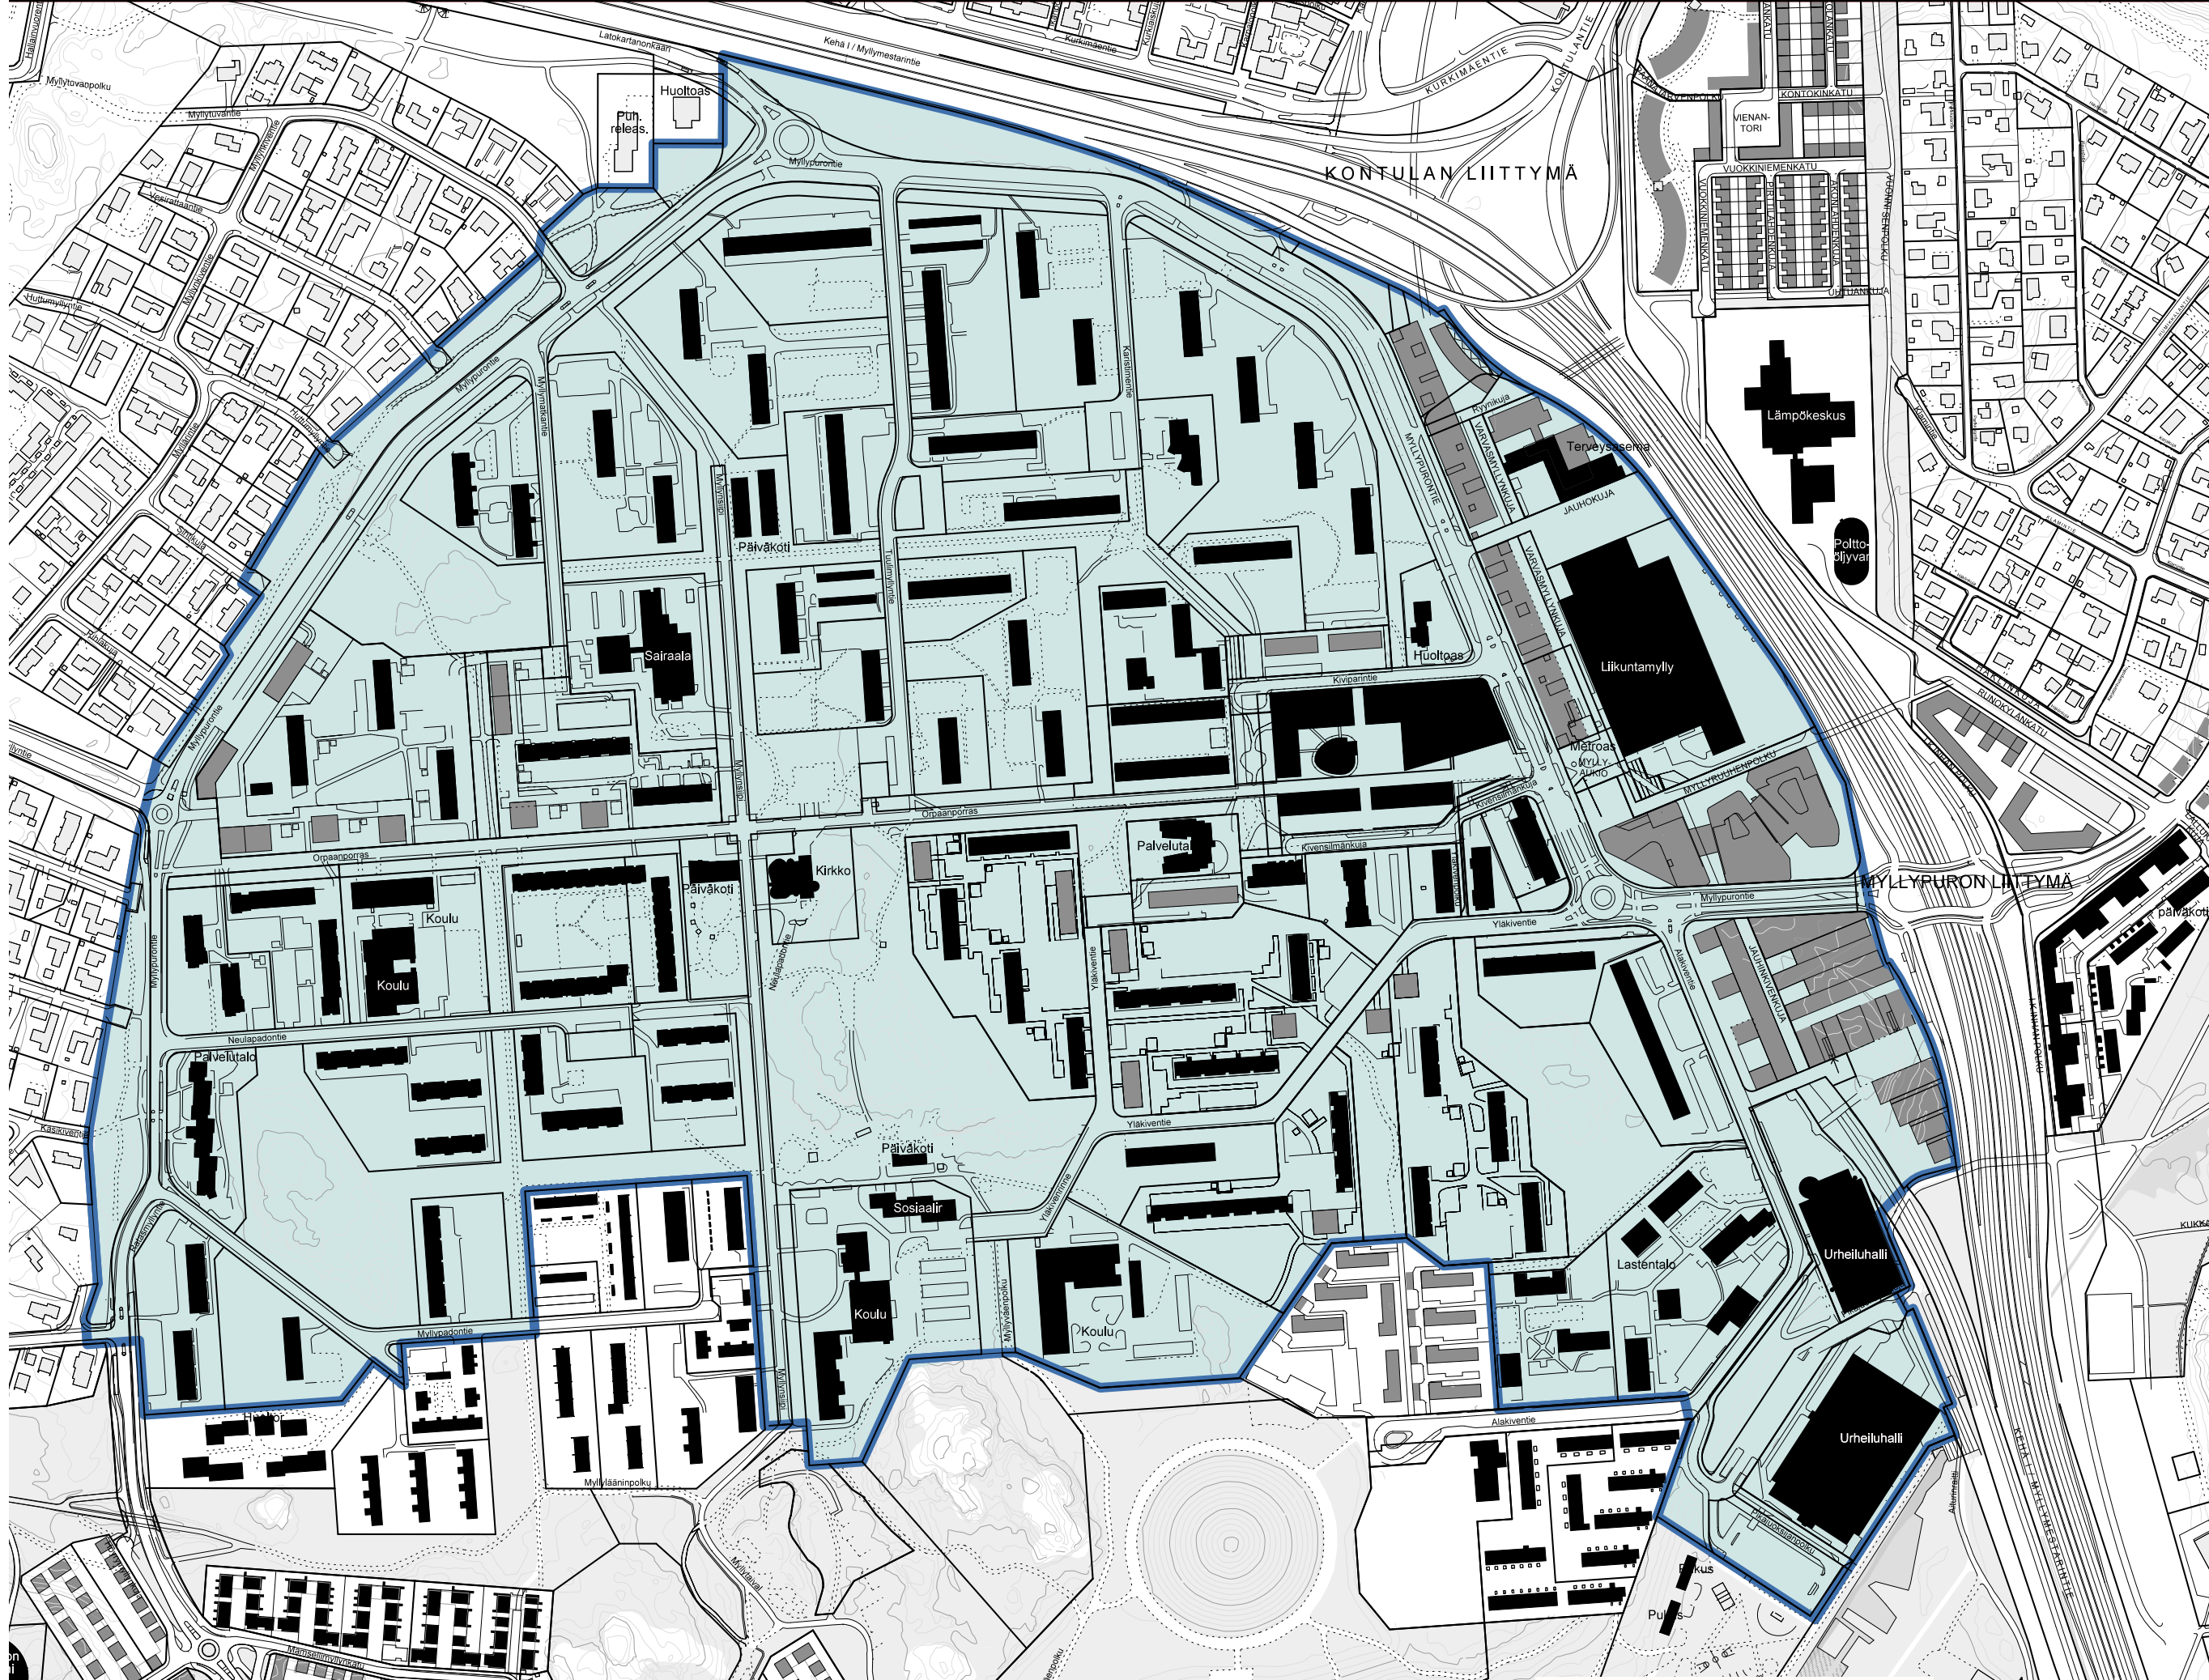

kartta esittää alueen nykytilanteen lisäksi voimassa olevissa tai vireillä olevissa kaavoissa suunniteltuja, mutta vielä rakentamattomia rakennuksia


oleva yleinen rakennus

muu oleva rakennus

suunniteltu rakennus

tontit

yleinen viheralue

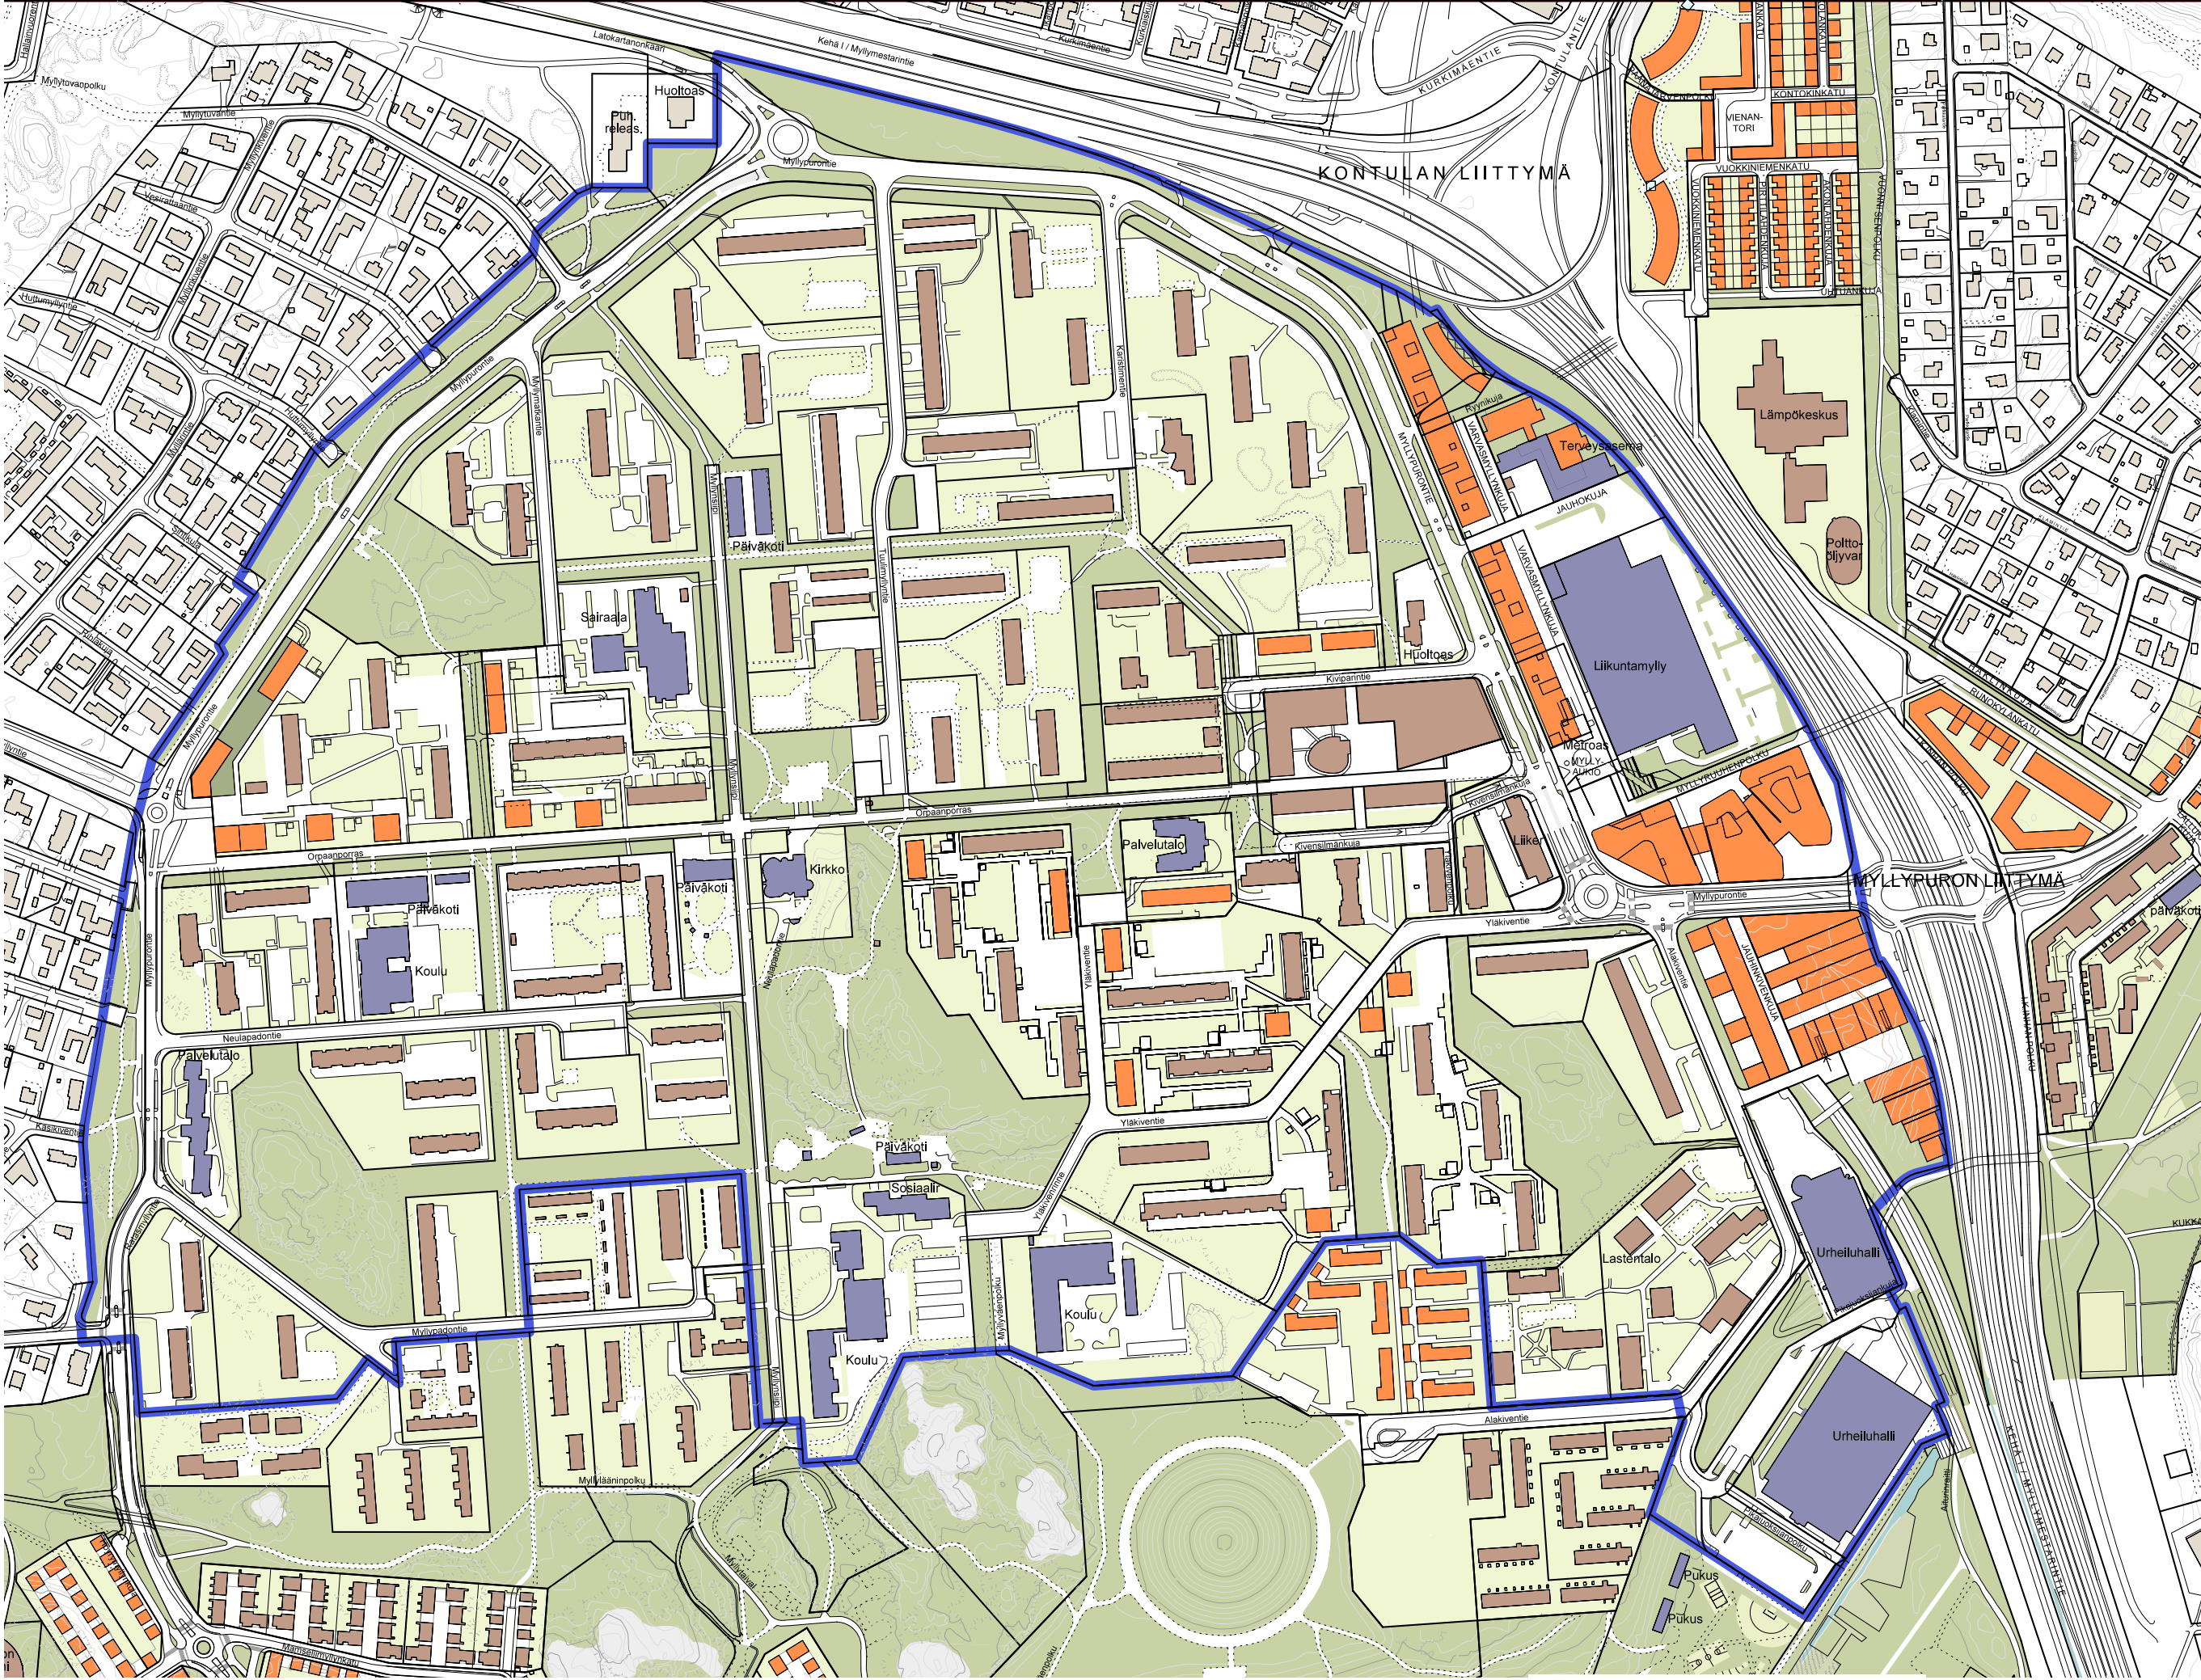

KAIVALLISIA
KÄYTTÖTARKOITUKSIA

asuinkerrostalo



rivitalo



asuin- ja liiketiloja




toimitila, liiketila



yleinen (koulut, liikunta jne)




pysäköintitontti

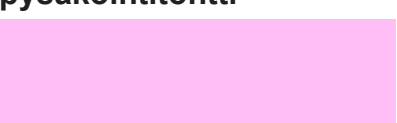

puisto ja suojaviheralue



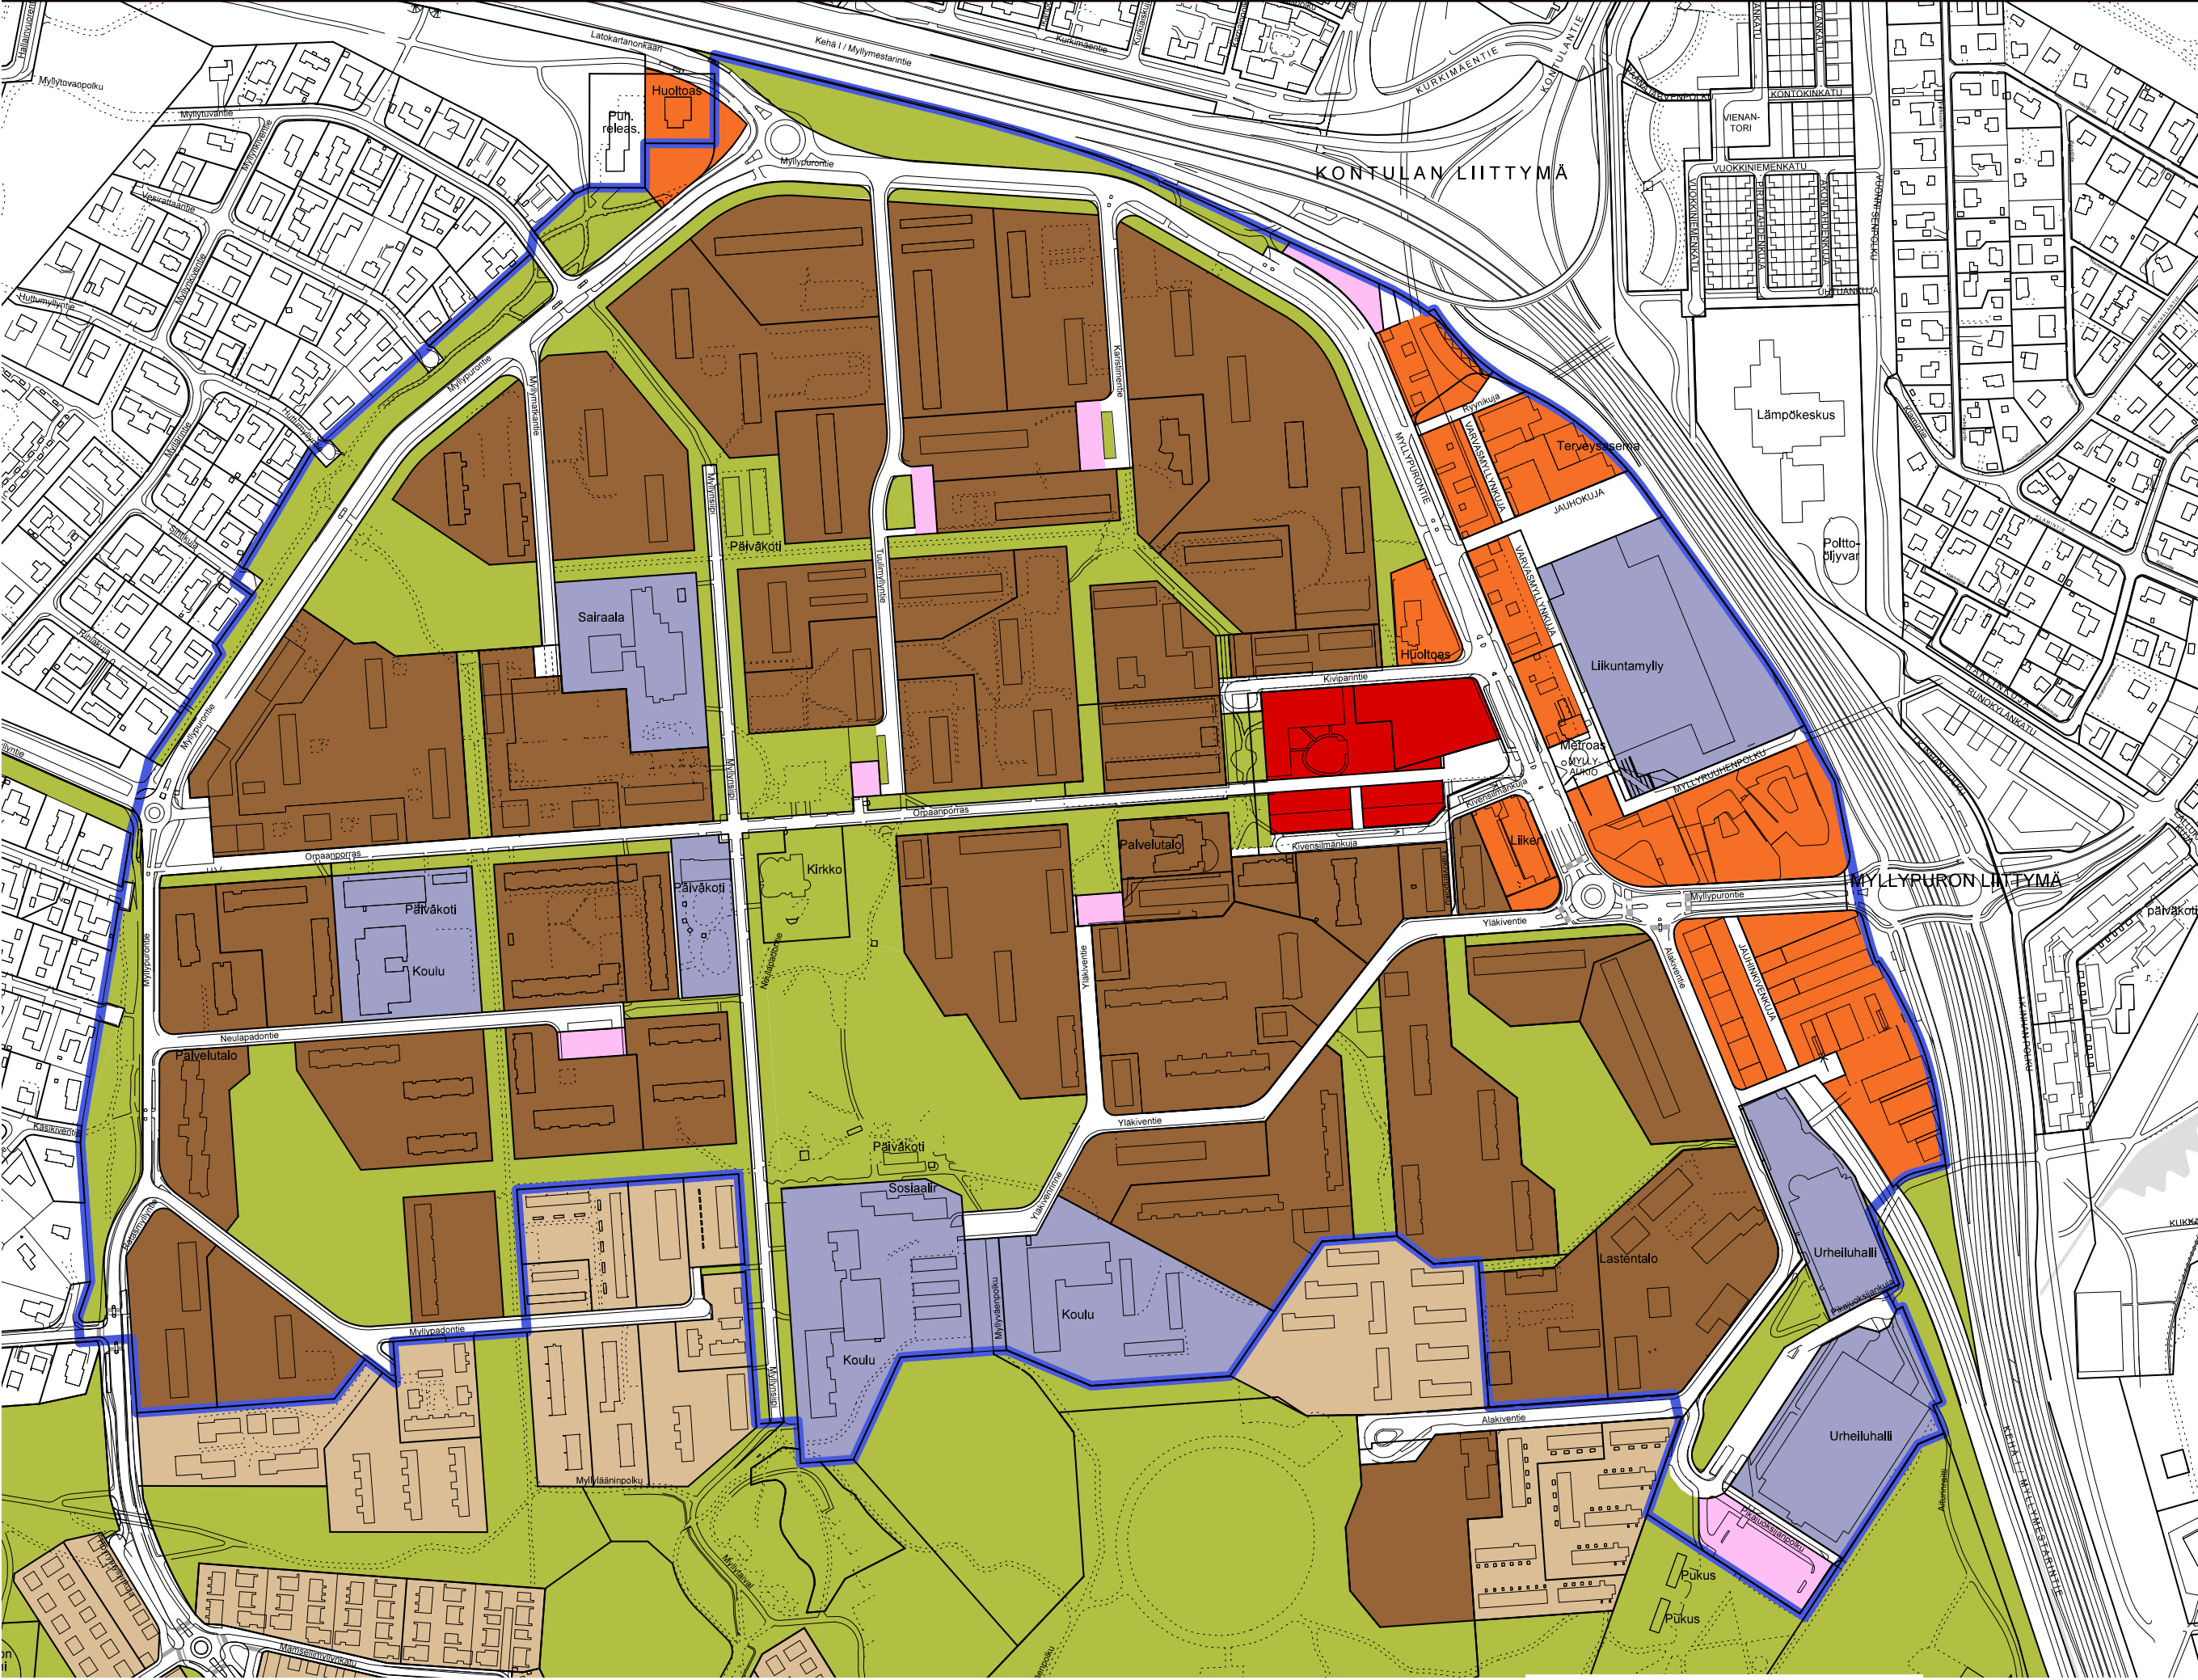


KARTTAMERKINNÄT

Kaupungin omistuksessa:
vaalea vihreä


Kaupungin omistama ja
pitkäaikaisesti vuokrattu:
vaalea vihreä ja valkoinen
raiditus

Yksityinen omistus:
valkoinen

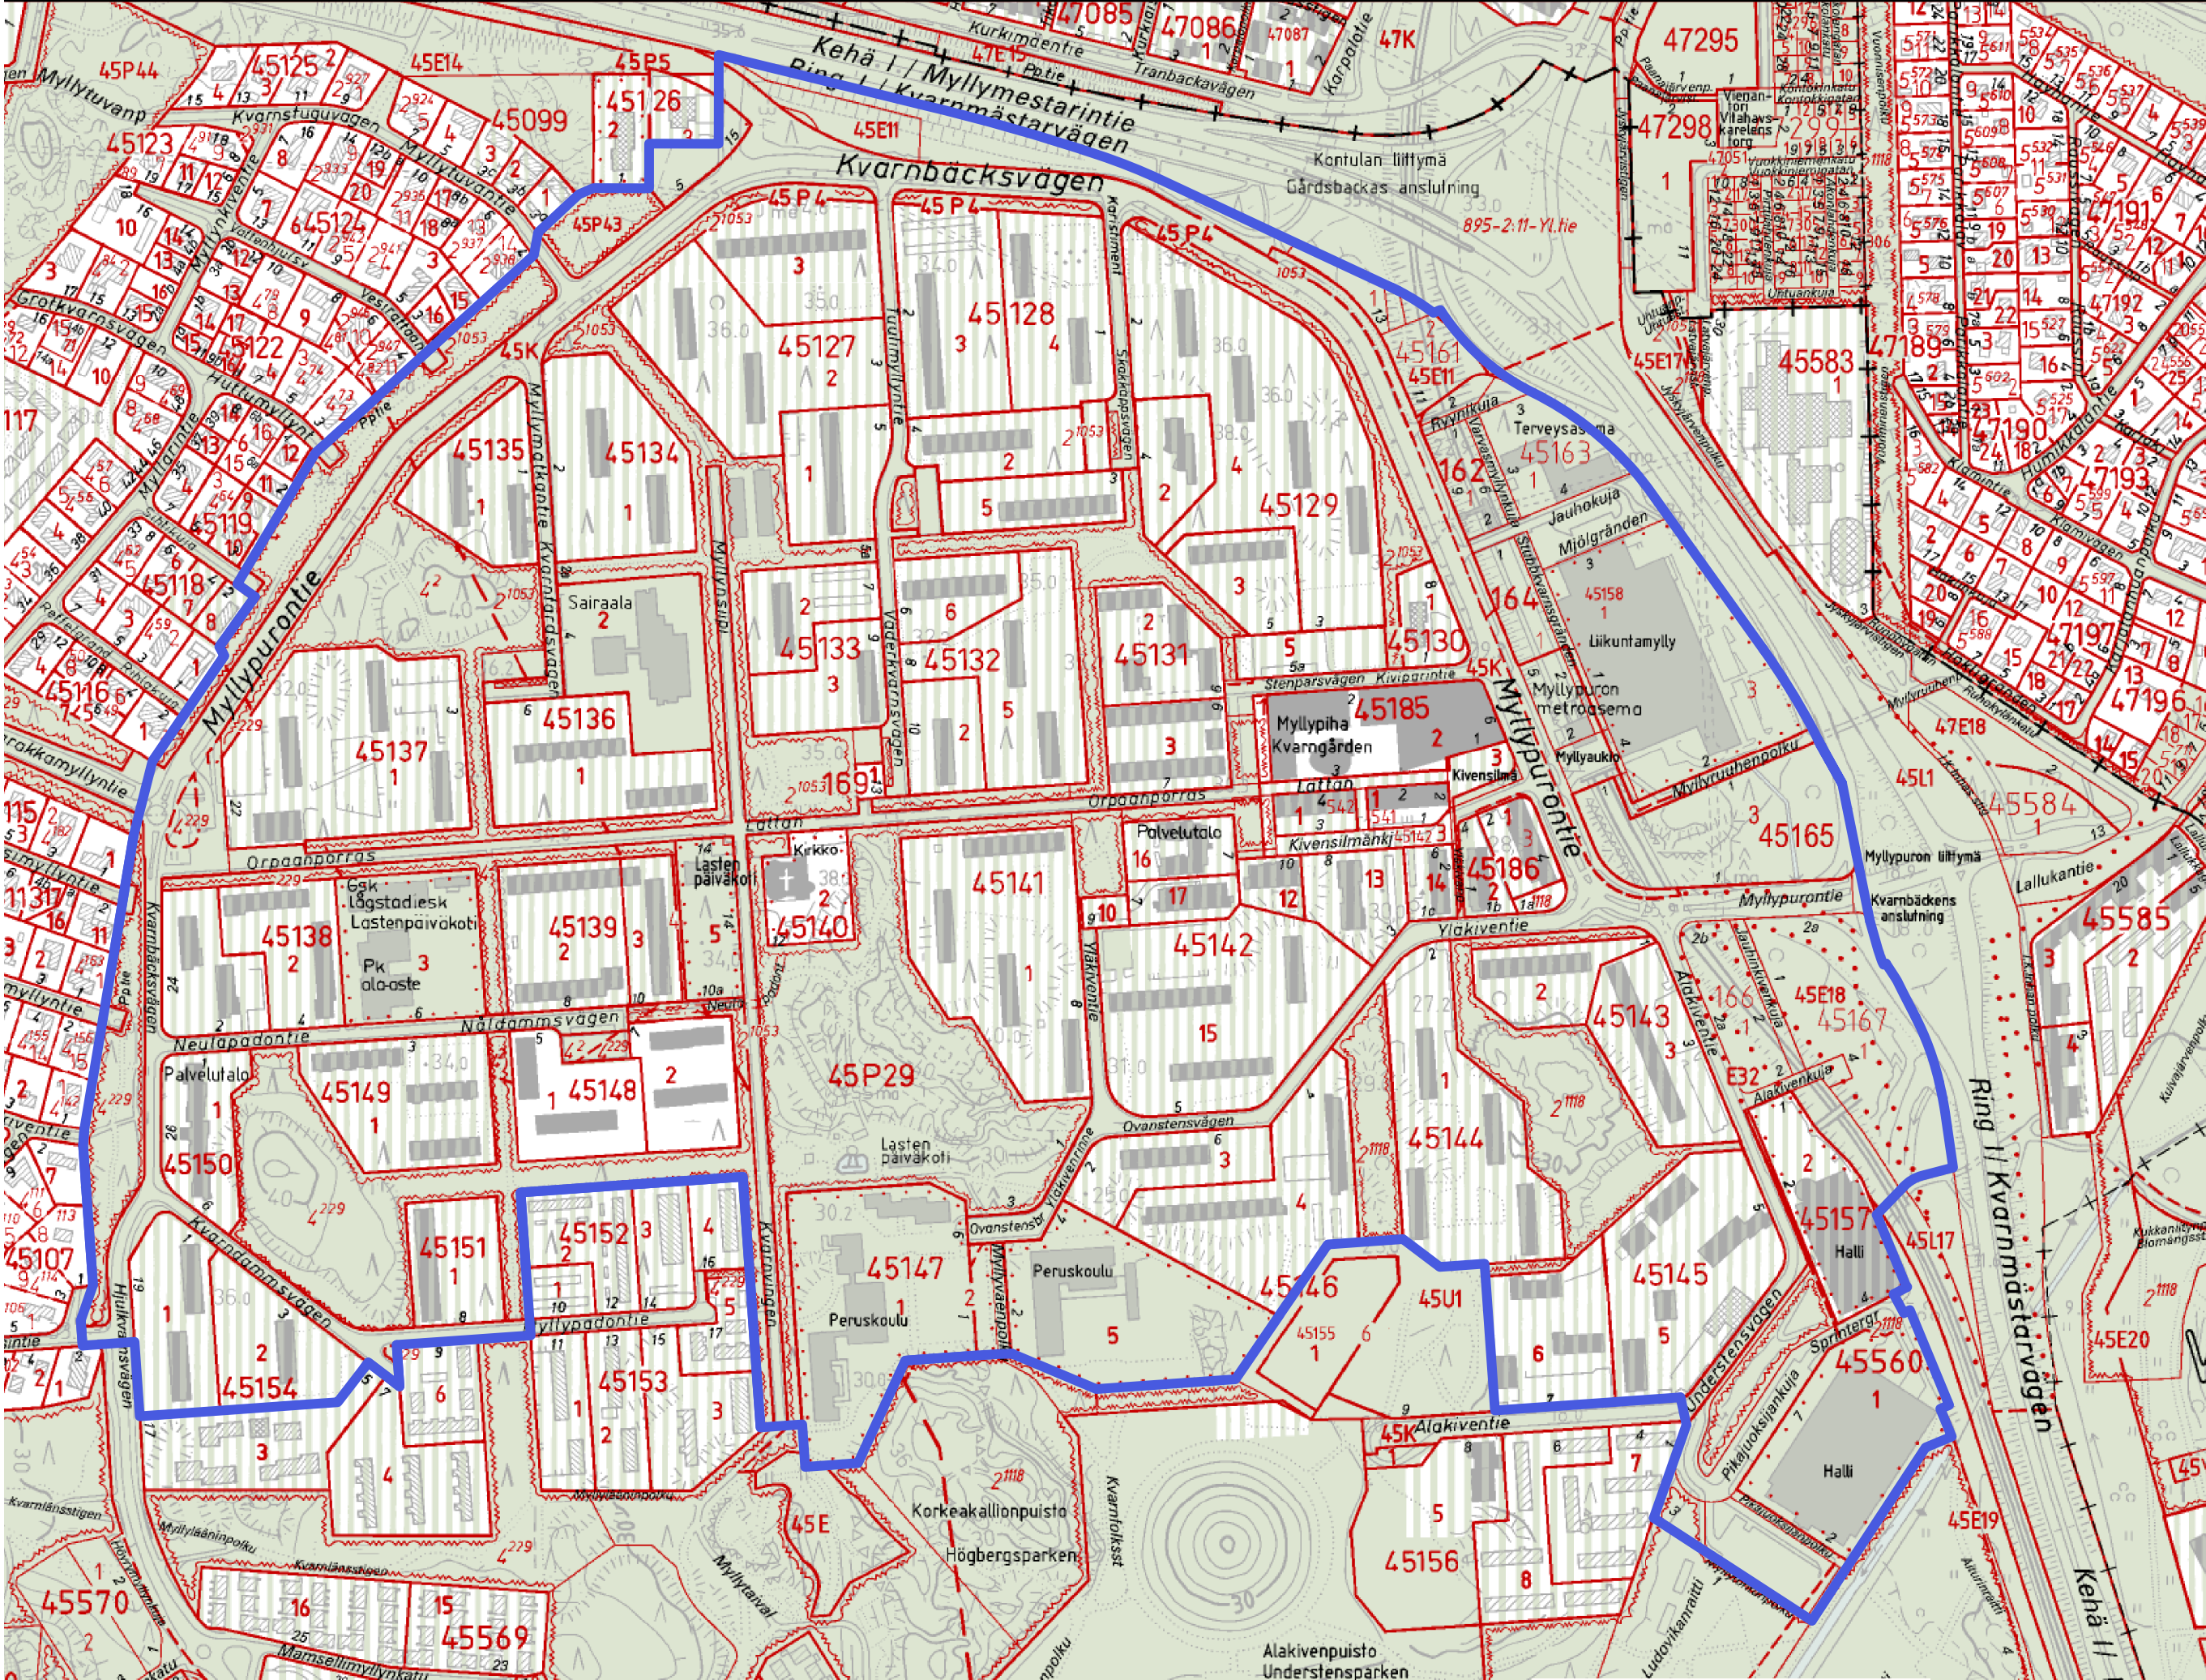

KARTTAMERKINNÄT


yksityinen asunto oy

 



yleishyödyllinen omistaja



kaupungin vuokrayhtiö

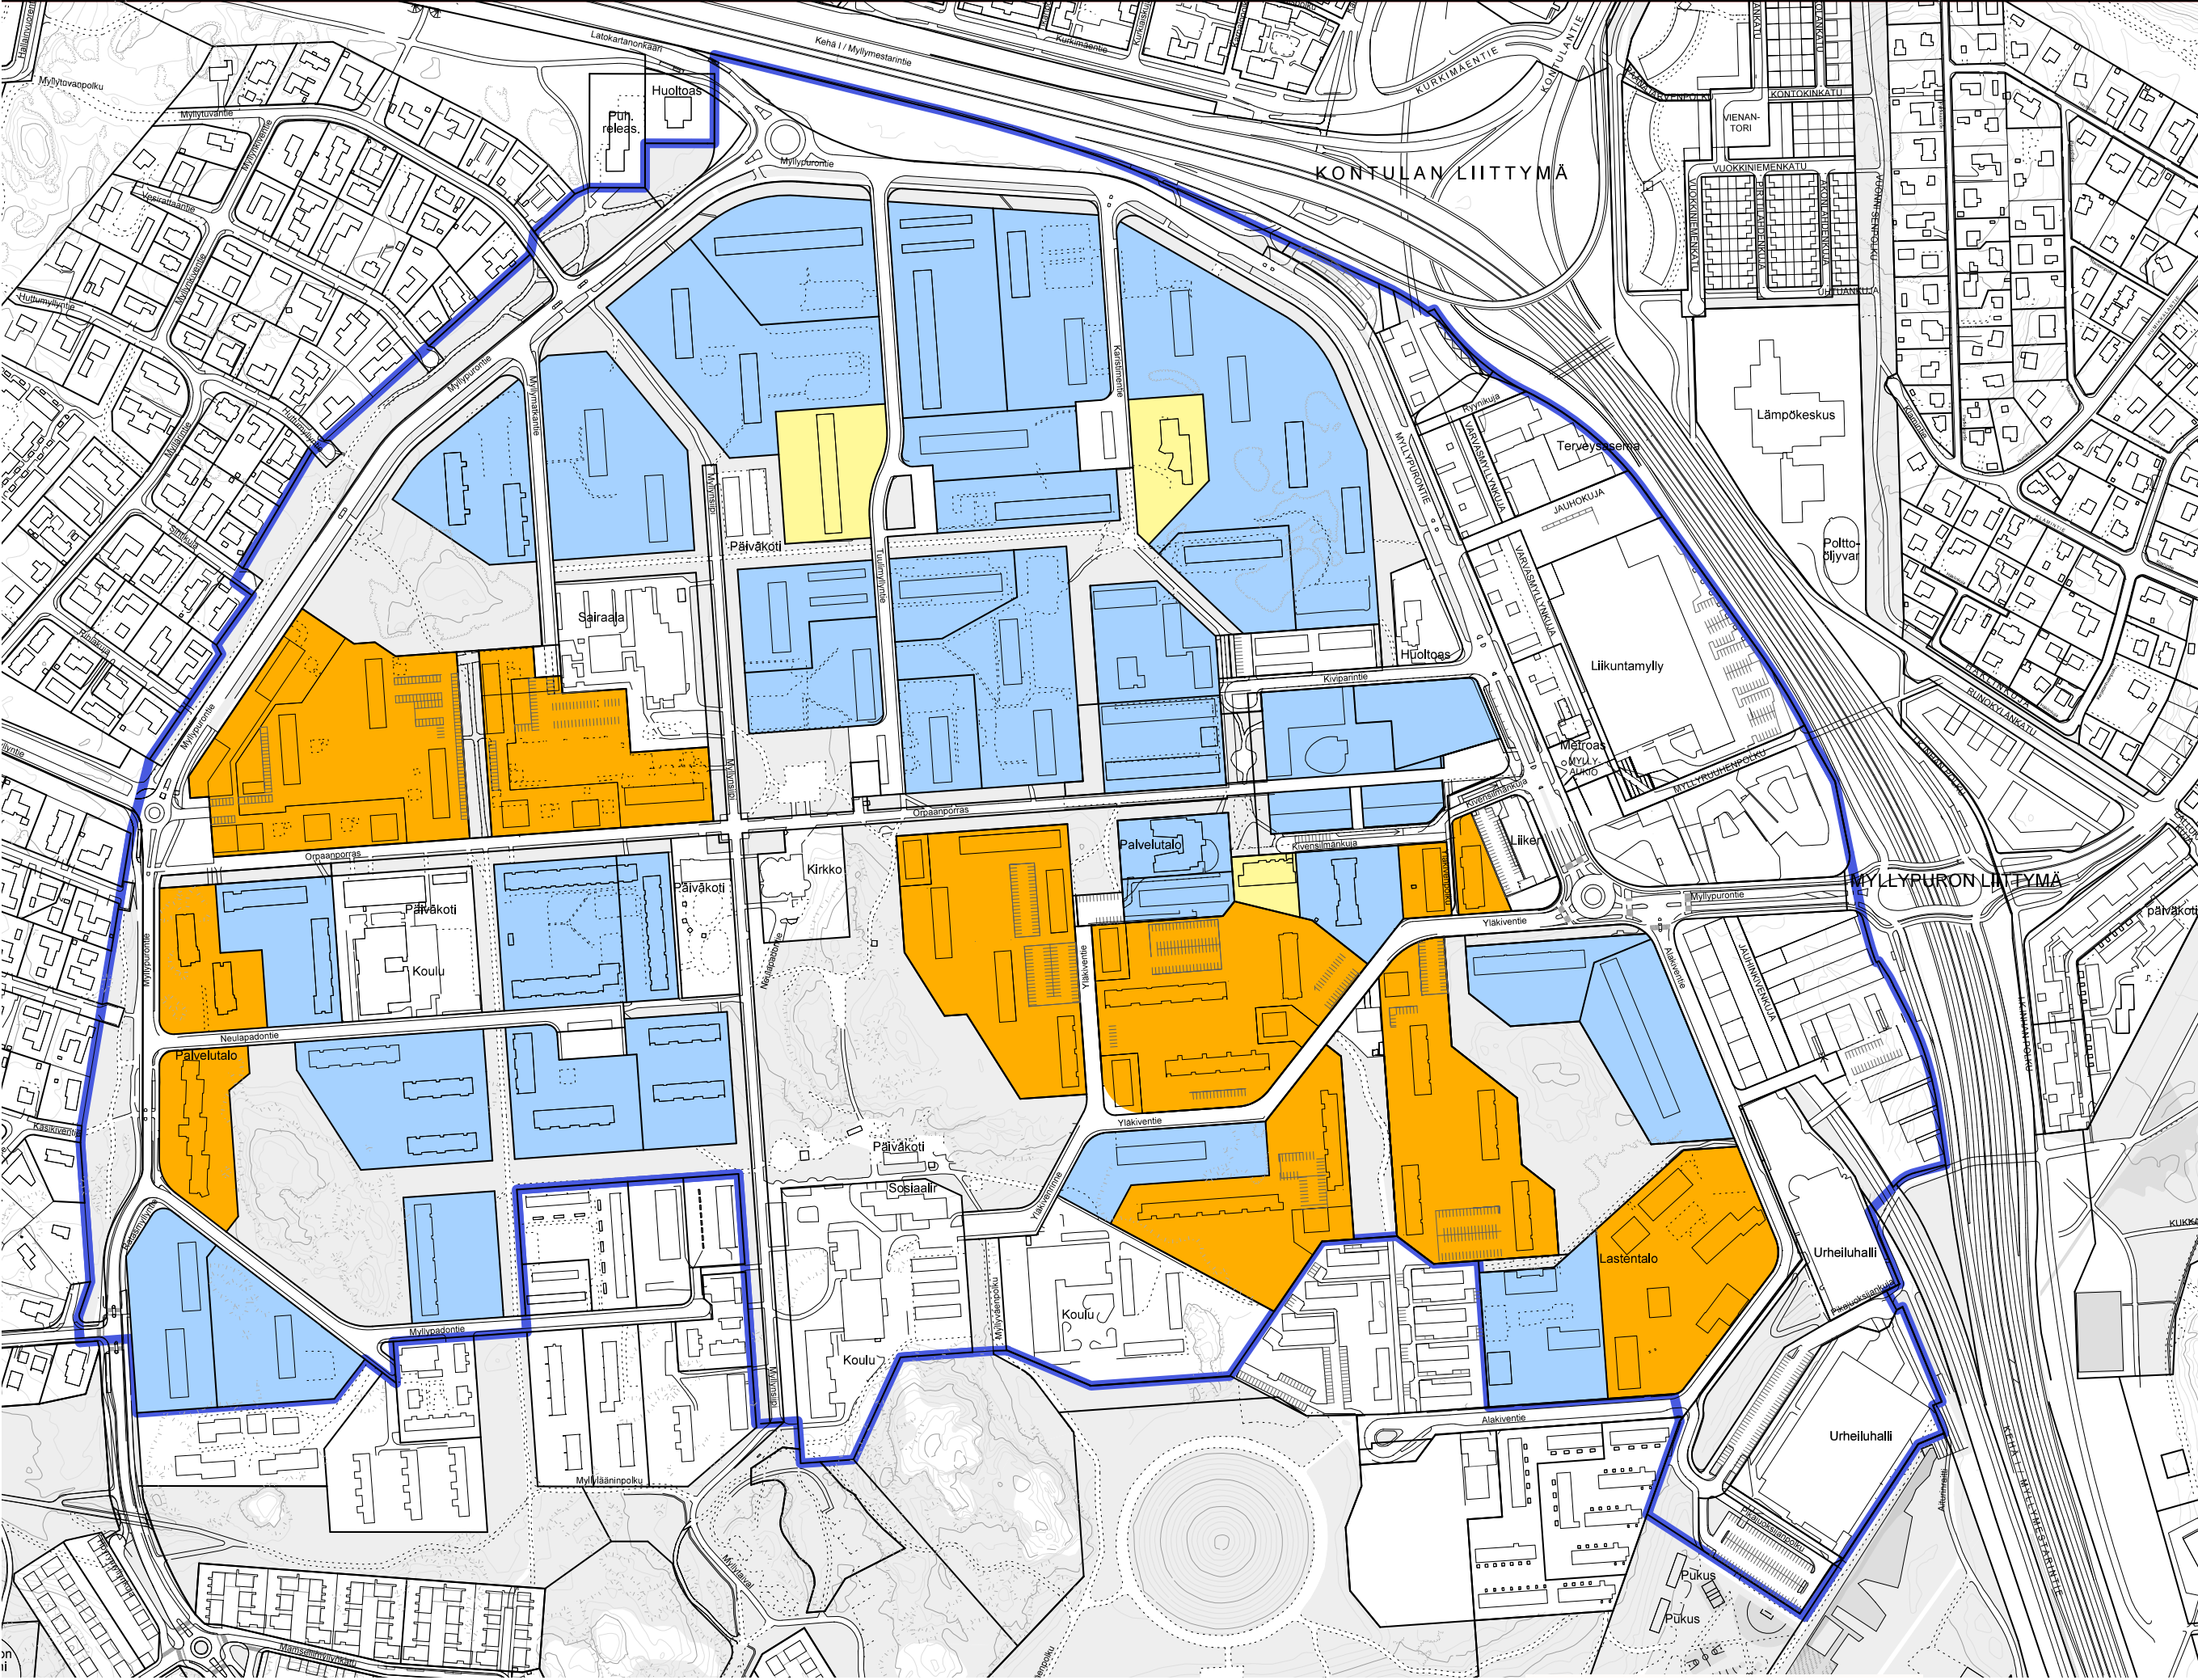

TONTTITEHOKKUUS

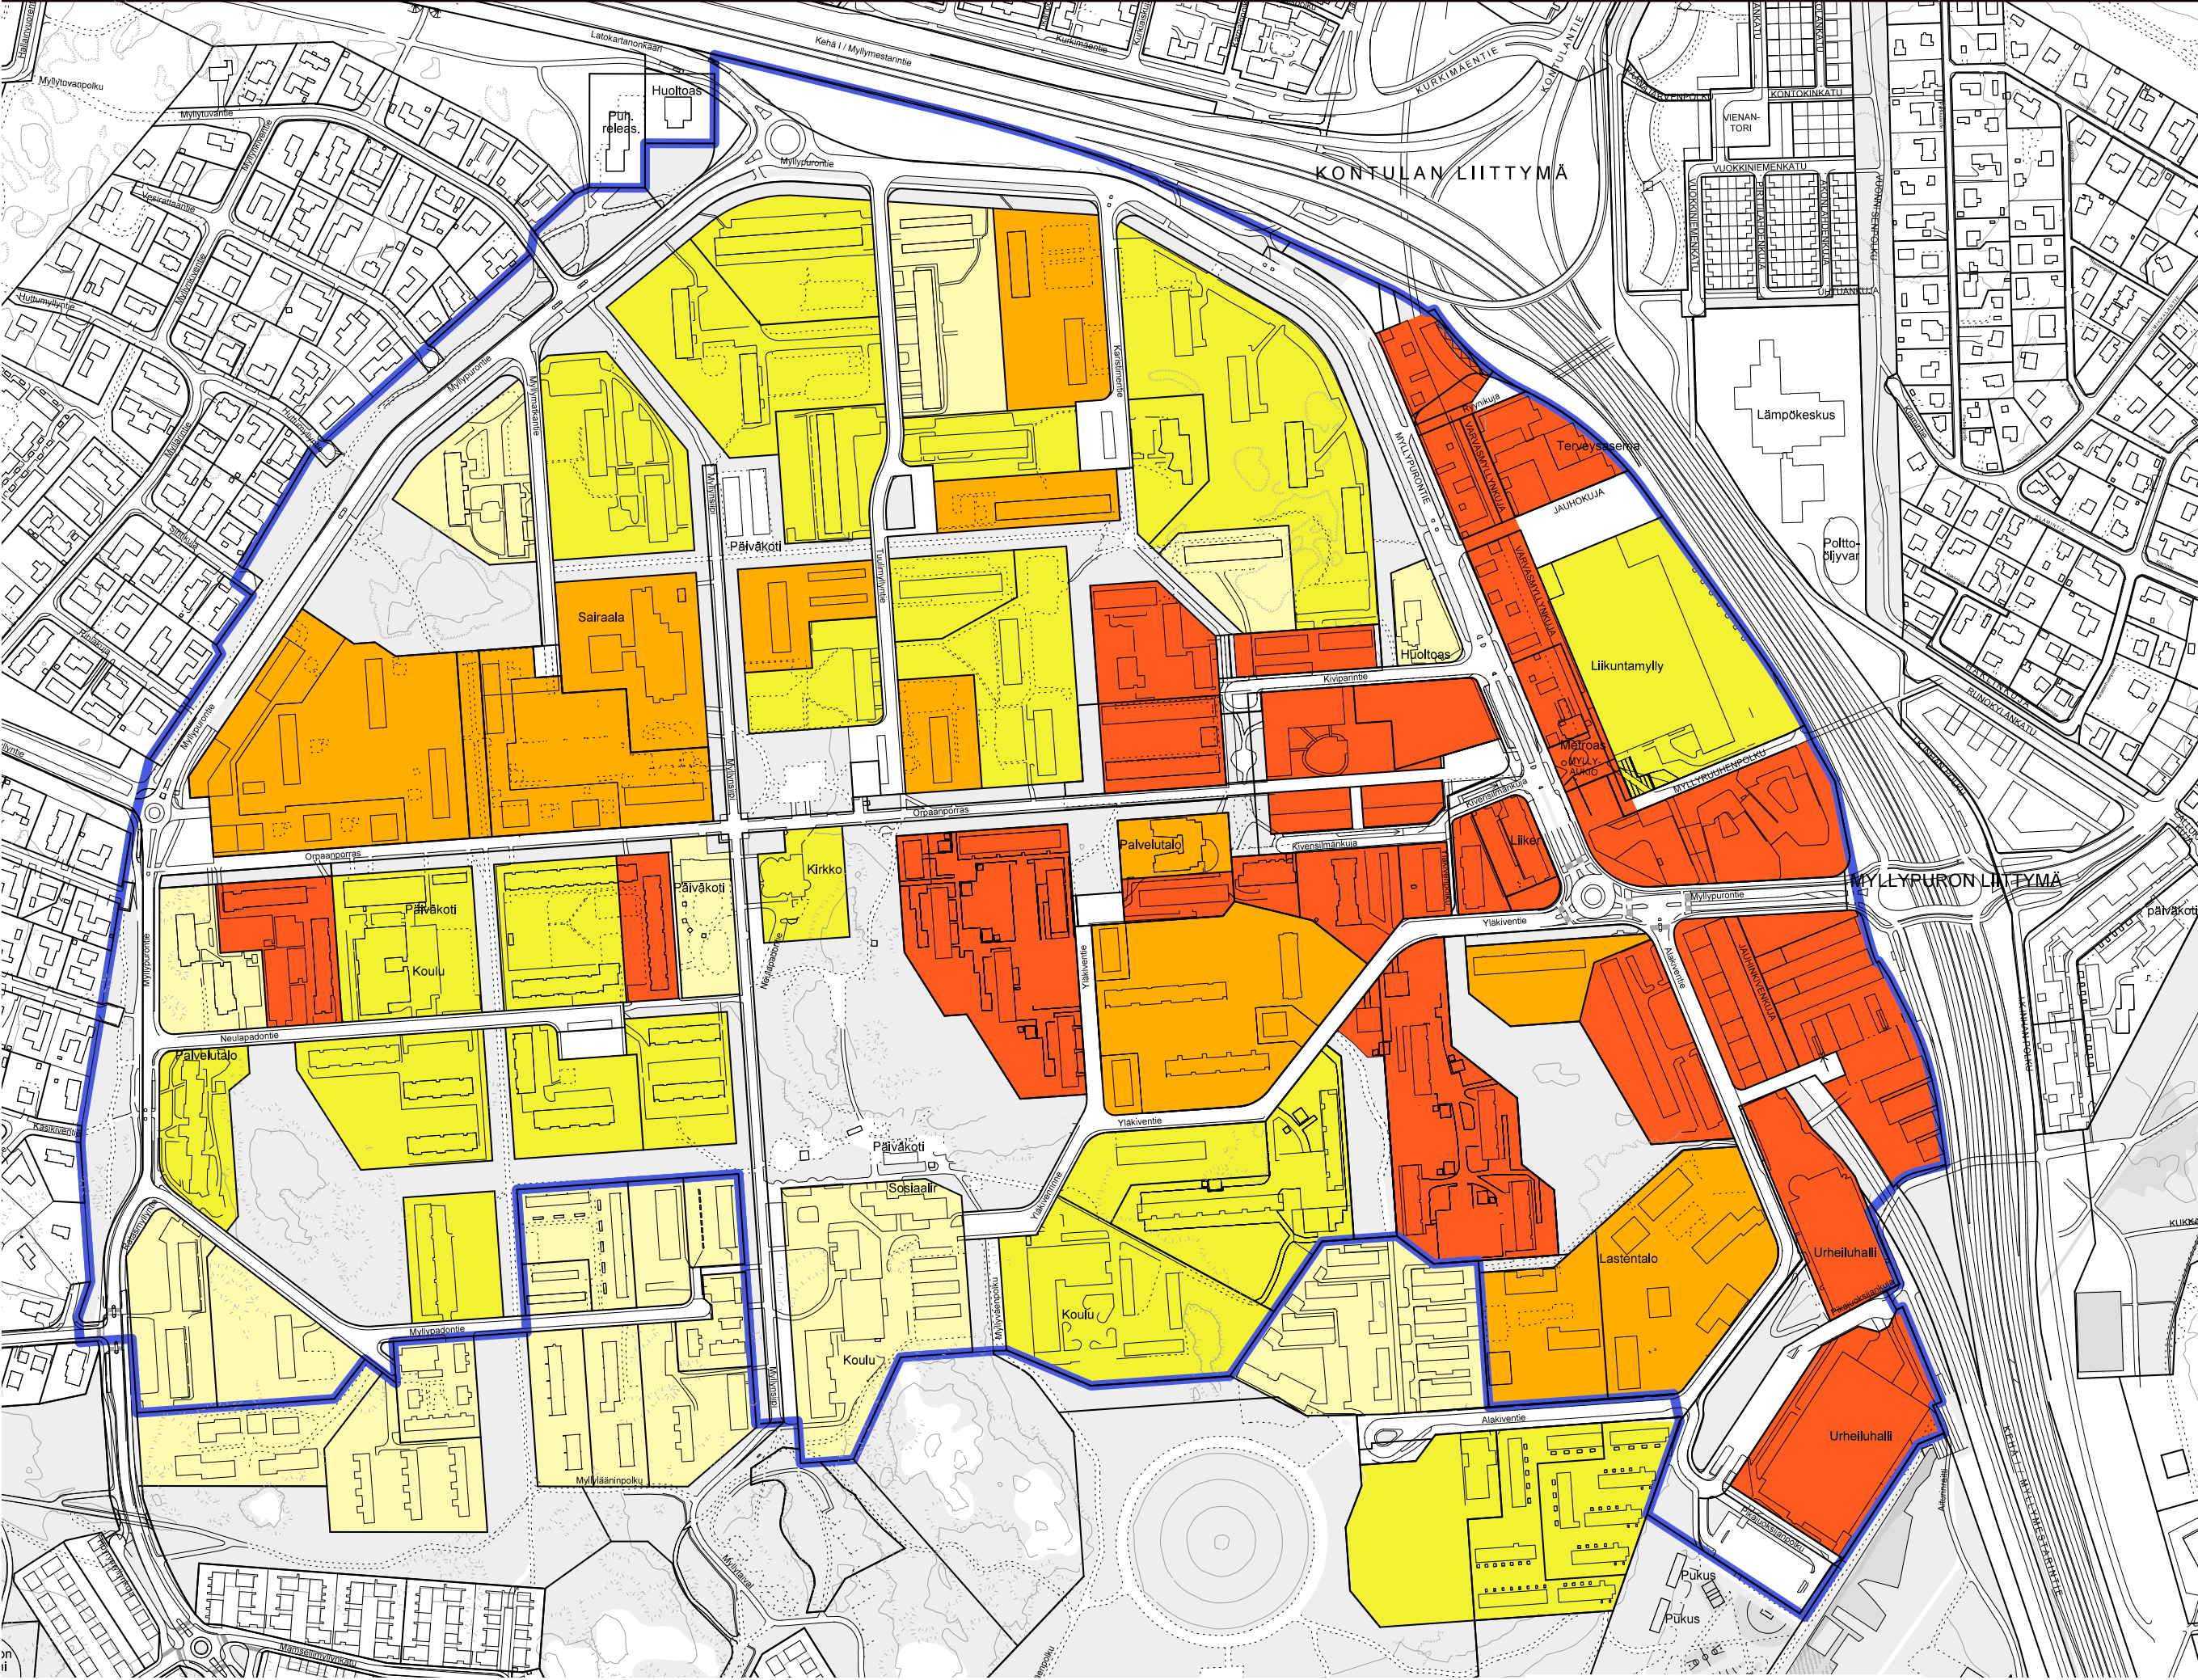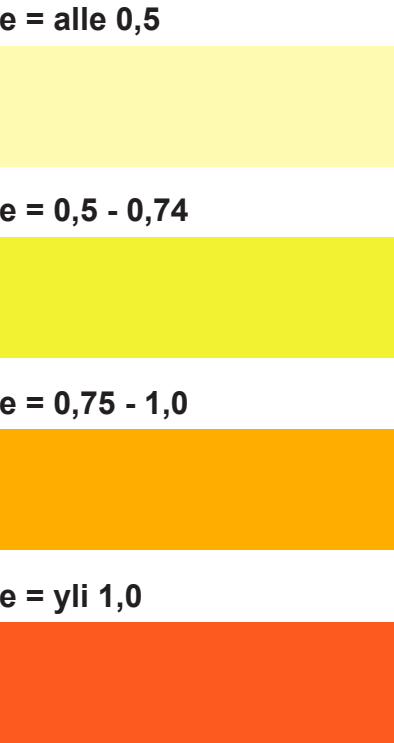

The map illustrates the Myllypuro district, a central urban area in Helsinki. It features a dense network of streets and a variety of building types. The color-coding highlights different land uses: yellow for residential zones, orange for commercial and industrial areas, and red for public facilities. Key landmarks include the 'Kirkko' (Church), 'Koulu' (School), 'Päiväkoti' (Daycare), 'Sairaala' (Hospital), 'Liikuntamalli' (Sports Hall), and 'Urheiluhalli' (Sports Hall). The map also shows surrounding areas like 'Kontulan Liittymä' and 'Myllypuro Liittymä'. The blue line delineates the Myllypuro district, which is a central urban area in Helsinki.

KARTTALIITE 07 // LÄHTÖTIETOJA // RAKENNETTU TEHOKKUUS

OSA-ALUEITA


M1. Myllypurontien ja omakotialueen välinen vihervyöhyke




M2. Kehä I:n ja Myllypurontien välinen suojaviheralue



M3. Myllypurontien ja kerrostaloalueen välinen vihervyöhyke

 

M4. Metrokuilun ja -aseman alue

 

M5. Toimitilojen alue Kehä I:n ja Alakiventien välissä



suunnittelualueen sisällä olevat asuinrakentamistontit



P1, P2 ja P3. Mahdollinen keskitetyn pysäköinnin laitos



Ks. osa-alueiden selitykset selostuksesta.

