

Lapinmäentie 1

VIITESUUNNITELMA 5.5.2015
LAPINMÄENTIE 1

SRV



VIISTOILMAKUVA KOILLISESTA



KUVA PUISTOSTA KOHTI ALUETTA



HUOPALAHDENTIEN VARSII ETELÄN SUUNTAAN





HUOPALAHDENTIEN VARSIPOHJOISEN SUUNTAAN



NÄKYMÄ KORTTELIN PIHA-ALUEELLE



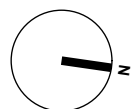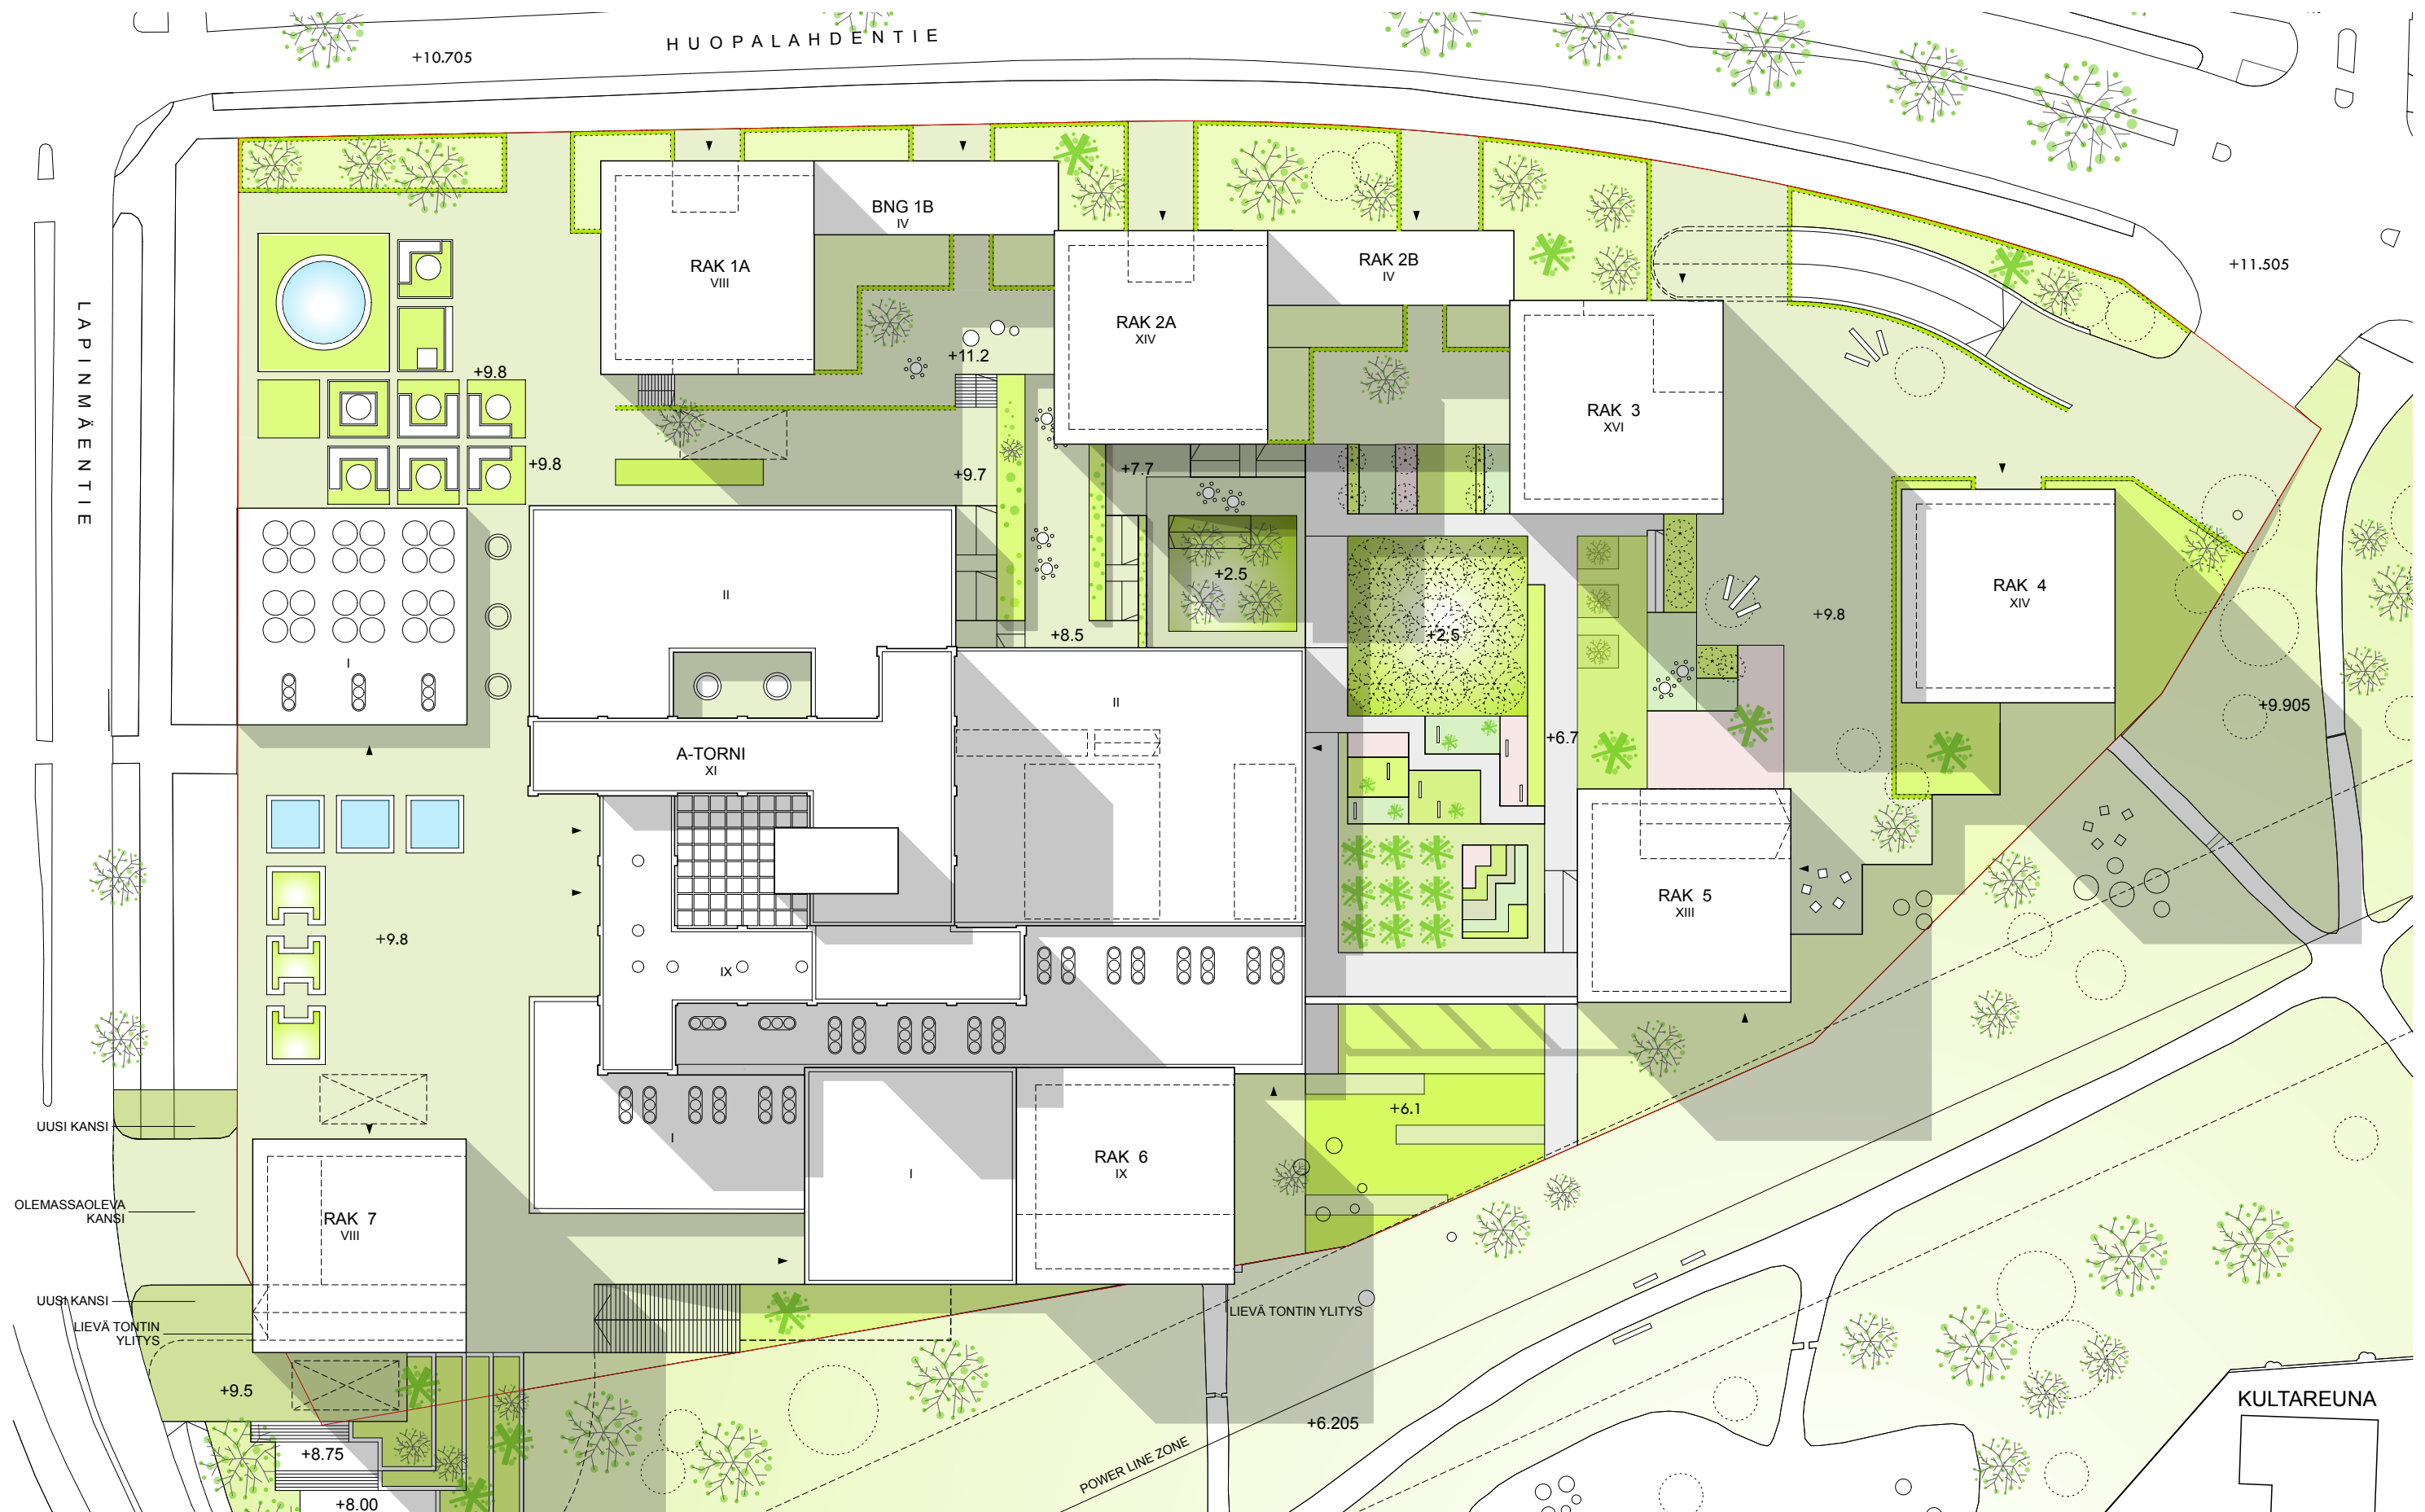


LAPINMÄENTIE 1




SUUNNITELMA ASEMAPIIRROS


1:750

ARKKITEHTITOIMISTO JKMM OY LAPINRINNE 3 00100 HELSINKI P.+358 (0)9 2522 0700 F.+358 (0)9 2522 0710 WWW.JKMM.FI


HUOPALAHDENTIEN KATUPOIKKILEIKKAUS

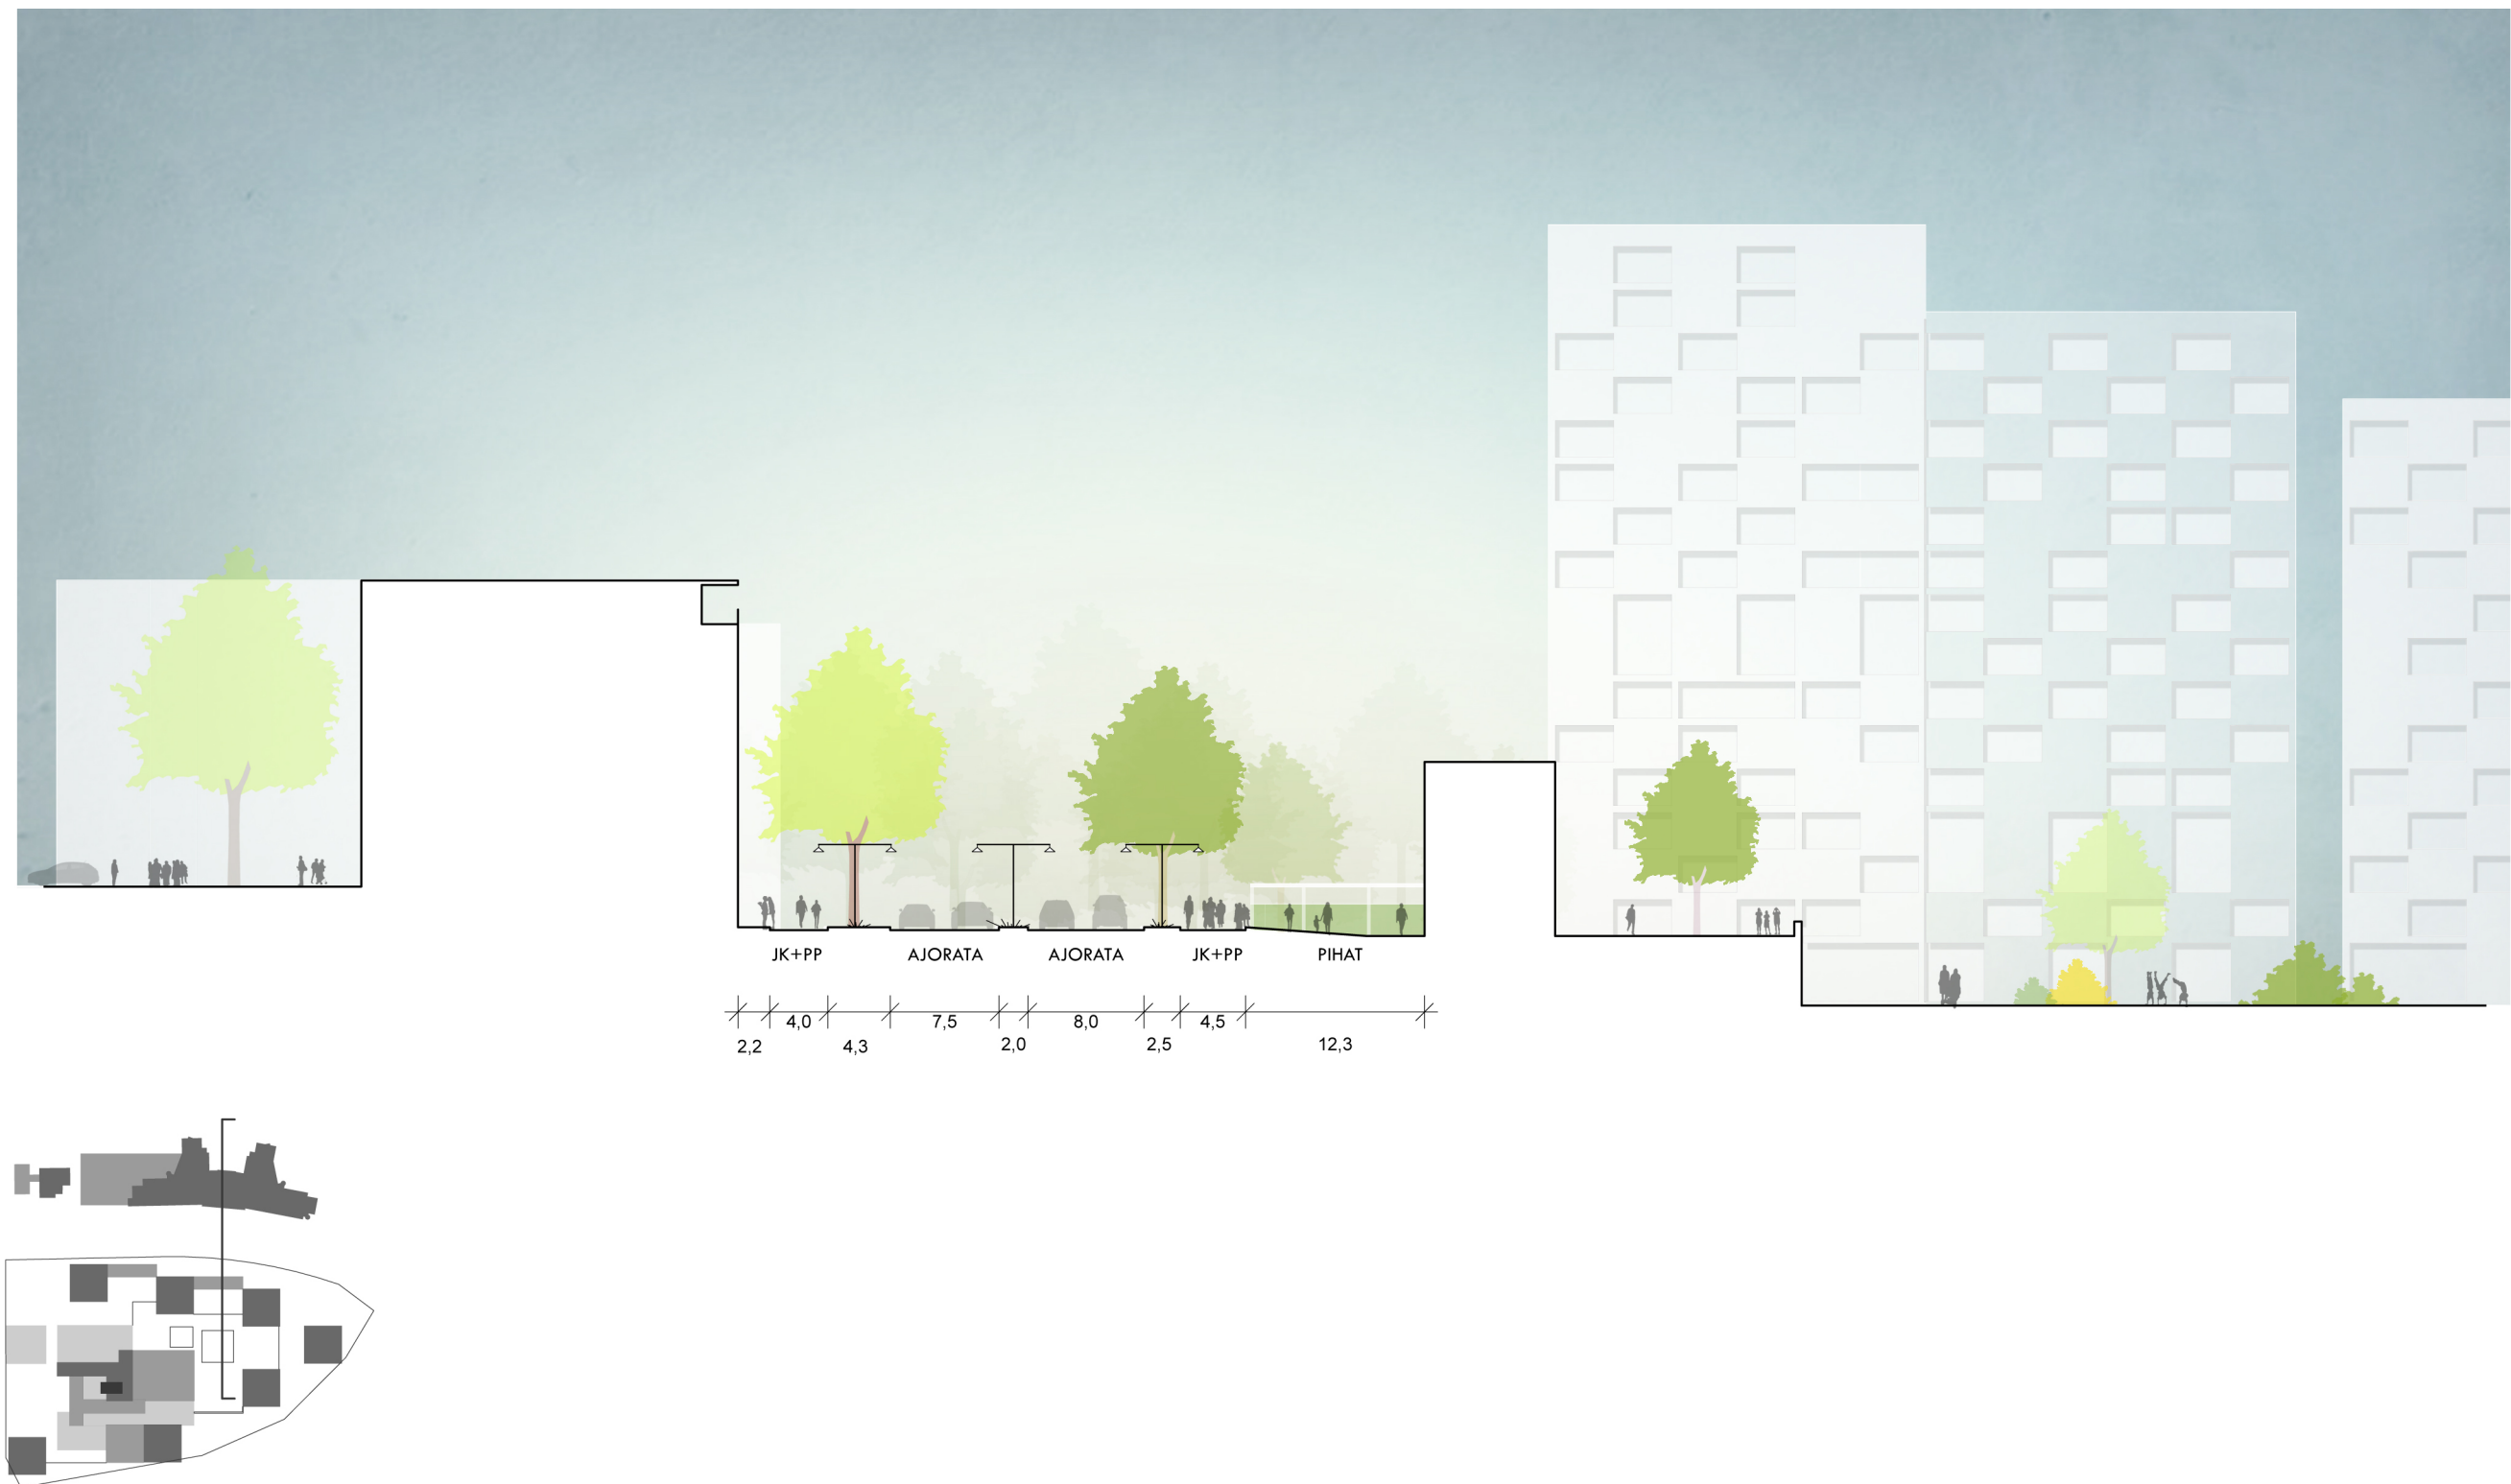

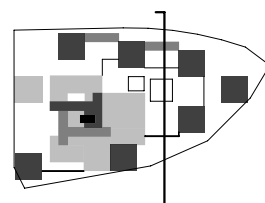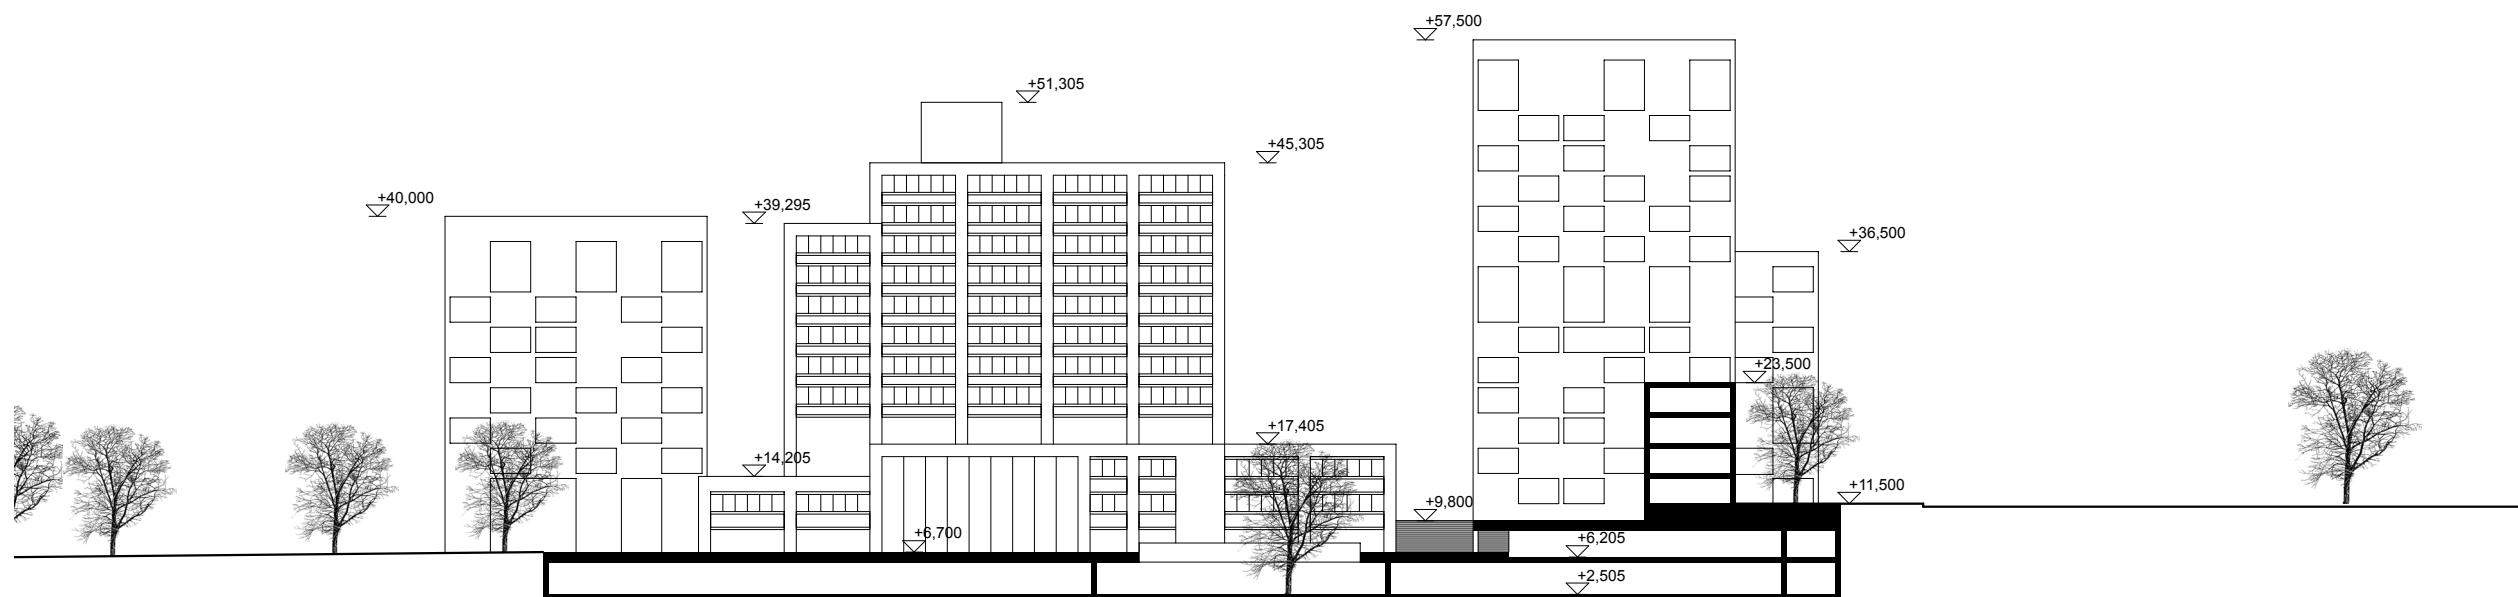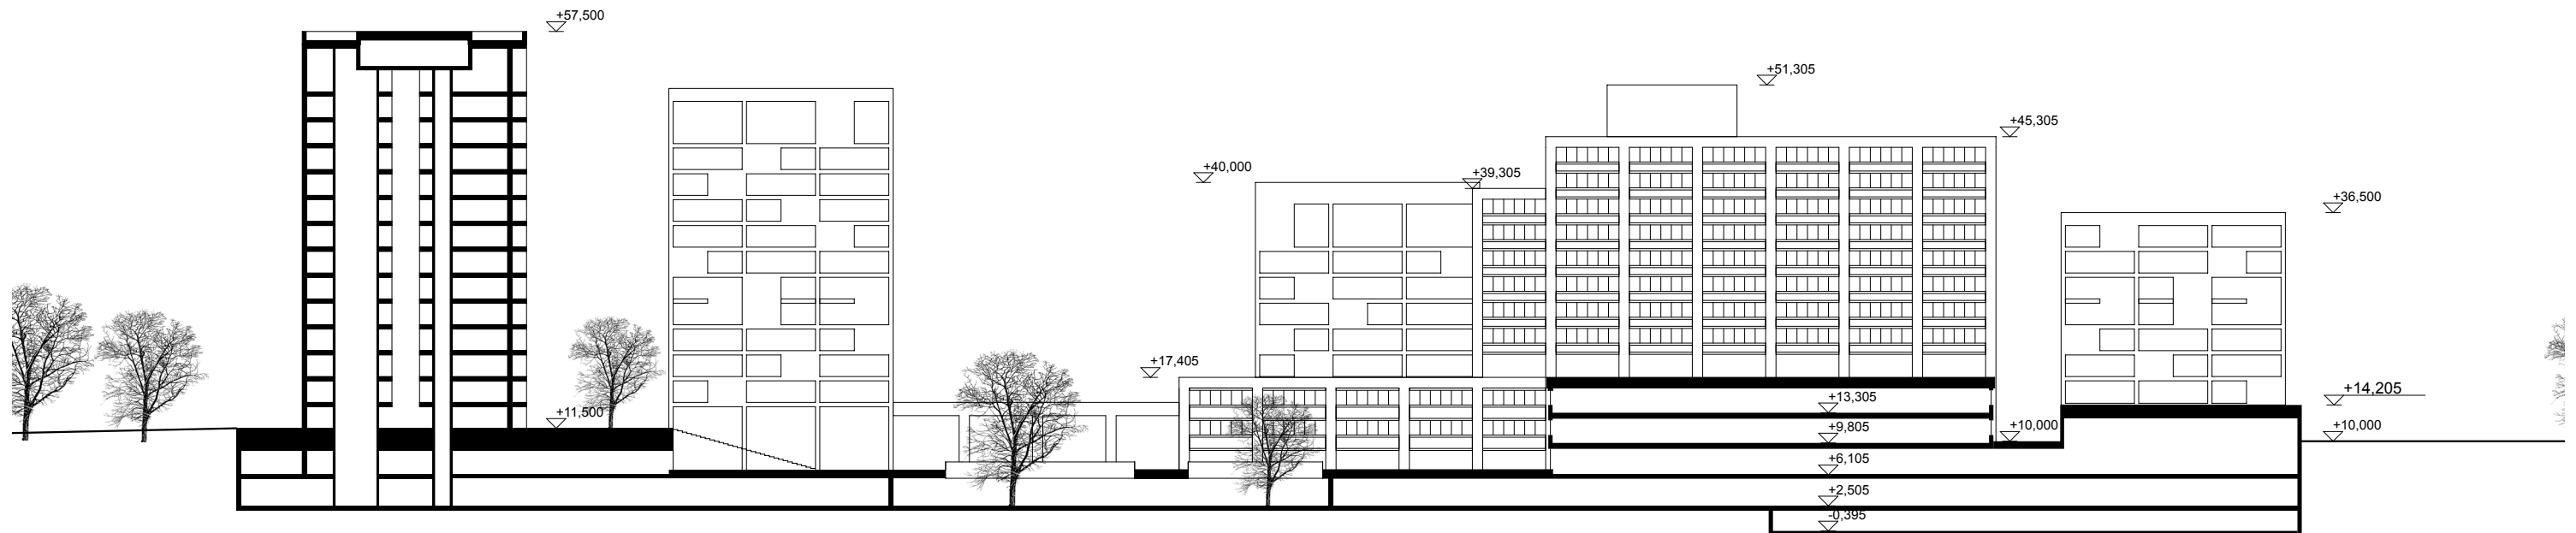

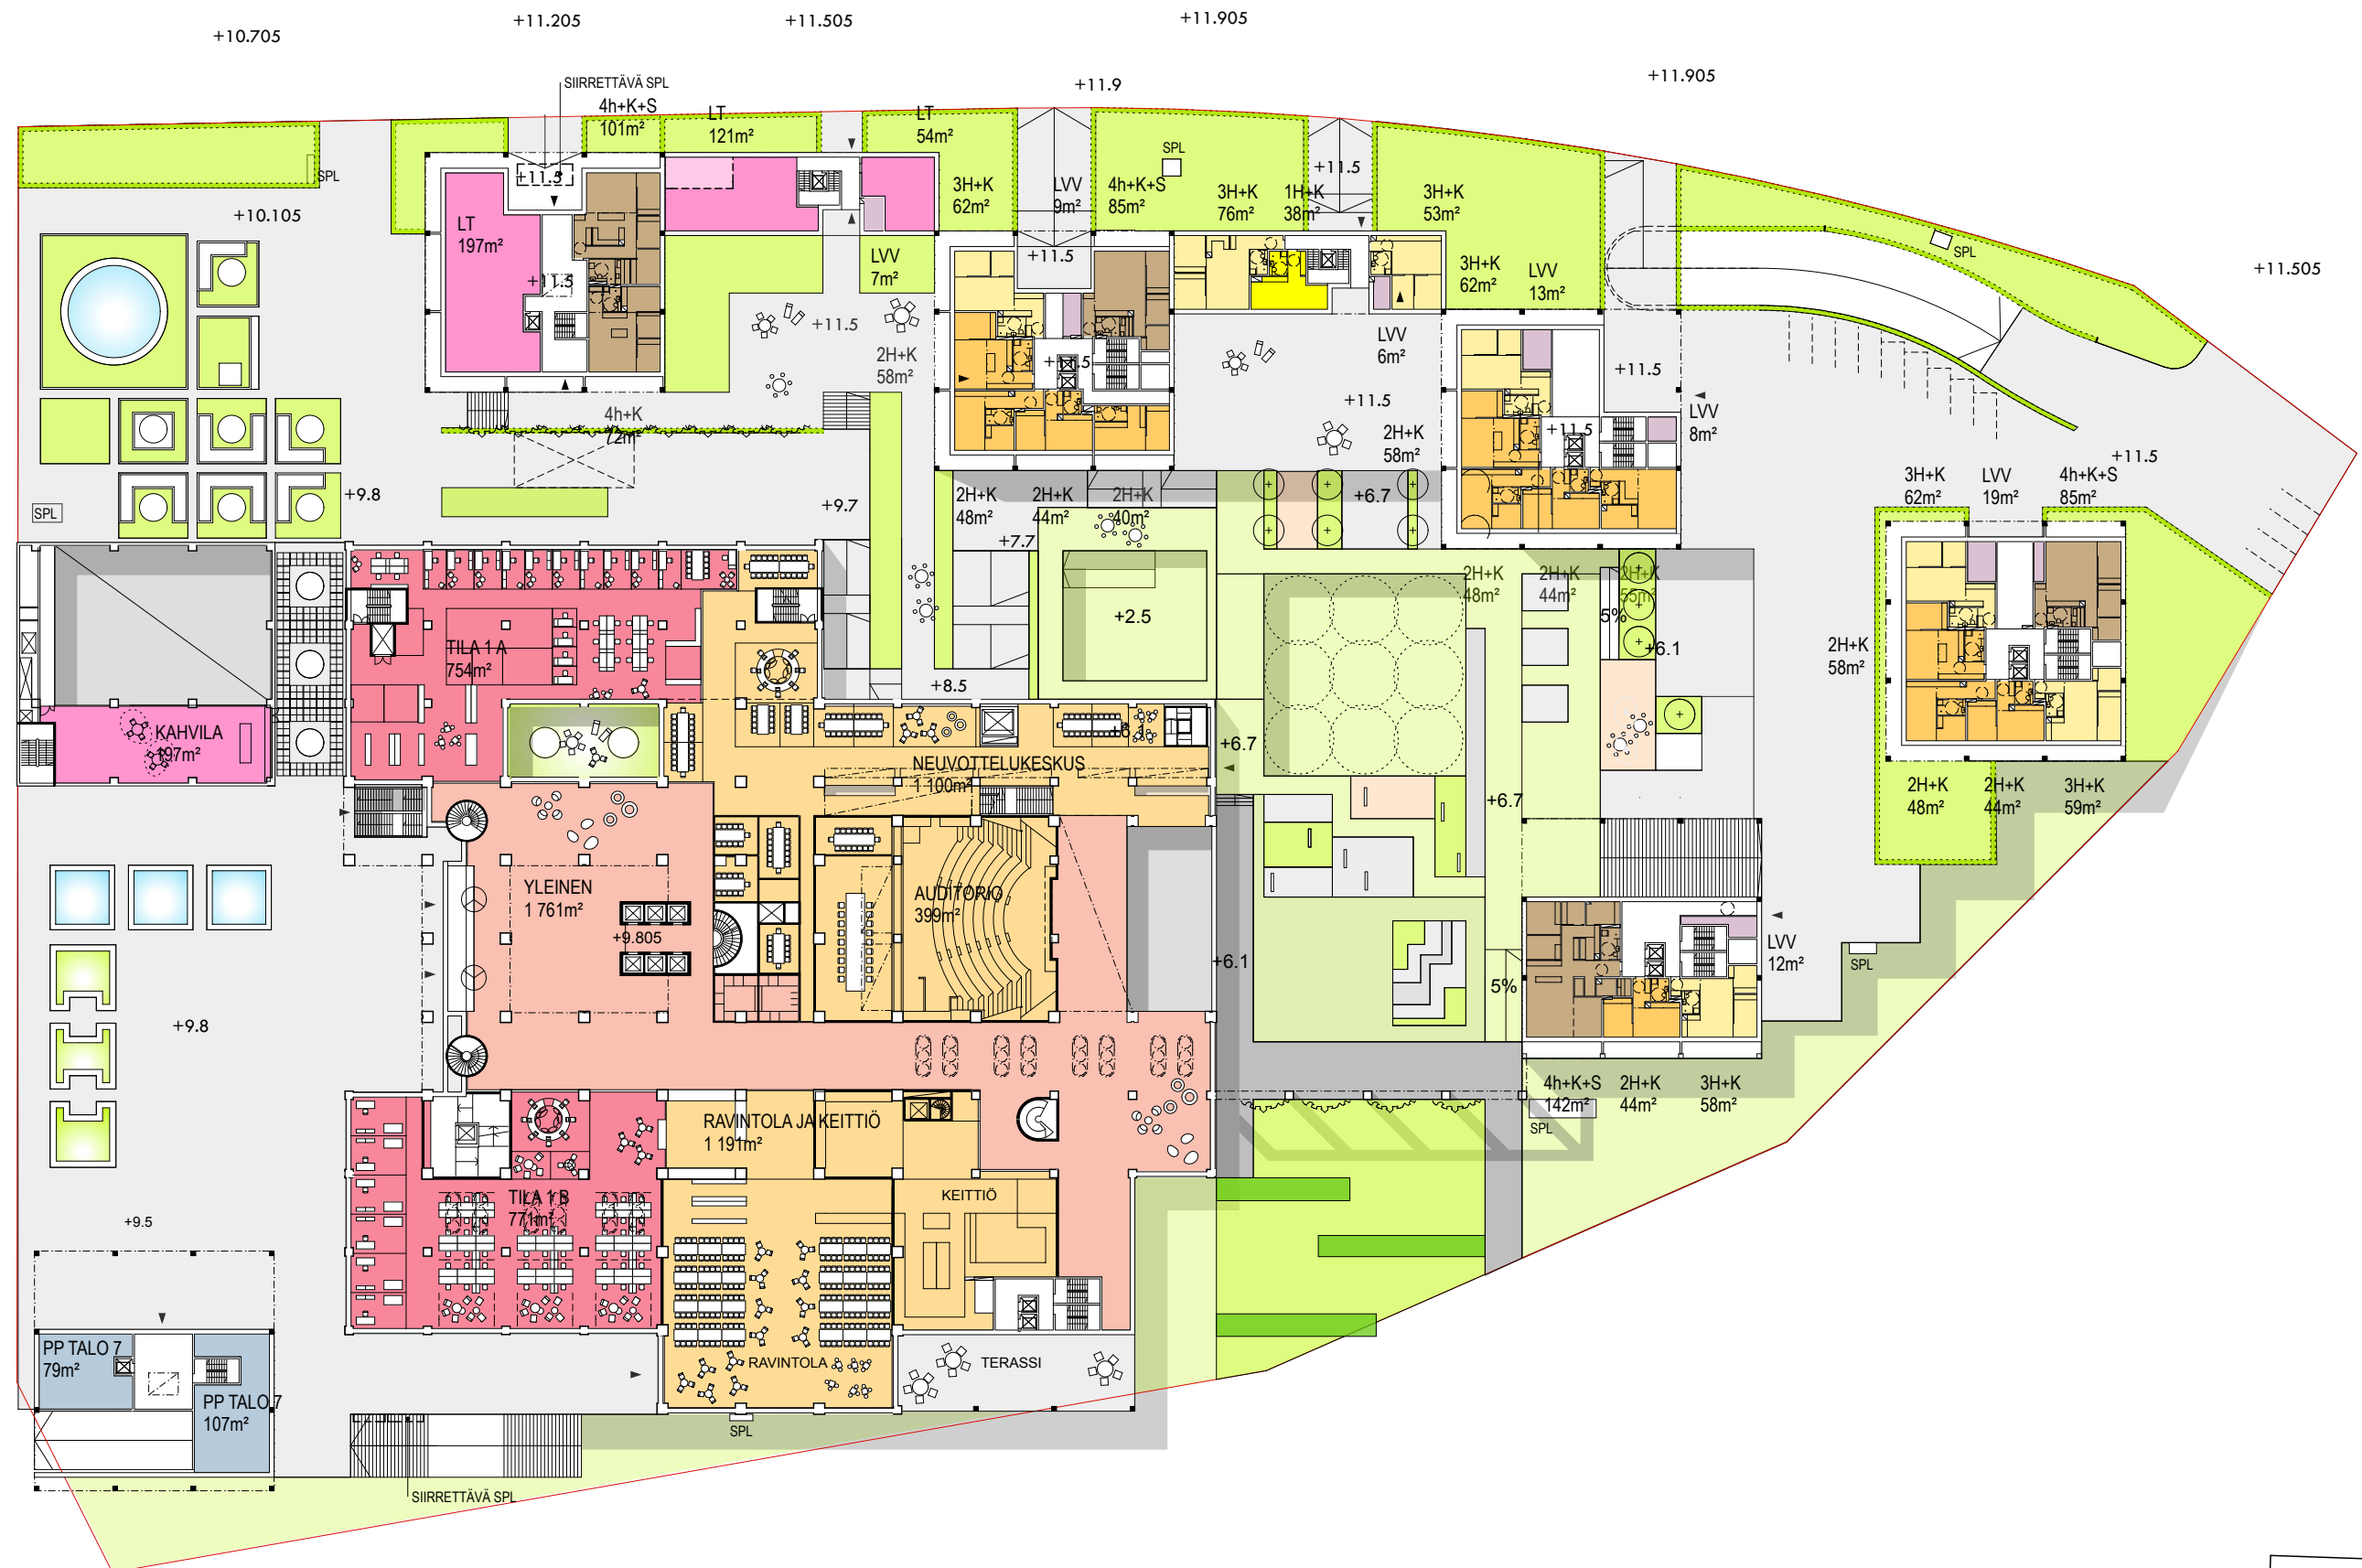

- | | | |
|---|--|--|
|  TOIMISTO |  YLEINEN |  1H + K |
|  PALVELUT |  VARASTO |  2H + K |
|  CATERING |  VARASTO LT |  3H + K |
|  URHEILUTILAT |  PYSÄKÖINTI |  4H + K |
|  LIIKETILA |  TEKNIikka | |

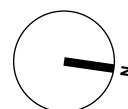


LAPINMÄENTIE 1

SUUNNITELMA 1 KRS


1:750

ARKKITEHTITOIMISTO JKMM OY	LAPINRINNE 3	00100 HELSINKI	P.+358 (0)9 2522 0700	F.+358 (0)9 2522 0710	WWW.JKMM.FI
----------------------------	--------------	----------------	-----------------------	-----------------------	-------------

8 KRS

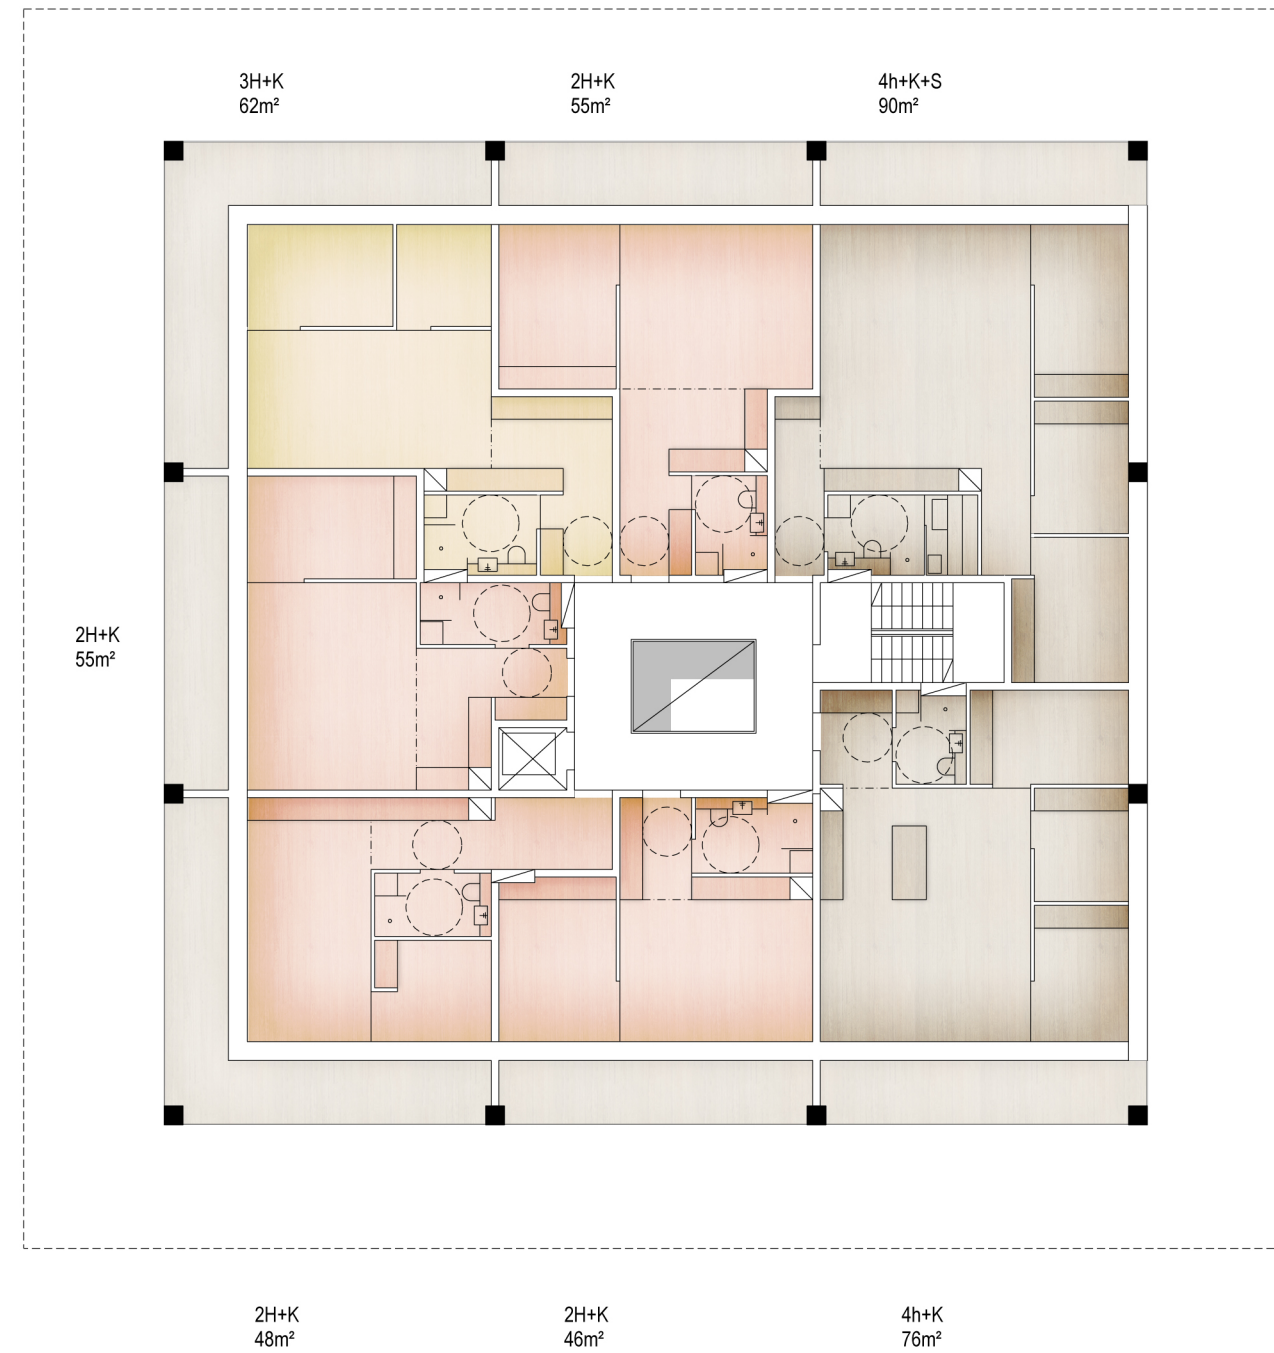

9-16 KRS

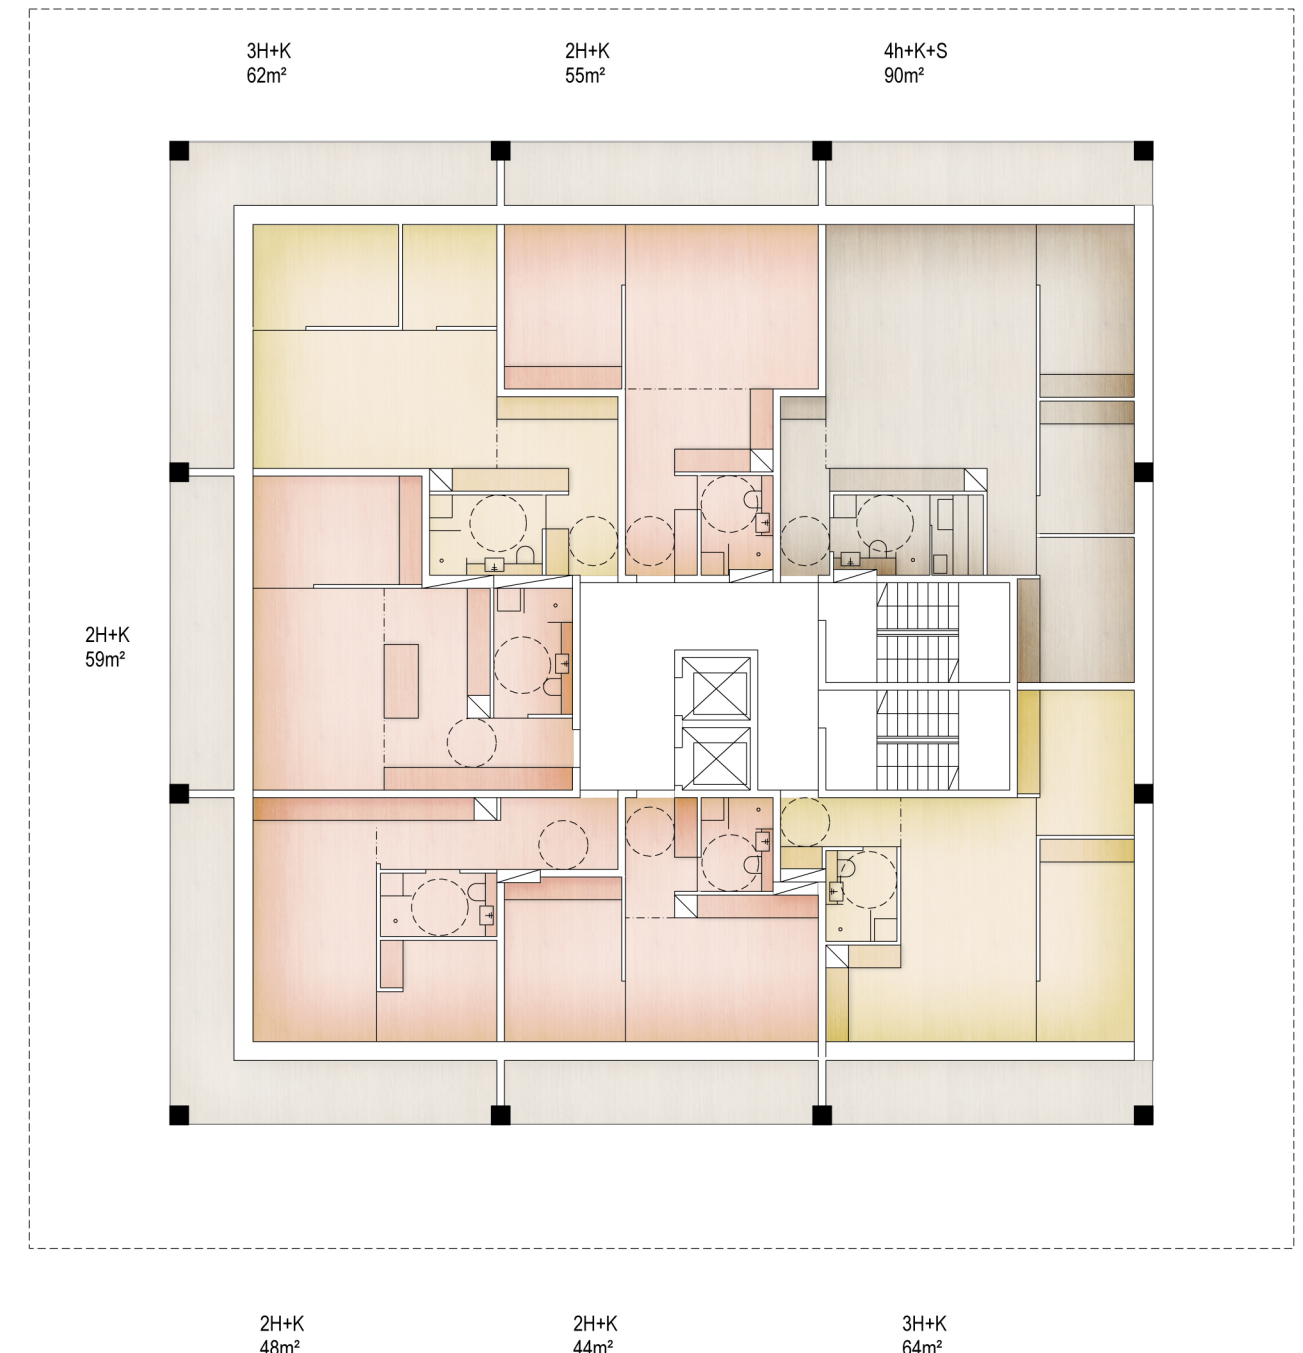

LAPINMÄENTIE 1

SUUNNITELMA ASUNNOT 1:200

1:200


ARKKITEHTITOIMISTO JKMM OY LAPINRINNE 3 00100 HELSINKI P.+358 (0)9 2522 0700 F.+358 (0)9 2522 0710 WWW.JKMM.FI

NÄKYMÄ AULASTA KOHTI TILAA 1 A



TYYPPIKERROS, A-TORNI



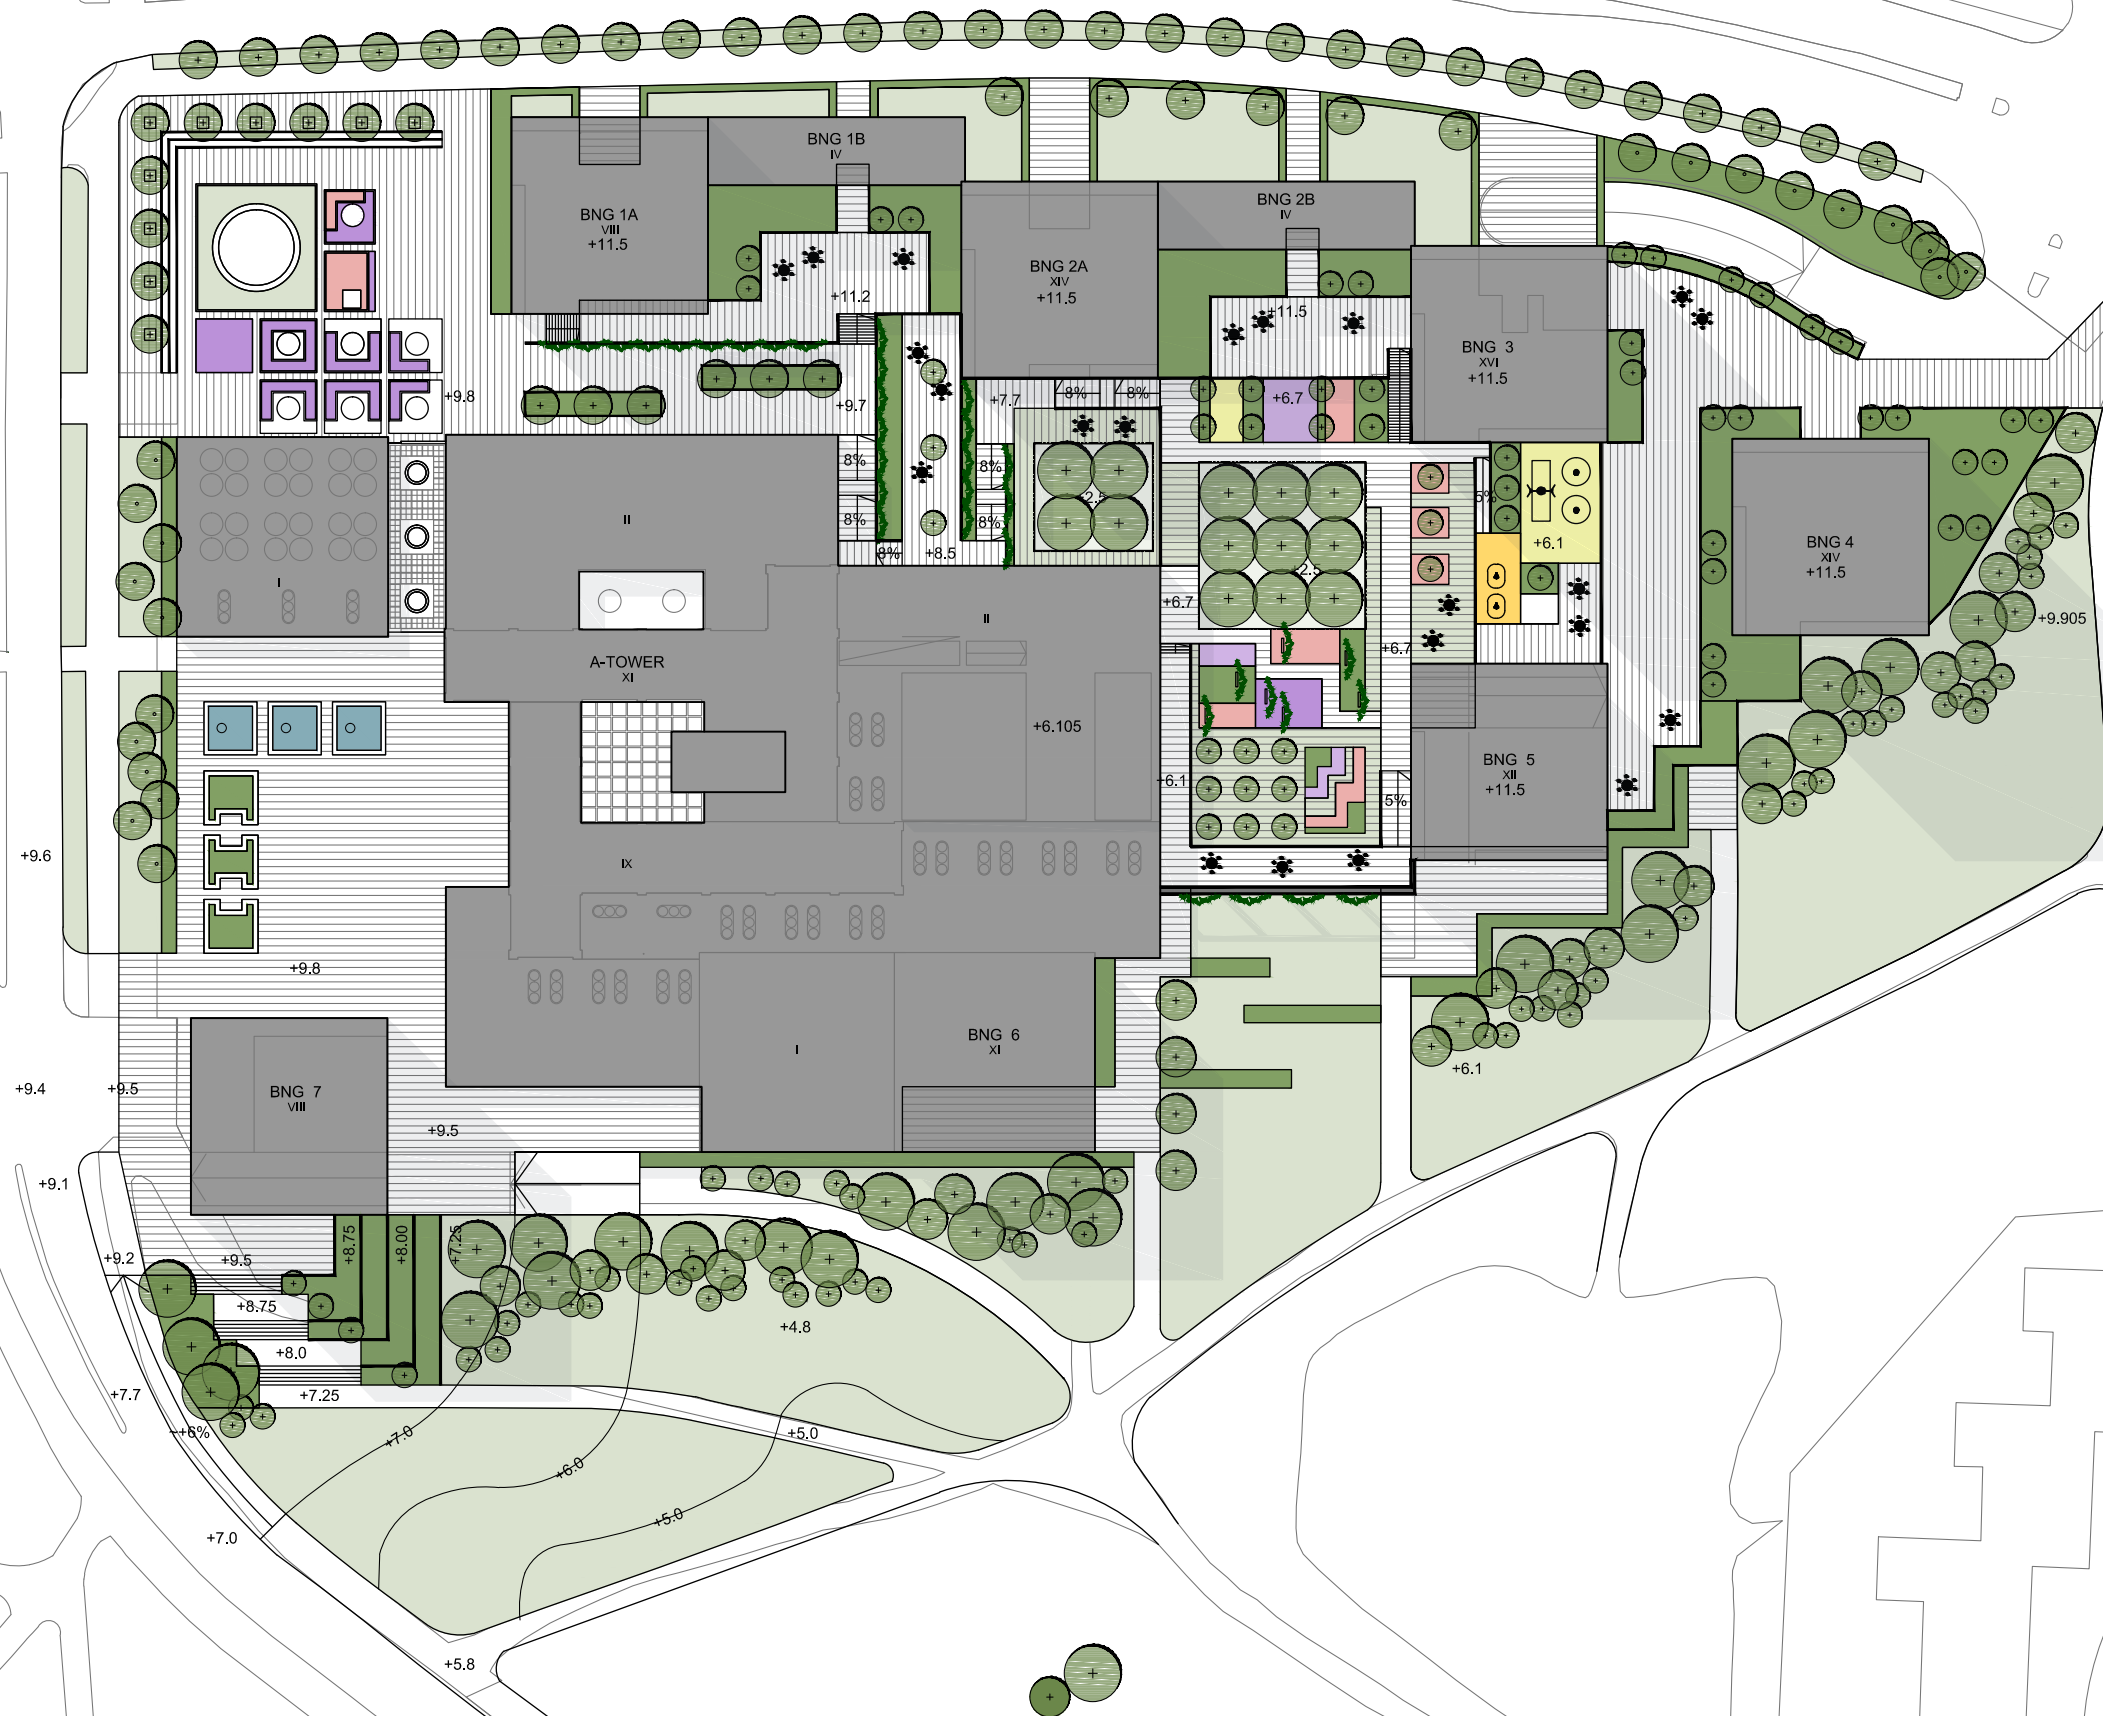

LAPINMÄENTIE 1
VIITESUUNNITELMA
LUONNOS
1:1000
5.5.2015

MAISEMA-ARKKITEHDIT
BYMAN & RUOKONEN OY
Hämeentie 133 A, 00560 HELSINKI PUH. 09-857 1761
byman.ruokonen@maisema-arkkitehdit.fi