
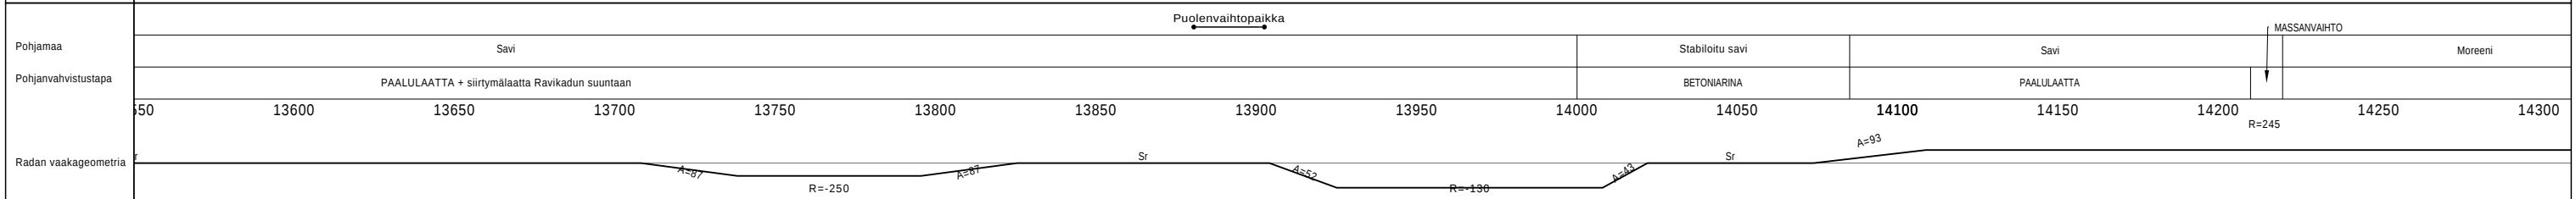
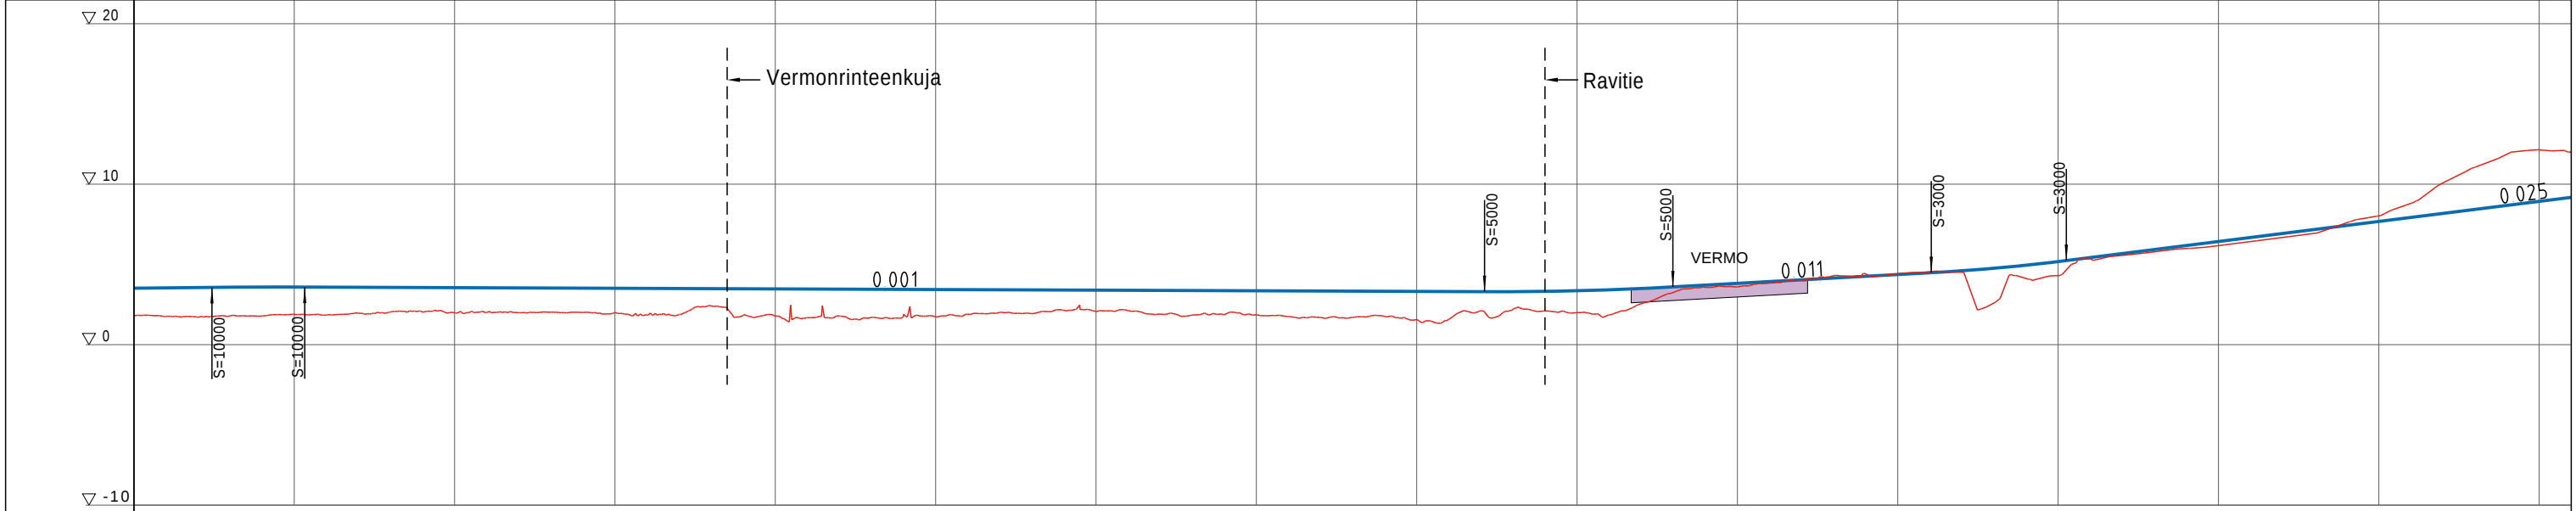


RAIDE-JOKERIN HANKESUUNNITELMA 30.11.2015

OTTEITA SUUNNITELMASTA PATTERIMÄEN KOHDALLA:

- asemapiirustukset pikaraitiotien linjauksesta Ravitieltä Pitäjänmäentielle
- pituusleikkaukset radasta
- Patterimäen raitiotietunnelin poikkileikkaukset

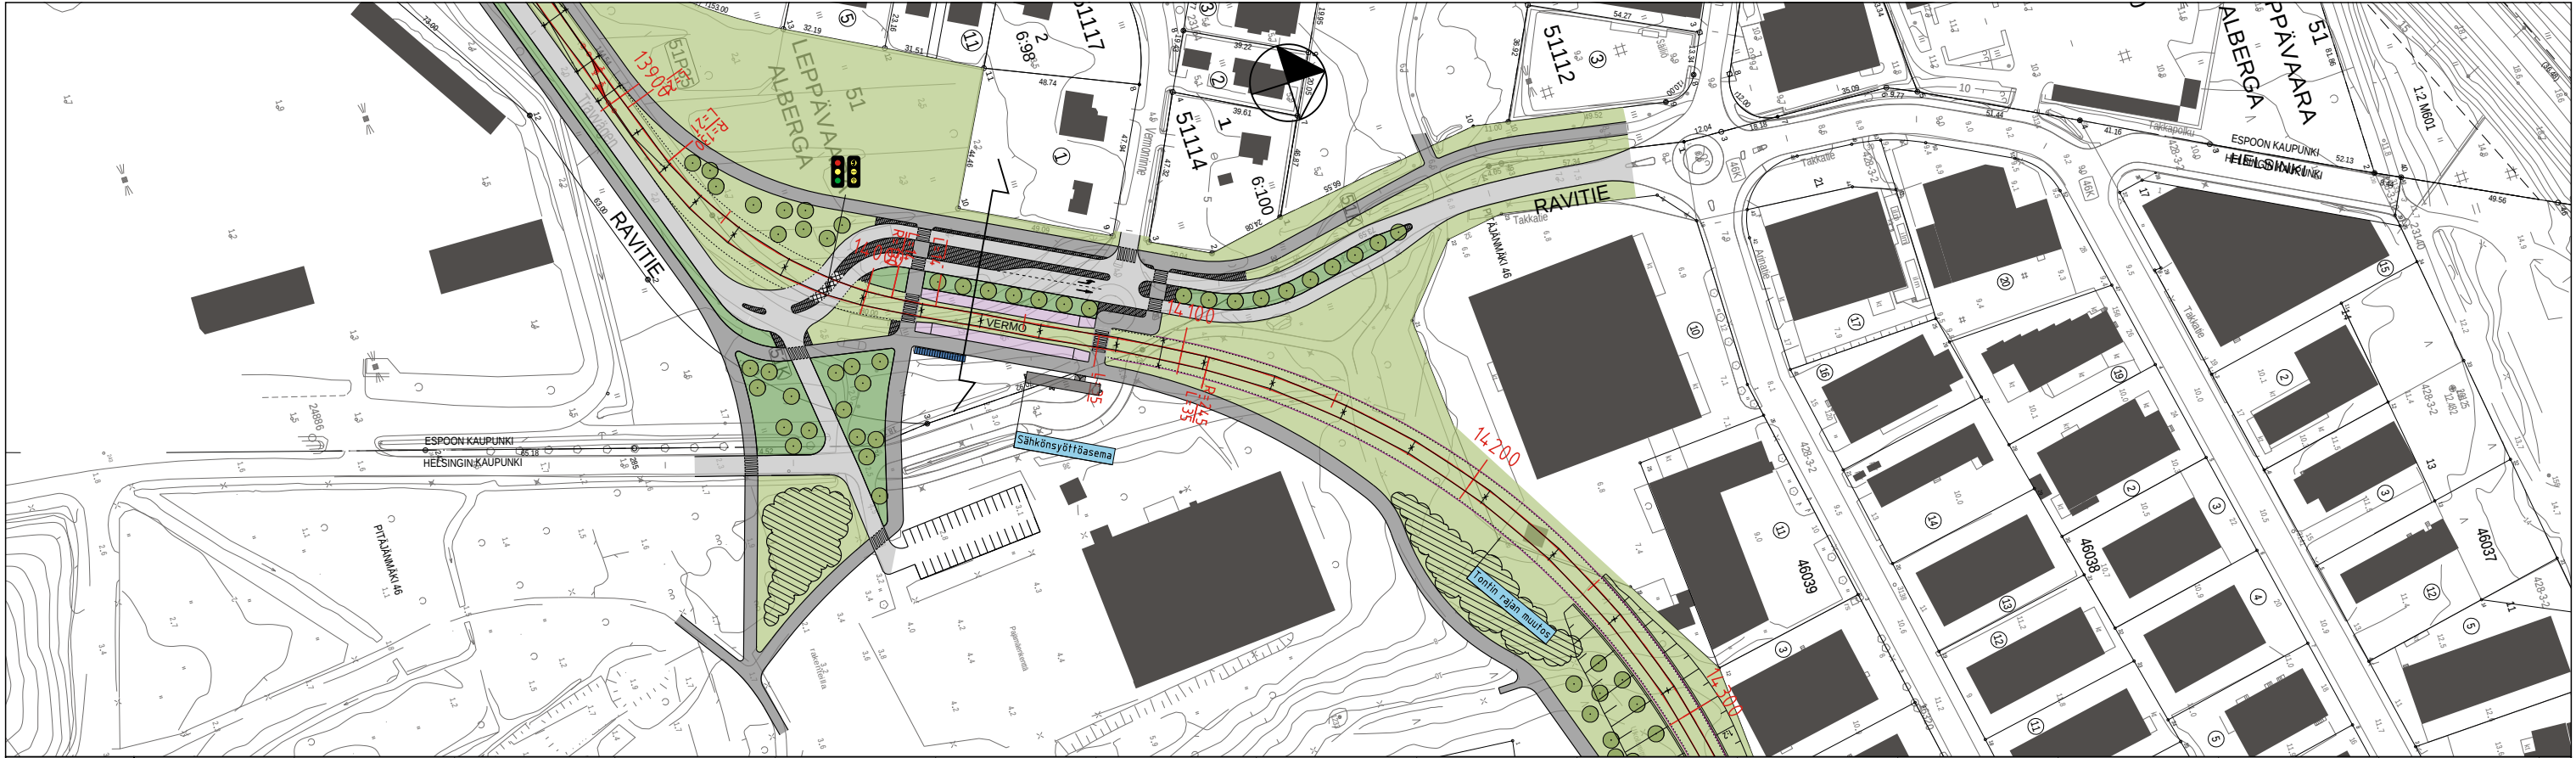

RAITOTIE

AJORATA

PYÖRÄILY

JALANKULKU

YHDISTETTY JALANKULKU JA PYÖRÄILY

KIVEYS / PYSÄKKI

KIVITUHKA

NURMI / MATALA VIHKAISTA

ISTUTETTAVA PENSASALUE

ISTUTETTAVA PUU

OLEVA SÄILYTETTÄVÄ PUU

OLEVA SÄILYTETTÄVÄ KASVILLISUUSVYÖHYKE

PYÖRÄPYSÄKÖINTI

RAIDE-JOKERI -
HANKESUUNNITELMA

KEILANIEMI - ITÄKESKUS

ASEMAPIIRUSTUS JA
PITUUSLEIKKAUS

PAALUVÄLI 13 550 - 14 300

Piirustus
RATA 14

Pvm.
30.11.2015

Mittakaava
1:2 000, 1:2 000 / 1:400

HELSINKI

ESPOO
ESBO

RAMBOLL

WSP

0 10 20 30 40 50 100m

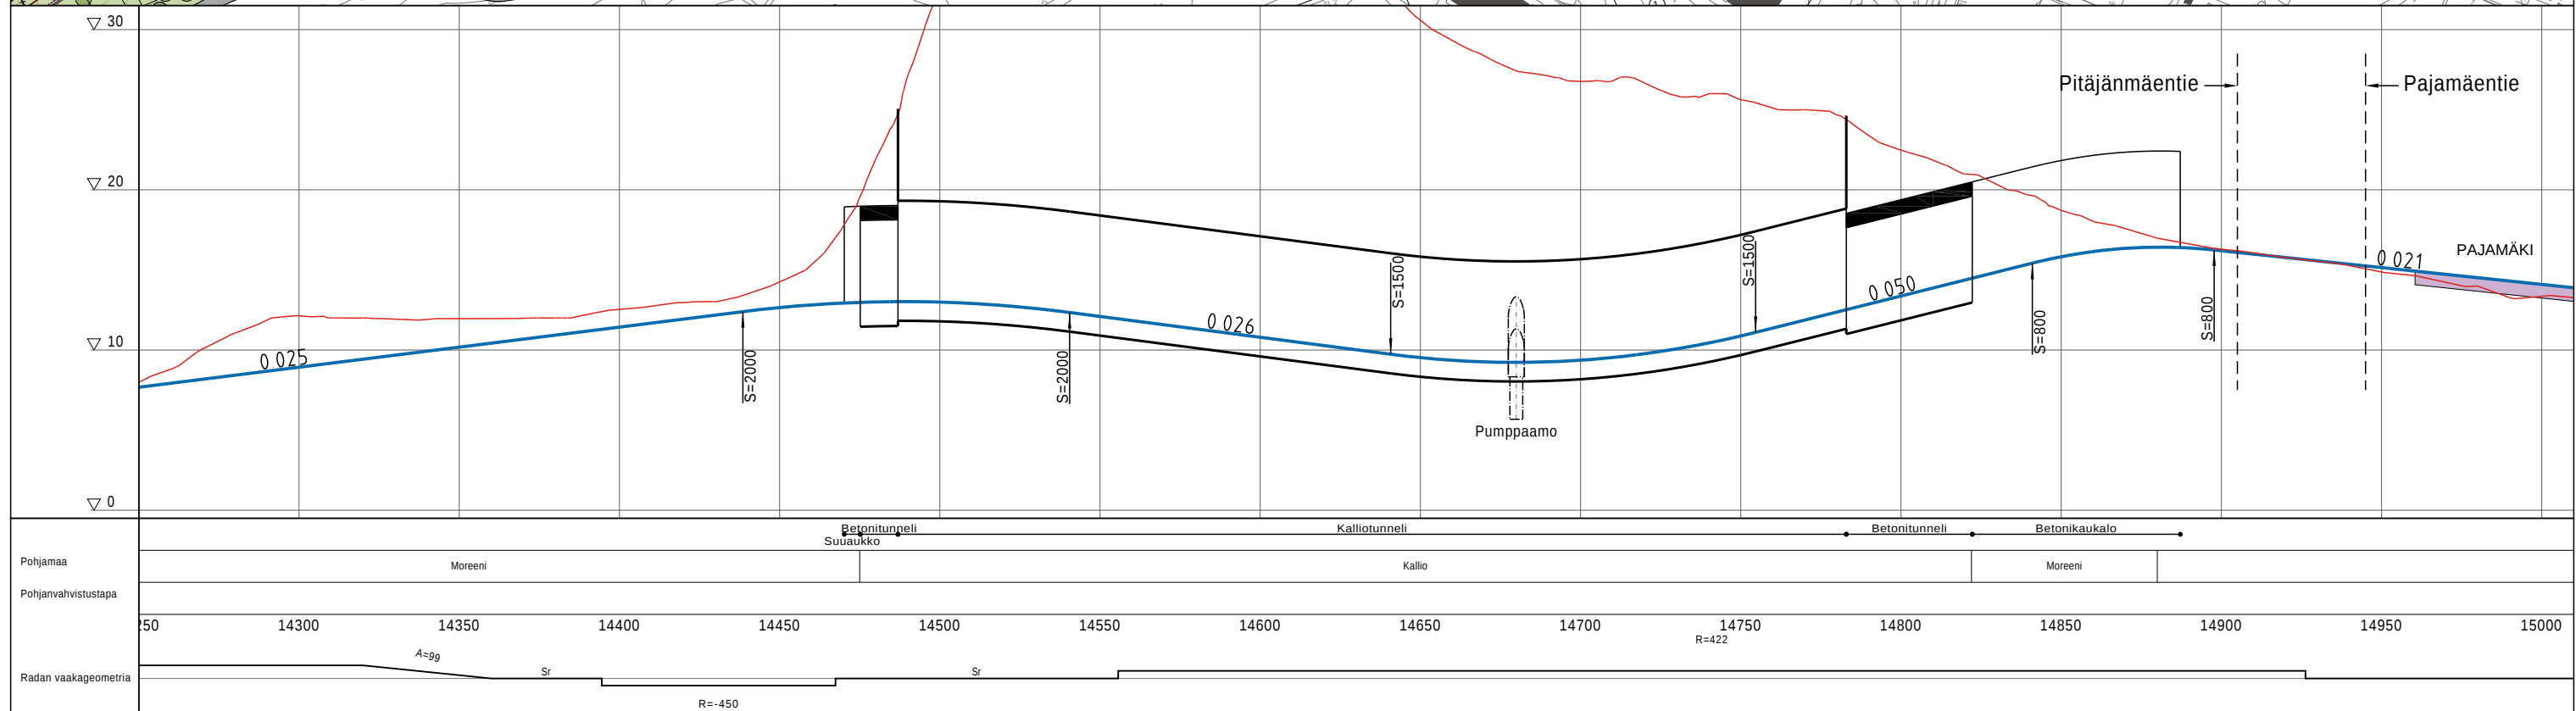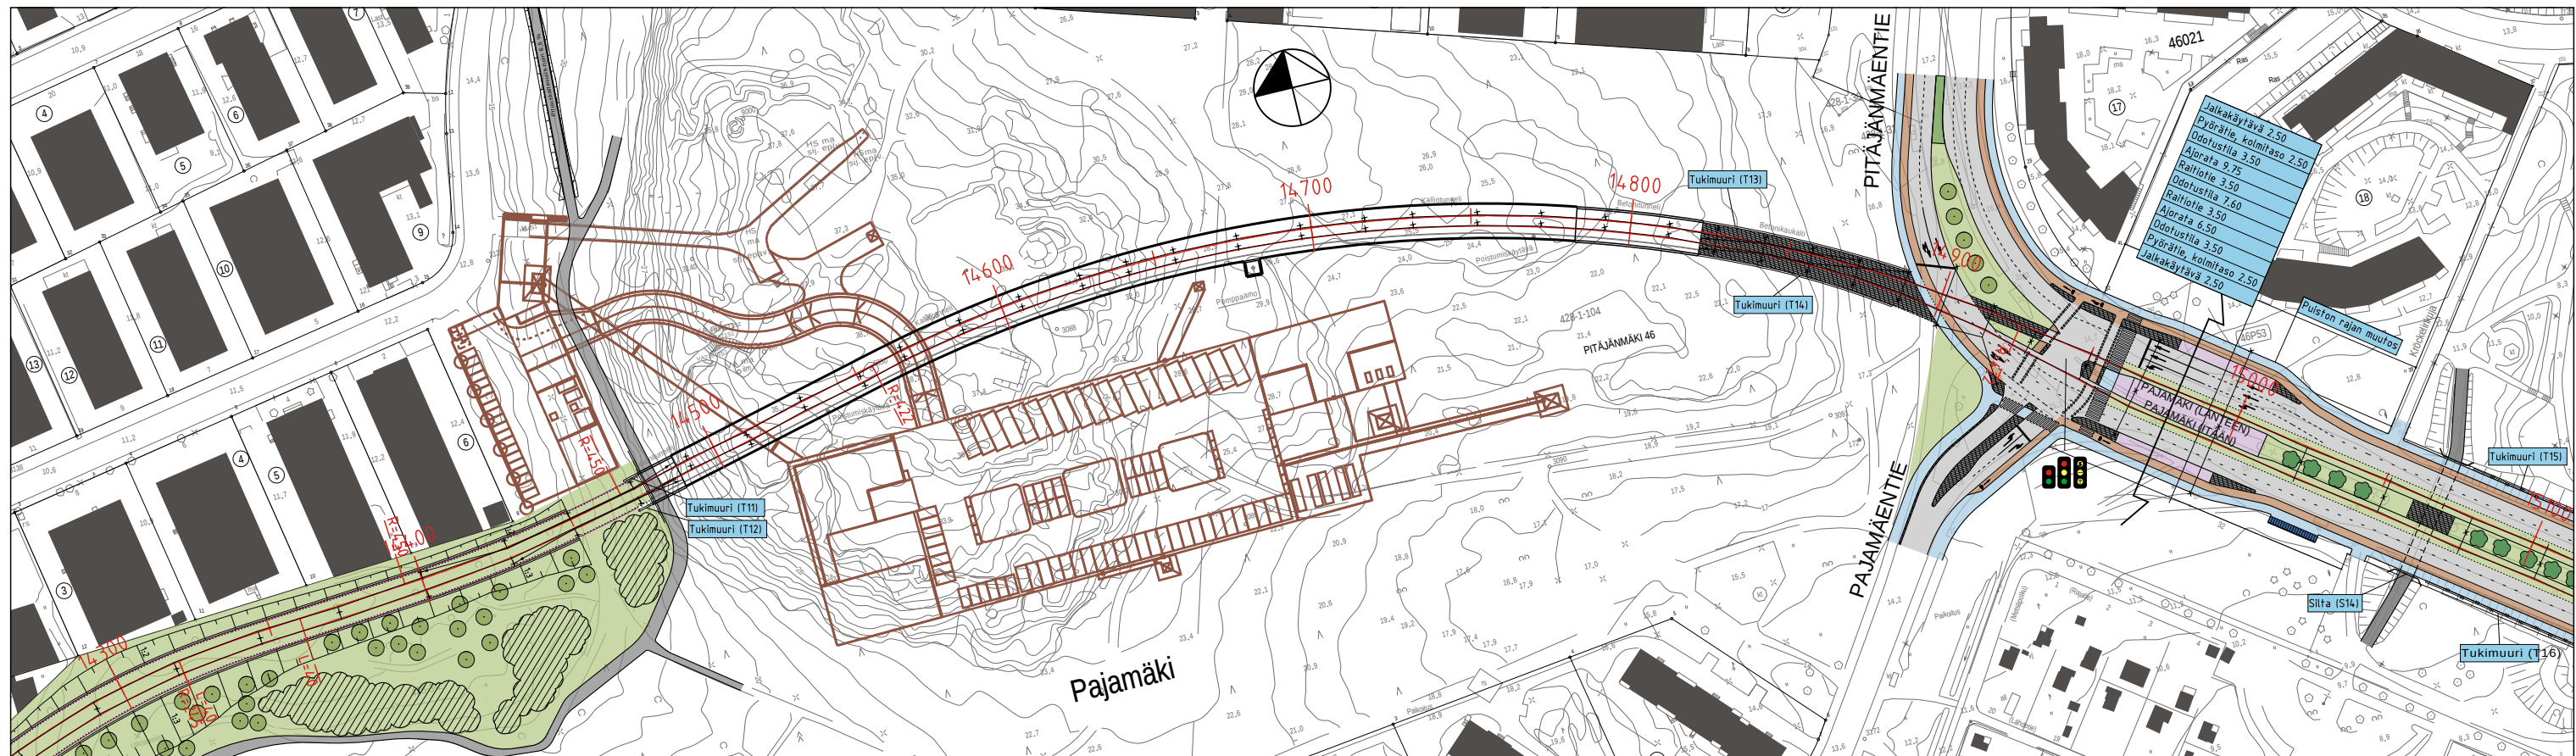

RAITIOTIE

AJORATA

PYÖRÄILY

JALANKULKU

YHDISTETTY JALANKULKU
JA PYÖRÄILY

KIVEYS / PYSÄKKI

KIVITUHKA

NURMI / MATALA VIHERRAKENNE

ISTUTETTAVA PENSASALUE

ISTUTETTAVA PUU

OLEVA SÄILYTETTÄVÄ PUU

OLEVA SÄILYTETTÄVÄ
KASVILLISUUSVYÖHYKE

PYÖRÄPYSÄKÖINTI

RAIDE-JOKERI -
HANKESUUNNITELMA

KEILANIEMI - ITÄKESKUS

ASEMAPIIRUSTUS JA
PITUUSLEIKKAUS

PAALUVÄLI 14 250 - 15 000

Piirustus
RATA 15

Pvm.
30.11.2015

Mittakaava
1:2 000, 1:2 000 / 1:400

HELSINKI

ESPOO
ESBO

HSL
HRT

Elinkeino-, liikenne- ja
ympäristökeskus

RAMBOLL



WSP

0 10 20 30 40 50 100m

0 10 20 30 40 50 100m

0 10 20 30 40 50 100m

0 10 20 30 40 50 100m

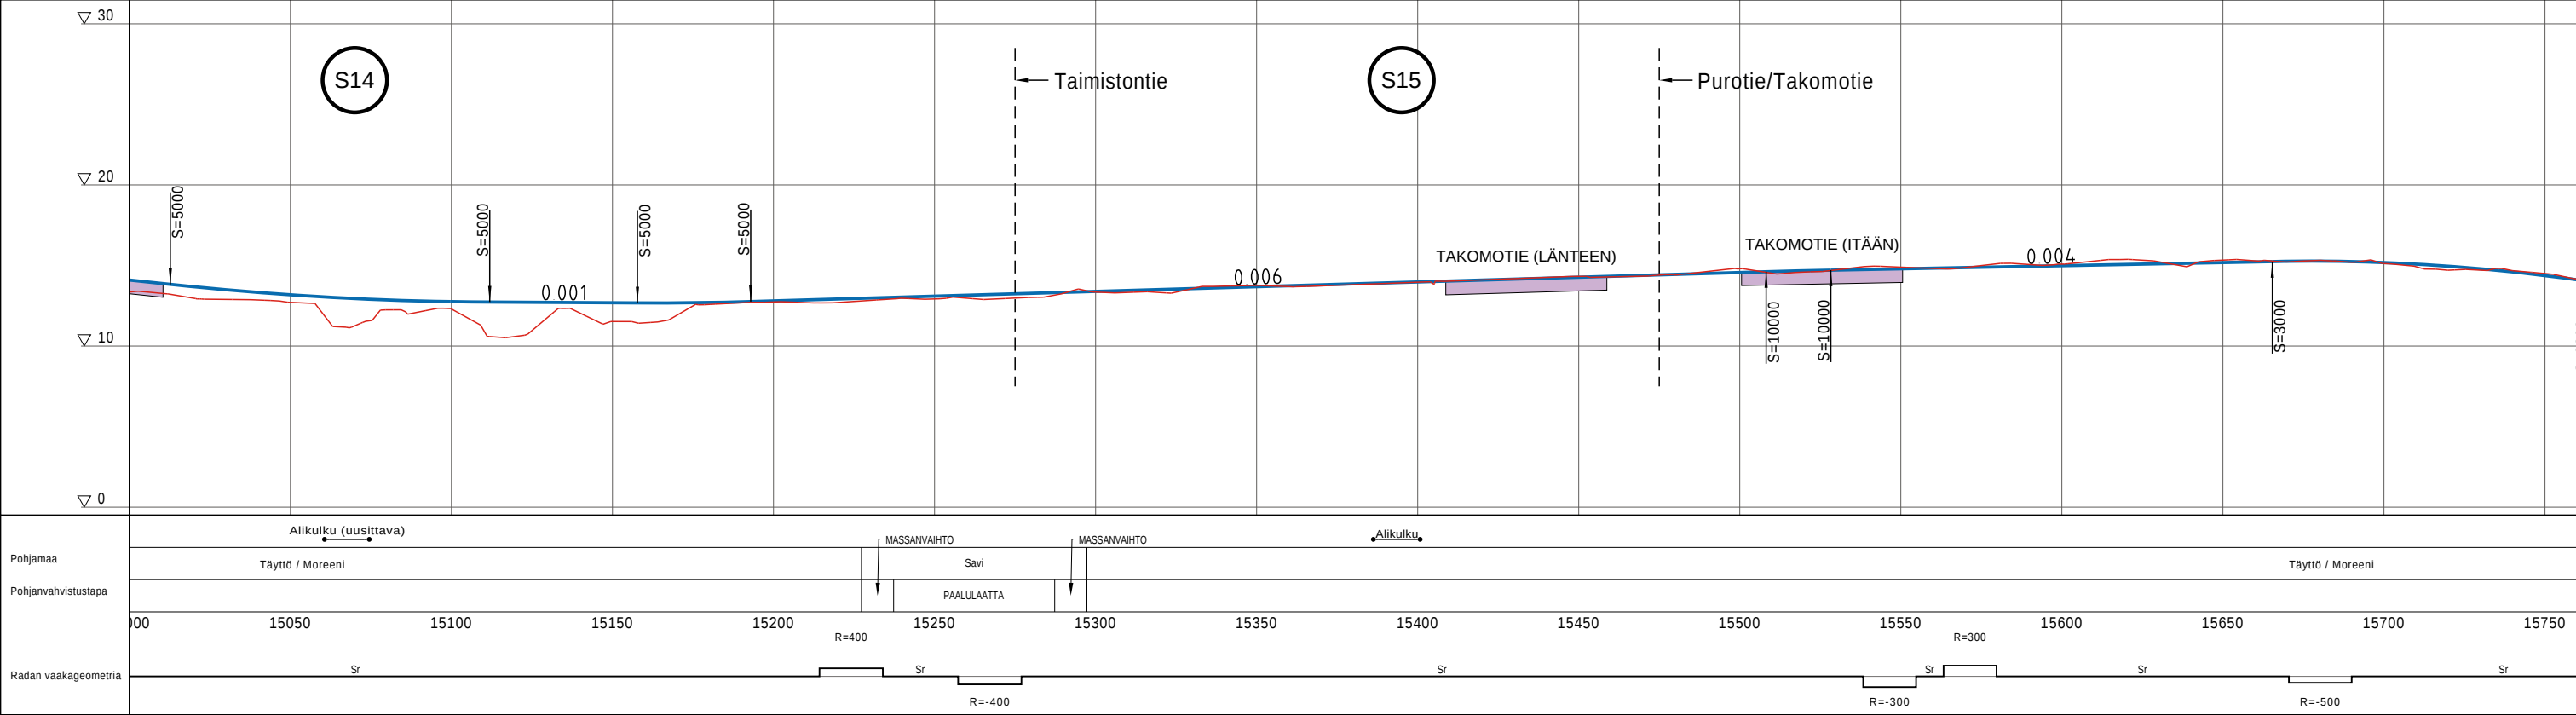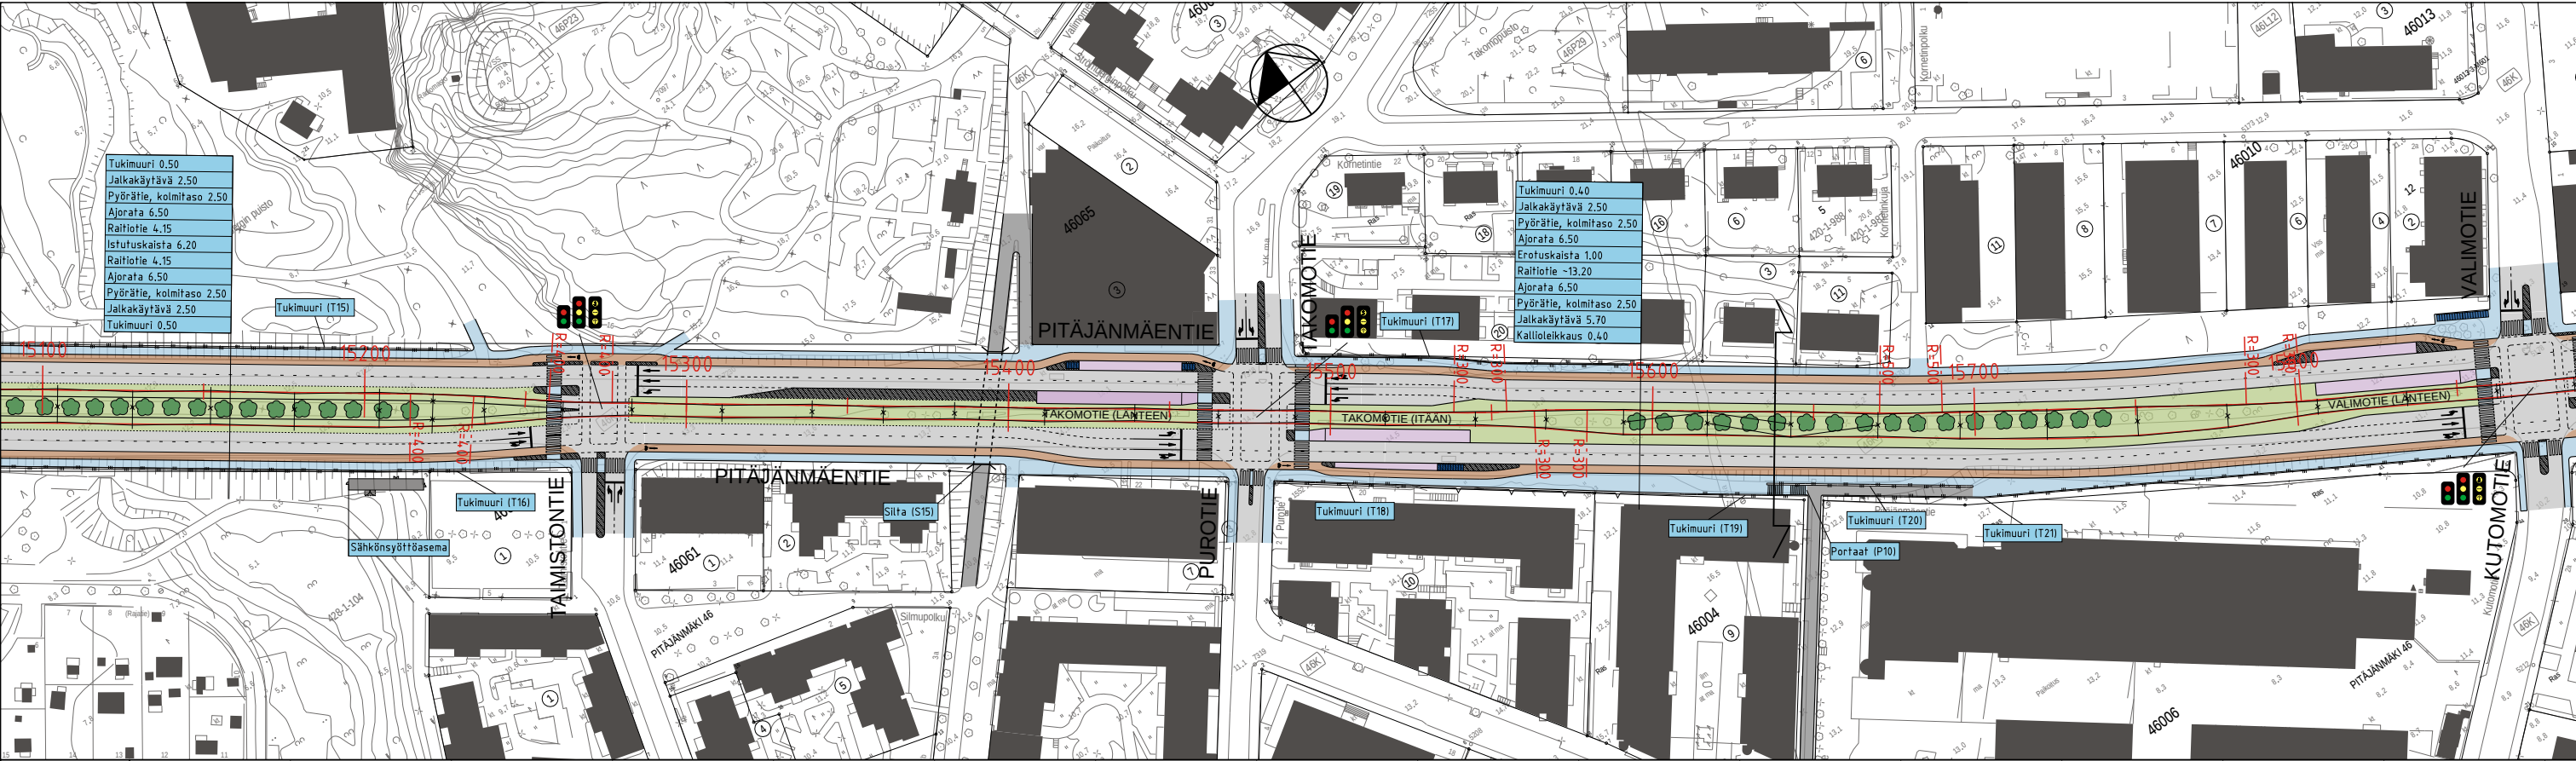

RAITIOTIE

AJORATA

PYÖRÄILY

JALANKULKU

YHDISTETTY JALANKULKU JA PYÖRÄILY

KIVEYS / PYSÄKKI

KIVITUHKA

NURMI / MATALA VIHHERKAISTA

ISTUTETTAVA PENSASALUE

ISTUTETTAVA PUU

OLEVA SÄILYTETTÄVÄ PUU

OLEVA SÄILYTETTÄVÄ KASVILLISUUSVYÖHYKE

PYÖRÄPYSÄKÖINTI

RAIDE-JOKERI -
HANKESUUNNITELMA

KEILANIEMI - ITÄKESKUS

ASEMAPIIRUSTUS JA
PITUUSLEIKKAUS

PAALUVÄLI 15 000 - 15 750

Piirustus
RATA 16

Pvm.
30.11.2015

Mittakaava
1:2 000, 1:2 000 / 1:400

HELSINKI

ESPOO
ESBO

RAMBOLL

HSL
HRT

Elinkeino-, liikenne- ja
ympäristökeskus

WSP

0 10 20 30 40 50 100m

000

15050

15100

15150

15200

15250

15300

15350

15400

15450

15500

15550

15600

15650

15700

15750

000

15050

15100

