
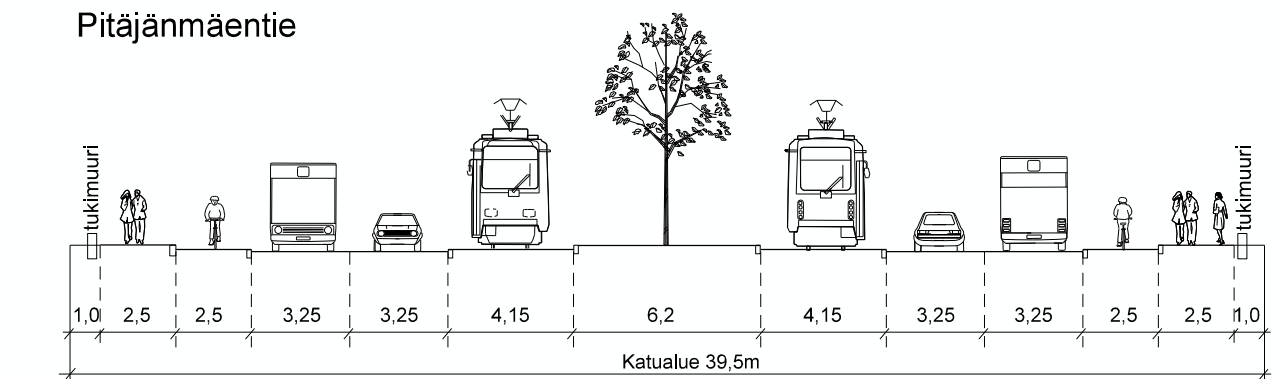
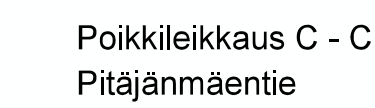
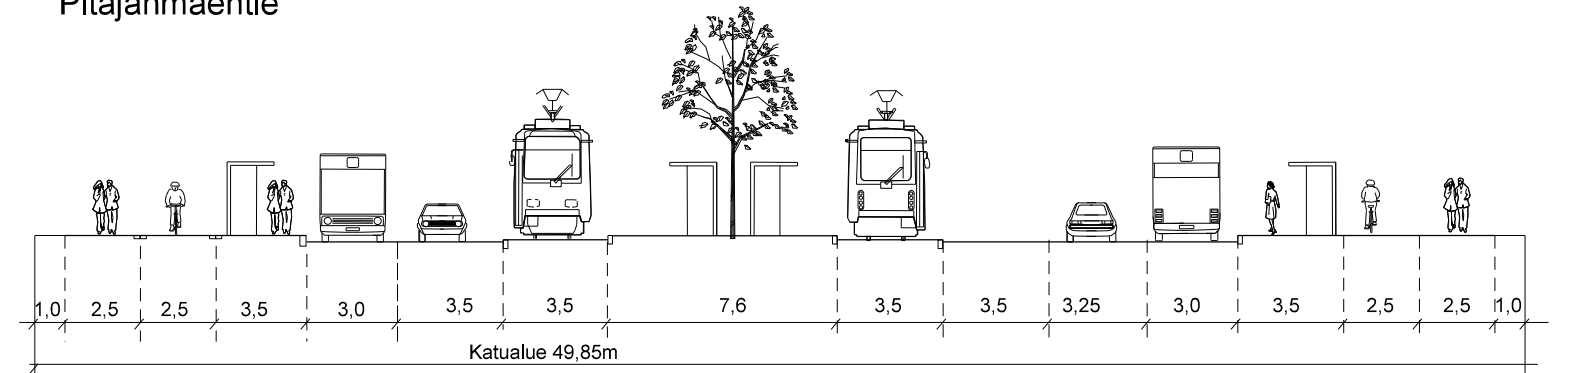
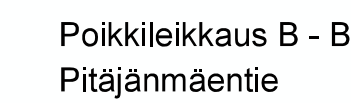
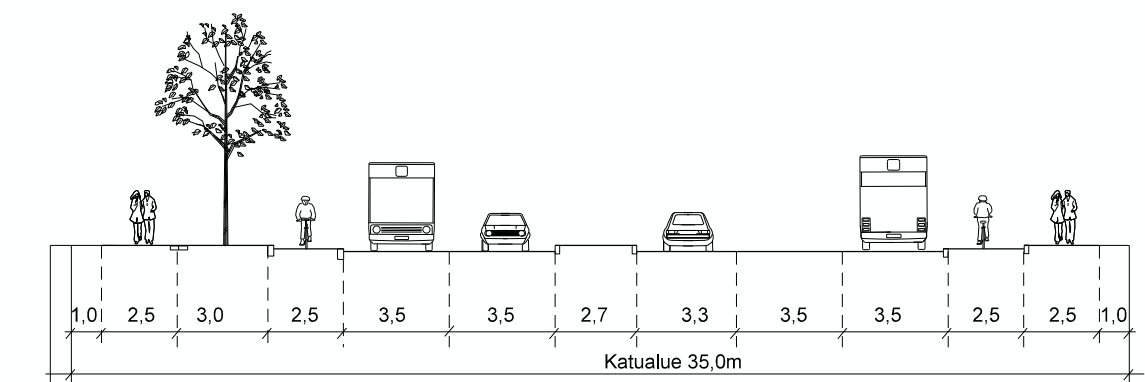


- Suunnitelma-alueen raja
-  Liikennevalot
-  Pyöräkaista
-  Pyörätie
-  Jalkakäytävä
-  Yhdistetty jalankulku ja pyöräily
-  Istutuskaista
-  Koroke
-  Pysäköintipaikat

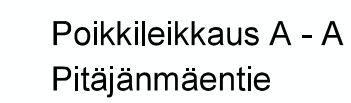

HELSINGIN KAUPUNKISUUNNITTELUVIRASTO LIIKENNESUUNNITTELUOSASTO

Pitäjänmäentien ja Pajamäentien alustava
liikennesuunnitelma

LAATINUT Pirjo Koivunen

PIIRTÄNYT Pirjo Koivunen

TARKISTANUT

PIIRUSTUS NNNN-N

KAUPUNGINOSA 46, Pitäjänmäki

MITTAKAAVA 1:1000

PÄIVÄYS NN.NN.20NN

HYVÄKSYTTY XXX, NN.NN.20NN

LIIKENNESUUNNITTELUPÄÄLLIKKÖ

Tasokoordinaatisto / Plankoordinaatsystem: *ETRS-GK25*
Korkeusjärjestelmä / Höjdsystem: *N2000*