


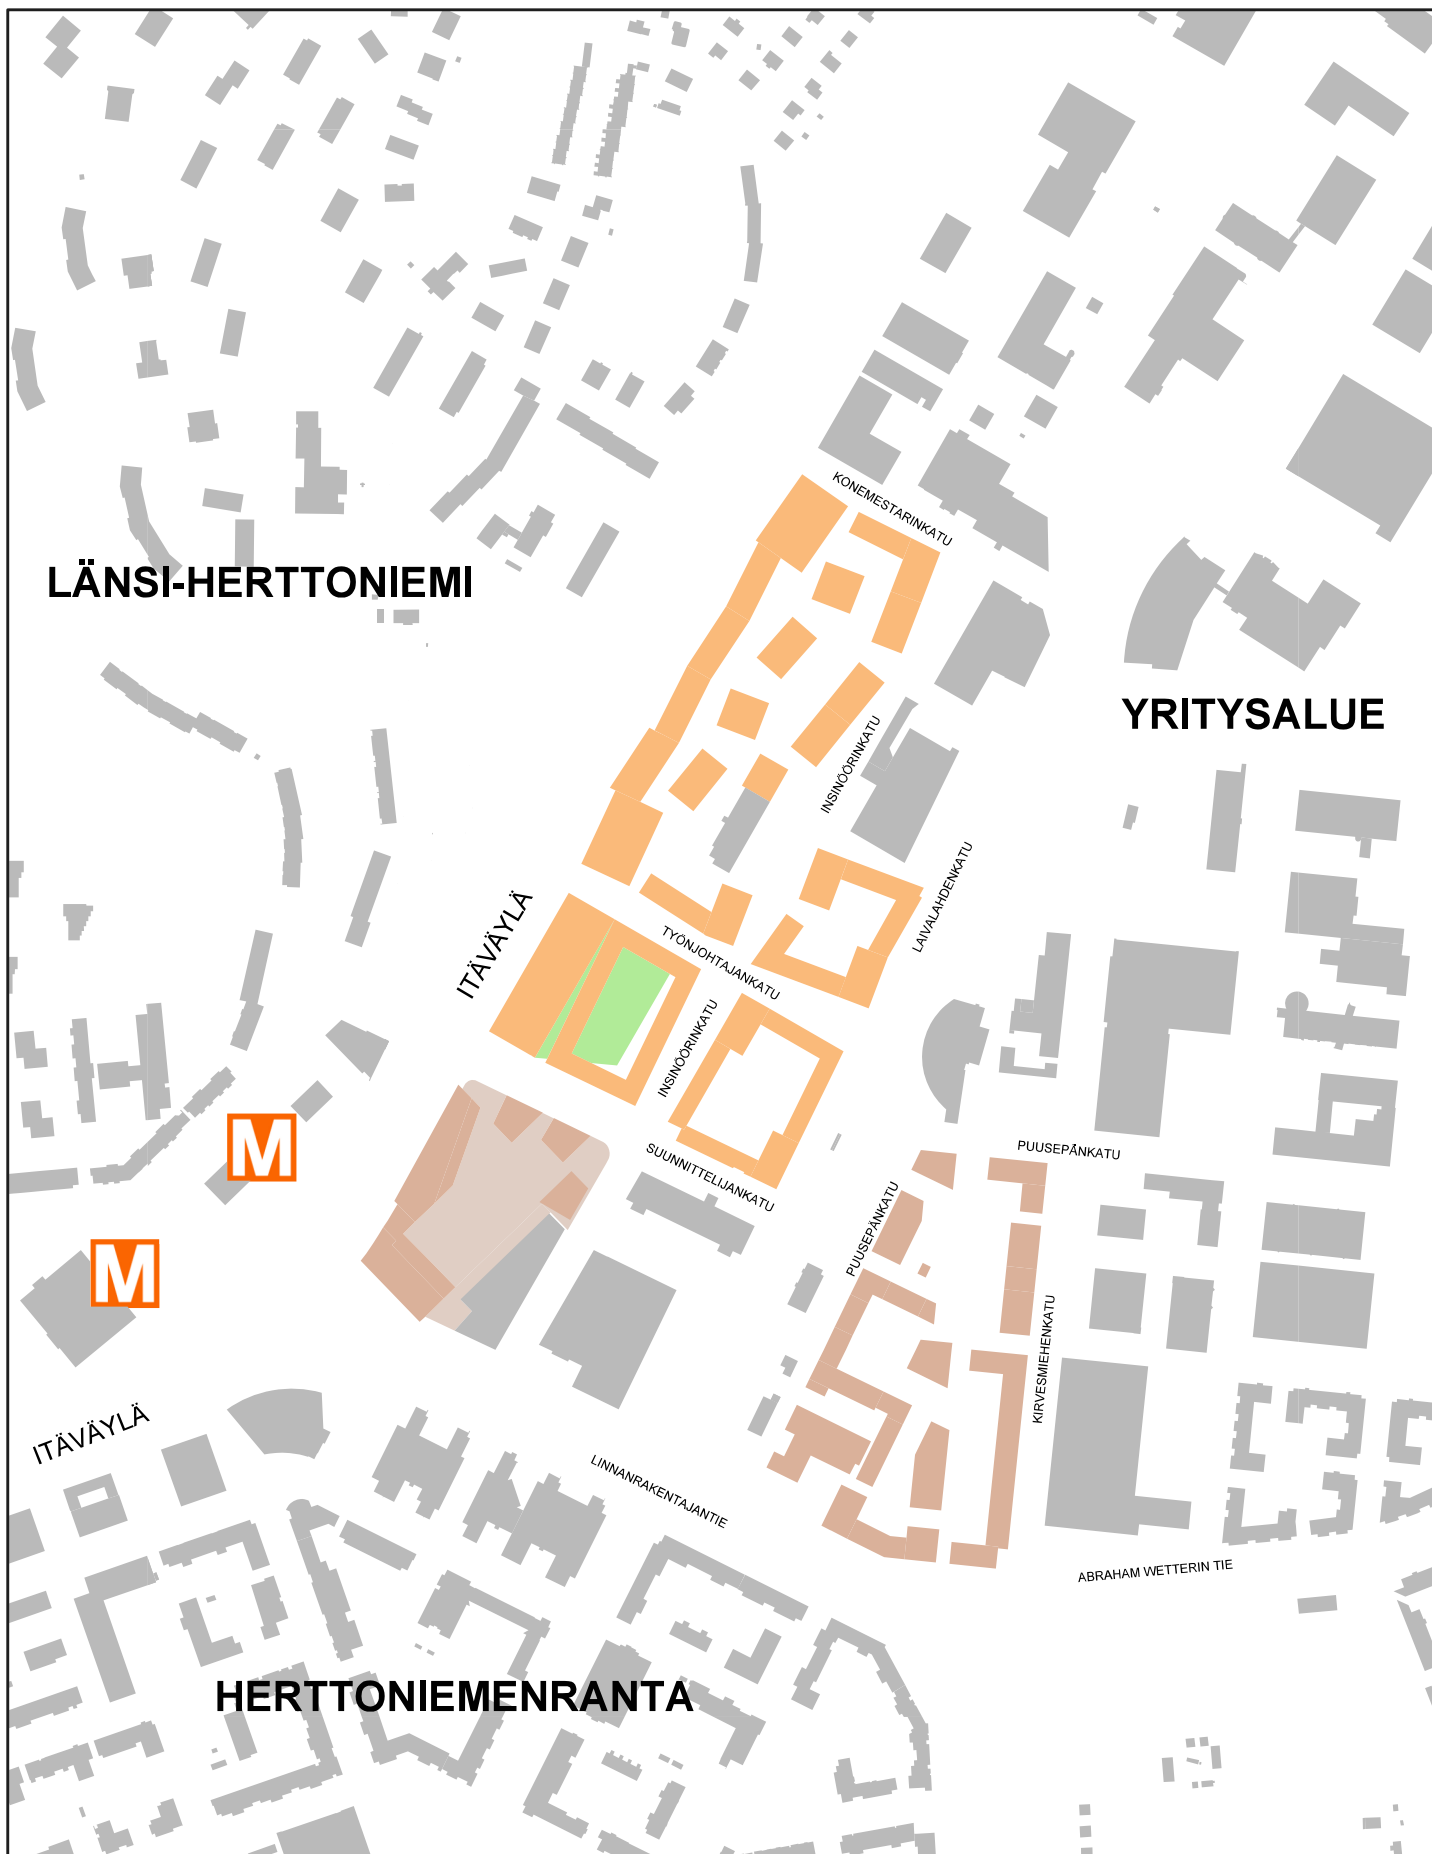

TYÖNOHJAJANKADUN KORTTELIT // ASEMAKAAVAN MUUTOS

1:5000

RAKEISUUSKUVA

- Suunniteltu uudisrakennus muutosalueella
- Suunniteltu rakennus muutosalueen ulkopuolella
- Oleva rakennus