
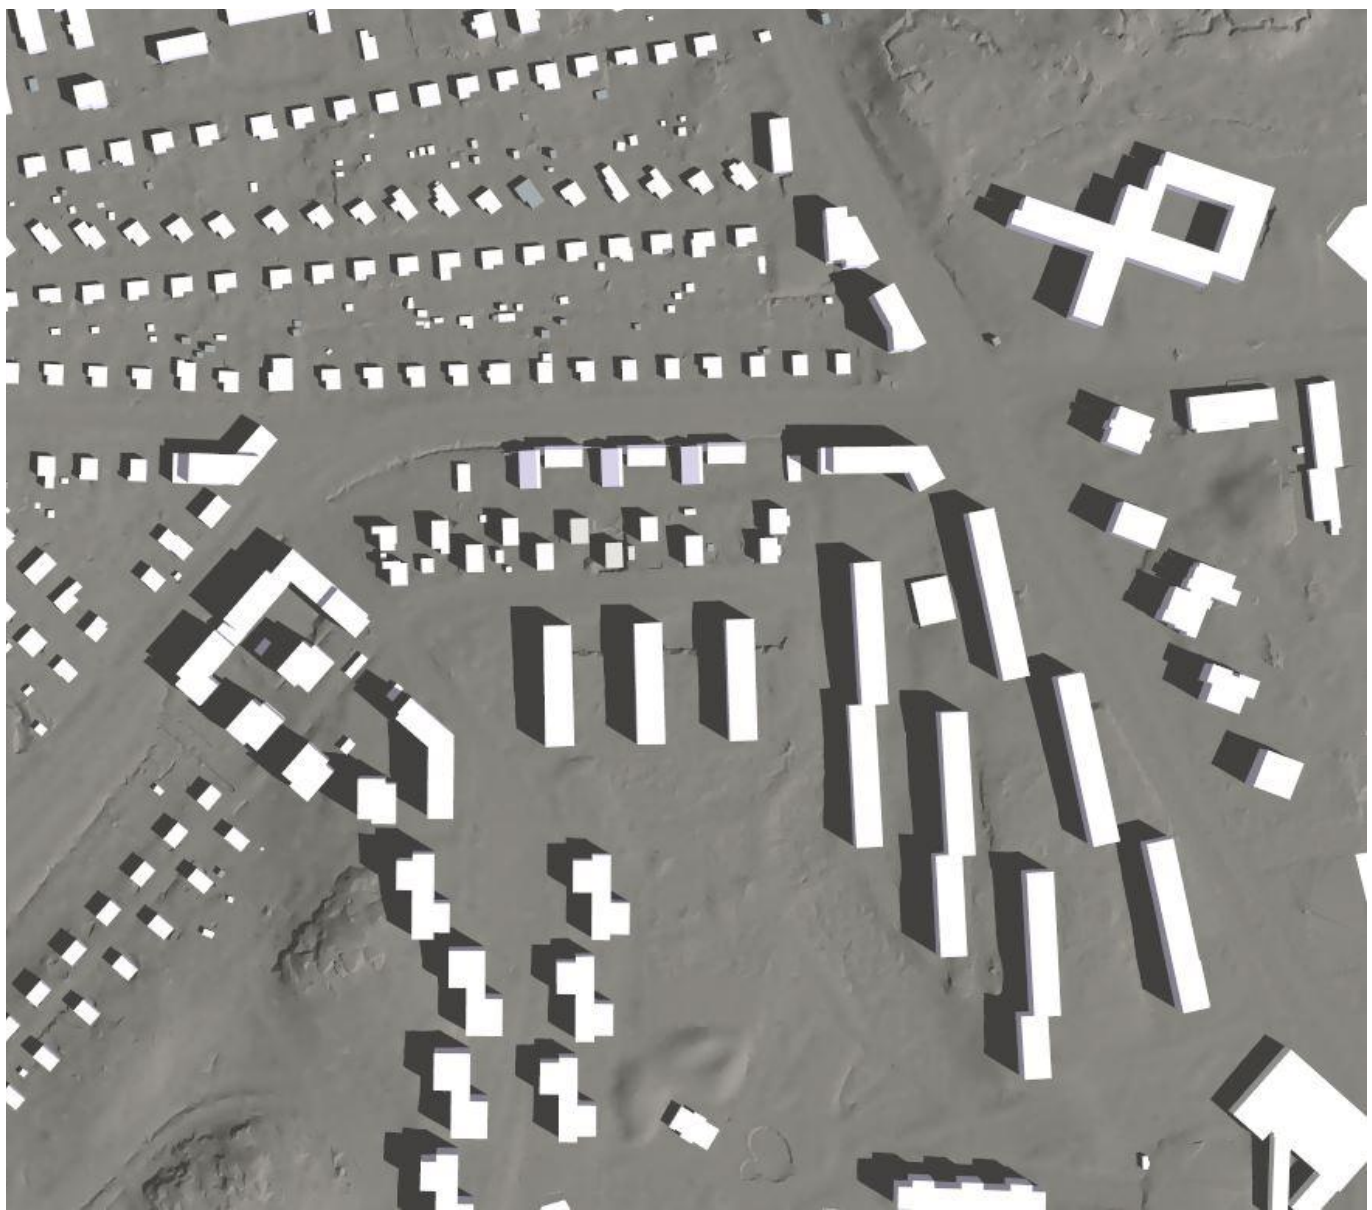
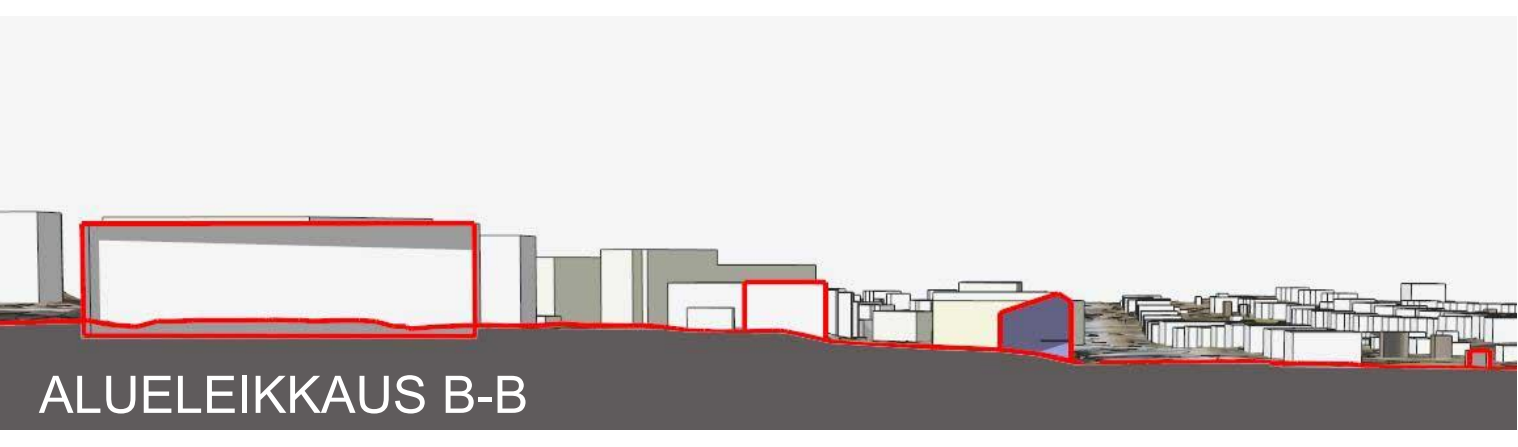


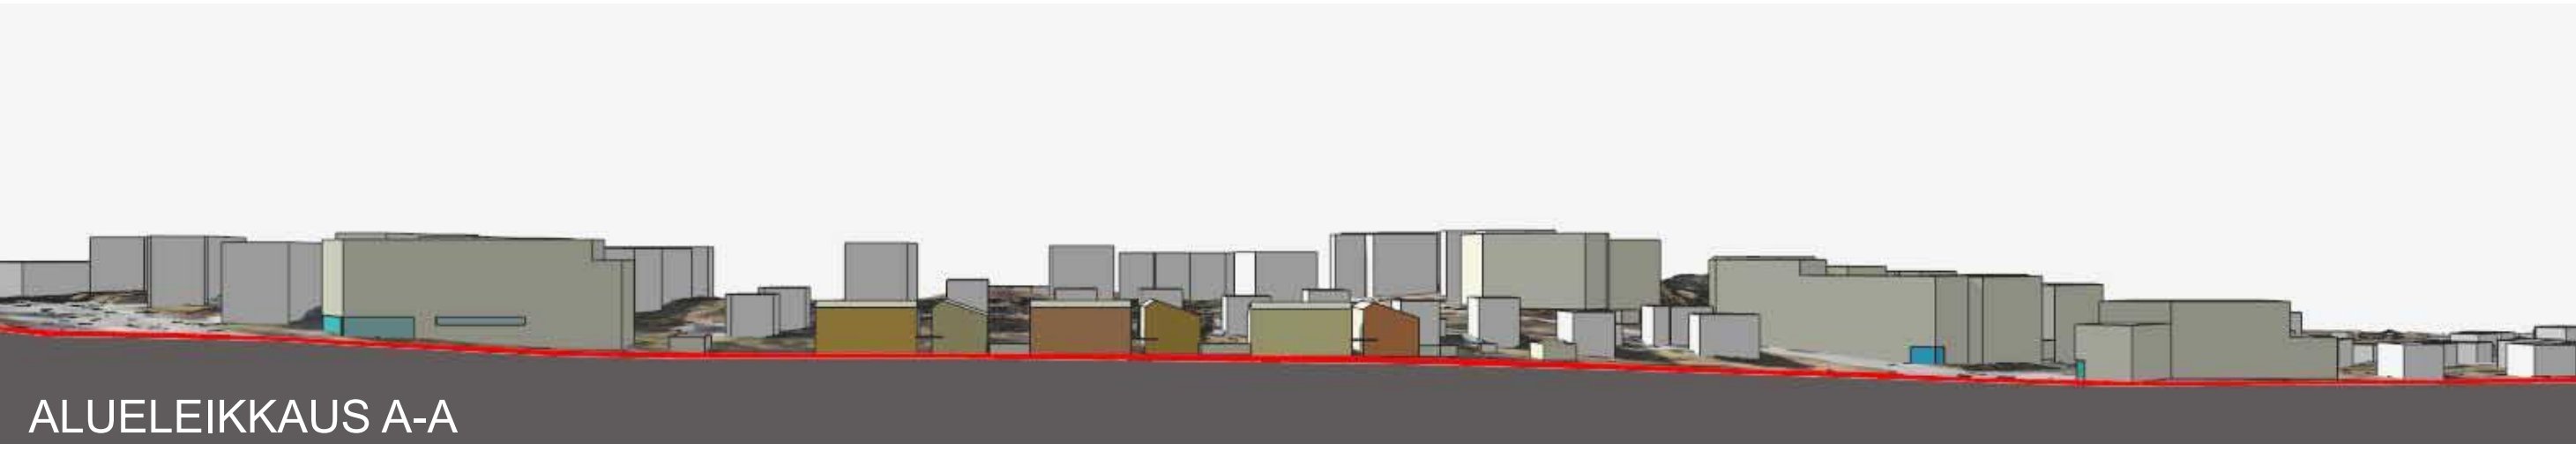

Täydennetty osallistumis- ja arviointisuunnitelma sekä valmisteluaineistoa (mm. täydennetty kartta suunnittelualueesta ja asemakaavaluonnos) on esillä **1.-24.3.2016**:

- Maunulan kirjastossa, Suursuonlaita 6
- Info- ja näyttelytila Laiturilla, Narinkka 2
- Kaupunkisuunnitteluvirastossa, Kansakoulukatu 3, 1. krs
- www.hel.fi/ksv kohdassa Nähtävänä nyt.

Esittely- ja keskustelutilaisuus on ma 7.3. klo 17.30 Ratikkanäyttelyssä Laiturilla, Narinkka 2. Näyttelyssä on esillä mm. Raide-Jokerisuunnitelman pitkä pienoismalli ja muita Raide-Jokeriin liittyvää aineistoa.

Lisäksi kaavan valmistelijat ovat tavattavissa Maunulan kirjastossa 21.3.2016 klo 18-19.30 ja kaupunkisuunnitteluvirastossa sopimuksen mukaan.

Mielipiteet täydennetystä osallistumis- ja arviointisuunnitelmasta sekä valmisteluaineistosta tulee esittää viimeistään **31.3.2016**.

Lisätietoja

arkkitehti Ann Charlotte Roberts puhelin 310 37033 sähköposti anncharlotte.roberts(a)hel.fi	liikenneinsinööri Kari Tenkanen puhelin 310 37132 sähköposti kari.tenkanen(a)hel.fi
--	---

