


OULUNKYLÄ, Käskynhaltijantien ympäristö, kaavamuutosluonnos esillä 1.3. – 24.3.

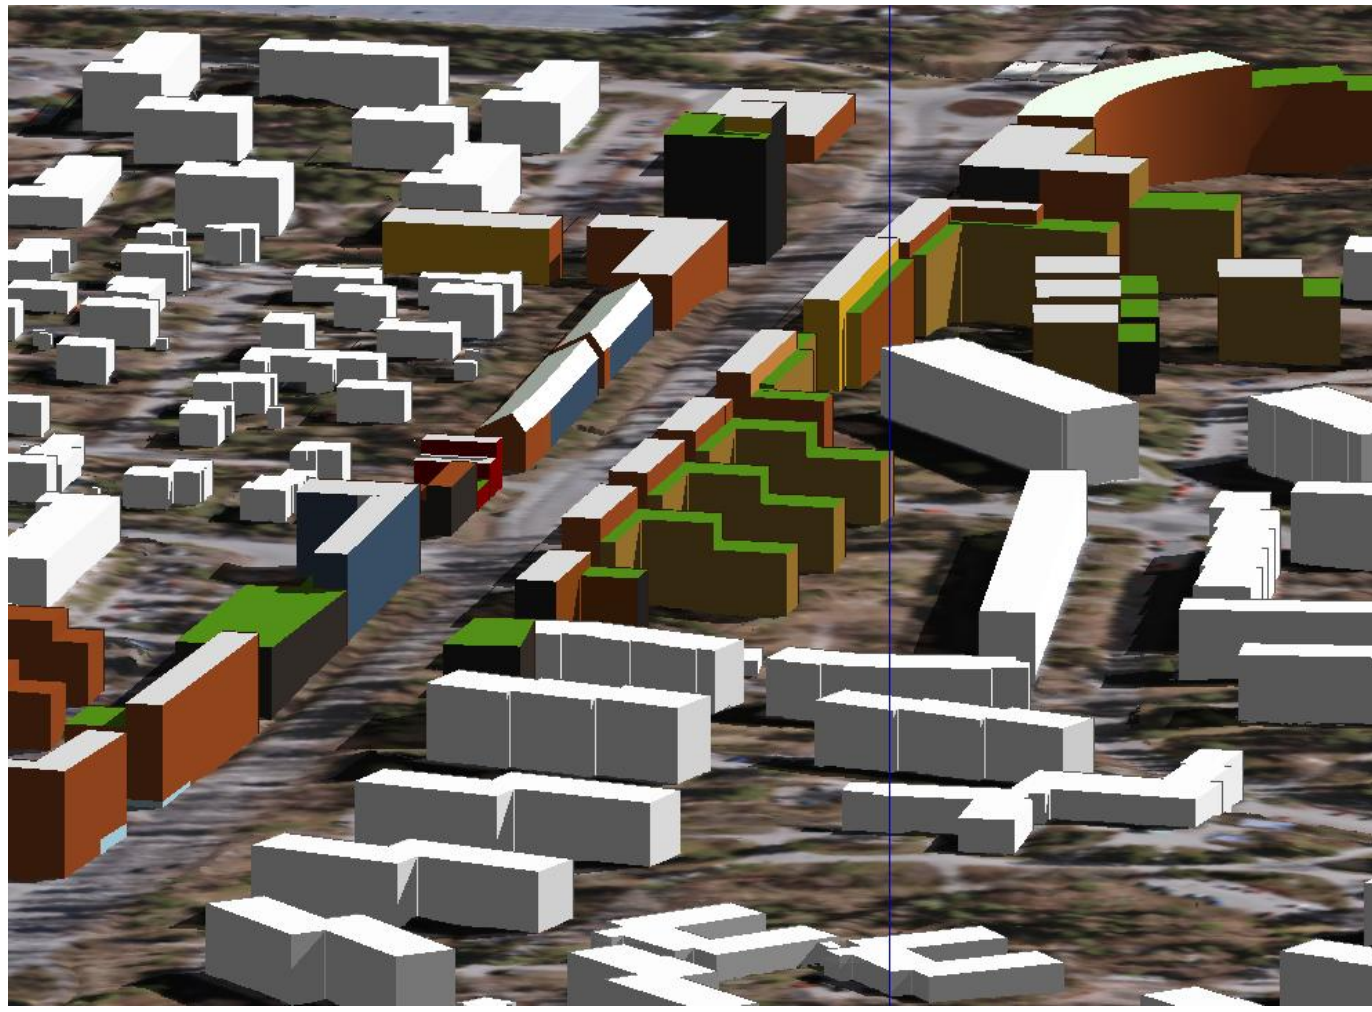


UUSIA RAKENNUKSIA KÄSKYNHALTIJANTIEN VARRELLA, NÄKYMÄ LÄNNESTÄ ITÄÄN



KÄSKYNHALTIJANTIE LÄNNESTÄ ITÄÄN



NÄKYMÄ TUUSULANVÄYLÄN SILLALTA


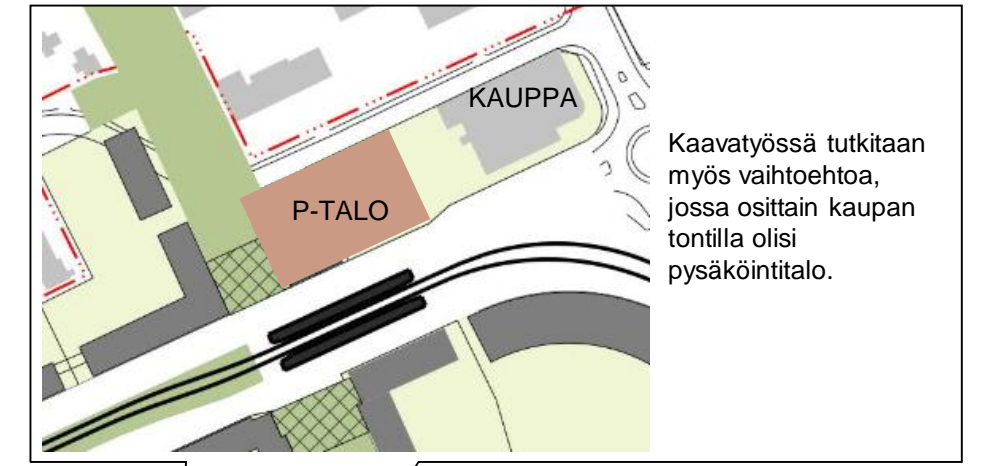


Kaavatyössä tutkitaan myös vaihtoehtoa, jossa osittain kaupan tontilla olisi pysäköintitalo.

Käskynhaltijantien katualuetta on tarkoitus leventää tulevaa Raide-Jokerin pikaraitiotietä varten. Kadun kummallekin puolelle on suunnitteilla uusia asuntoja yhteensä n. 1 800 asukkaalle.

Kadun varren asuinrakennukset ovat 2-6 kerroksisia. Lisäksi kaupan viereen on tutkittu yhtä 8-kerroksista asuinrakennusta. Raide-Jokerin pysäkkien läheisyydessä on liiketilaa rakennusten 1.kerroksissa.

Alueen läpi suunnitellaan kahta pohjois-eteläsuuntaista viherreittiä. Rakennusvirasto ja Kaupunkisuunnitteluvirasto teettävät parhaillaan konsulttityönä puistoreittien yleissuunnitelmaa. Tarkoituksen on tutkia kehämäistä viherreittiä.

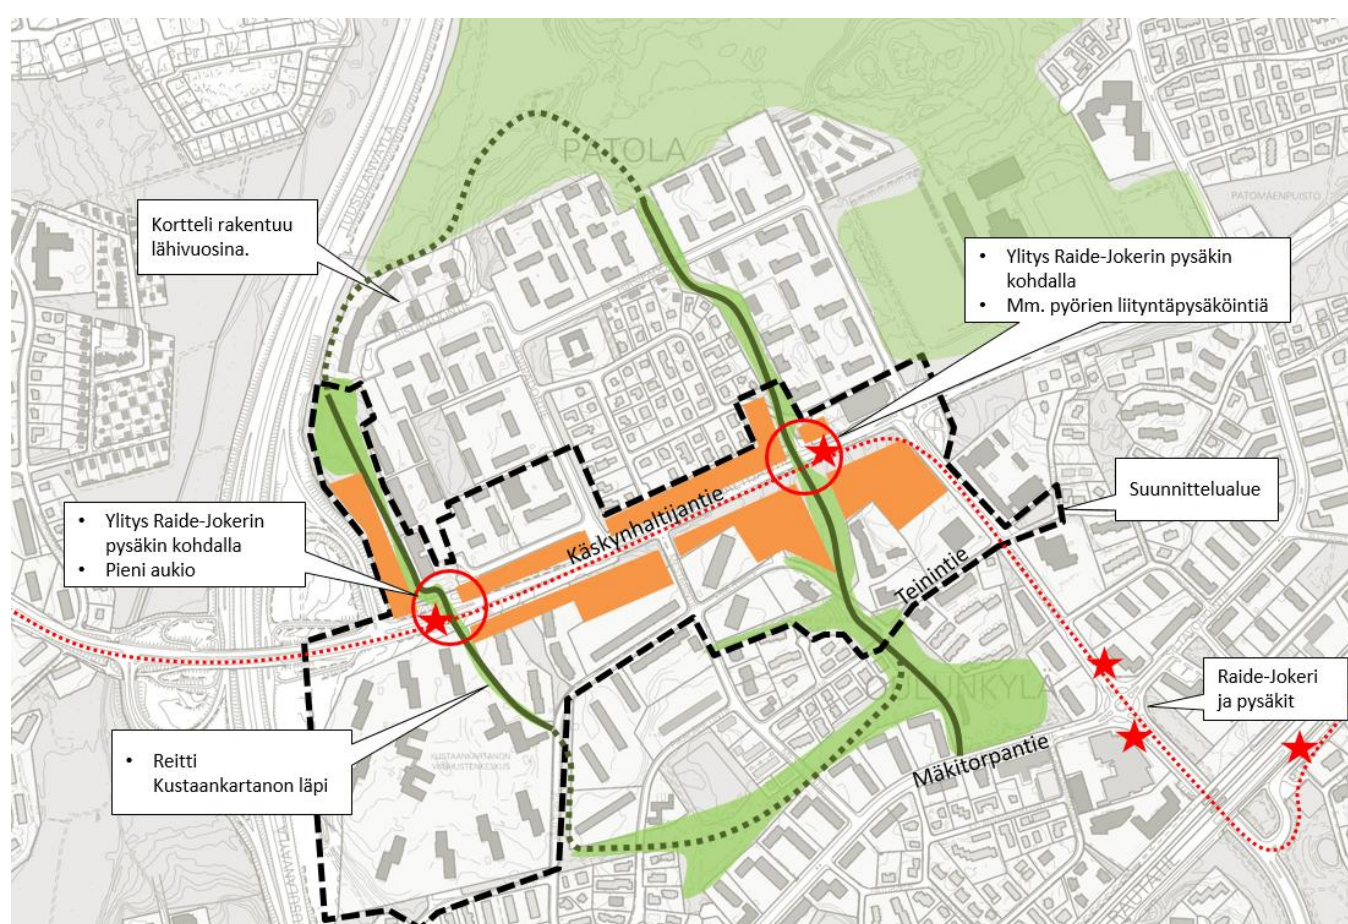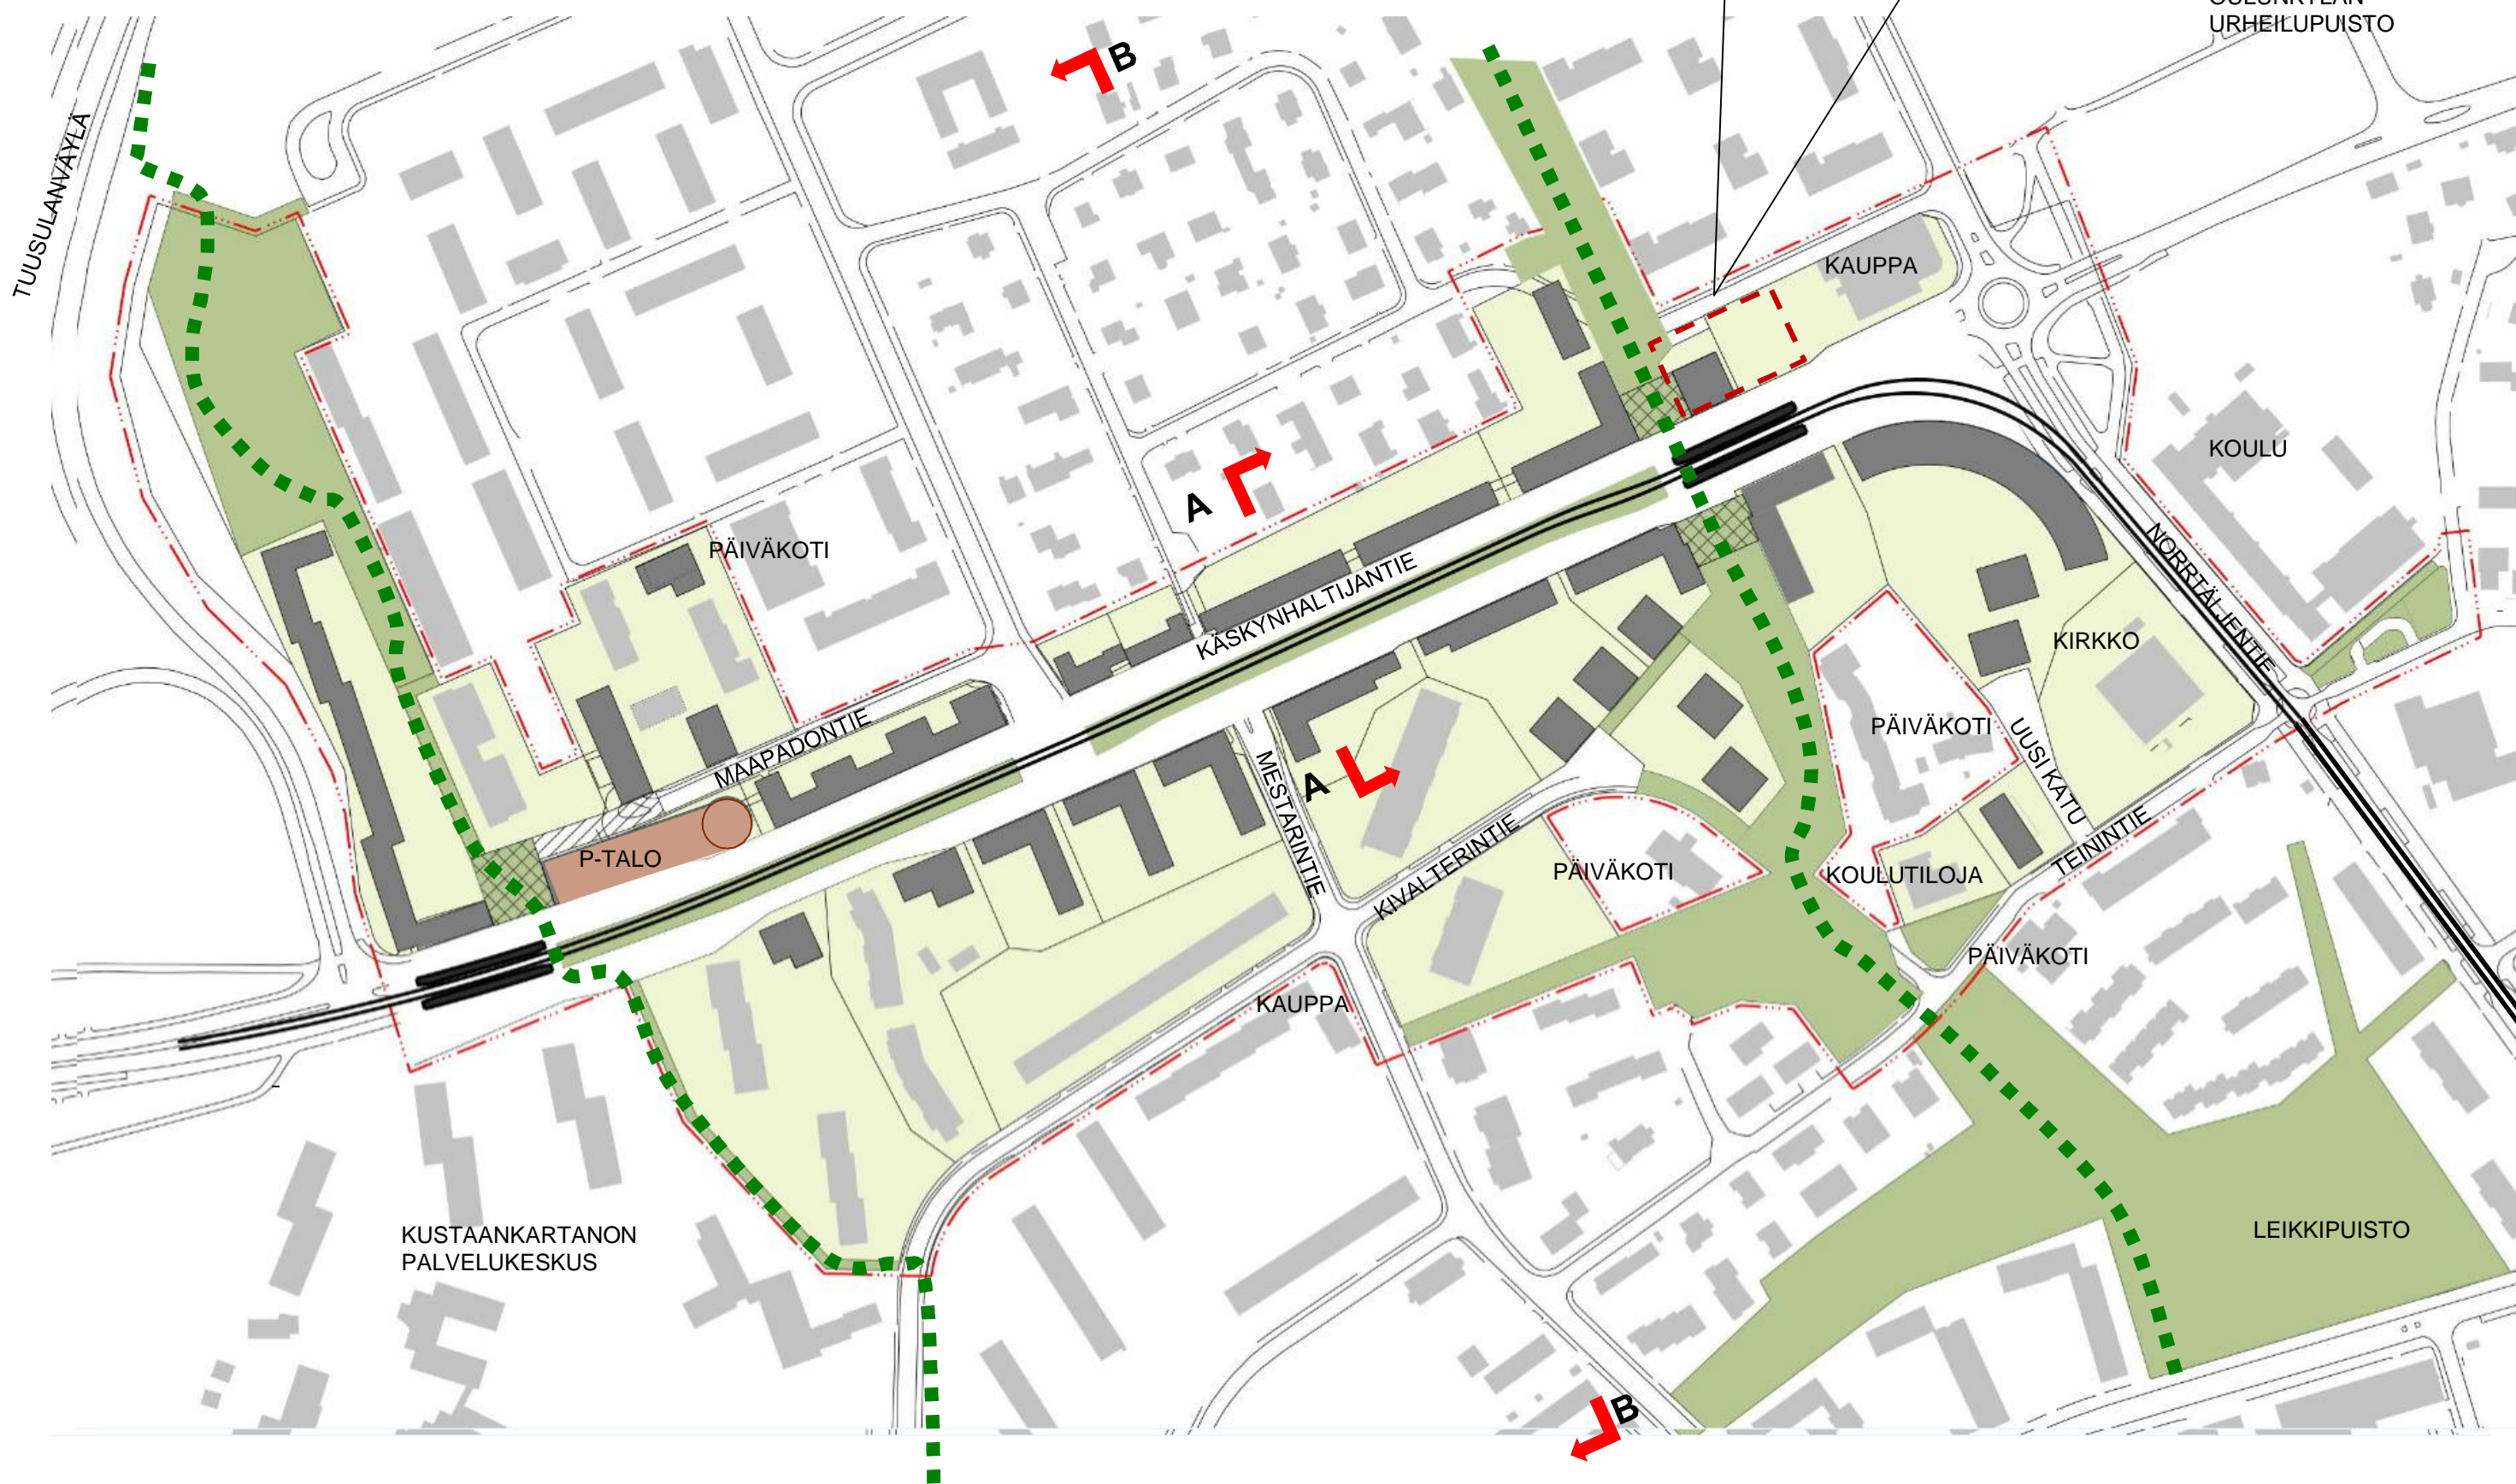


VIHERREITTI POHJOISEEN

Kustaankartanon rakennuskokonaisuuteen kuuluvat kaksi rakennusta on tarkoitus suojella. Teinintie 8 koulukäytössä oleva rakennus on jo nyt suojeltu ja merkintä on tarkoitus säilyttää.



SUOJELTAVAT RAKENNUKSET KIVALTERINTIELLÄ JA TEININTIELLÄ

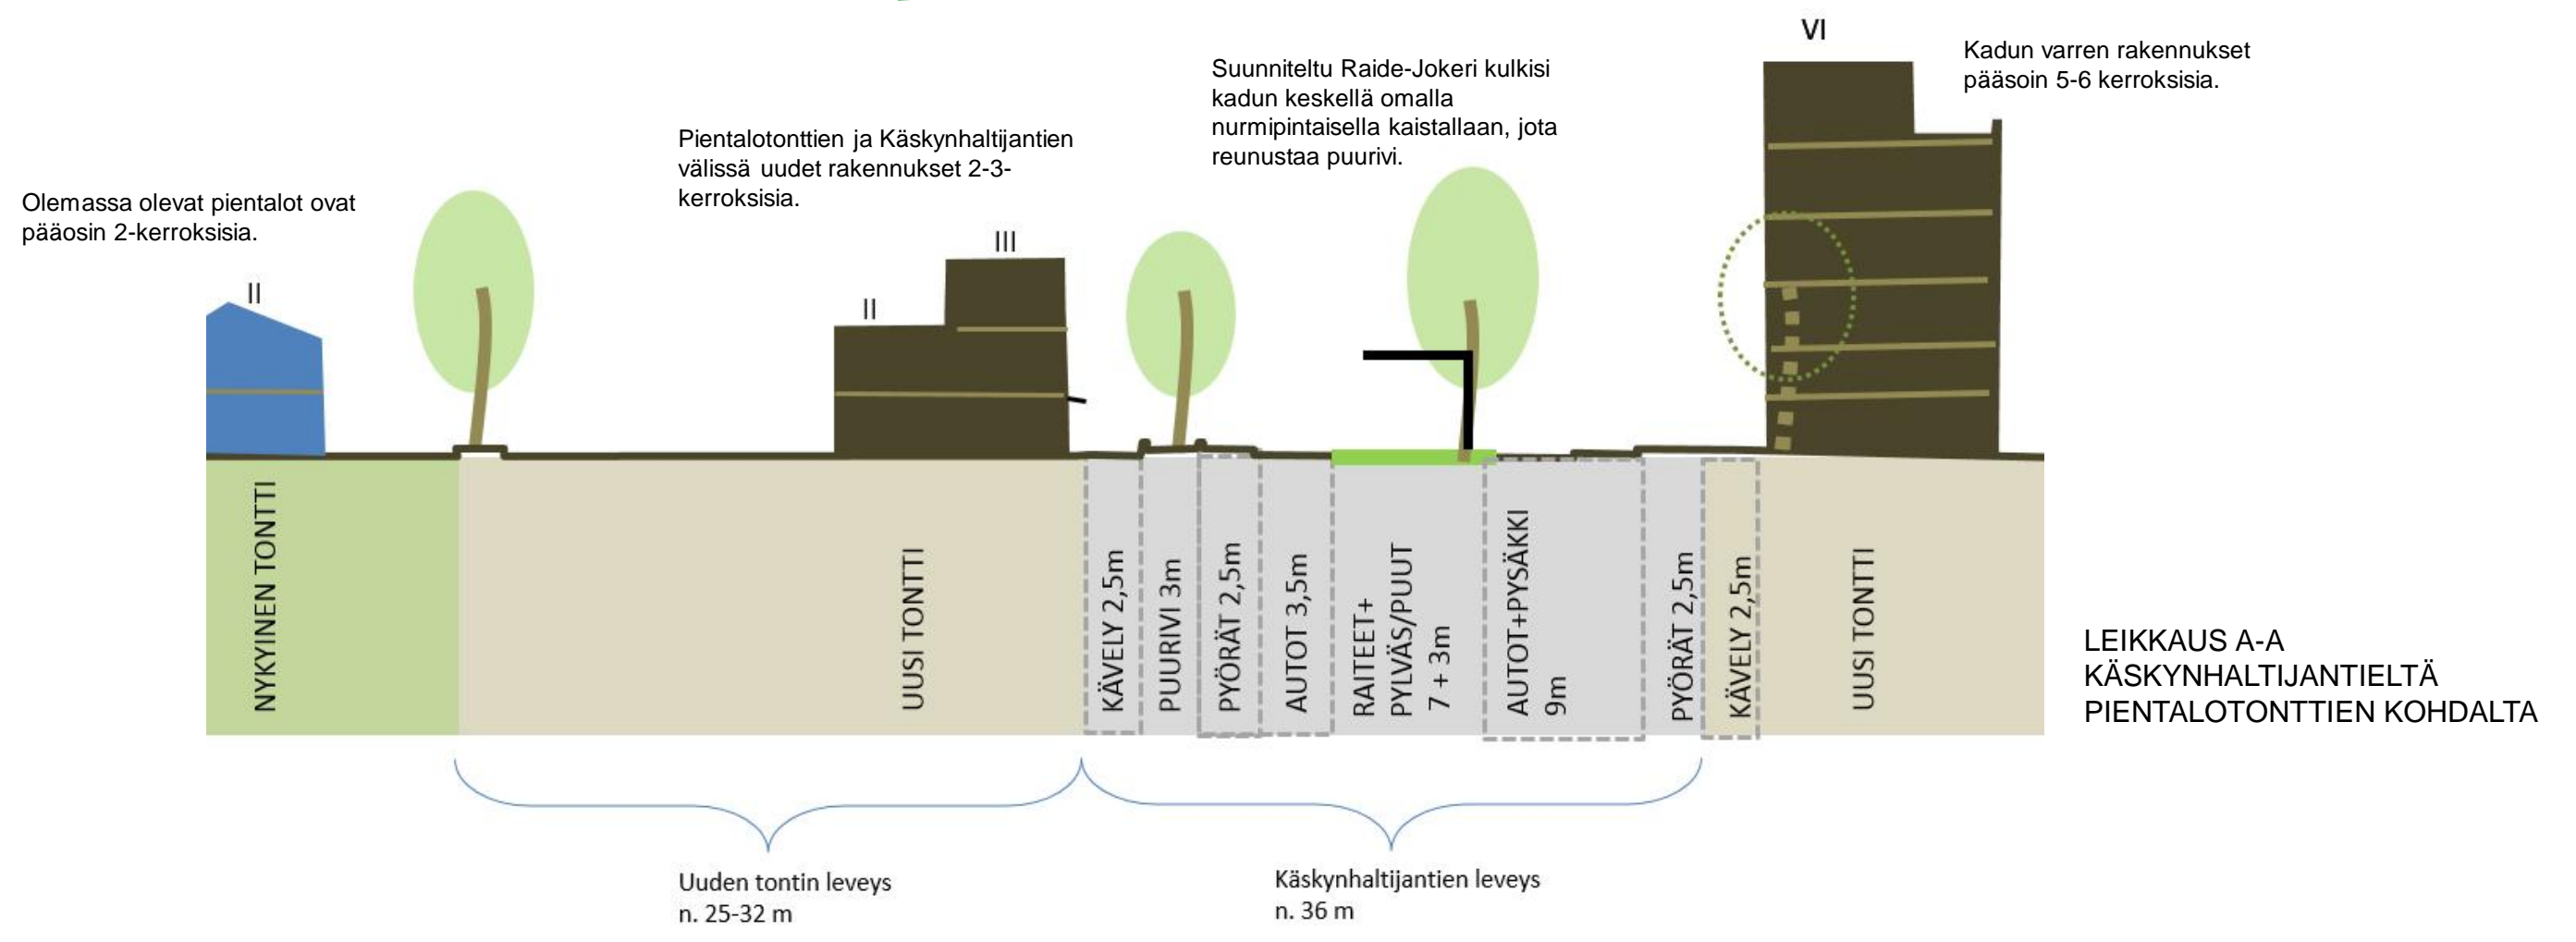

Täydennetty osallistumis- ja arviointisuunnitelma sekä kaavaluonnos ja muu valmisteluaineisto esillä 1.3.-24.3.

- Oulunkylän kirjastossa, Kylänvanhimmantie 27
- Info- ja näyttelytila Laiturilla, Narinkka 2, Kamppi
- kaupunkisuunnitteluvirastossa, Kansakoulukatu 3, 1. krs
- www.hel.fi/ksv (kohdassa "Nähtävänä nyt").

Keskustelutilaisuus on maanantaina 7.3. klo 17.30 Ratikkanäyttelyssä Laiturilla, Narinkka 2. Lisäksi kaava valmistelijat ovat tavattavissa Oulunkylän kirjastossa tiistaina 15.3. kello 18-19.30.

Mielipiteet kirjallisesti viimeistään 31.3.2016

Lisätietoja

- Sari Ruotsalainen, arkkitehti p. 310 37373
- Kari Tenkanen, liikenneinsinööri p. 310 37132



UUSIA RAKENNUKSIA KÄSKYNHALTIJANTIEN VARRELLA LÄNNESTÄ KATSOTTUNA

LEIKKAUS B-B



Mäkitorpantie

Kivalterintie

Käskynhaltijantie

Hirsipadontie