



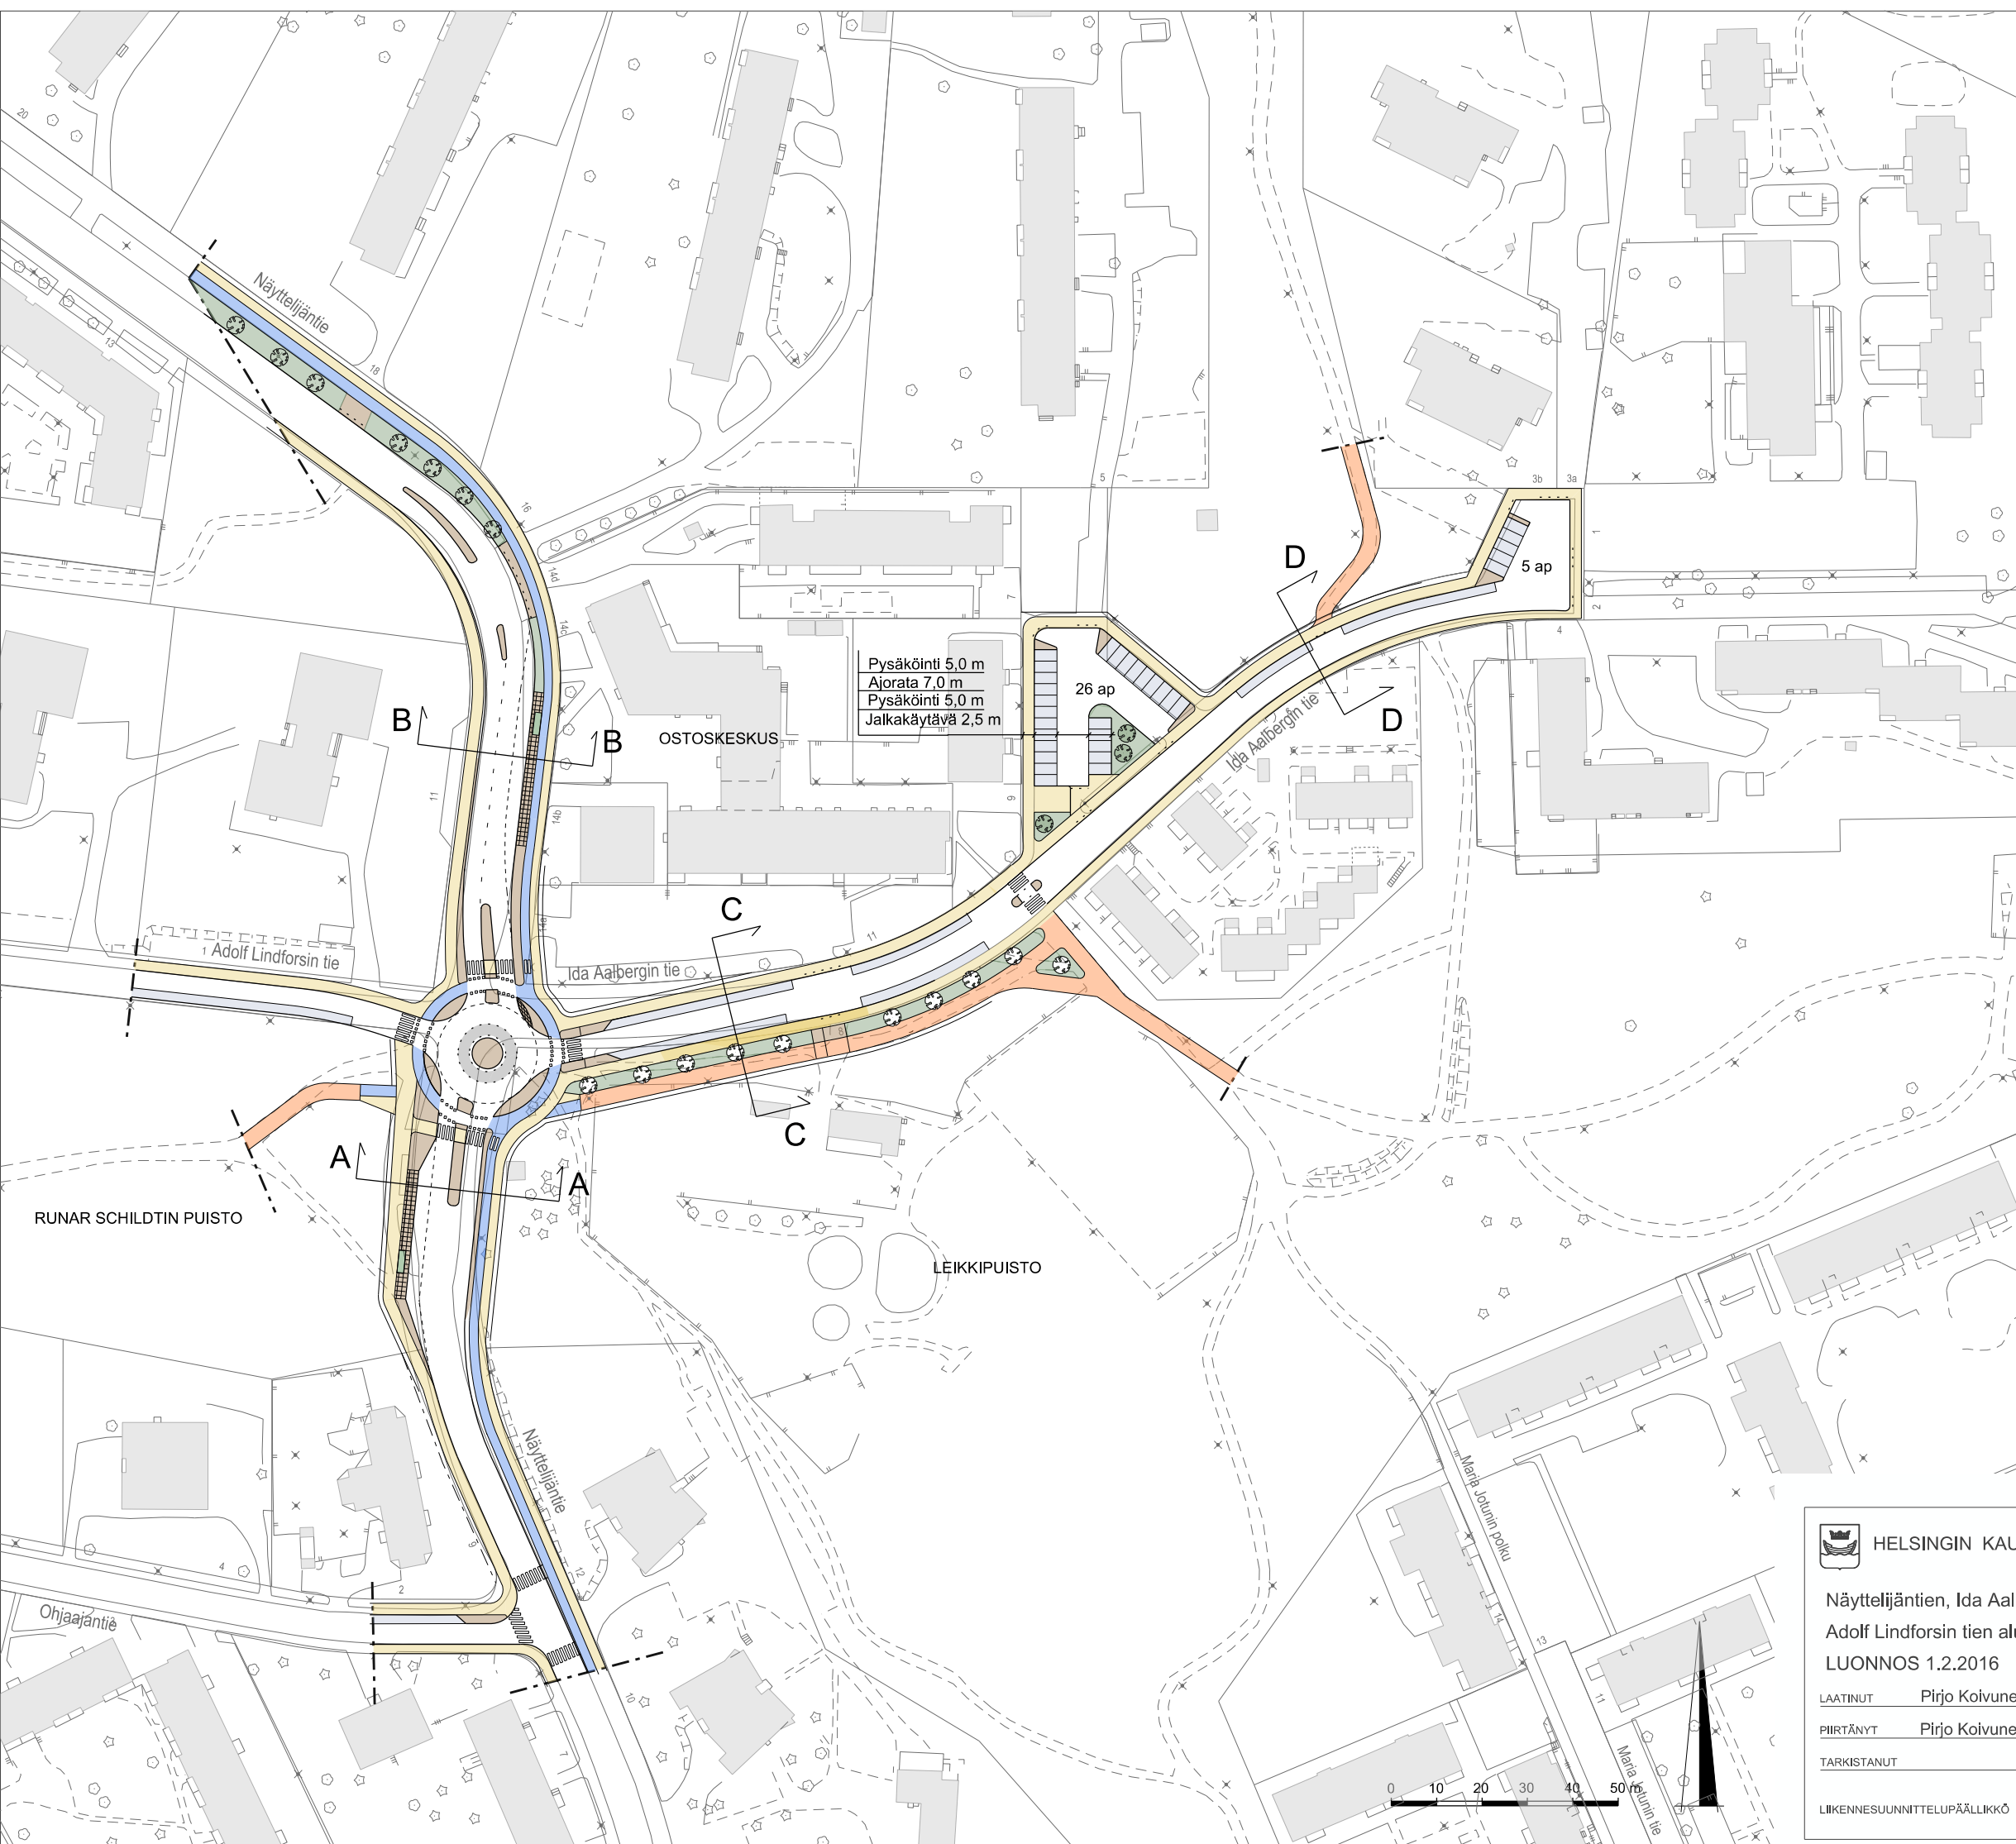


POIKKILEIKKAUKSET


NÄYTTELIJÄNTIE A - A

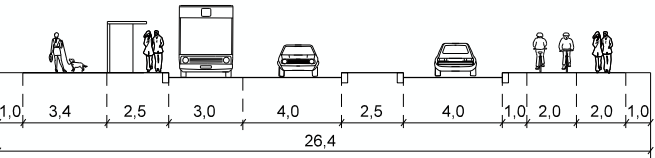


NÄYTTELIJÄNTIE B - B

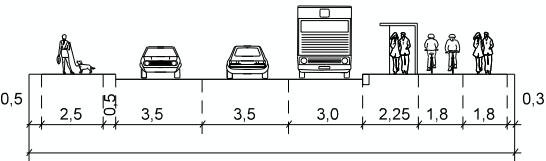

IDA AALBERGIN TIE C - C

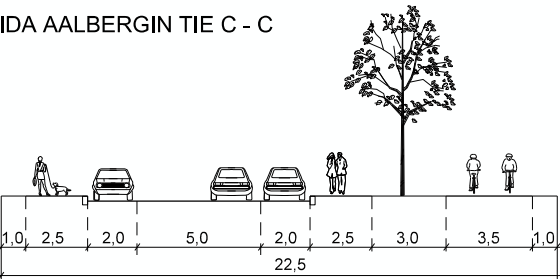

IDA AALBERGIN TIE D - D

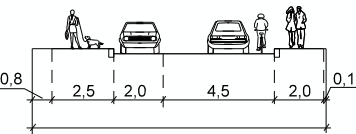

SELITE

- Suunnitelma-alueen raja
- Pyörätie
- Jalkakäytävä
- Yhdistetty jalankulku ja pyöräily
- Istutuskaista
- Koroke
- Pysäköinti



HELSINGIN KAUPUNKISUUNNITTELUVIRASTO LIIKENNESUUNNITTELUOSASTO

Näyttelijäntien, Ida Aalbergin tien ja  
Adolf Lindforsin tien alustava liikennesuunnitelma  
LUONNOS 1.2.2016

LAATINUT Pirjo Koivunen

PIIRTÄNYT Pirjo Koivunen

TARKISTANUT

LIIKENNESUUNNITTELU-PÄÄLLIKKÖ

PIIRUSTUS

KAUPUNGINOSA N, XXXX

MITTAKAAVA 1:NNNN

PÄIVÄYS NN.NN.20NN

HYVÄKSYTTY XXX, NN.NN.20NN

Tasokoordinaattisto / Plankoordinaattisto: ETRS-GK25

Korkeusjärjestelmä / Höjdsystem: N2000