


ORAPIHLAJATIENT JA PAATSAMATIEN ALUE

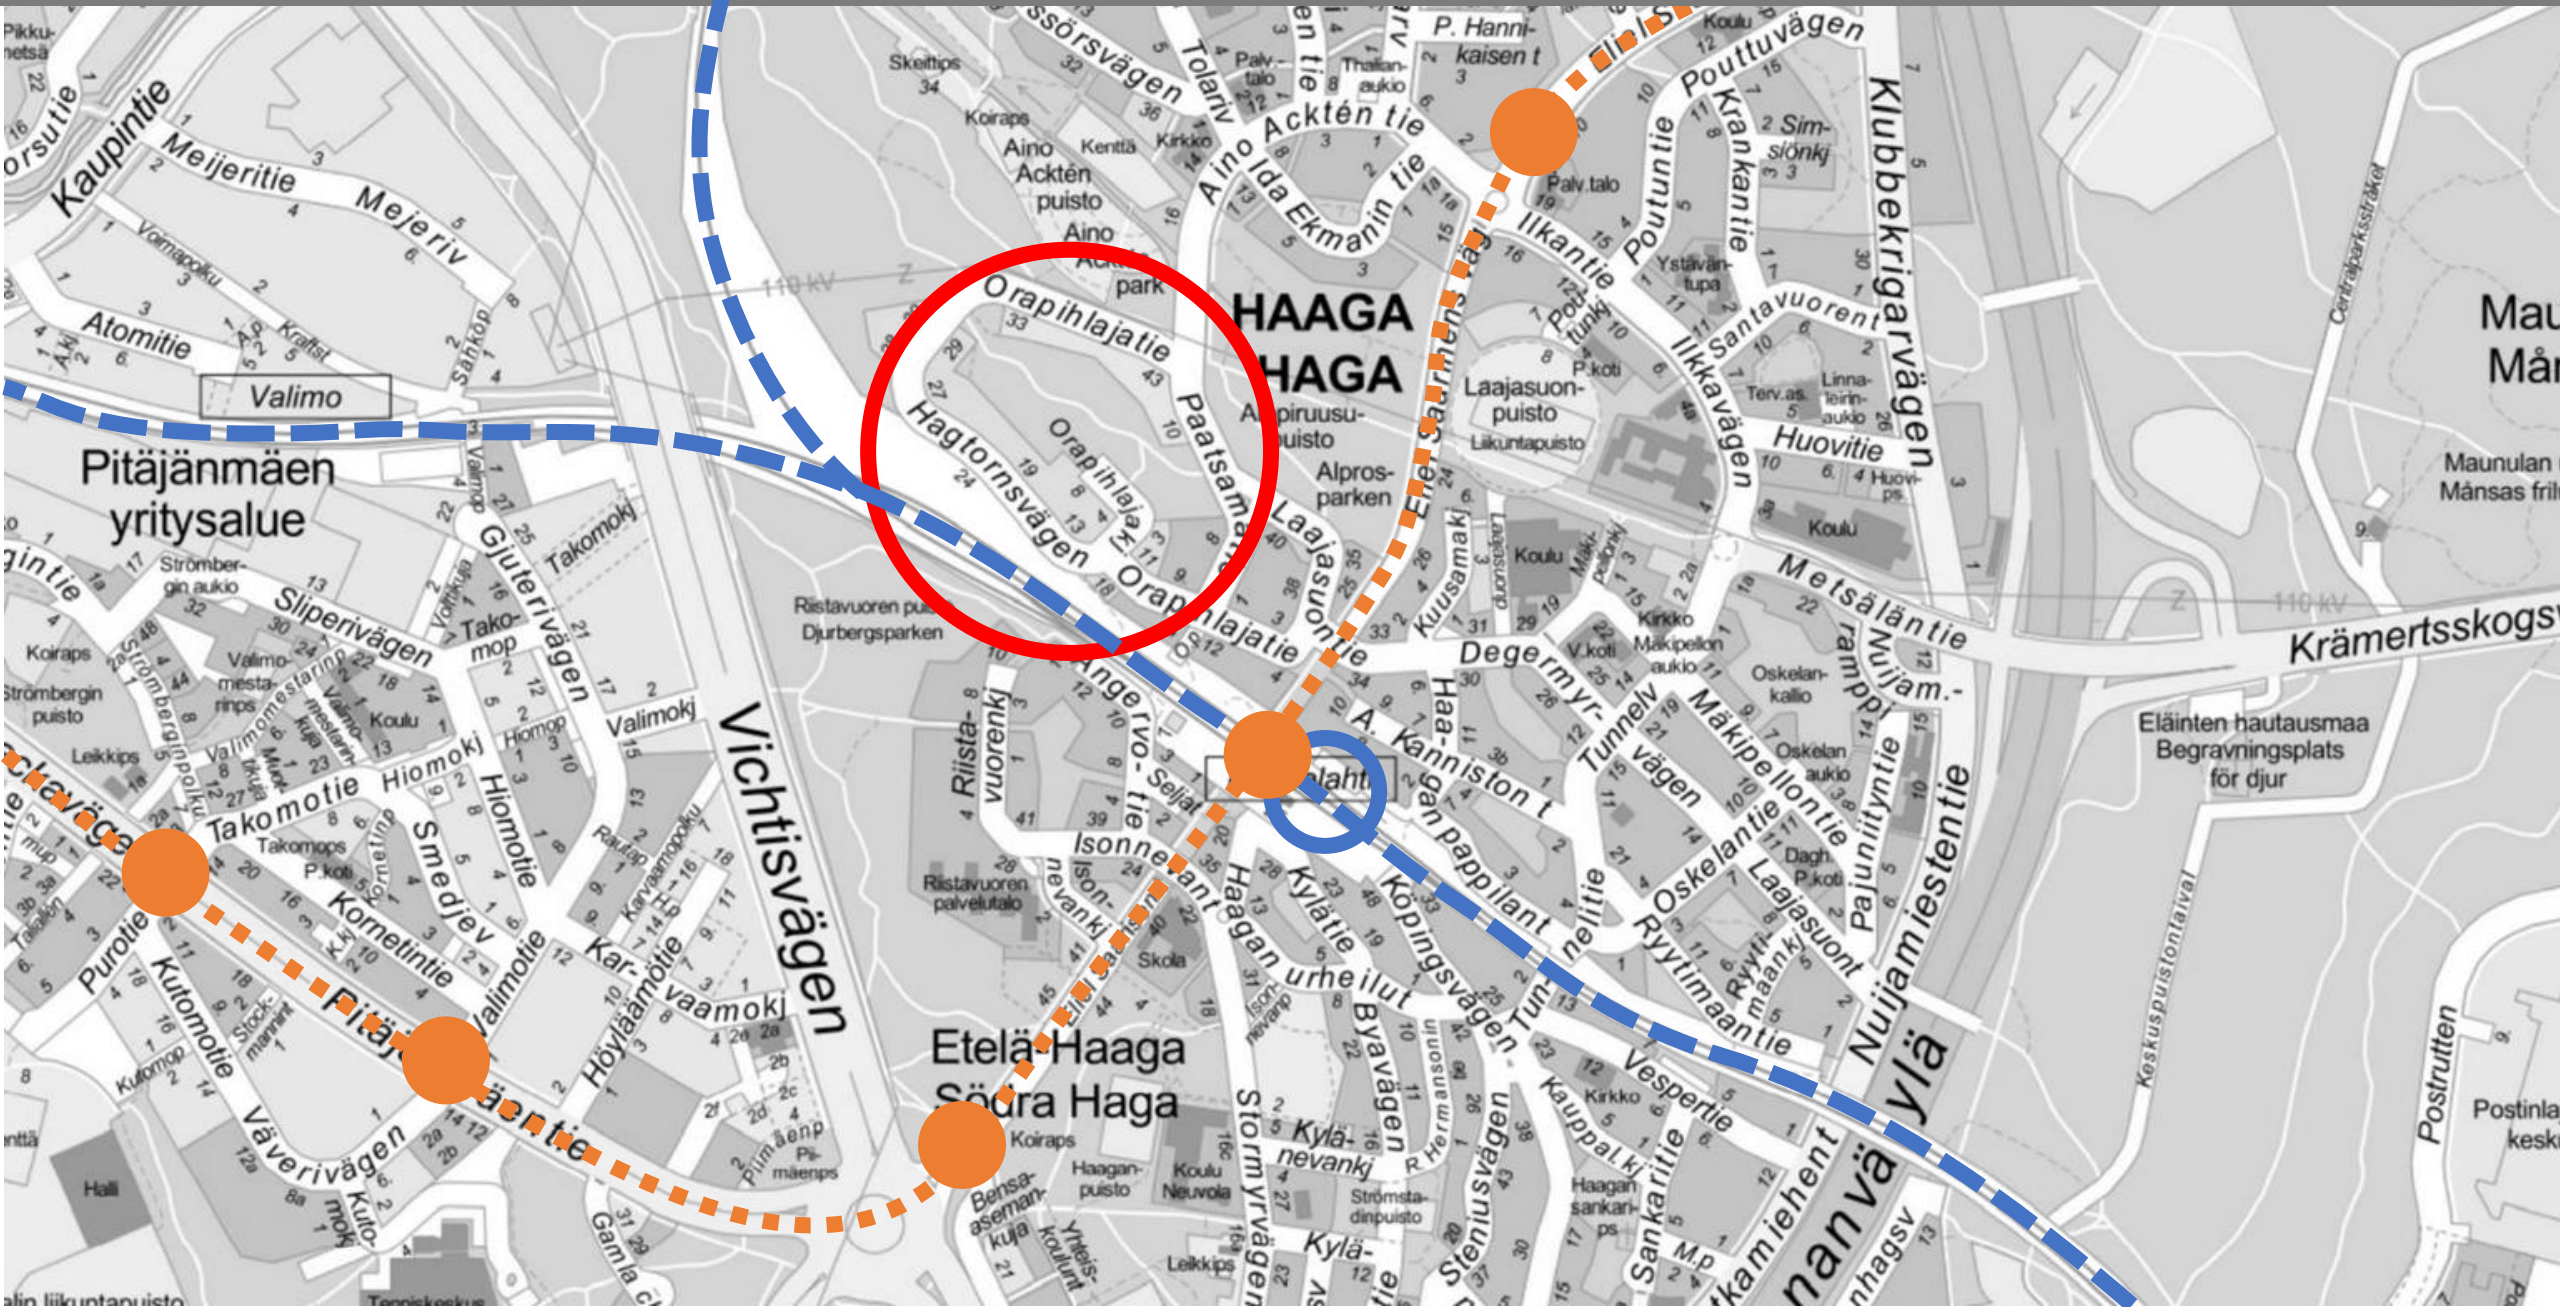


[illegible]

VOIMASSA OLEVA YLEISKAAVA

Kerrostalovaltainen alue,
asuminen/toimitila




UUSI YLEISKAAVA

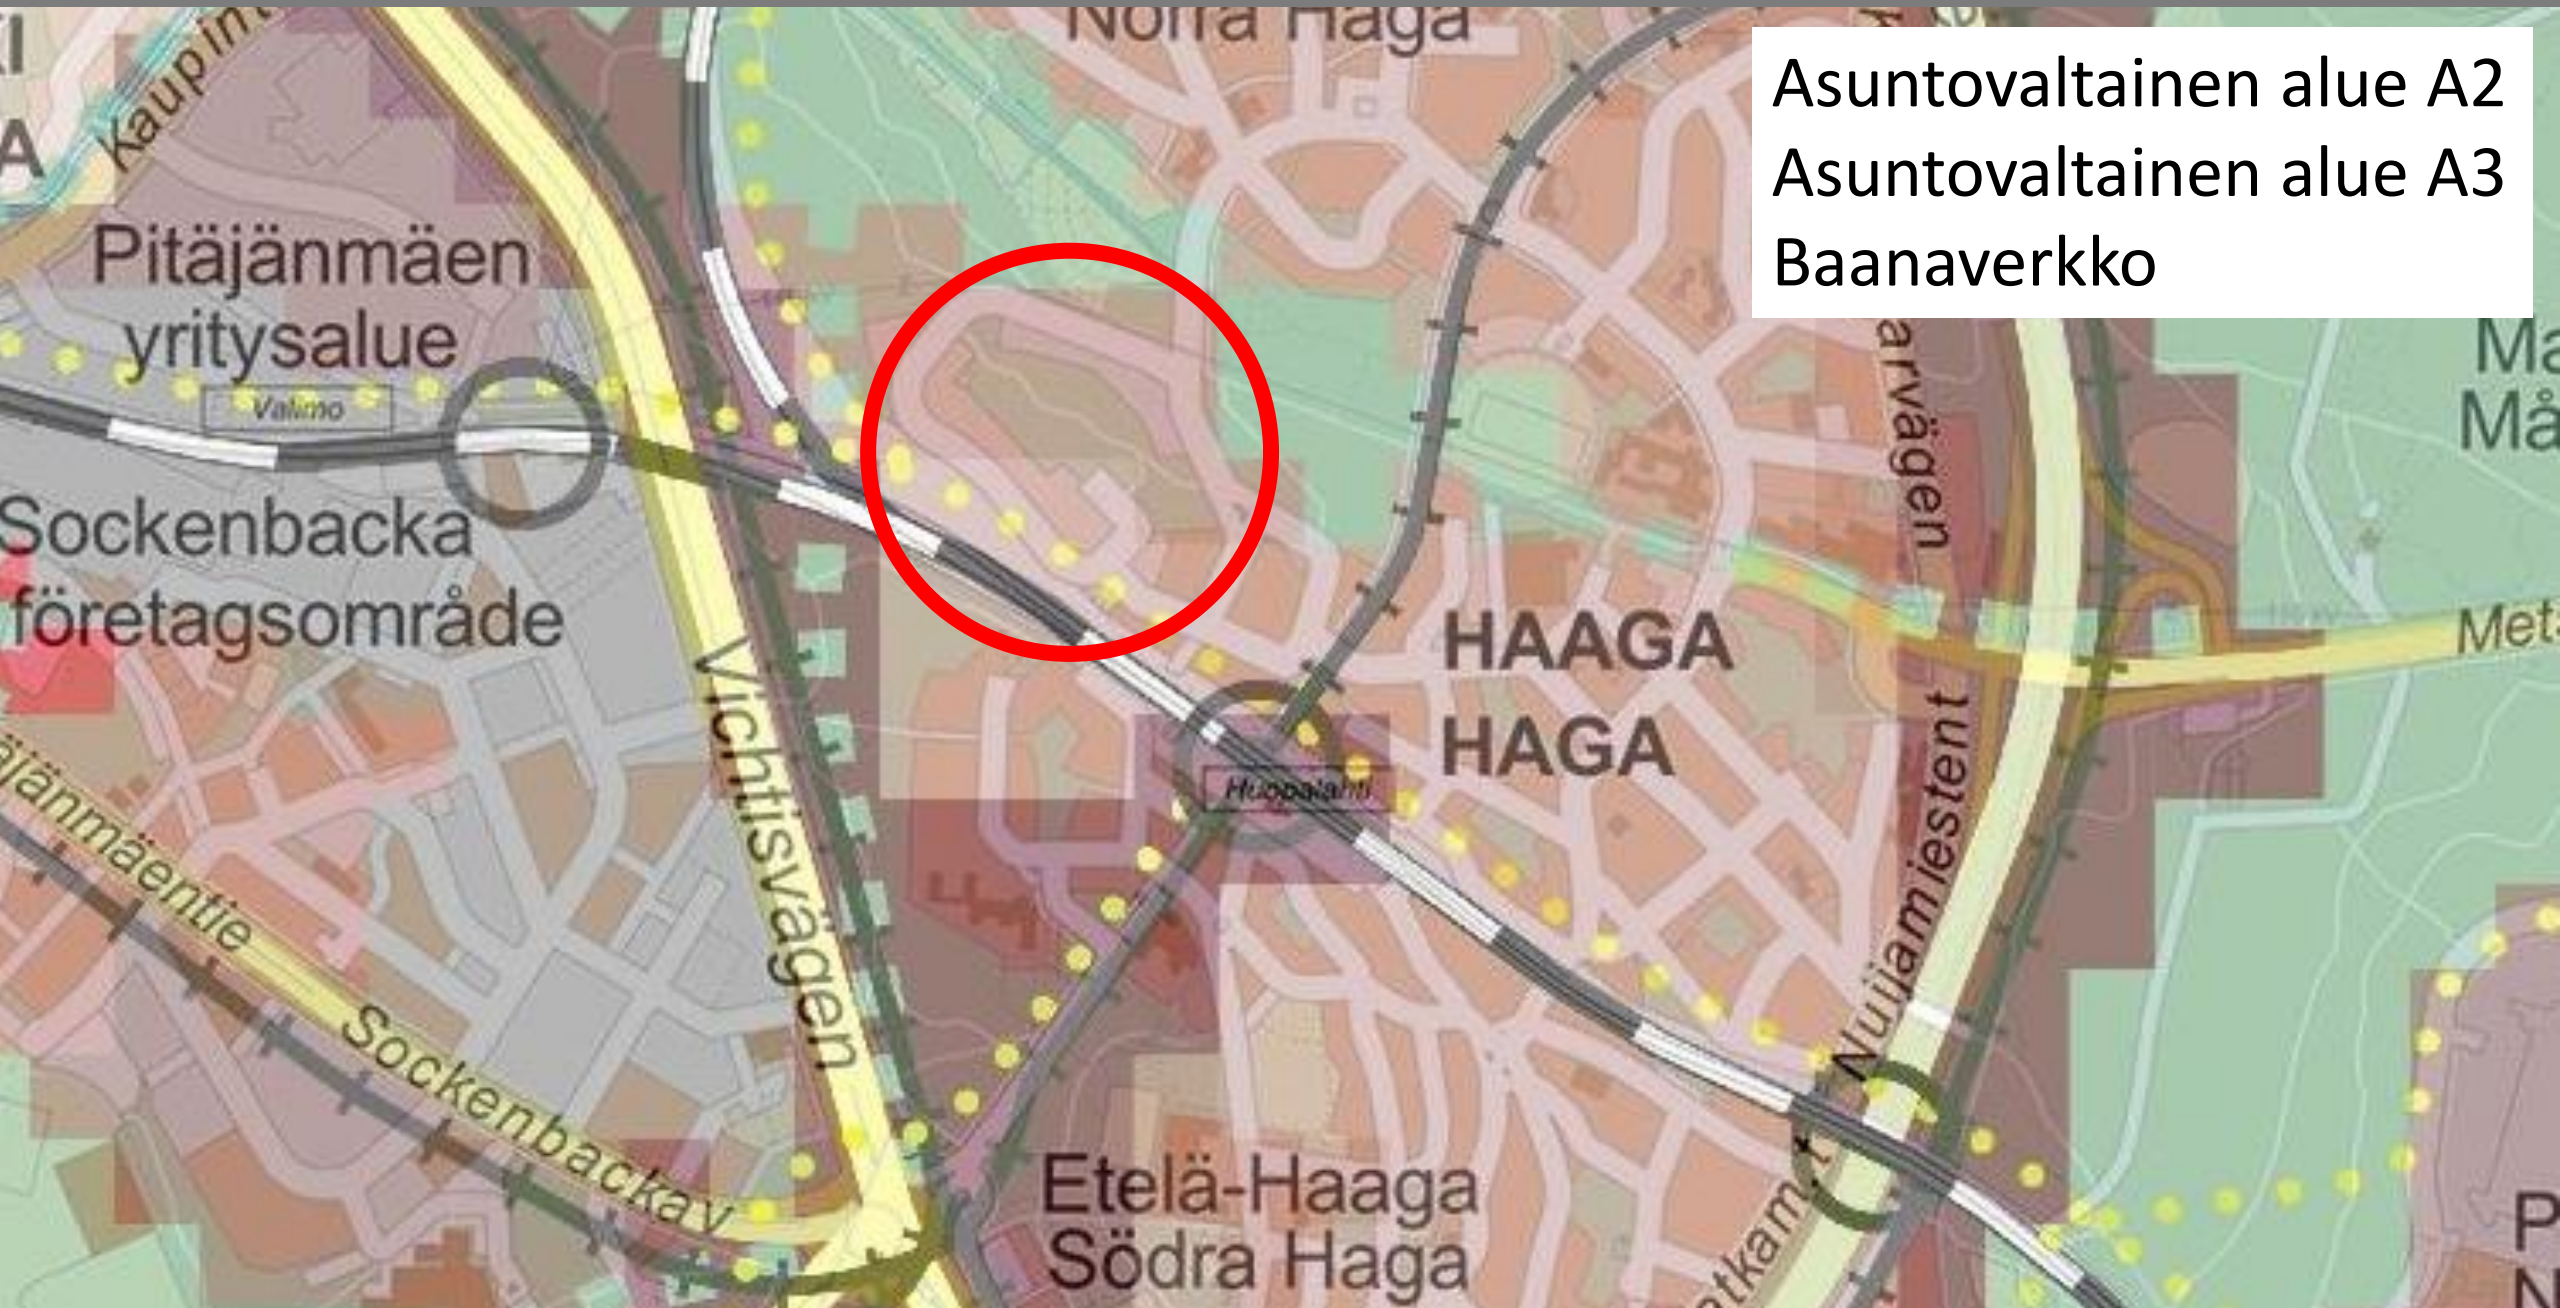

Asuntovaltainen alue A2
Asuntovaltainen alue A3
Baanaverkko


VOIMASSA OLEVA ASEMAKAAVA

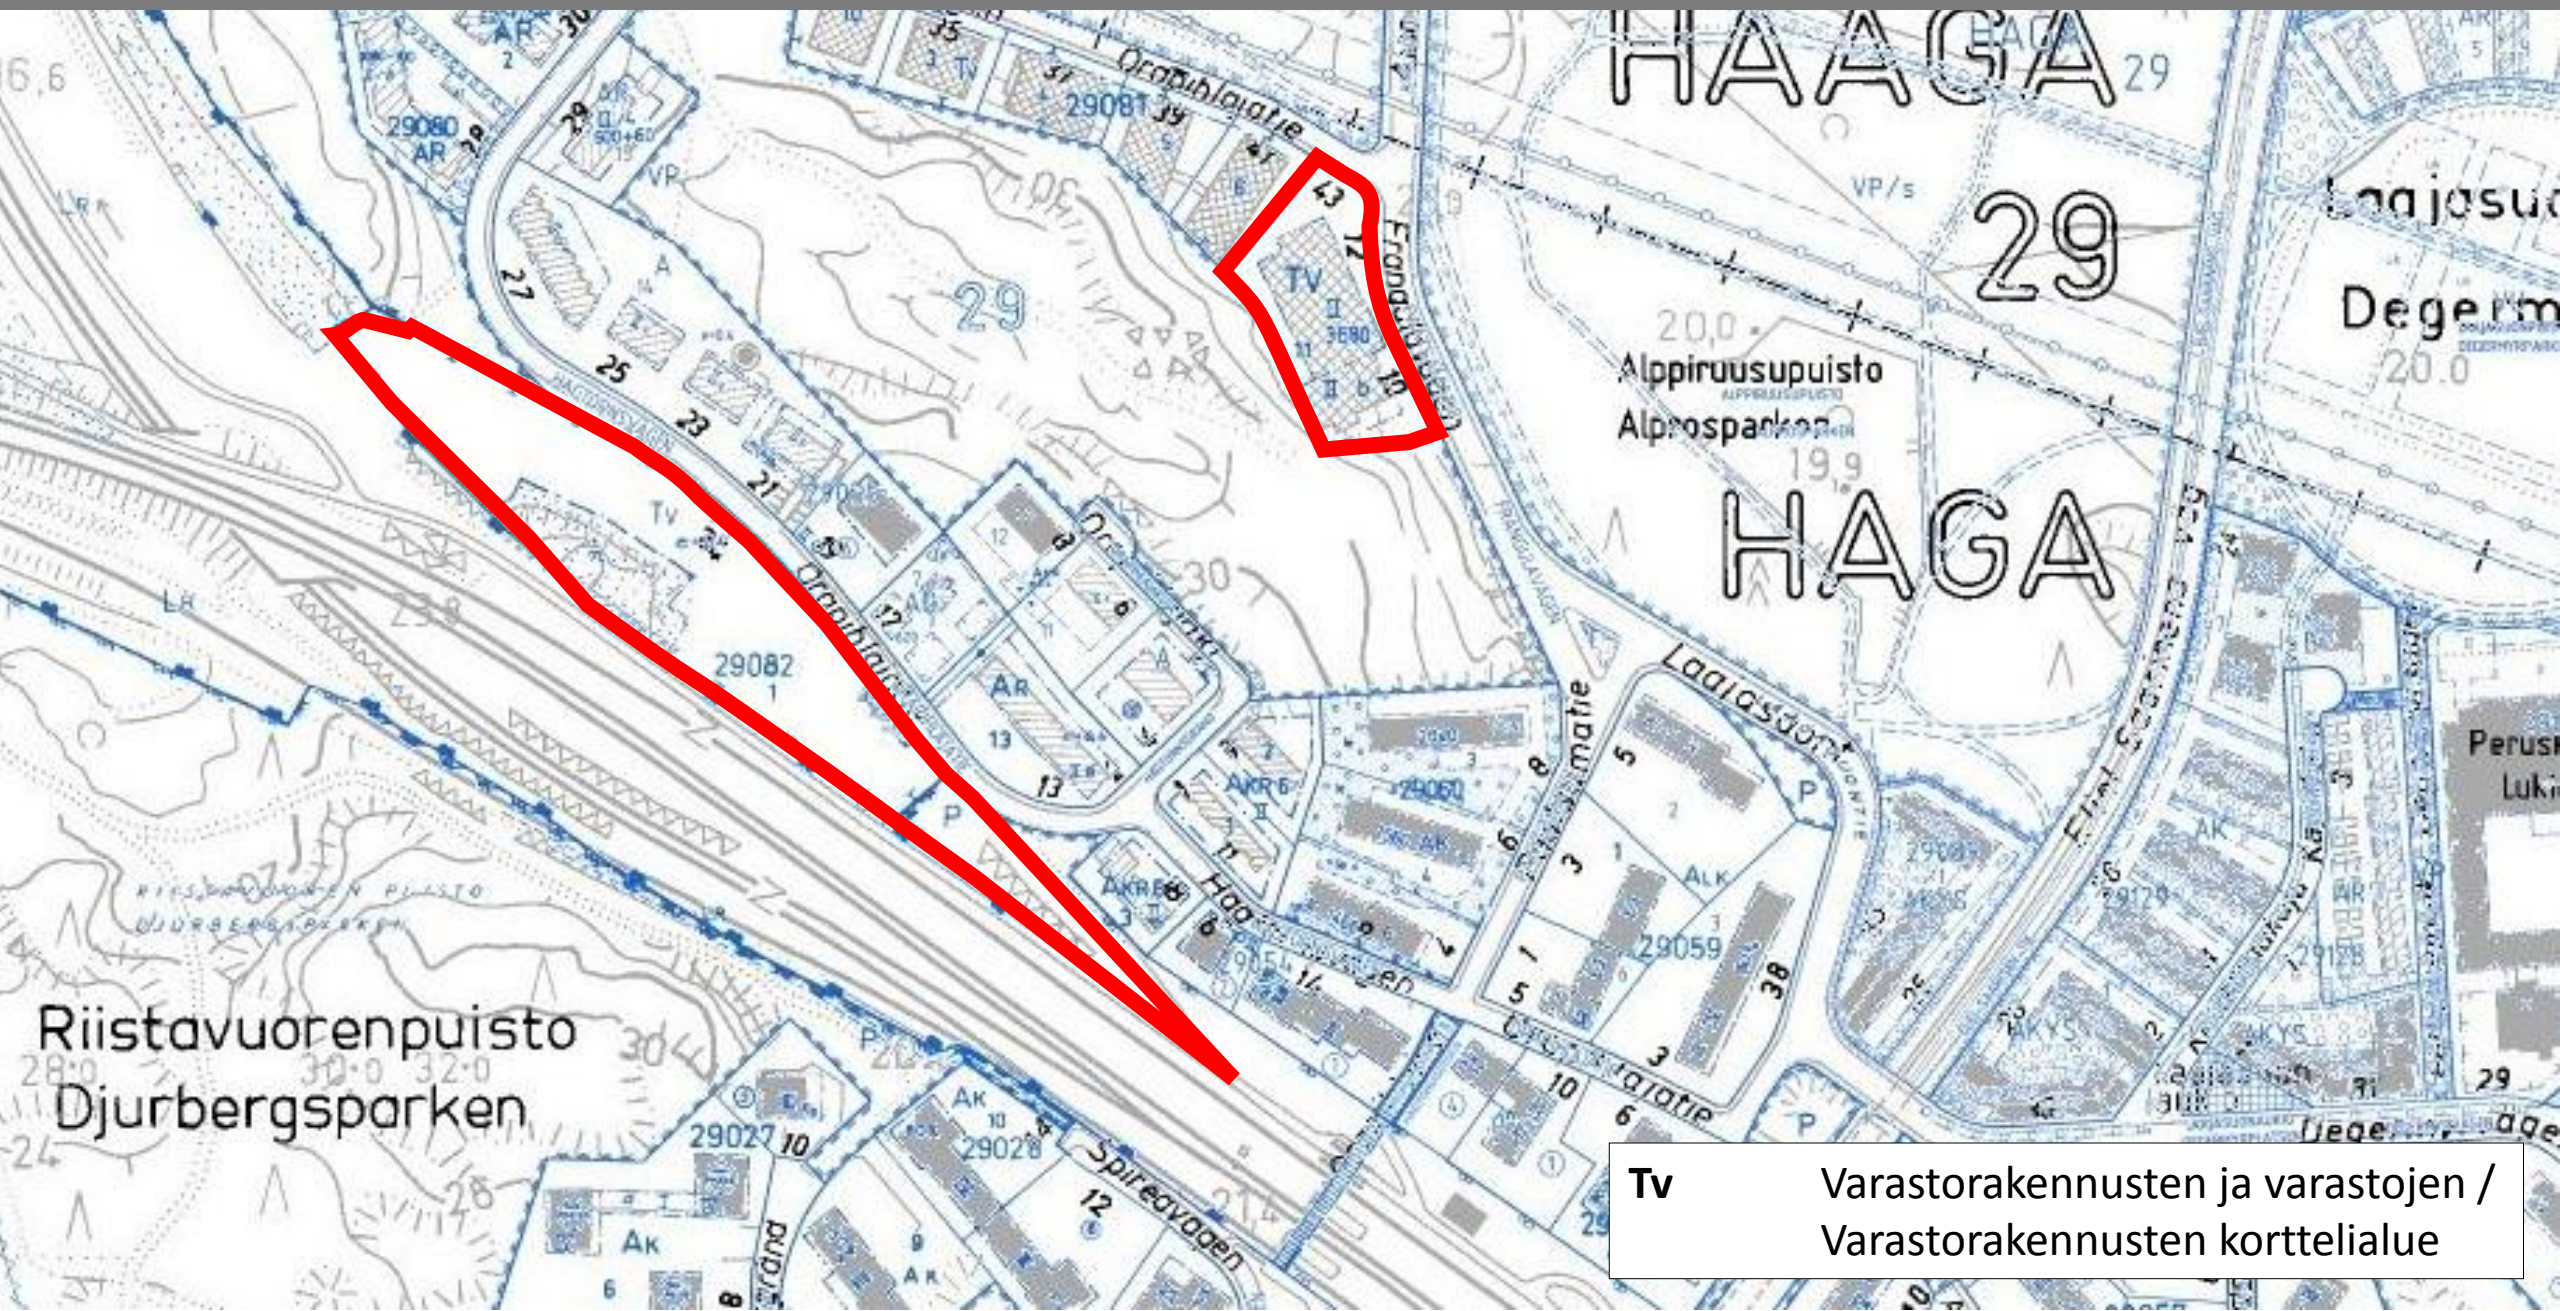

Tv

Varastorakennusten ja varastojen /
Varastorakennusten korttelialue


ORAPIHLAJATIEN JA PAATSAMATIEN ALUE

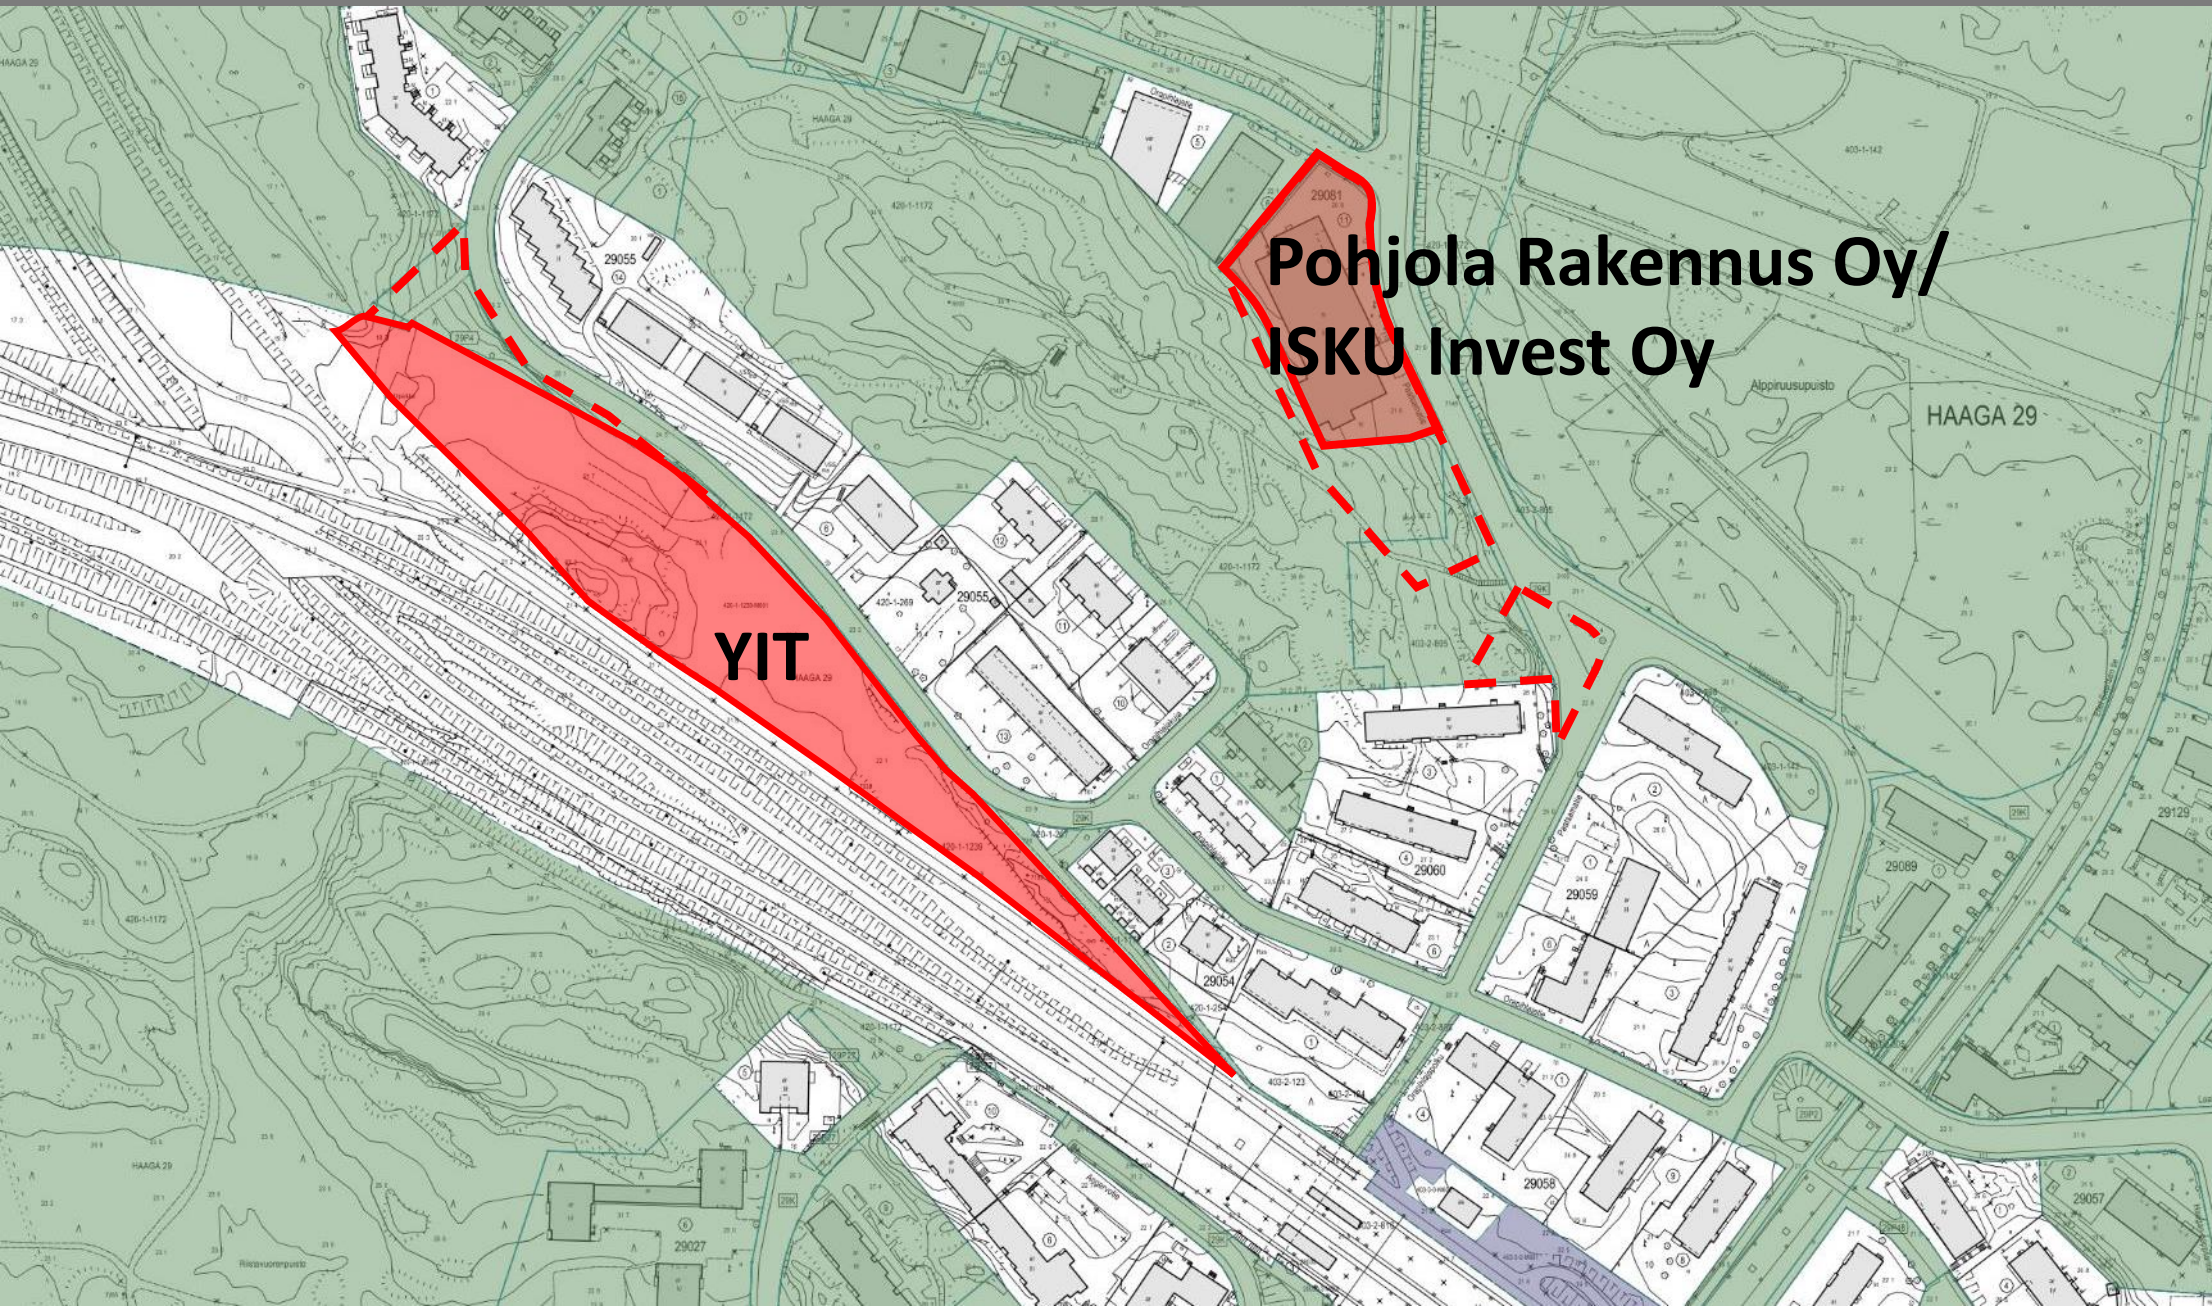



ORAPIHLAJATIENTEN JA PAAATSAMATIEN ALUE



PAATSAMATIE 10


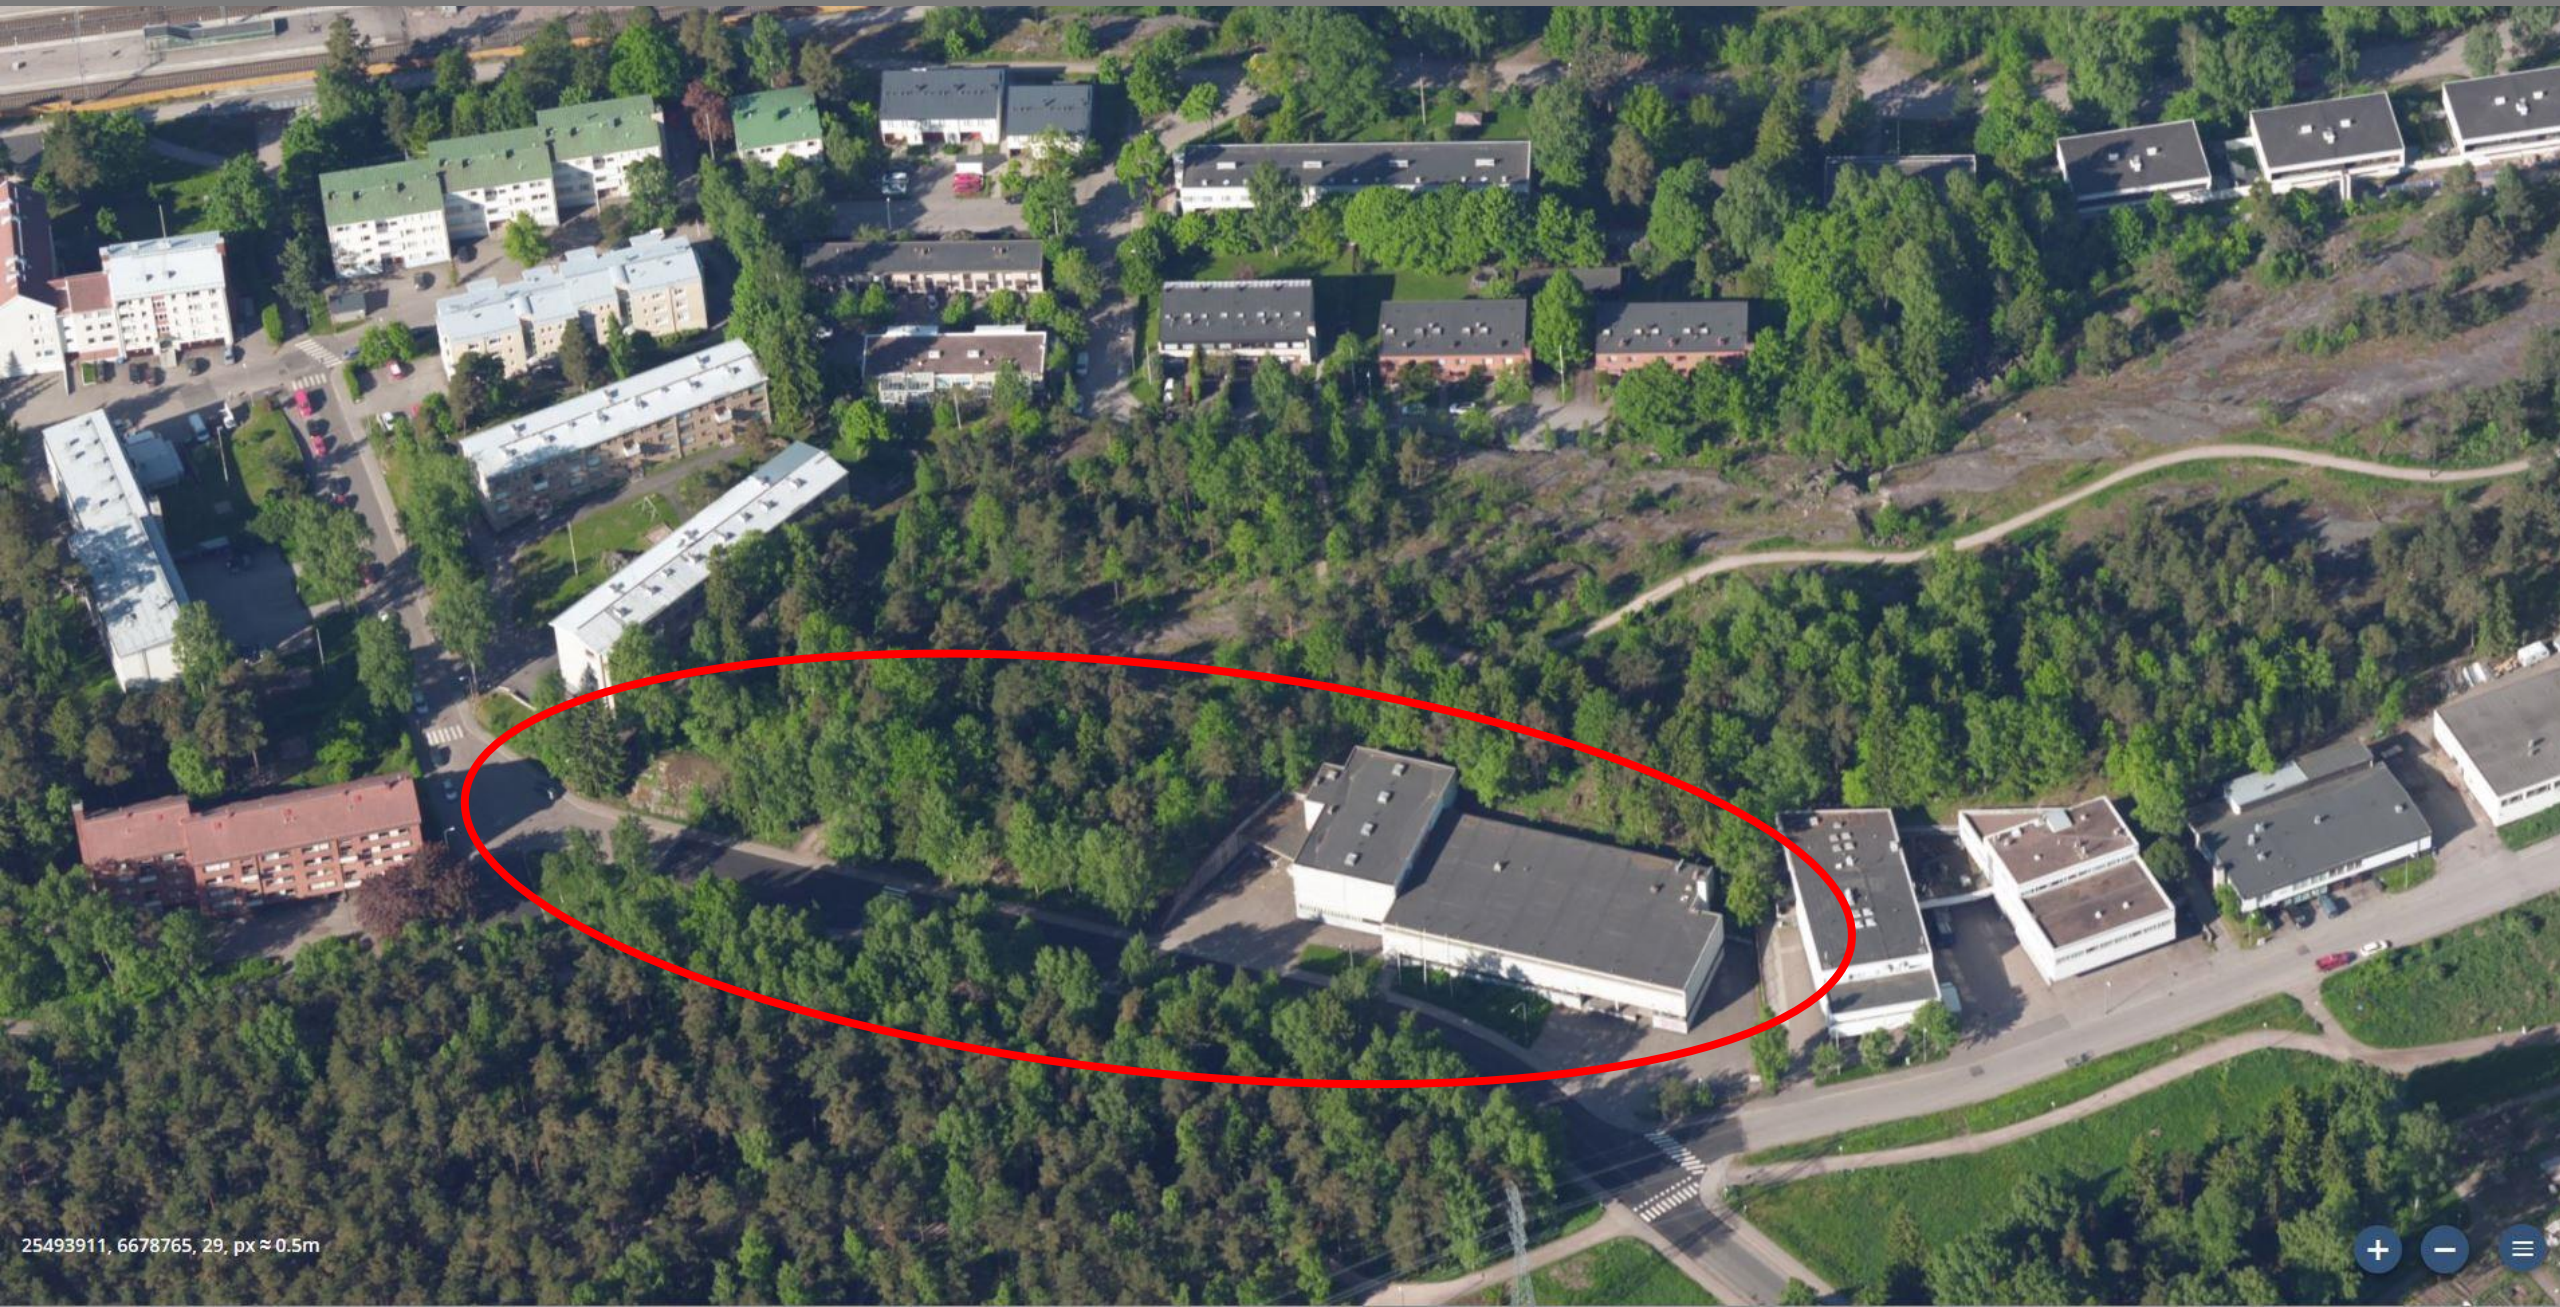


PAATSAMATIE 10

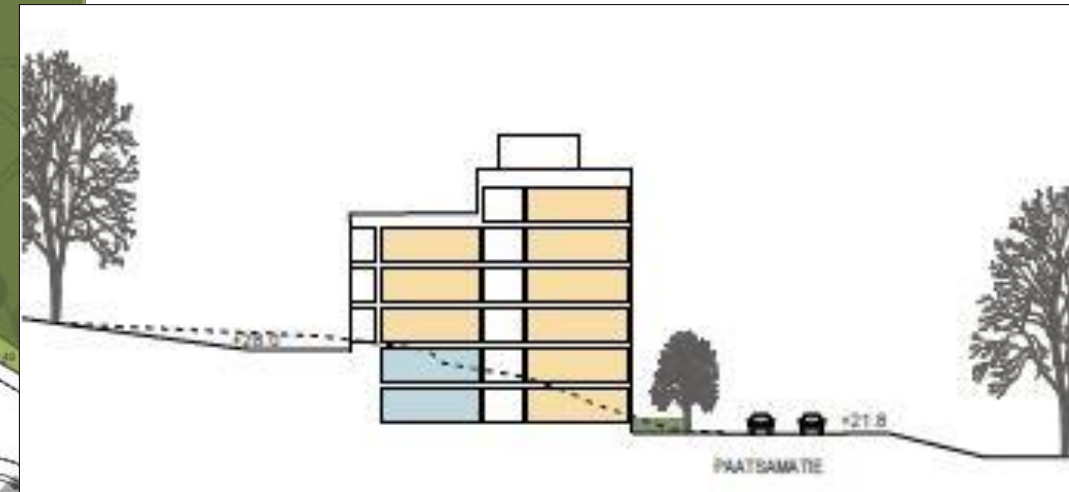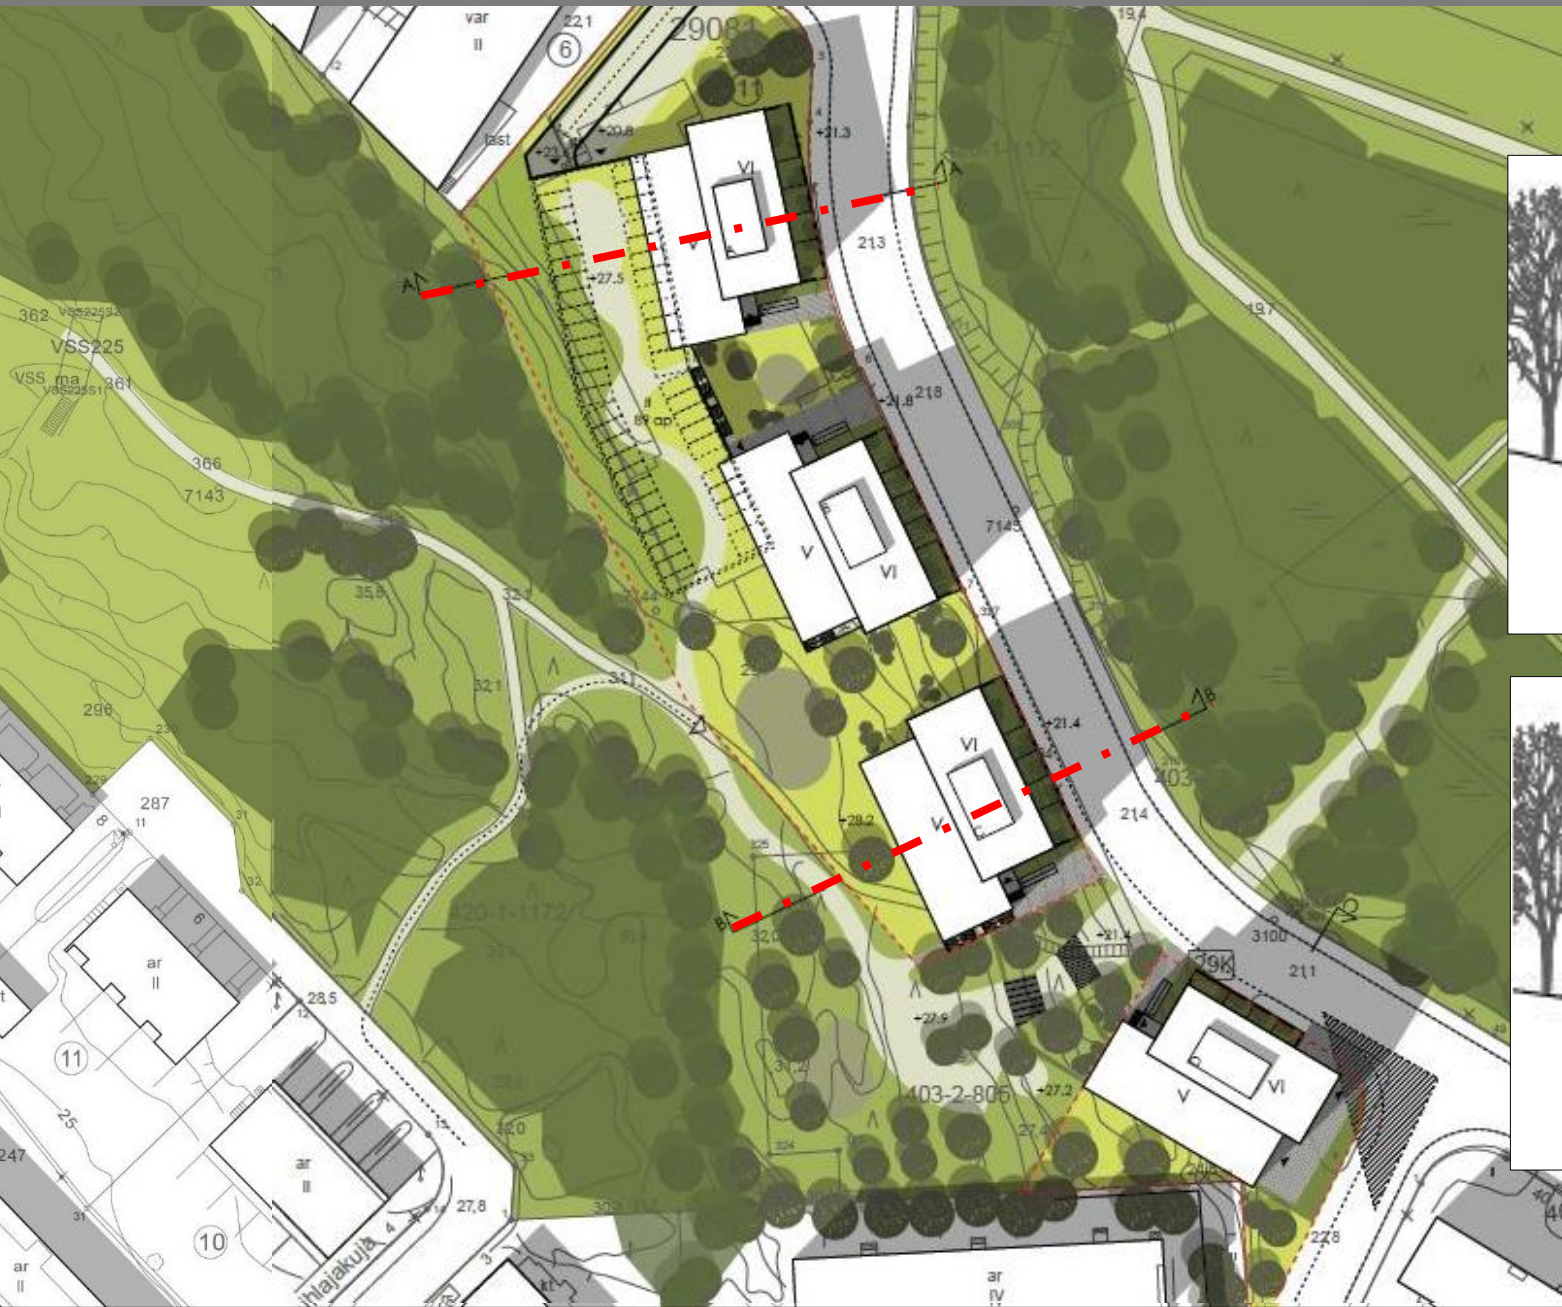

Rakennusoikeus noin 10 000 k-m²

PAATSAMATIE 10

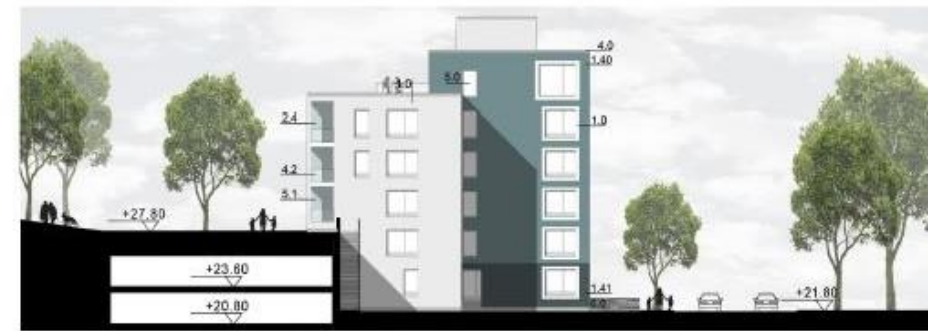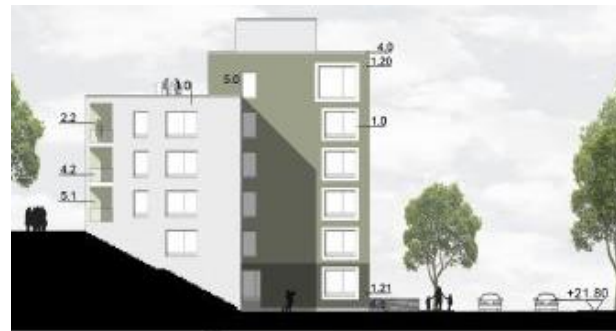

PAATSAMATIE 10



POHJOLA
ORAPIHLAJATIE
24.1.2017


PAATSAMATIE 10




POHJOLA
ORAPIHLAJATIE
24.1.2017

AAR ARKKITEHDIT
ANTTILA & RUSANEN OY

ORAPIHLAJATIE 24

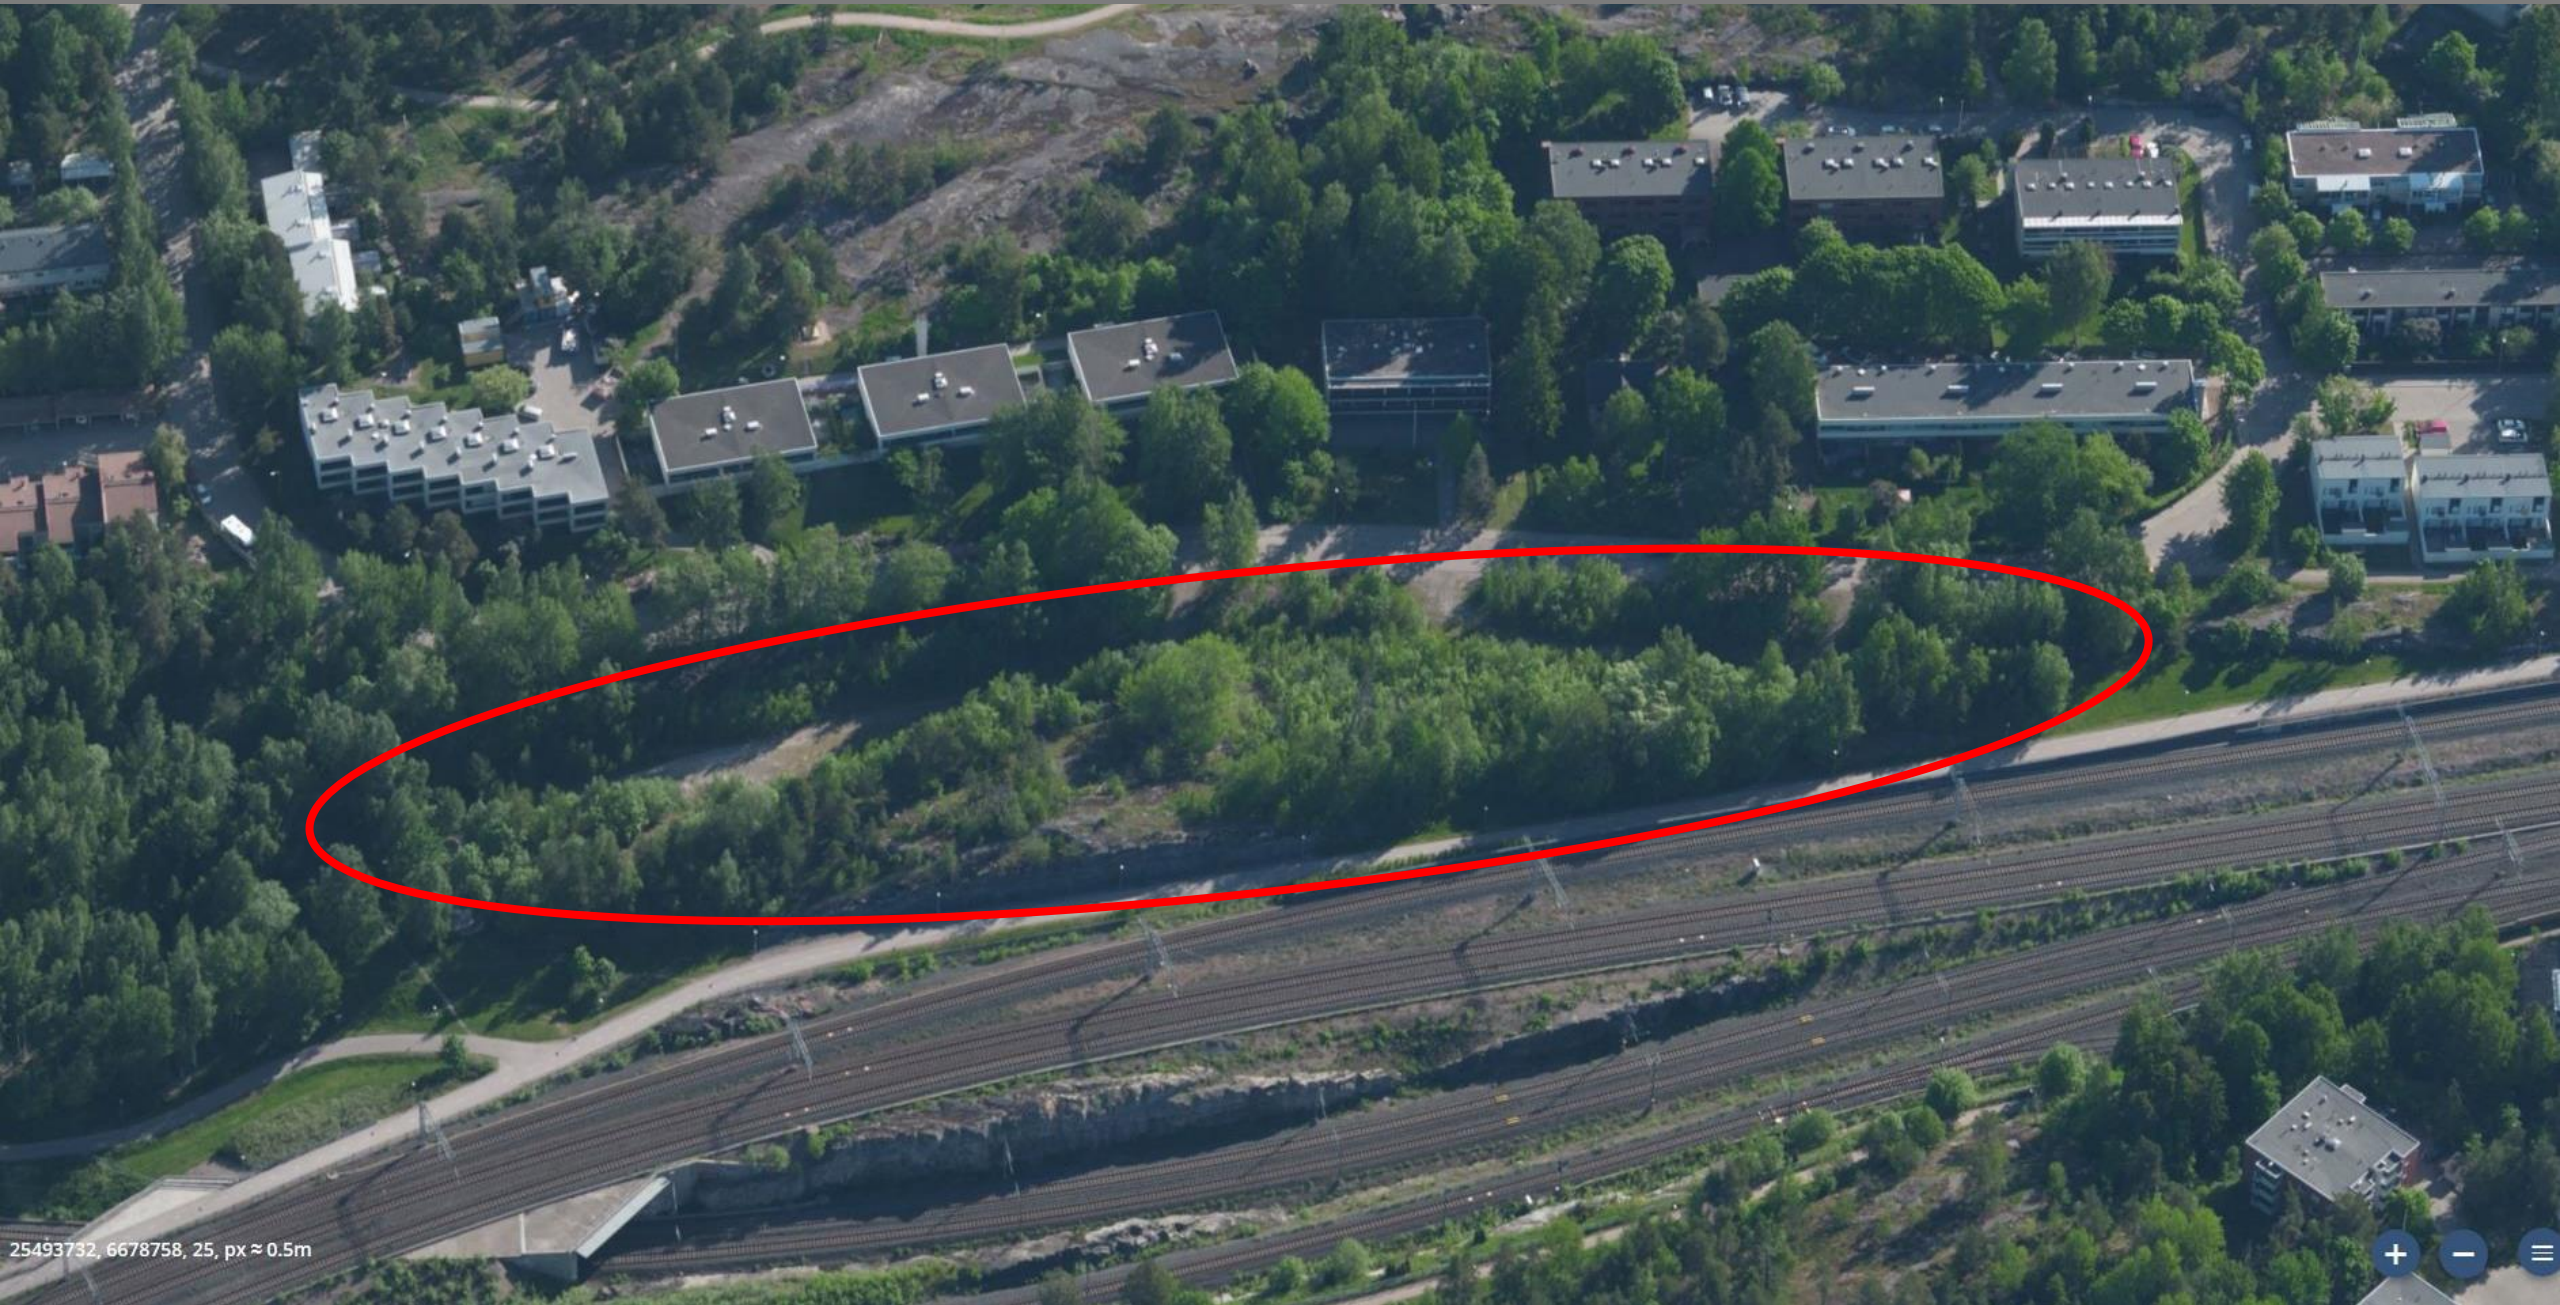

ORAPIHLAJATIE 24

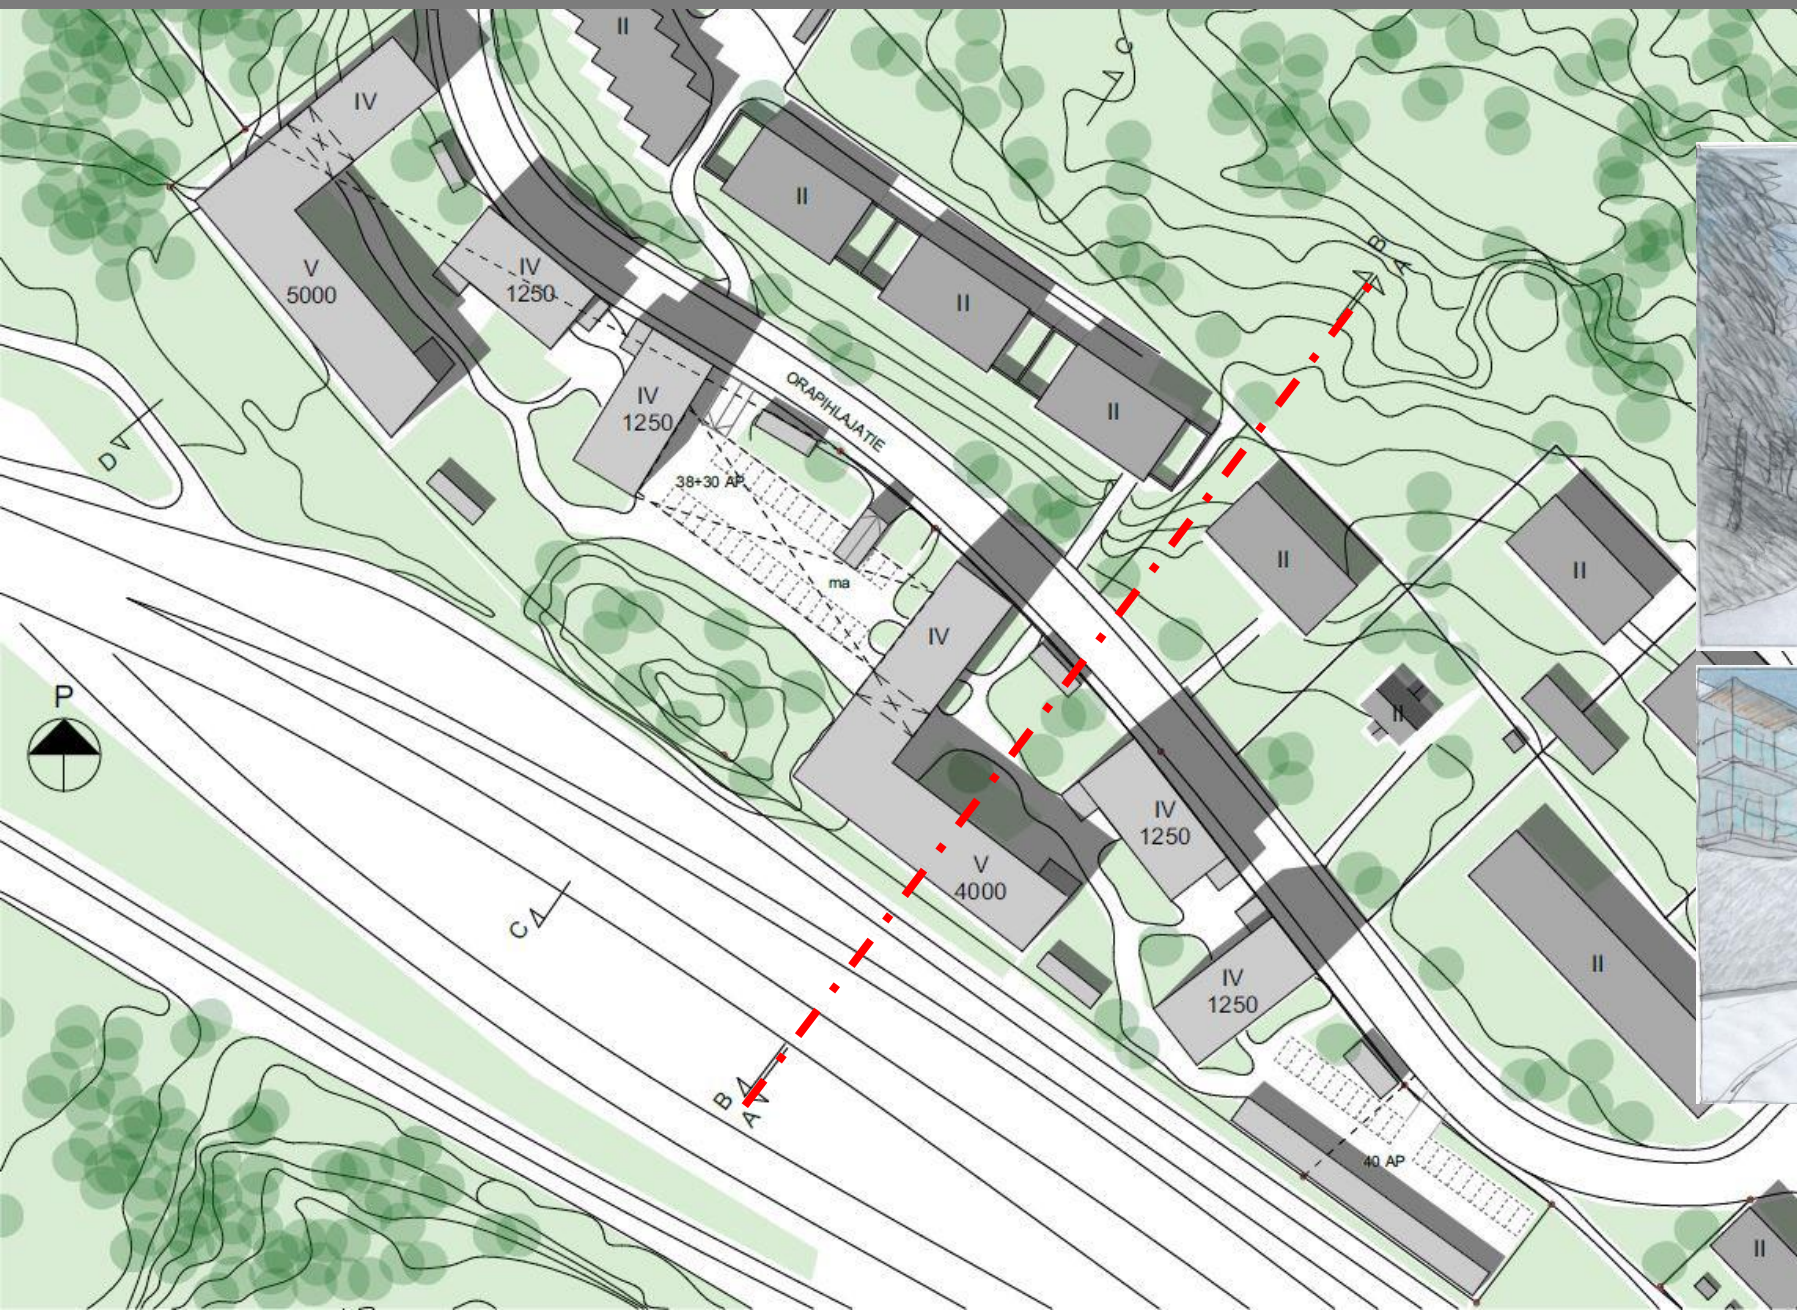


Rakennusoikeus noin 14 000 k-m²

ORAPIHLAJATIE 24



ORAPIHLAJATIE 24

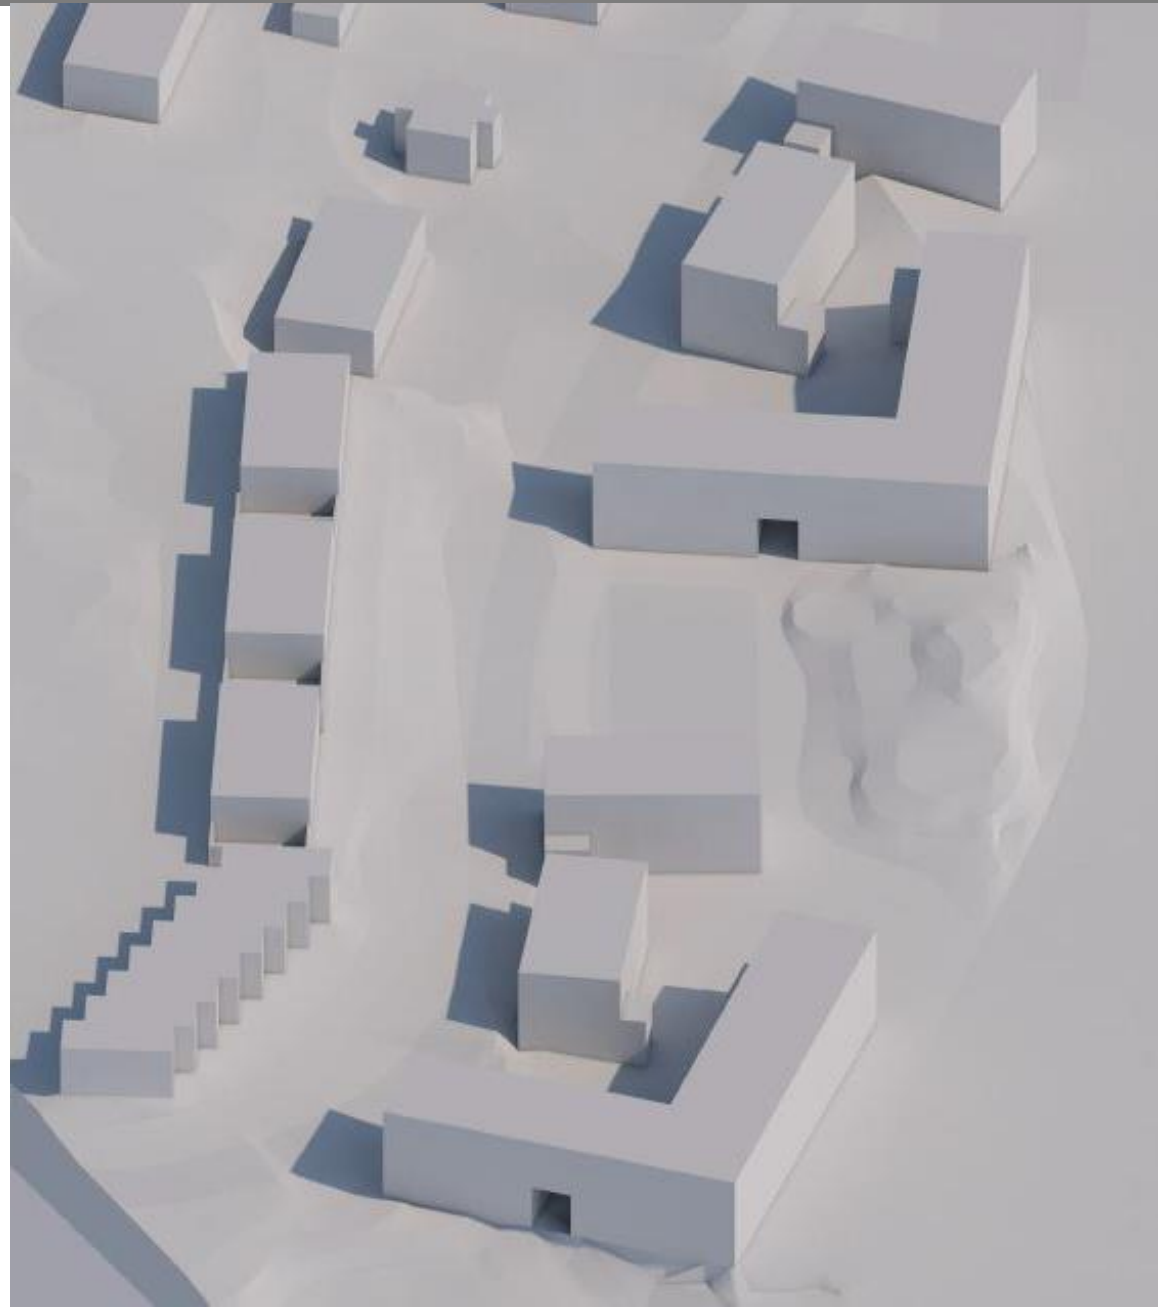


ETELÄ-HAAGAN TÄYDENNYSRAKENTAMINEN




Nykyiset liikennemäärät ajoneuvoa/vrk



Muutokset ajoneuvoa/vrk

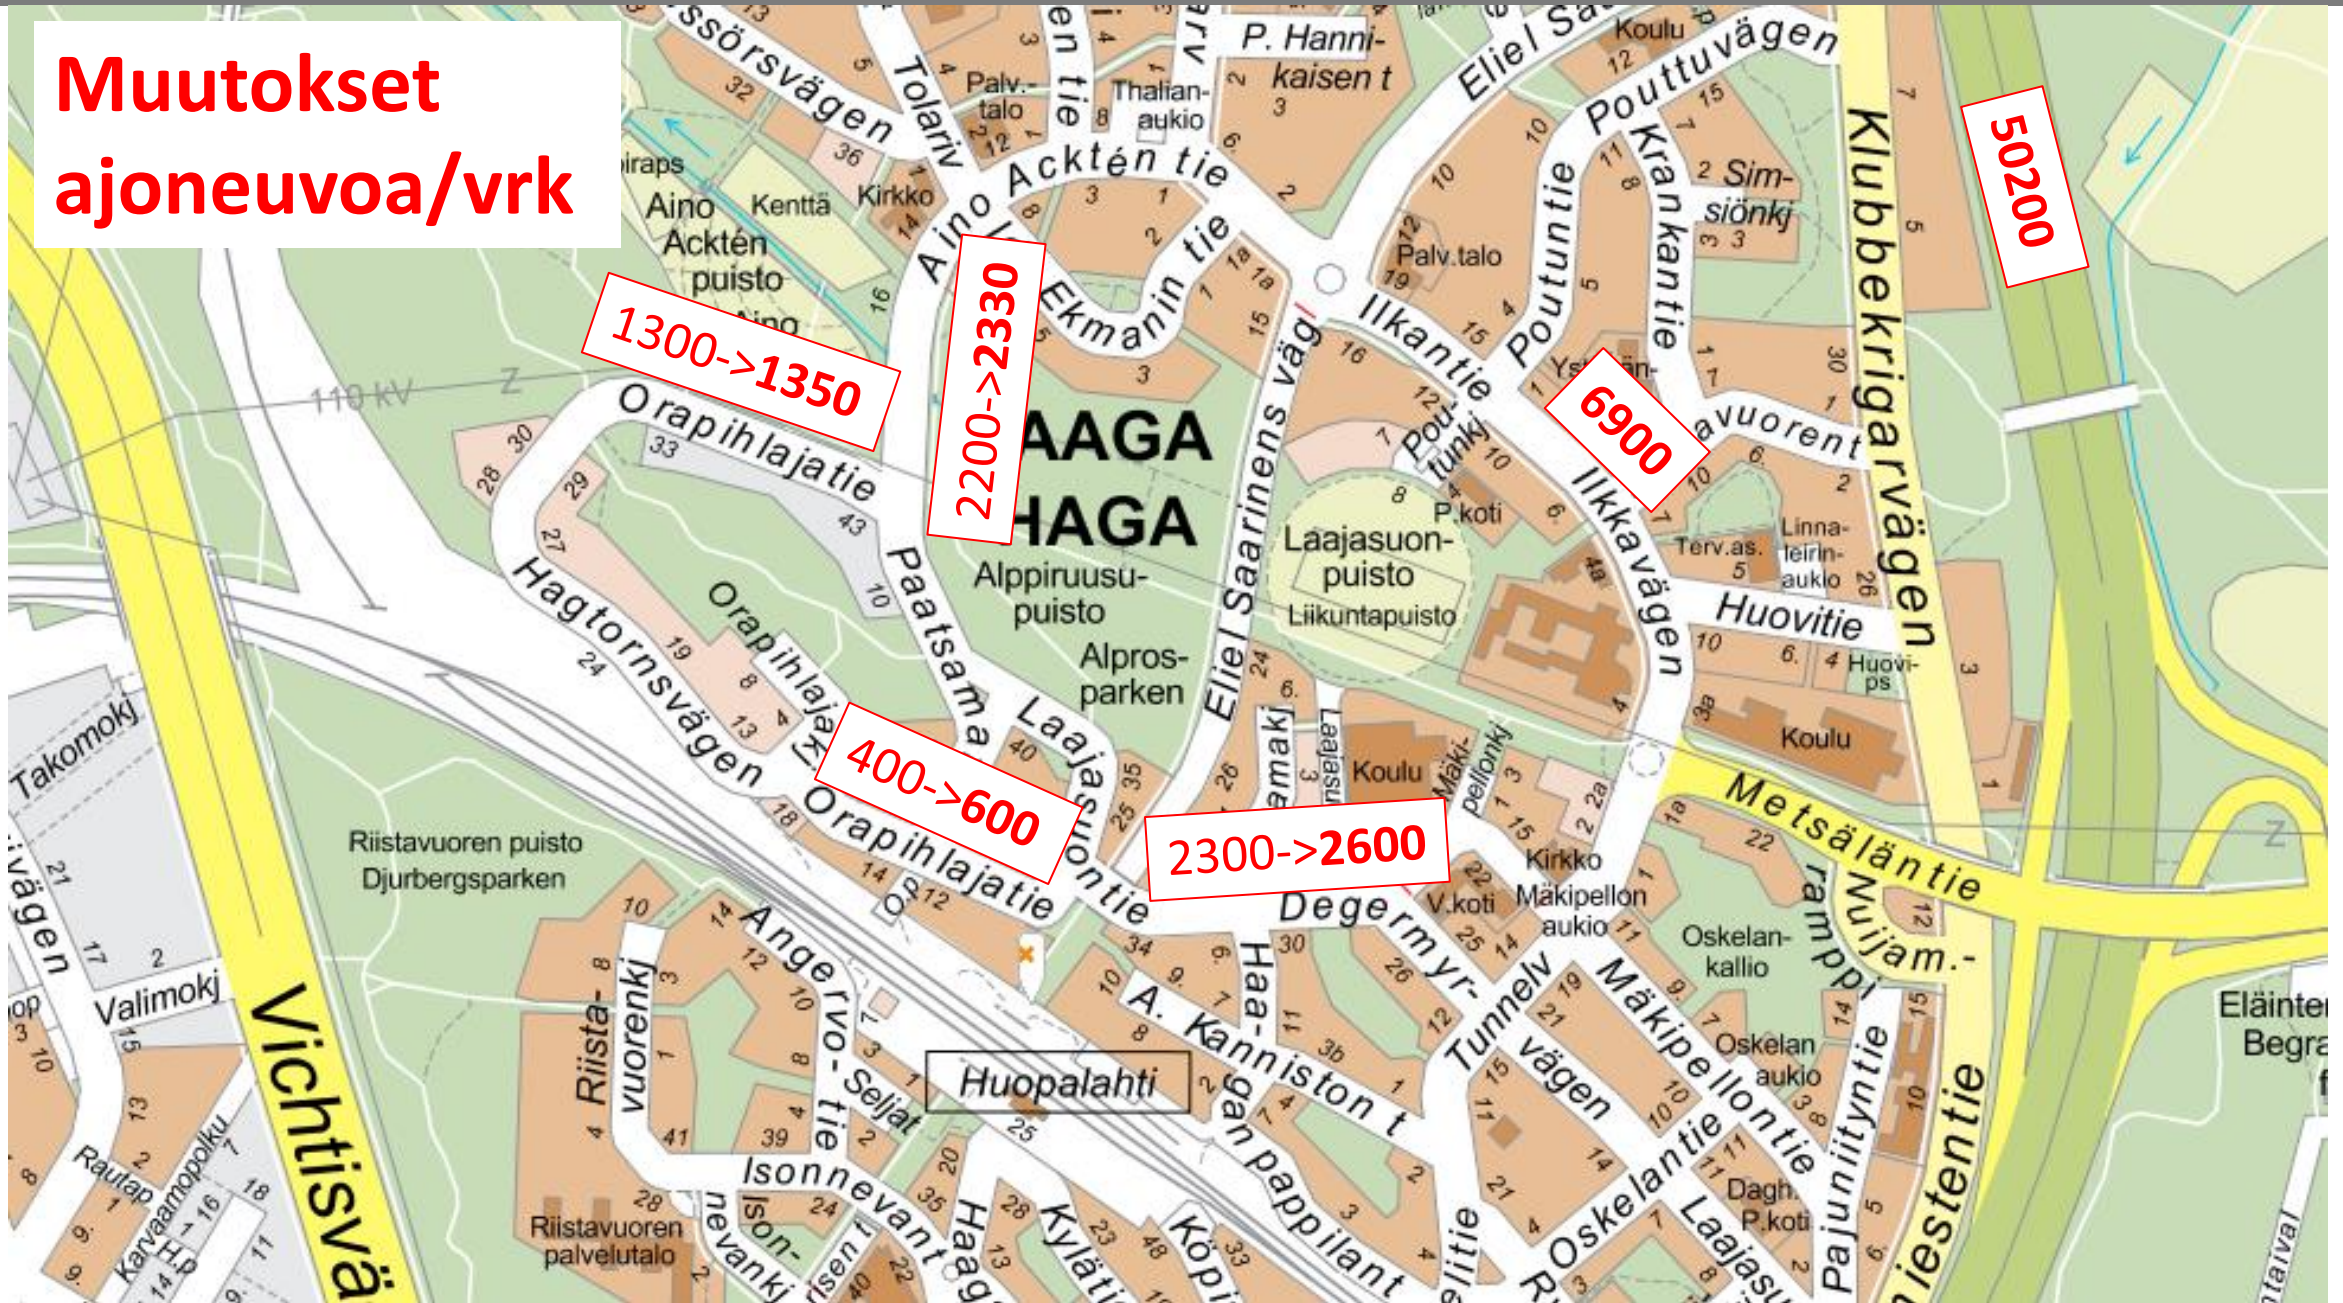

LIKENNESUUNNITELMA LUONNOS

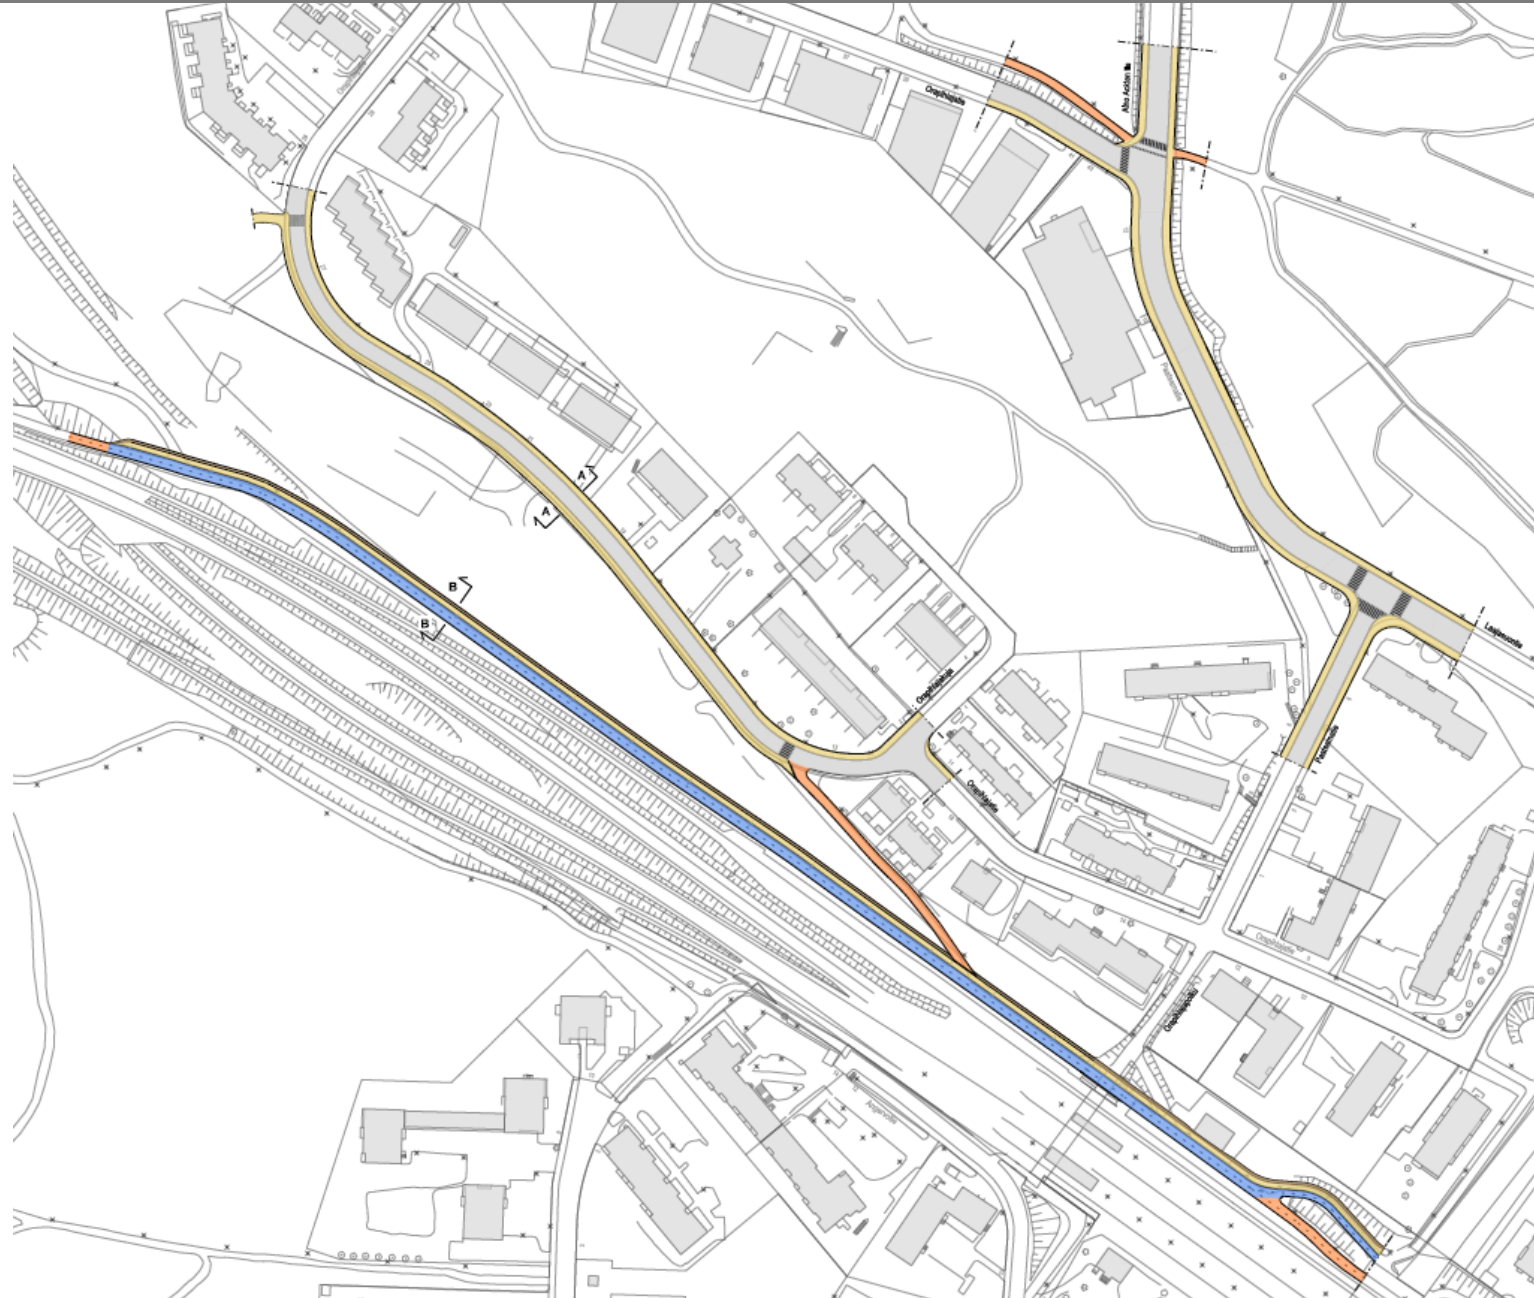


SELITE

- Suunnitelma-alueen raja
- Pyörätie jalankulun tasossa
- Jalkakäytävä
- Yhdistetty jalankulku ja pyöräily
- Erotuskaista
- Ajorata

LIKENNESUUNNITELMA LUONNOS


Laajasuontien ja Paatsamatien
risteystä selkeytetään

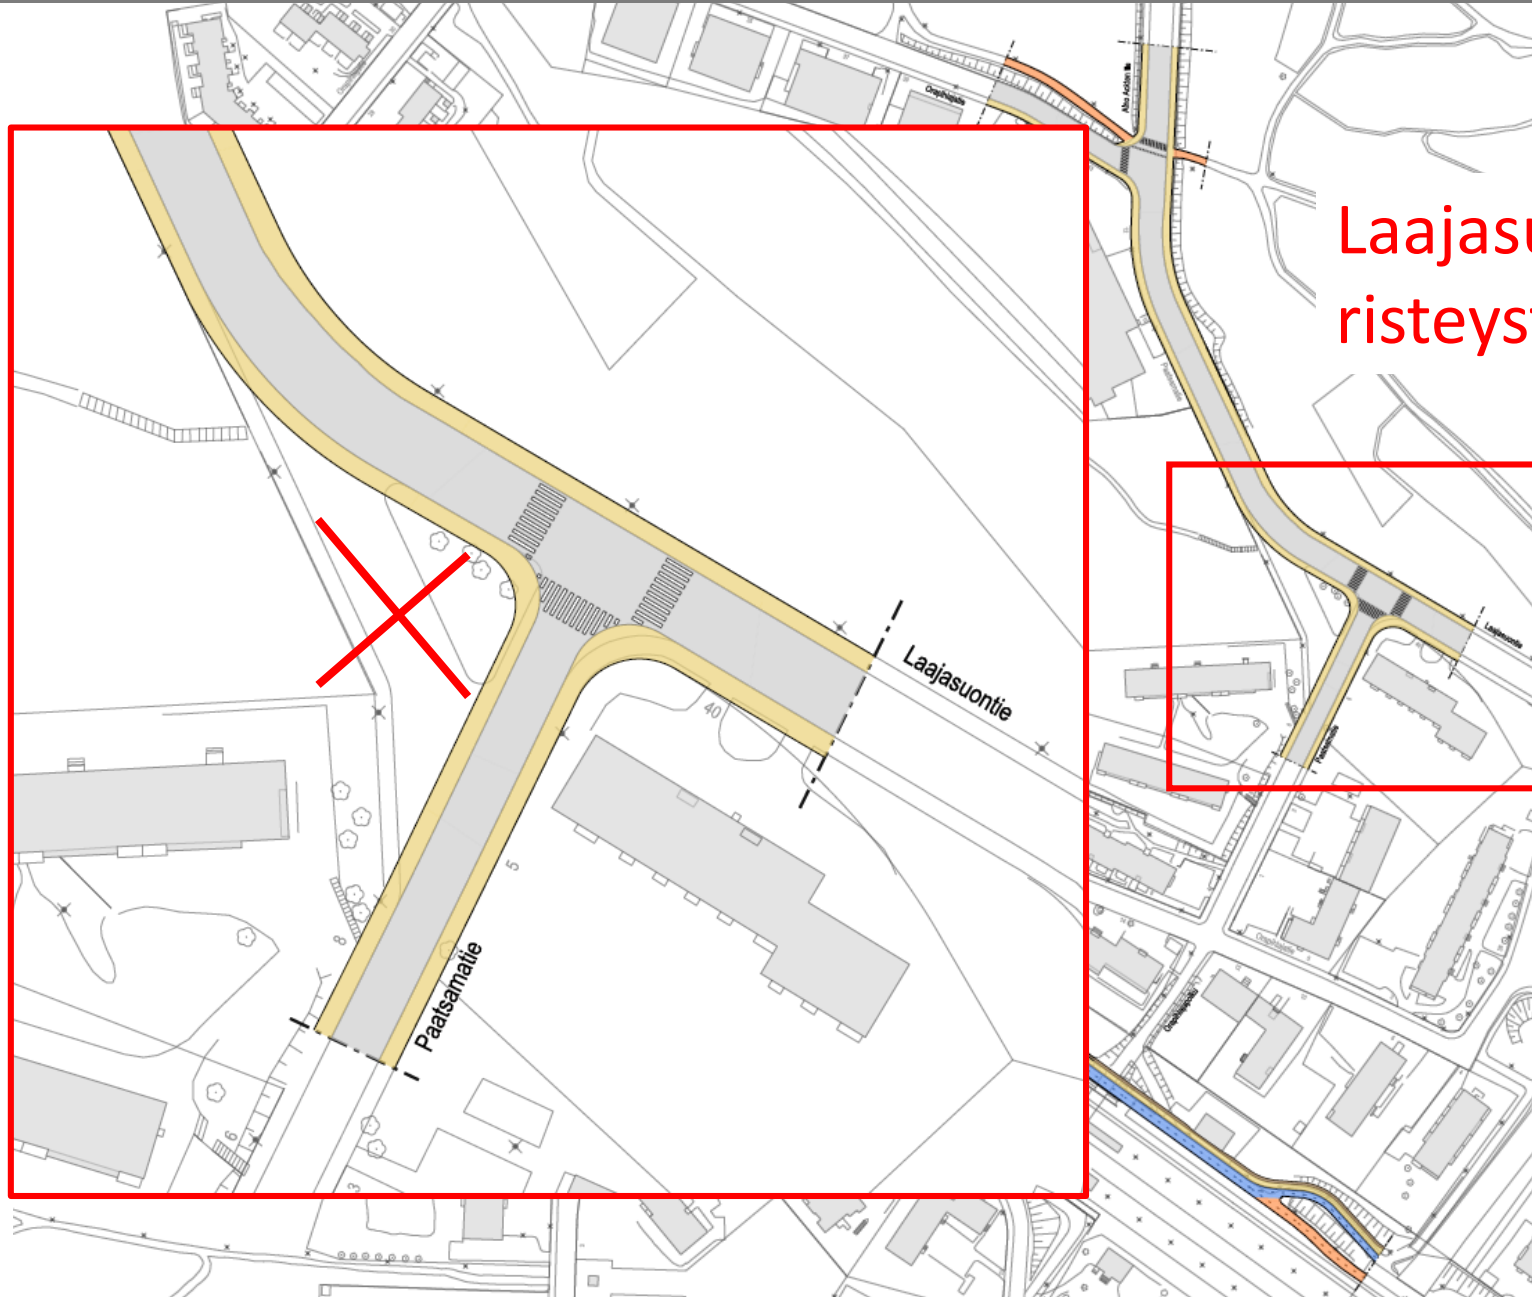

SELITE

- Suunnitelma-alueen raja
- Pyörätie jalankulun tasossa
- Jalkakäytävä
- Yhdistetty jalankulku ja pyöräily
- Erotuskaista
- Ajorata

LIKENNESUUNNITELMA LUONNOS

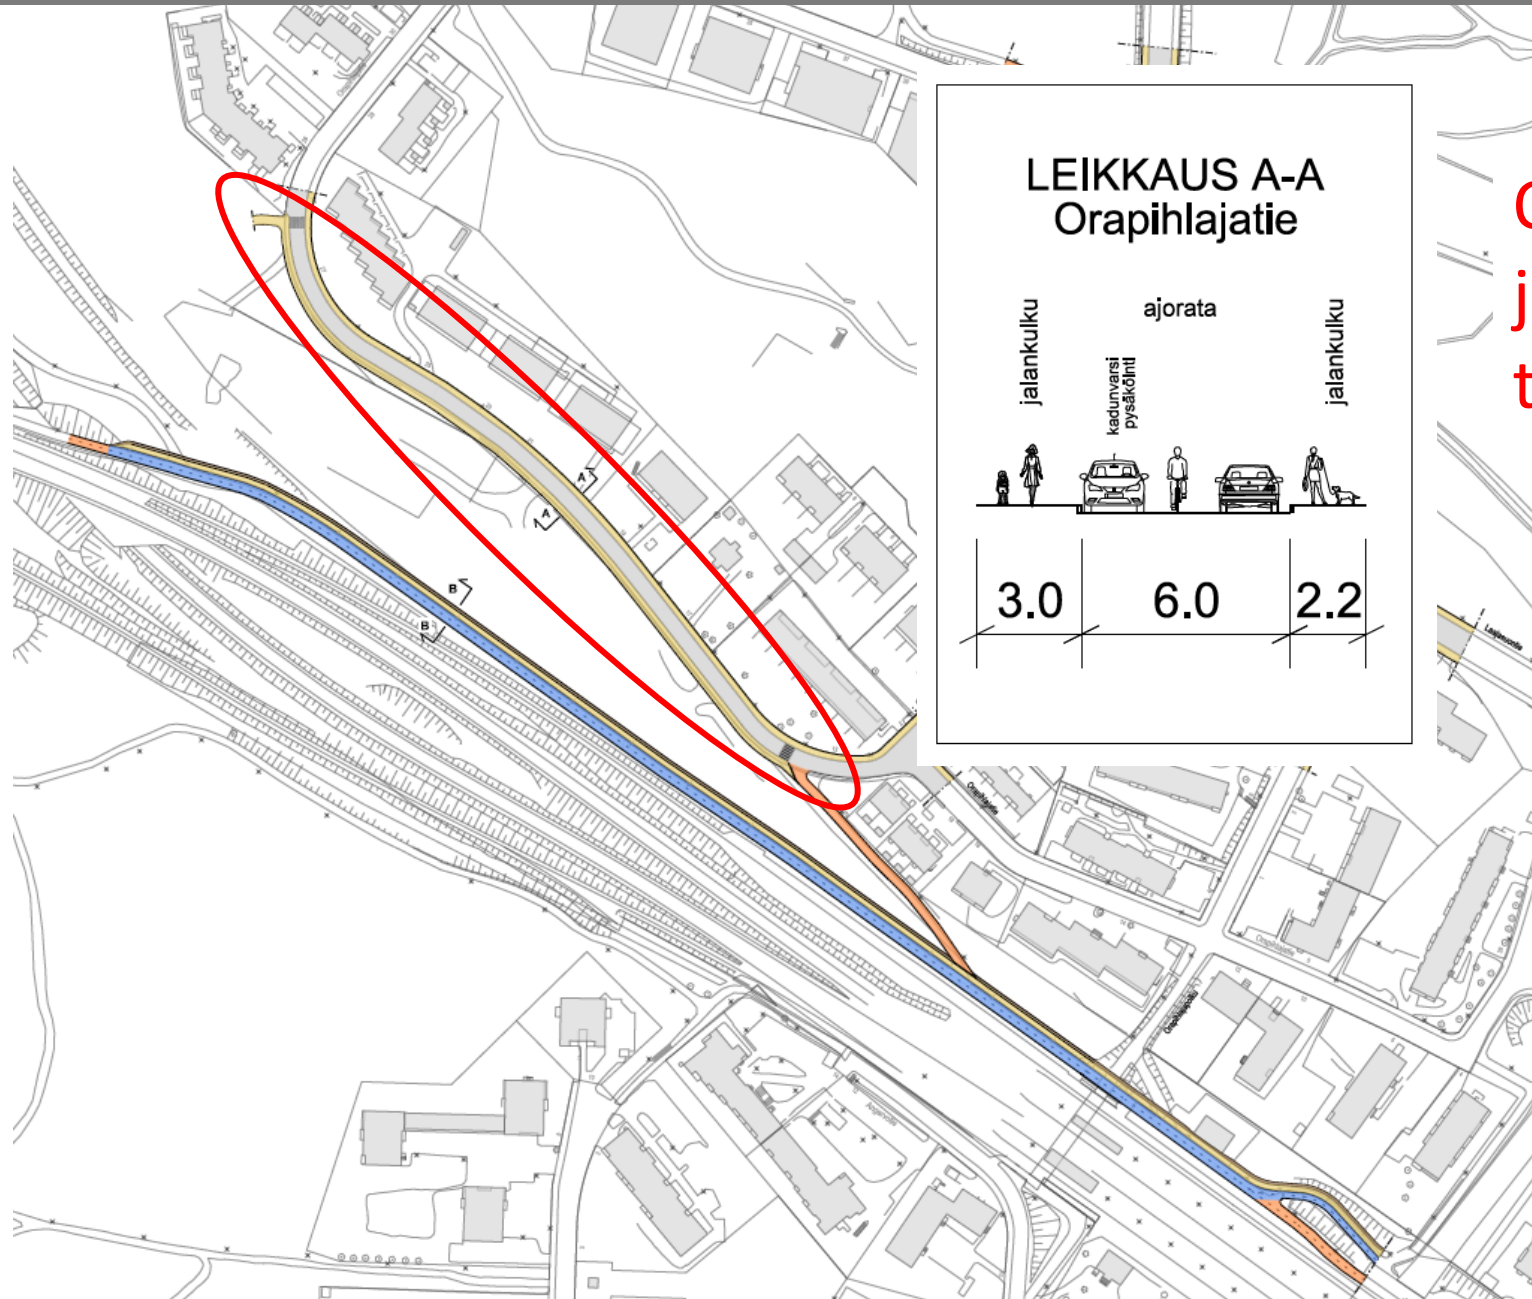


Orapihlajatielle rakennetaan
jalkakäytävä uusien
talojen kohdalle


SELITE

- Suunnitelma-alueen raja
- Pyörätie jalankulun tasossa
- Jalkakäytävä
- Yhdistetty jalankulku ja pyöräily
- Erotuskaista
- Ajorata

LIKENNESUUNNITELMA LUONNOS

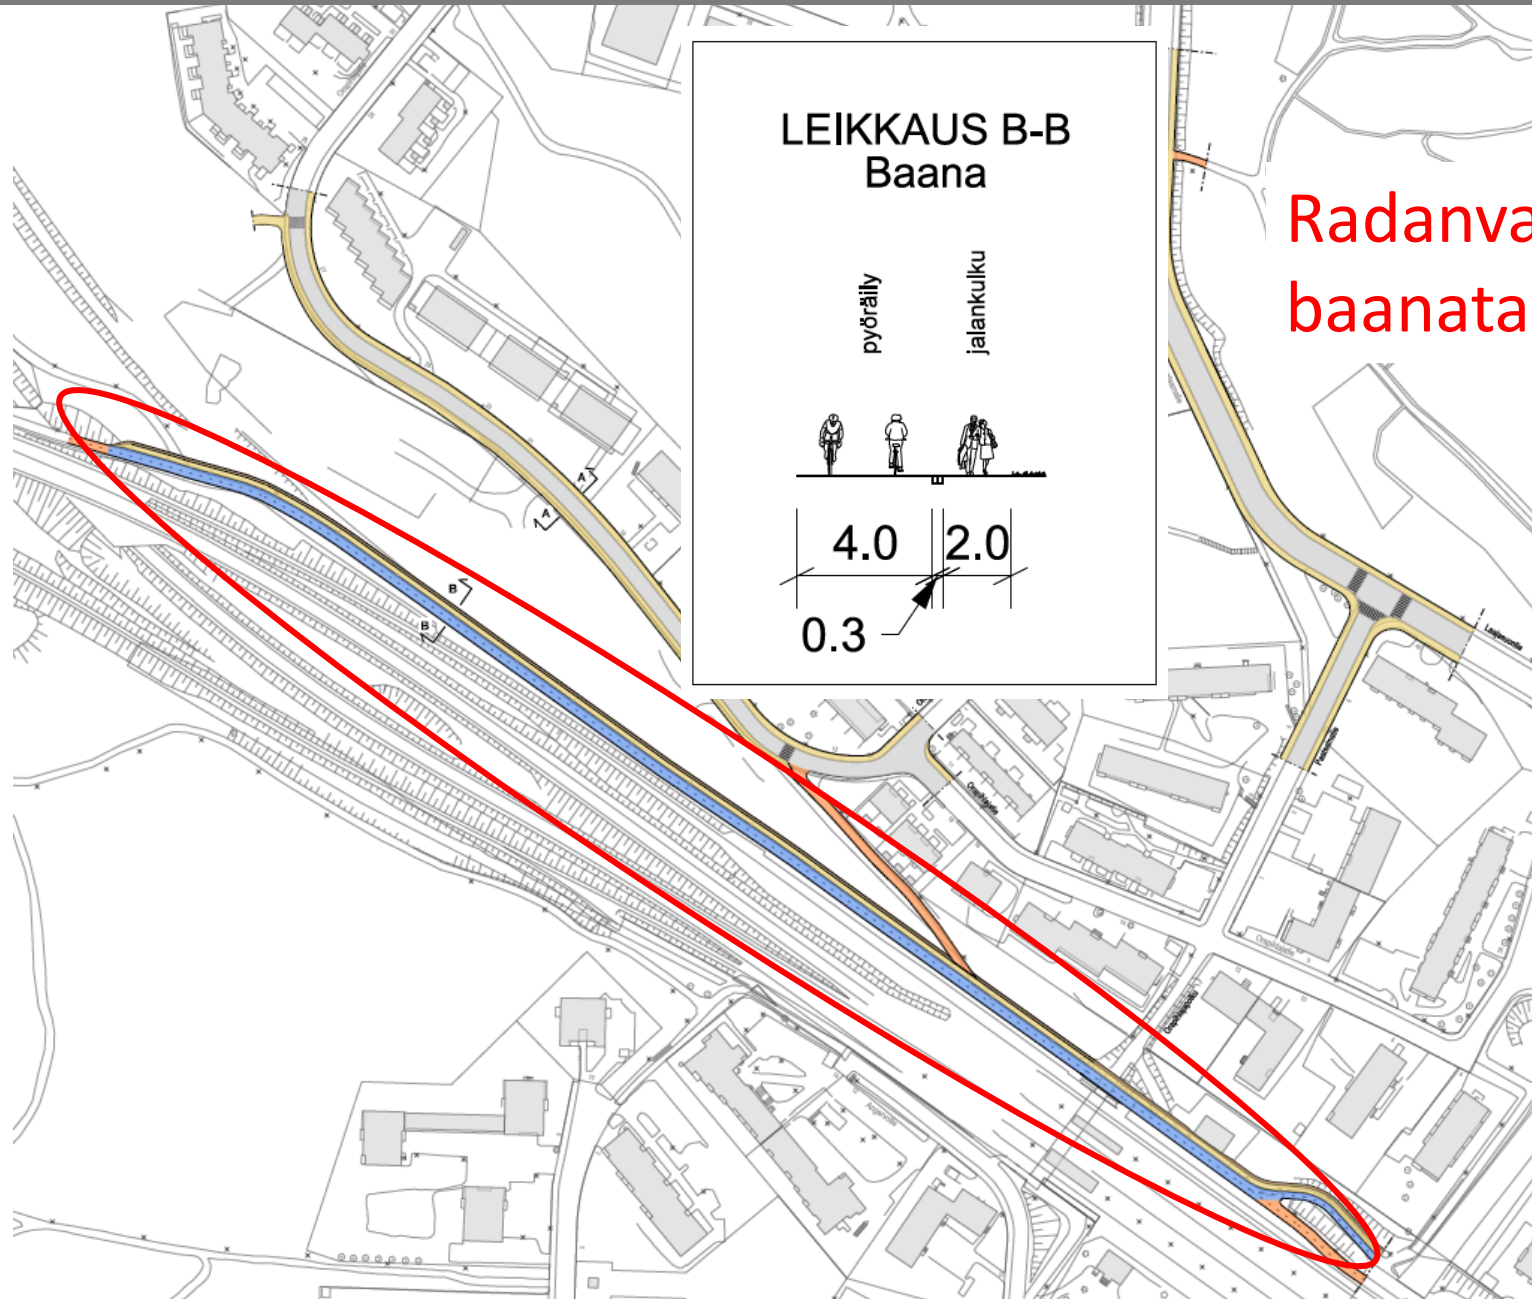

LEIKKAUS B-B Baana

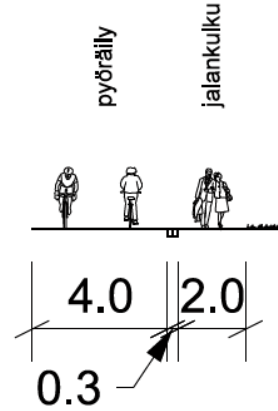


Radanvarsipyörätietä levennetään
baanatasoiseksi

SELITE


- Suunnitelma-alueen raja
- Pyörätie jalankulun tasossa
- Jalkakäytävä
- Yhdistetty jalankulku ja pyöräily
- Erotuskaista
- Ajorata

ASUKASPYSÄKÖINTI


- Helsingin pysäköintipolitiikan (kaupunginhallitus 2014) yhtenä kärkitoimenpiteenä oli Asukaspysäköintijärjestelmän laajentaminen
- Tavoitteena on vähentää autojen pitkäaikaista säilyttämistä katujen varsilla ja vähentää myös muualta tulevien työmatkapsäköintiä katujen varsilla.
- 2015 asukaspysäköintijärjestelmää laajennettiin Lauttasaareen ja Munkkiniemeen
 - Asukaspysäköintitunnuksella pysäköinti on vapaata, muille aikarajoitus 4h kiekolla ma-pe 8-20
 - Uusilla alueilla pysäköintitunnuksen hinta on **11€/kk** (2017)
 - Lauttasaaren ja Munkkiniemen asukkailta on tullut hyvin vähän palautetta, osa asukkaista kokenut että järjestelmä on helpottanut paikan löytämistä
 - Pysäköinninvalvonnan mukaan pysäköinti alueilla muuttunut järjestäytyneemmäksi
- Järjestelmää tarkoitus laajentaa 2018 Munkkivuoreen ja Niemenmäkeen, samalla tarkoitus järkevöittää Etelä-Haagan nykyistä asukaspysäköintivyöhykettä

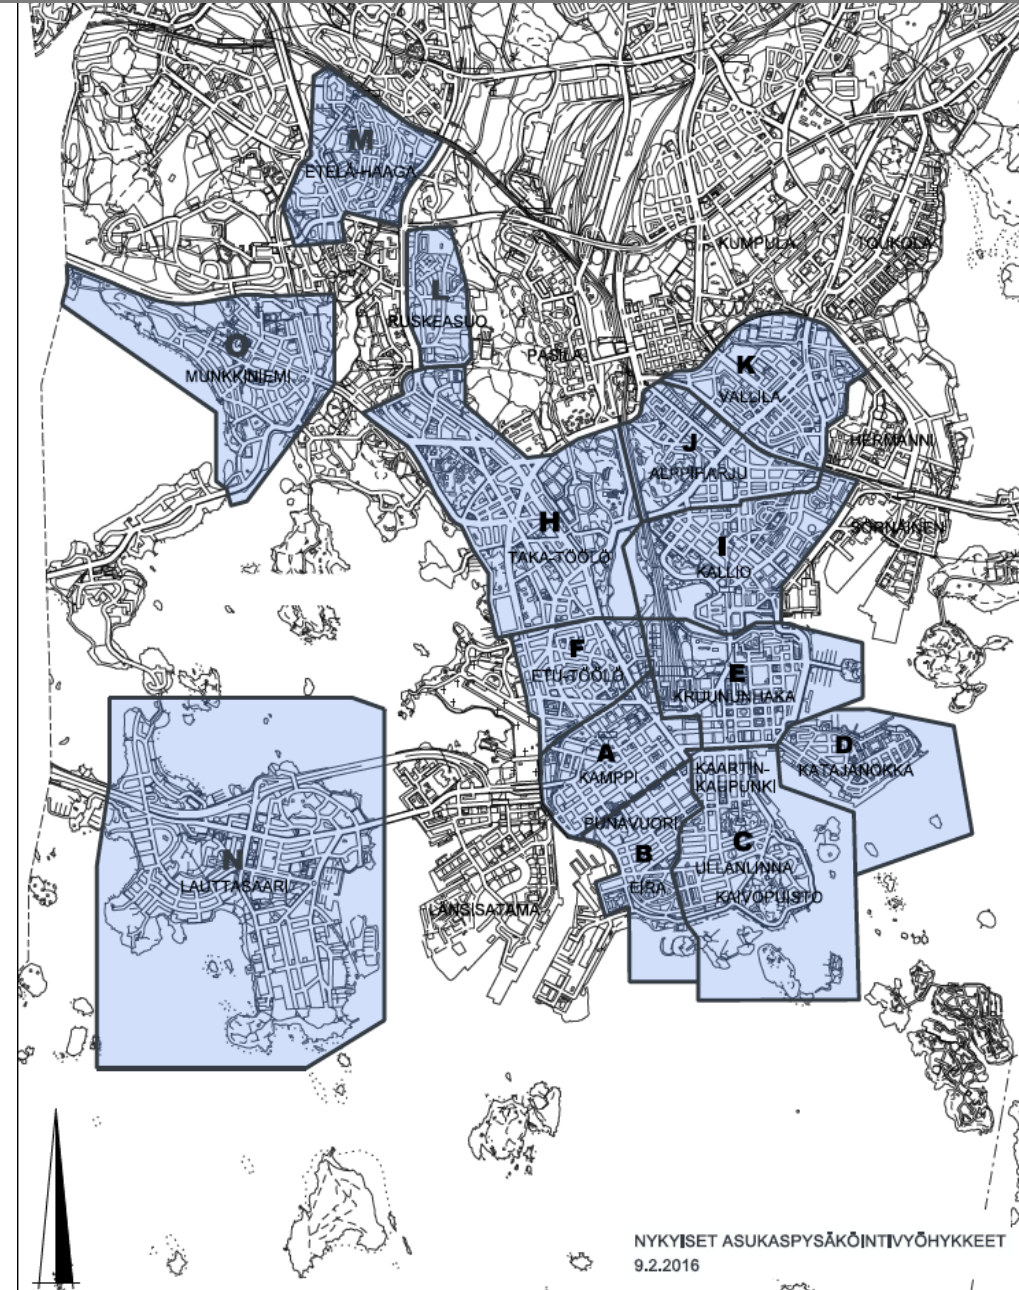

ASUKASPYSÄKÖINTI ETELÄ-HAAGASSA

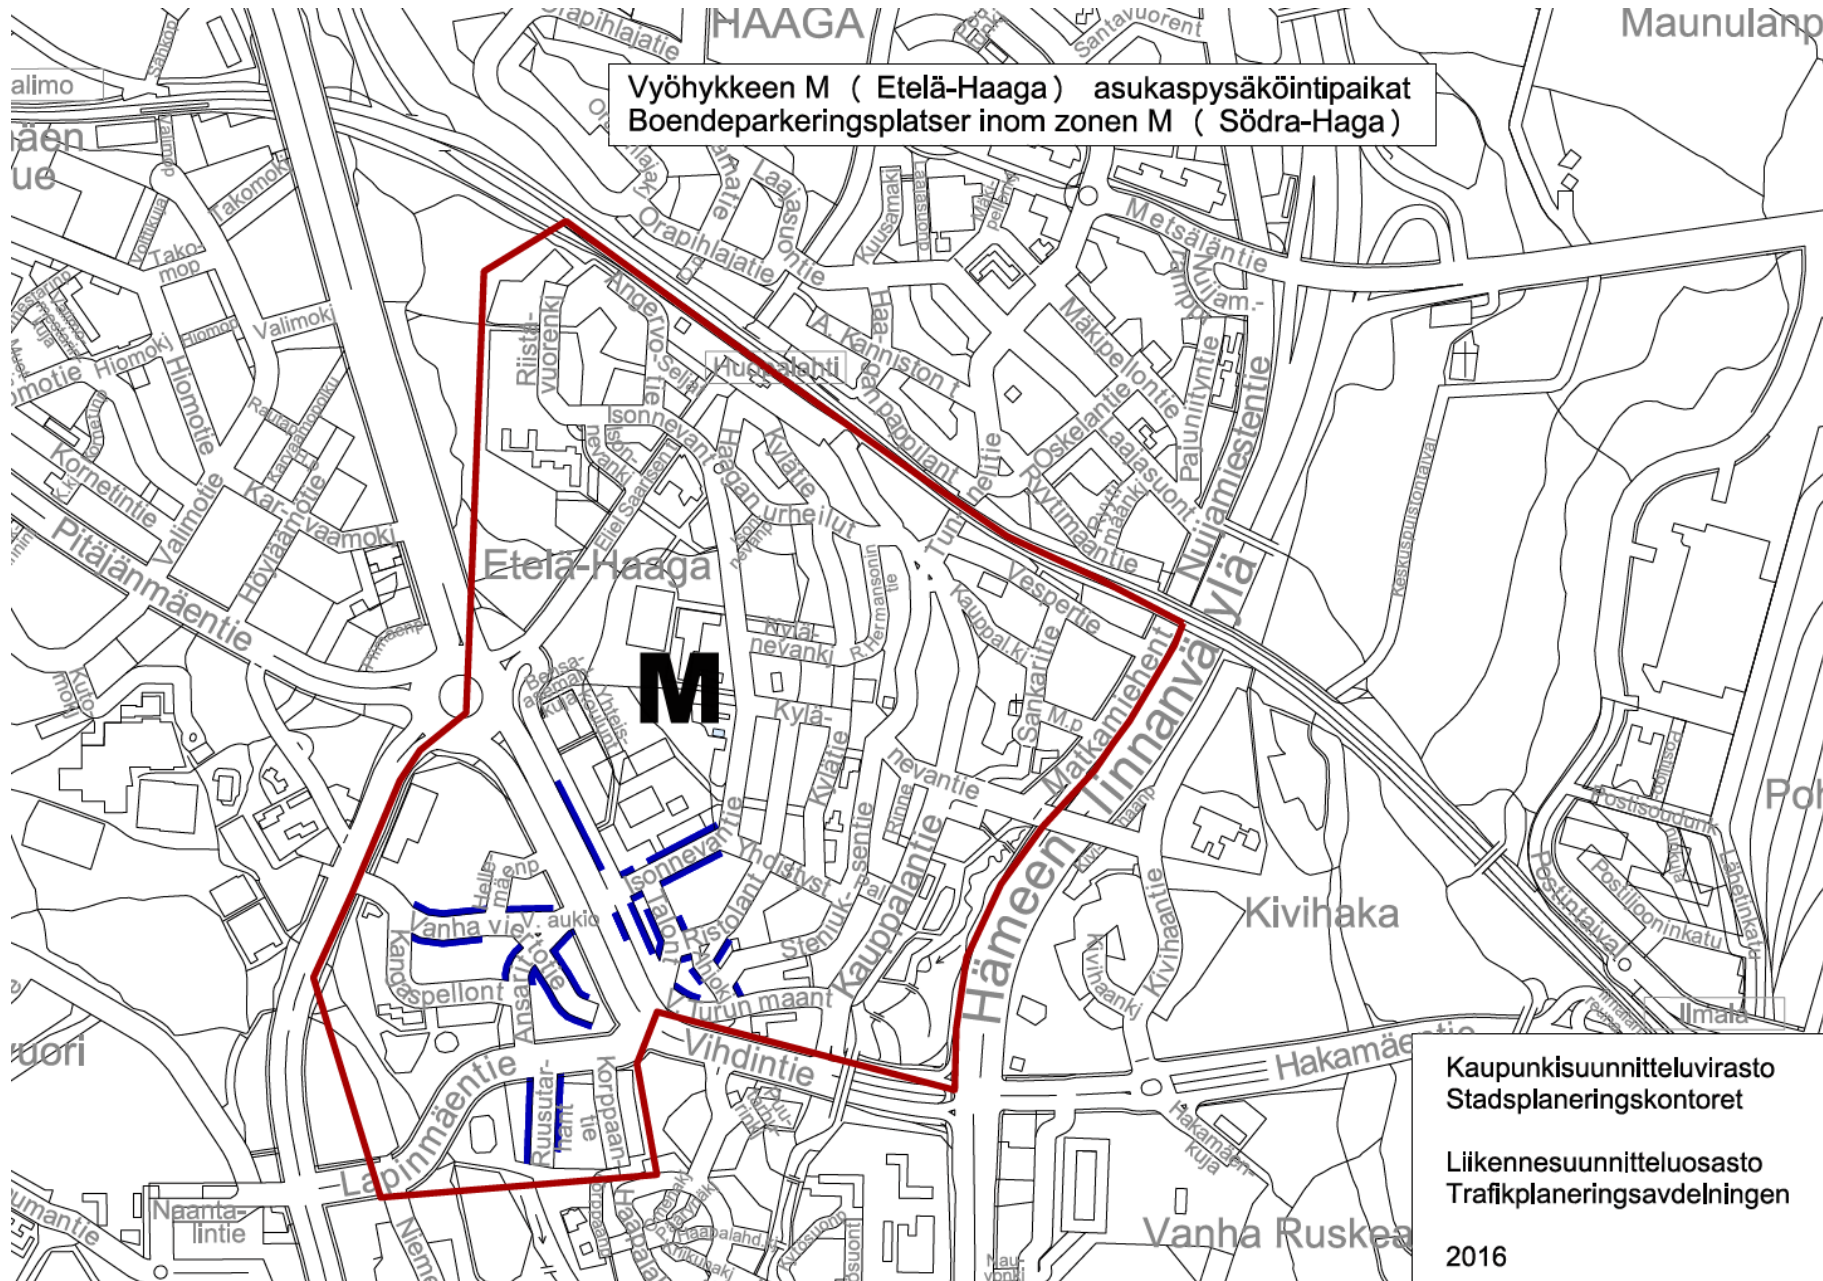

ASUKASPYSÄKÖINTI ETELÄ-HAAGASSA

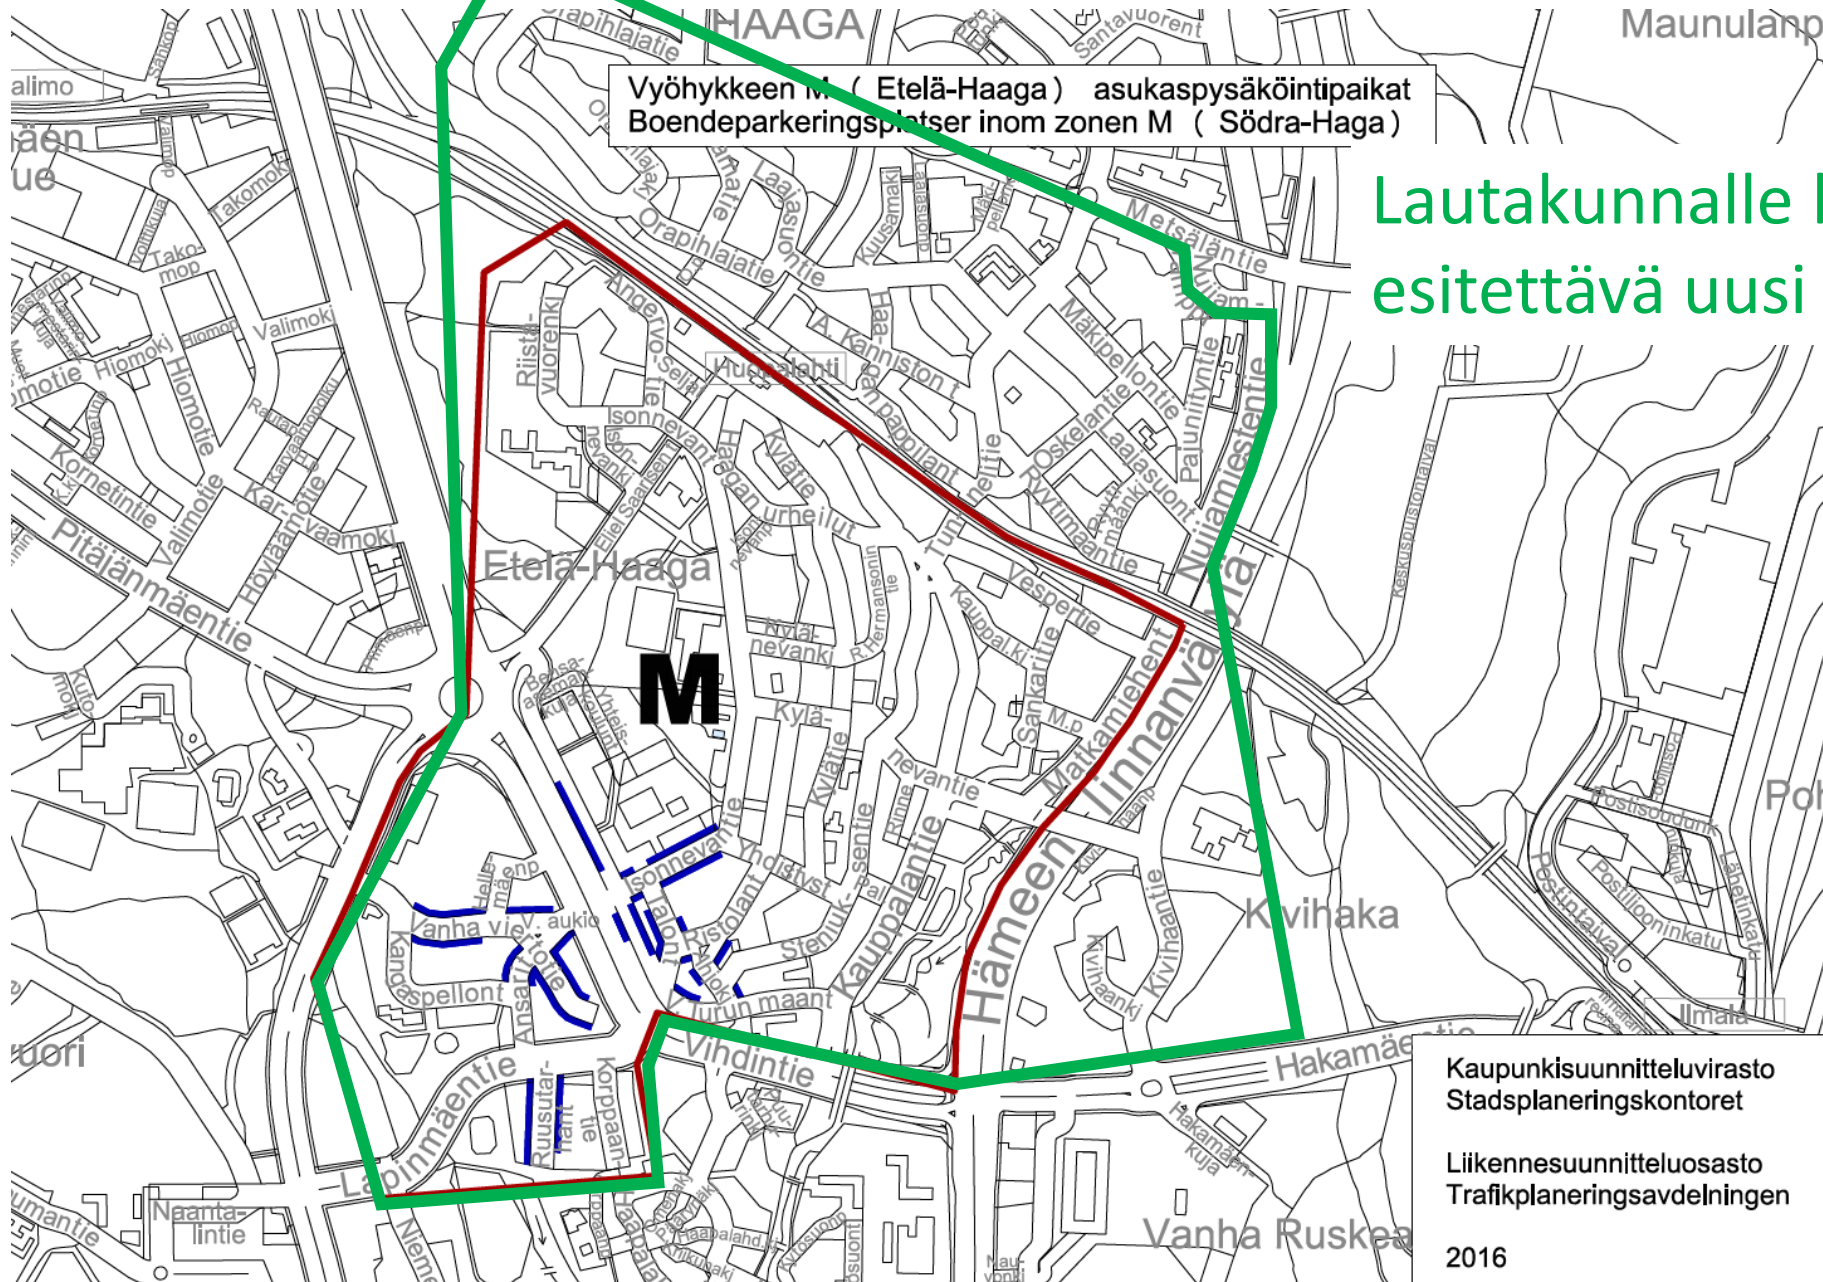

Lautakunnalle kevään aikana
esitettävä uusi aluerajaus