


OULUNKYLÄNTORI 1 JA VANHA ASEMA

asemakaavan muutos

Oulunkylän keskustan kehittäminen käynnistyi 2016 Maaherrantien asemakaavan myötä. Kehittäminen liittyy kaupungin kasvuun ja tavoitteeseen lisätä asuntoja ja työpaikkoja erityisesti alueilla, jotka tukeutuvat hyviin joukkoliikenneyhteyksiin. Oulunkylän sijainti pääradan ja tulevan Raide-Jokeri -pikaratikan (nykyinen runkobussilinja 550) risteyksessä on tässä suhteessa ihanteellinen.

Oulunkylän keskustan kehittämisen tavoitteena on nykyistä tiiviimpi ja vetovoimaisempi kaupunginosakeskus, jossa on sujuvaa asioida ja liikkua ja mahdollista asua lähellä monipuolisia palveluja. Keskustan kehittämistyön edellyttämät asemakaavan muutokset laaditaan lähivuosien aikana.


Uusia asuntoja suunnitellaan Oulunkyläntorin laitaan, vanha asema on tarkoitus suojella

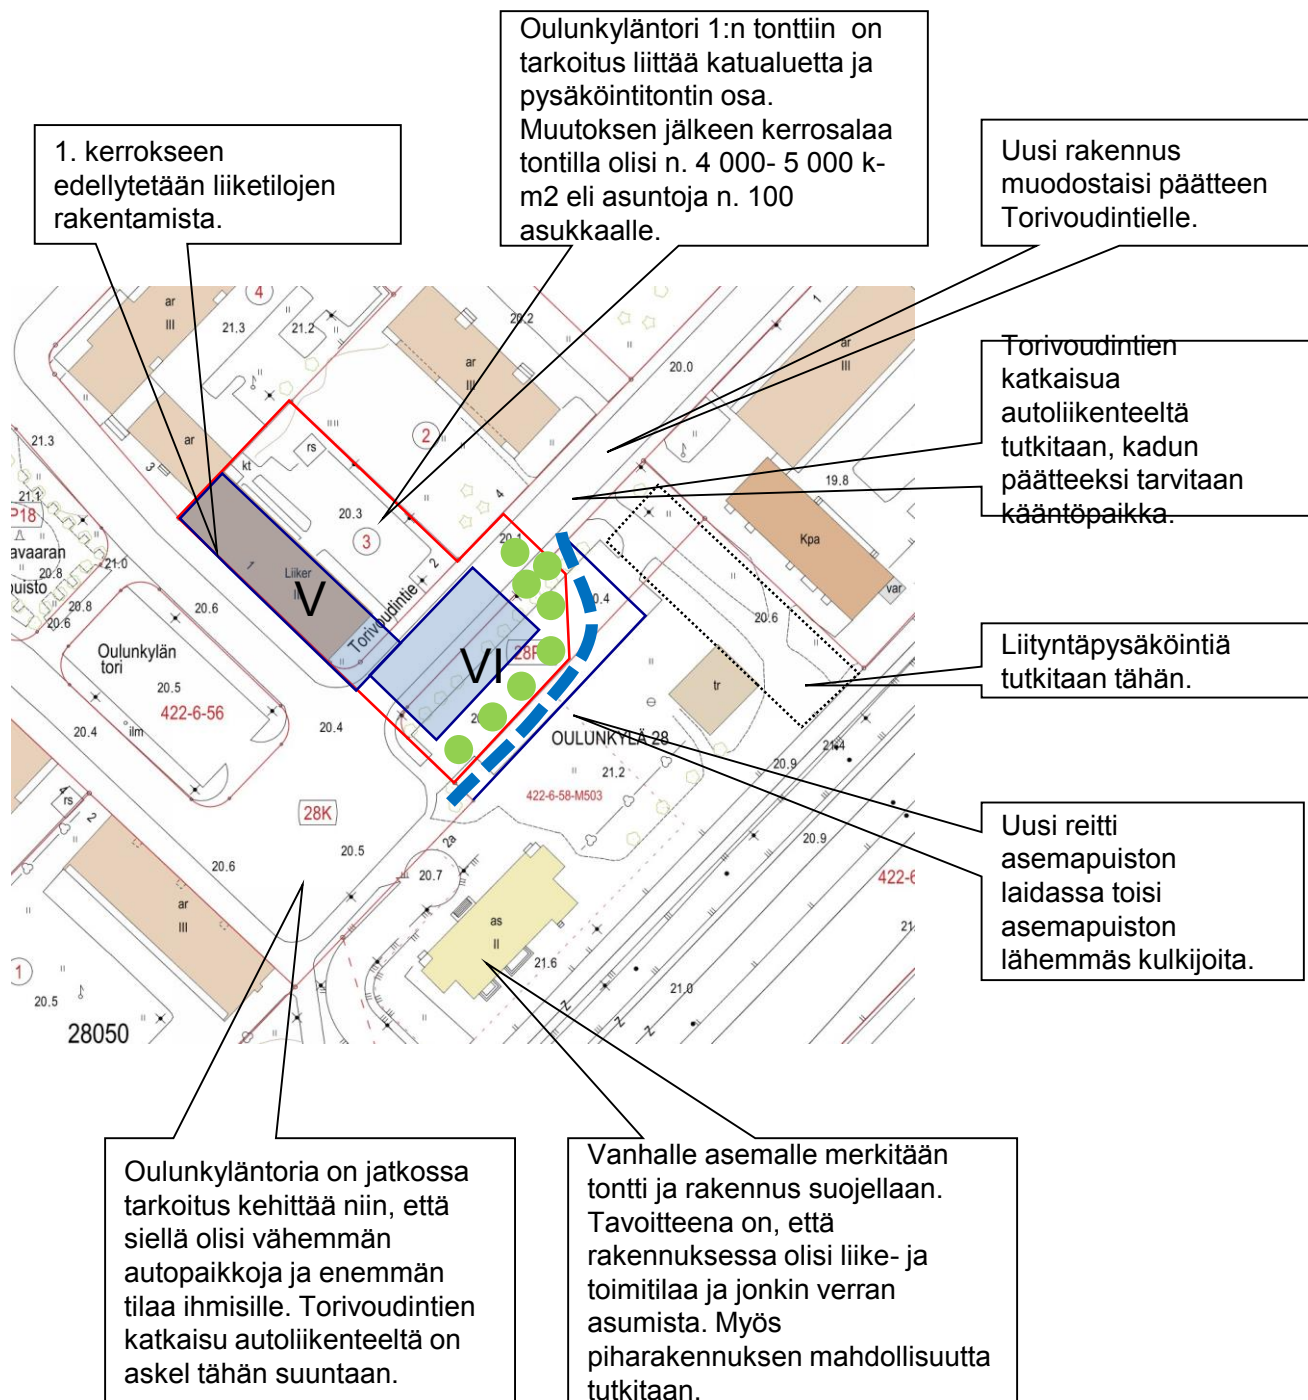



Uusi rakennus torin puolelta

Oulunkyläntori 1

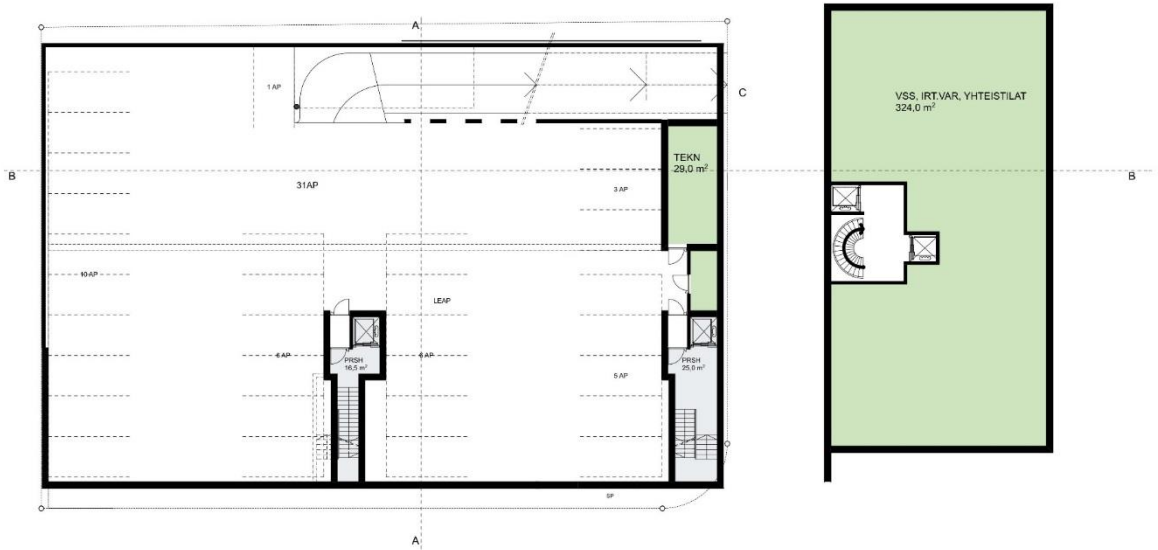


PIIRUSTUKSEN SISÄLTÖ	PIIR. No:
VVO OULUNKYLÄN TORI	LUONNOS
POHJA KELLARIKERROS	MITTAK. 1:200
ARKKITEHTITOIMISTO MIKA BÄVERFELT OY	
KESÄKATU 1A, 00100 ESPOO, FINLAND	
TEL. 050 7 430 080 GSM 050 300 4470	
e-mail: mikka.baverfelt@baverfelt.com www.baverfelt.com	30.11.2017



PIIRUSTUKSEN SISÄLTÖ	PIIR. No:
VVO OULUNKYLÄN TORI	LUONNOS
POHJA 1. KERROS	MITTAK. 1:200
ARKKITEHTITOIMISTO MIKA BÄVERFELT OY	
KESÄKATU 1A, 00100 ESPOO, FINLAND	
TEL. 050 7 430 080 GSM 050 300 4470	
e-mail: mikka.baverfelt@baverfelt.com www.baverfelt.com	30.11.2017

Oulunkyläntori 1

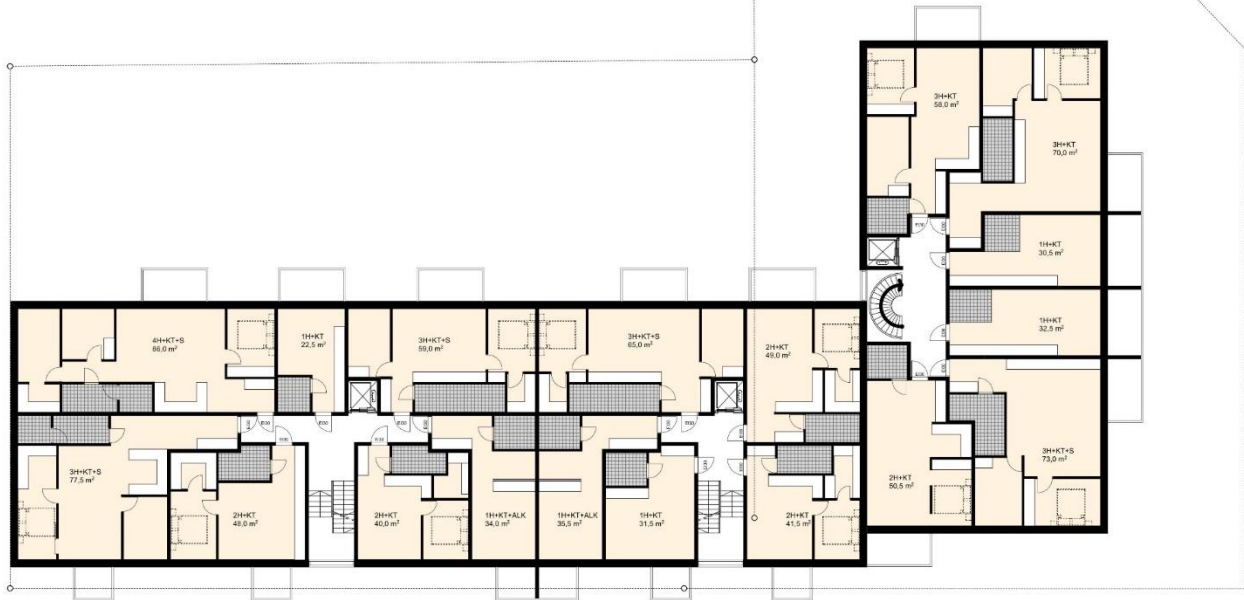

PIIRUSTUKSEN SISÄLTÖ
VVO OULUNKYLÄN TORI
POHJA 2 KERROS

PIIR. No:
LUONNOS
MITTAK.
1:200

ARKKITEHTITOIMISTO
MKA BANARINE OY
HELMINKATU 1A, 02150 ESPOO, FINLAND
TEL 020-7430 060 GSM 050-310 4470
email: etuunne.suutarini@panarine.com, www.panarine.com

30.11.2017



PIIRUSTUKSEN SISÄLTÖ
VVO OULUNKYLÄN TORI
POHJA 6 KERROS

PIIR. No:
LUONNOS
MITTAK.
1:200

ARKKITEHTITOIMISTO
MKA BANARINE OY
HELMINKATU 1A, 02150 ESPOO, FINLAND
TEL 020-7430 060 GSM 050-310 4470
email: etuunne.suutarini@panarine.com, www.panarine.com

30.11.2017