
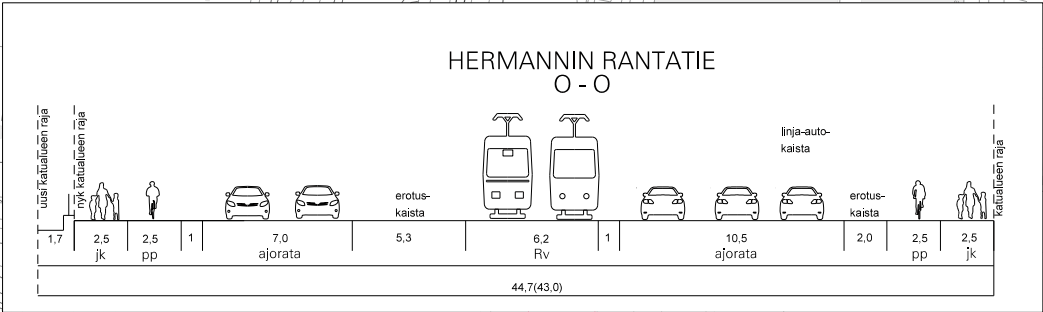
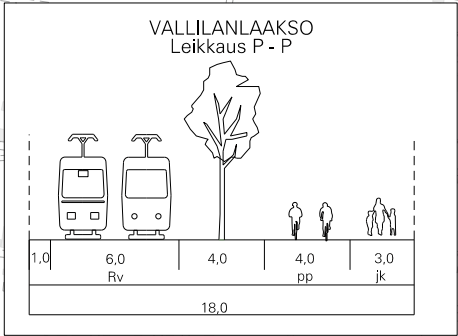


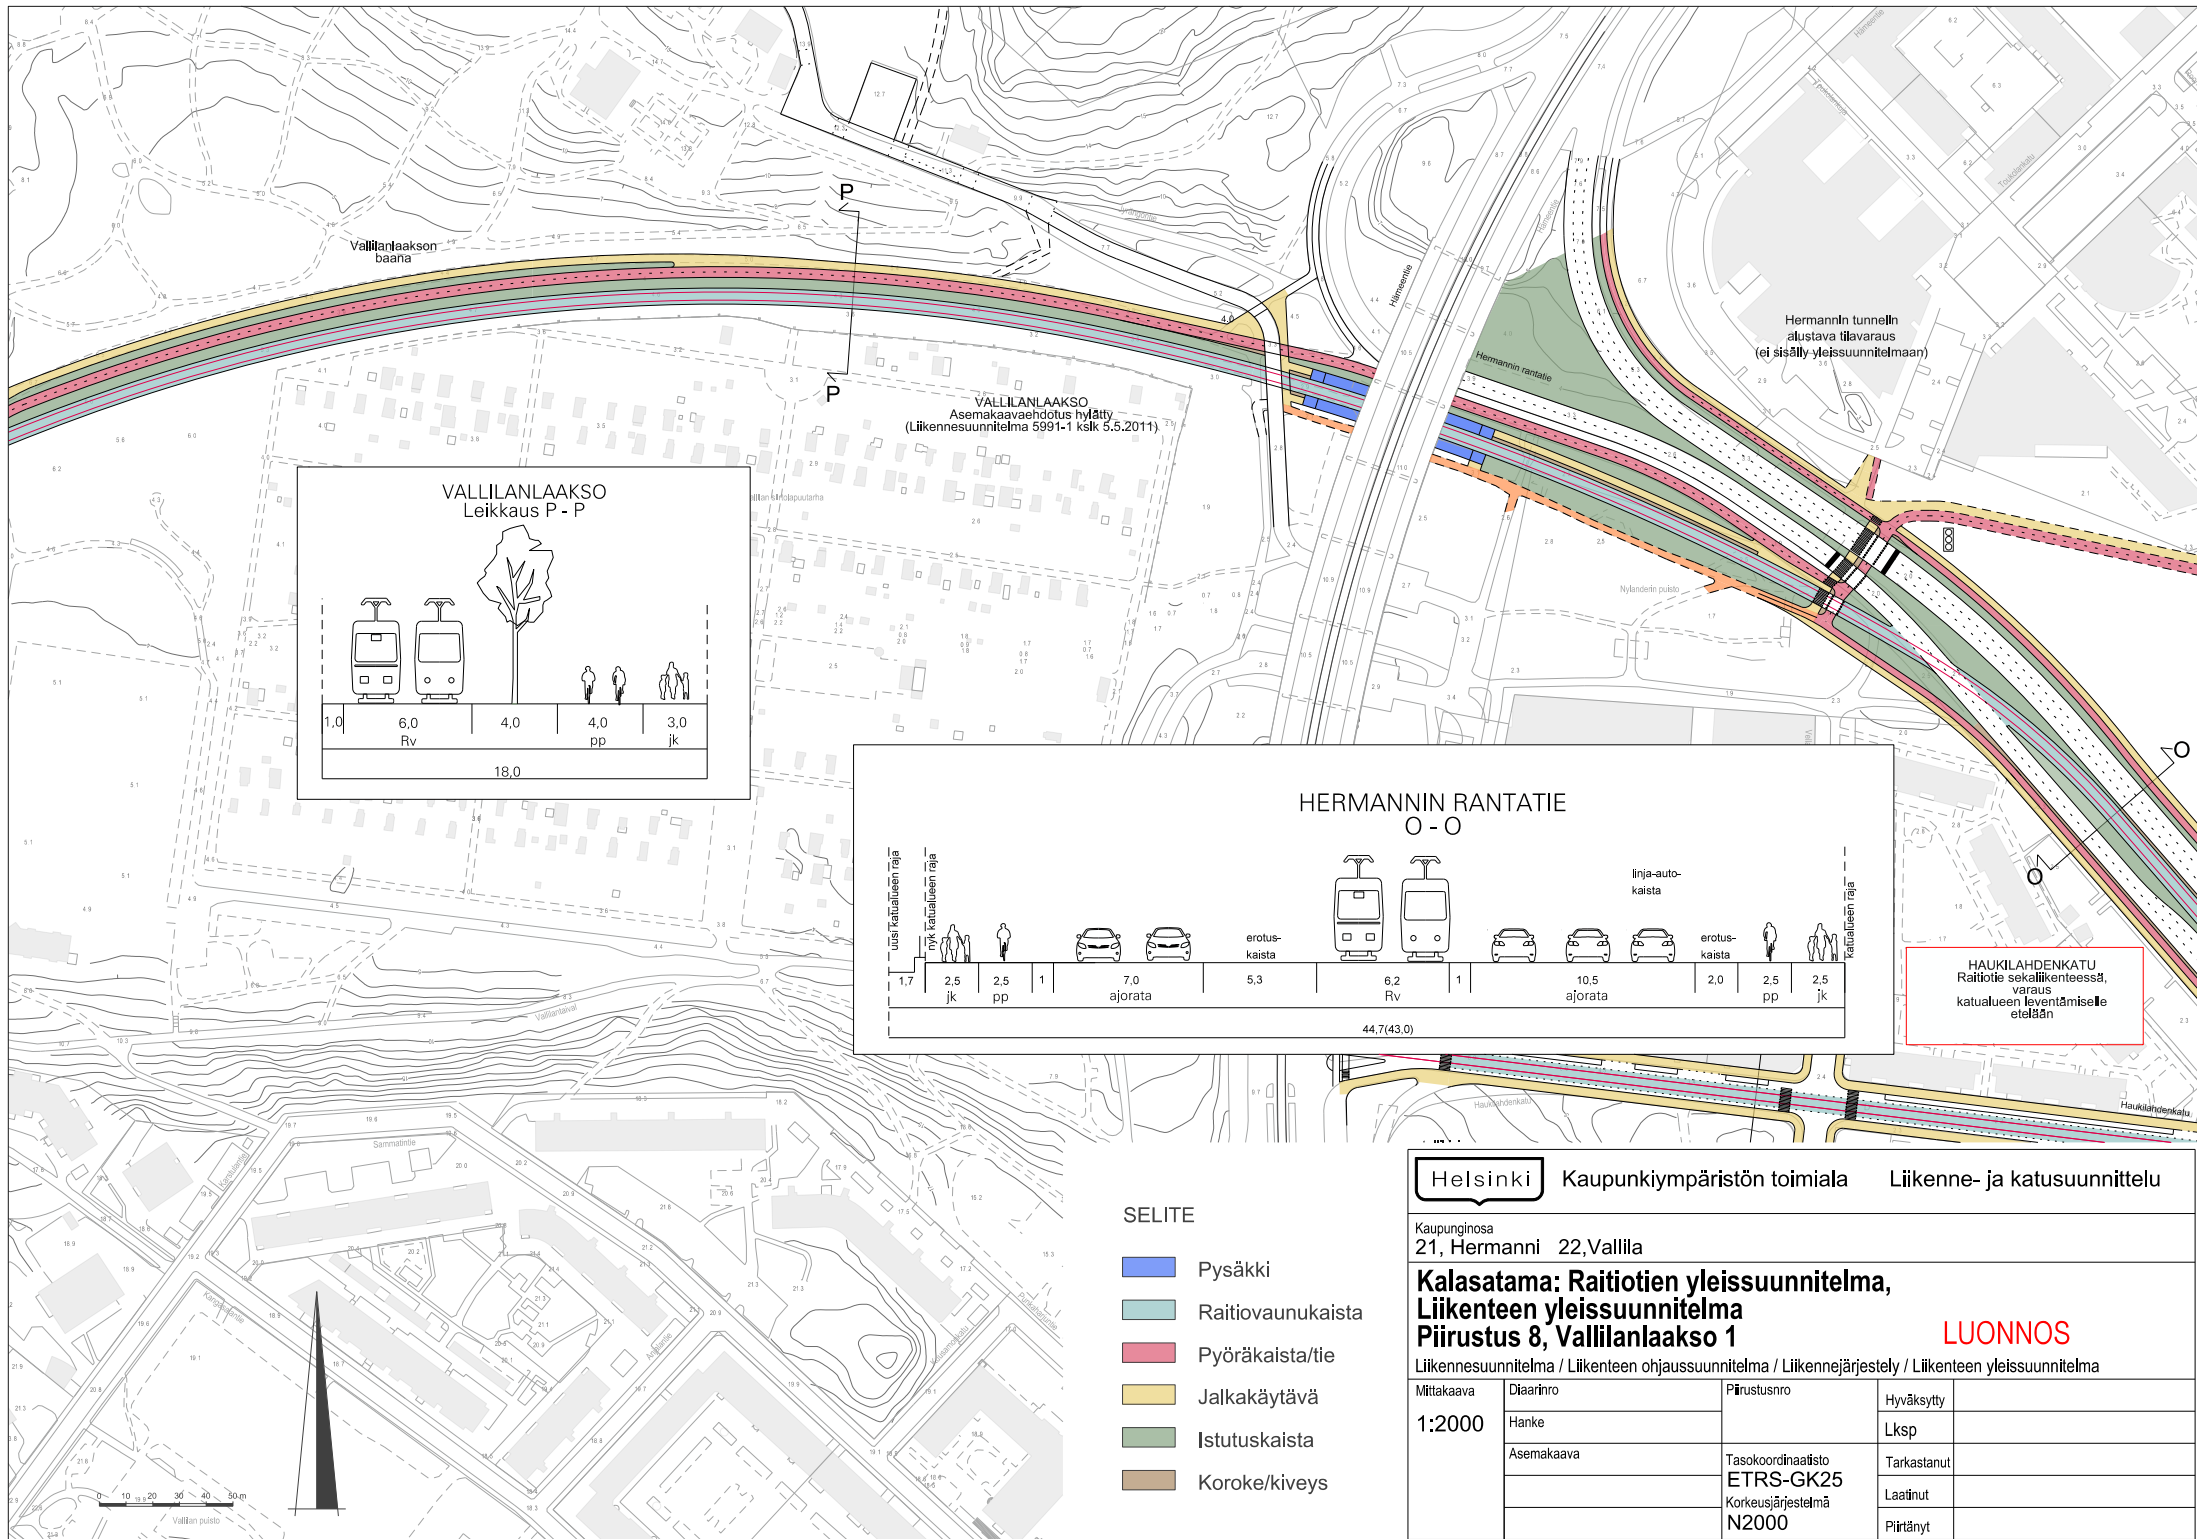

HAUKILAHDENKATU
Raitiotie sekaliikenteessä,
varaus
katualueen leventämiselle
etelään

SELITE

- Pysäkki
- Raitiovaunukaista
- Pyöräkaista/tie
- Jalkakäytävä
- Istutuskaista
- Koroke/kiveys

Helsinki

Kaupunkiympäristön toimiala

Liikenne- ja katusuunnittelu

Kaupunginosa
21, Hermannin 22, Vallila

Kalasatama: Raitiotien yleissuunnitelma,
Liikenteen yleissuunnitelma
Piiirustus 8, Vallilanlaakso 1

LUONNOS

Liikennesuunnitelma / Liikenteen ohjaussuunnitelma / Liikennejärjestely / Liikenteen yleissuunnitelma

Mittakaava	Diagrno	Piiirustusnro	Hyväksytty	
1:2000	Hanke		Lksp	
	Asemakaava	Tasokoordinaatio ETRS-GK25	Tarkastanut	
		Korkeusjärjestelmä N2000	Laatinut	
			Piirtänyt	

Kaupunginosa
21, Hermannin 22, Vallila

Kalasatama: Raitiotien yleissuunnitelma, Liikenteen yleissuunnitelma Piirustus 7, Kyläsaari



LUONNOS

Liikennesuunnitelma / Liikenteen ohjaussuunnitelma / Liikennejärjestely / Liikenteen yleissuunnitelma

Mittakaava	Diiaarino	Piirustusnro	Hyväksytty
1:2000	Hanke		Lksp
	Asemakaava	Tasokoordinaatio	Tarkastanut
		ETRS-GK25	Laatinut
		Korkeusjärjestelmä	Piirtänyt
		N2000	

SELITE

- Pysäkki
- Raitiovaunukaista
- Pyöräkaista/tie
- Jalkakäytävä
- Istutuskaisla
- Koroke/kiveys

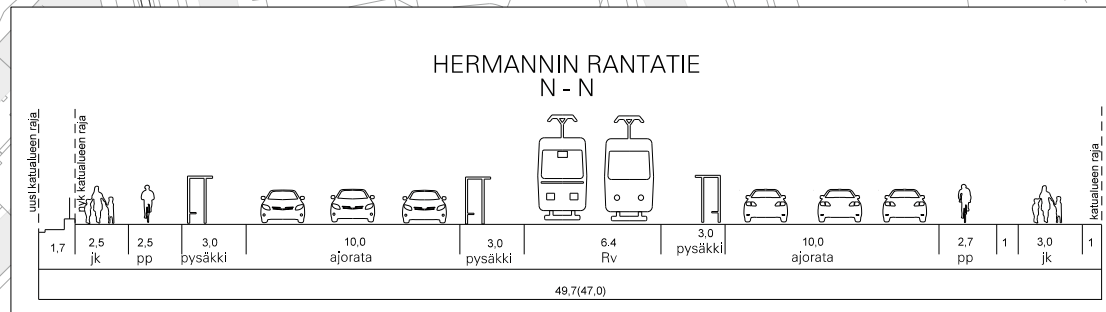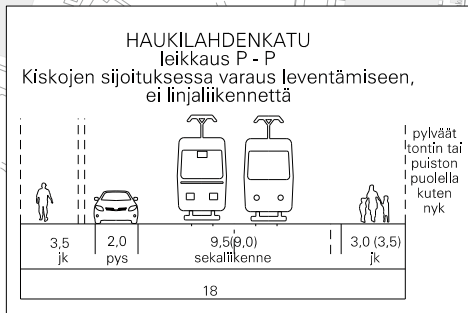

HERMANNIN RANTATIE
Haukilahdenkatu - Sörnäistentie
raitiotie keskellä
tunnelin suuaukkovarakset tunnelin
liikennesuunnitelmasta poiketen
raitiotien molemmin puolin


HERMANNIN RANTATIE
Haukilahdenkatu - Sörnäistenkatu
raitiotie keskeis-
tunnelin suuaukkovaraukset tunnelin
liikennesuunnitelmasta poiketen
raitiotien molemmiin puoliin

SELITE


- Pysäkki
- Raitiovaunukaista
- Pyöräkaista/tie
- Jalkakäytävä
- Istutuskaisla
- Koroke/kiveys

HERMANNIN RANTATIE
Vanhasta talvitiestä pohjoiseen
kaavoitus ja yleissuunnittelu käynnissä
Järjestelyt ennen
Sörnäistintunnelin rakentamista

HERMANNIN RANTATIE M - M

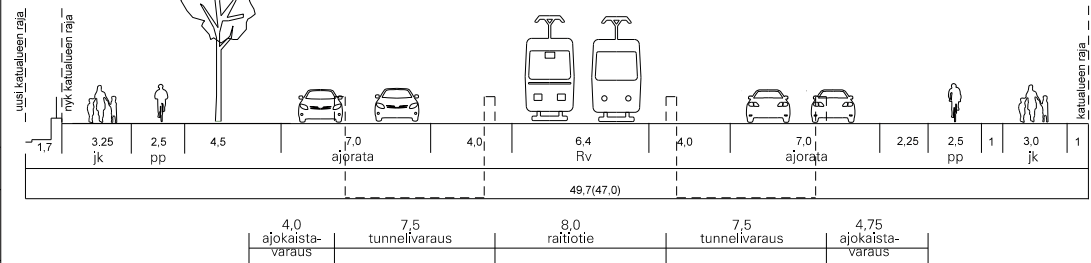

HERMANNIN RANTATIE L - L

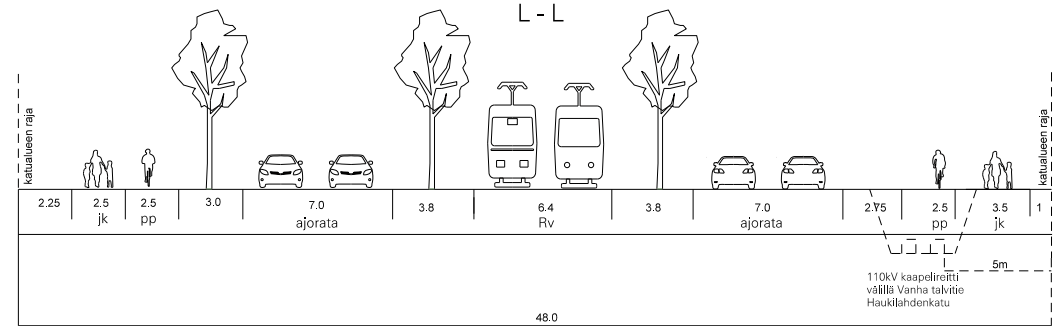

Helsinki Kaupunkiympäristön toimiala Liikenne- ja katusuunnittelu

Kaupunginosa
10, Sörnäinen 21, Hermannin

**Kalasatama: Raitiotien yleissuunnitelma,
Liikenteen yleissuunnitelma
Piiirustus 6, Hermanninranta**

LUONNOS

Liikennesuunnitelma / Liikenteen ohjaussuunnitelma / Liikennejärjestely / Liikenteen yleissuunnitelma

Mittakaava	Diäärinno	Piirustusno	Hyväksytty
1:2000	Hanke		Lksp
Asemakaava		Tasokoordinaatisto	Tarkastanut
		ETRS-GK25	Laatinut
		Korkeusjärjestelmä	Piirtänyt
		N2000	