



Kerrosala 4x 1250m²
4000m²
5000m²


yhteensä: 14000m²

Autopaikat
maan tasossa 40 ap
II -taso 38+30 ap


yhteensä: 108 ap

ORAPIHLAJATIE 24 YIT
ASEMAPIIRUSTUS 1:1000
LUONNOS VE. 5 20.12.2016

ARKKITEHTIRYHMÄ A6 OY
PURSIMIEHENKATU 29 A 00150 HELSINKI
BÄTSMANGATAN 29 A 00150 HELSINGFORS
PUH/TEL 010 424 3200 etunimi.sukunimi@a6oy.fi
www.a6oy.fi

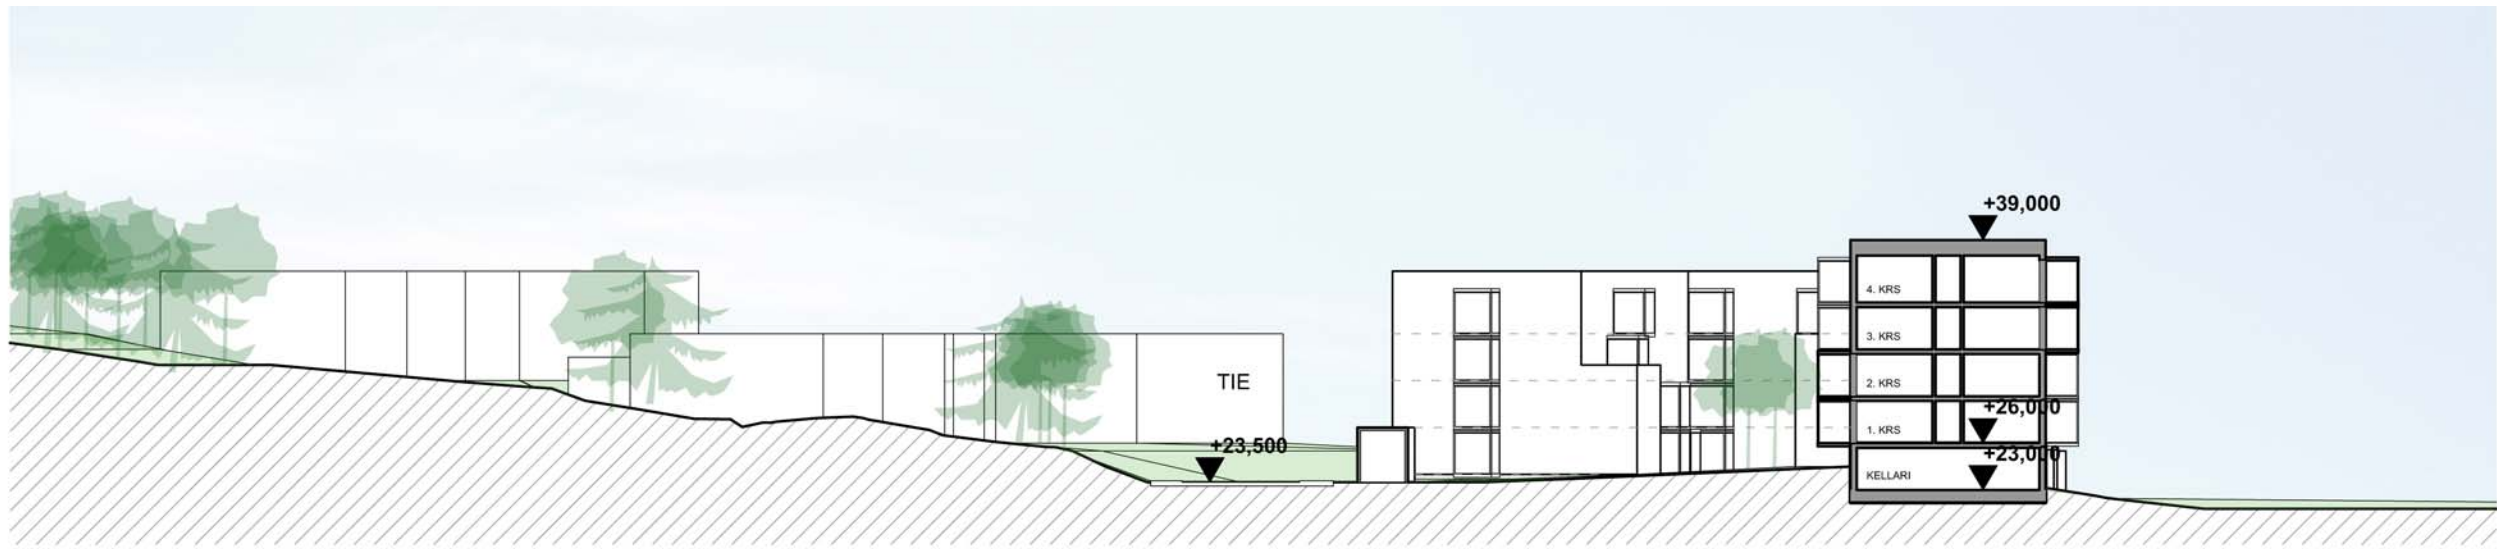

LEIKKAUS A-A

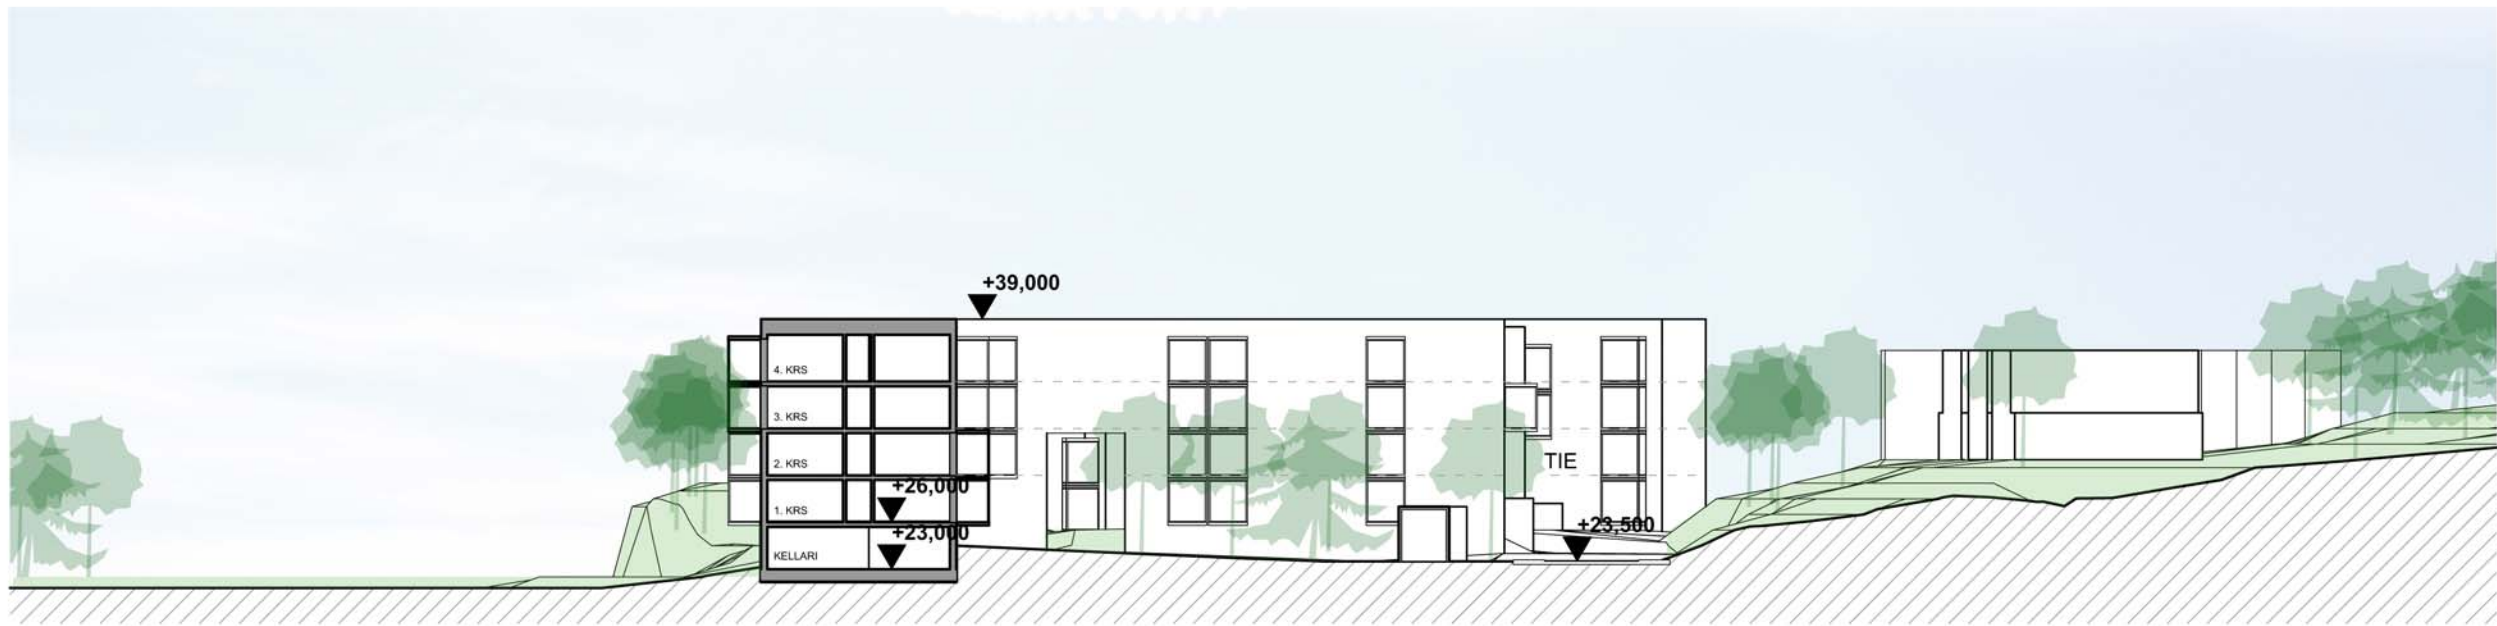





LEIKKAUS B-B



LEIKKAUS D-D

ORAPIHLAJATIE 24 YIT
LEIKKAUKSET A, B JA D 1:500
LUONNOS VE. 5 20.12.2016

ARKKITEHTIRYHMÄ A6 OY
 PURSIMIEHENKATU 29 A 00150 HELSINKI
 BÄTSMANGATAN 29 A 00150 HELSINGFORS
 PUH/TEL 010 424 3200 etunimi.sukunimi@a6oy.fi
 www.a6oy.fi

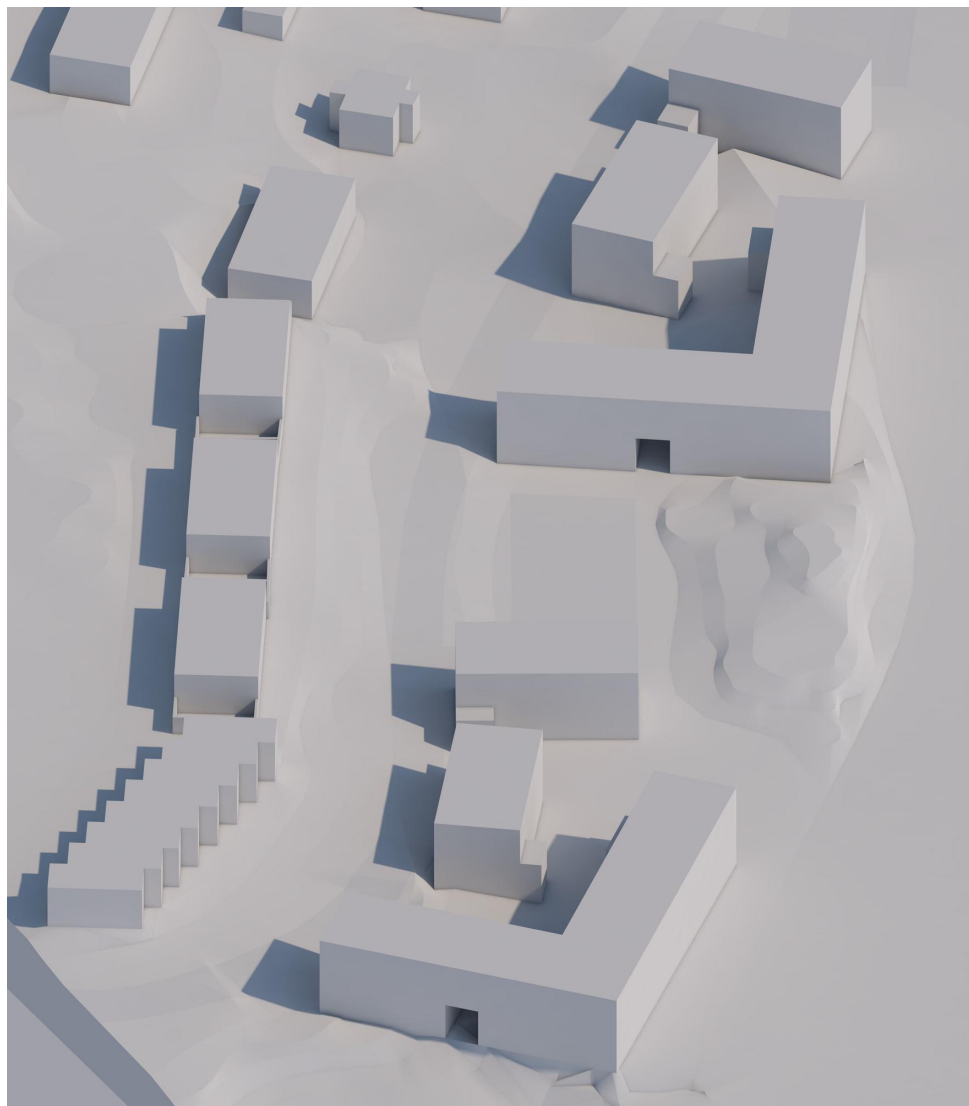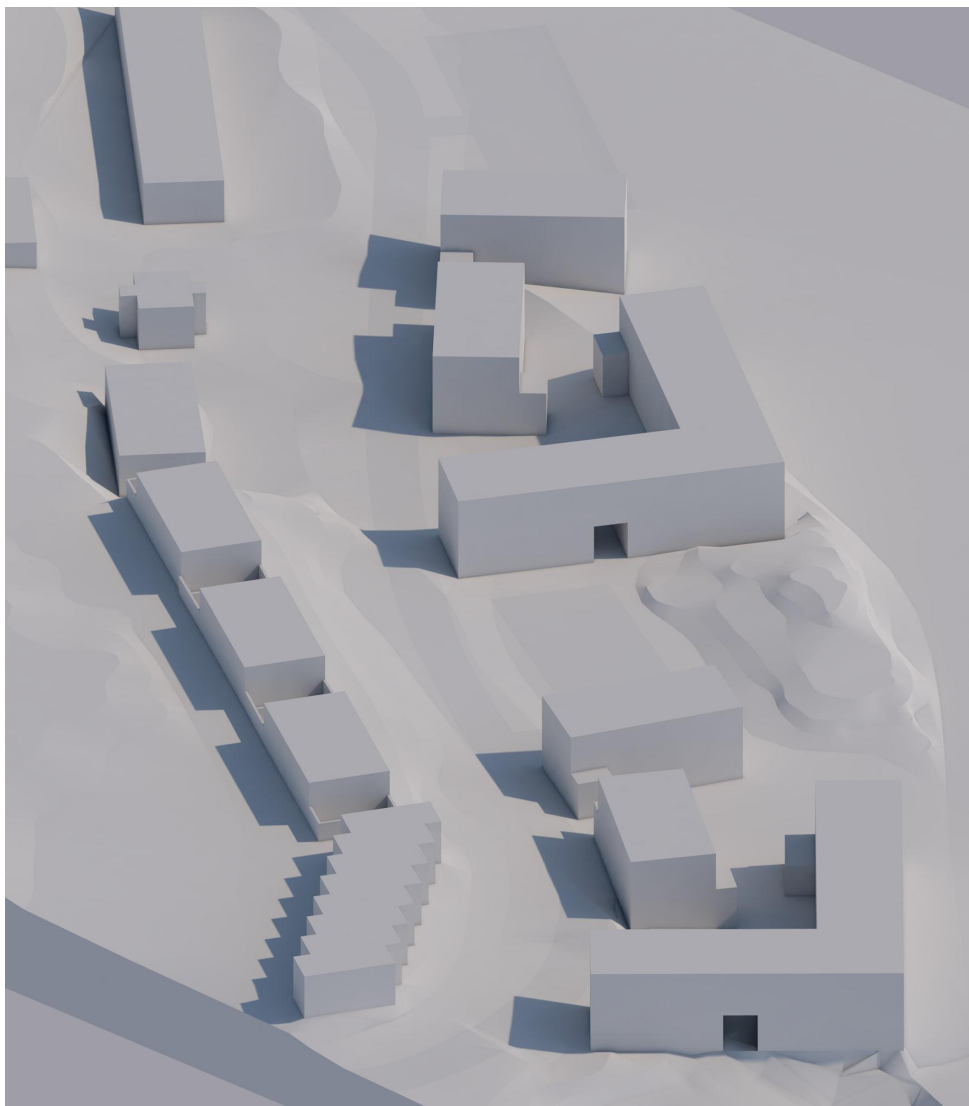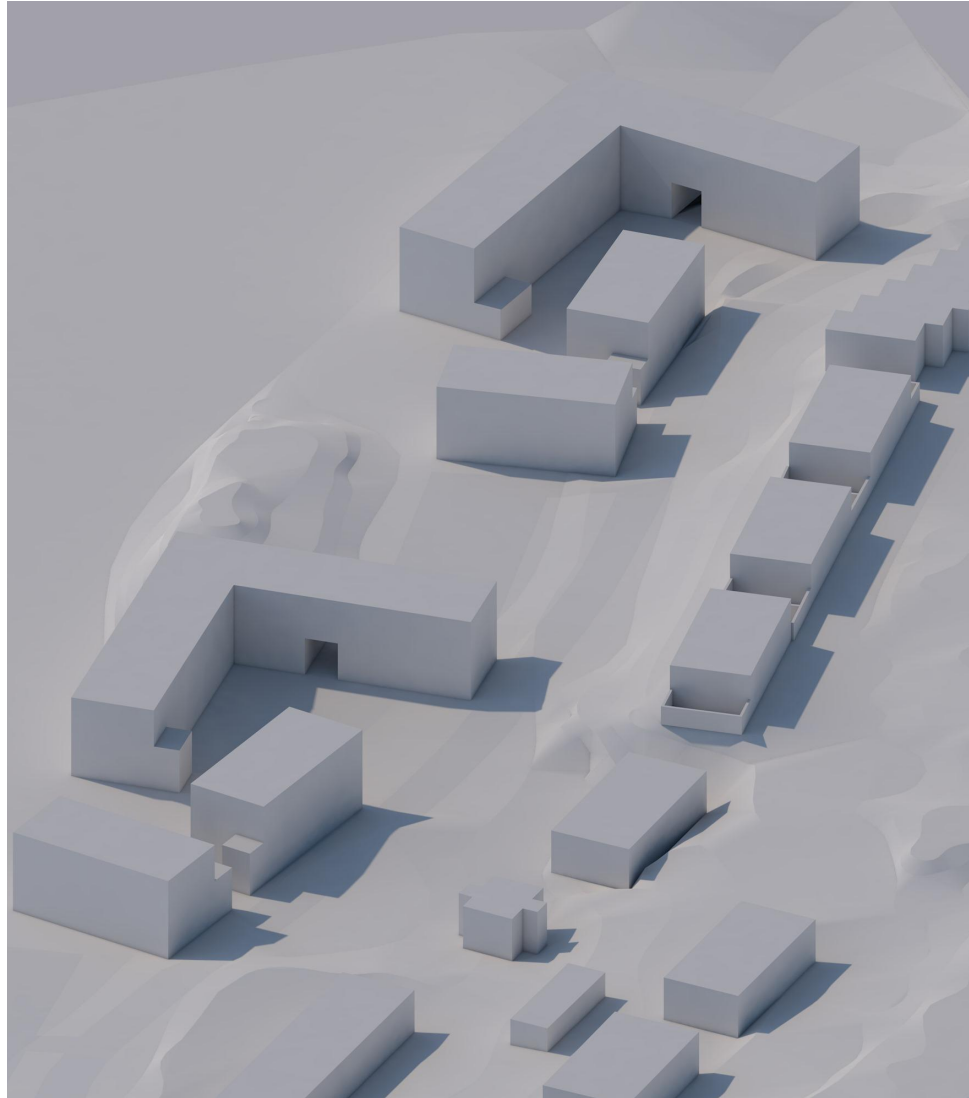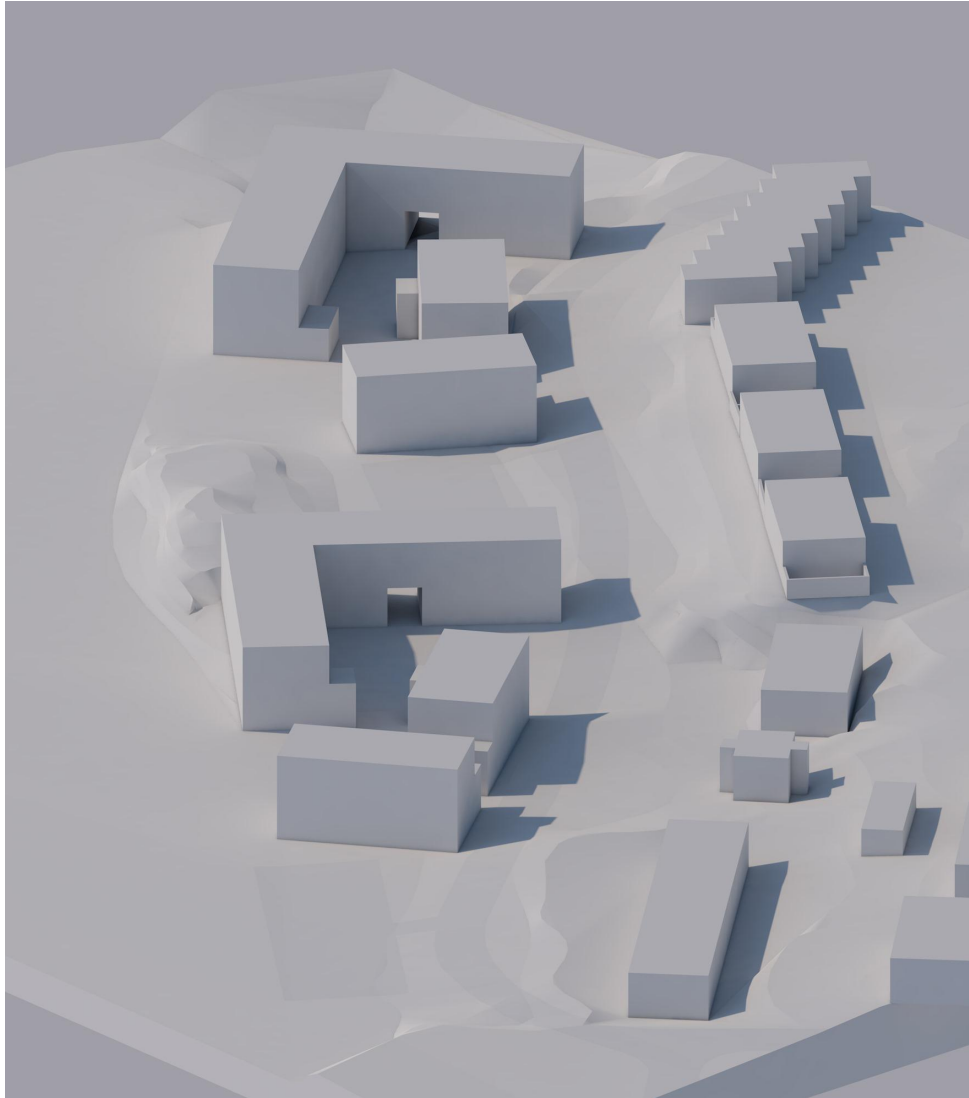

ORAPIHLAJATIE 24 YIT
PERSPEKTIIVIKUVAT 1-4
LUONNOS VE. 5 20.12.2016

ARKKITEHTIRYHMÄ A6 OY
 PURSIMIEHENKATU 29 A 00150 HELSINKI
 BÄTSMANGATAN 29 A 00150 HELSINGFORS
 PUH/TEL 010 424 3200 etunimi.sukunimi@a6oy.fi
 www.a6oy.fi



NÄKYMÄ ORAPIHLAJATIE² KIRKKOSTA
2.12.2012

ORAPIHLAJATIE 24 YIT

ARKKITEHTIRYHMÄ A6 OY
PURSIMIEHENKATU 29 A 00150 HELSINKI
BÄTSMANGATAN 29 A 00150 HELSINGFORS
PUH/TEL 010 424 3200 etunimi.sukunimi@a6oy.fi
www.a6oy.fi



NÄKYMÄ ORAPIHLAJATIE
20.12.2016

ORAPIHLAJATIE 24 YIT

ARKKITEHTIRYHMÄ A6 OY
PURSIMIEHENKATU 29 A 00150 HELSINKI
BÄTSMANSGATAN 29 A 00150 HELSINGFORS
PUH/TEL 010 424 3200 etunimi.sukunimi@a6oy.fi
www.a6oy.fi