



TÄYDENNYSRAKENTAMINEN, VIITESUUNNITELMA

Fastighets Ab Babord, Merikorttikuja 6

06.04.2018



479 MERIKORTTIKUJA 6
RAKEISUUSKARTTA 10000, 1:10000
06.04.2018

avarc arkkitehdit oy
töölönkatu 42 b
00250 helsinki finland
www.avarc.net

AVARC
architects





479 MERIKORTTIKUJA 6

RAKEISUUSKARTTA 5000, 1:5000
06.04.2018

avarc arkkitehdit oy
töölönkatu 42 b
00250 helsinki finland
www.avarc.net

AVARC
architects 



479 MERIKORTTIKUJA 6

ALUEPIIRUSTUS, 1:1750
06.04.2018

avarc arkkitehdit oy
töölönkatu 42 b
00250 helsinki finland
www.avarc.net

AVARC
architects



479 MERIKORTTIKUJA 6

ASEMAPIIRUSTUSLUONNOS, 1:750
06.04.2018

avarc arkitehdit oy
töölönkatu 42 b
00250 helsinki finland
www.avarc.net

AVARC
architects



ALUEJULKUSIVU ITÄÄN



ALUEJULKUSIVU LÄNTEEN



ALUELEIKKAUS



ALUEJULKUSIVU POHJOISEEN



479 MERIKORTTIKUJA 6

ETUJULKUSIVU, 1:350
06.04.2018

avarc arkkitehdit oy
töölönkatu 42 b
00250 helsinki finland
www.avarc.net

AVARC
architects





479 MERIKORTTIKUJA 6


LEIKKAUS, 1:200
06.04.2018

avarc arkkitehdit oy
töölönkatu 42 b
00250 helsinki finland
www.avarc.net


AVARC
architects

1L


1. KERROS

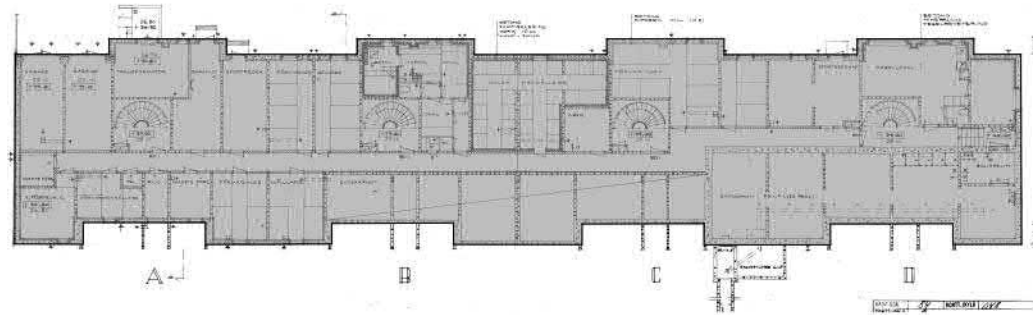

1. KERROS

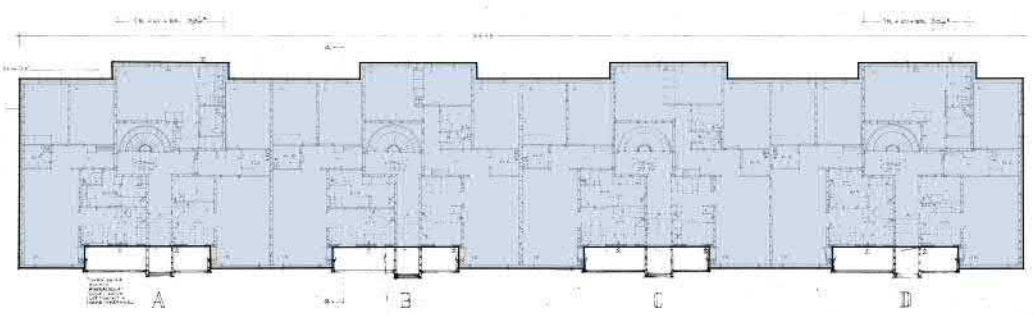

2.-3. KERROS

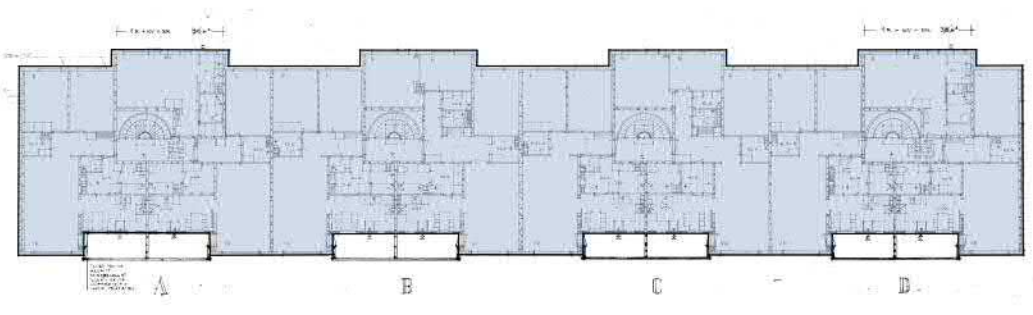


1L TALO


	BRUTTOALA	KERROSALA
KELLARI	820	-
1-3 KRS	2450	2450
TOTAL	3270	2450

2L


1. KERROS

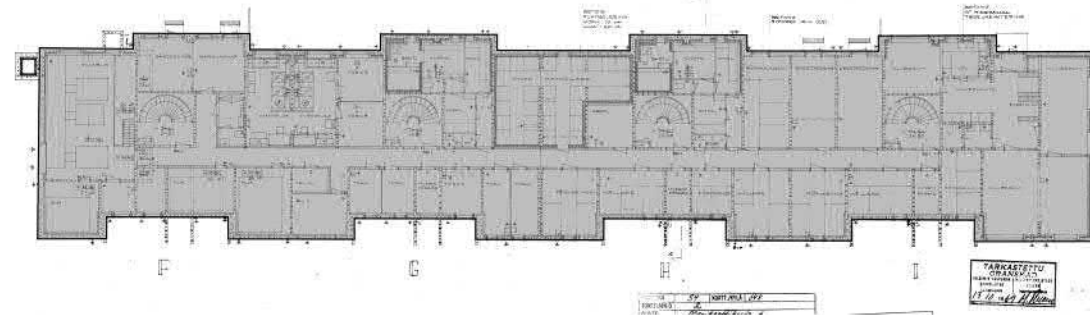

1. KERROS

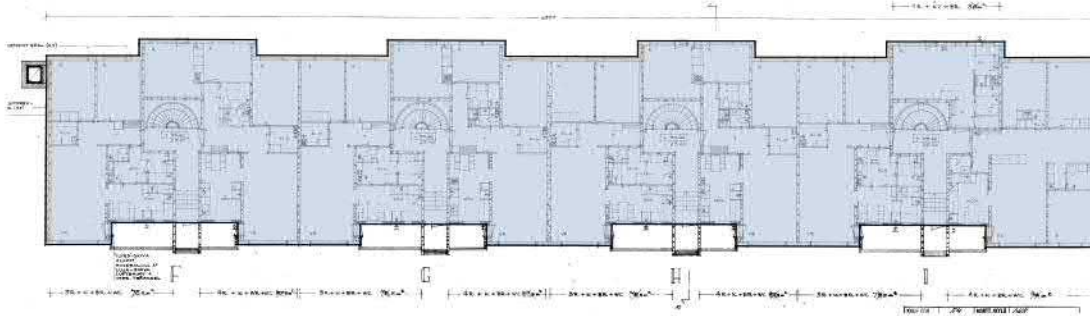

2.-3. KERROS

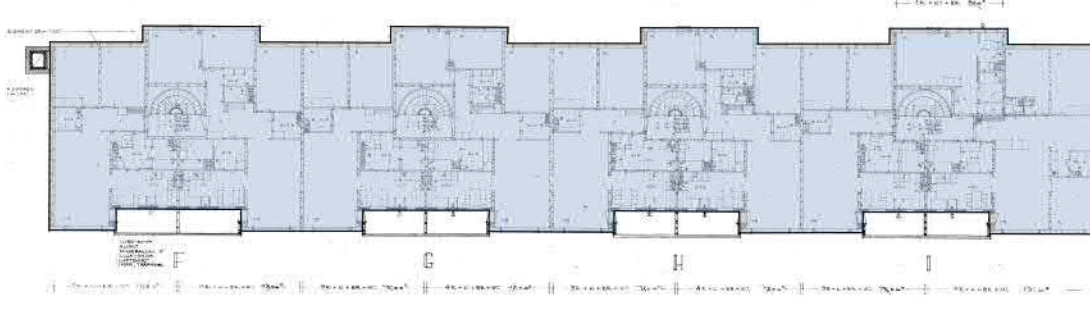

2L TALO


	BRUTTOALA	KERROSALA
KELLARI	860	-
1-3 KRS	2580	2580
TOTAL	3440	2580

LEGENDA


BRUTTOALA	
KERROSALA	

3L


1. KERROS

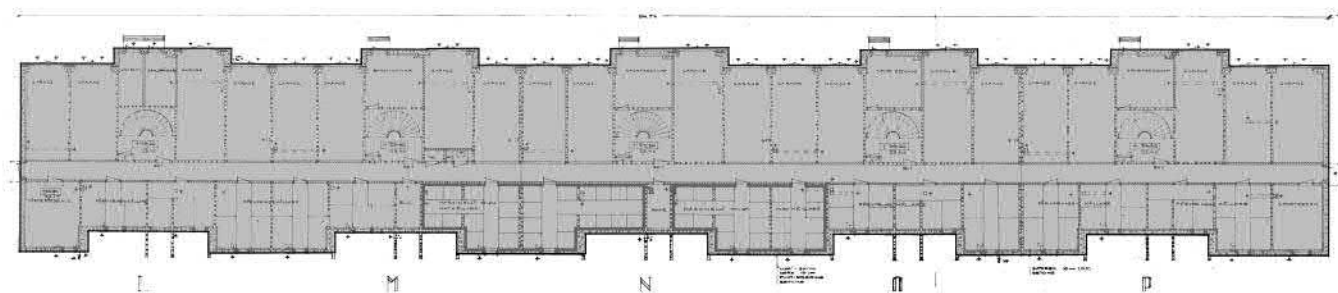

1. KERROS

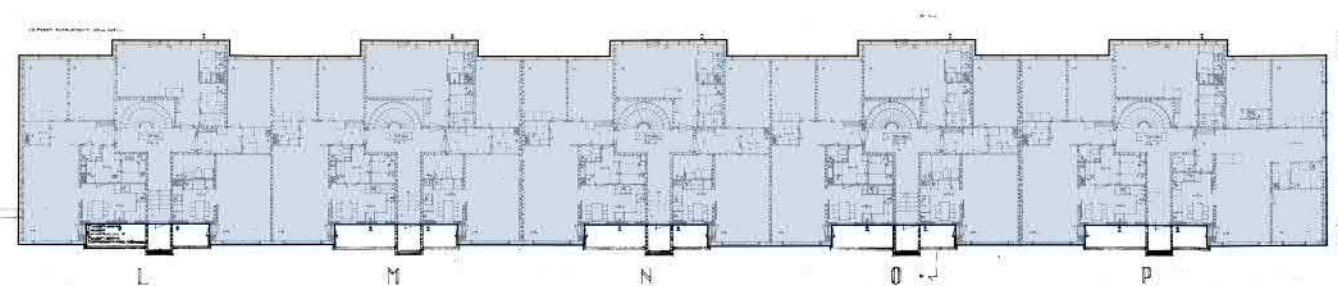

2.-3. KERROS

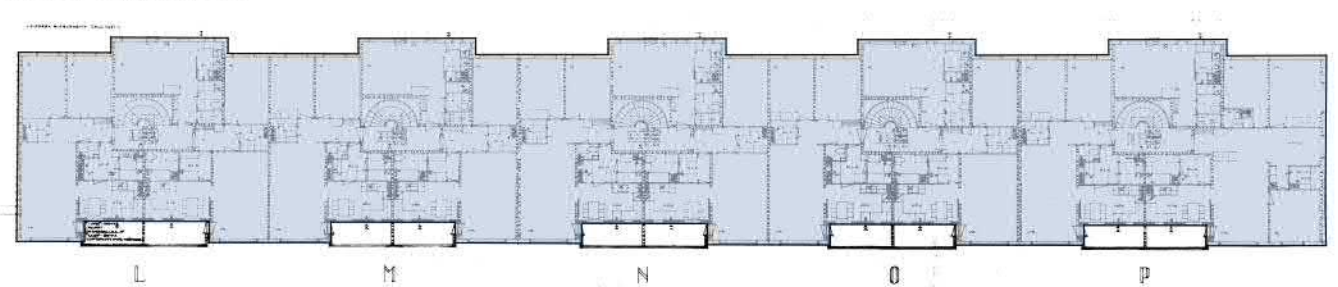


LEGENDA

BRUTTOALA



KERROSALA

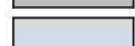

3L TALO

	BRUTTOALA	KERROSALA
KELLARI	1070	-
1-3 KRS	3210	3210
TOTAL	4280	3210

YHTEENSÄ

1L + 2L + 3L


	BRUTTOALA	KERROSALA
1L + 2L + 3L	10990	8240

YHTEENVETO


	BRUTTOALA	KERROSALA
L TALOT	10990	8240
P TALOT	6120	5080
YHTEENSÄ	17110	13320

1P


KELLARI

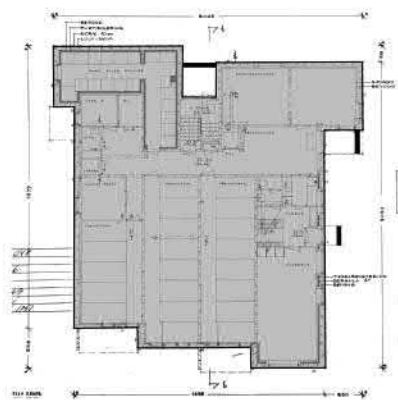

1.-5. KERROS

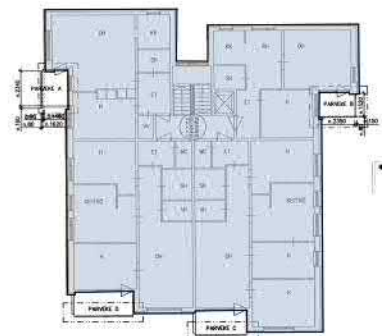

ULLAKKO

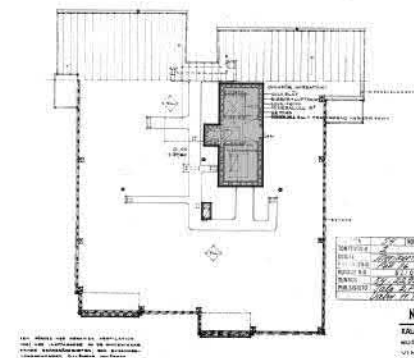


1P TALO

	BRUTTOALA	KERROSALA
KELLARI	330	-
1-5 KRS	1700	1700
IV	20	-
TOTAL	2050	1700

2P

KELLARI

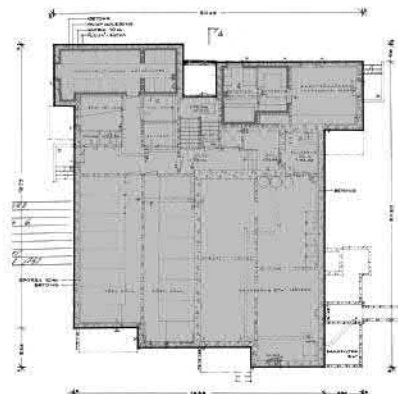


1. KERROS



2.-5. KERROS



ULLAKKO

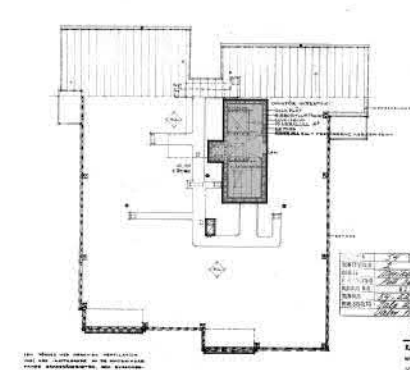

2P TALO


	BRUTTOALA	KERROSALA
KELLARI	330	-
1-5 KRS	1700	1700
IV	20	-
TOTAL	2050	1700

3P

KELLARI




1. KERROS

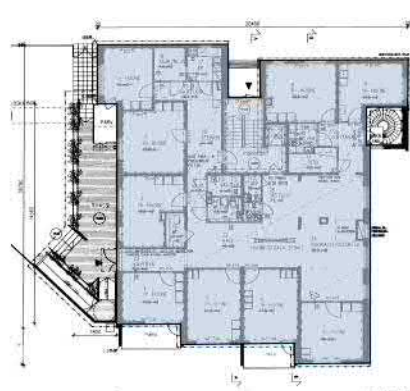


2. KERROS



3.-5. KERROS

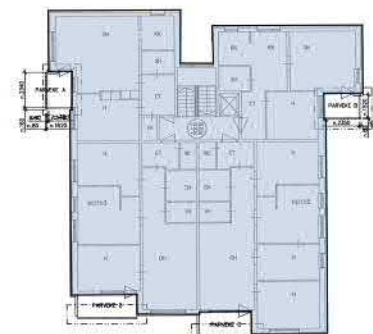

ULLAKKO

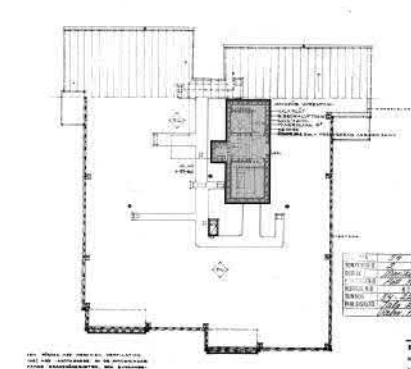

3P TALO


	BRUTTOALA	KERROSALA
KELLARI	320	-
1-5 KRS	1680	1680
IV	20	-
TOTAL	2020	1680

LEGENDA

BRUTTOALA



KERROSALA

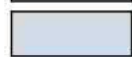

YHTEENSÄ

1P + 2P + 3P

BRUTTOALA KERROSALA


6120 5080

479 MERIKORTTIKUJA 6
KERROSALAKAAVIO 1P,2P,3P, 1:500
06.04.2018


avarc arkitehdit oy
töölönkatu 42 b
00250 helsinki finland
www.avarc.net

AVARC
architects


4-6 P

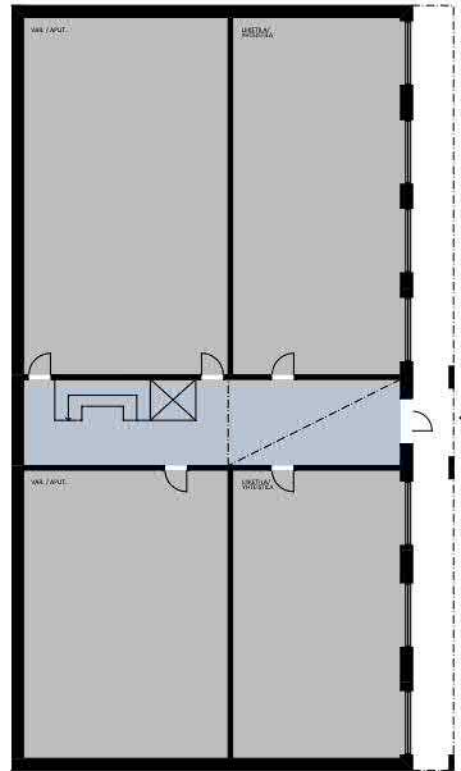


KELLARI

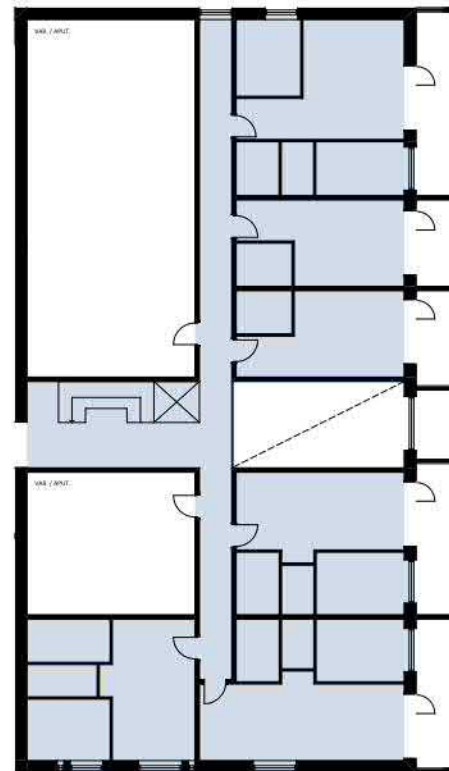

1. KERROS

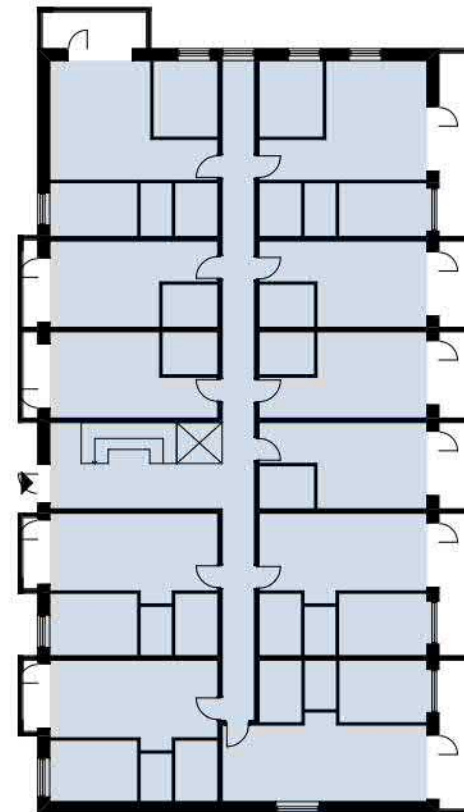

2.-6. KERROS

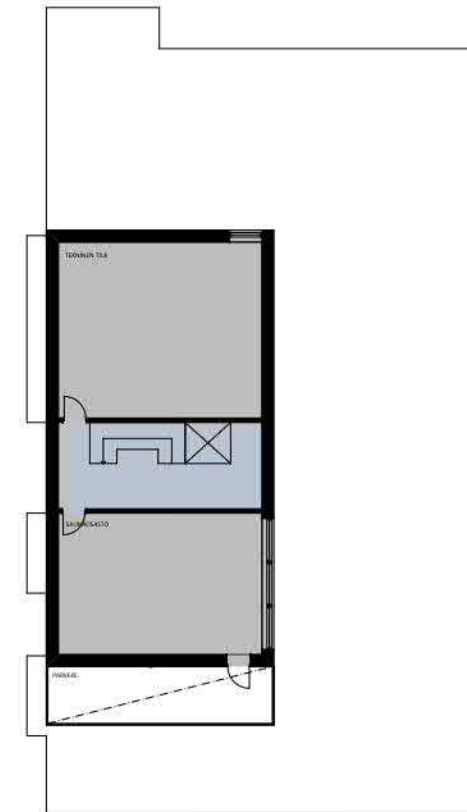

ULLAKKO

4P TALO

	BRUTTOALA	KERROSALA
KELLARI	783	81
1 KRS	783	317
2-6 KRS	3915	3760
ULLAKKO	213	60
TOTAL	5694	4218

5P TALO

	BRUTTOALA	KERROSALA
KELLARI	657	79
1 KRS	657	478
2-6 KRS	3285	3125
ULLAKKO	213	44
TOTAL	4812	3726

6P TALO

	BRUTTOALA	KERROSALA
KELLARI	657	79
1 KRS	657	409
2-6 KRS	3285	3125
ULLAKKO	213	44
TOTAL	4812	3657

YHTEENSÄ

4P + 5P + 6P

	BRUTTOALA	KERROSALA
4P + 5P + 6P	15318	11601

LEGENDA

BRUTTOALA



KERROSALA




479 MERIKORTTIKUJA 6


KERROSALAKAAVIO UUDET RAKENNUKSET , 1:350
06.04.2018

avarc arkkitehdit oy
töölönkatu 42 b
00250 helsinki finland
www.avarc.net


AVARC
architects

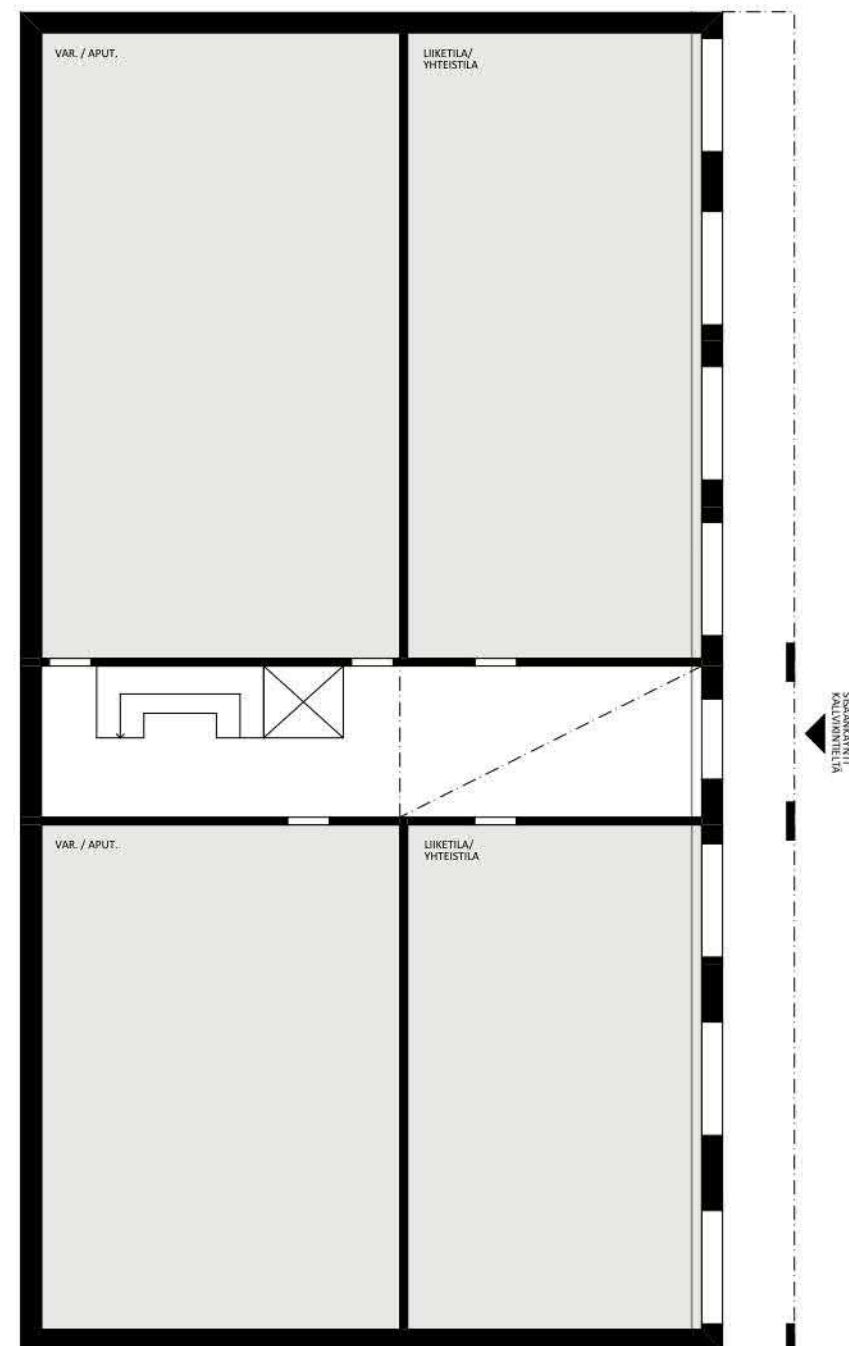


KELLARI

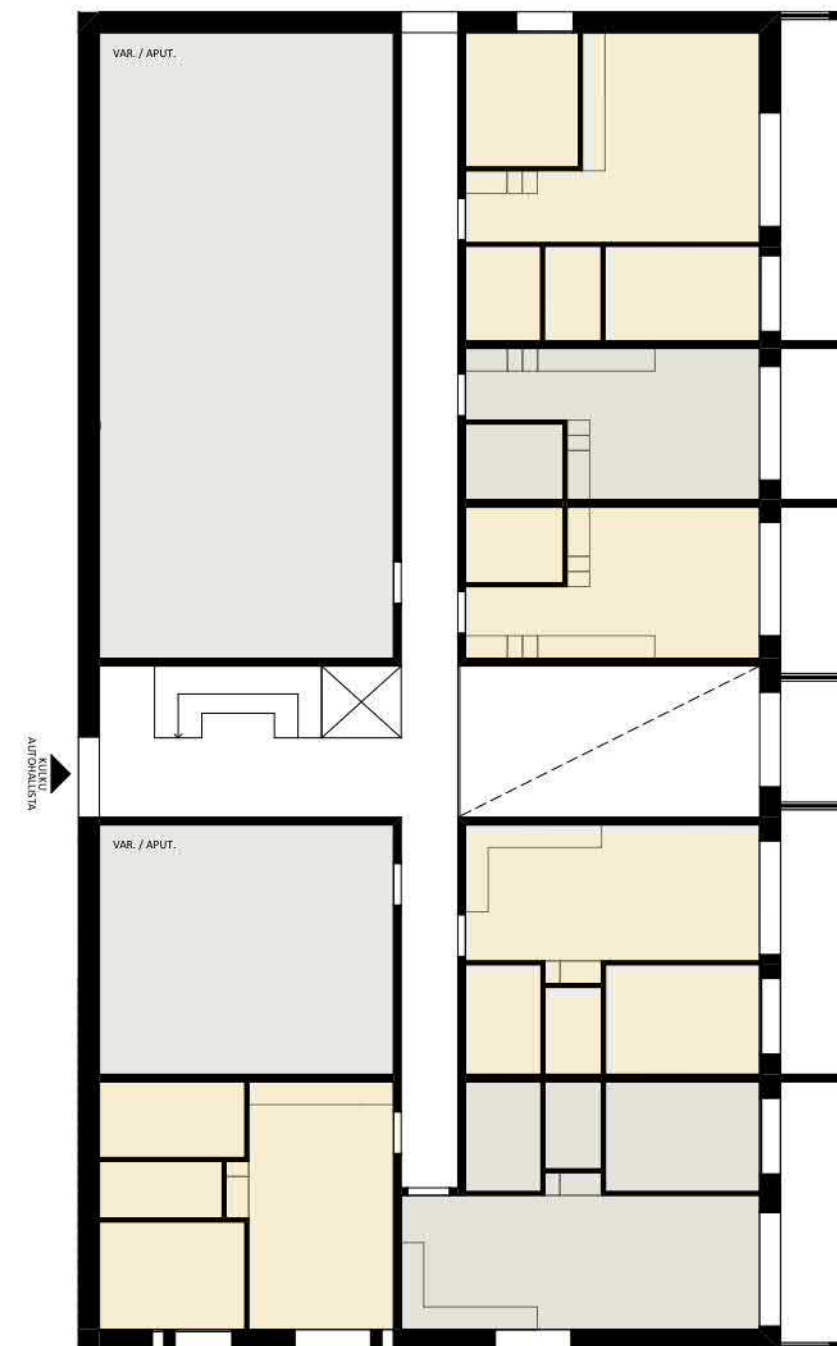

1. KRS

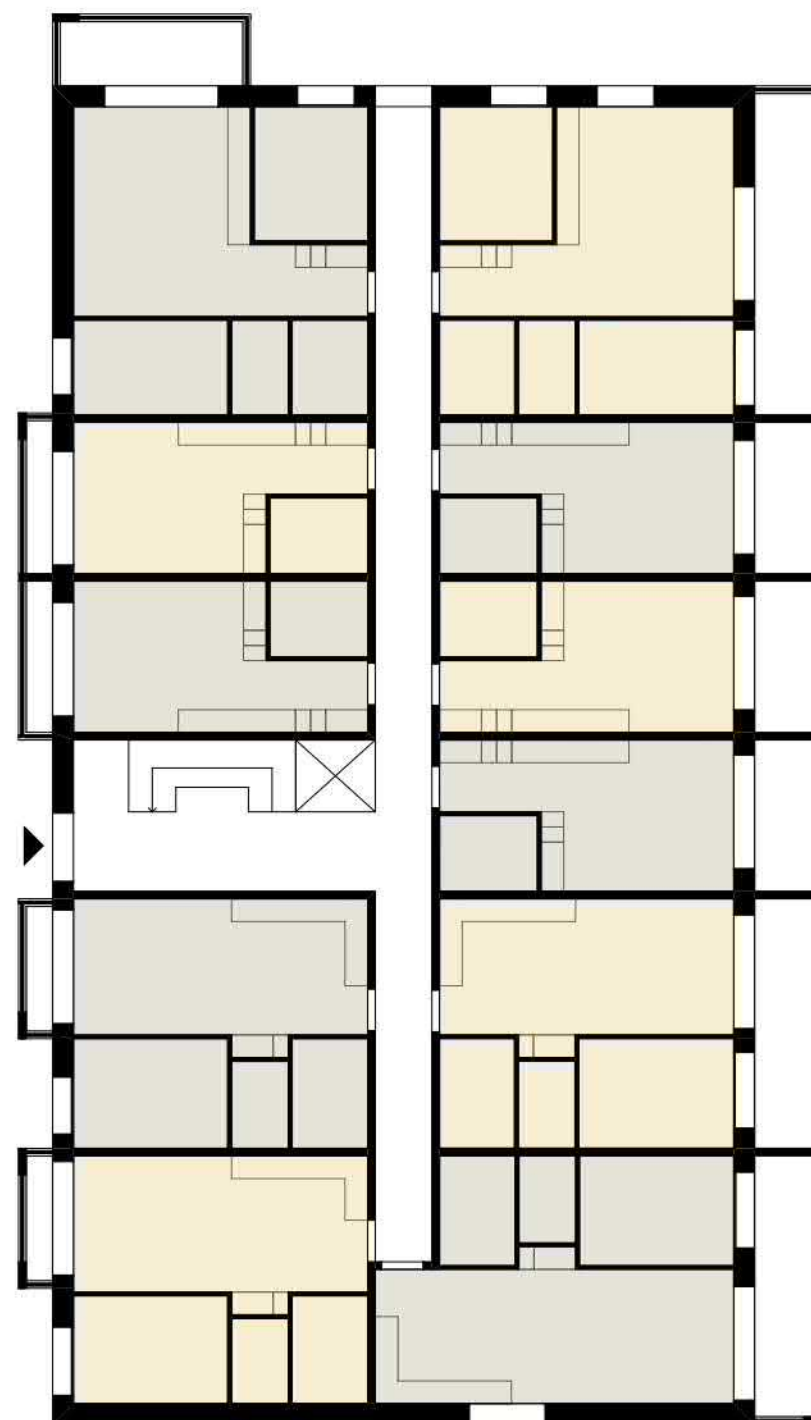

2.-6. KRS

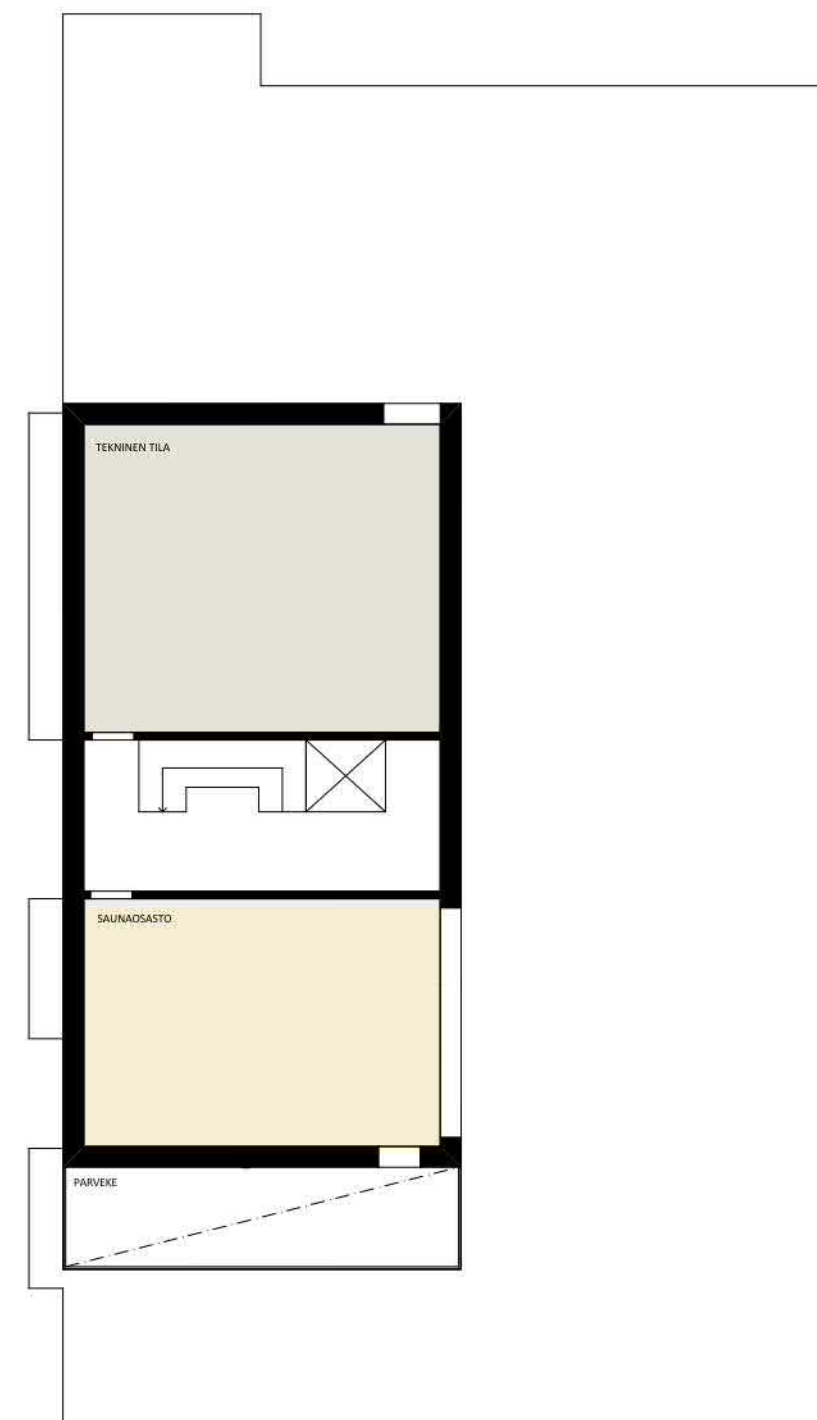

ULLAKKO



479 MERIKORTTIKUJA 6

NÄKYMÄ 1,
06.04.2018

avarc arkkitehdit oy
töölönkatu 42 b
00250 helsinki finland
www.avarc.net

AVARC
architects





479 MERIKORTTIKUJA 6

NÄKYMÄ 2,
06.04.2018

avarc arkkitehdit oy
töölönkatu 42 b
00250 helsinki finland
www.avarc.net

AVARC
architects 



479 MERIKORTTIKUJA 6

NÄKYMÄ 3,
06.04.2018

avarc arkkitehdit oy
töölönkatu 42 b
00250 helsinki finland
www.avarc.net

AVARC
architects