


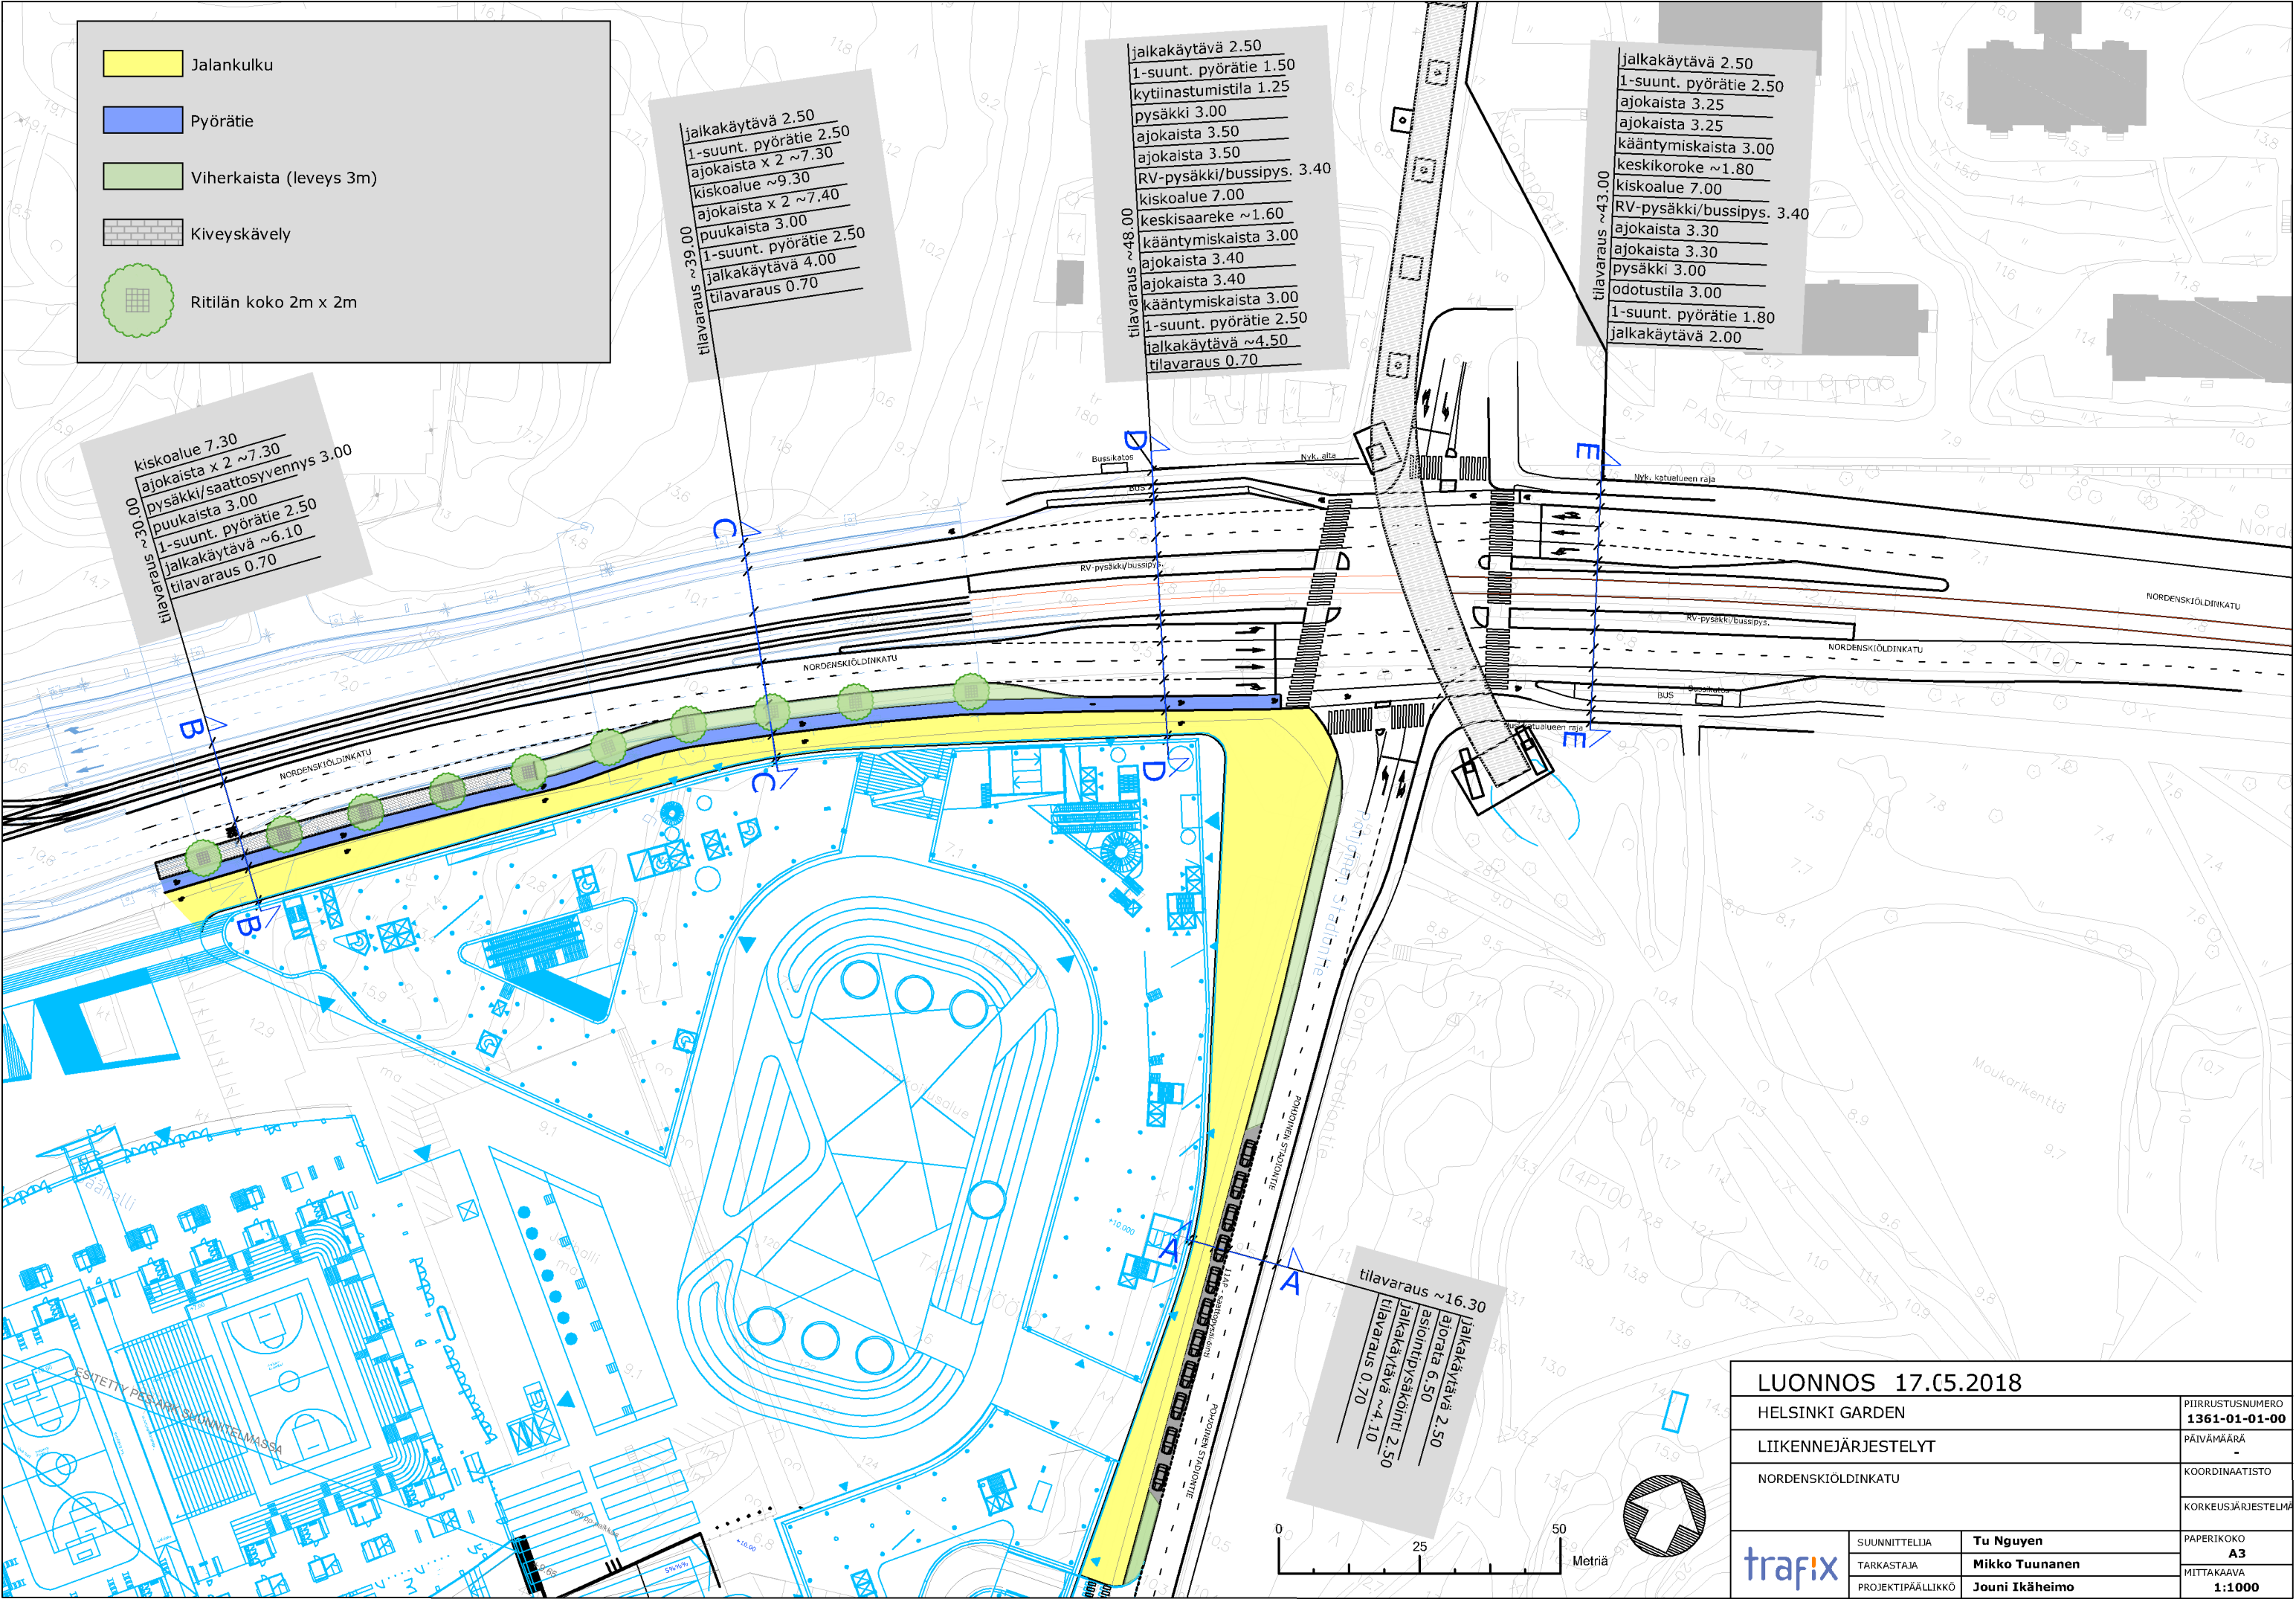

LUONNOS 17.05.2018			PIIRRUSTUSNUMERO
HELSINKI GARDEN			1361-01-01-00
LIIKENNEJÄRJESTELYT			PÄIVÄMÄÄRÄ
NORDENSKIÖLDINKATU			KOORDINAATISTO
			KORKEUSJÄRJESTELMÄ
trafix	SUUNNITTELIJA	Tu Nguyen	PAPERIKOKO
	TARKASTAJA	Mikko Tuunanen	A3
	PROJEKTIPÄÄLLIKKÖ	Jouni Ikäheimo	MITTAKAAVA
			1:1000









tilavaraus ~16.30	jalkakäytävä 2.50
	ajorata 6.50
	asiointipysäköinti 2.50
	jalkakäytävä ~4.10
	tilavaraus 0.70

Bussin
vaatima
kääntymistilaa



LUONNOS 17.05.2018			
HELSINKI GARDEN			PIIRRUSTUSNUMERO 1361-01-01-00
LIIKENNEJÄRJESTELYT			PÄIVÄMÄÄRÄ -
POHJOINEN STADIONKATU - NORDENSKÖLDINKATU			KOORDINAATISTO
			KORKEUSJÄRJESTELMÄ
	SUUNNITTELIJA	Tu Nguyen	PAPERIKOKO A3
	TARKASTAJA	Mikko Tuunanen	MITTAKAAVA 1:1000
	PROJEKTIPÄÄLLIKÖ	Jouni Ikäheimo	

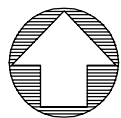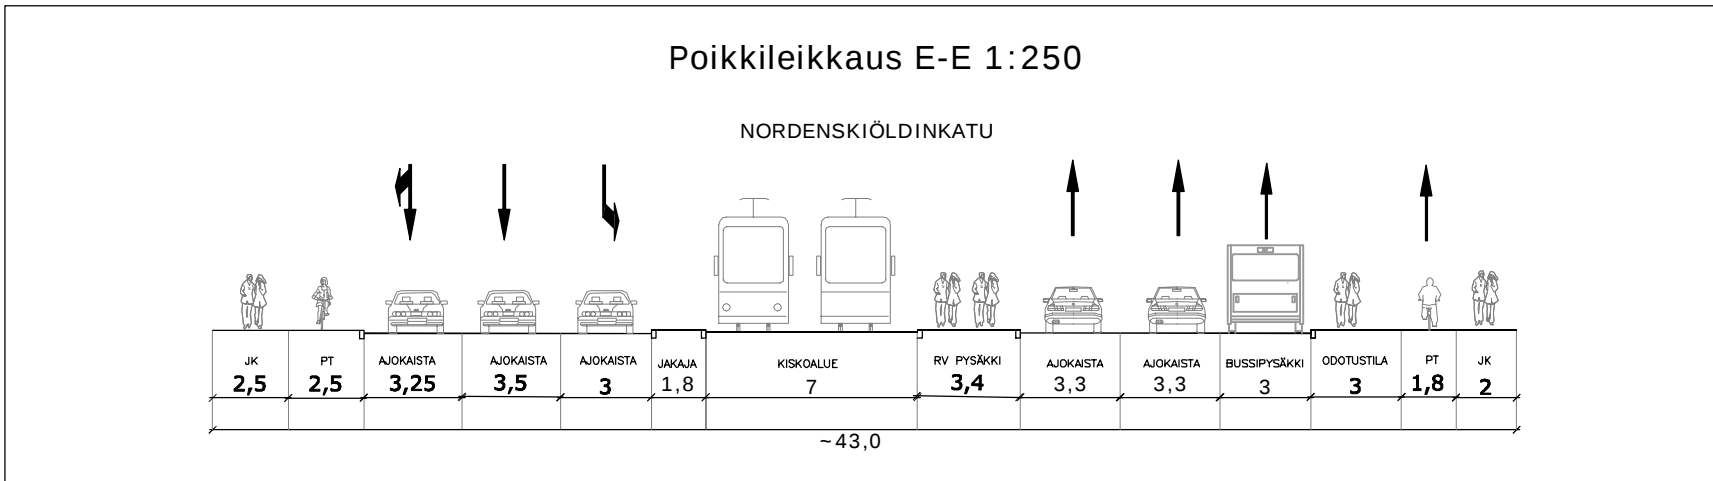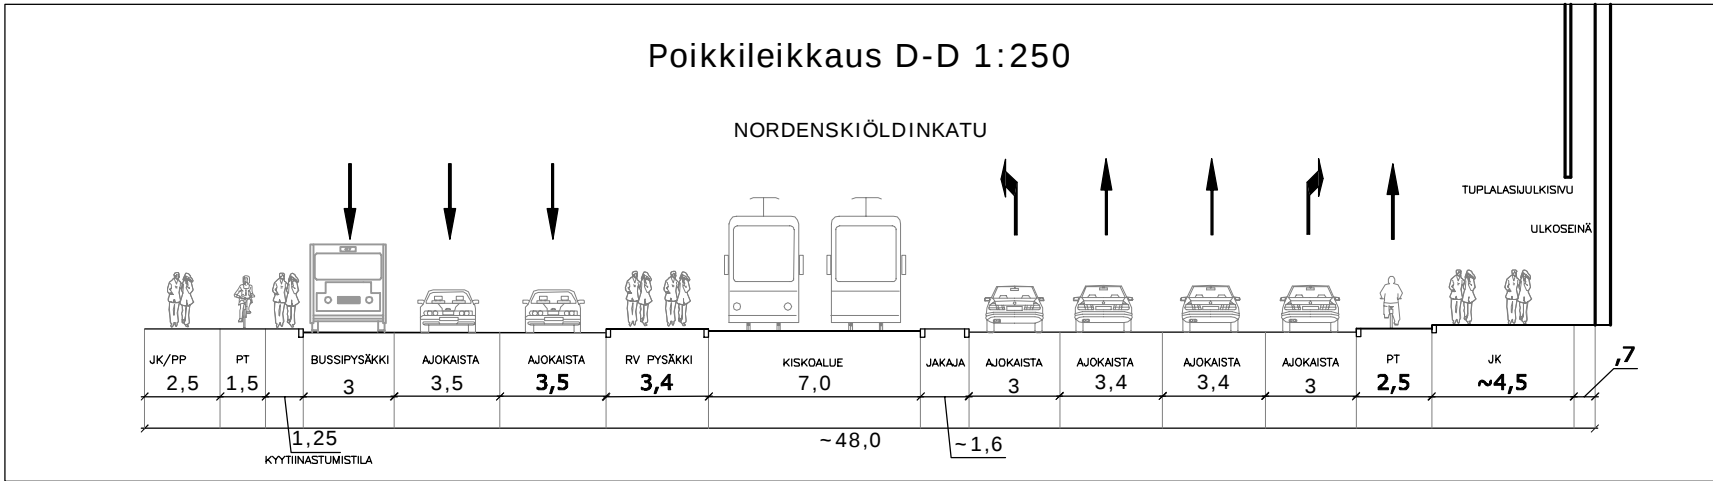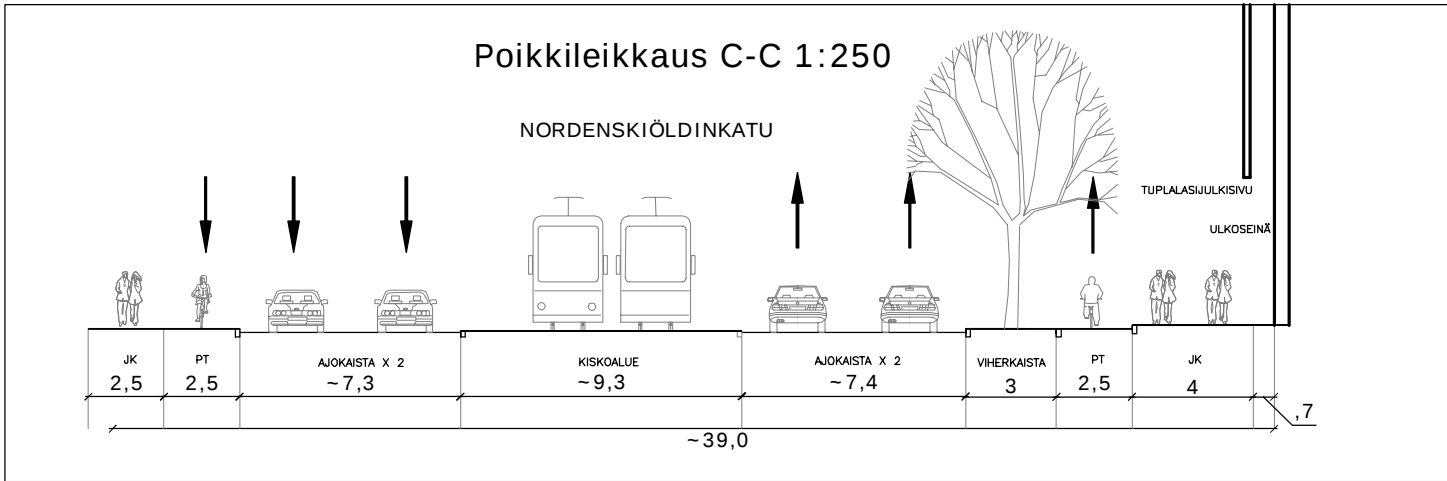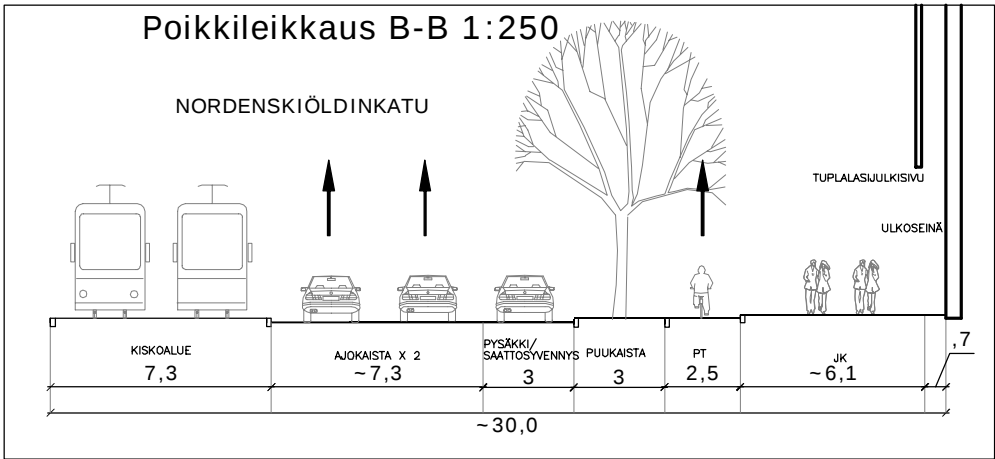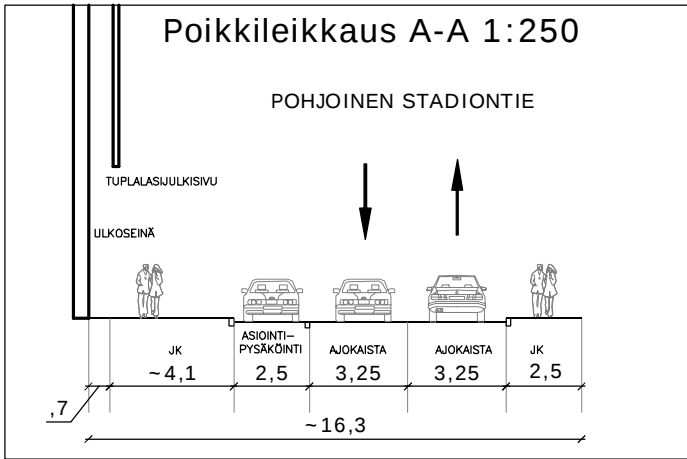

LUONNOS 17.05.2018

HELSINKI GARDEN	PIIRRUSTUSNUMERO 1361-20-01-01
LIIKENNEJÄRJESTELYT	PÄIVÄMÄÄRÄ
POHJOINEN STADIONKATU - NORDENSKIÖLDINKATU POIKKILEIKKAUS A-A, B-B, C-C, D-D ja E-E	KOORDINAATISTO
	KORKEUSJÄRJESTELMÄ
trafix	SUUNNITTELIJA TARKASTAJA PROJEKTIPÄÄLLIKKÖ
Tu Nguyen Mikko Tuunanen Jouni Ikäheimo	PAPERIKOKO A3 MITTAKAAVA 1:250