

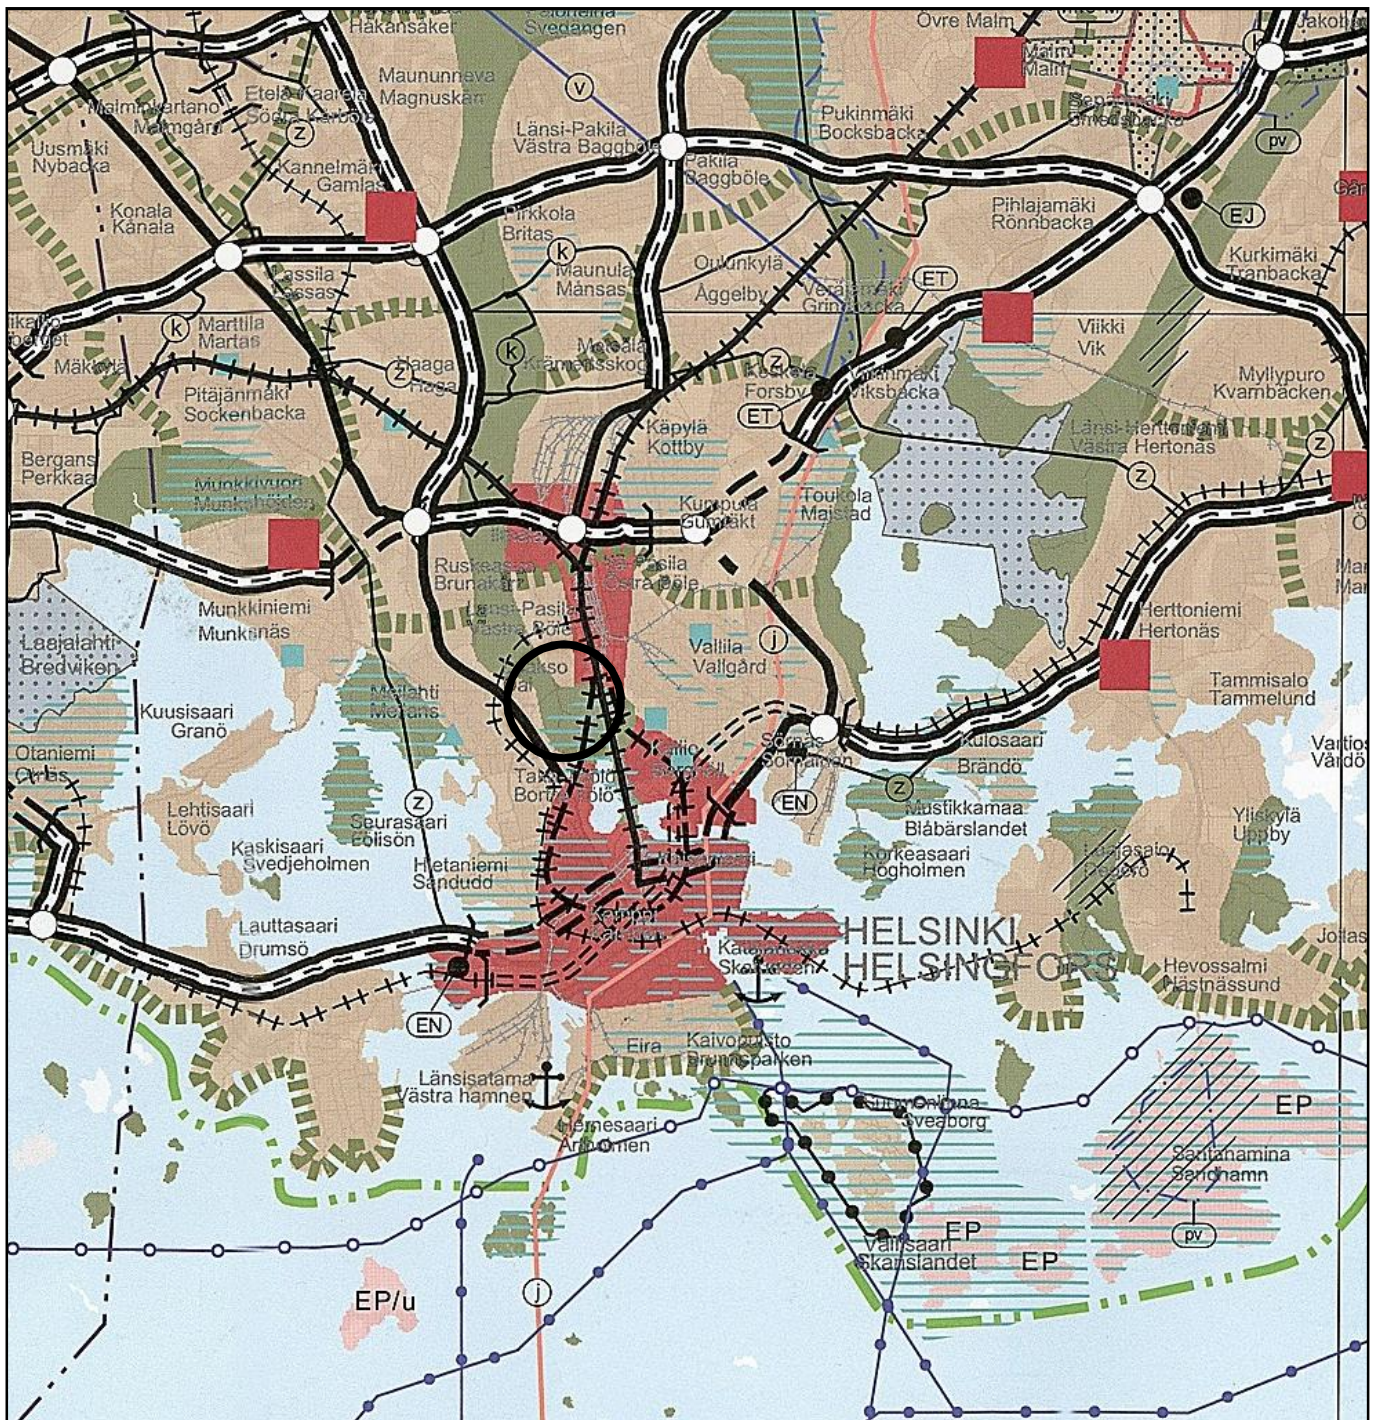
 
 
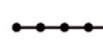


 

 Taajamatoimintojen alue	 Puolustusvoimien alue, jonka toissijainen käyttötarkoitus on virkistys-, matkailu- ja/tai koulutus-toiminta	 Päärata	 Kulttuuriympäristön tai maiseman vaalimisen kannalta tärkeä alue, tie tai kohde
 Keskustatoimintojen alue	 Energia- ja/tai jätehuoltoon varattu alue	 Yhdysrata	 Valtakunnallisesti merkittävä muinaisjäännös
 Keskustatoimintojen alue	 Yhdyskuntateknisen huollon alue	 Liikennetunneli	 UNESCO:n maailmanperintökohde
 Virkistysalue	 Satama	 Laivaväylä	 Pääkaupunkiseudun rannikko- ja saaristovyöhyke -rajaus
 Viheryhteystarve	 Moottoriväylä	 Veneväylä	 Kunnan raja
 Luonnonsuojelualue	 Valtatie / kantatie	 400 kV voimalinja	
 Puolustusvoimien alue	 Eritasoliittymä	 Maakaasun runkoputki	
		 Raakavesitunneli	
		 Jätevesitunneli	
		 Natura 2000 -verkostoon kuuluva tai ehdotettu alue	


Ote maakuntakaavasta
Taka-Töölö
Helsinki Garden

Helsingin kaupunki
Asemakaavoitus
Eteläinen alueyksikkö / Kantakaupunki

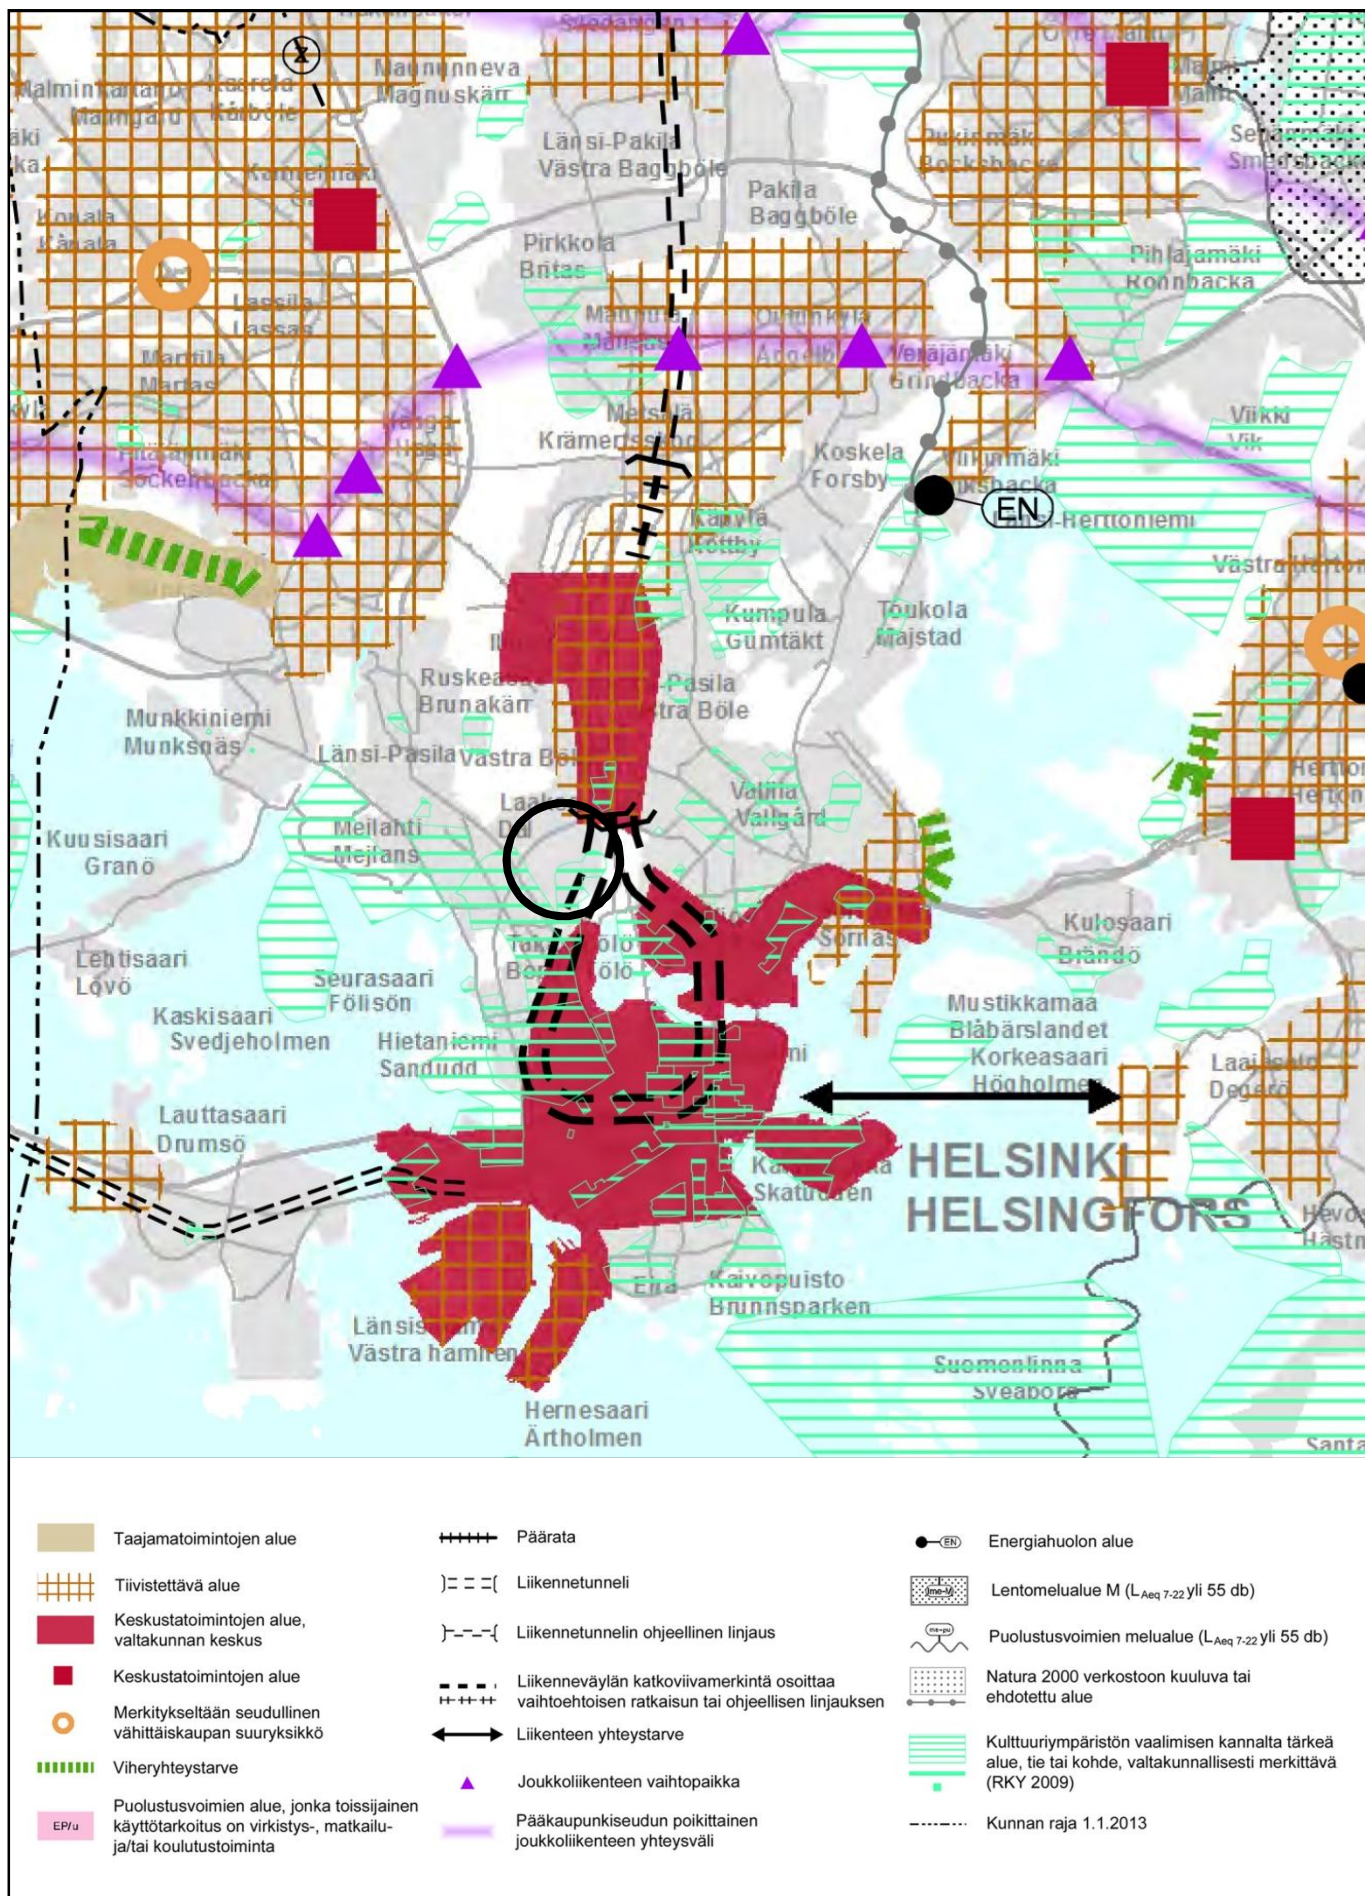

Ote 2. vaihemaakuntakaavasta
Taka-Töölö
Helsinki Garden

Helsingin kaupunki
Asemakaavoitus
Eteläinen alueyksikkö / Kantakaupunki

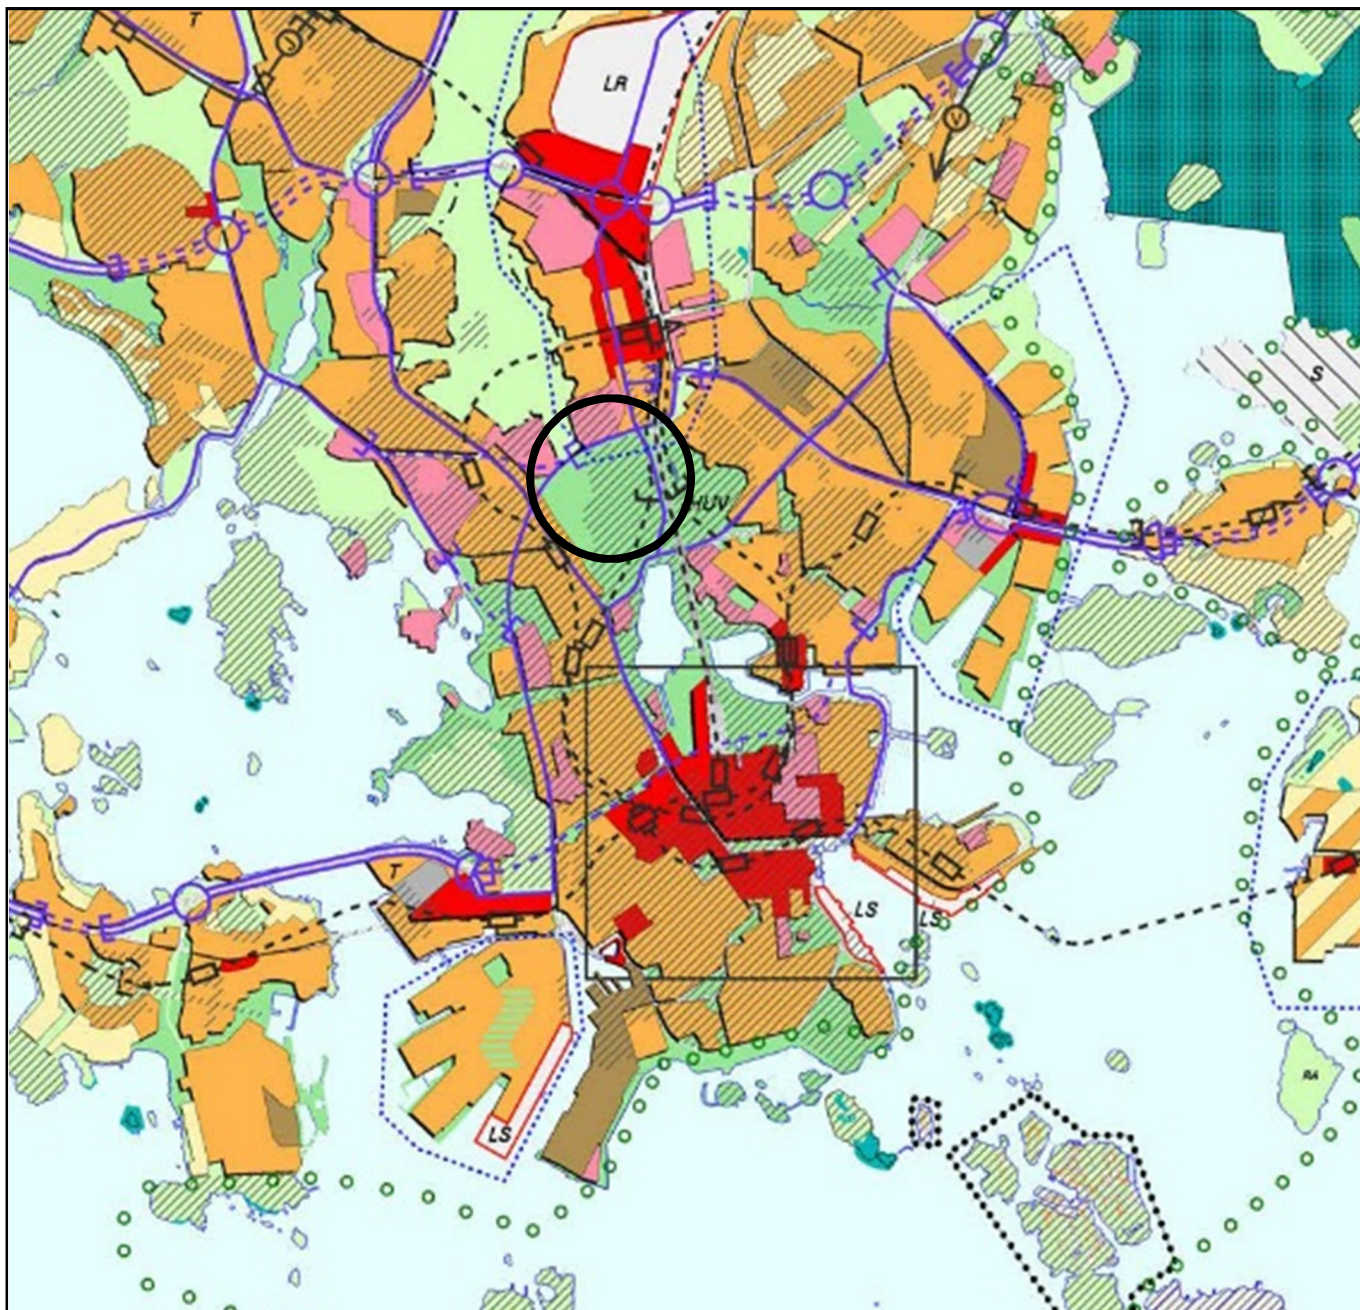


- | | |
|--|--|
| | KESKUSTATOIMINTOJEN ALUE |
| | KERROSTALOVALTAINEN ALUE, ASUMINEN/TOIMITILA |
| | PIENTALOVALTAINEN ALUE, ASUMINEN |
| | HALLINNON JA JULKISTEN PALVELUJEN ALUE |
| | TYÖPAIKKA-ALUE, TEOLLISUUS/TOIMISTO/SATAMA |
| | TEKNISEN HUOLLON ALUE |
| | KAUPUNKIPUISTO |
| | VIRKISTYSALUE |
| | VESIALUE |
| | KESKUSPUISTON ALUE |
| | SUUNNITTELUALUE |
| | SELVITYSALUE, JONKA MAANKÄYTTÖ RATKAISTAAN YLEISKAAVALLA TAI OSAYLEISKAAVALLA |
| | MOOTTORIKATU |
| | PÄÄKATU |
| | METRO TAI RAUTATIE ASEMIINEN |
| | JOUKKOLIIKENTEEN KEHÄMÄINEN RUNKOLINJA ASEMIINEN (JOKERI, bussi tai raitiotie) |
| | PÄÄLIKENNEVERKON MAANALAINEN OSUUS |
| | VIIRA, NOPEAN RAITIOTIEN VARAUS |
| | KÄVELYKESKUSTA |



- | | |
|--|--|
| | Helsinki-puistona kehitettävä alue. |
| | LIIKENNEALUE |
| | SATAMA-ALUE |
| | SOTILASALUE |
| | Alue, joka muutetaan asunto- ja virkistys-alueeksi, jos yleiskaavakartalla osoitettu muu toiminta siirtyy alueelta pois. |
| | LUONNONSUOJELUALUE |
| | KULTTUURIHISTORIALLISTA, RAKENNUS- TAITTEELLISESTI JA MAISEMAKULTTUURIIN KANNALTA MERKITTÄVÄ ALUE |
| | MAAILMANPERINTÖKOHDE |

- | | |
|--|--|
| | KESKUSPUISTON ALUE |
| | SUUNNITTELUALUE |
| | SELVITYSALUE, JONKA MAANKÄYTTÖ RATKAISTAAN YLEISKAAVALLA TAI OSAYLEISKAAVALLA |
| | MOOTTORIKATU |
| | PÄÄKATU |
| | METRO TAI RAUTATIE ASEMIINEN |
| | JOUKKOLIIKENTEEN KEHÄMÄINEN RUNKOLINJA ASEMIINEN (JOKERI, bussi tai raitiotie) |
| | PÄÄLIKENNEVERKON MAANALAINEN OSUUS |
| | VIIRA, NOPEAN RAITIOTIEN VARAUS |
| | KÄVELYKESKUSTA |

Ote Yleiskaava 2002:sta
Taka-Töölö
Helsinki Garden


Helsingin kaupunki
Asemakaavoitus
Eteläinen alueyksikkö / Kantakaupunki

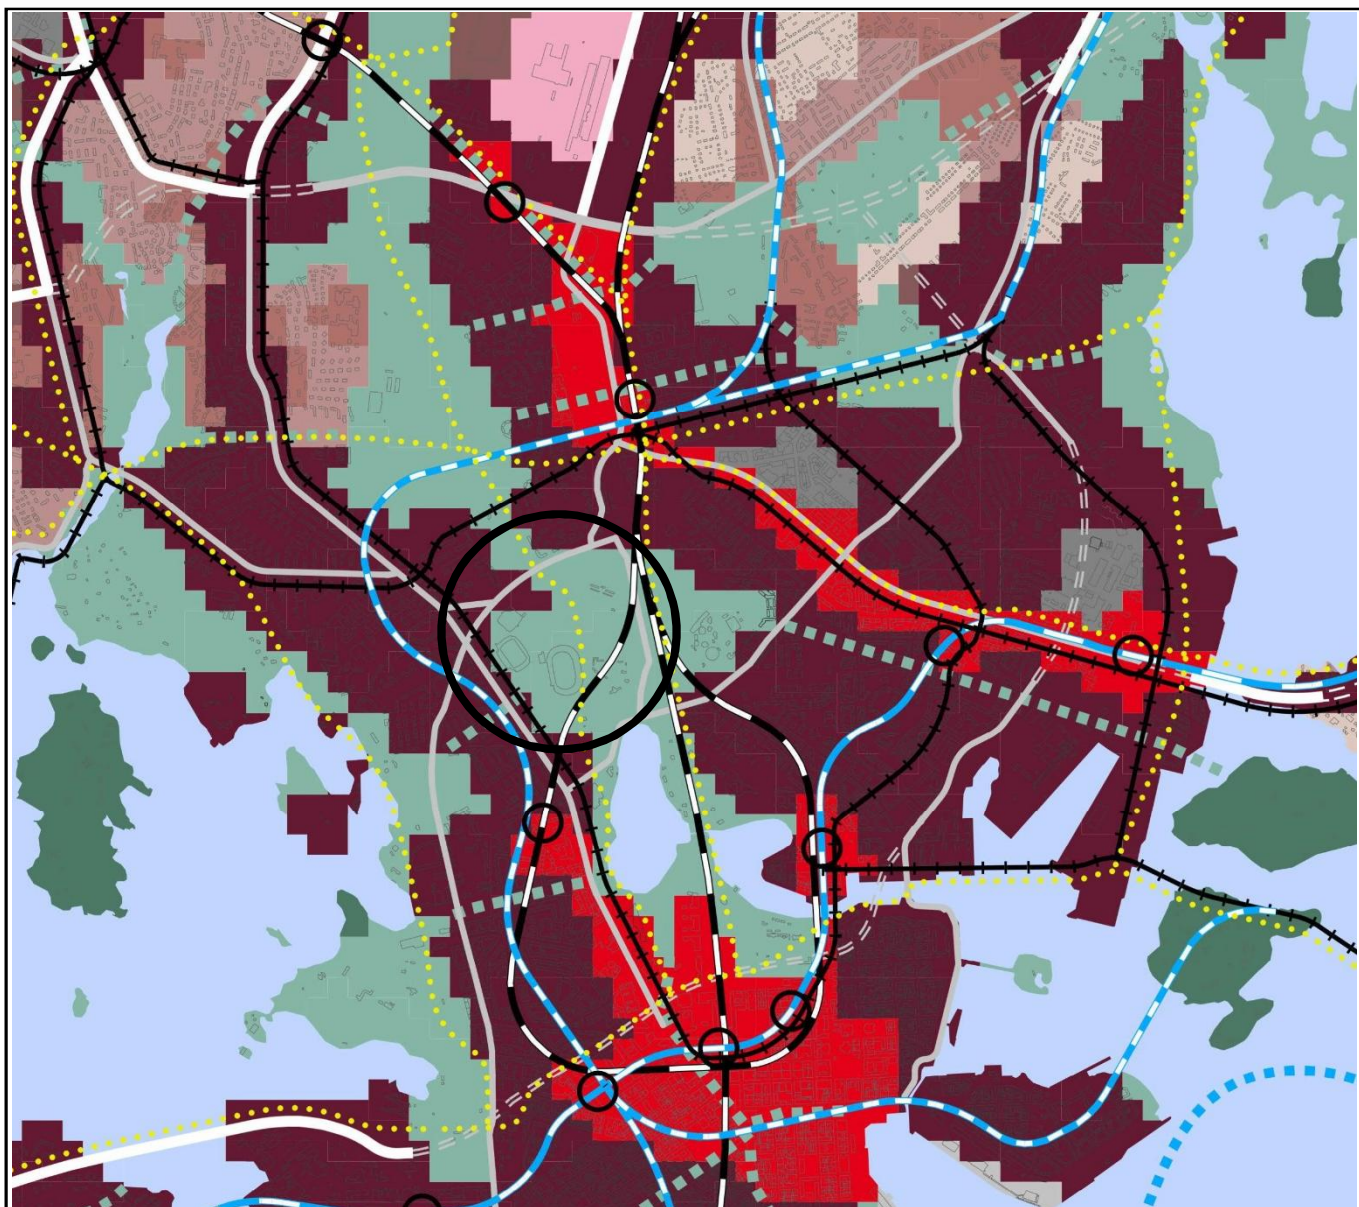

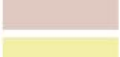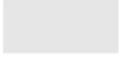	Liike- ja palvelukeskusta C1		Satama		Pikaraitiotie
	Kantakaupunki C2		Puolustusvoimien alue		Raideliikenteen yhteystarve
	Lähikeskusta C3		Virkistys- ja viheralue		Valtakunnallisesti/seudullisesti tärkeä tie tai katu eritasoliittymineen
	Asuntovaltainen alue A1		Merellisen virkistys- ja matkailun alue		Kaupunkibulevardi
	Asuntovaltainen alue A2		Viheryhteys		Pääkatu
	Asuntovaltainen alue A3		Rantaraitti		Valtakunnallisesti tai seudullisesti tärkeän tien tai kadun, kaupunkibulevardin tai pääkadun maanalainen tai katettu osuus
	Asuntovaltainen alue A4		Vesialue		Baanaverkko
	Suomenlinnan aluekokonaisuus		Rautatie asemineen		Östersundom ei kuulu kaava-alueeseen
	Toimitila-alue		Metro asemineen		Viiva 30 metriä sen alueen ulkopuolella, jota päätös koskee. Yleiskaava kattaa kaupungin hallinnollisen alueen poislukien Östersundom.
	Yhdyskuntateknisen huollon alue		Raideliikenteen runkoyhteys		


Ote Helsingin uudesta yleiskaavasta
(kaupunginvaltuusto 26.10.2016)
Taka-Töölö, Helsinki Garden

Helsingin kaupunki
Asemakaavoitus
Eteläinen alueyksikkö / Kantakaupunki

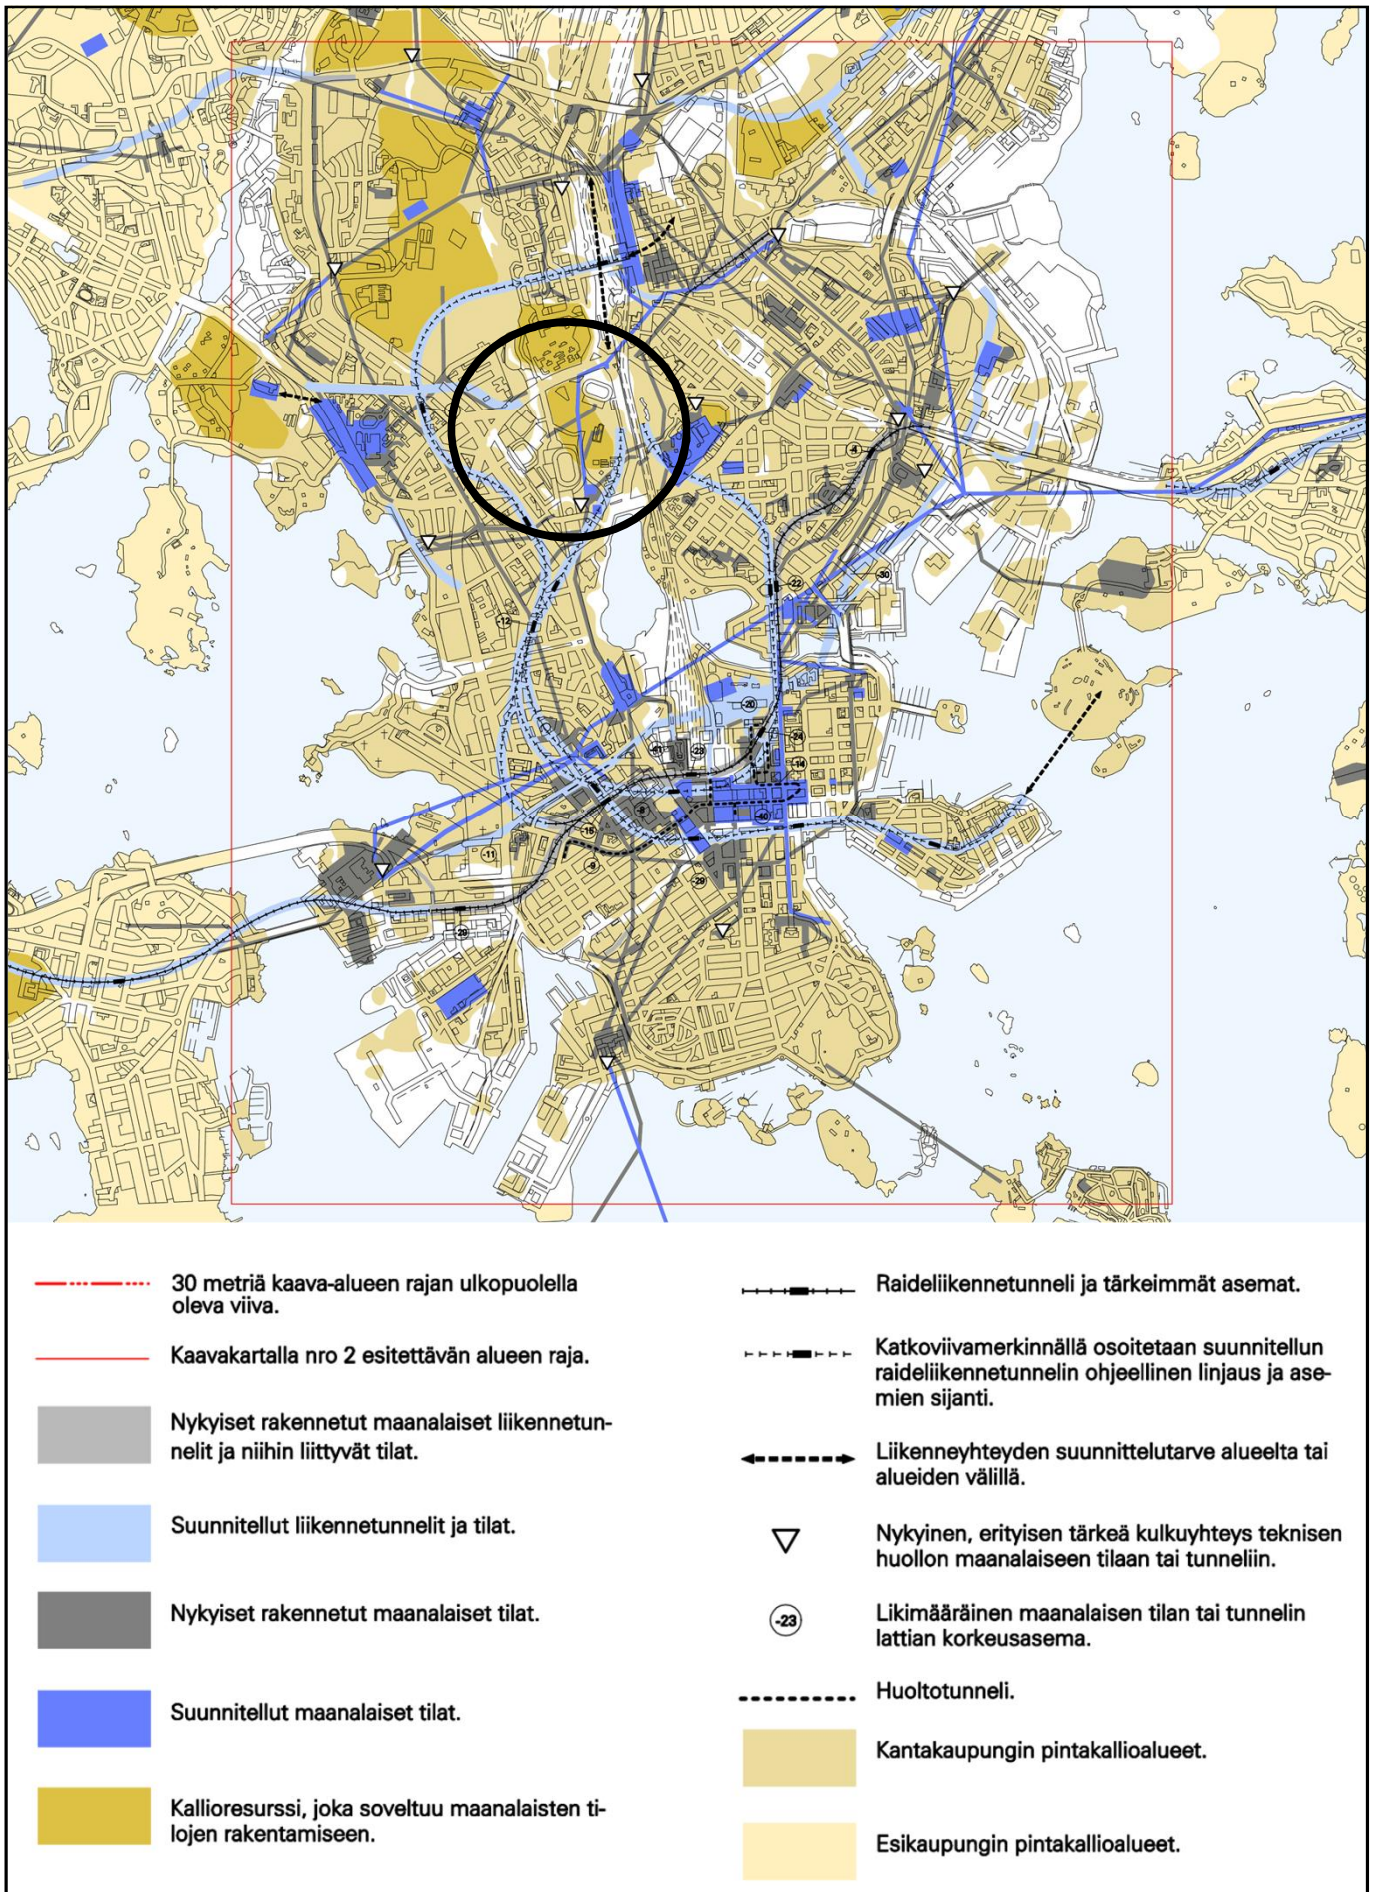


Ote Helsingin maanalaisesta yleiskaavasta (kaavakartta nro 1)
Taka-Töölö
Helsinki Garden

Helsingin kaupunki
Asemakaavoitus
Eteläinen alueyksikkö / Kantakaupunki

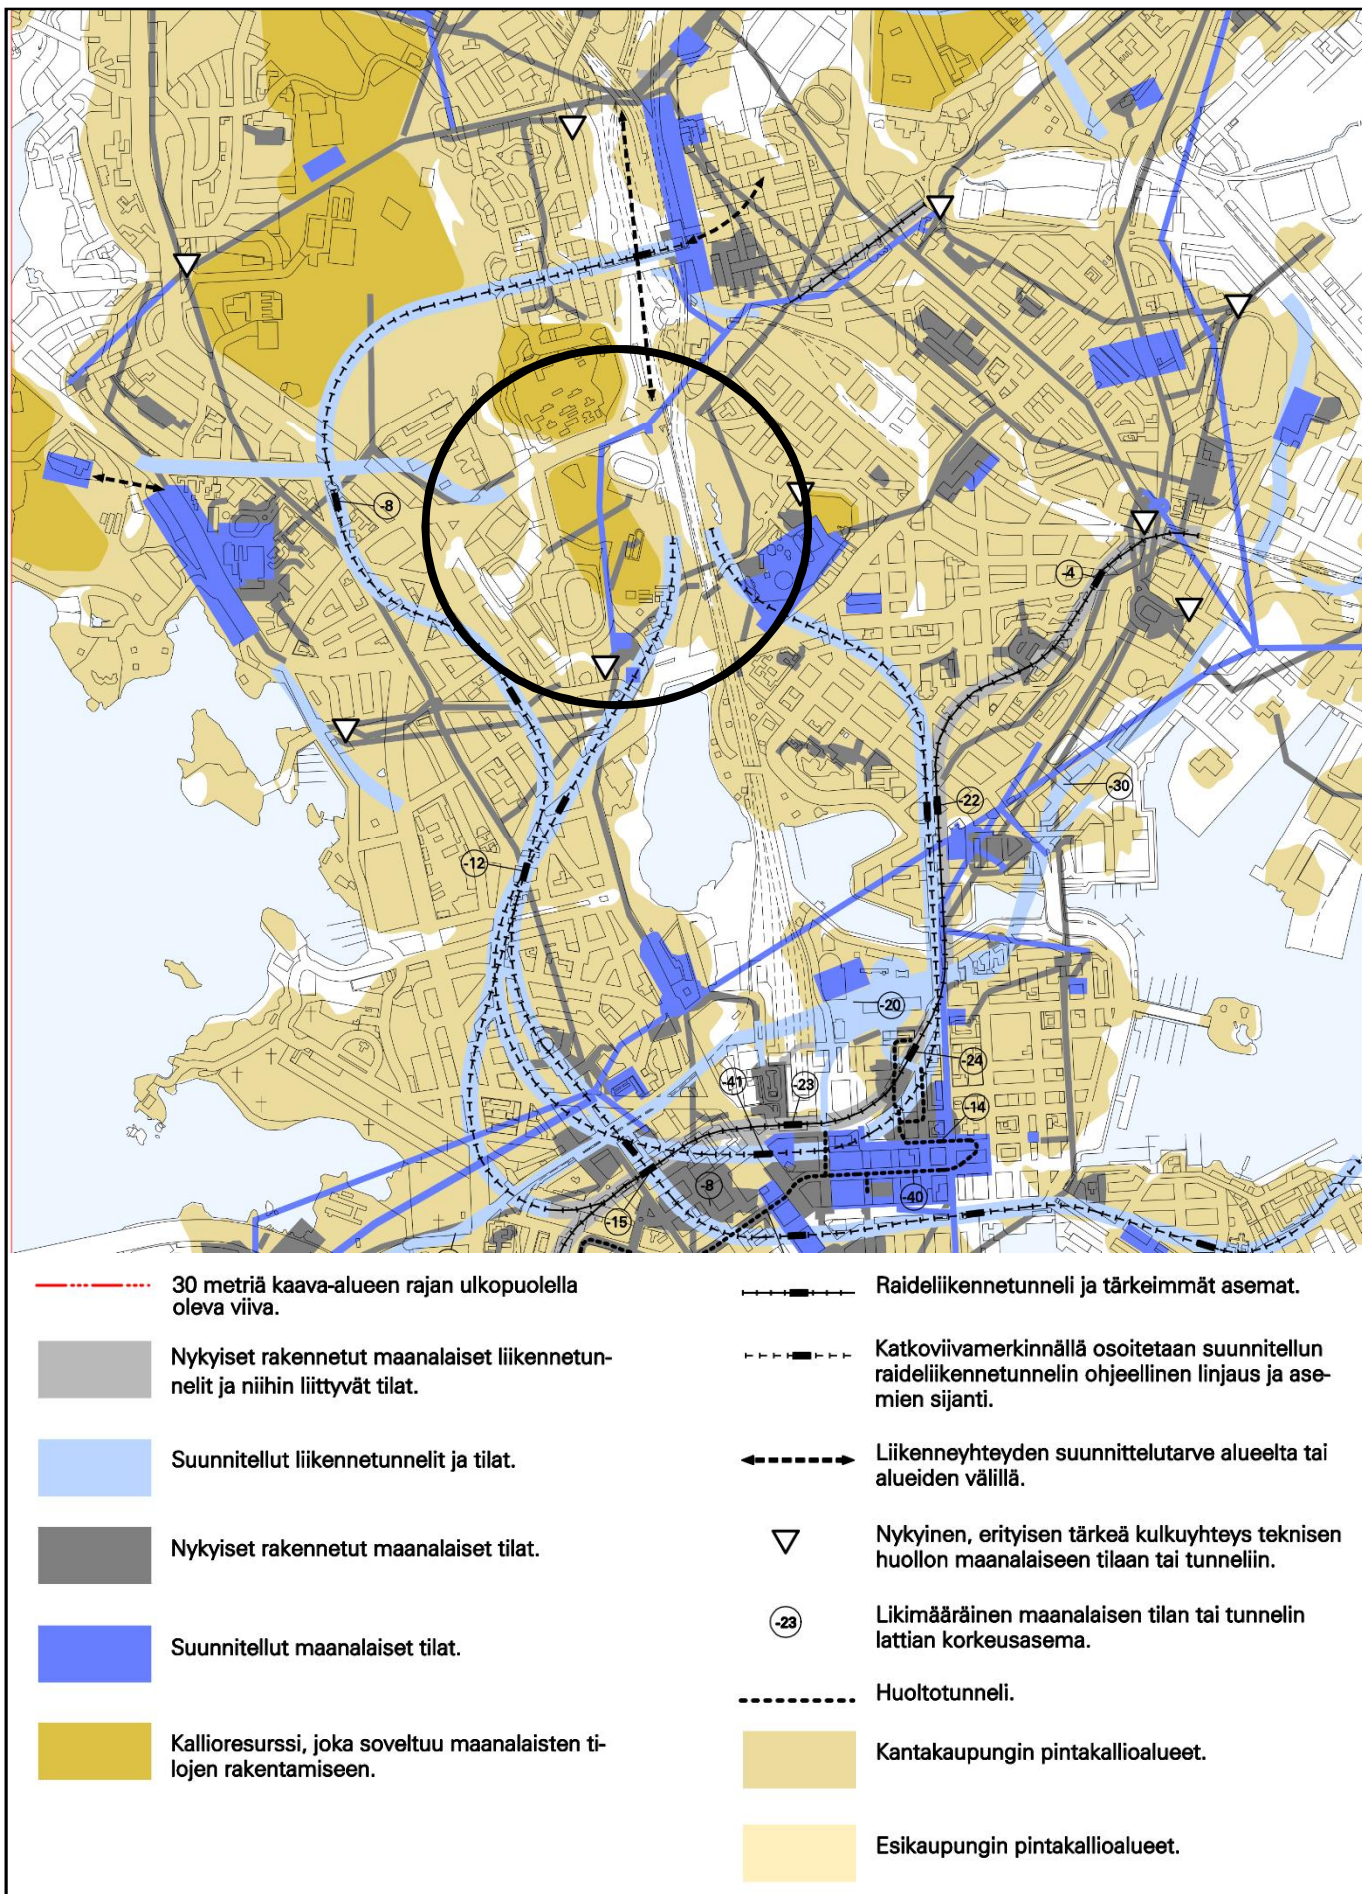

Ote Helsingin maanalaisesta yleiskaavasta (kaavakartta nro 2)
Taka-Töölö
Helsinki Garden

Helsingin kaupunki
Asemakaavoitus
Eteläinen alueyksikkö / Kantakaupunki

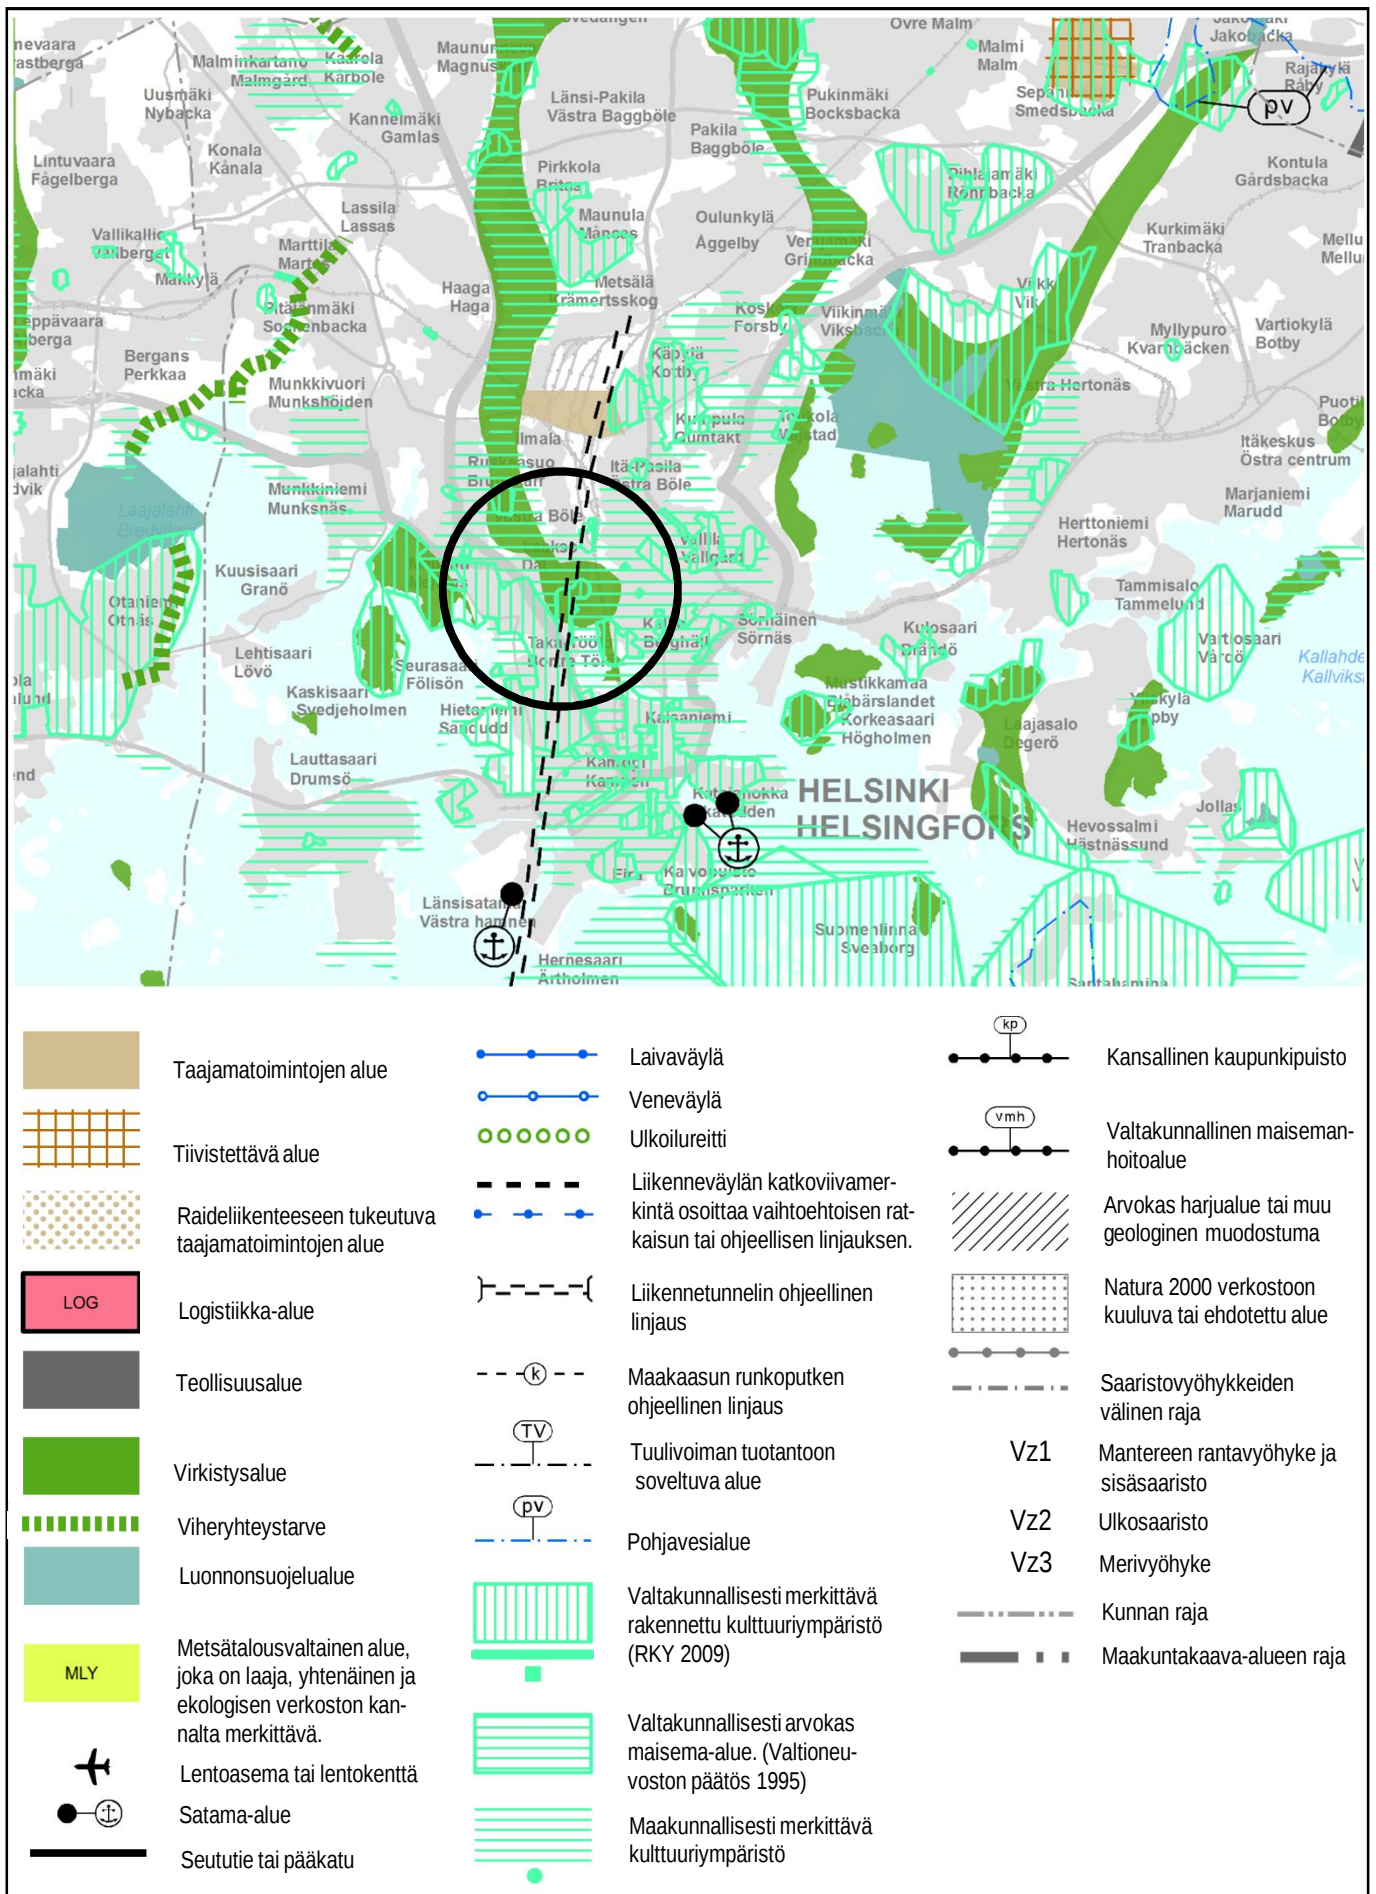

Ote Uudenmaan 4. vaihemaakuntakaavasta
Taka-Töölö
Helsinki Garden

Helsingin kaupunki
Asemakaavoitus
Eteläinen alueyksikkö / Kantakaupunki