


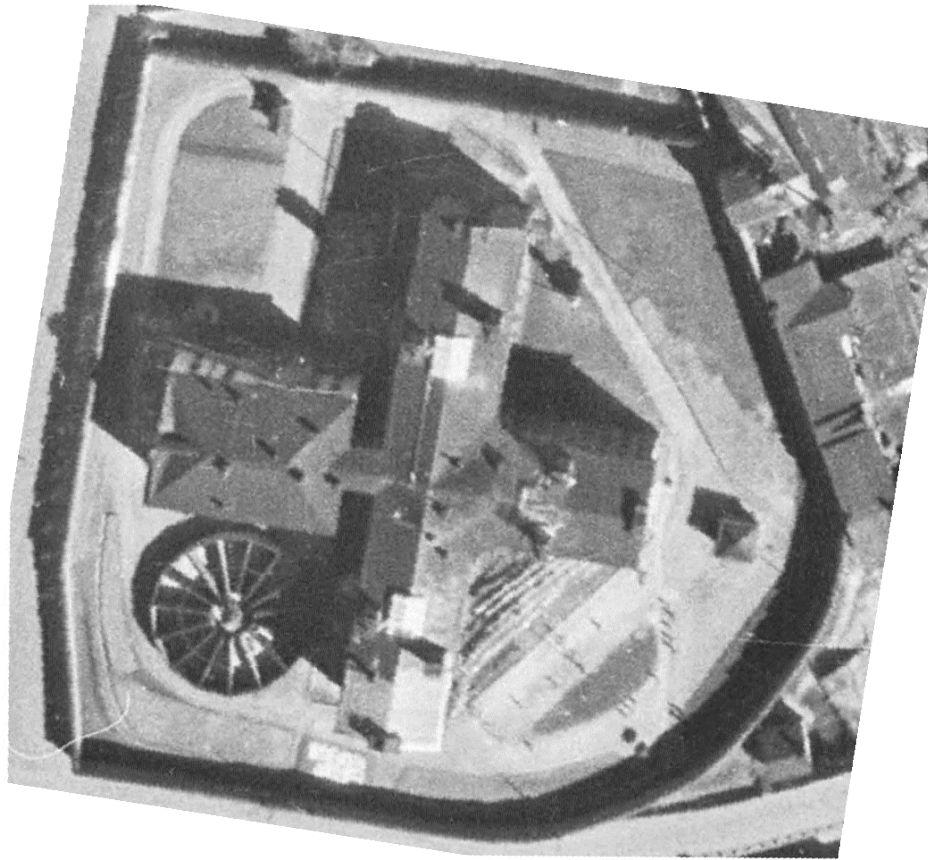


S A R C

Arkkitehtitoimisto
Tammisaarenlaituri 3
00180 Helsinki Finland
Tel + 358-9-6226180
Fax + 358-9-62261840

HOTELLI KATAJANOKKA
VIITESUUNNITELMA

HELSINKI

5.12.2017

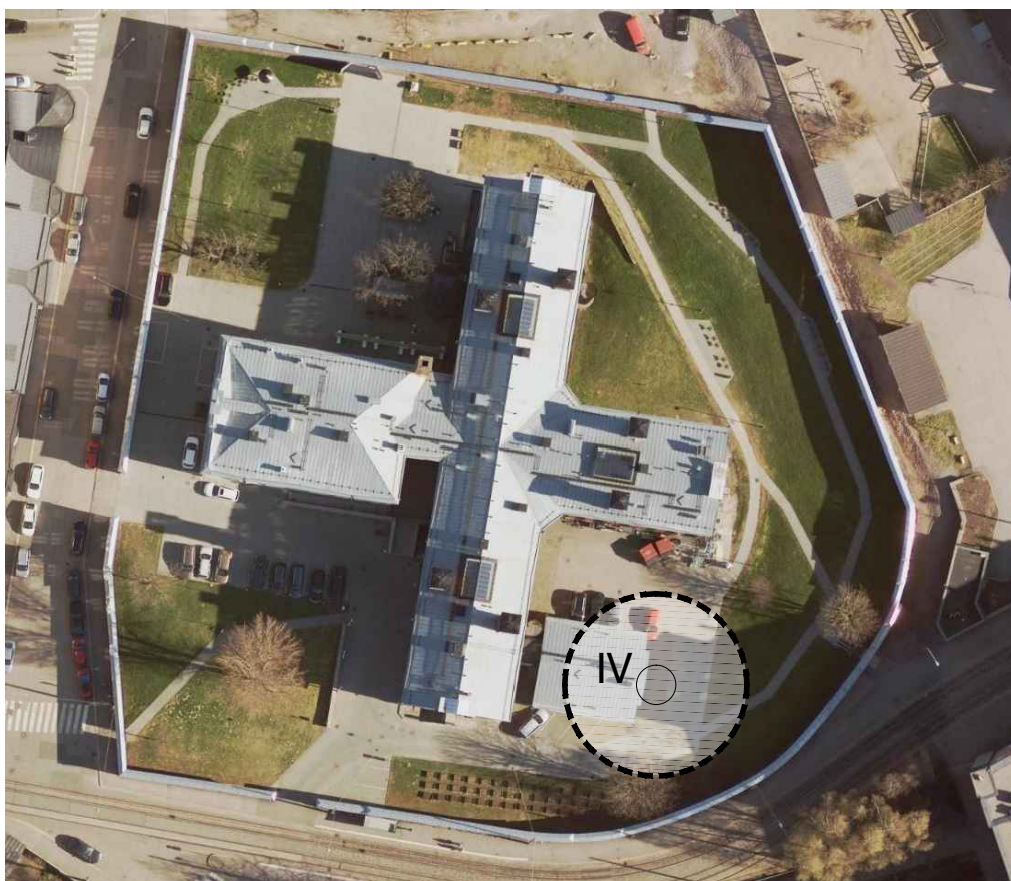

50 25 20 10 5 0

S A R C

Arkkitehtitoimisto
Tammasaarenlaituri 3
00180 Helsinki Finland
Tel + 358-9-6226180
Fax + 358-9-62261840

**HOTELLI KATAJANOKKA
VIITESUUNNITELMA**

**HAVAINNEKUVA 1:1000
HELSINKI 5.12.2017**



S A R C

Arkkitehtitoimisto
Tammasaarenlaituri 3
00180 Helsinki Finland
Tel + 358-9-6226180
Fax + 358-9-62261840

HOTELLI KATAJANOKKA
VIITESUUNNITELMA

HAVAINNEKUVA
HELSINKI

5.12.2017




S A R C

Arkkitehtitoimisto
Tammasaarenlaituri 3
00180 Helsinki Finland
Tel + 358-9-6226180
Fax + 358-9-62261840

**HOTELLI KATAJANOKKA
VIITESUUNNITELMA**

**HAVAINNEKUVA
HELSINKI**

5.12.2017

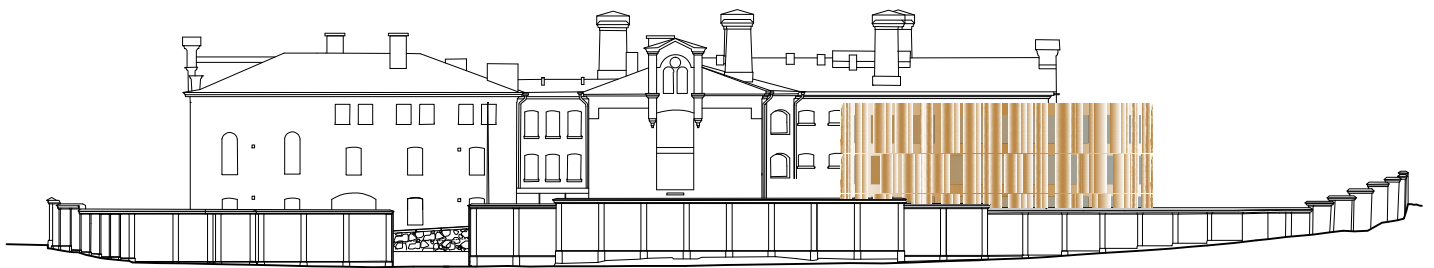

JULKISIVU LINNAKUJALLE


25 10 5 0

S A R C

Arkkitehtitoimisto
Tammasaarenlaituri 3
00180 Helsinki Finland
Tel + 358-9-6226180
Fax + 358-9-62261840

HOTELLI KATAJANOKKA
VIITESUUNNITELMA

JULKISIVU LINNAKUJALLE 1/600
HELSINKI 5.12.2017

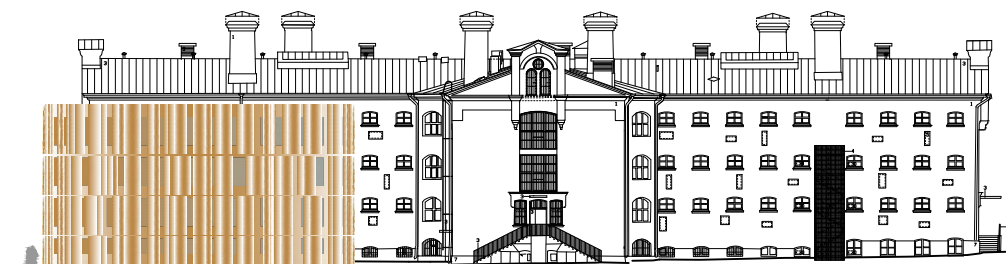

JULKISIVU ITÄÄN

25 10 5 0



JULKISIVU ETELÄÄN


25 10 5 0

S A R C

Arkkitehtitoimisto
Tammisaarenlaituri 3
00180 Helsinki Finland
Tel + 358-9-6226180
Fax + 358-9-62261840


HOTELLI KATAJANOKKA
VIITESUUNNITELMA

JULKISIVU ITÄ JA ETELÄ 1/600
HELSINKI 5.12.2017

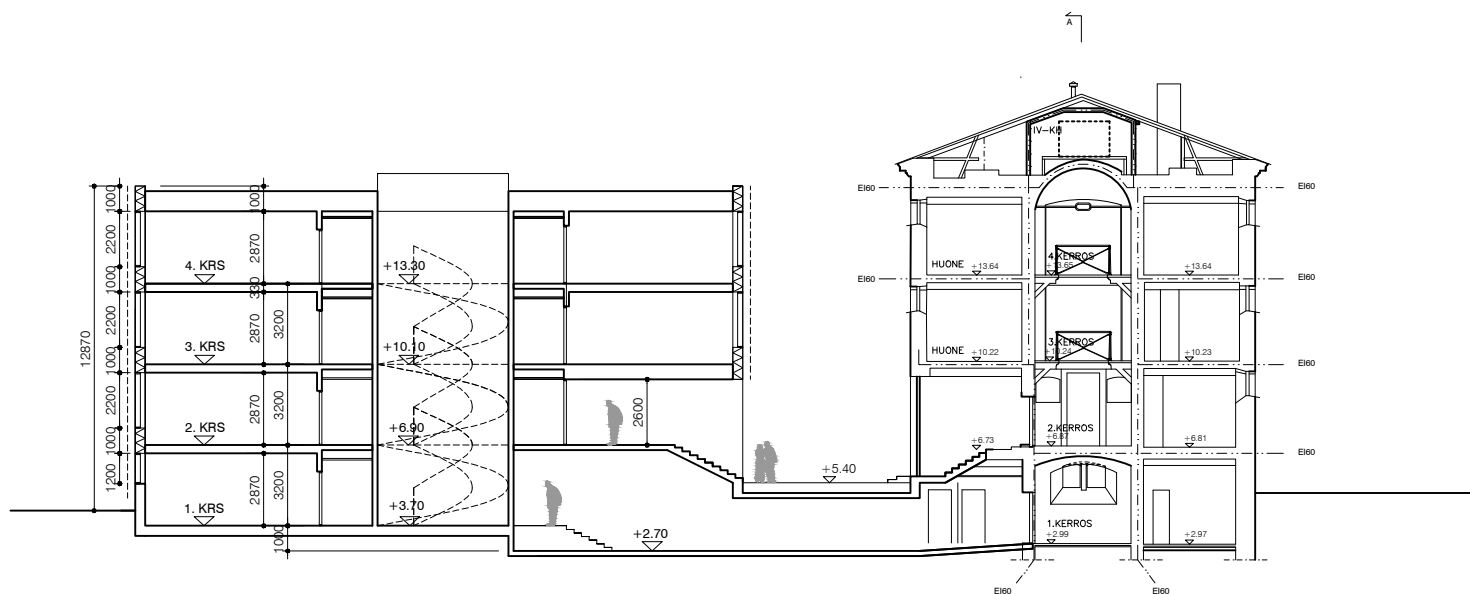

LEIKKAUS A-A

25 10 5 0

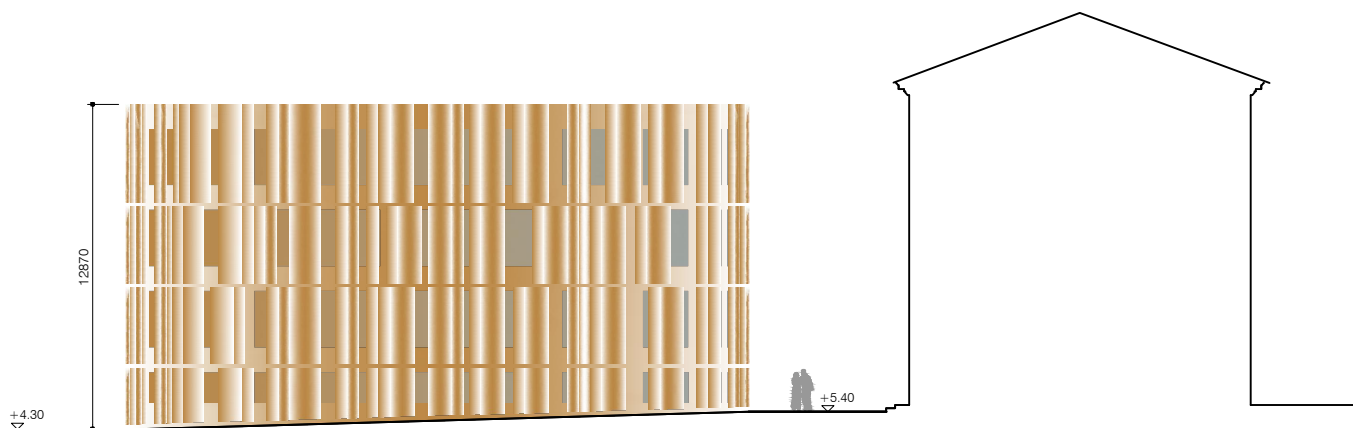

JULKISIVU PERIAATE


25 10 5 0

S A R C


Arkkitehtitoimisto
Tammasaarenlaituri 3
00180 Helsinki Finland
Tel + 358-9-6226180
Fax + 358-9-62261840

HOTELLI KATAJANOKKA
VIITESUUNNITELMA


LEIKKAUS A-A JA JULKISIVU 1/300
HELSINKI 5.12.2017

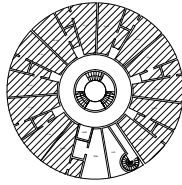


4. HUONE 21m2 6 kpl
HUONE 20 m2 7kpl
YHTEENSÄ 13 kpl

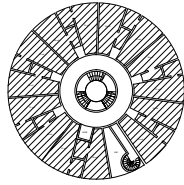


3. HUONE 21m2 7 kpl
HUONE 20 m2 7kpl
YHTEENSÄ 14 kpl

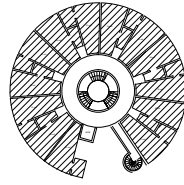


2. HUONE 21m2 7 kpl
HUONE 20 m2 6 kpl
YHTEENSÄ 13 kpl

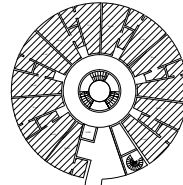


1. HUONE 21m2 7 kpl
HUONE 20 m2 6 kpl
YHTEENSÄ 13 kpl YHT. 53 kpl

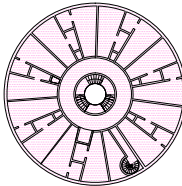


4. 450 ktm2

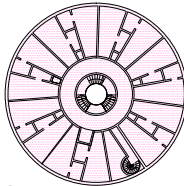


3. 450 ktm2

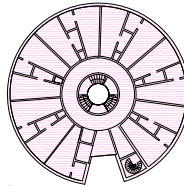


2. 434 ktm2

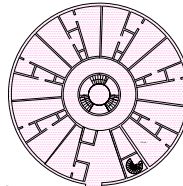


1. 470 ktm2 YHT. 1804 ktm

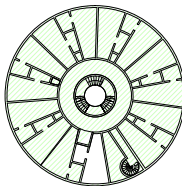


4. 419 kem2

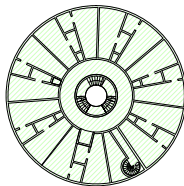


3. 439 kem2

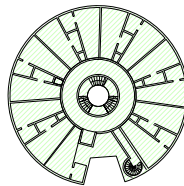


2. 422 kem2

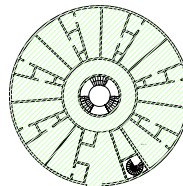


1. 431 kem2 YHT. 1711 kem2

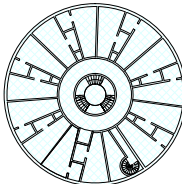


4. 456 brm2

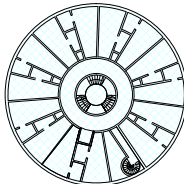

3. 456 brm2

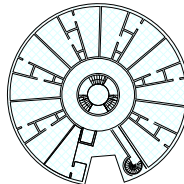

2. 440 brm2

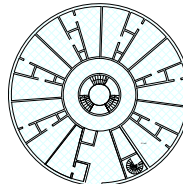

1. 471 brm2 YHT. 1823 brm2

S A R C

Arkkitehtitoimisto
Tammasaarenlaituri 3
00180 Helsinki Finland
Tel + 358-9-6226180
Fax + 358-9-62261840

HOTELLI KATAJANOKKA
VIITESUUNNITELMA

LASKELMA
HELSINKI

5.12.2017