


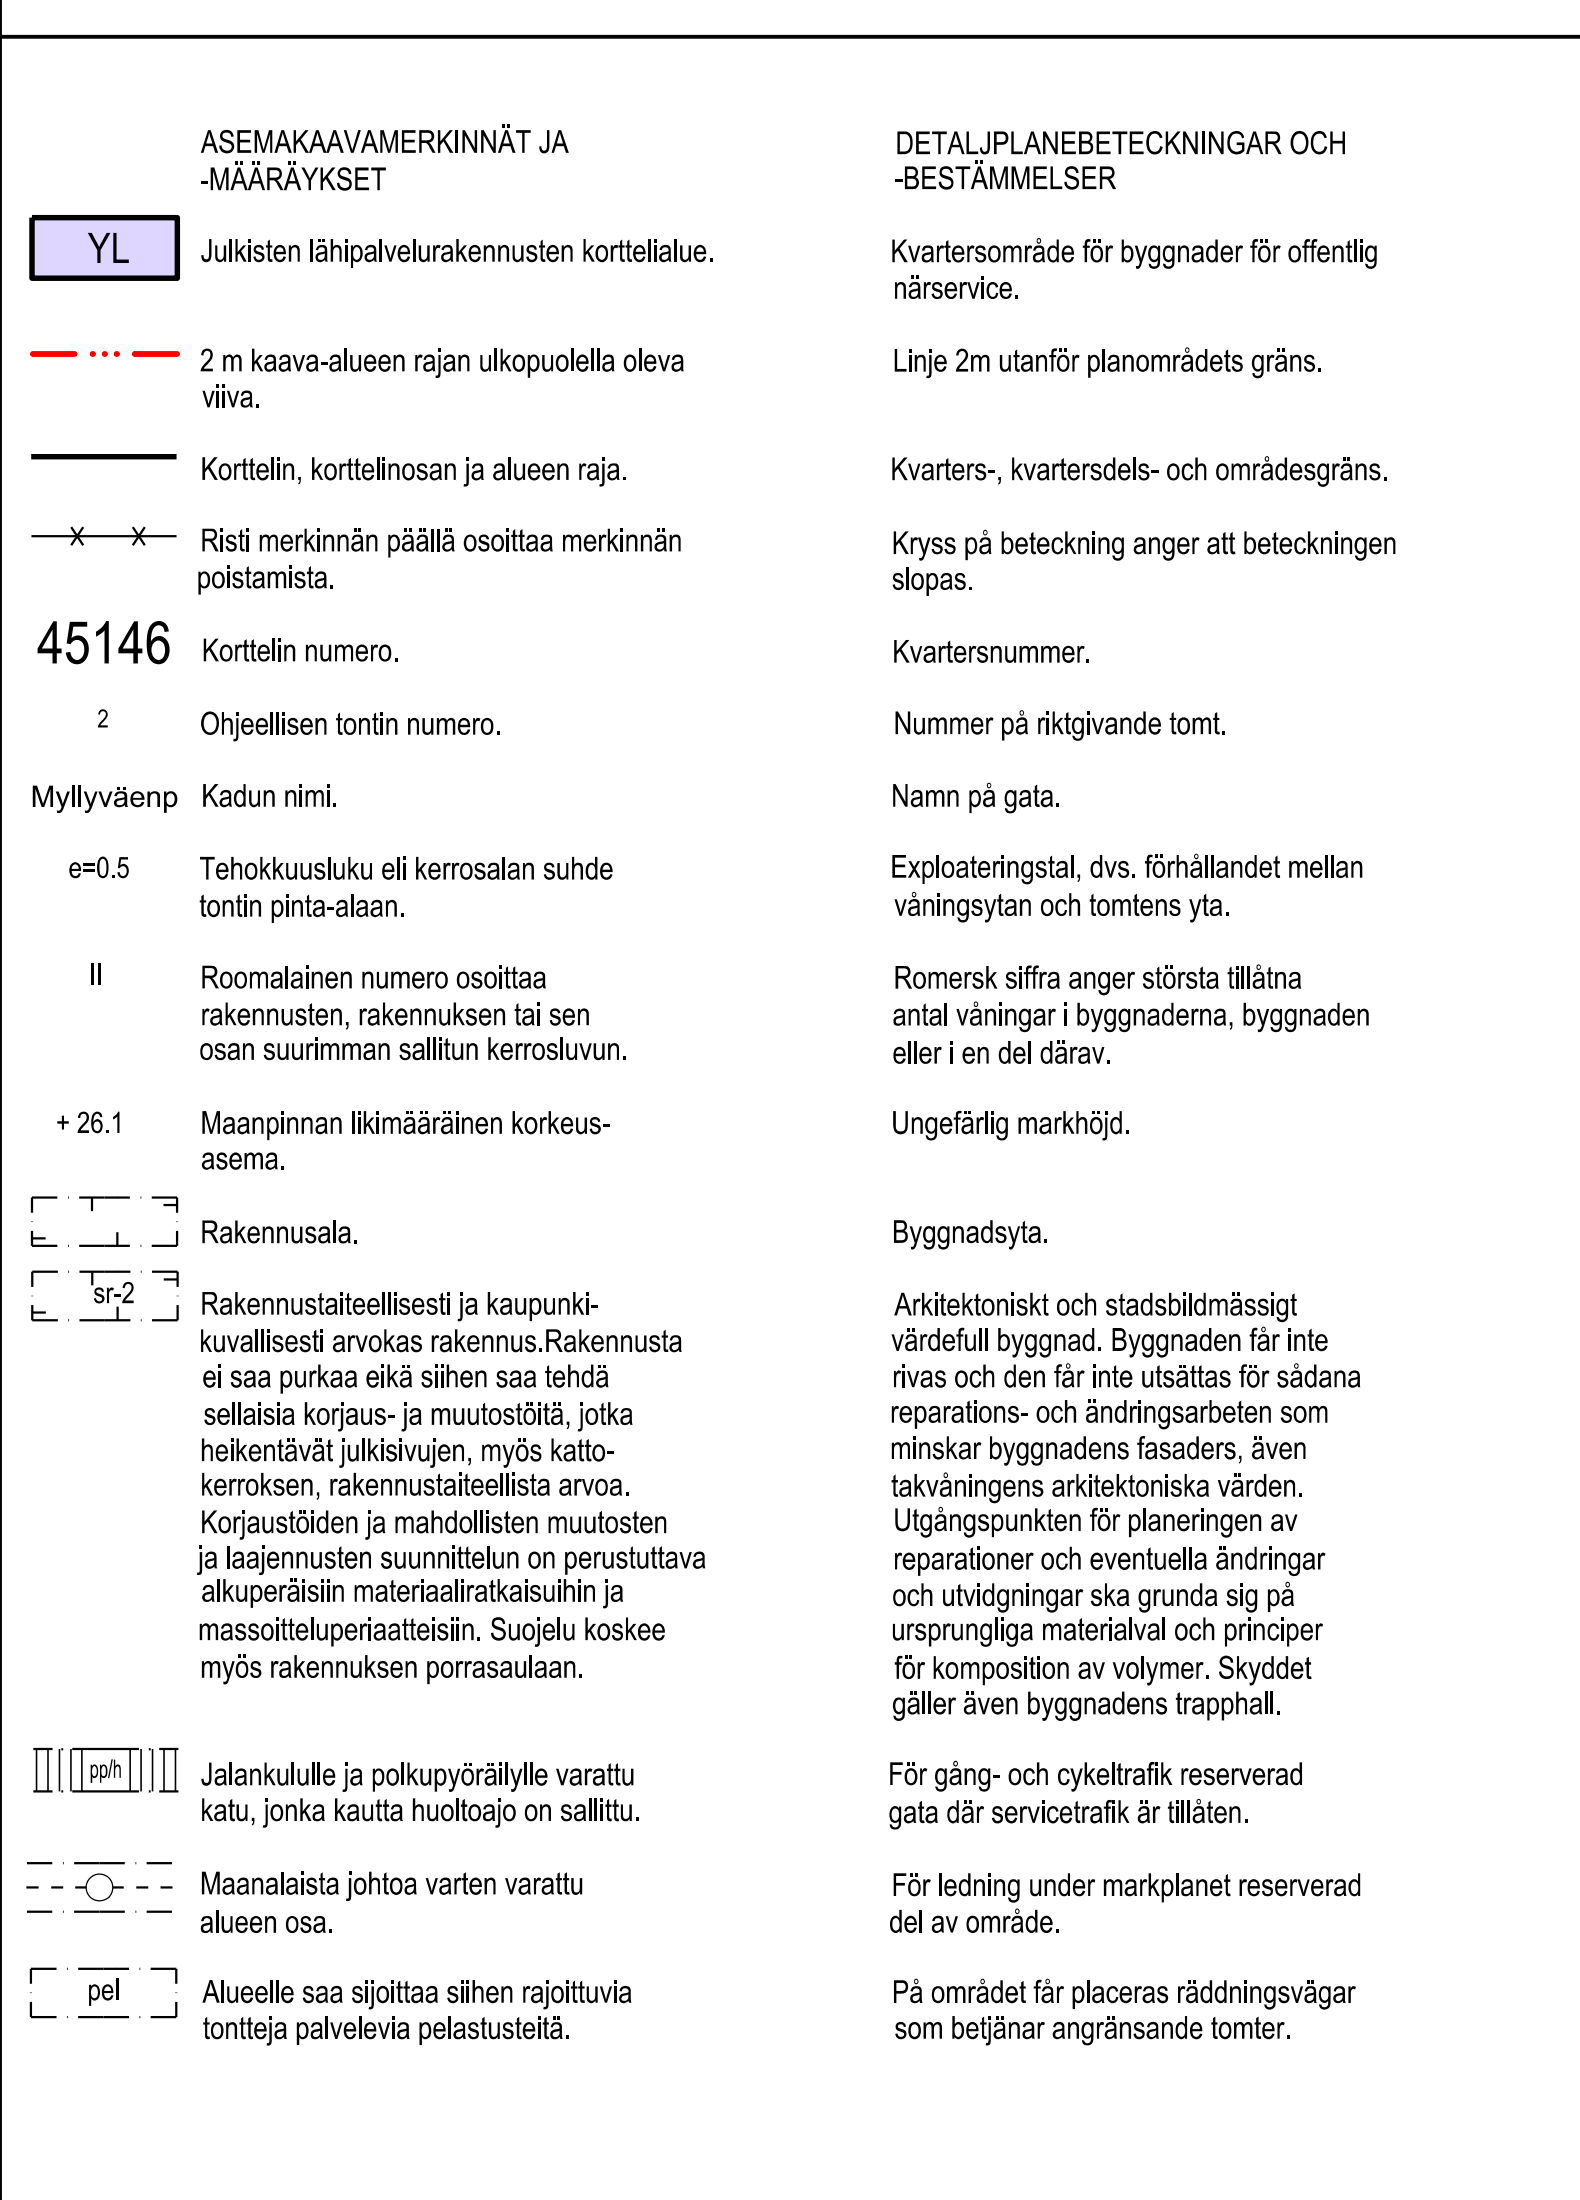

tu	Tulvareitti. Alueelle ei saa tehdä veden virtausta estäviä rakenteita.	Översvämningsrutt. På området får inte anläggas konstruktioner som hinder vattens rinnande.
o o o o	Istutettava puurivi. Sijainti on ohjeellinen.	Trädrad som ska planteras. Läget är riktgivande.
	Autopaikkojen vähimmäismäärät:	Bilplatsernas minimiantal:
	-Koulut 1 ap / 600 k-m2	-Skolor 1 bp / 600 m2 vy
	-Päiväkodit 1 ap / 300 k-m2	-Daghem 1 bp / 300m2 vy
	Polkupyöräpaikkojen vähimmäismäärät:	Minimiantalet cykelplatser:
	-Koulut 1pp / 30 k-m2	-Skolor 1 cp / 30 m2 vy
	-Päiväkodit 1 pp / 90 k-m2	-Daghem 1 cp / 90 m2 vy
	Tällä kaava-alueella korttelialueelle on laadittava erillinen tonttijako.	På detta planområde ska en separat tomt-indelning uppgöras för kvartersområde.

ASEMAKAAVAN MUUTOS KOSKEE: 45.kaupunginosan (Vartiokylä, Myllypuro) korttelia 45146 tonttia 5 ja korttelia 45147 tonttia 2 sekä katu- ja puistoalueita	DETALJPLANEÄNDRINGEN GÄLLER: 45 stadsdelen (Botby, Kvarnbäcken) kvarteret 45146 tomten 5 och kvarteret 45147 tomten 2 samt gatu- och parkområden
--	--

HELSINKI HELSINGFORS

Kaavan nro/Plan nr

12517

Diaarinumero/Diarinummer
HEL 2017-003451

Hanke/Projekt
1781_3

Päiväys/Datum
22.10.2018

Asemakaavoitus Detaljplanläggning

Kaavan nimi/Planens namn

**Myllypuron peruskoulu
Kvarnbäckens grundskola**

Laatinut/Uppgjord av
Mikko Näveri

Piirtänyt/Ritad av
Leena Typpö

Asemakaavapäällikkö/Stadsplanechef
Marja Piimies

Käsittelyt ja muutokset/Behandlingar och ändringar:

Kylk (ehdotus päivätty) 5.6.2018
Stmn (förslaget daterat)

Kylk (päättös ehdotuksesta) 5.6.2018
Stmn (beslut om förslaget)

Nähtävillä (MRL 65§) 19.6.2018-
Framlagt (MBL 65§) 18.7.2018

Aska (tarkistettu ehdotus) 22.10.2018
Depl (justerat förslag)

Hyväksytty/Godkänt:

Tullut voimaan
Trätt i kraft

0 100 m

Tasokoordinaattisto/Plankoordnatsystem
Korkeusjärjestelmä/Höjdsystem

ETRS-GK25
N2000

Mittakaava/Skala

1:1000

Pohjakartan hyväksyminen/Godkännande av baskartan
29.3.2018 15 §. Kartat ja paikkatiedot -yksikön päällikkö

Kartoitus/Kartläggning
2.3.2018

Nro/Nr
12/2018