




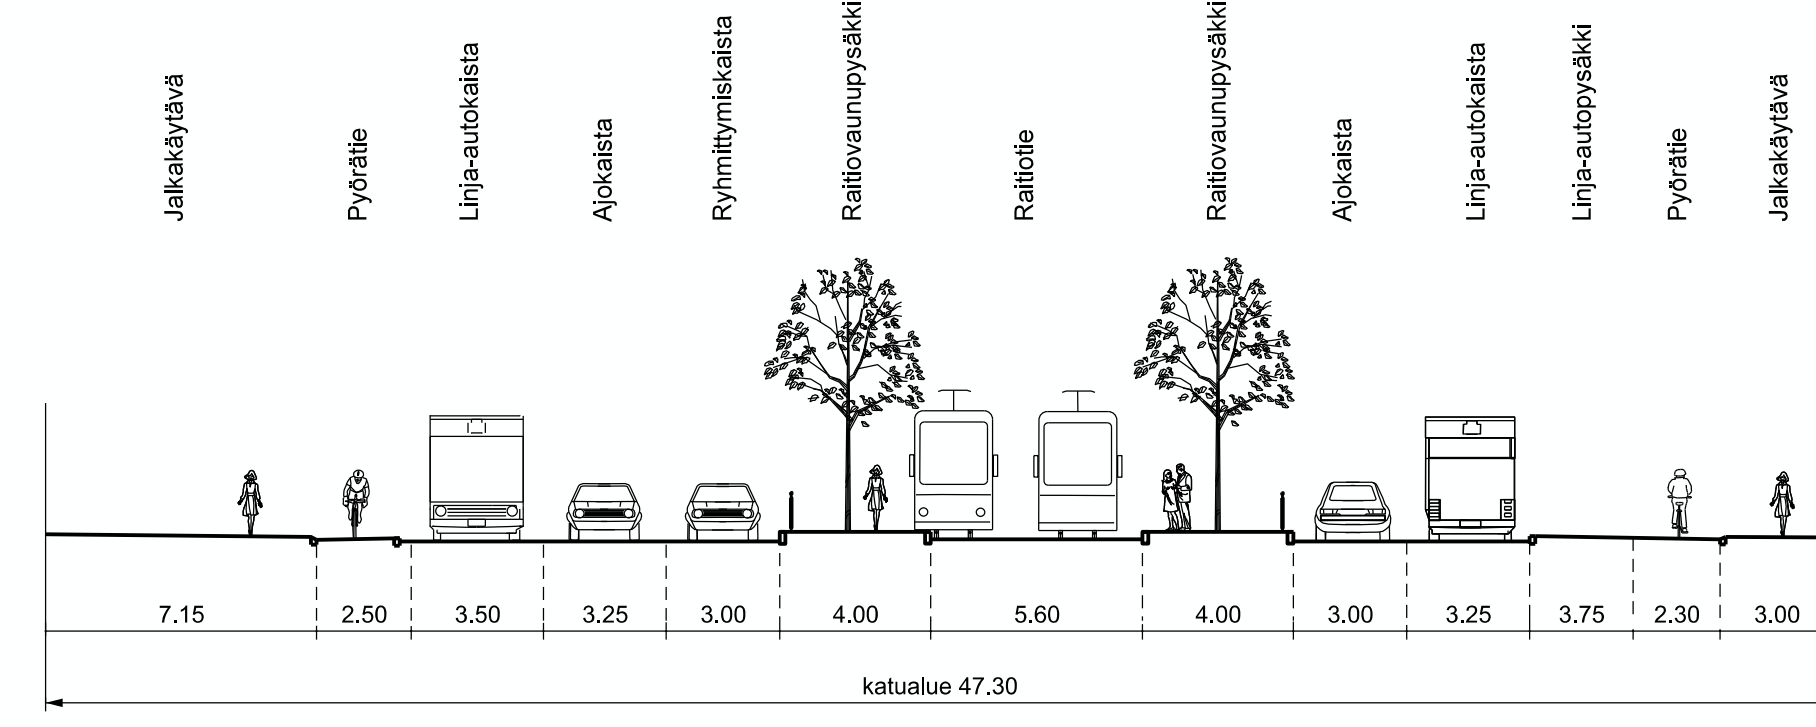


POIKKILEIKKAUS A - A 1:200

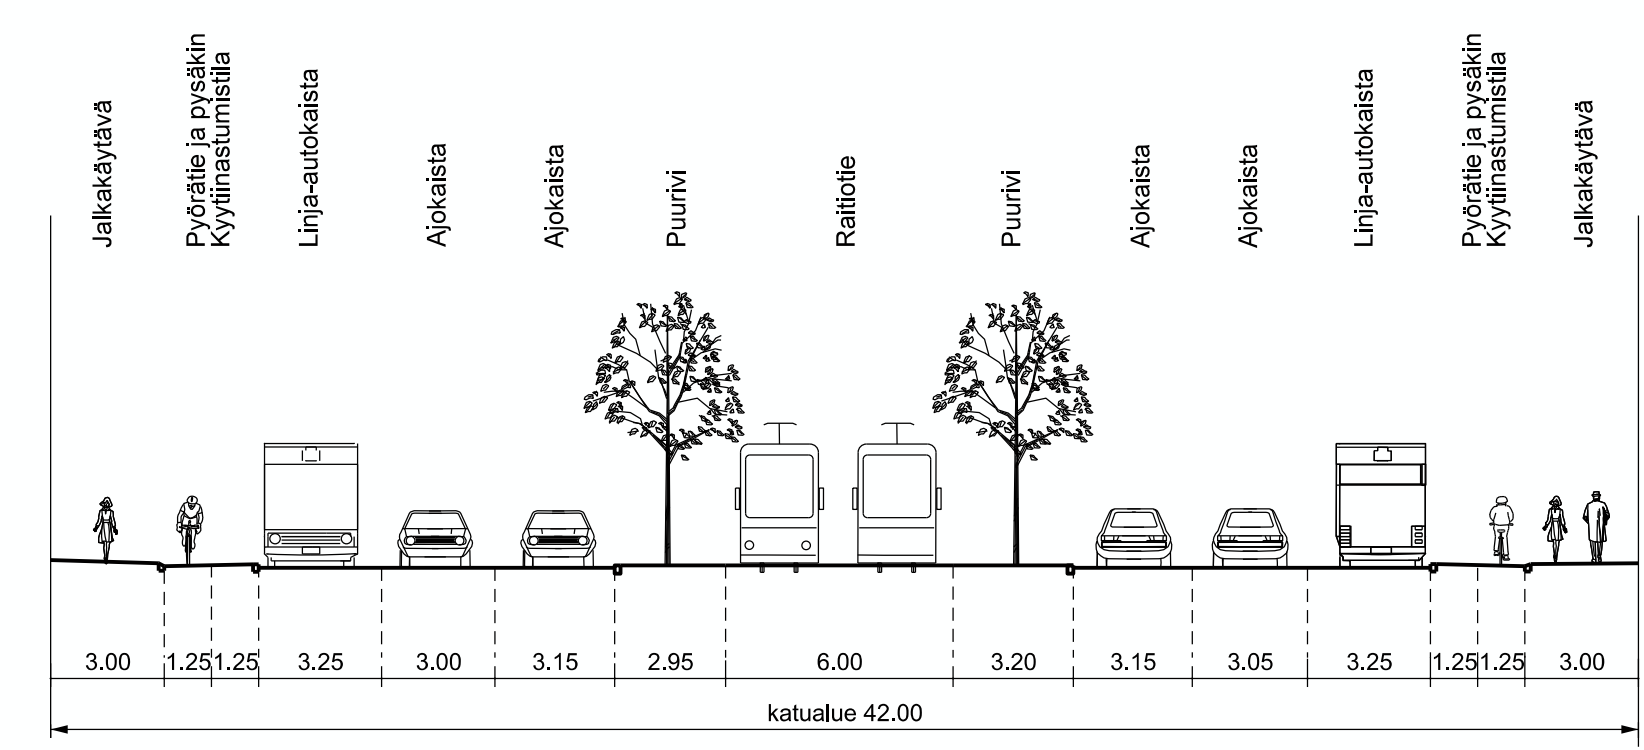


POIKKILEIKKAUS E - E 1:200

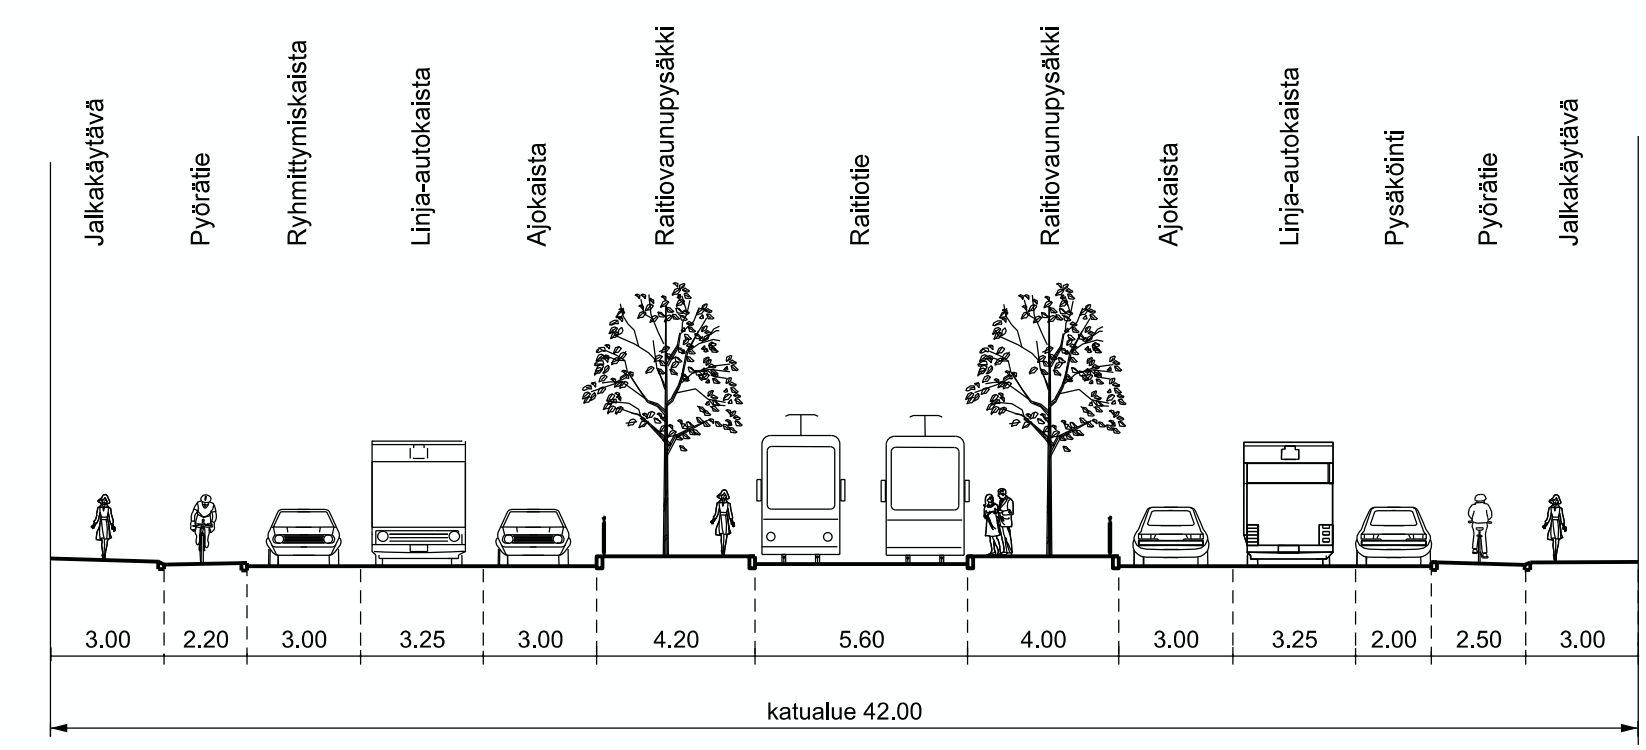

POIKKILEIKKAUS C - C 1:200

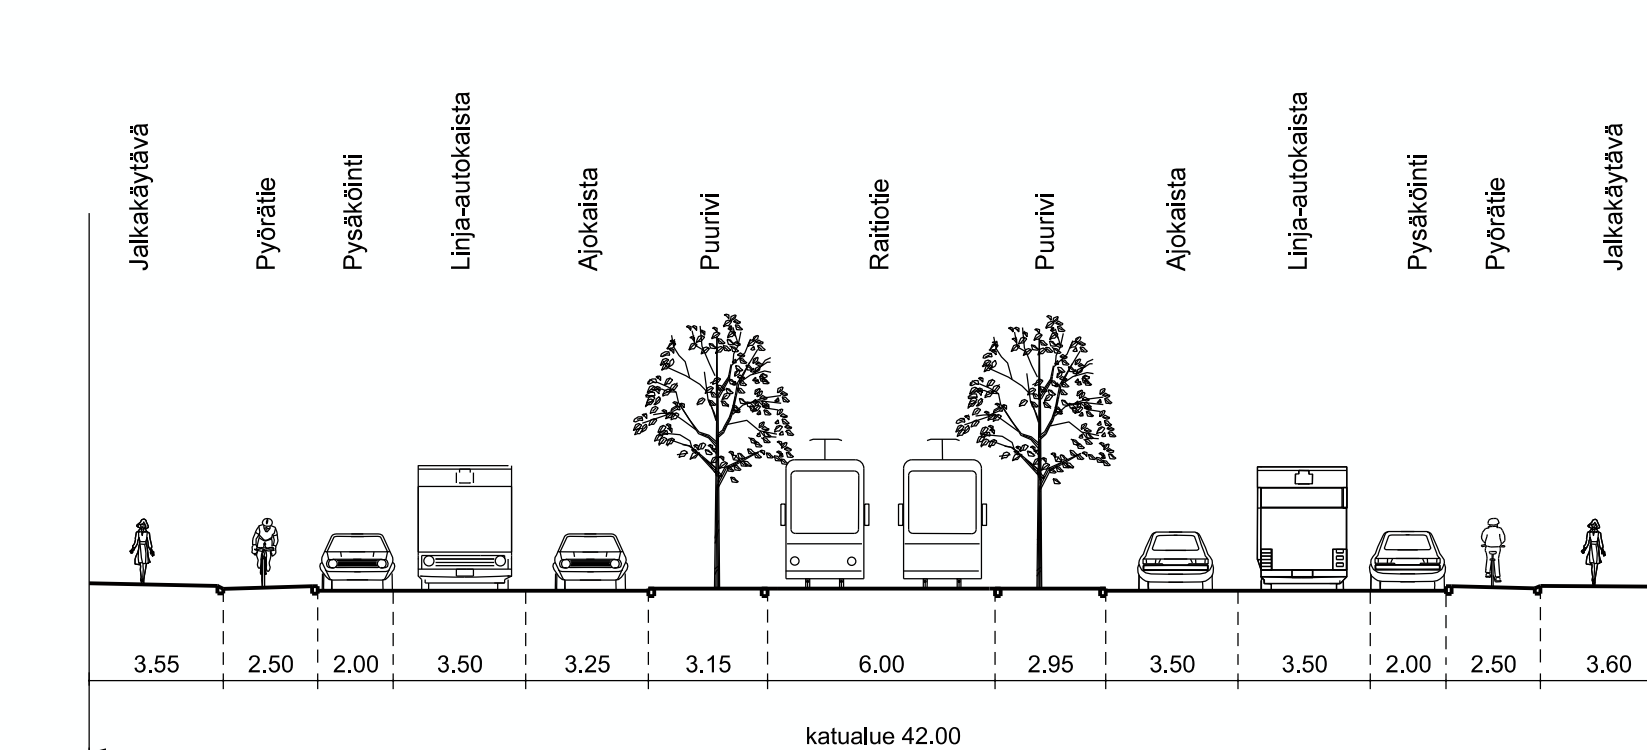


POIKKILEIKKAUS B - B 1:200

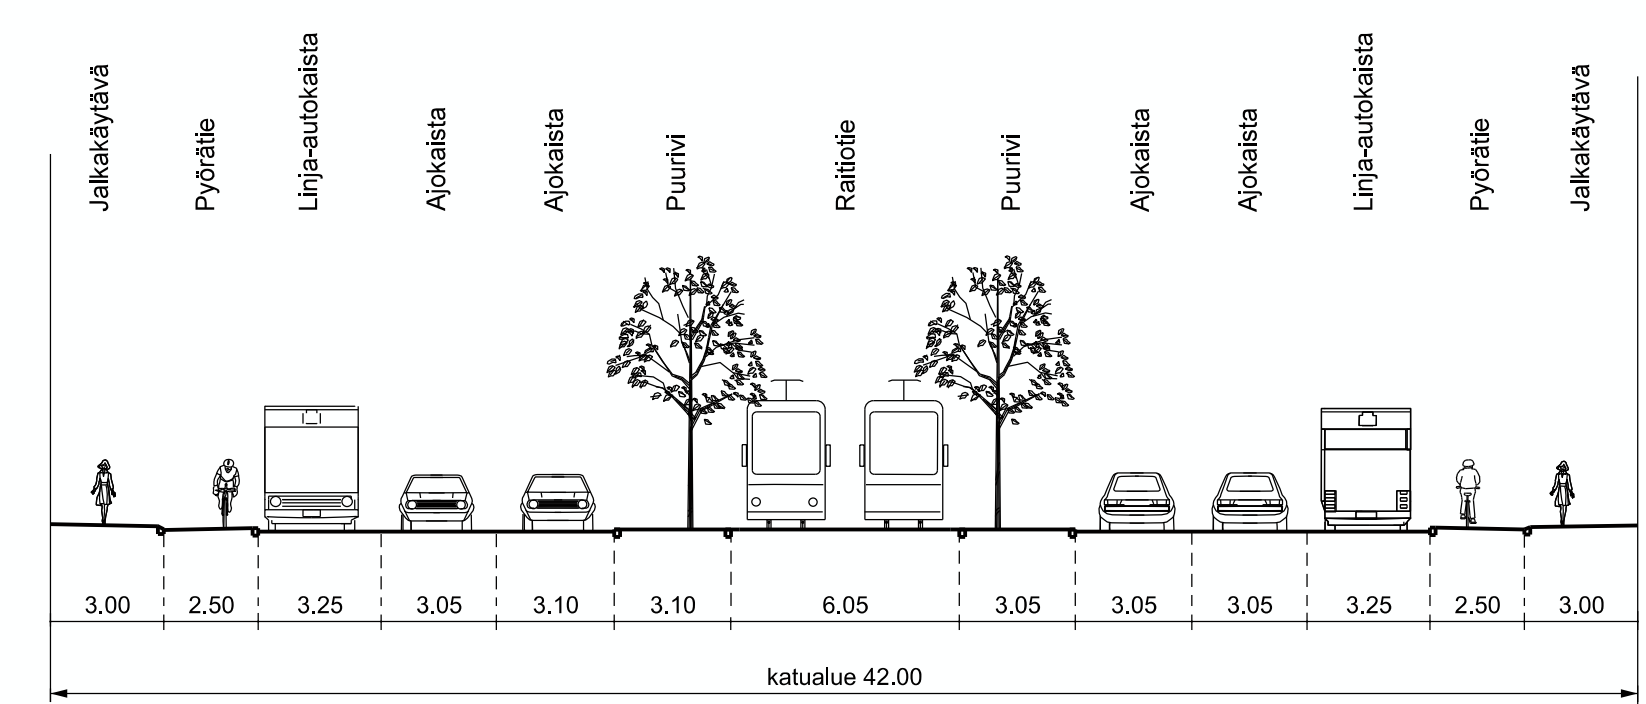

POIKKILEIKKAUS D - D 1:200

- SELITE**
- Suunnitelma-alueen raja
 - Liikennevalot
 - Jalkakäytävä
 - Pyöräkaista - punainen huomioväri
 - Pyörätie
 - Pysäköinti
 - Lastaus (sijainti viitteellinen)
 - Vierhakaista
 - Koroke
 - Ajorata
 - Rautiotie
 - Pysäkki / kivetty kytinastumistilla pyörätien tasossa

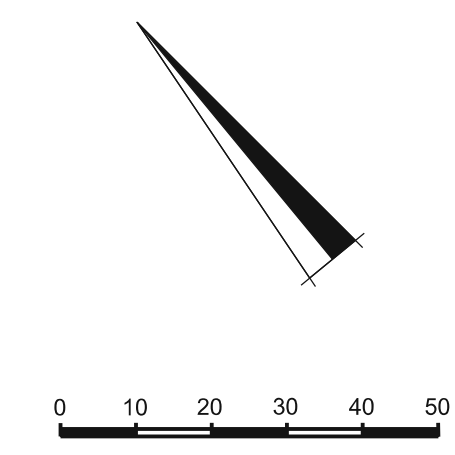

LUONNOS 31.1.2018

Helsinki		Kaupunkiympäristön toimiala		Liikenne- ja katusuunnittelu	
22. Valtia					
MÄKELÄNKADUN LIIKENNESUUNNITELMA V2					
Liikennesuunnitelma					
Mittakaava	1:1000	Diagnoosi	HEL 0000-000000	Päiväys	31.1.2018
Harkinta	0000_0	0000		Muutettu	00.00.0000
Asennus	0000_0	ETRS-GK25		Hyväksytty	Xxxxx XXXXXXX
Käsitellyt	KytköLksp00.00.201X	Korvausajankäyttö		Tarkastus	Xxxxx XXXXXXX
	II Kytkökirje00.00.0000	N2000		Laadittu	Mika Kaalikoski