







POHJOISESTA

Google

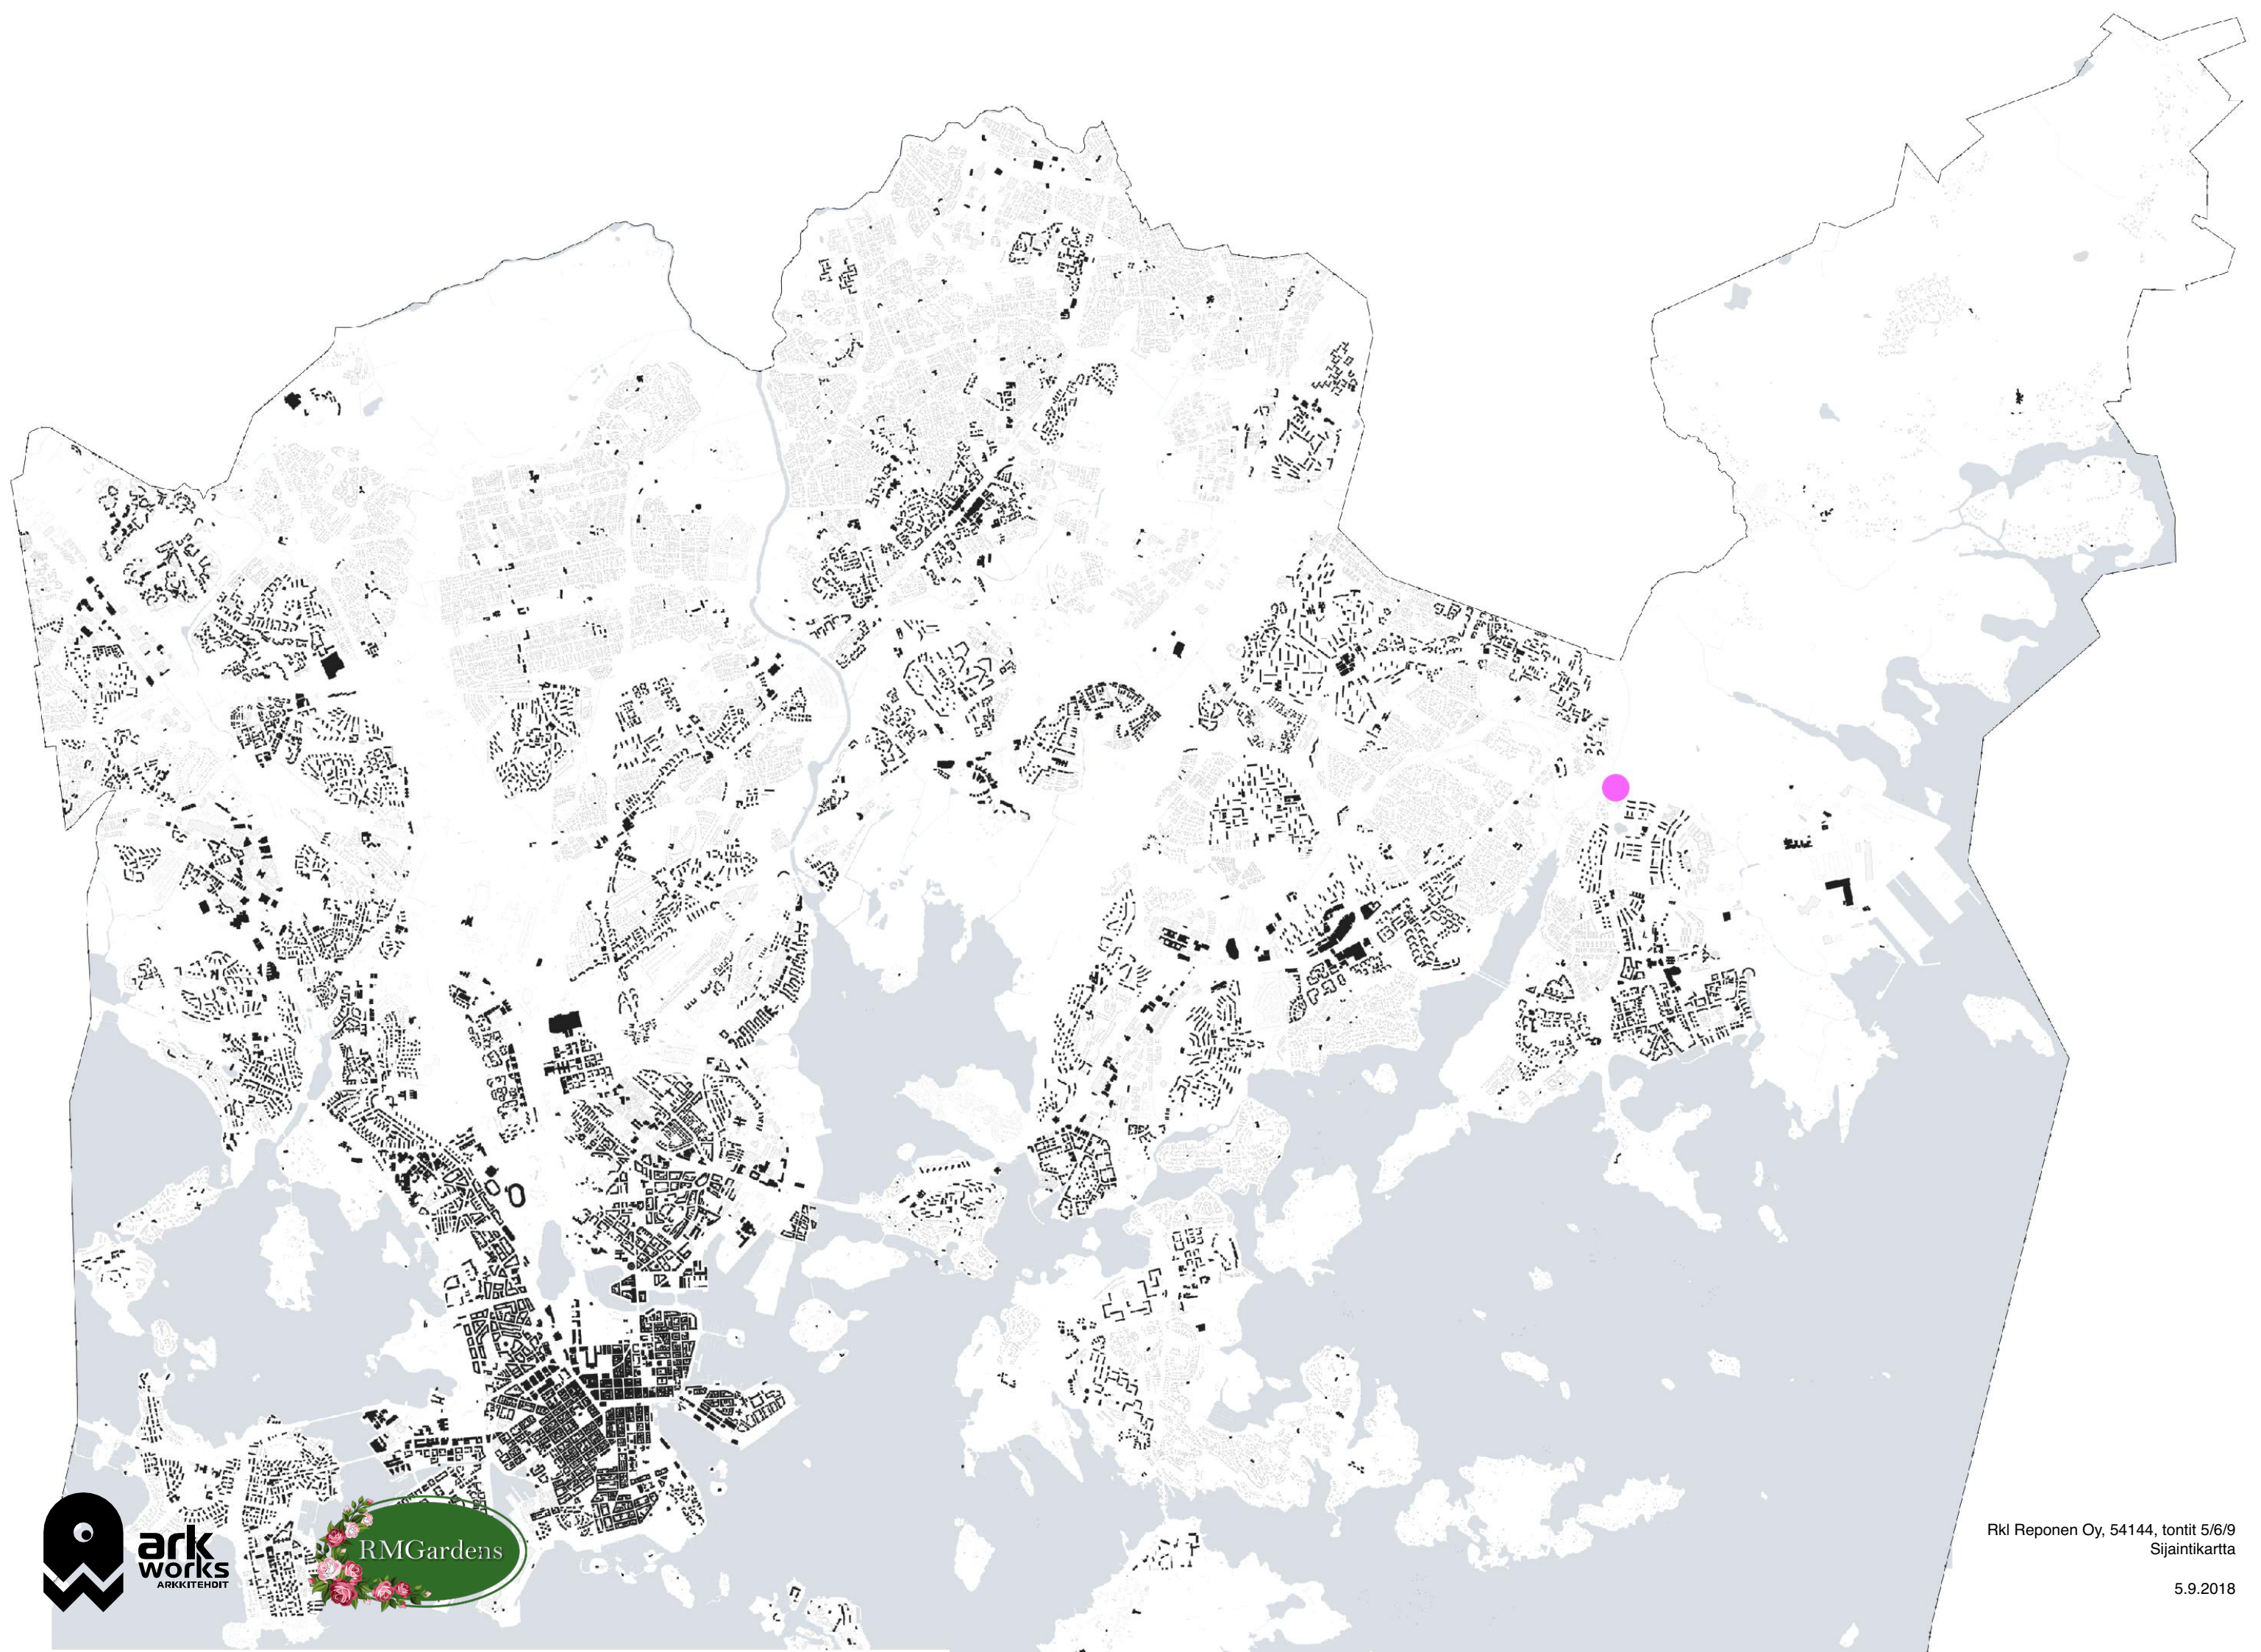

IDÄSTÄ

Google

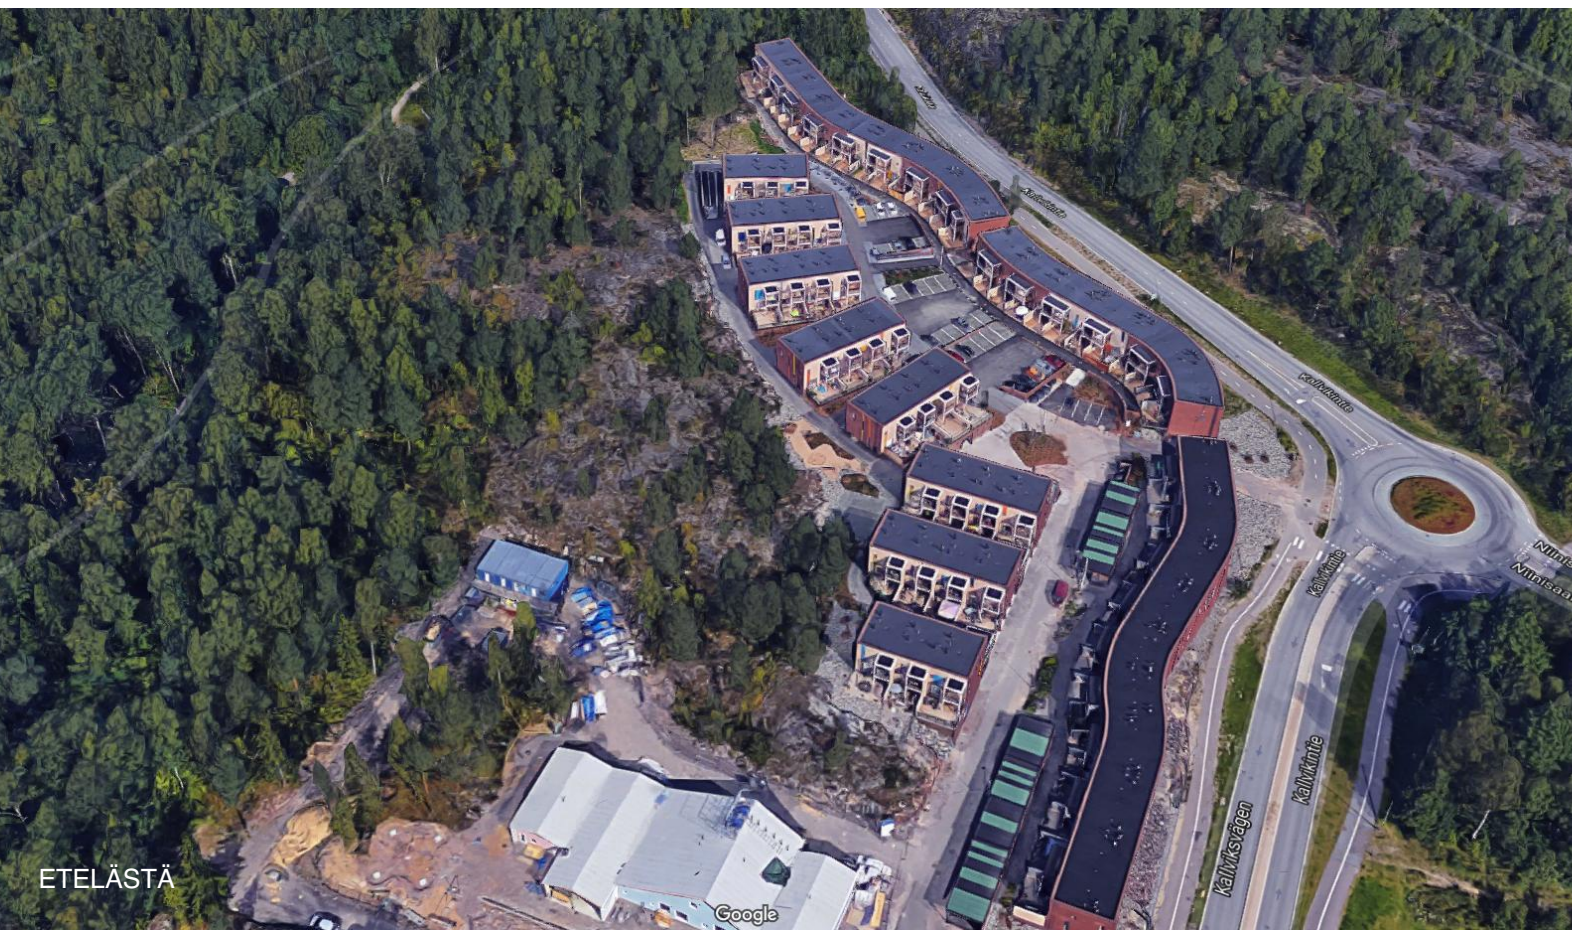


ETELÄSTÄ



Google




LÄNNESTÄ

Google

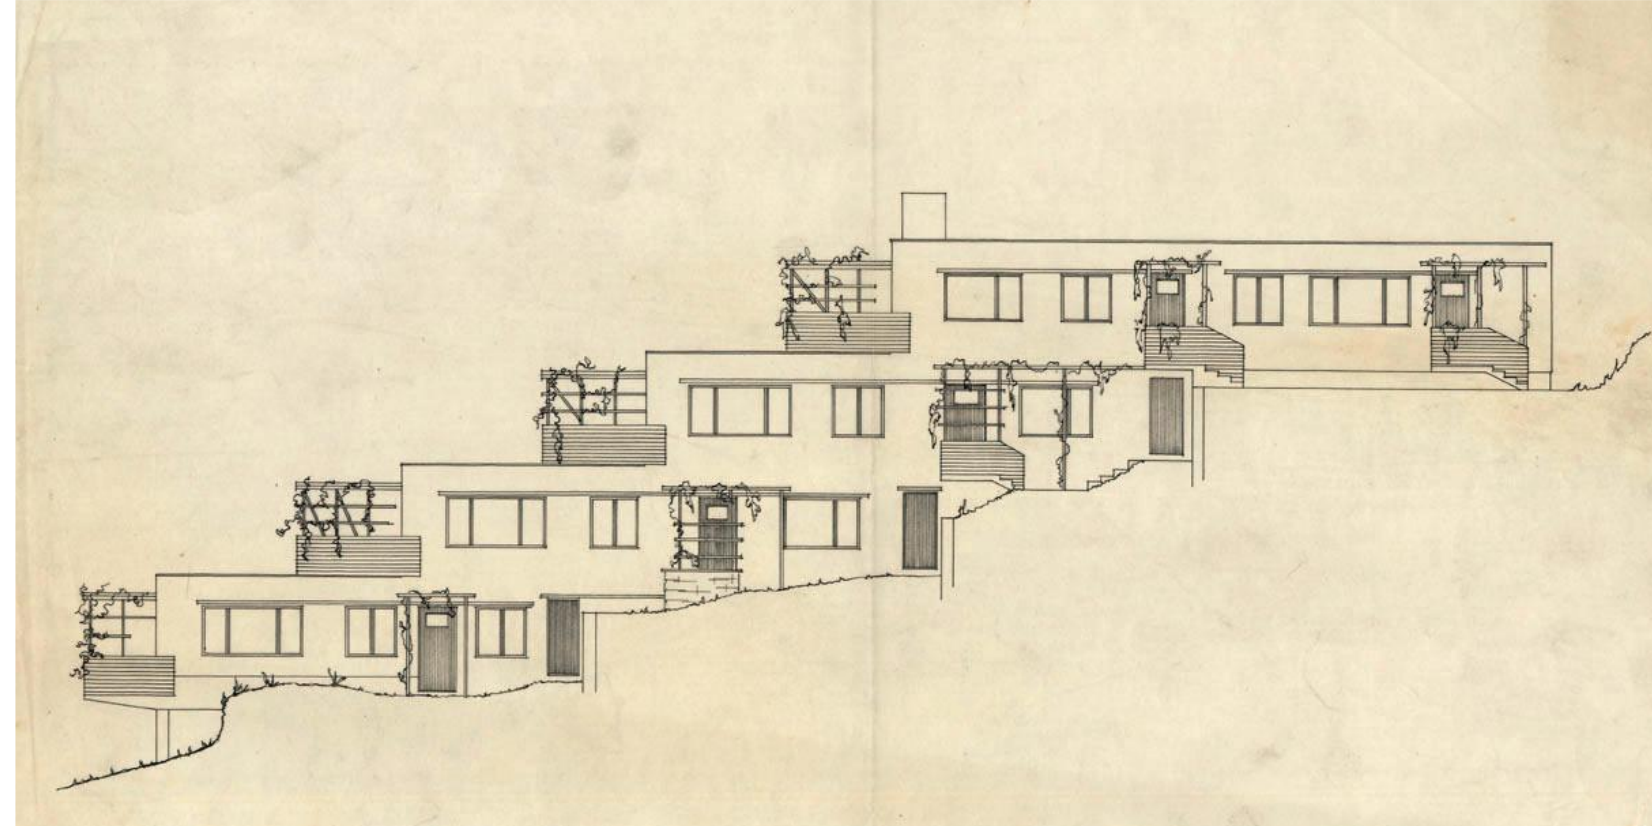

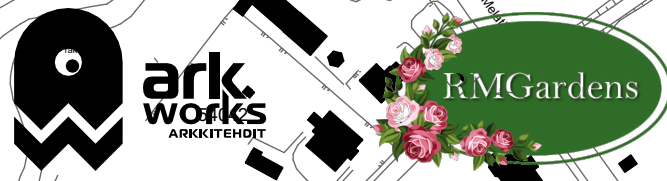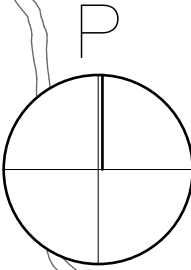

Rakentaja Oy, 54144, tontit 5/6/9
Liittyminen ympäristöön
1:2000
5.9.2018

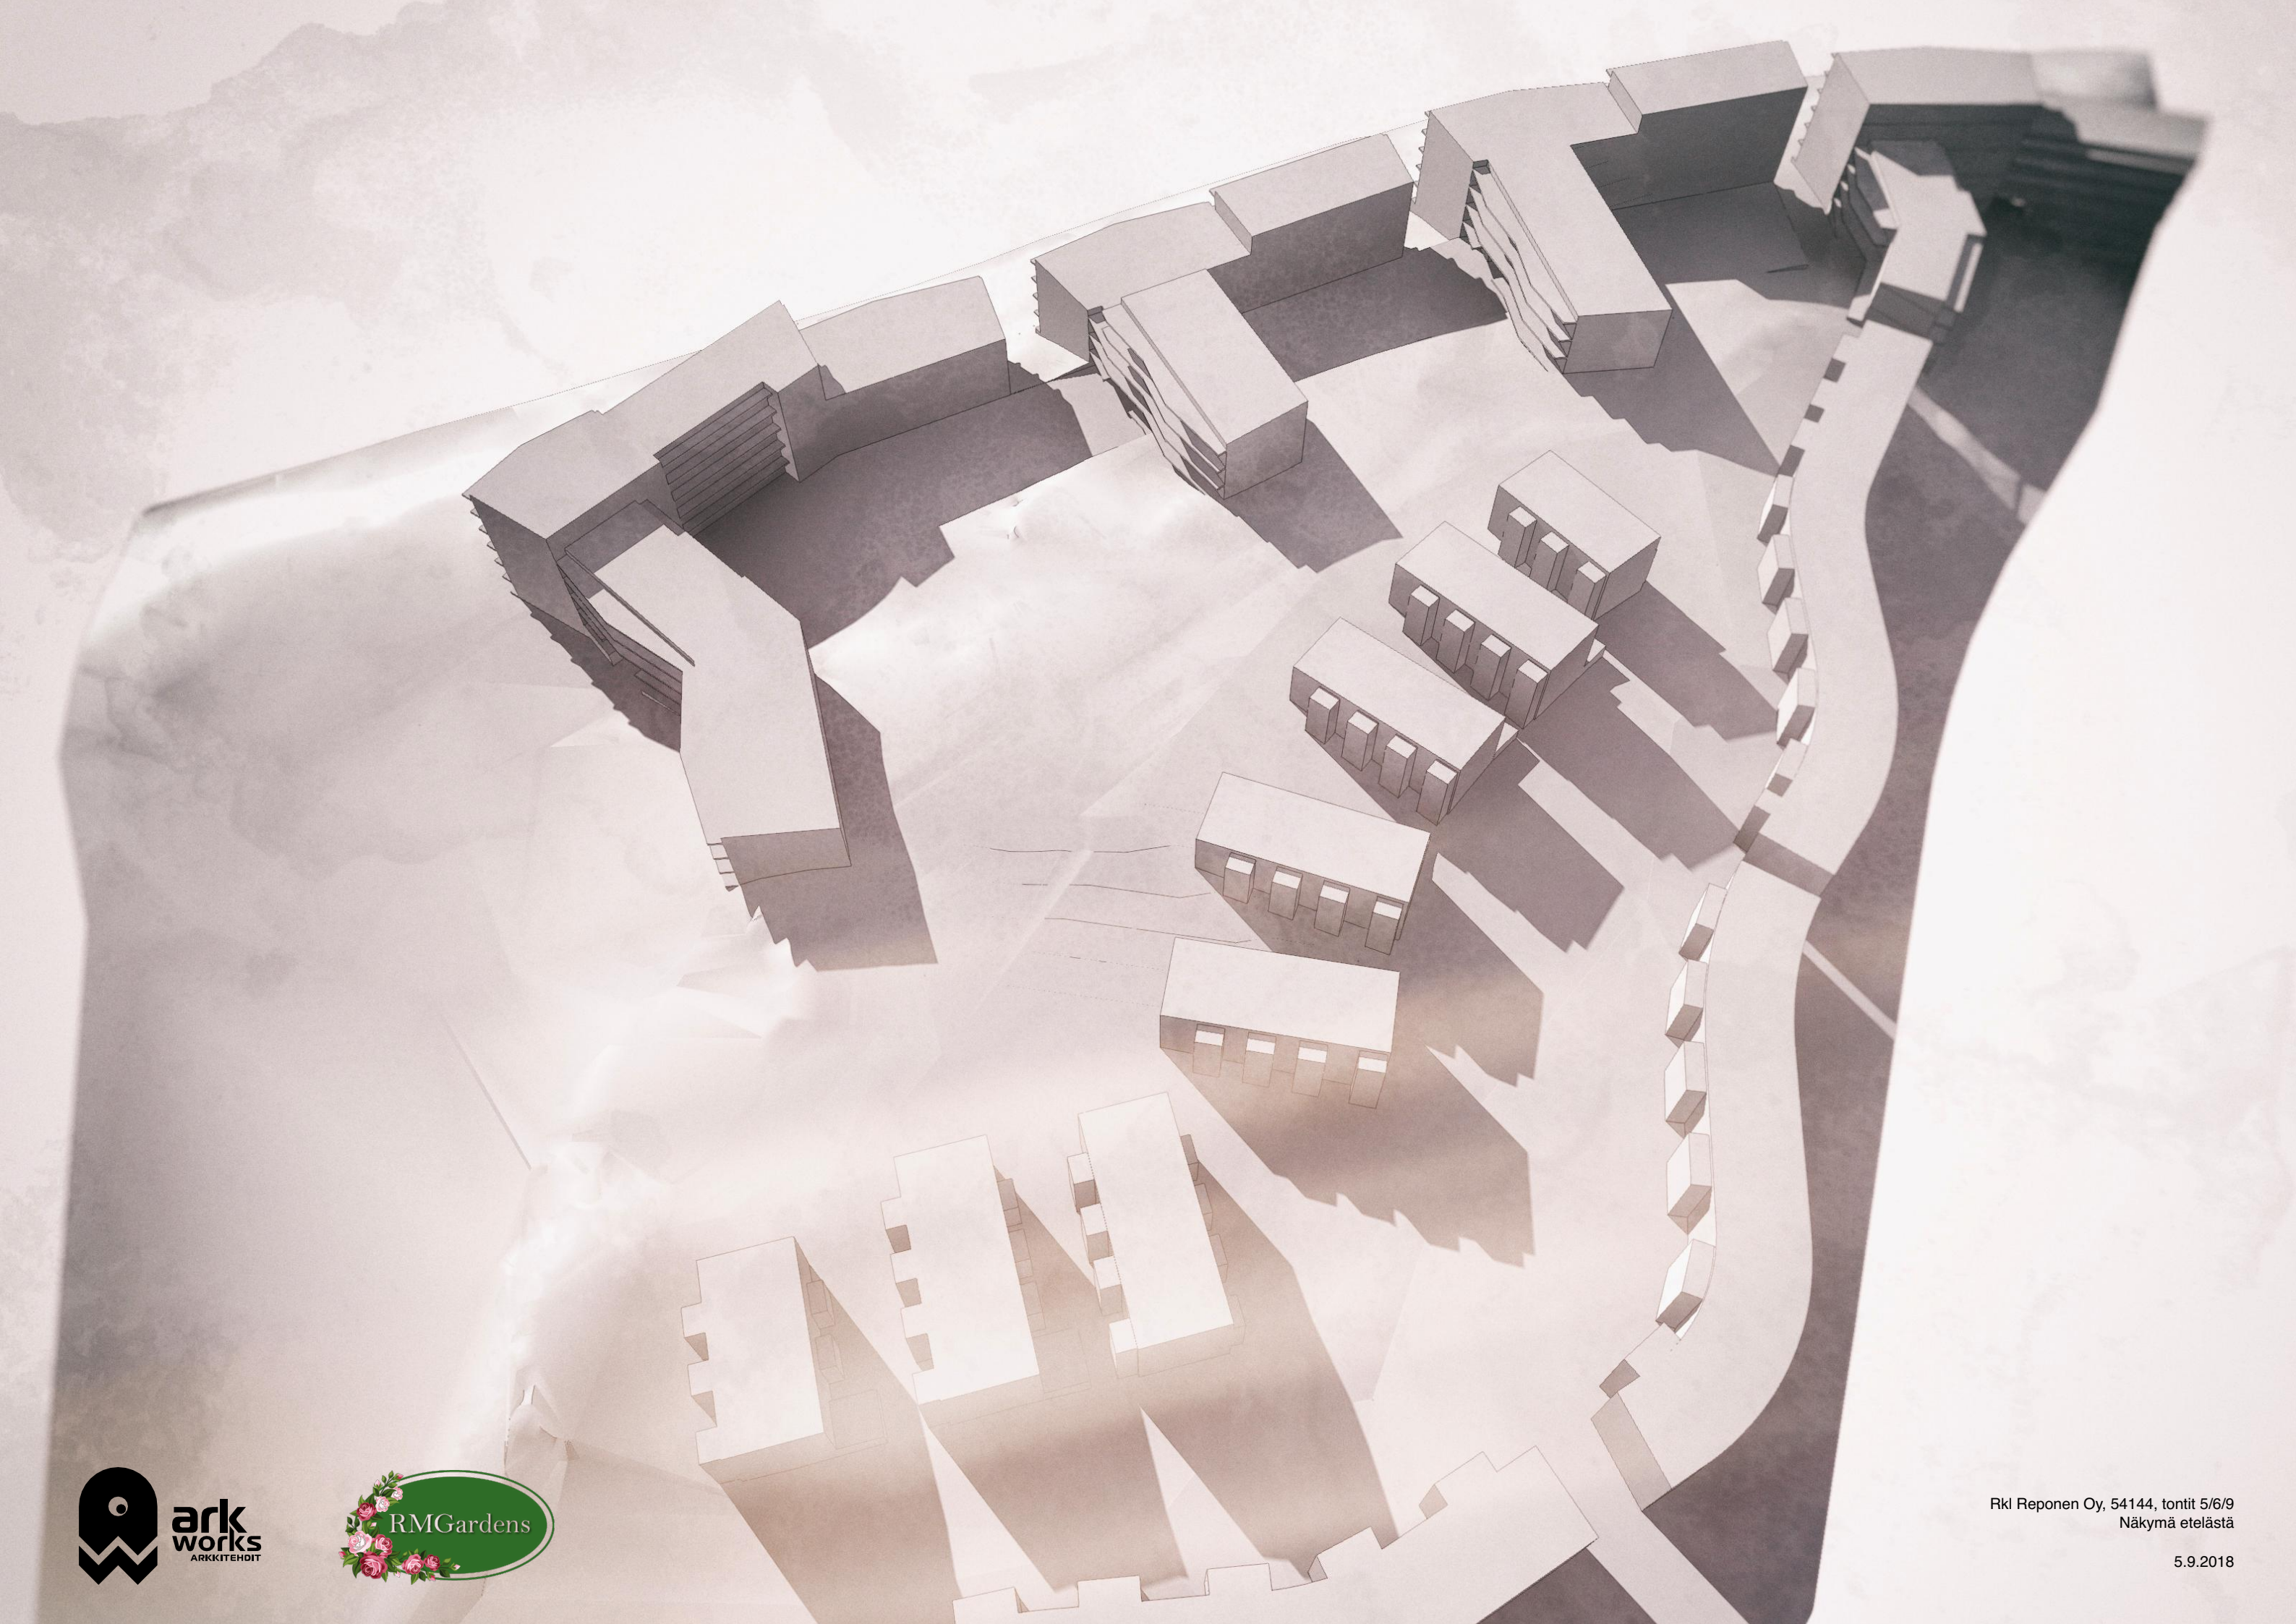







Laajuustiedot

Rakennusoikeus, asunnot	16 440,0 k-m ²
Asuntoala	13 152,0 asm ²
rakennusten määrä	4 kpl
kerrosluku	3-7 kpl
porrashuoneiden lukumäärä	11 kpl
Bruttoala	20 550,0 brm ²
Tontin pinta-ala	18 100 m ²


Tehokkuustunnusluvut

Tehokkuus	1,56 brm ² / htm ²
Rakennusoikeuden käyttötehokkuus	1,25 k-m ² / htm ²
Tonttitehokkuus (e)	0,91 k-m ² / m ²

Autopaikat

Tarve, kaavamääräys	137 kpl
1 ap / 120 k-m ²	
Suunnitelmassa	138 kpl



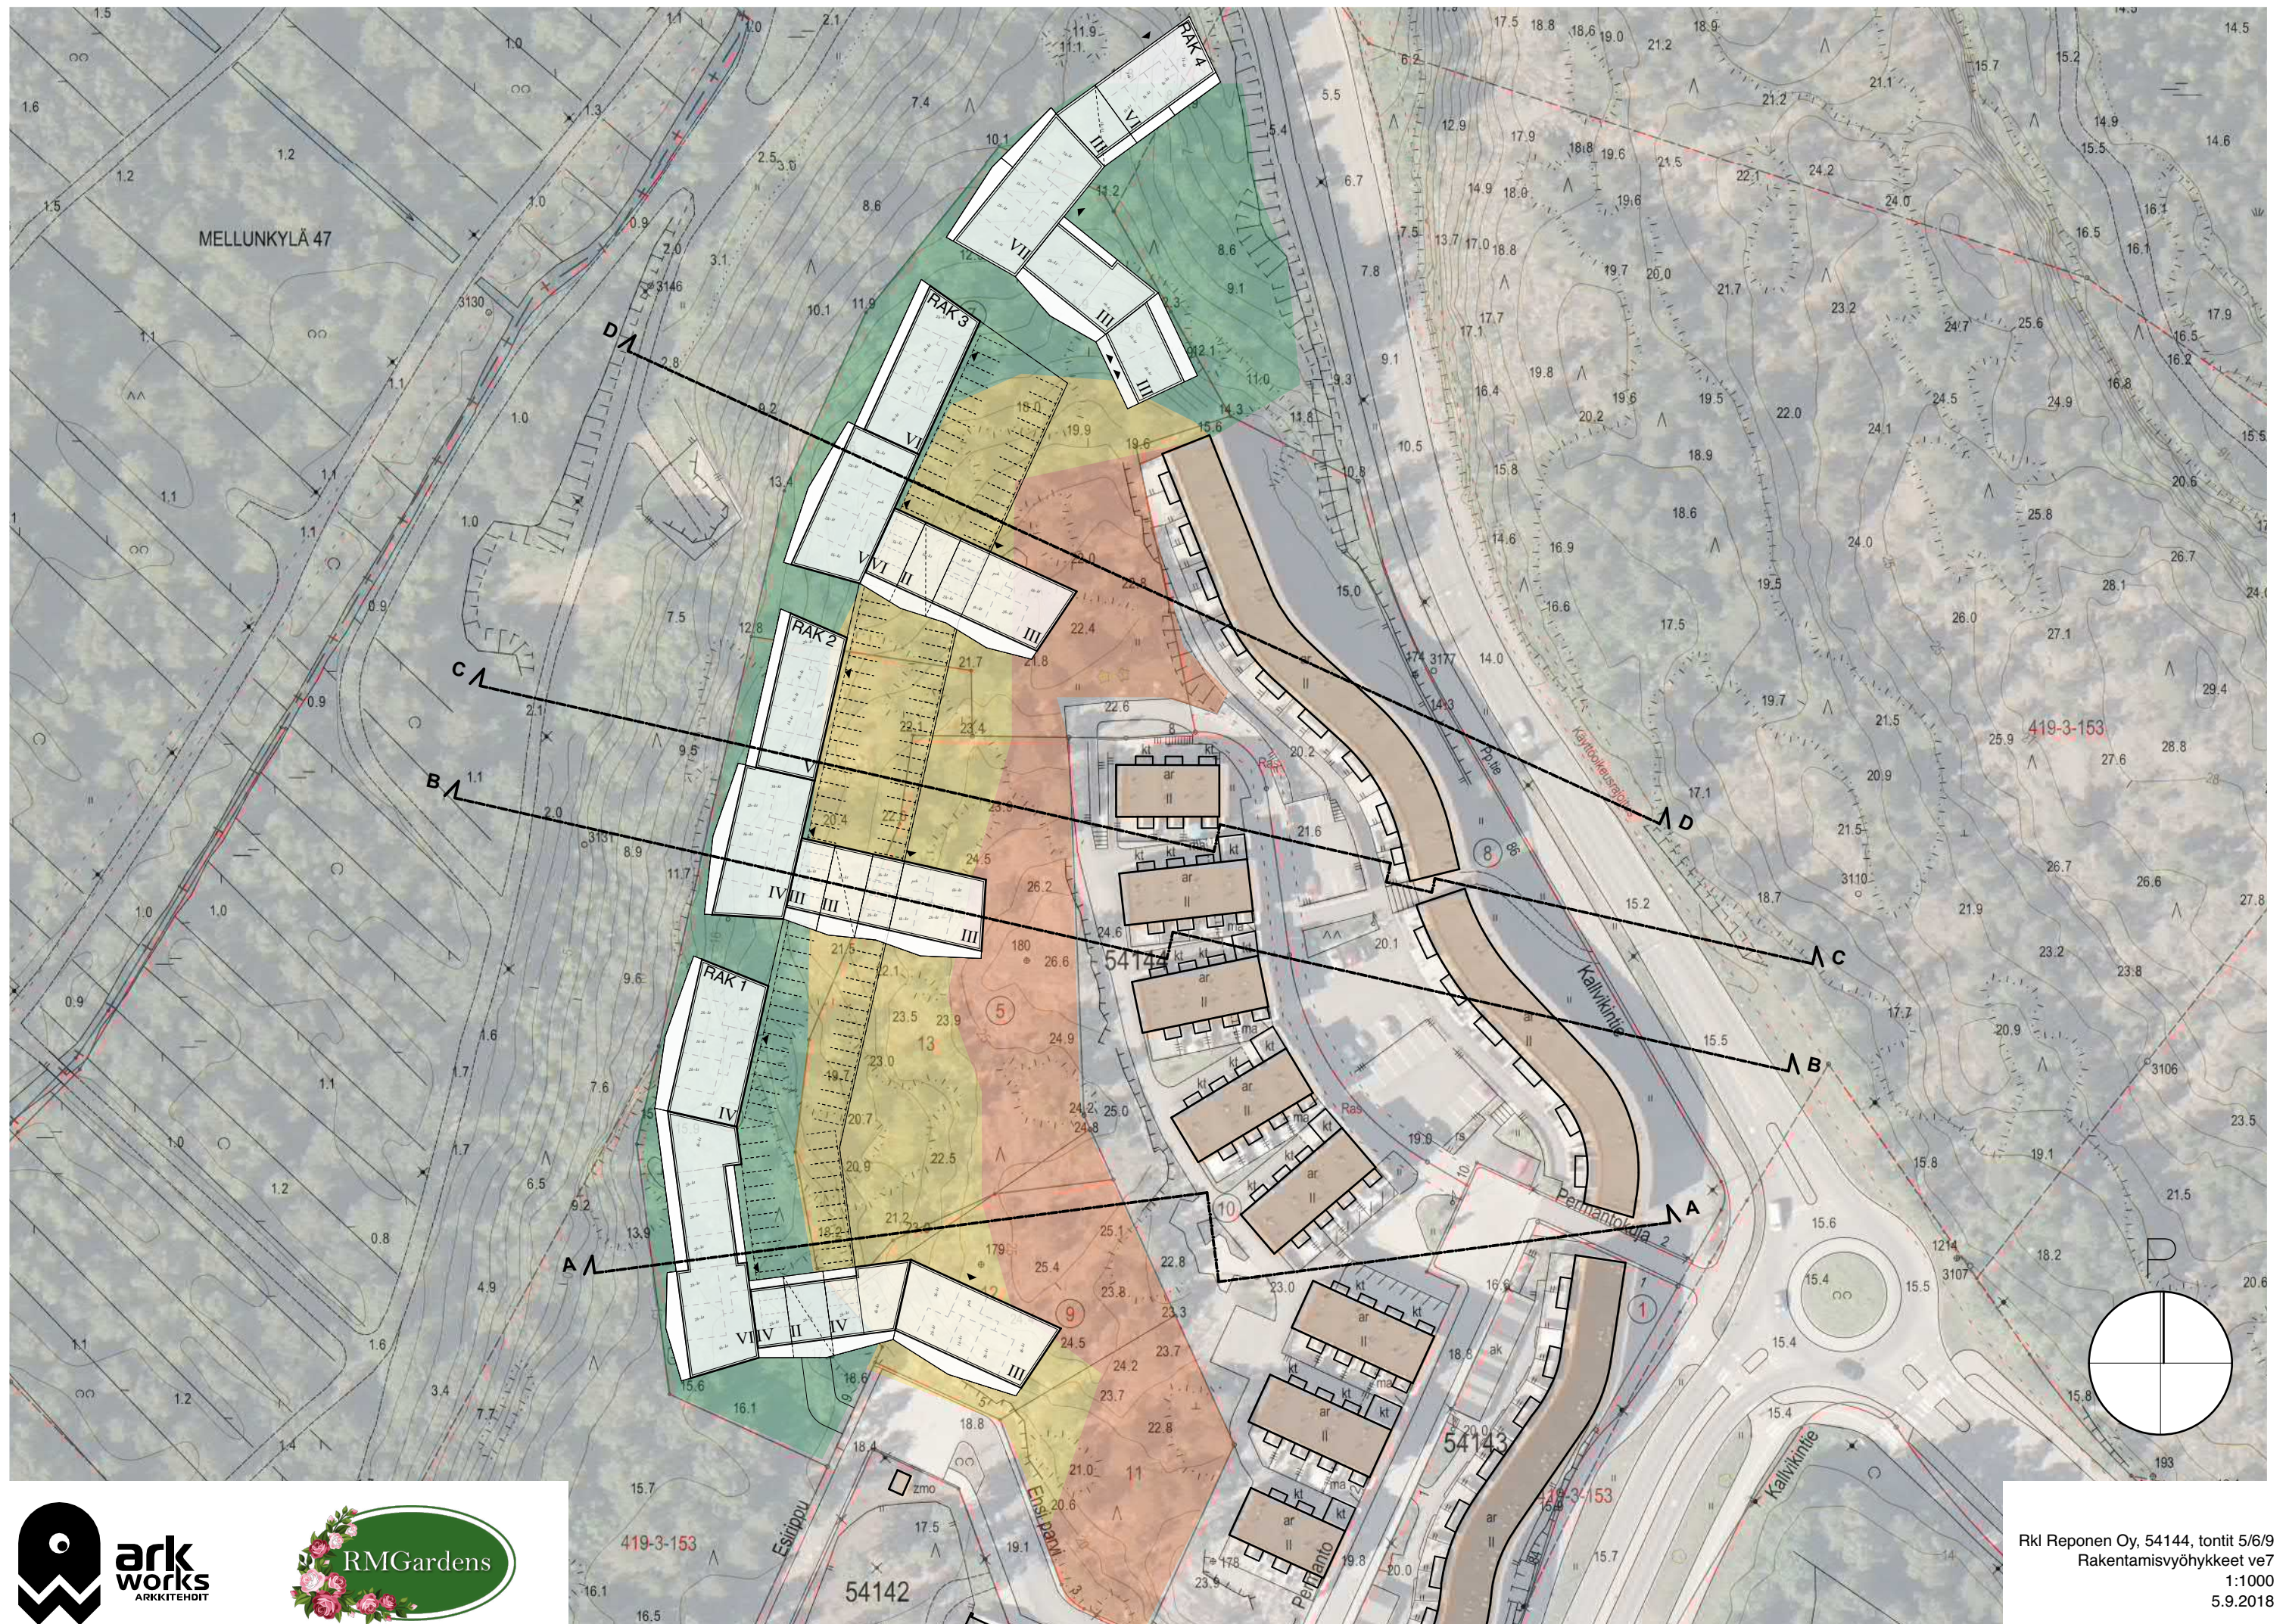

Rkl Reponen Oy, 54144, tontit 5/6/9
Rakentamisyöhykkeet ve7
1:1000
5.9.2018

