



KESKUSTAN TERVEYS- JA HYVINVOINTIKESKUS
HANKESUUNNITTELU / VIITESUUNNITELMA

VE5

UUDISRAKENNUS



22.05.2019









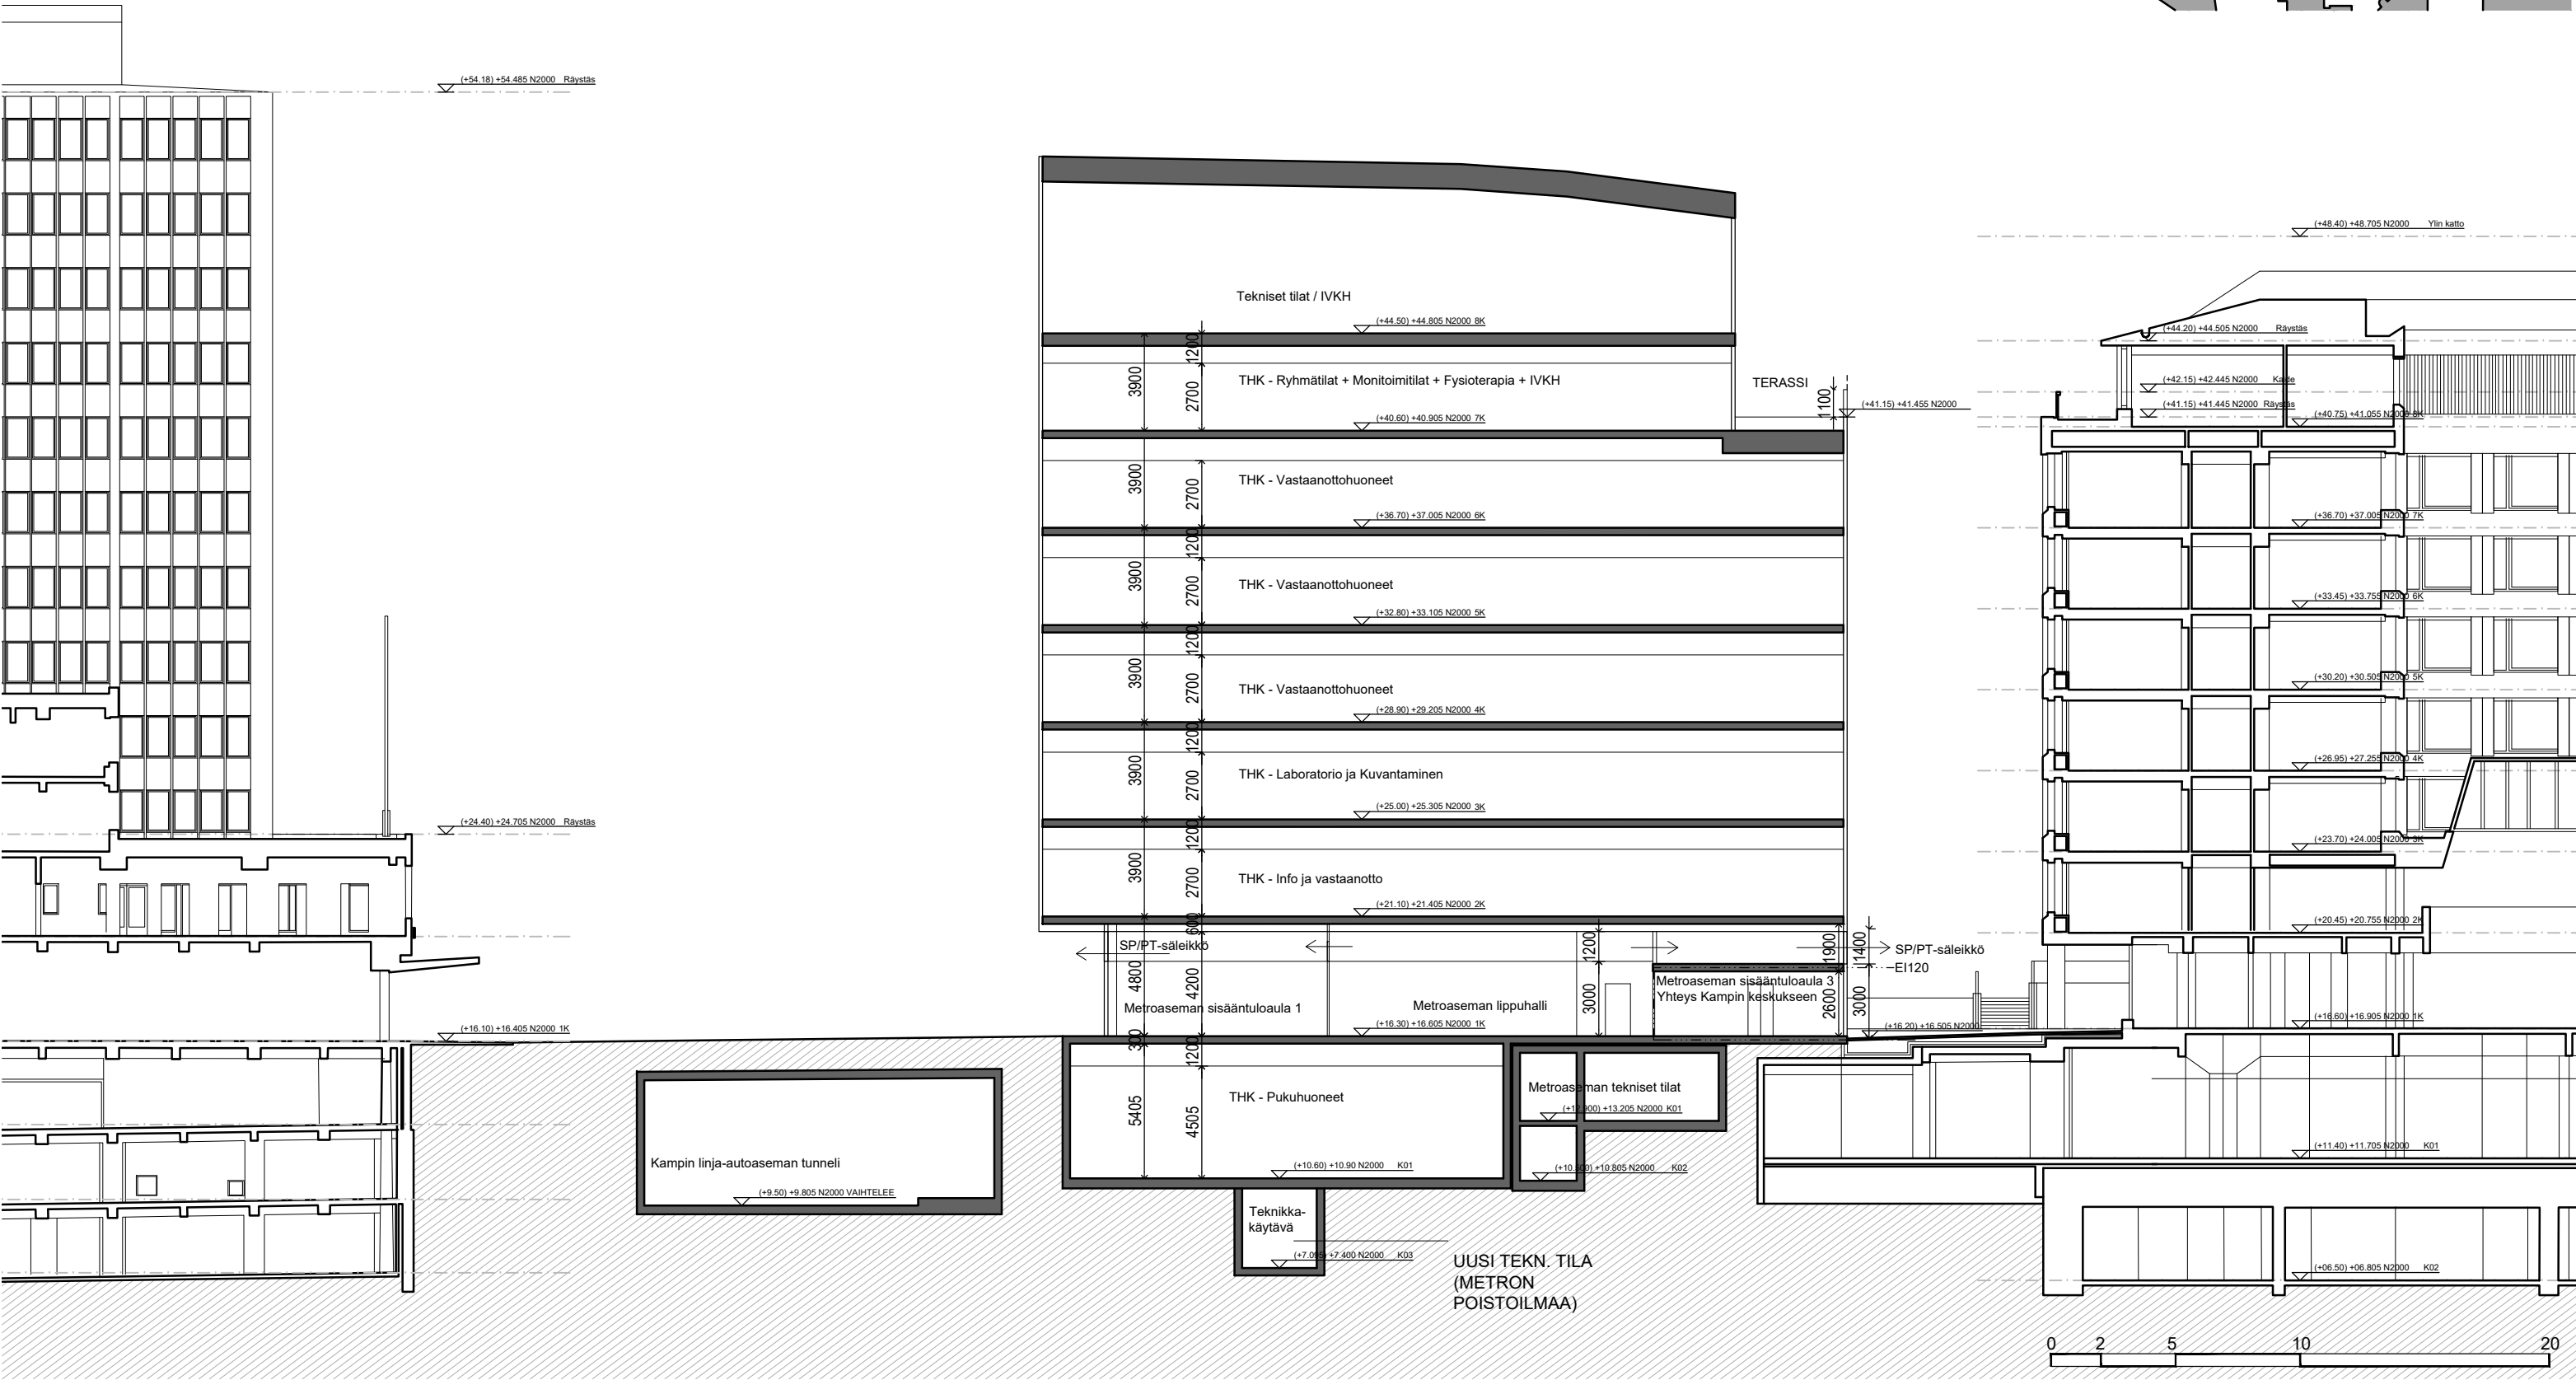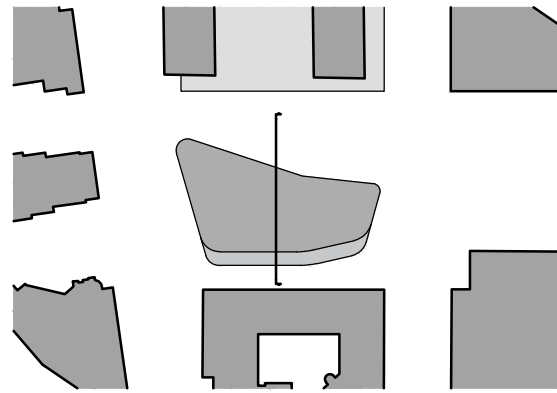

HELSINGIN KESKUSTAN TERVEYS- JA HYVINVOINTIKESKUS

vaihe	sisältö	piirustusnumero	mittakaava	pvm
Hankesuunnittelu	Leikkaus AA	1010-0140-A	1:250 (A3)	22/05/2019

VE5

Leikkaukseen piirretty merkittävimmät palo-osastointirajat
Huom. Kohde on siirretty Helsingin kaupungin uuteen (N2000/ETRS-GK25) korko- ja tasokoordinaatiojärjestelmään, siirretyt korot merkitty (N2000)-merkinnällä!

PES-ARKKITEHDIT
Tynnyrintekijänkatu 1c
00580 Helsinki



