



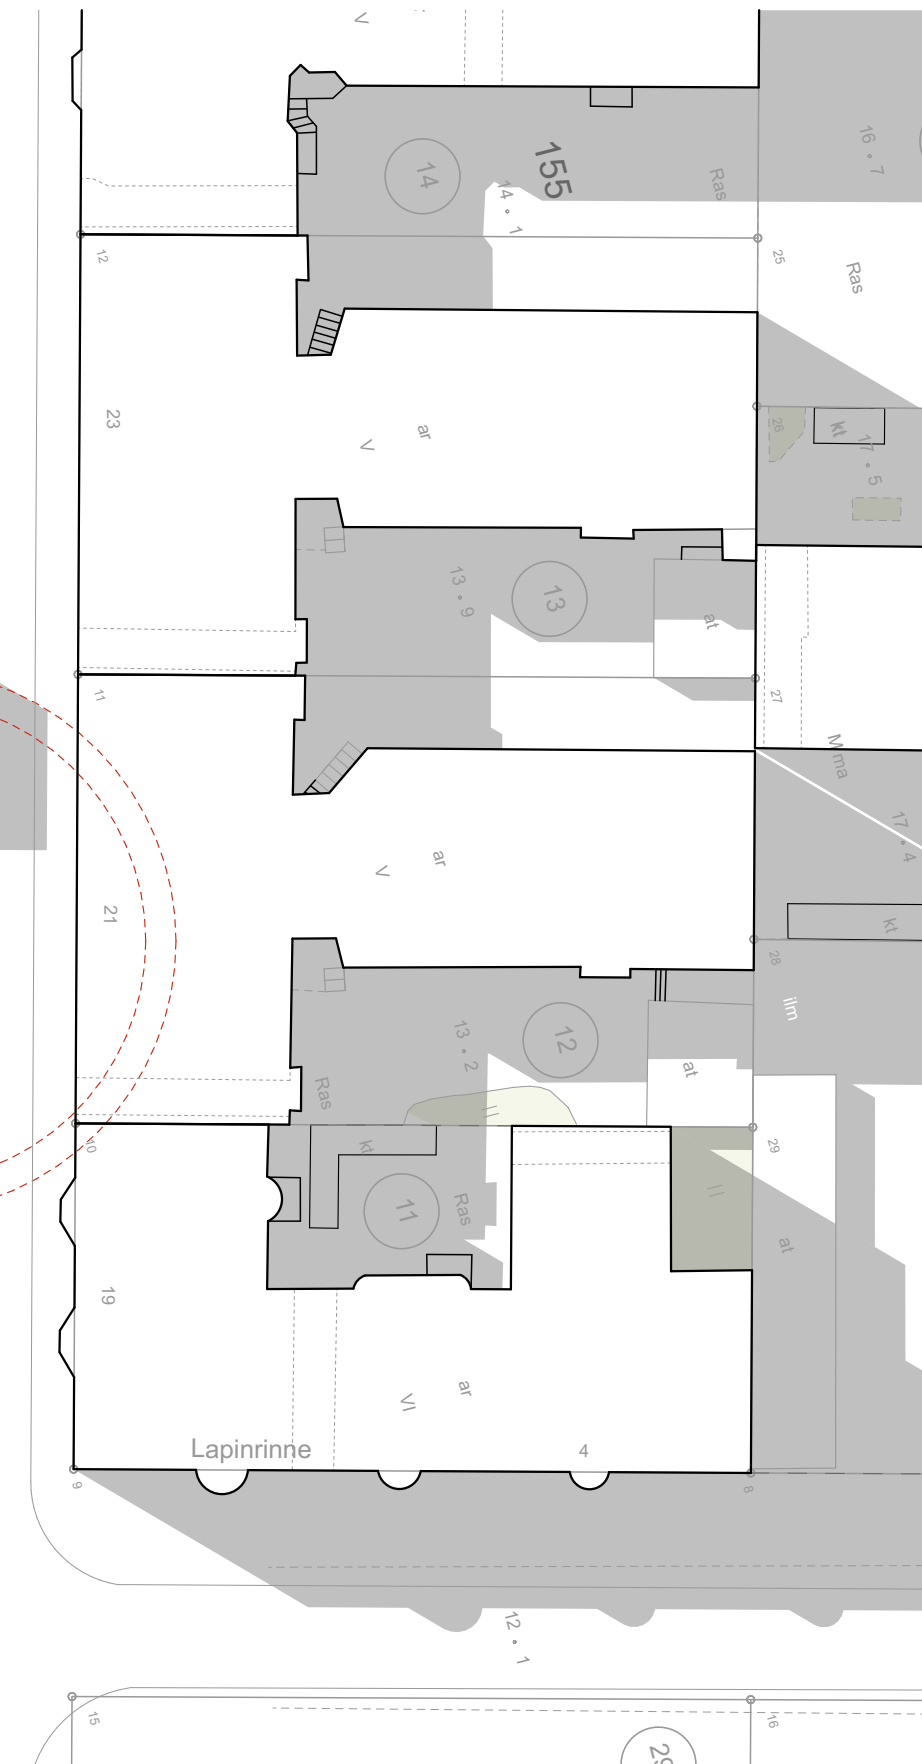

LAPINLAHDENKATU 8

Rakeisuuskaavio 1:1500


26.04.2019

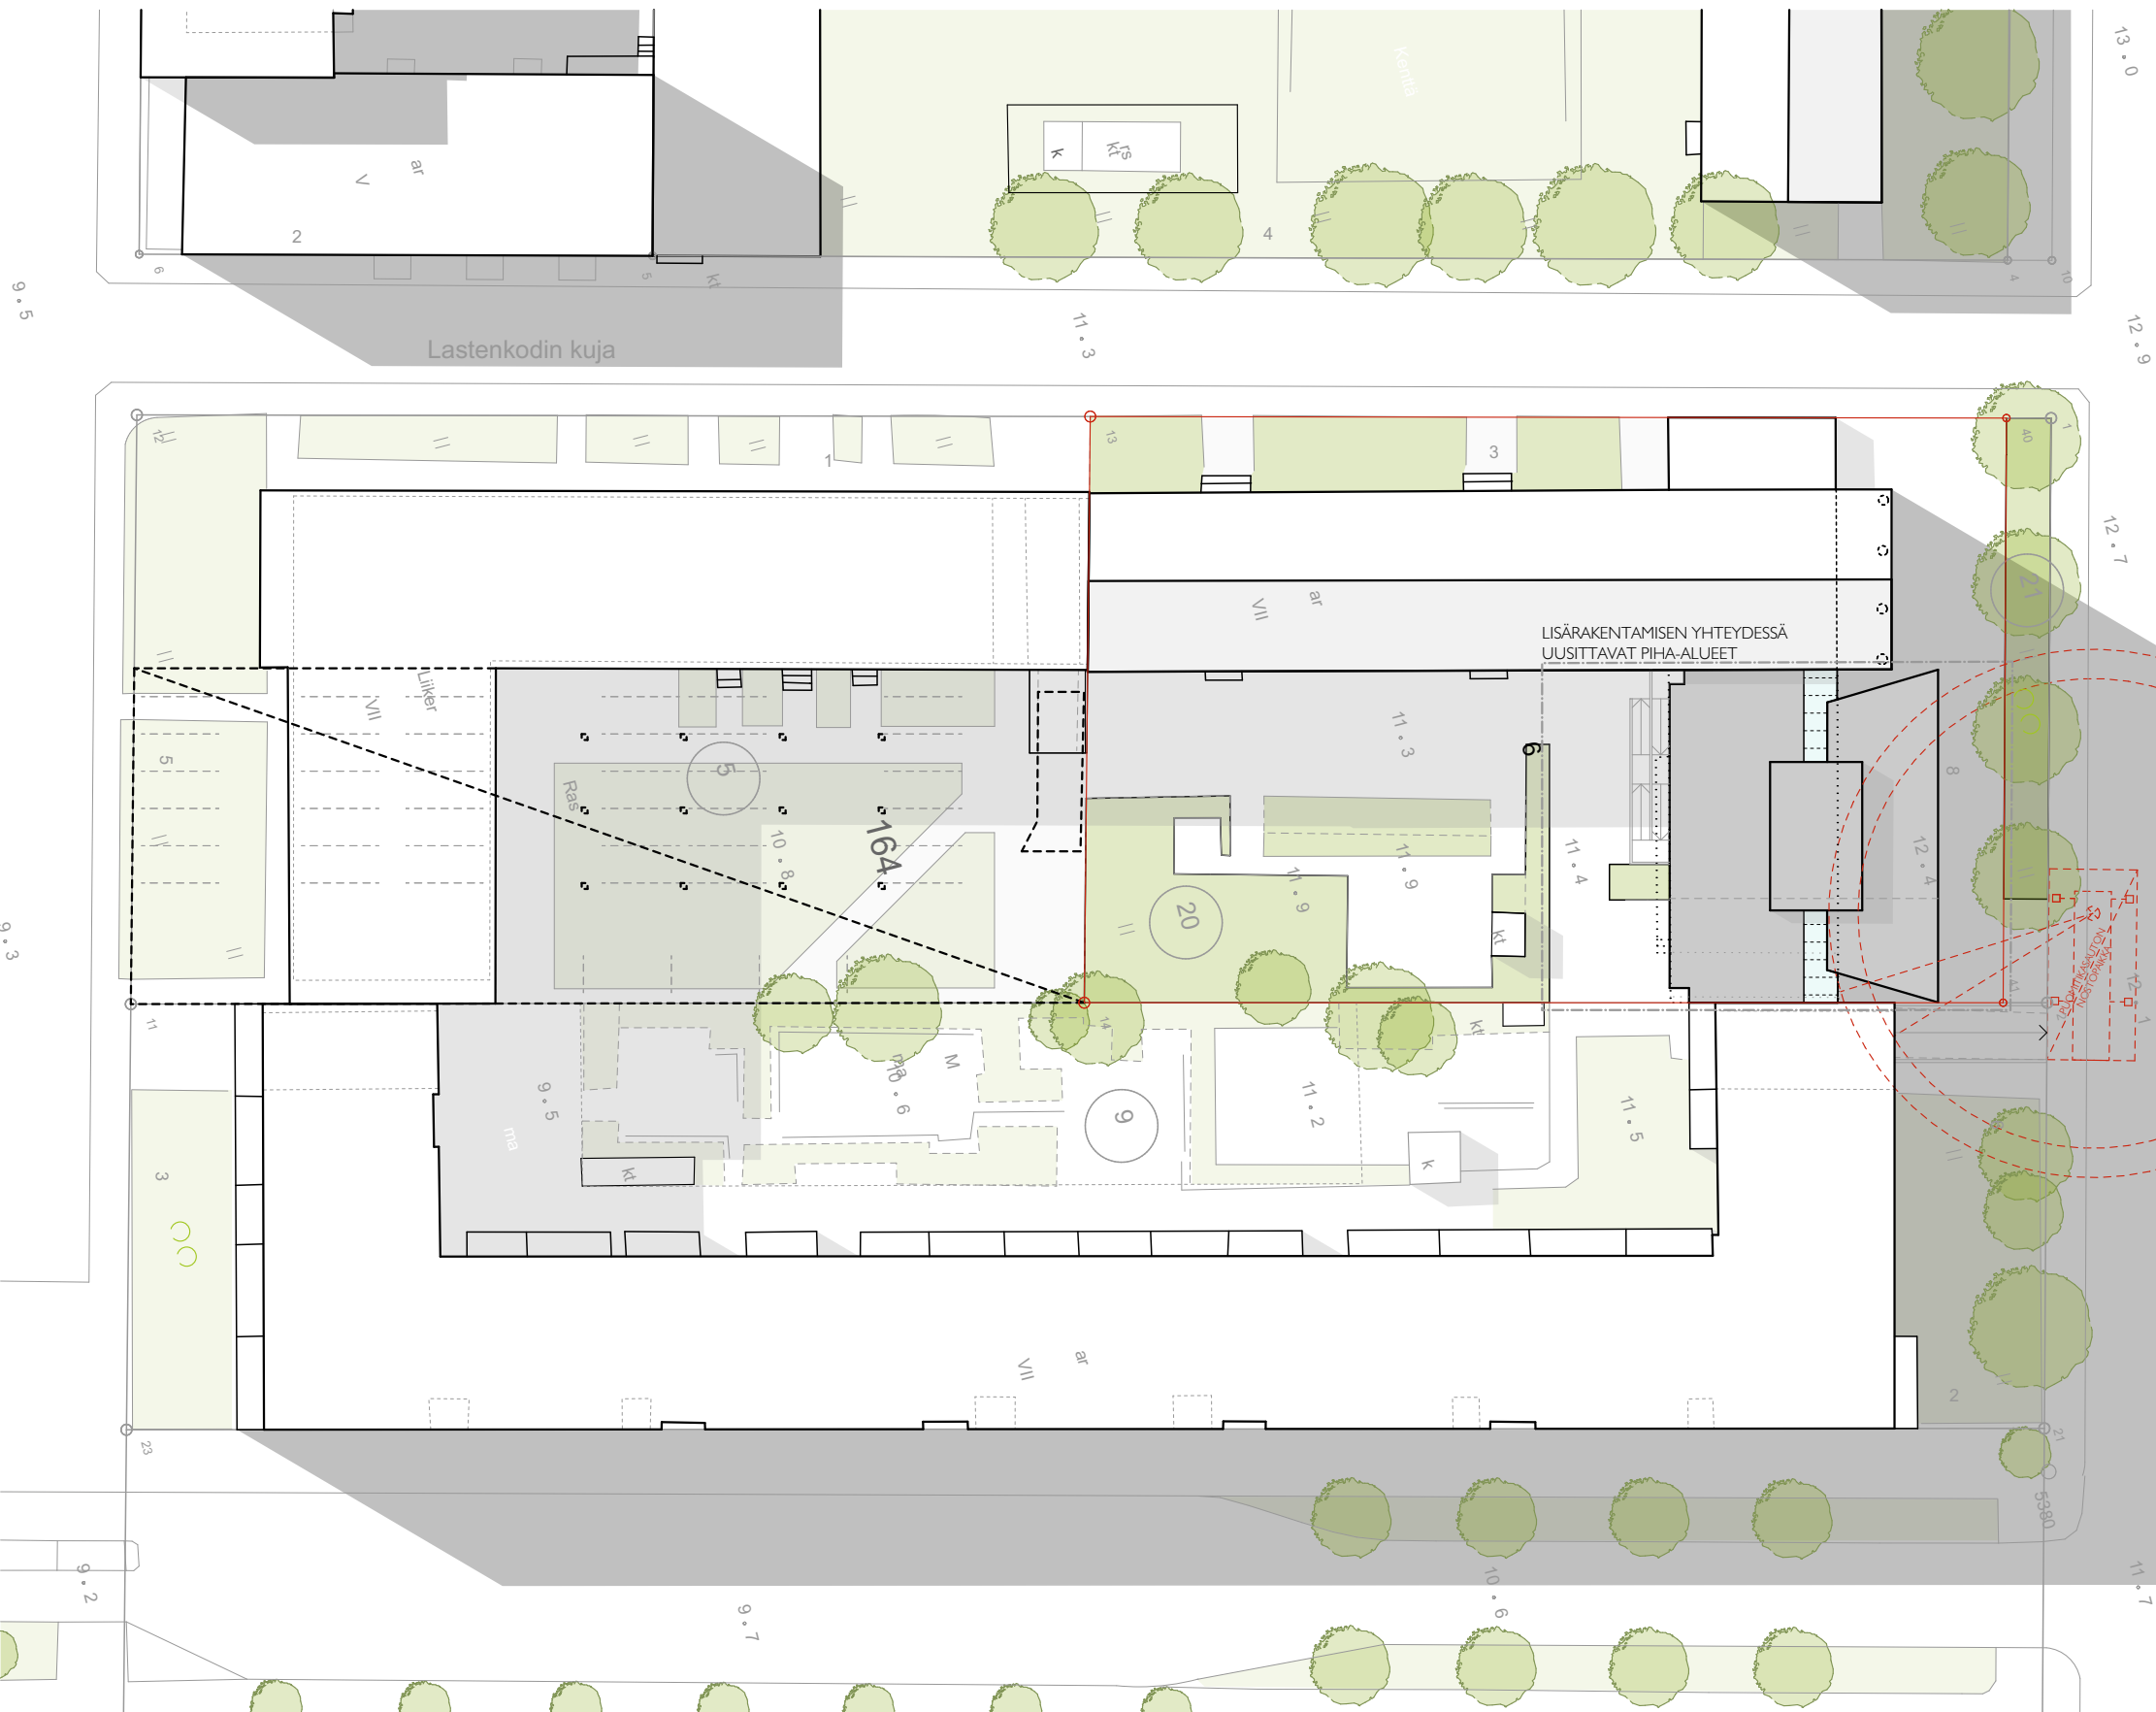

LAPINLAHDENKATU 8

Asemapiirustus 1:500

26.04.2019

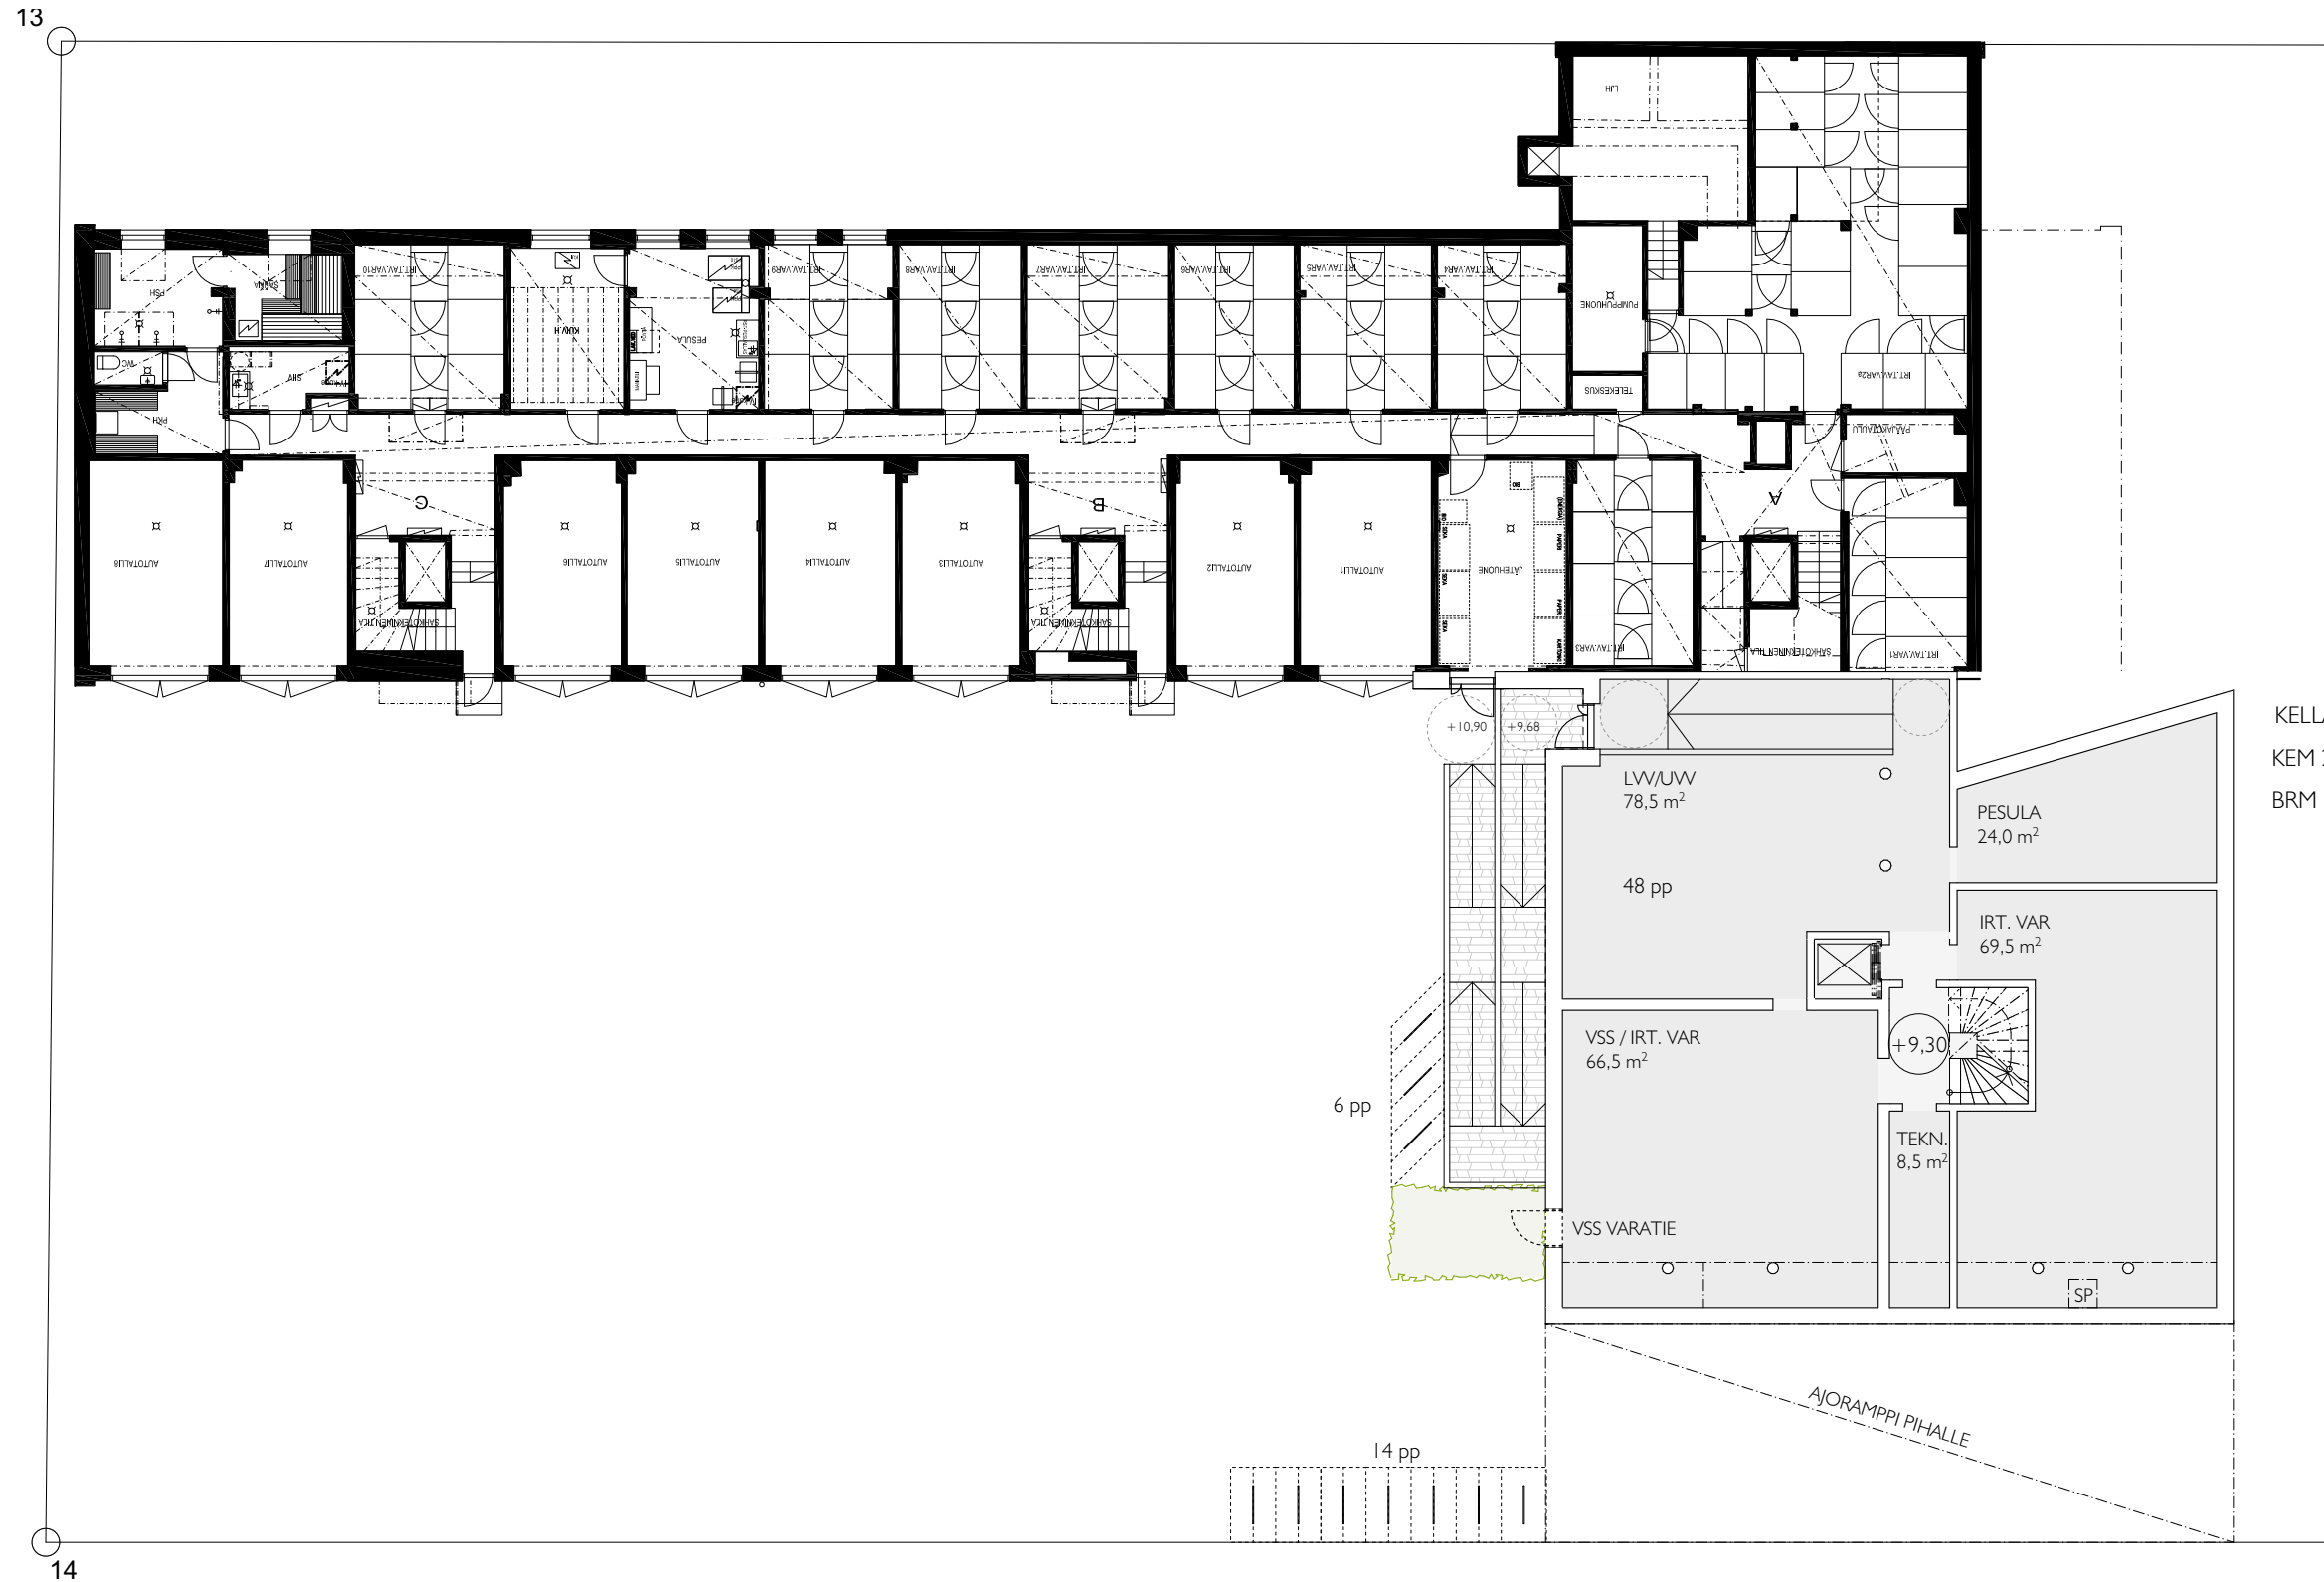


KELLARIPINTA-ALA
KEM 250 = 290,0 m²
BRM = 301,0 m²

LAPINLAHDENKATU 8

Kellarin aputilat 1:200


26.04.2019

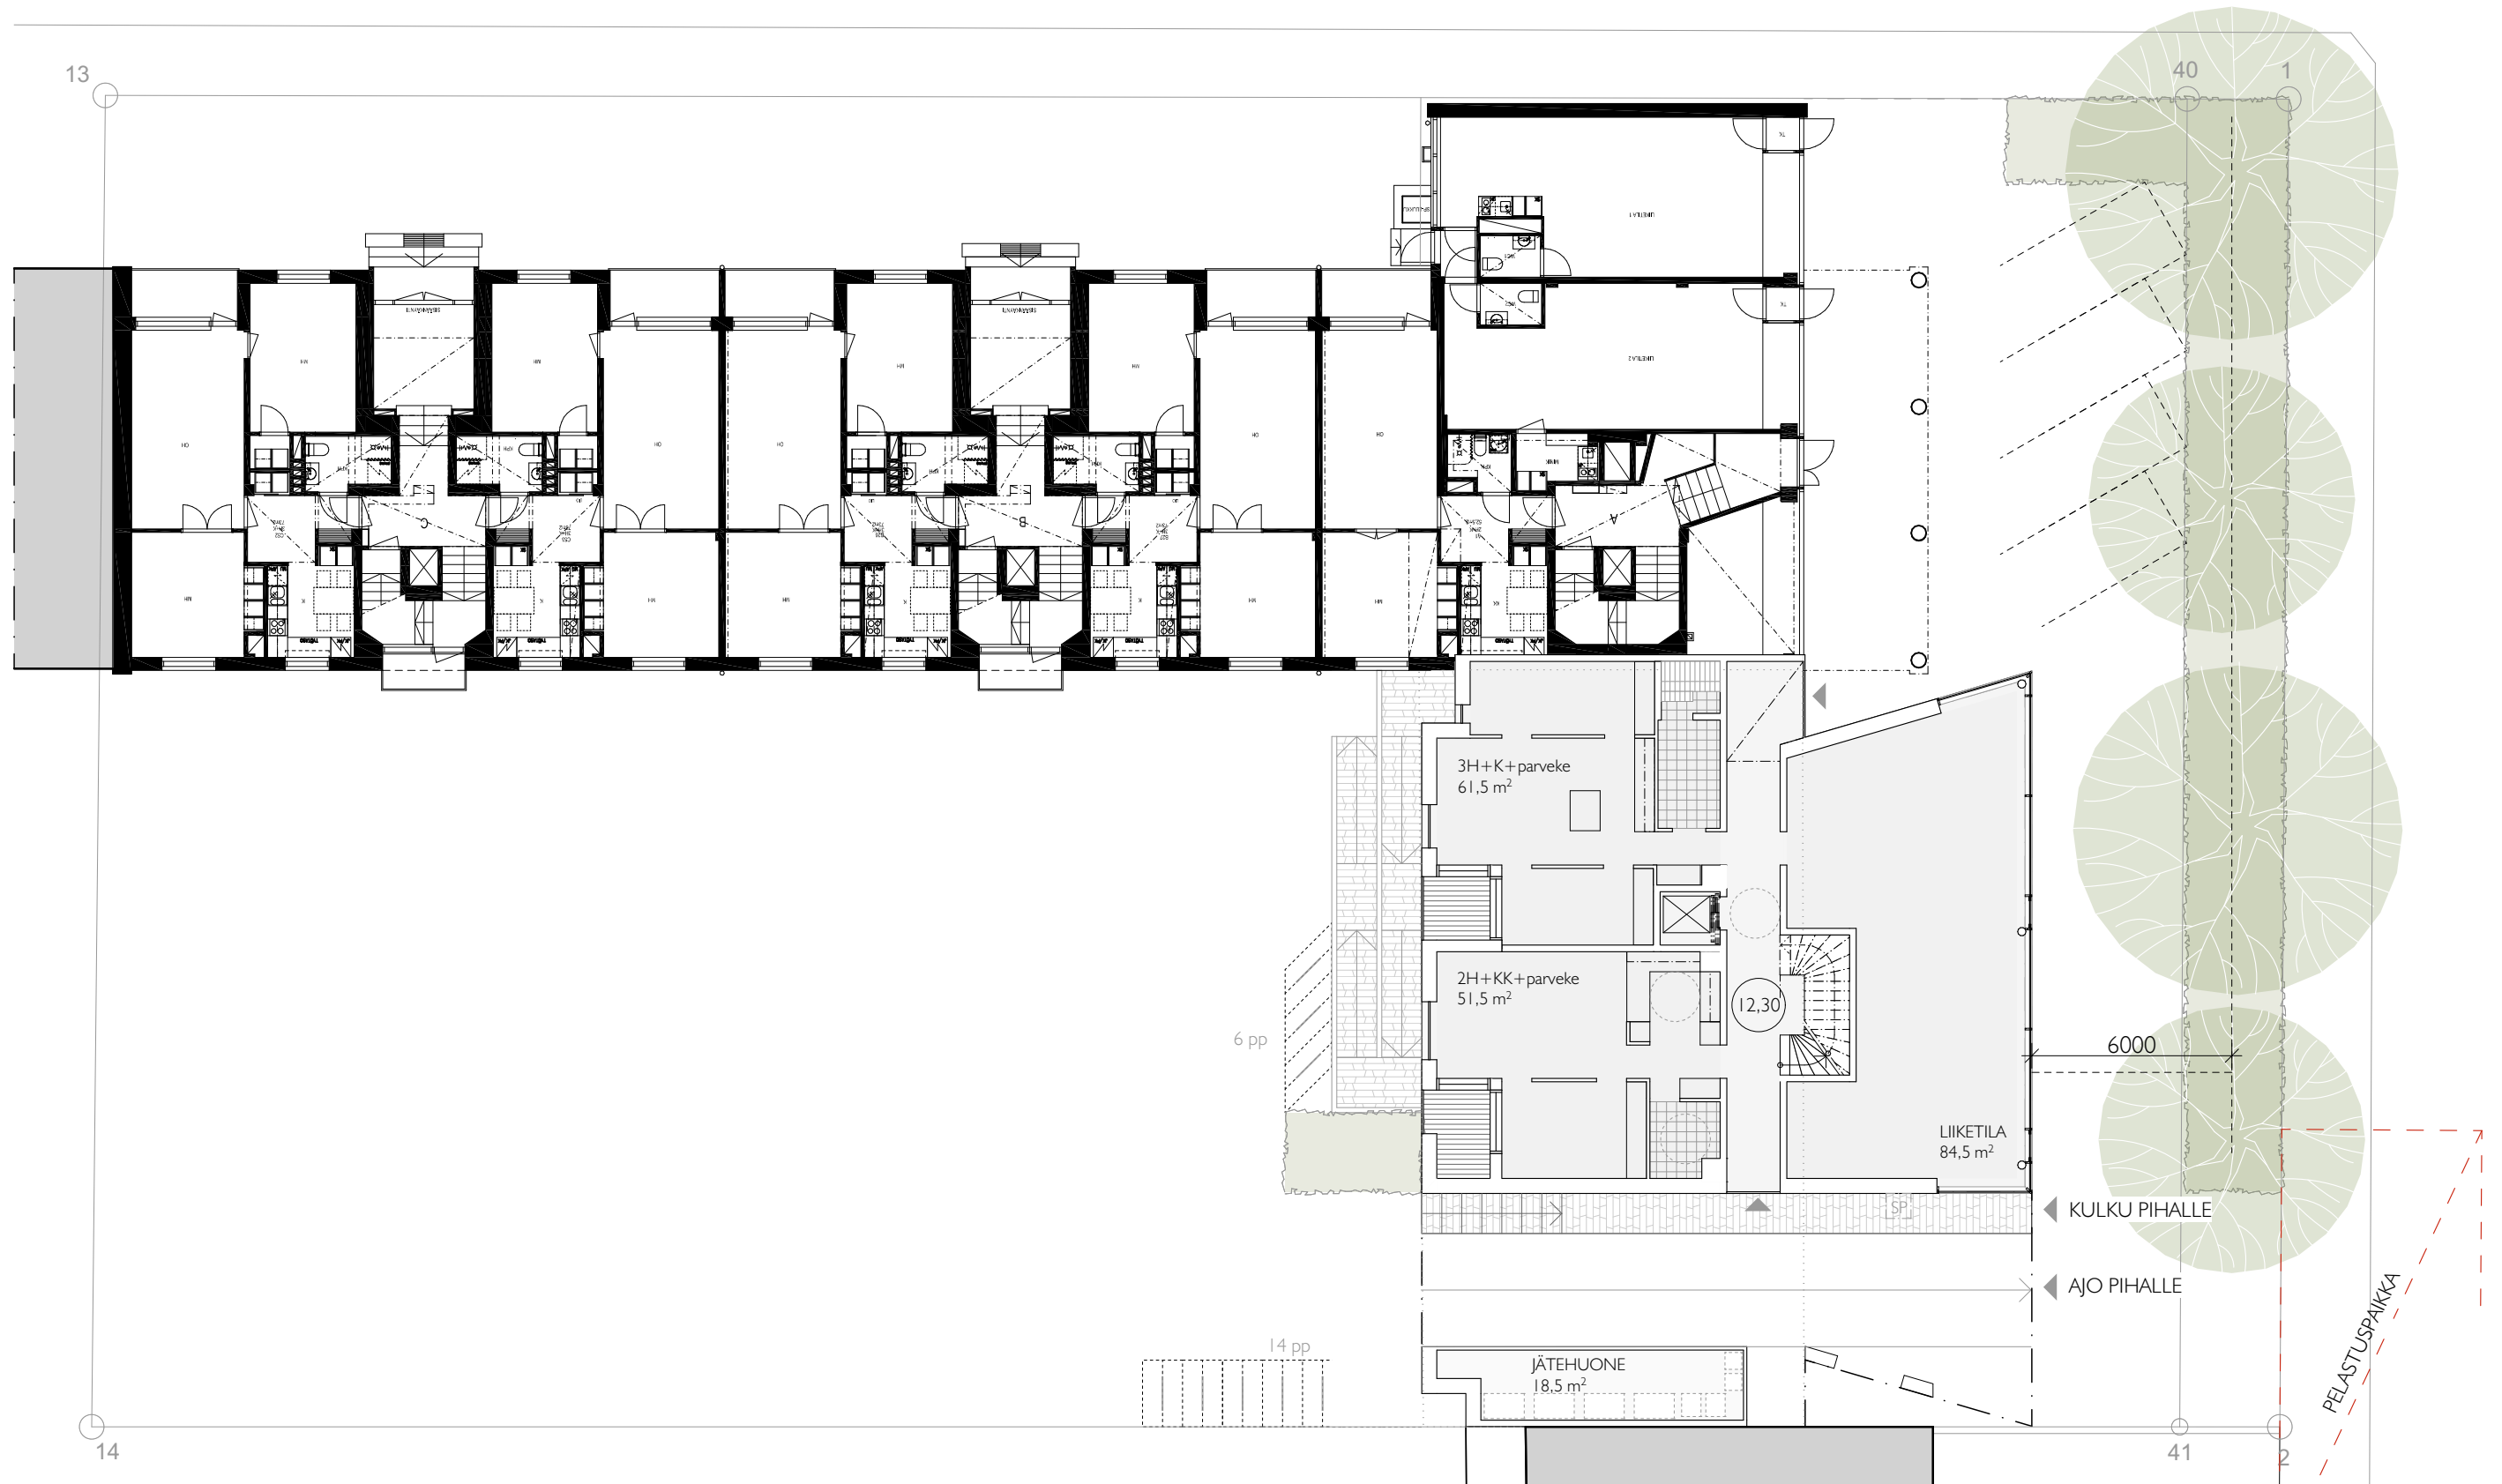

LAPINLAHDENKATU 8

Maantasokerros Versio I 1:200

26.04.2019

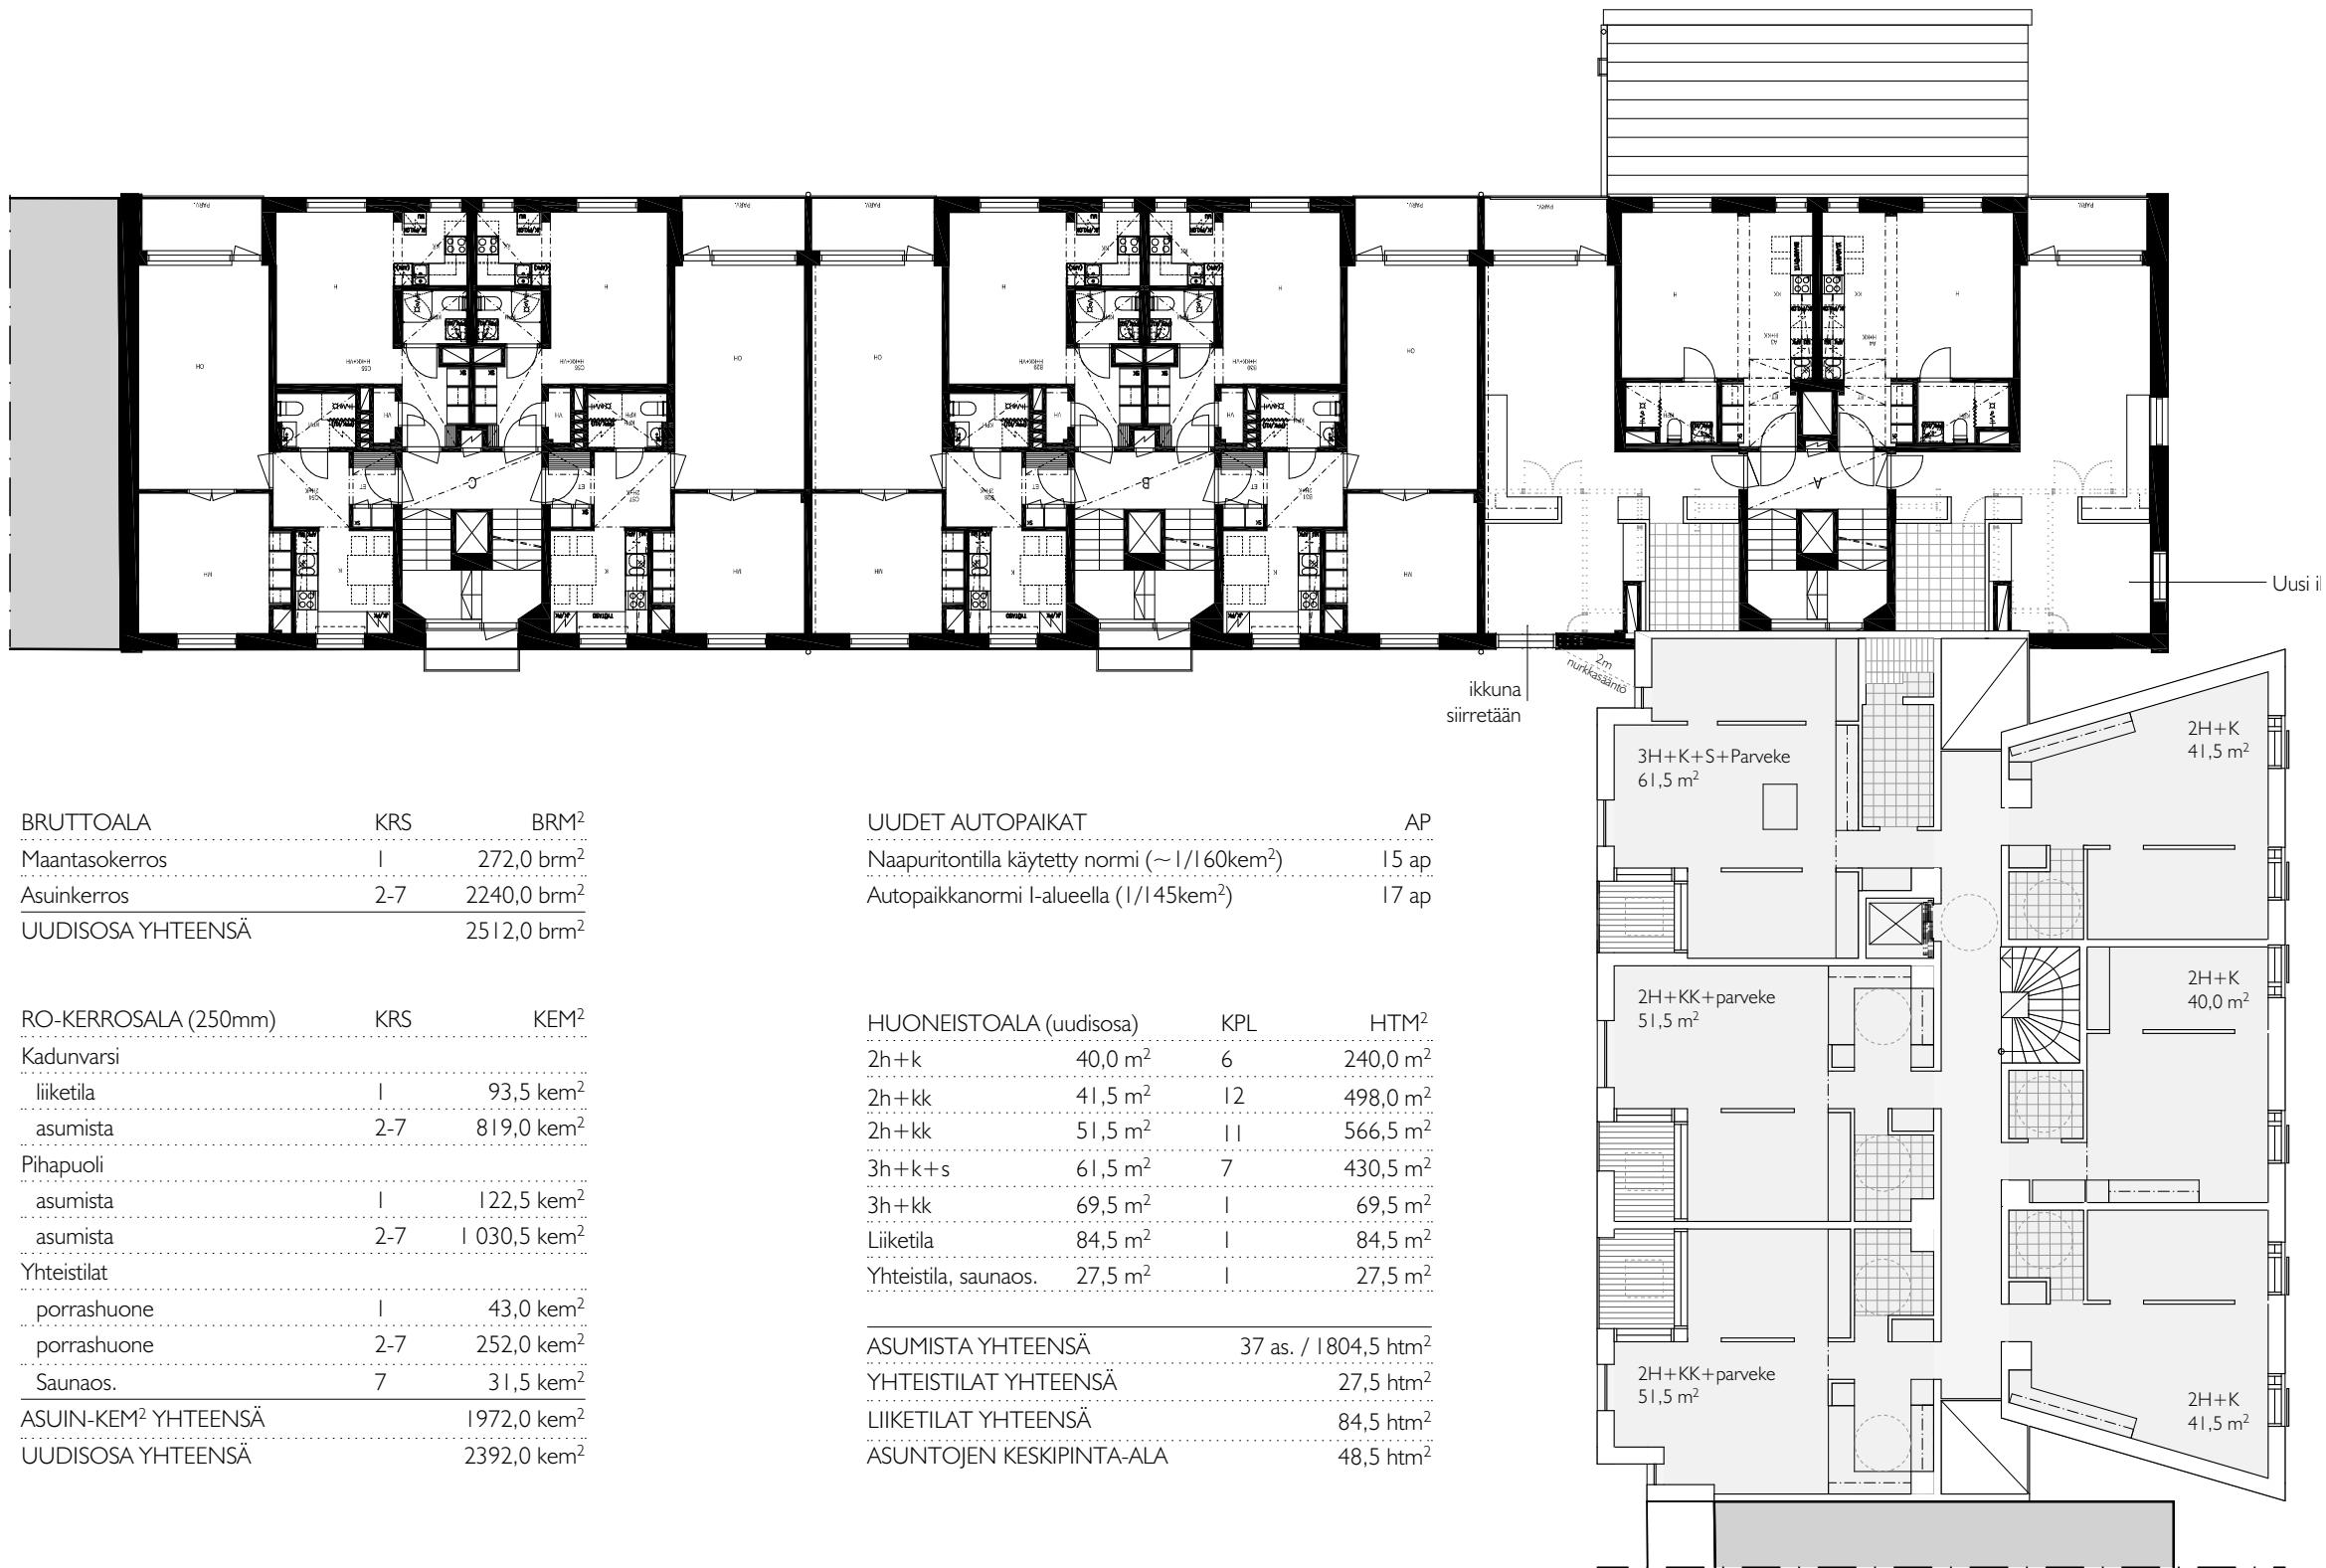

BRUTTOALA	KRS	BRM ²
Maantasokerros	I	272,0 brm ²
Asuinkerros	2-7	2240,0 brm ²
UUDISOSA YHTEENSÄ		2512,0 brm ²

RO-KERROSALA (250mm)	KRS	KEM ²
Kadunvarsi		
liiketila	I	93,5 kem ²
asumista	2-7	819,0 kem ²
Pihapuoli		
asumista	I	122,5 kem ²
asumista	2-7	1 030,5 kem ²
Yhteistilat		
porrashuone	I	43,0 kem ²
porrashuone	2-7	252,0 kem ²
Saunaos.	7	31,5 kem ²
ASUIN-KEM ² YHTEENSÄ		1972,0 kem ²
UUDISOSA YHTEENSÄ		2392,0 kem ²

UUDET AUTOPAIKAT	AP
Naapuritontilla käytetty normi (~1/160kem ²)	15 ap
Autopaikkannormi I-alueella (1/145kem ²)	17 ap


HUONEISTOALA (uudisosa)	KPL	HTM ²	
2h+k	40,0 m ²	6	240,0 m ²
2h+kk	41,5 m ²	12	498,0 m ²
2h+kk	51,5 m ²	11	566,5 m ²
3h+k+s	61,5 m ²	7	430,5 m ²
3h+kk	69,5 m ²	1	69,5 m ²
Liiketila	84,5 m ²	1	84,5 m ²
Yhteistila, saunaos.	27,5 m ²	1	27,5 m ²

ASUMISTA YHTEENSÄ	37 as. / 1804,5 htm ²
YHTEISTILAT YHTEENSÄ	27,5 htm ²
LIIKETILAT YHTEENSÄ	84,5 htm ²
ASUNTOJEN KESKIPINTA-ALA	48,5 htm ²

LAPINLAHDENKATU 8

Peruskerros 1:200


26.04.2019

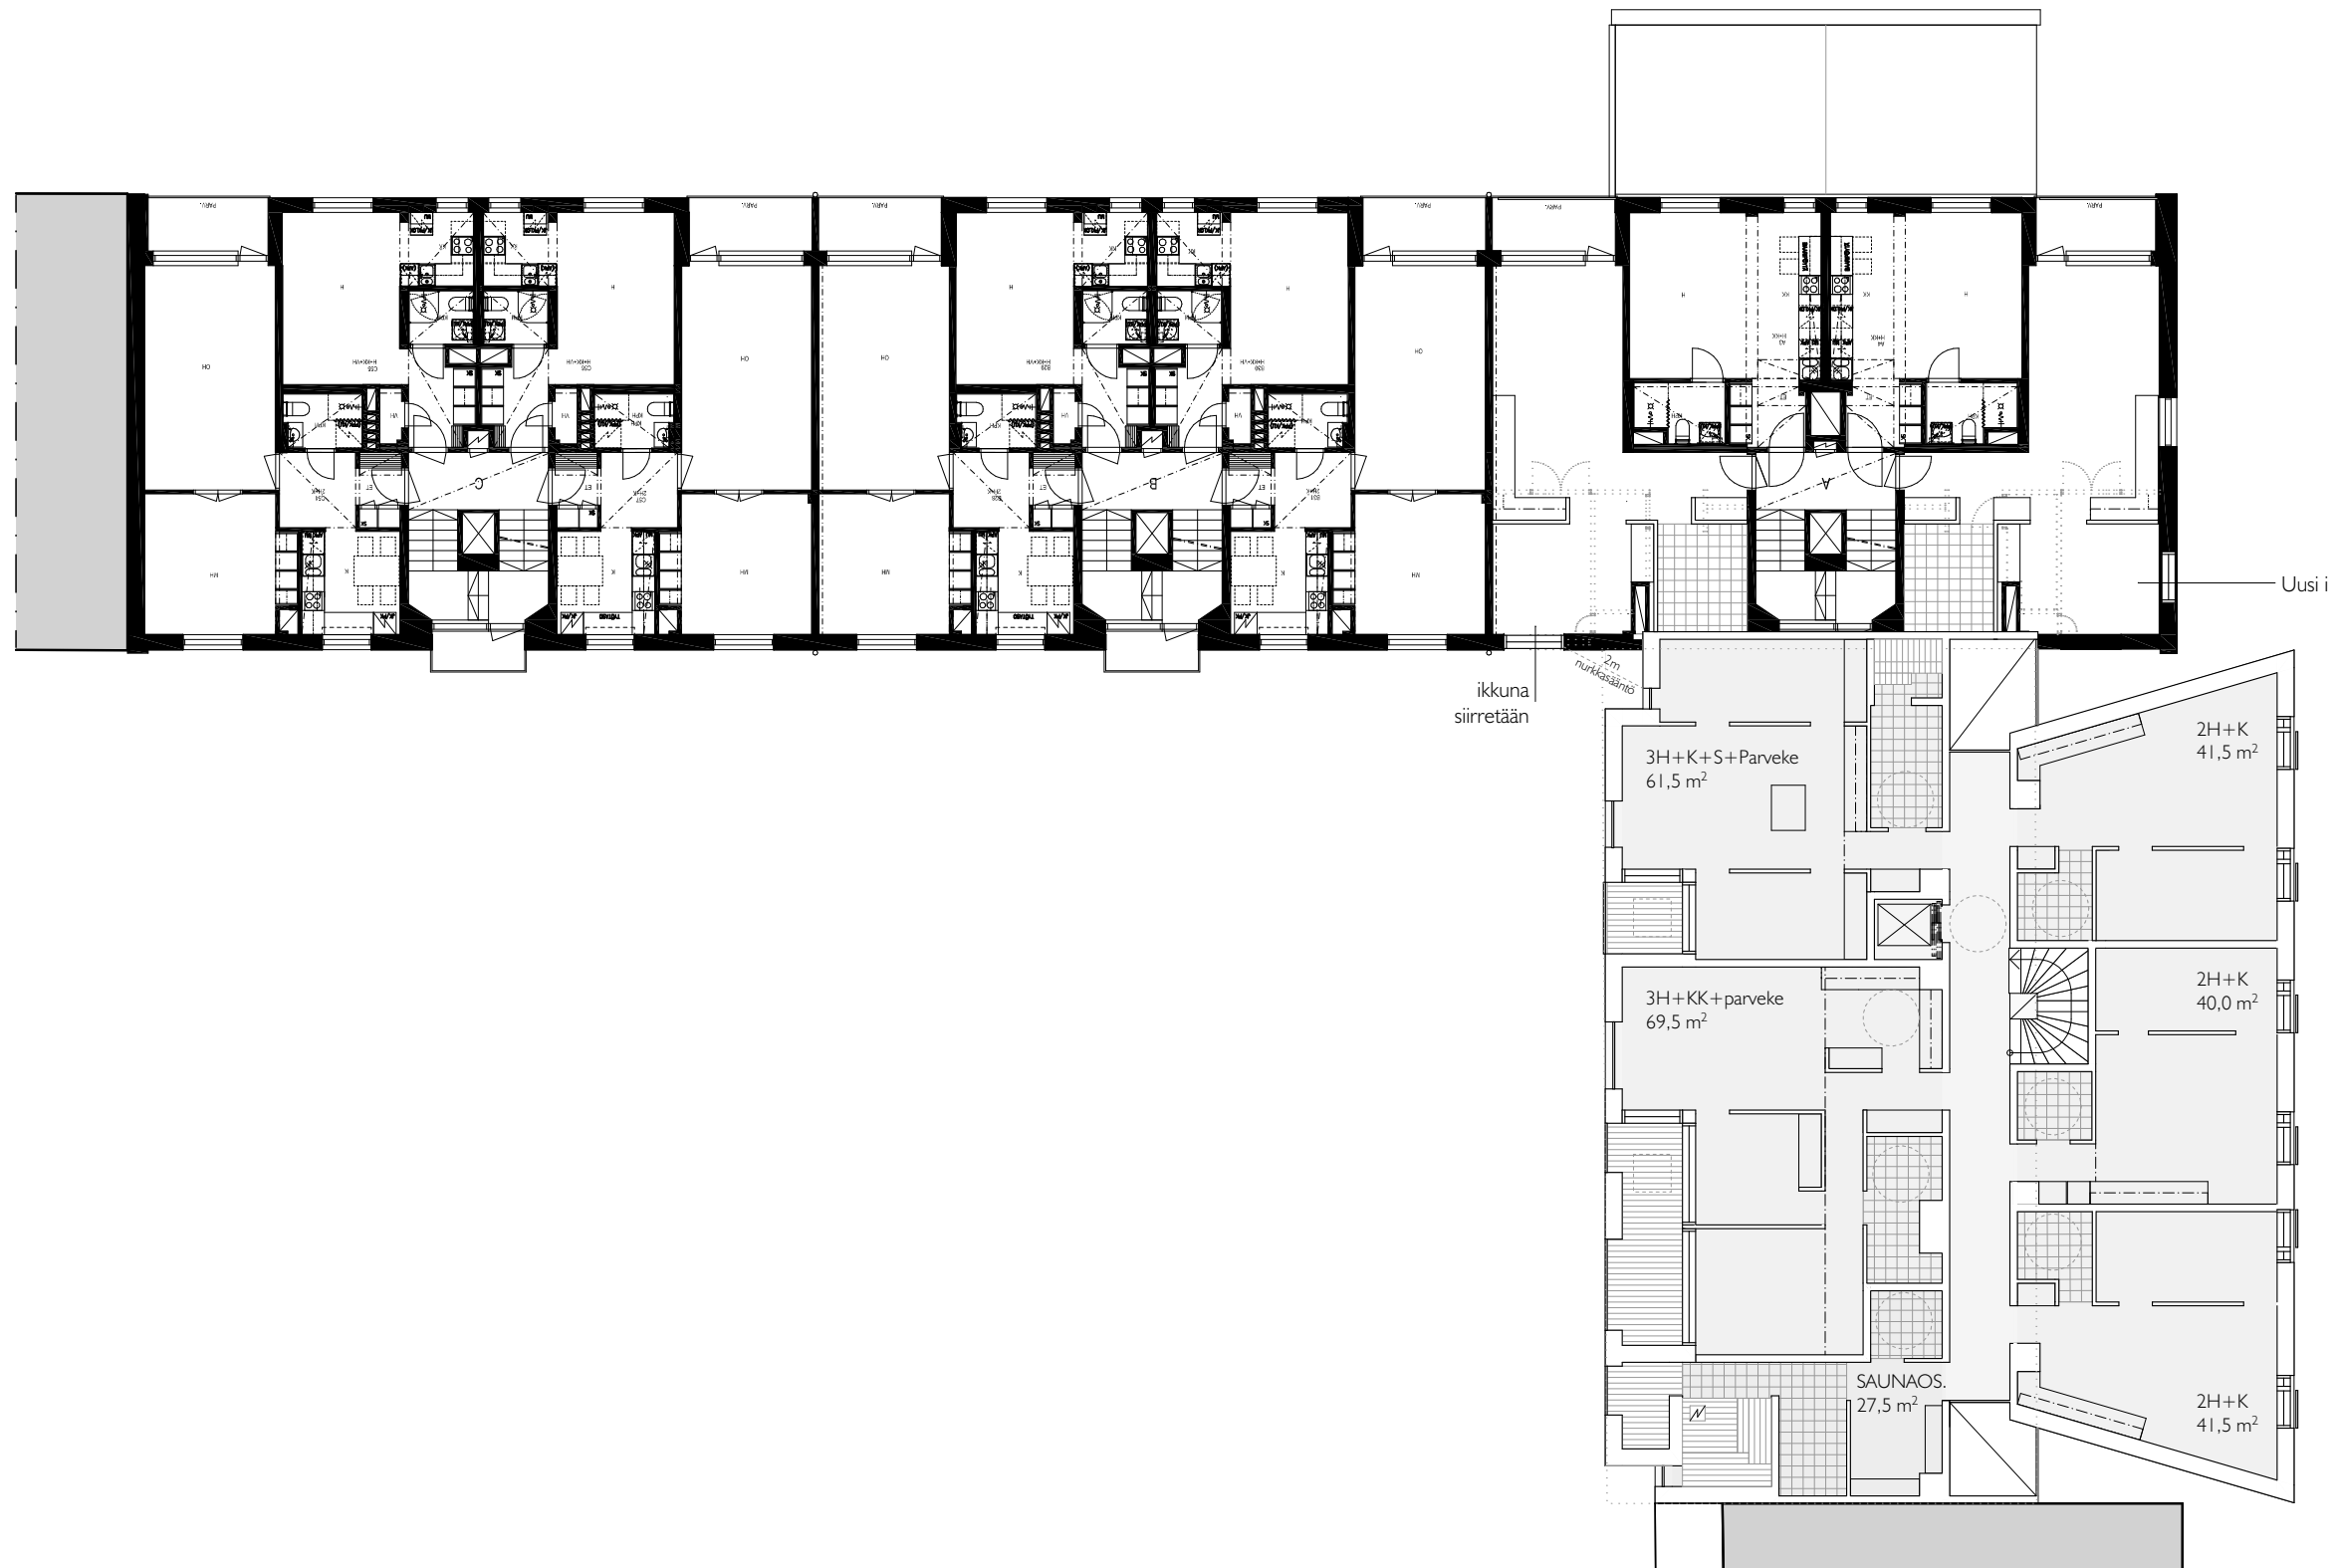

LAPINLAHDENKATU 8

7. kerros 1:200

26.04.2019

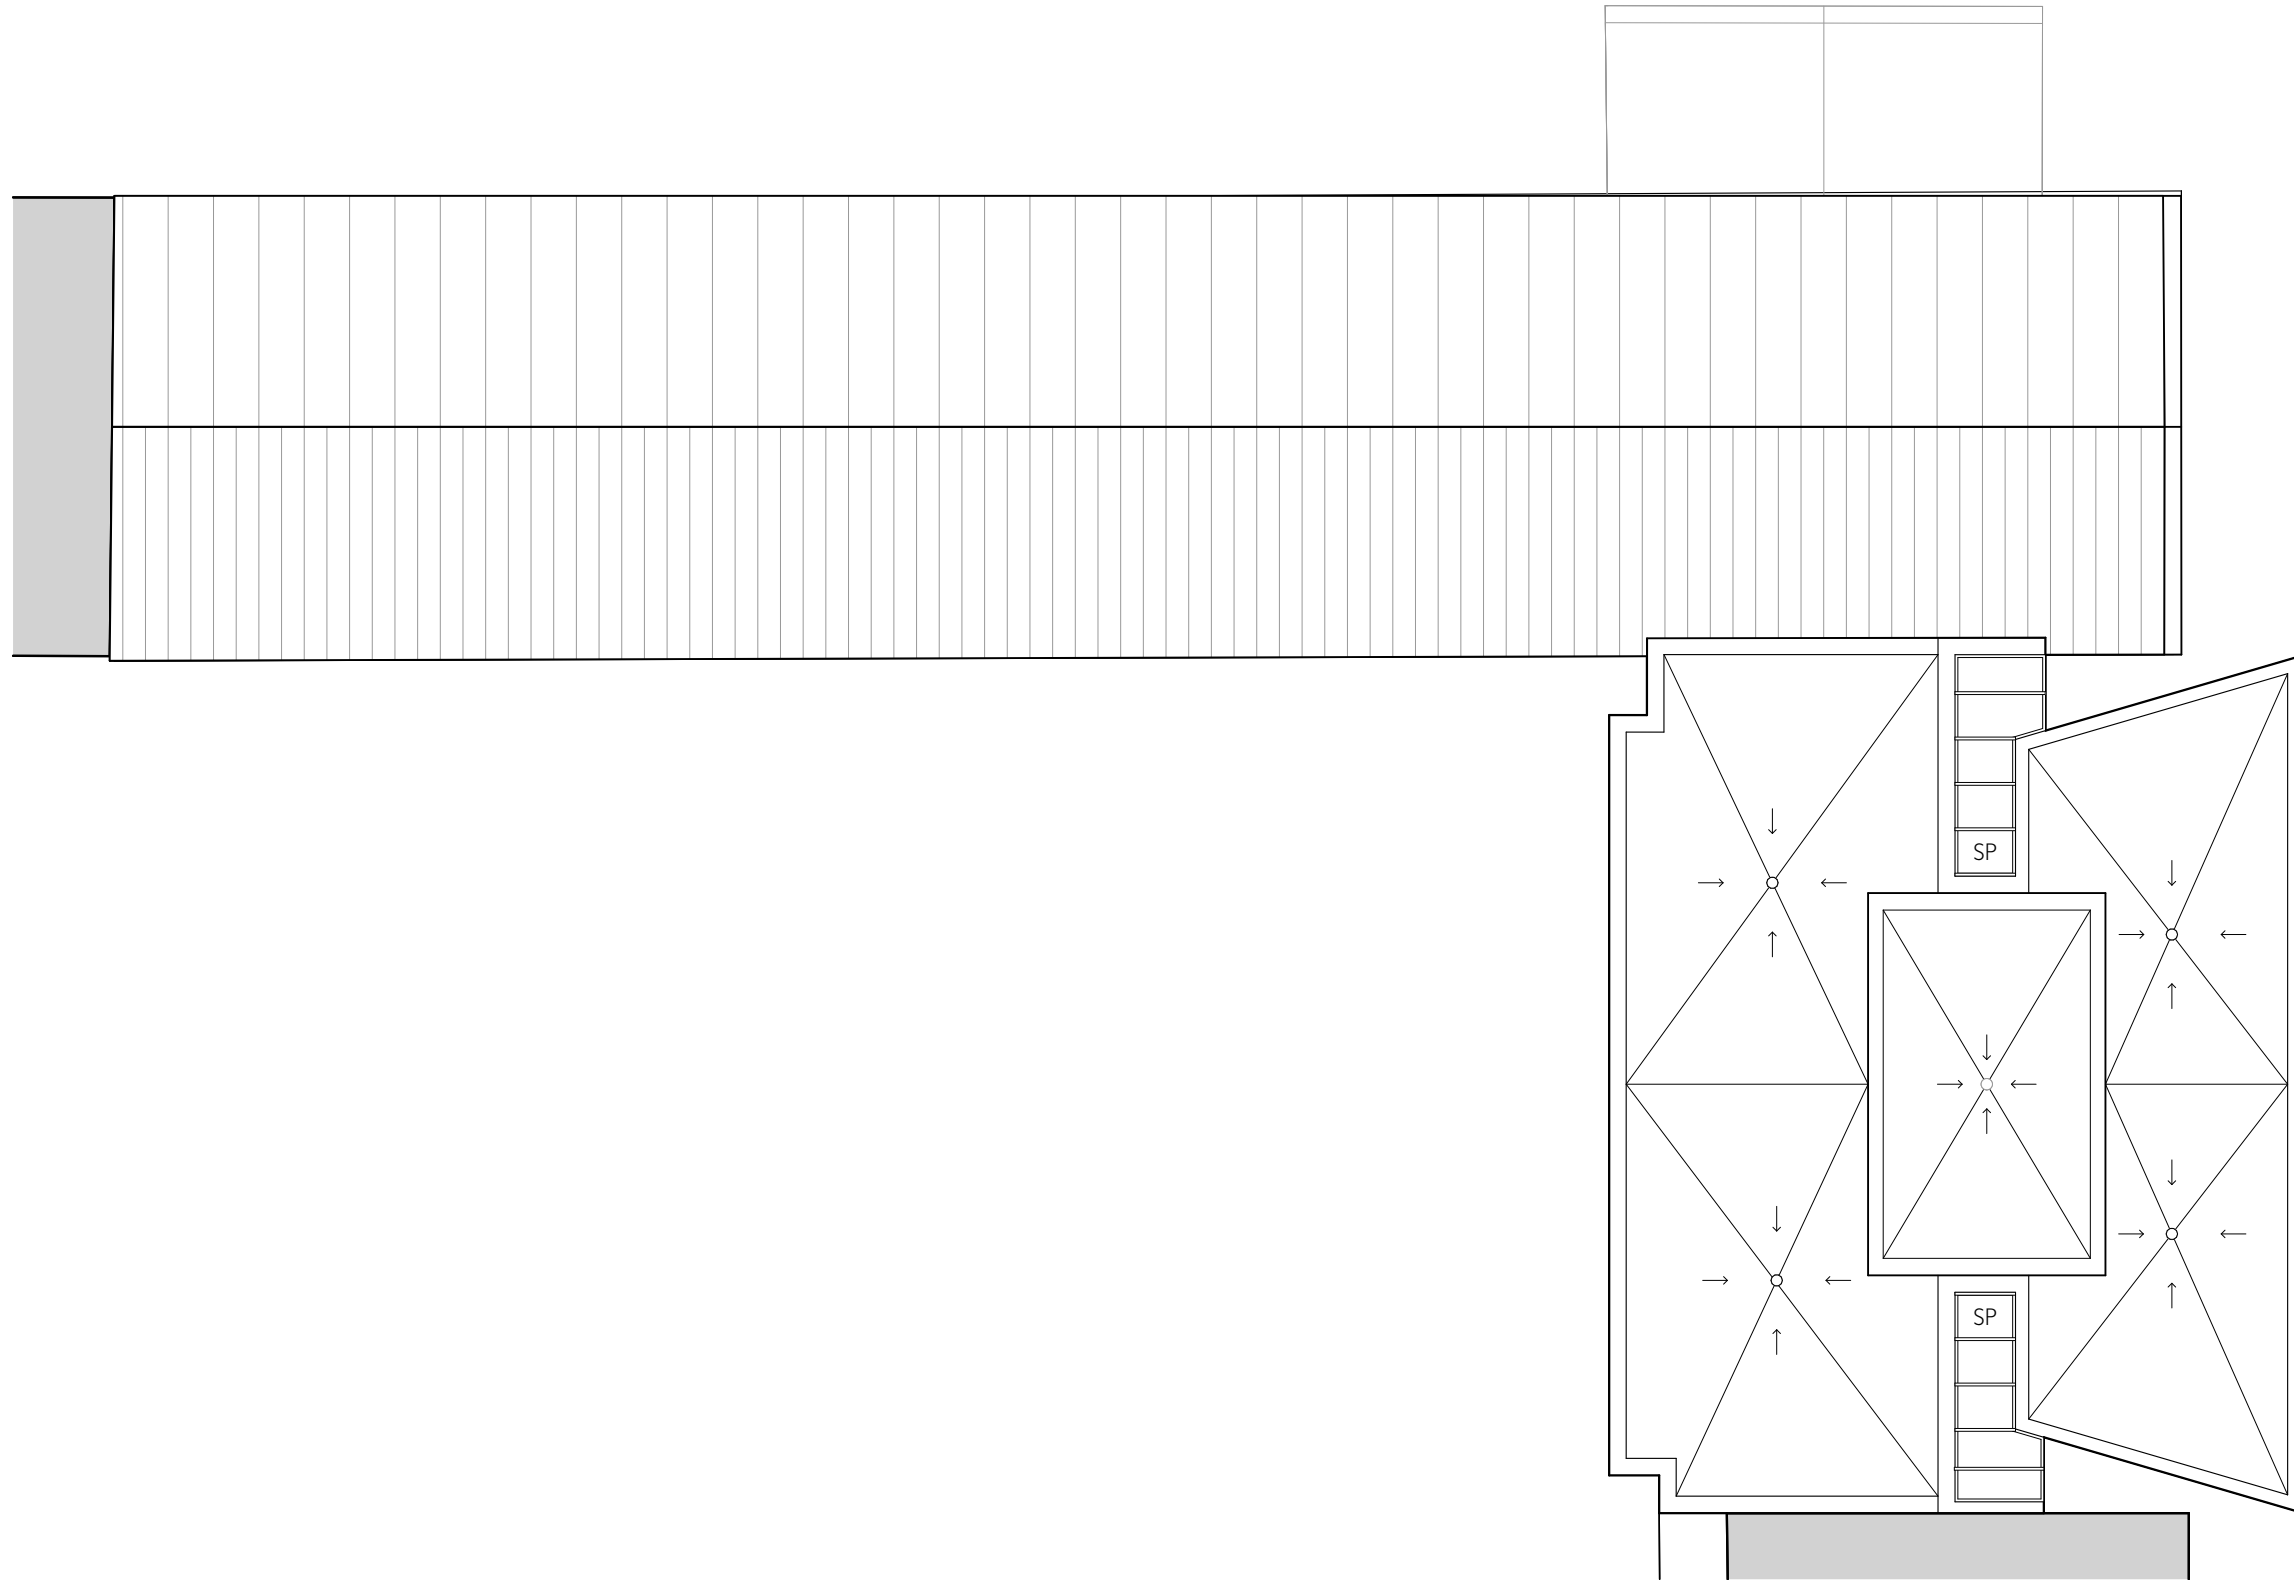

LAPINLAHDENKATU 8

Vesikatto 1:200

26.04.2019



LAPINLAHDENKATU 8

Julkisivu Lapinlahdenkadulle 1:200

26.04.2019



LAPINLAHDENKATU 8

Julkisivu sisäpihalle 1:200

26.04.2019



LAPINLAHDENKATU 8

Leikkaus A-A 1:200

26.04.2019



LAPINLAHDENKATU 8

Kuva nykytilanteesta

26.04.2019



LAPINLAHDENKATU 8

Katunäkymä

26.04.2019



LAPINLAHDENKATU 8

Ylänäkömä 1:1,44

26.04.2019