


ASEMakaavamerkintät ja -määräykset		DETALJPLANE BETECKNINGAR OCH -BESTÄMMELSER	
YL	Julkisten lähipalvelurakennusten korttelialue.	ske	Ohjeellinen alueen osa, jolle saa sijoittaa rullataloustallum, rullalautestallum, potkulautatallum tai muuhun vastaavaan liikuntaan varustettuja paikoja ja rakennelmia.
VP	Puisto.	lip	Riktgivande del av område, på vilken får placeras platser och anläggningar för motion så som rullbrädssäckning, rullskidskoäckning eller sparkbrädssäckning.
LPA	Autopaijkojen korttelialue.	le	Likuntapaikaksi ja urheilukentäksi varattu alueen osa, sijainti ohjeellinen.
—	2 m kaava-alueen rajan ulkopuolella oleva viiva.	o o o	För motionsplats och idrottsplan reserverad del av område, riktgivande läge.
—	Korttelin, korttelinosan ja alueen raja.	le	Leikki- ja oleskelualueeksi varattu alueen osa, sijainti ohjeellinen.
—	Ohjeellinen tontin raja.	l	För lek och utesittelse reserverad del av område, riktgivande läge.
49	Kaupunginosan numero.	l	Istutettava puuri.
LAA	Kaupunginosan nimi.	l	Trädard som ska planteras.
49185	Korttelin numero.	l	Istutettava puu.
2	Ohjeellisen tontin numero.	s-1	Träd som ska planteras.
KAIVOSHUVILANKUA	Kadun, tien, katuaukion, torin, puiston nimi.	—	Stålarmillan ohjeellinen alueen osa, jossa maistemppelit on eikä puisto ole esillästä elinvoimaisena. Alueelle saa rakennaa liikuntapuistoa palveluvia pienimuotoisia toimintapalkoja ja kultureittejä.
2300	Rakennusoikeus kerrosalanellömetrinä.	—	Del av område, där det för landskapet värdefulla härdbeständan bör bevaras livskraftigt, riktgivande läge. På området får byggas småskaliga verksamhetsplatser och gångvägar som belämnar idrottsparken.
II	Ruumalainen numero osoittaa rakennusten, rakentajista tai sen osan suurimman salitun kerrostuvun.	—	Katu.
pk	Pälväkodin rakennusalta.	pp	Aukiomainen alue.
el-m	Sijainniltaan ohjeellinen muuntamoa ja yhdyskuntateknista huoltoa varten varattu rakennusalta. Rakennuksen tulee sopiautua materiaaleillaan ja värellään ympäristöön.	p	Torifikt område.
34dB	Merkintä osoittaa rakennusalan sivun, jonka puoleisten rakennuksien ulkoseinien sekä ikkunoiden ja muiden rakenteiden ääneneristykyyden läikennemielua vastaan on oltava vähintään luvun osoittama desibelimäärä.	—	Yleiselle jalankululle ja polkupyöräilylle varattu alueen osa, sijainti ohjeellinen.
	Beteckning angår att ifjä isoleringen i ytterväggar, fönster och andra konstruktionerna ska vara minst den decibelvärdet som talet utvisar mot denna sida av byggnadsytan.	—	För allmän gång- och cykeltrafik reserverad del av område, riktgivande läge.
		—	Parkeringsplats, riktgivande läge.
		—	Ajoneuvollitymän likimääräinen sijainti.
		—	Ungefärligt läge för in- och utfart.
		—	Katetuksen rajan osa, joka kohdalla ei saa järjestää ajoneuvollitymää tontille.
		tulva	Del av gatuumrådes gräns där in- och utfart är förbjuden.
		—	Tulvireitin yhteystarve.
		(49185/2)	Behov för sammanlänkning av avrinningsväg.
			Suluisissa elevat numerot osoittavat korttelit, joiden autopaijkoja saa alueelle sijoittaa.
			Talet inom parentes anger den tomt vars bilplatser får placeras på tomten.

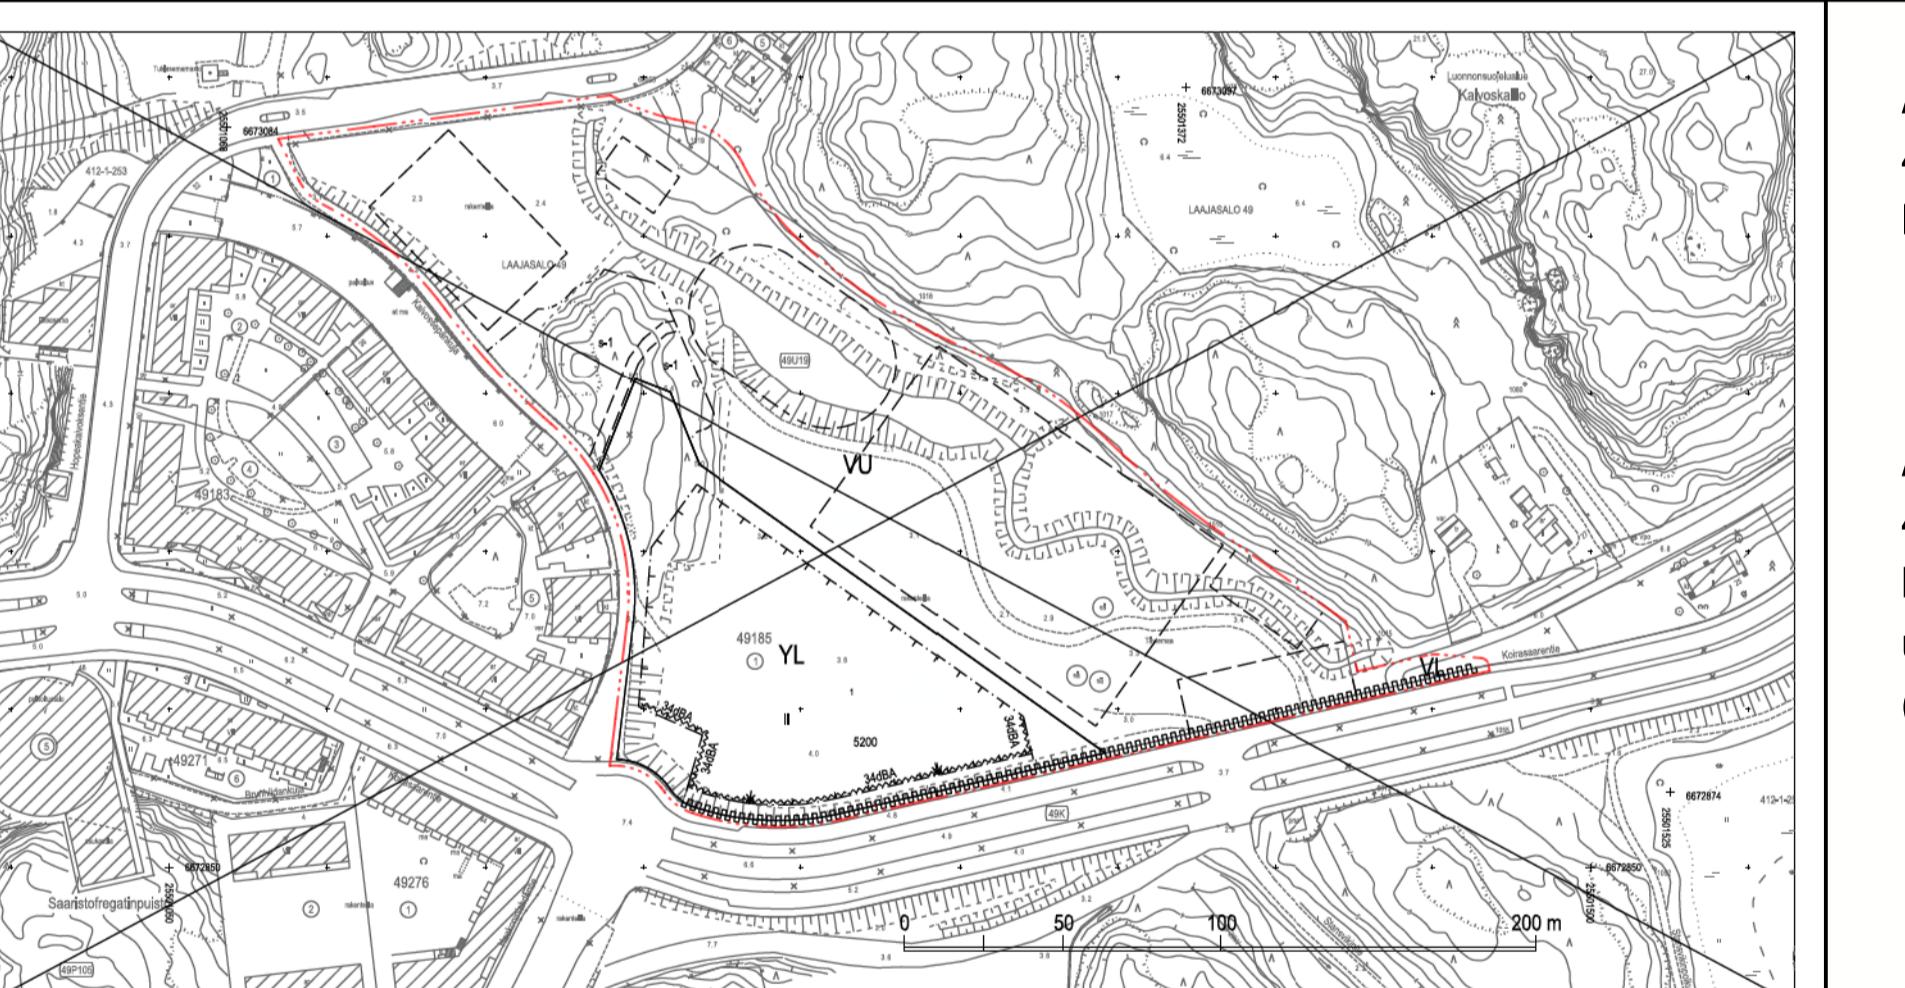

Asemakaavan nro 11950 osa, jonka asemakaavan muutos 12618 voimaantullessaan kumoaa. Del av detaljplan nr 11950 som upphävs då detaljplaneändringen nr 12618 träder i kraft.

Poistuvat merkinnät ovat mittakaavassa kuin asemakaavan muutos. De struktuva beteckningarna är i annan skala än detaljplaneändringen.

ASEMakaava KOSKEE:
49. kaupunginosan (Laajasalo),
Kruunuvuoren ranta)

DETALJPLAN GÄLLER:
49 stadsdelen (Degerö),
Kronbergsstranden)

ASEMakaavan MUUTOS KOSKEE:
49. kaupunginosan (Laajasalo)
korttelin 49185 tomtta 1 sekä
urheilu- ja lähivirkistysalueita
(muodostuu uusi kortteli 49186)
(Bildas det nya kvarteret 49186)

DETALJPLANEÄNDRINGEN GÄLLER:
49 stadsdelen (Degerö)
korttelin 49185 tomtta 1 och
idrotts- och näckreationsområden
(Bildas det nya kvarteret 49186)

HELSINKI HELSINGFORSS		Asemakaavoitus Detaljplanläggning		Kästelyt ja muutokset/Behandlingar och ändringar:	
Kaavan nro/Plan nr		12618		Kaavan nro/Planens namn	
Dissertenumero/Därlenummer		HOPEALAAKSON LIIKUNTAPUISTO Silverdal's idrotspark		Högvärdig (MRL 65%)	
HEL 2019-008731		Framtagt (MBL 65%)		Framtagt (MBL 65%)	
Hanke/Projekt		Juha-Pekka Konttilinen		10.3.2020- 8.4.2020	
6224_1		V. asemakaava/Miljö&TF stadsplanechef			
Päiväys/Datum		Tuomas Hakala			
10.3.2020					
Tasokoordinatisatsi/Plankoordinatsystem		100 m			
Korkeusjärjestelmä/Höjdssystem		1:1000			
ETRS-GK25		Mitakaava/Skala			
N2000		63 m			
Pohjakaan hyväksynä/Godkändande av baskarta		Kartbas/Kartläggning			
12.11.2019 63 §. Kartan ja palkkatedat -yksin plärräkö		No/Nr			
34/2019		34/2019			
Tullit voimaan					
Tid till kraft					