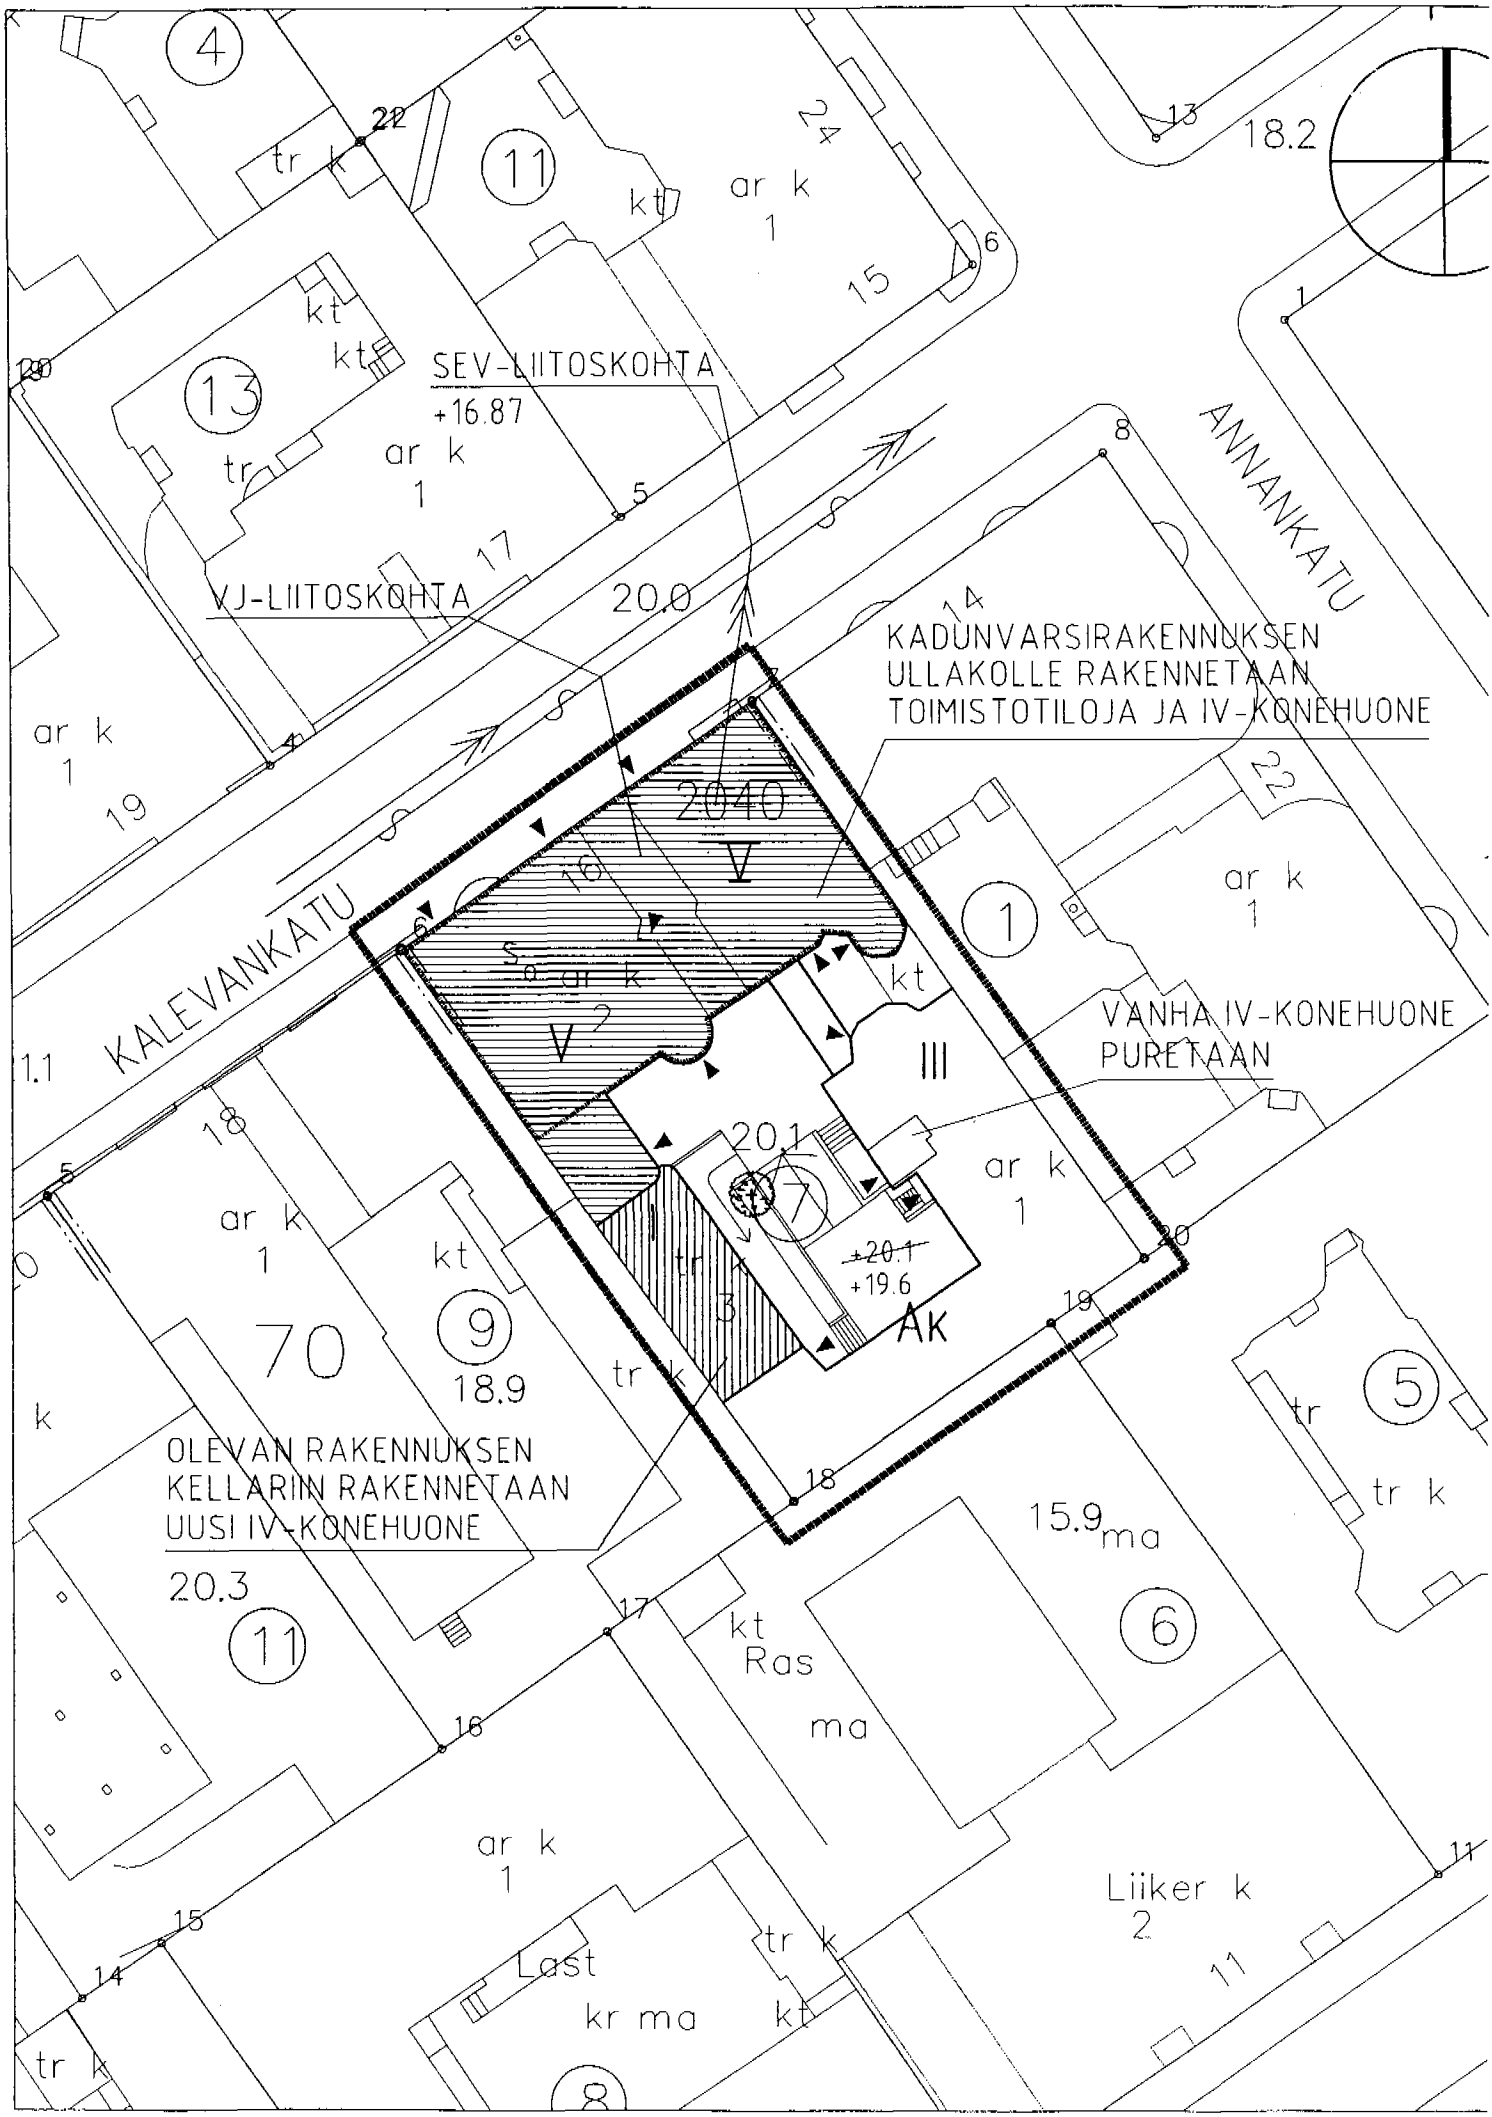
SEV-LIITOSKOHTA
+16.87
VJ-LIITOSKOHTA
KADUNVARSIRAKENNUKSEN
ULLAKOLLE RAKENNETAAN
TOIMISTOTILOJA JA IV-KONEHUONE
VANHA IV-KONEHUONE
PURETAAN
OLEVAN RAKENNUKSEN
KELLARIIN RAKENNETAAN
UUSI IV-KONEHUONE
KALEVANKATU
ANNANKATU
2040
V
III
Ak
+20.1
+19.6
20.0
20.1
20.3
18.2
18.9
15.9
ar k
tr k
kt
ma
Ras
Last
kr ma
Liiker k
70