





RAKENNUSKIELTOKARTTA

1:10 000

38. KAUPUNGINOSA MALMI
MALMIN LENTOKENTTÄ

41. KAUPUNGINOSA SUURMETSÄ
TATTARISUO

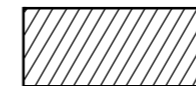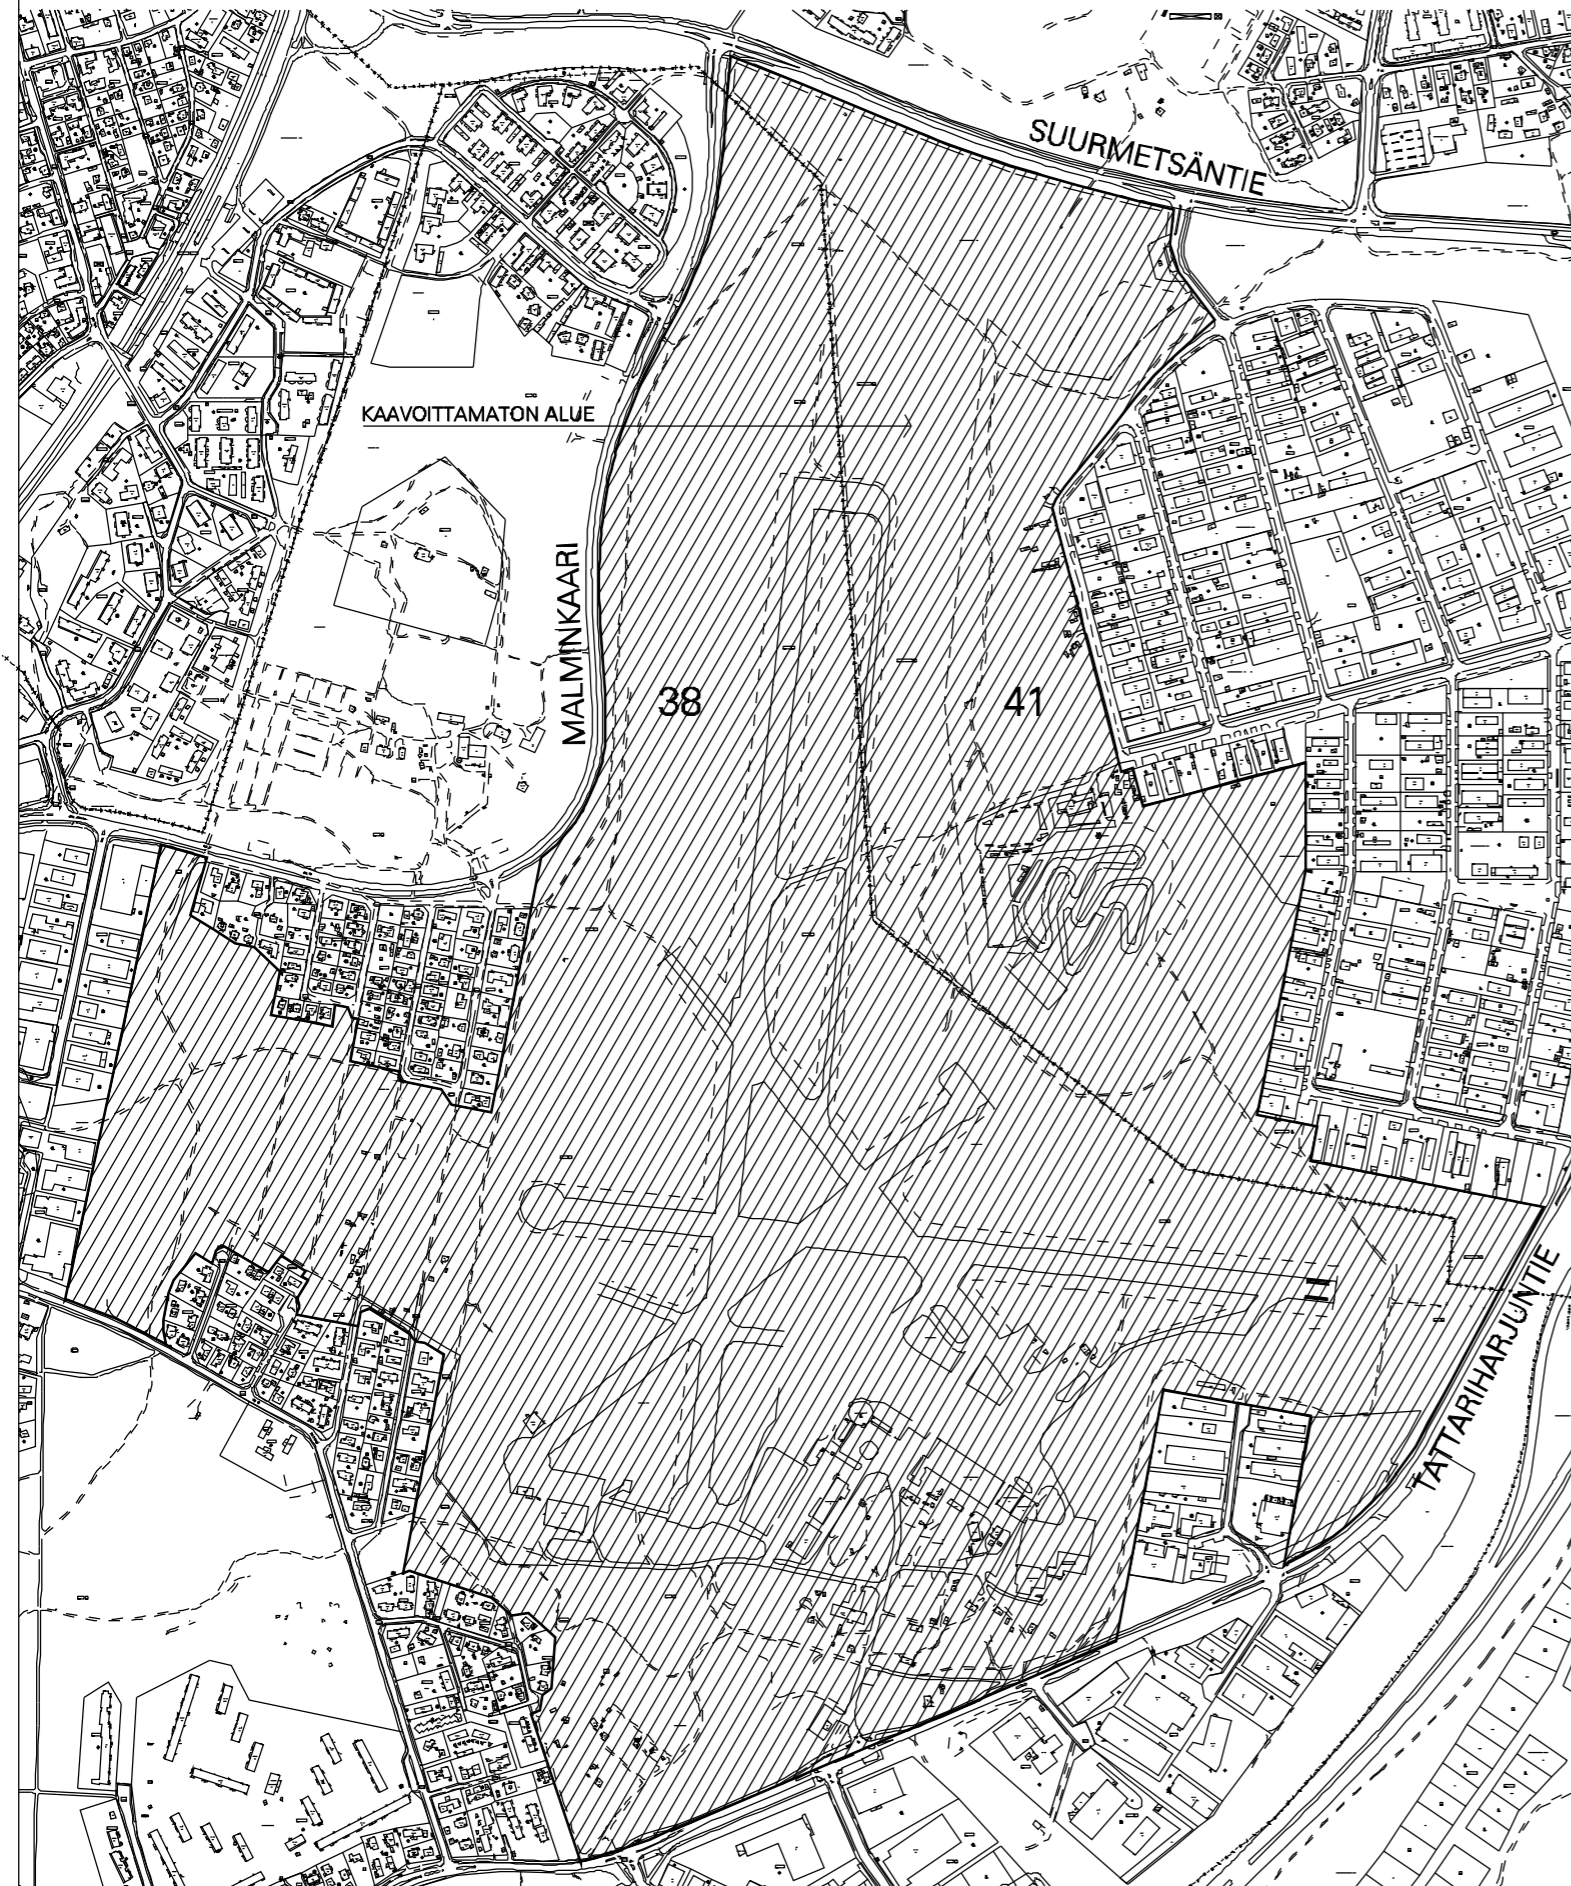

ALUE, JOKA ON RAKENNUSKIELLOSSA MAANKÄYTTÖ-
JA RAKENNUSLAIN 53 §:N 1. MOMENTIN PERUSTEELLA
JA JOLLE ESITETÄÄN RAKENNUSKIELLON JATKAMISTA
SAMAN PYKÄLÄN 2. MOMENTIN PERUSTEELLA.

HELSINGIN KAUPUNKISUUNNITTELUVIRASTO ASEMAKAAVAOSASTO

RAKENNUSKIELTO MAANKÄYTTÖ- JA RAKENNUSLAIN 53 §

PÄIVÄYS 31.3.2005

KSLK

KHS

RAKENNUSKIELTO PÄÄTTY

PIIRUSTUS

LAATINUT MATTI VISANTI

PIIRTÄNYT MARJA LEINO

11406

ASEMAKAAVAPÄÄLLIKÖ ANNELI LAHTI