



HELSINKI HELSINGFORS

45. kaupunginosa
Vartiokylä, Vartioharju
Kortteli 45457, tontti 6
Asemakaavan muutos
1:1000

45 stadsdelen
Botby, Botbyåsen
Kvarter 45457, tomt 6
Detaljplaneändring
1:1000

HELSINGIN KAUPUNKISUUNNITTELUVIRASTO ASEMAKAAVAOSASTO
HELSINGFORS STADSPLANERINGSKONTOR DETALJPLANEAVDELNINGEN

11424

KSLK
STPLN
NÄHTÄVÄNÄ
TILL PÅSEENDE
MUUTETTU
ÄNDRAD

HYVÄKSYTTY
GODKÄND
SAANUT LAINVOIMAN
VUNNIT LAGA KRAFT


PIIRUSTUS
RITNING
PÄIVÄYS
DATUM
LAATINUT
UPPGJORD AV
PIRTÄNYT
RITAD AV

28.4.2005

ARJA ASIKAINEN

SH

VS. ASEMAKAAVAPÄÄLLIKKÖ ANNUKKA LINDROOS
TF DETALJPLANECHIEF

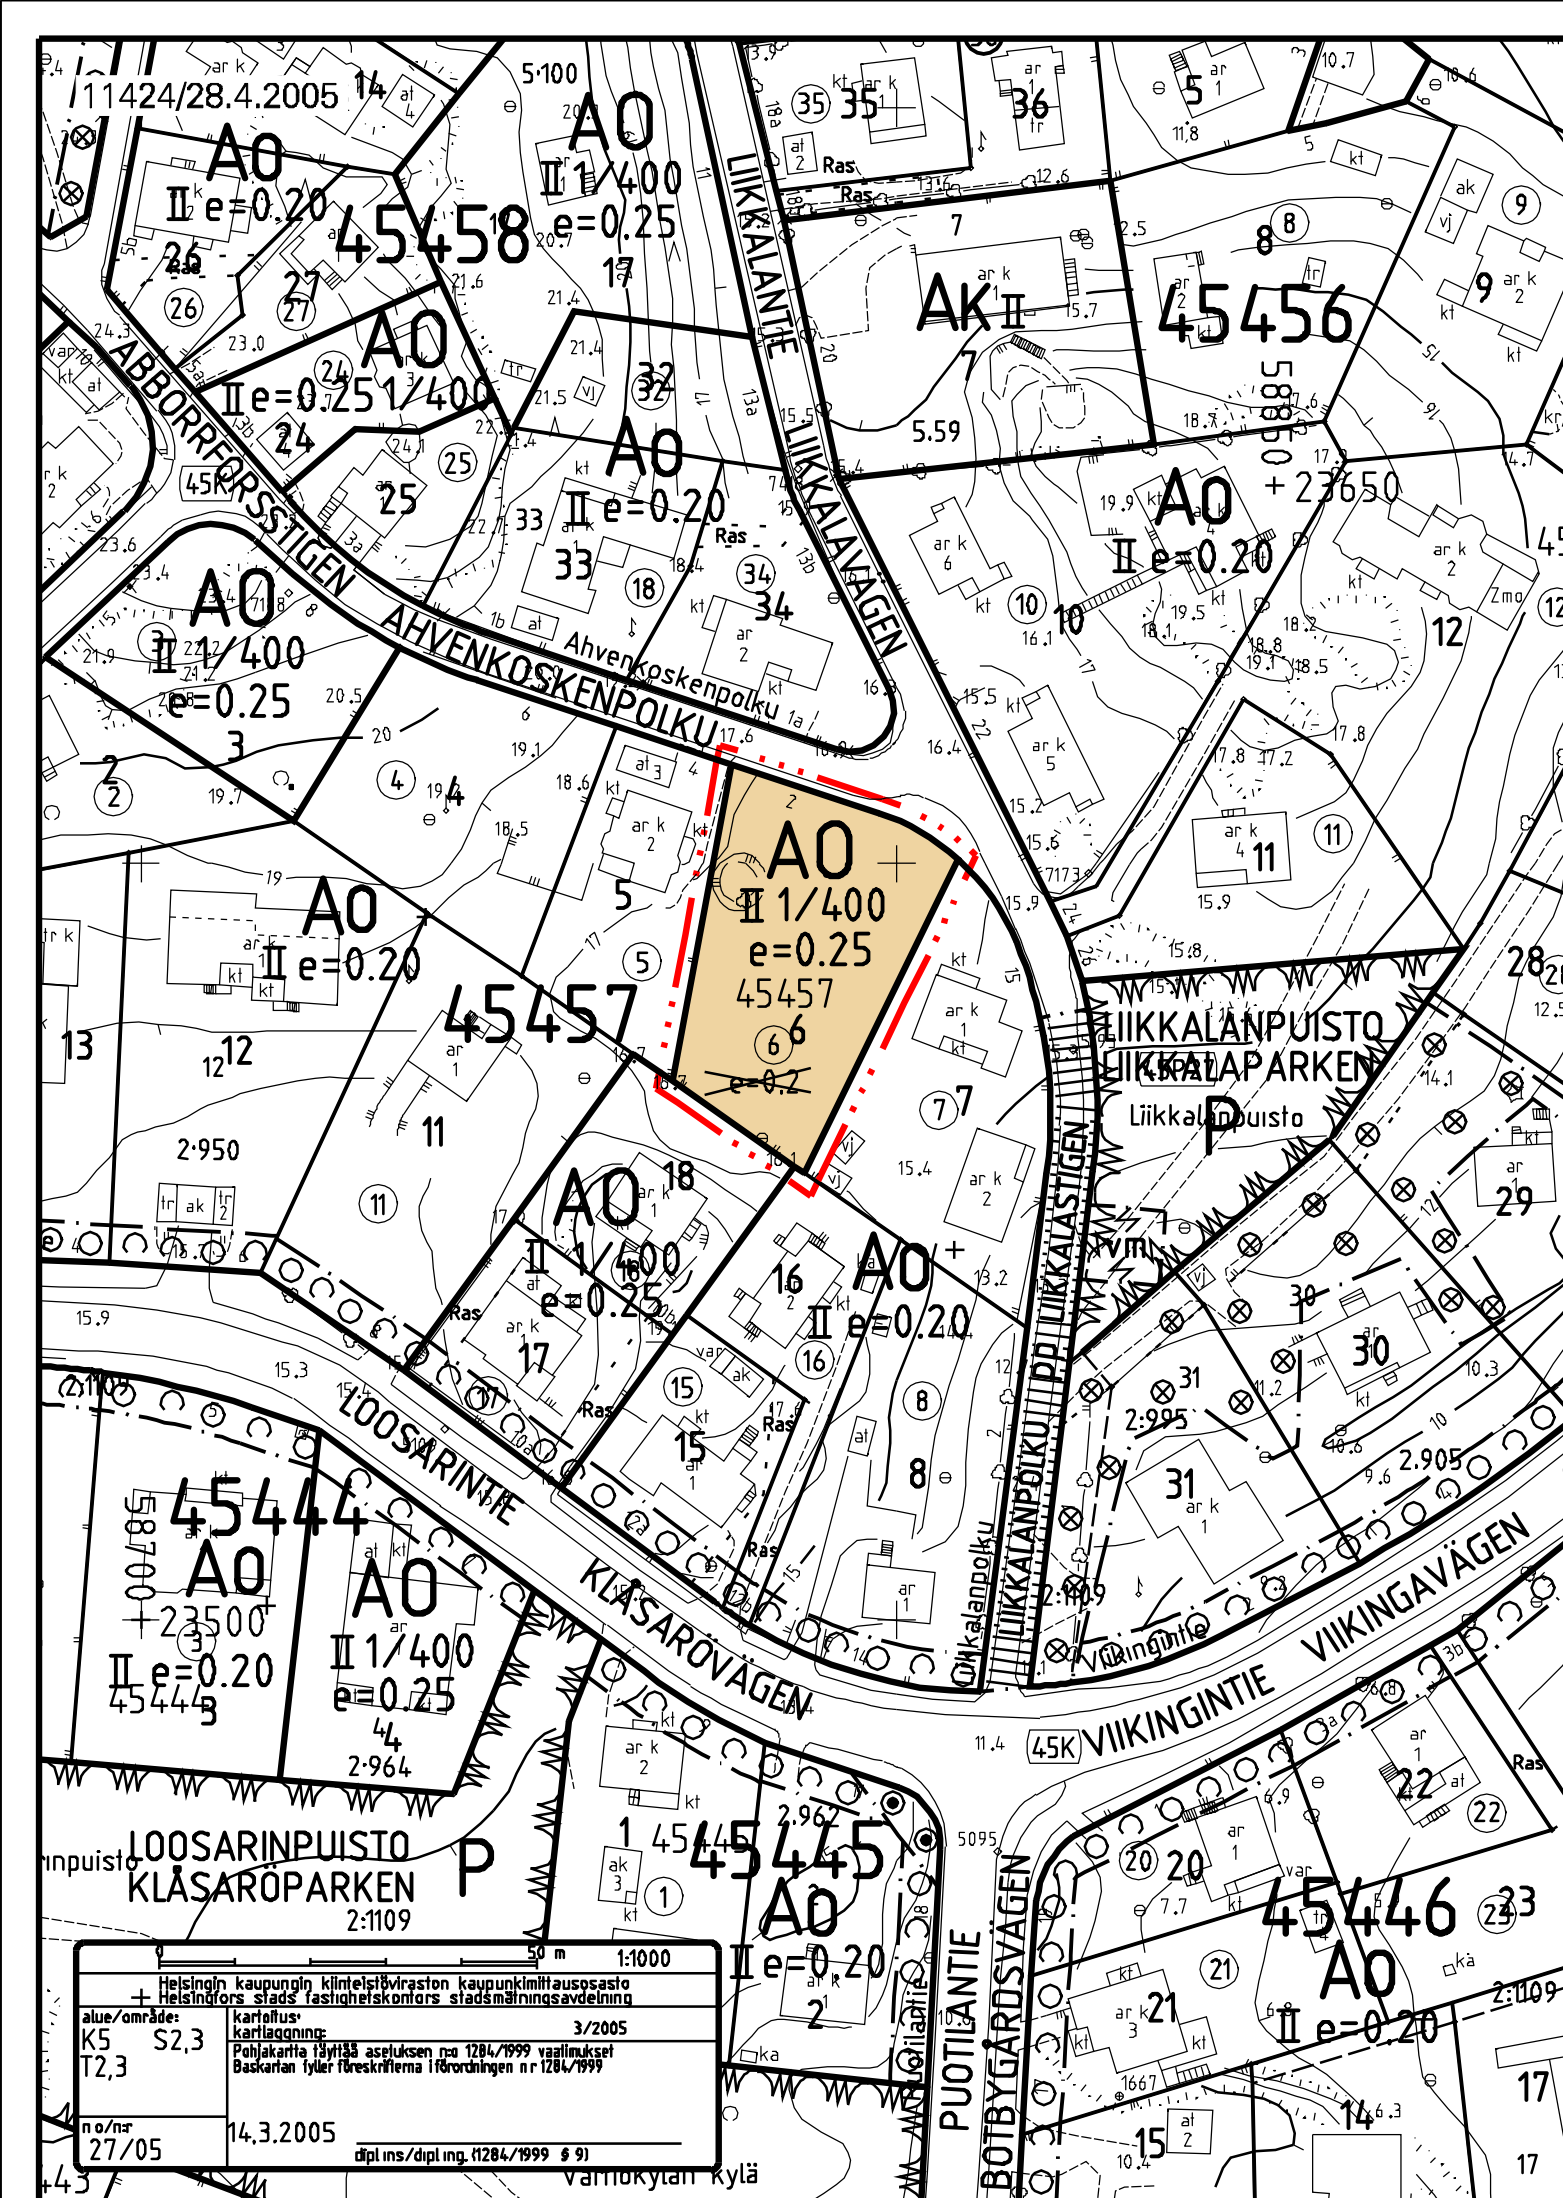

ASEMAKAAVAMERKINNÄT JA -MÄÄRÄYKSET

A0

Erillispientalojen korttelialue.

2 m kaava-alueen rajan ulkopuolella oleva viiva.

Korttelin, korttelinosan ja alueen raja.

Risti merkinnän päällä osoittaa merkinnän poistamista.

45457

Korttelin numero.

6

Ohjeellisen tontin numero.

II

Roomalainen numero osoittaa rakennusten, rakennuksen tai sen osan suurimman sallitun kerrosluvun.

e=0.25

Tehokkuusluku eli kerrosalan suhde tontin pinta-alaan.

1/400

Merkintä osoittaa, että tontille saa rakentaa yhden asunnon kutakin tontin täyttä 400 m² kohti. Kuitenkin, jos tontin pinta-ala on 600 - 799 m², saa rakentaa kaksi asuntoa.

Tontille saa asemakaavakartassa tehokkuusluvulla osoitetun rakennusoikeuden lisäksi rakentaa autotalleja, -katoksia, varastotiloja, lasikuisteja ja kasvihuonetilaa yhteensä enintään 20 % sallitusta asunto-kerrosalasta, kuitenkin siten, että lasikuistien ja kasvihuoneiden kerrosala ei ylitä 5 % sallitusta asunto-kerrosalasta.

Tontille asemakaavakartassa tehokkuusluvulla osoitusta rakennusoikeudesta saa enintään 70 % rakentaa yhteen kerrokseen.

Enintään 20 % asemakaavakartassa tehokkuusluvulla osoitetusta rakennusoikeudesta saa käyttää toimistotilaksi tai ympäristölle haittaa tuottamattomaan liiketoimintaan edellyttäen, että tonttia käytetään myös asumiseen.

DETALJPLANEBETECKNINGAR OCH -BESTÄMMELSER

Kvartersområde för fristående småhus.

Linje 2 m utanför planområdets gräns.

Kvarters-, kvartersdels- och områdesgräns.

Kryss på beteckning anger att beteckningen slopas.

Kvartersnummer.

Nummer på riktgivande tomt.

Romersk siffra anger största tillåtna antalet våningar i byggnaderna, i byggnaden eller i en del därav.

Exploateringstal, dvs. förhållandet mellan våningsytan och tomtens yta.

Beteckningen anger att på tomt får byggas en bostad per varje 400 m² tomtyta. Om tomtens yta är 600 - 799 m² får dock byggas två bostäder.

På tomt får utöver den i detaljplanen med exploateringstal angivna byggnadsrätten byggas garage, bilplatser med skärmtak, förrådsutrymmen, glasverandor och växthusutrymmen sammanlagt högst 20 % av den tillåtna bostadsvåningsytan, dock så att glasverandornas och växthusens våningsyta inte överstiger 5 % av den tillåtna bostadsvåningsytan.

Av tomtens i detaljplanekartan med exploateringstal angivna byggnadsrätt får högst 70 % byggas i en våning.

Högst 20 % av den för tomtens i detaljplanekartan med exploateringstal angivna byggnadsrätten får användas för kontorsutrymme eller för affärsverksamhet som inte medför olägenheter för omgivningen, under förutsättning att tomtens också används för boende.

Samalla tontilla olevien asuinrakennusten sijoittelu ja etäisyyden toisistaan on oltava sellainen, että ne vastaavat alueen perinteistä omakotimaista rakennetta.

Rakentamattomat tontinosat, joita ei käytetä leikkipaikkoina, kulkuteinä eikä pysäköintiin, on istutettava, käyttäen myös puita ja pensaita, tai pidettävä luonnonmukaisessa puistomaisessa kunnossa.

Mikäli rakennus on pituudeltaan yli 15 m, se on jaettava pienempiin yksiköihin porrastaen tai muulla vastaavalla tavalla.

Rakennusten vähimmäisetäisyys tontin rajoista on, ellei rakennusrajojen toisin osoiteta:

- kadun puoleisesta tontin rajasta 5 m,
- 2 m tontin rajan osalla, jolla viereisen tontin leveys on enintään 6 m,
- muista tontin rajoista 4 m. Autotallin tai -katoksen ja talousrakennuksen vähimmäisetäisyys naapuritontin tai kadun puoleisesta rajasta on 2 m. Naapurin suostumuksella ne saa rakentaa myös rajaan kiinni. Mikäli autosuoja sijaitsee 5 m lähempänä tontin kadun puoleista rajaa, ei ajoa siihen saa järjestää kadun puoleiselta sivulta.

Rakennusten enimmäiskorkeudet ovat:

- autosuoja tai talousrakennus 3,5 m
- 1-kerroksinen asuinrakennus 5,0 m
- 2-kerroksinen asuinrakennus 7,5 m

Autopaikkojen vähimmäismäärä tontilla on:

- asuntojen lukumäärän tontilla ollessa enintään kaksi, 1 ap/100 m² asuinkerrosalaa ja lisäksi kutakin asuntoa kohden tila yhden auton tilapäistä pysäköintiä varten.
- asuntojen lukumäärän tontilla ollessa suurempi kuin kaksi, 1 ap/80 m² asuinkerrosalaa, kuitenkin vähintään 1,25 ap/asunto.

Tällä asemakaava-alueella korttelialueelle on laadittava erillinen tonttijako.

På samma tomt belägna bostadsbyggnaders placering och avstånd från varandra bör vara sådan, att de motsvarar områdets traditionella egnahemsmissiga struktur.

Obebyggda tomtdelar som ej användas som lekplatser, vägar eller för parkering skall planteras med även träd och buskar, eller hållas i naturenligt parkat skick.

Om byggnaden är längre än 15 m, skall den delas i mindre enheter genom avtrappning eller på annat motsvarande sätt.

Byggnadernas minimiavstånd från tomtgräns är, om inte med byggnadsgränser annorlunda anges:

- från gräns mot gata 5 m,
- 2 m vid sådan del av tomtgräns, där bredden av angränsande tomt är högst 6 m,
- från övriga tomtgränser 4 m. Garages, skärmtaks eller ekonomibygnads minimiavstånd från gräns mot grann-tomt eller gatuumråde är 2 m. Dessa får med grannens tillstånd byggas även intill gränsen. Ifall garage ligger närmare tomtgränsen mot gatan än 5 m får dess infart inte veta mot denna gräns.

Byggnadernas maximihöjder är:

- garage eller ekonomibygnad 3,5 m
- 1-vånings bostadsbyggnad 5,0 m
- 2-vånings bostadsbyggnad 7,5 m

Minimiantalet bilplatser på tomten är:

- när antalet bostäder på tomt är högst två, 1 bp/100 m² bostadsvåningsyta och därtill plats för tillfällig parkering av en bil per bostad.
- när antalet bostäder på tomt är större än två, 1bp/80 m² bostadsvåningsyta, dock minst 1,25 bp/bostad.

På detta detaljplaneområde skall för kvartersområdet utarbetas en separat tomtindelning.