


POMERANSSIN ALUE
EI SISÄLLY AURINKOLAHDEN
SOPIMUSALUEESEEN

VUOTIE

VUOSAARI
AURINKOLAHDEN ITÄOSA JA
POMERANSSIN ALUE
Rakentamisaikataulu
12.4.2005

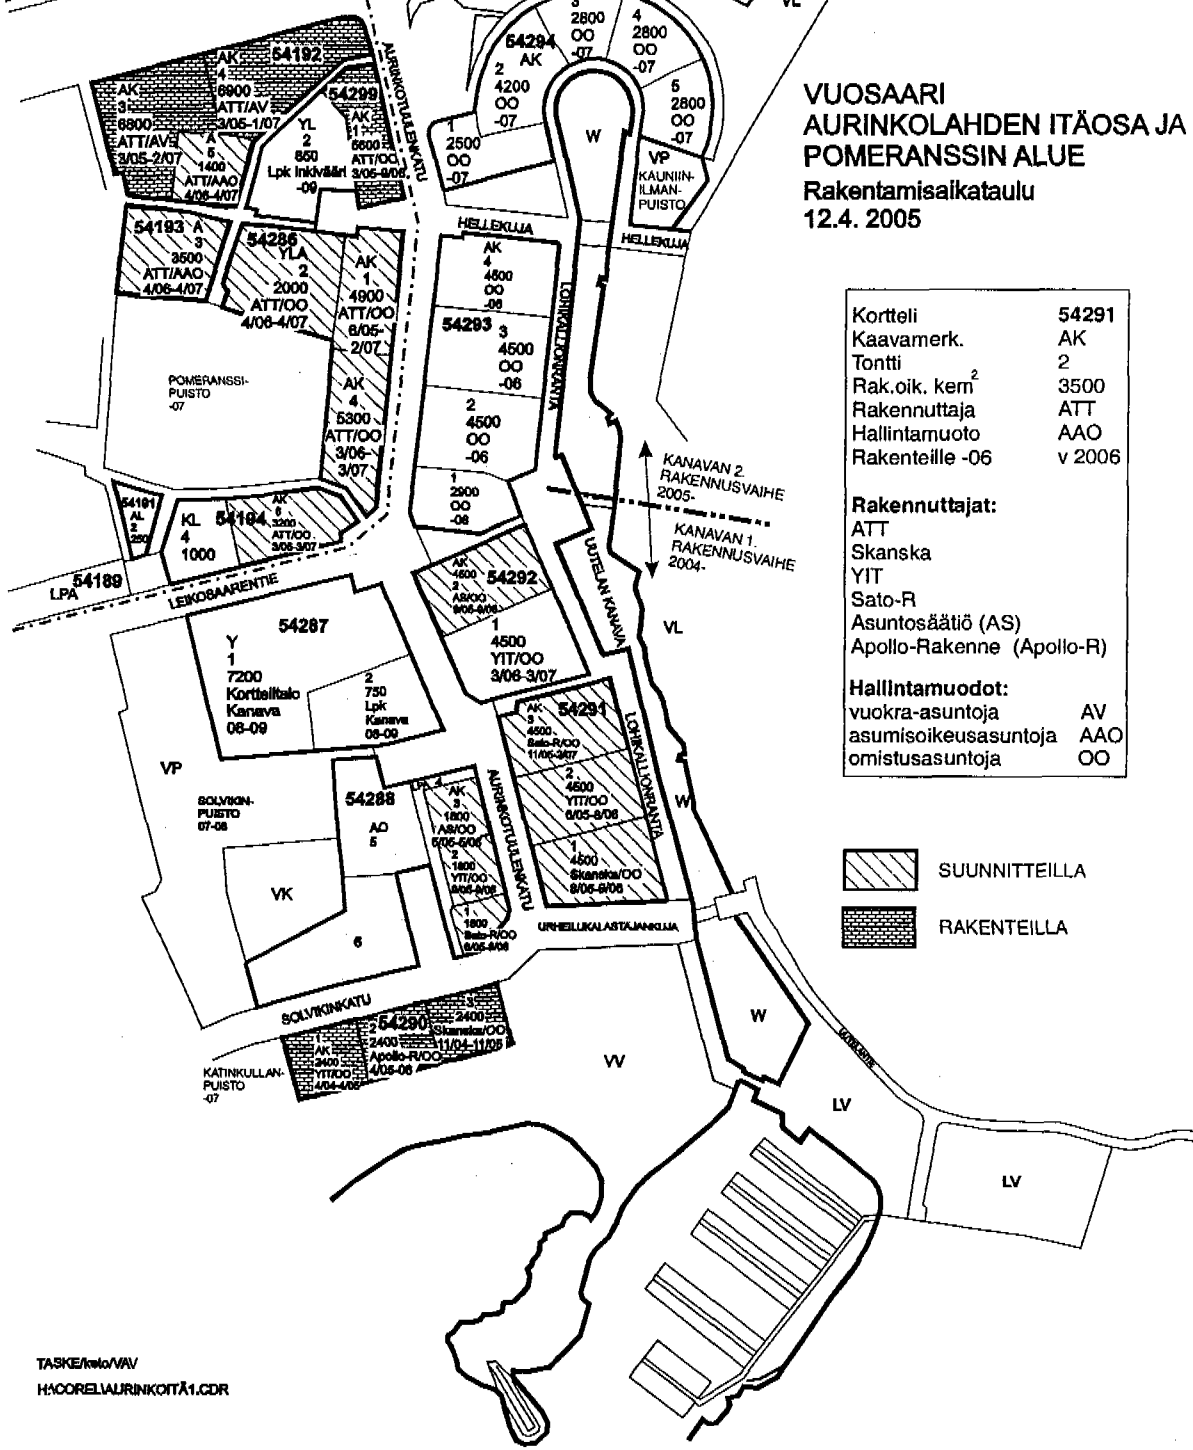

Kortteli	54291
Kaavamerk.	AK
Tontti	2
Rak.oik. kem ²	3500
Rakennuttaja	ATT
Hallintamuoto	AAO
Rakenteille -06	v 2006

Rakennuttajat:
ATT
Skanska
YIT
Sato-R
Asuntosäätiö (AS)
Apollo-Rakenne (Apollo-R)

Hallintamuodot:
vuokra-asuntoja AV
asumisoikeusasuntoja AAO
omistusasuntoja OO

	SUUNNITTEILLA
	RAKENTEILLA

TASKE/mlo/vav
HACORELAURINKOITÄ1.CDR