


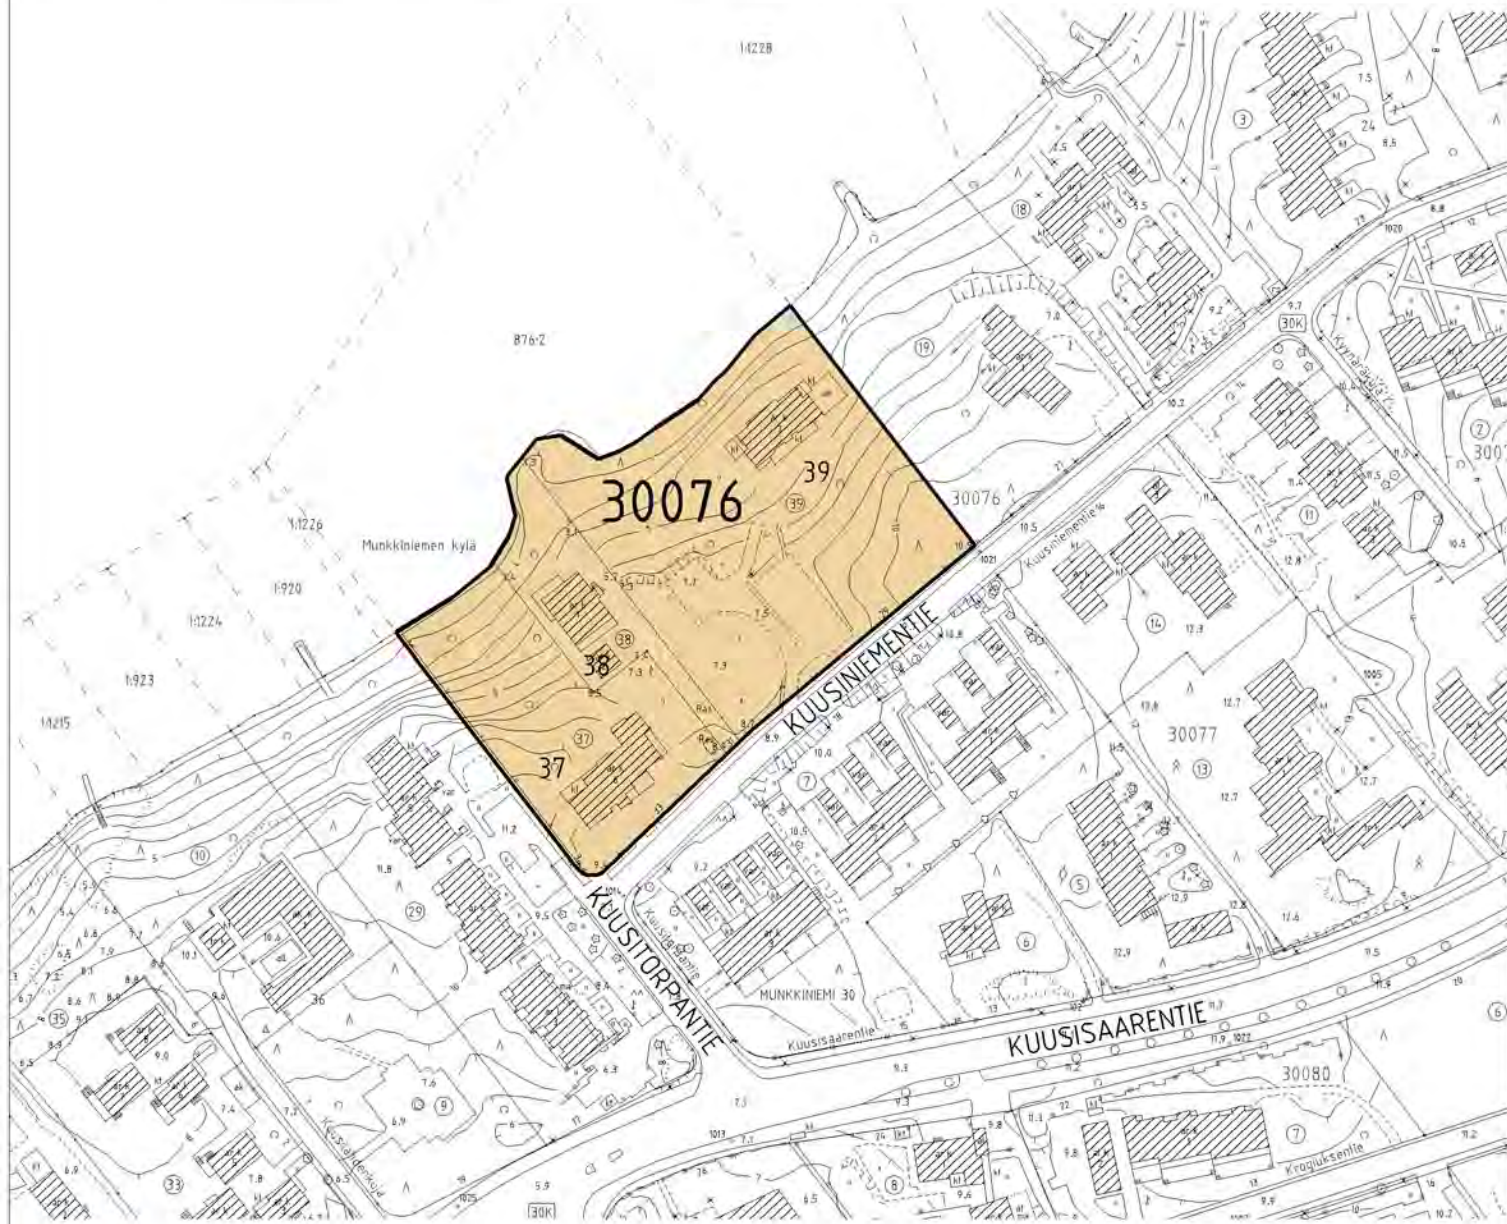

RAKENNUSKIELTOKARTTA

1:2000

30. KAUPUNGINOSA MUNKKINIEMI
KORTTELI 30076 TONTIT 37-39



Alue, jolle esitetään rakennuskieltoa maankäyttö- ja rakennuslain 53 §:n 1. momentin perusteella.

HELSINGIN KAUPUNKISUUNNITTELUVIRASTO ASEMAKAAVAOSASTO

RAKENNUSKIELTO

MAANKÄYTTÖ- JA RAKENNUSLAIN 53 §

PÄIVÄYS

16.6.2005

PIIRUSTUS

11443

KSLK

LAATINUT

ANU KUUTTI

KHS

PIIRTÄNYT

M.TAKAMÄKI

RAKENNUSKIELTO PÄÄTTY

ASEMAKAAVAPÄÄLLIKKÖ

ANNELI LAHTI