


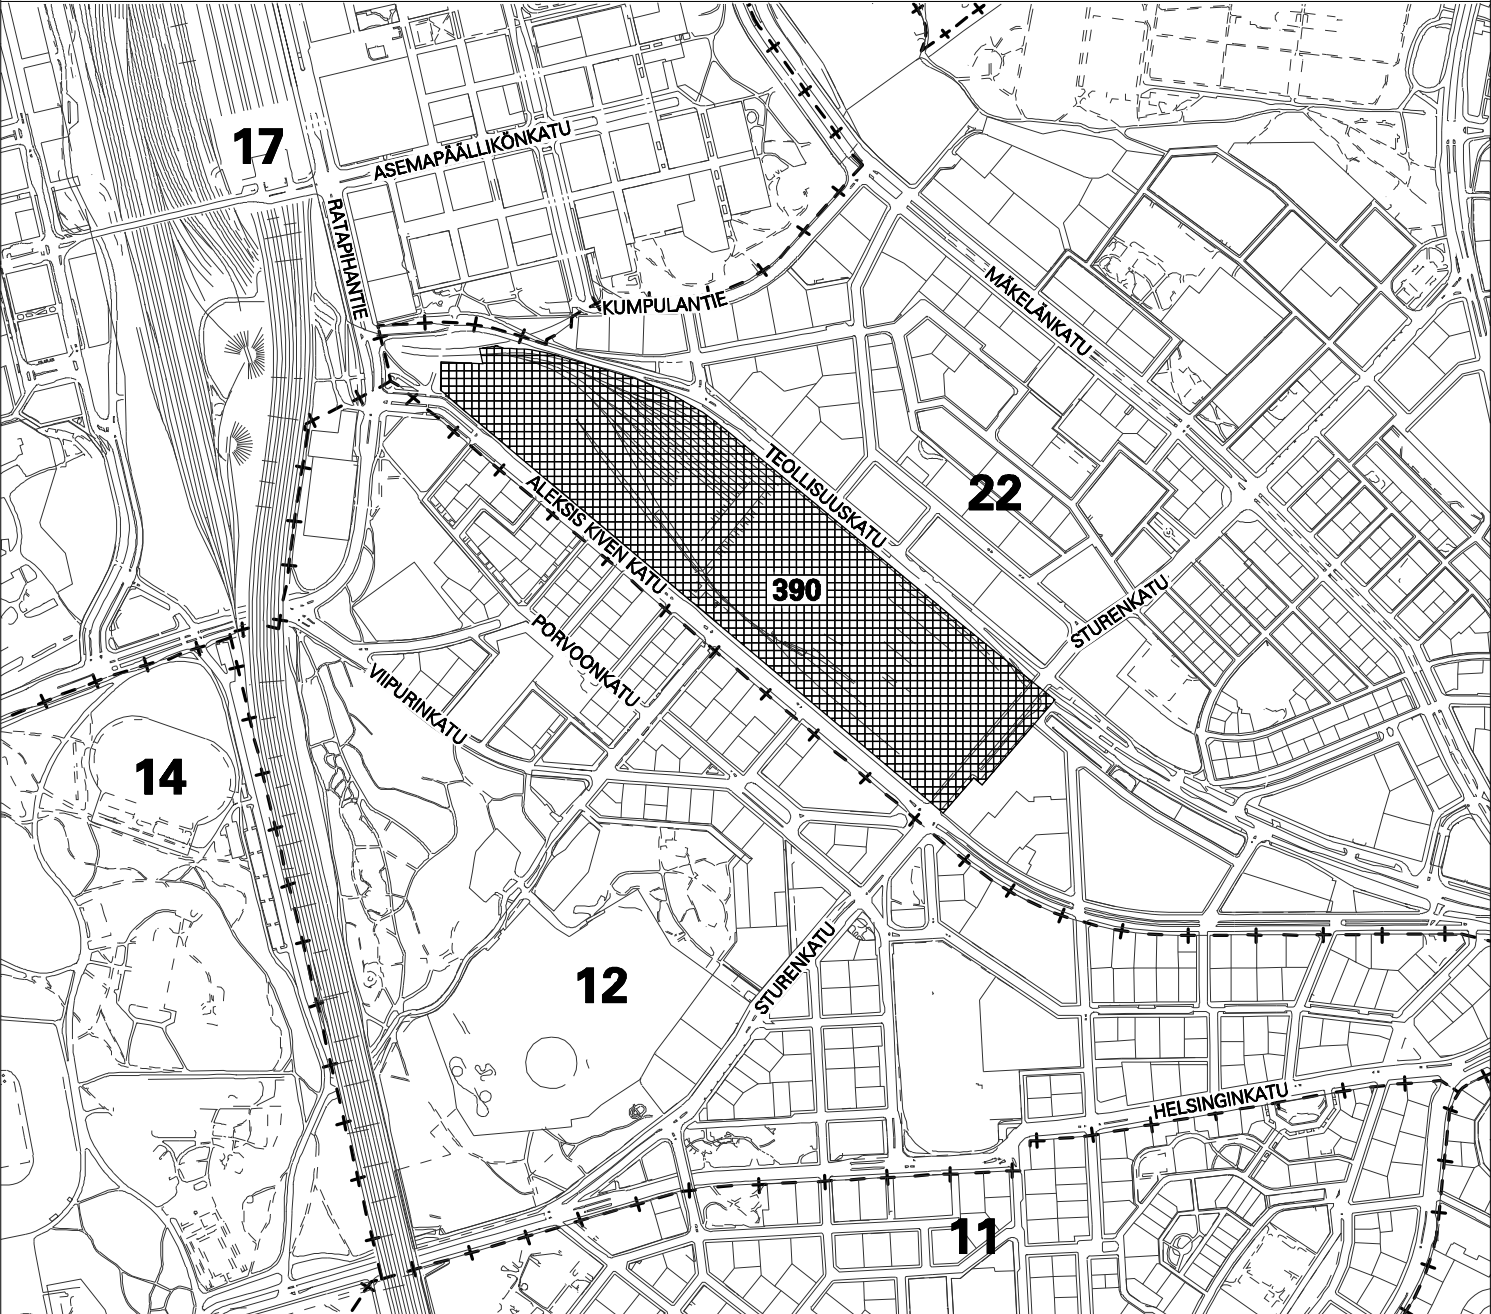

RAKENNUSKIELTOKARTTA

1:10000

22. KAUPUNGINOSA VALLILA, KORTTELI 390 JA OSA KATUALUETTA



Alue, joka on rakennuskielossa maankäyttö- ja rakennuslain 53 §:n 1 momentin mukaan ja jolle esitetään rakennuskiellon jatkamista saman pykälän 2 momentin perusteella.

HELSINGIN KAUPUNKISUUNNITTELUVIRASTO ASEMAKAAVAOSASTO

RAKENNUSKIELTO

MAANKÄYTTÖ- JA RAKENNUSLAIN 53 §

PÄIVÄYS 16.06.2005

KSLK 16.06.2005

KHS

PIIRUSTUS

11446

LAATINUT

SATU TYYNILÄ

PIIRTÄNYT

VIOLA KOIVISTO

RAKENNUSKIELTO PÄÄTTY

ASEMAKAAVAPÄÄLLIKÖ

ANNELI LAHTI