


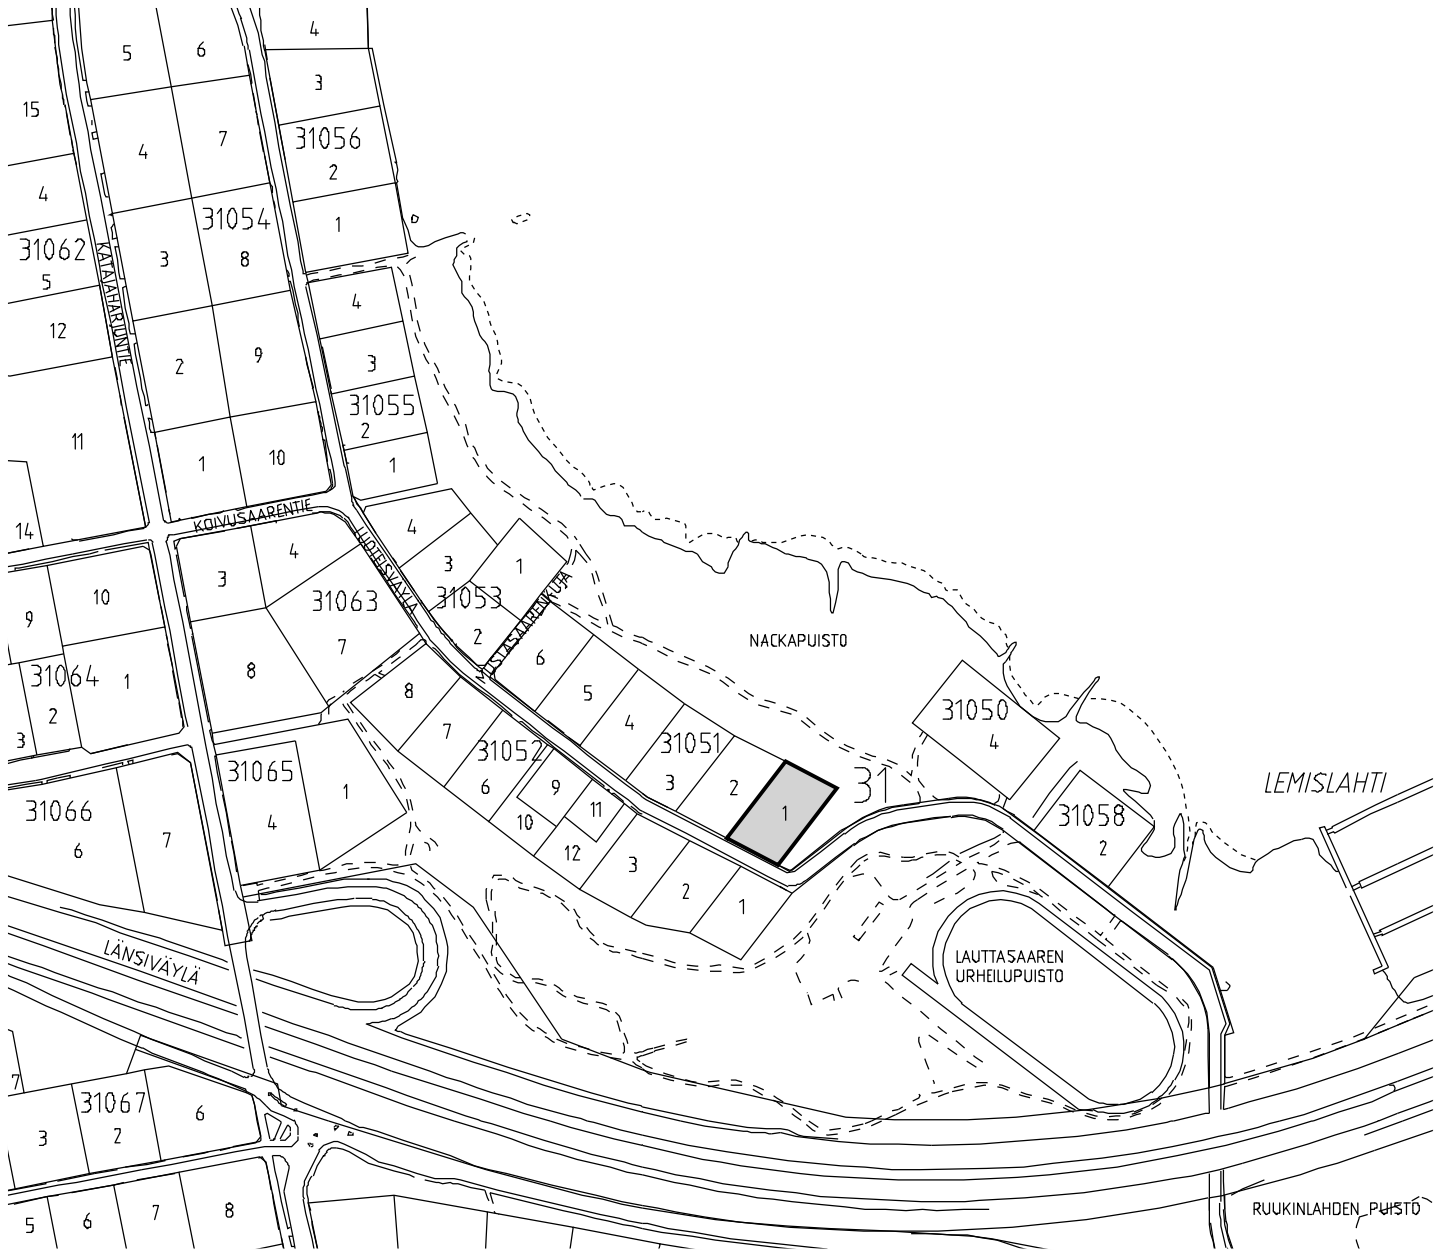

# RAKENNUSKIELTOKARTTA

1:4000

31. KAUPUNGINOSA, LAUTTASAARI, KORTTELI 31051 TONTTI 1



Alue, joka on rakennuskielossa maankäyttö- ja rakennuslain 53 §:n 1 momentin mukaan ja jolle esitetään rakennuskiellon jatkamista saman pykälän 2 momentin perusteella.

HELSINGIN KAUPUNKISUUNNITTELUVIRASTO ASEMAKAAVAOSASTO

RAKENNUSKIELTO

MAANKÄYTTÖ- JA RAKENNUSLAIN 53 §

PÄIVÄYS

16.06.2005

PIIRUSTUS

11439

KSLK

16.06.2005

LAATINUT

PIRJO OIKURI

KHS

PIIRTÄNYT

VIOLA KOIVISTO

RAKENNUSKIELTO PÄÄTTY

ASEMAKAAVAPÄÄLLIKKÖ

ANNELI LAHTI