


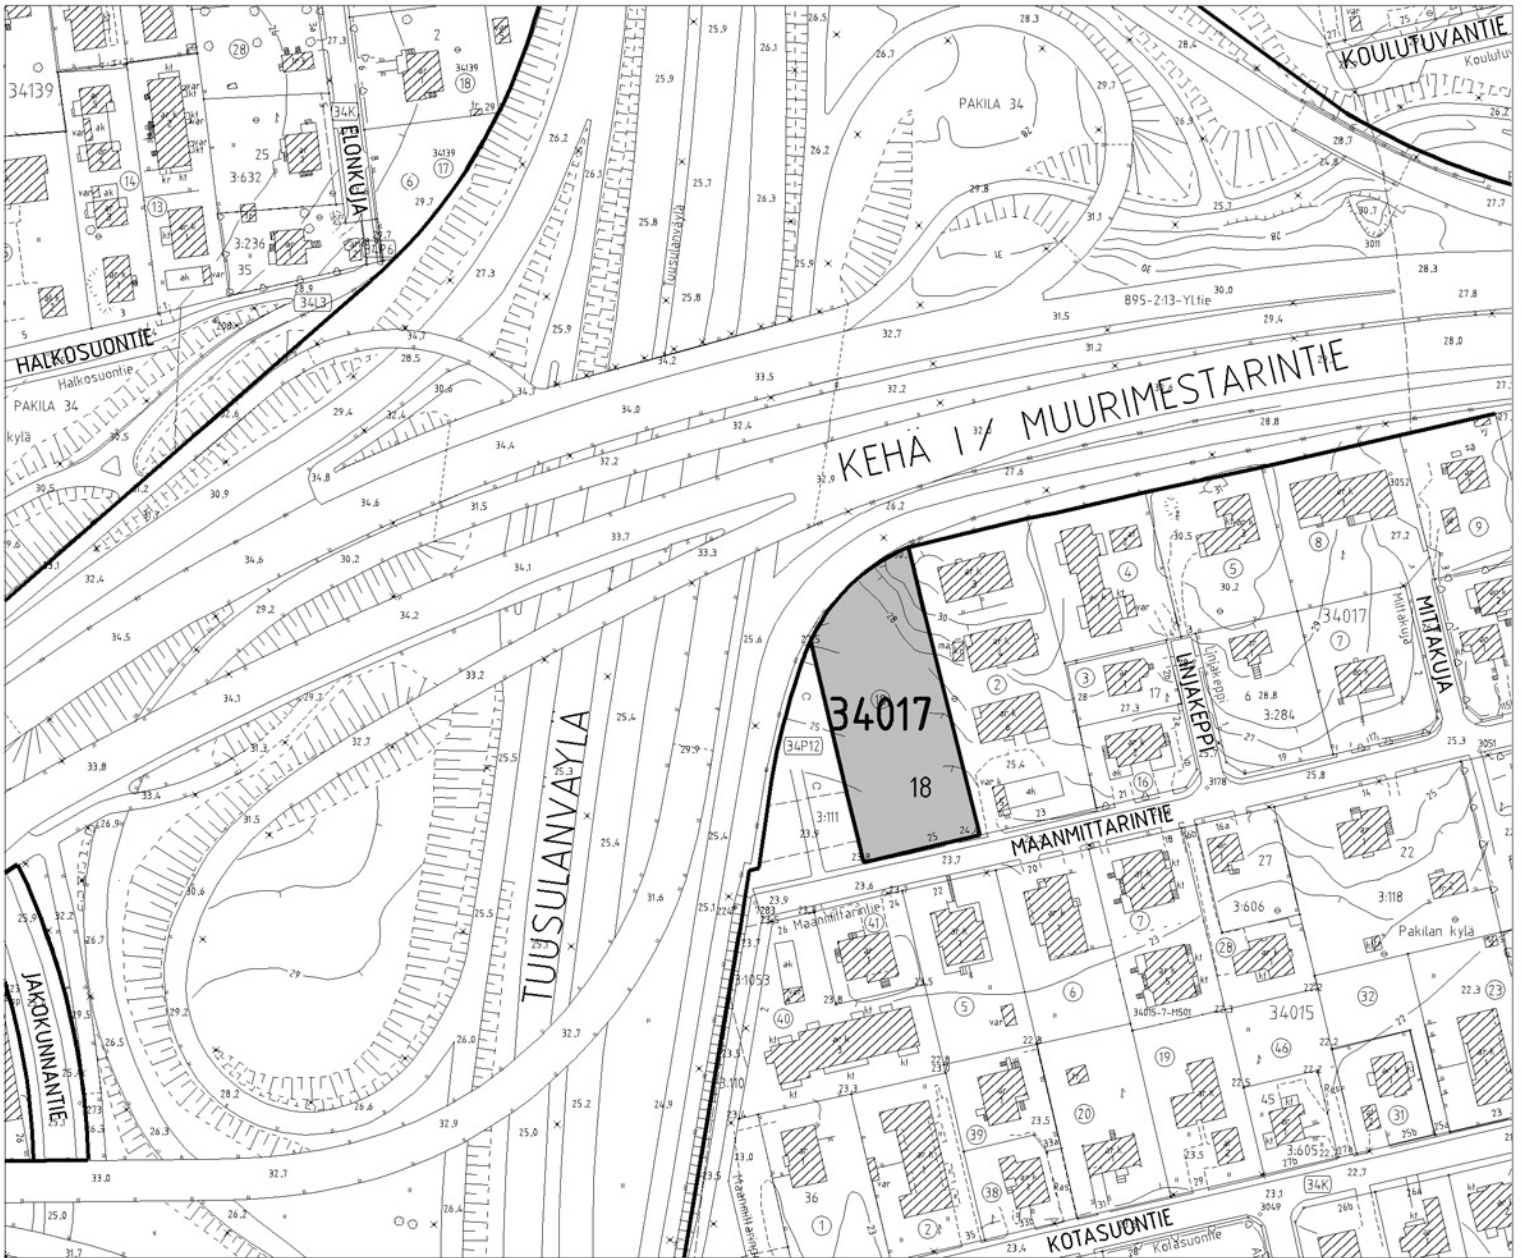

RAKENNUSKIELTOKARTTA

1:2000

34. KAUPUNGINOSA PAKILA
KORTTELI 34017 TONTTI 18



Alue, joka on rakennuskielossa maankäyttö- ja rakennuslain 53 §:n 1. momentin mukaan ja jolle esitetään rakennuskiellon jatkamista saman pykälän 2. momentin perusteella.

HELSINGIN KAUPUNKISUUNNITTELUVIRASTO ASEMAKAAVAOSASTO

RAKENNUSKIELTO

MAANKÄYTTÖ- JA RAKENNUSLAIN 53 §

PÄIVÄYS

16.6.2005

PIIRUSTUS

11448

KSLK

16.6.2005

LAATINUT

MARKKU HIETALA

KHS

PIIRTÄNYT

JAANA LINDFORS

RAKENNUSKIELTO PÄÄTTY

ASEMAKAAVAPÄÄLLIKKÖ

ANNELI LAHTI