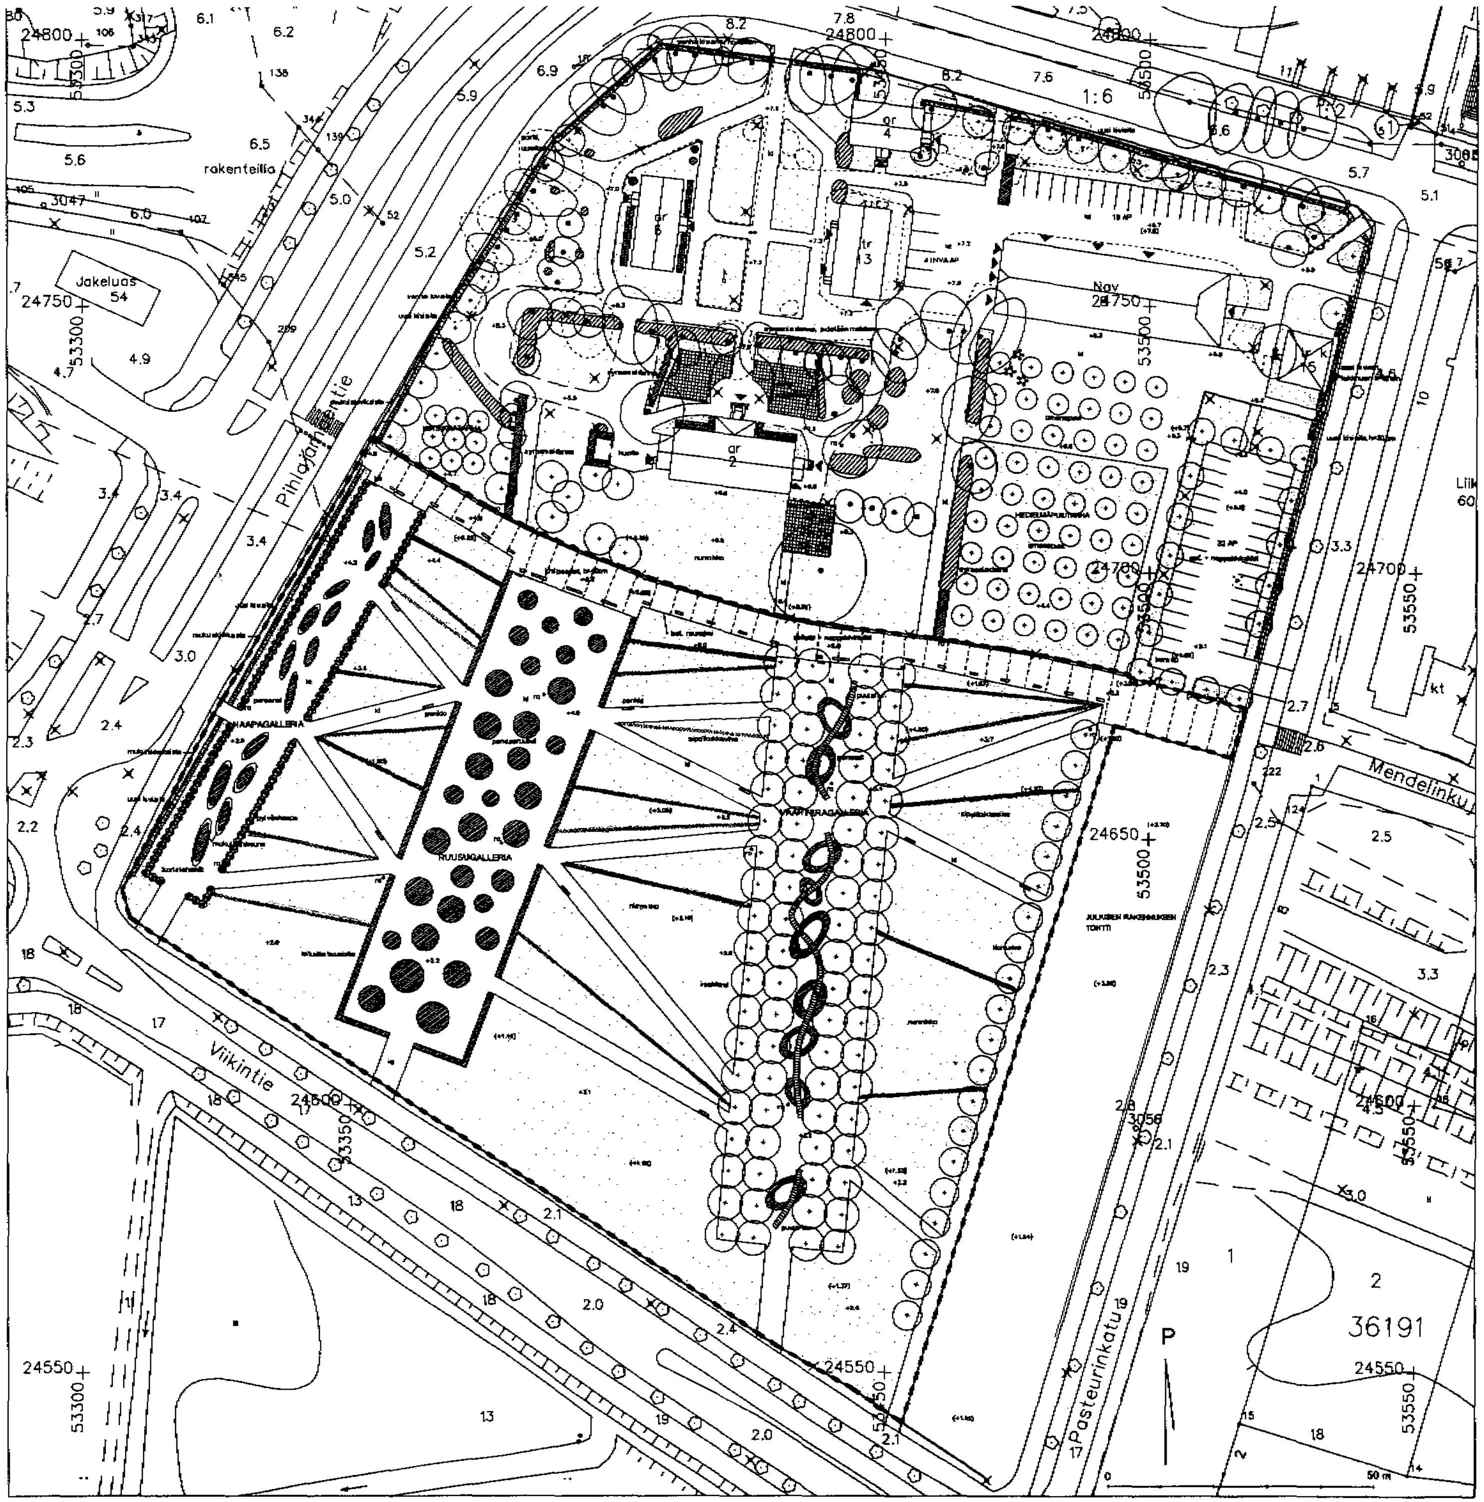

MERKINNÄT

- oleva puu
- istutettava puu
- poistettava puu
- oleva pensasalue
- pensasistutusalue, perennaistutusalue
- nurmikko
- sipulikukkaistutus
- oleva puistokäytävä
- uusi puistokäytävä
- myöhemmin toteutettava uusi käytävälinjaus (päärakennuksen edustan terassitoiminnan lakattua noppakiveys poistetaan ja vanha pyöreä sora-aihe palautetaan. Ympärille istutetaan nurmikko)
- poistuva rakenne
- kivituhka
- penkki
- roska-astia
- gallerian kasvikartta
- oleva pylväsvalaisin
- uusi pylväsvalaisin
- (+2.10) nykyinen, muuttuva maanpinnan korko
- urakka-alueen raja

Muut.tunn.	Muutos	Suunn.	Pvm	Tark.	Pvm

Kaup.osa: 36 Viikki — Kortteli — Tontti	
Rakennustoimenpide: Uudisrakentaminen	Piirustuslaji: Työpiirustus
Rakennuskohde, osoite: **MAAHERRANPUISTO** Pihlajamäentie - Viikintie - Pasteurinkatu 00710 Helsinki	Piirustuksen sisältö: YLEISSUUNNITELMA — Mittakaava: 1:1000
HELSINGIN KAUPUNKI RAKENNUSVIRASTO VIHEROSASTO Kasarmikatu 21 PL1520, 00099 HELSINGIN KAUPUNKI p. 1661 telekopio 166 2875 — Tark. / Hyv. / Ytk / Khs	Piir. nro: VIO 5310/01 — Muutostunnus — Pvm — Arkistotunnus — Ohjelma/versio: AutoCAD LT 2004

V I R E A R C
ARKKITEHDIT JA MAISEMA-ARKKITEHDIT
PL 121, 00101 HELSINKI
p. + 358 (0)50 380 0844

04.01.2005

Sofia Heikinen, arkkitehti SAFA, maisema-arkkitehti

MARK 10-01