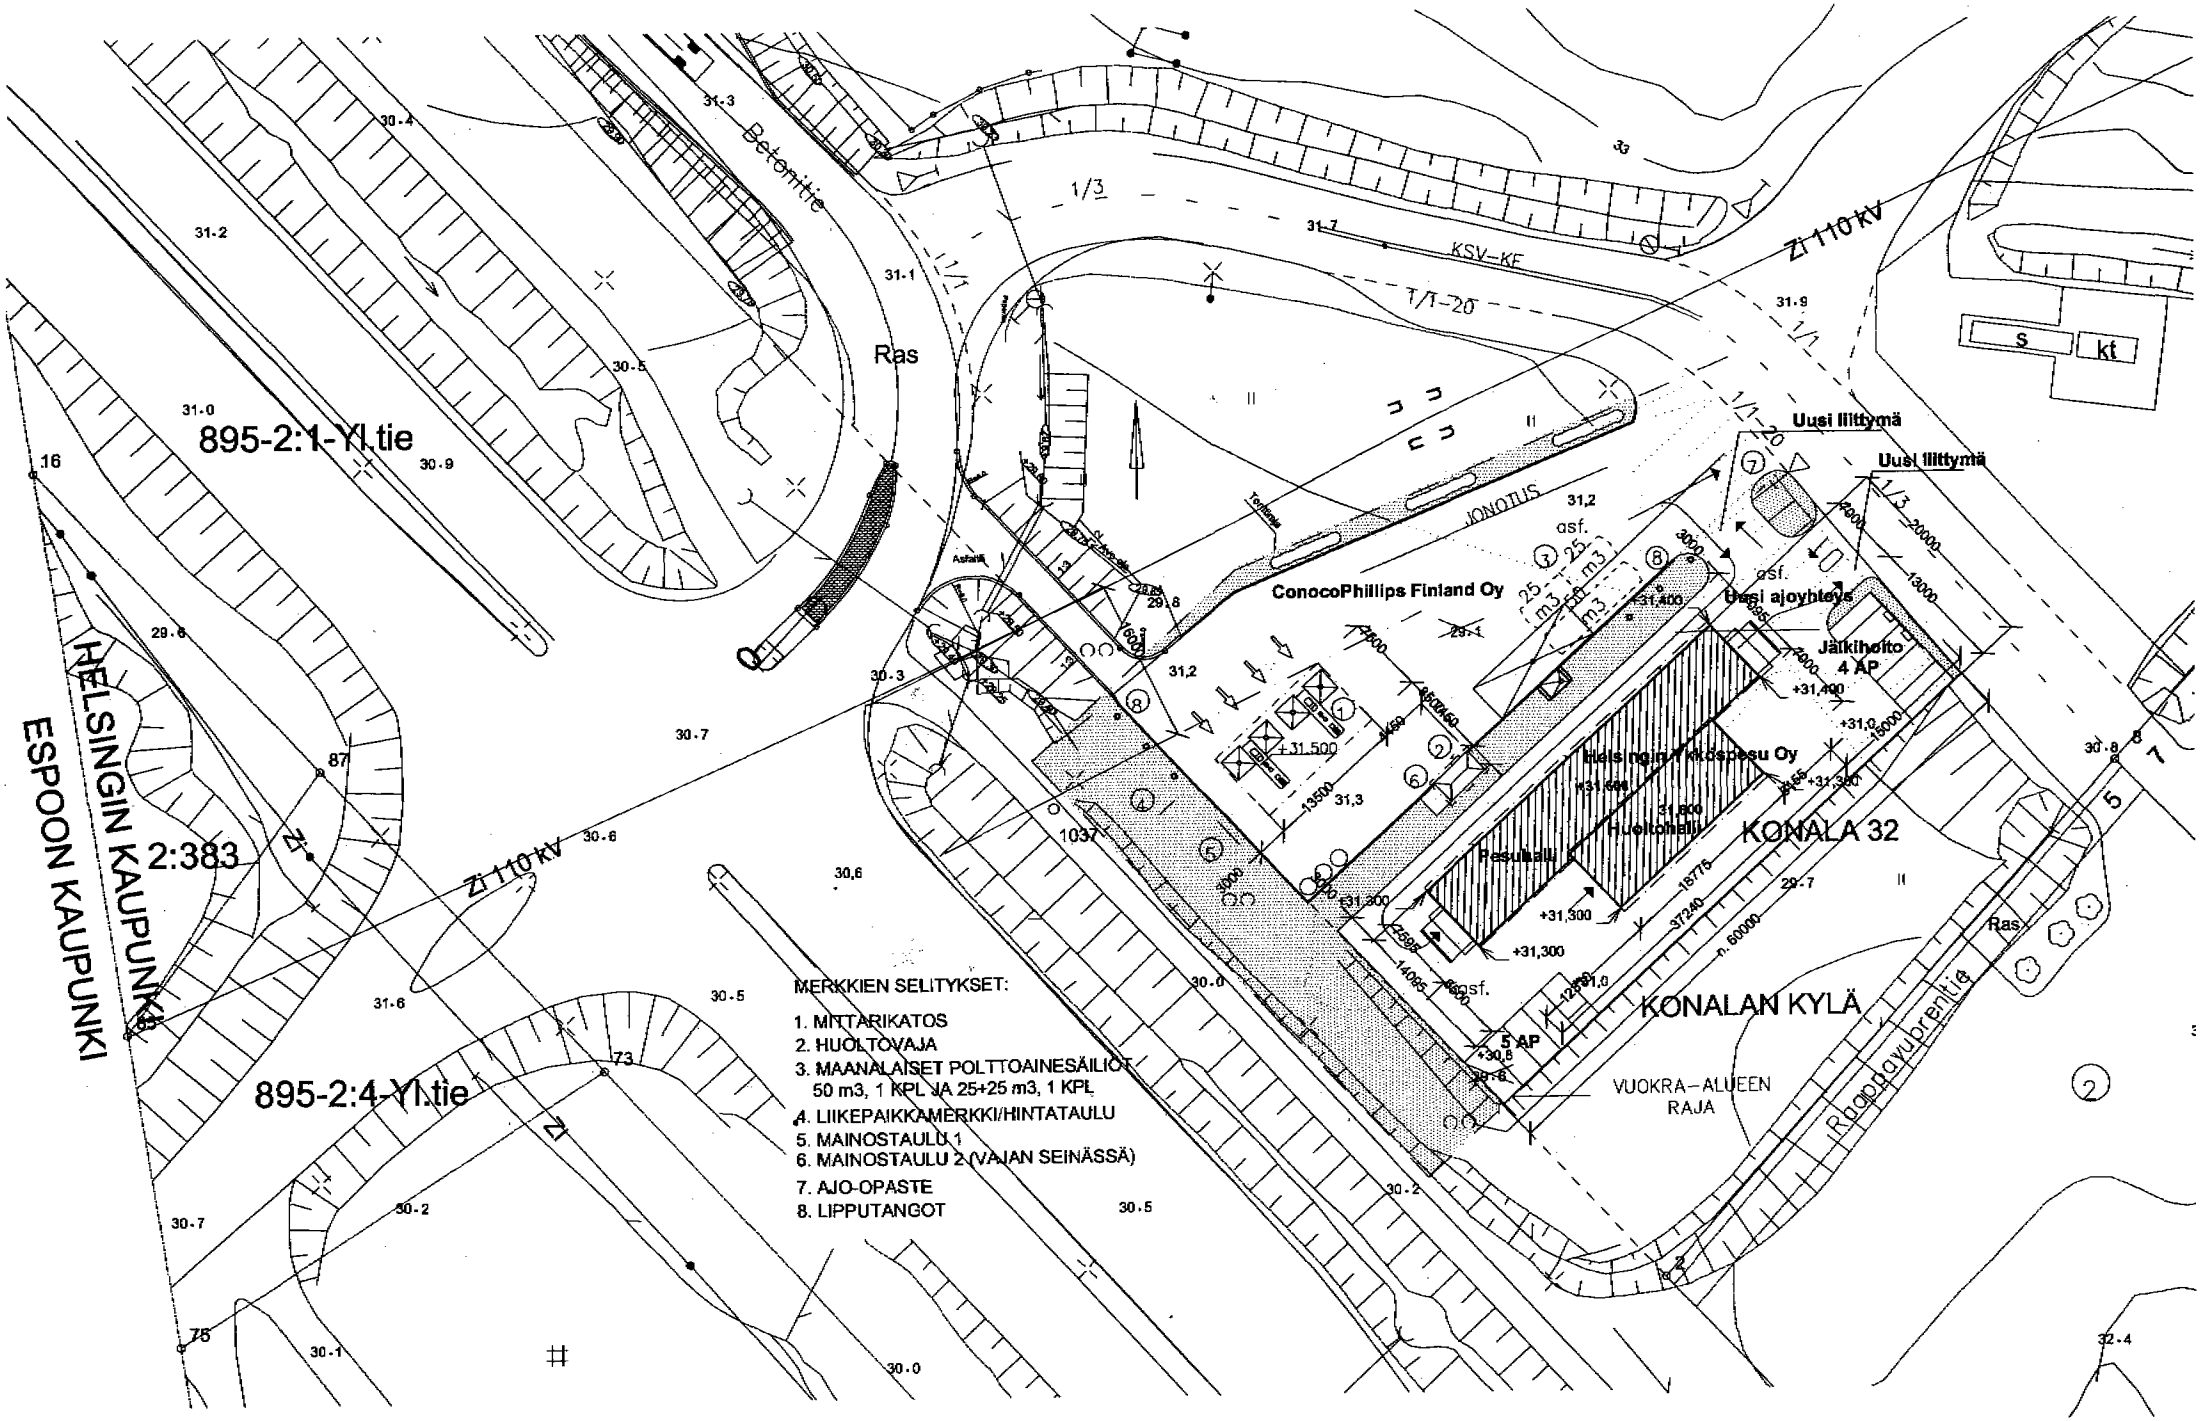
895-2:1-Yl.tie
895-2:4-Yl.tie
HELSINGIN KAUPUNKI
ESPOON KAUPUNKI
2:383
Betonitie
Ras
Zi 110 kV
KSV-KF
1/3
1/1-20
JONOTUS
ConocoPhillips Finland Oy
Uusi liittymä
Uusi ajoyhteys
Jäikihoito
4 AP
Helsingin Ykköspesu Oy
Huoltohalli
Pesuhalli
KONALA 32
KONALAN KYLÄ
5 AP
VUOKRA-ALUEEN
RAJA
Raapaayubrenitie
MERKKIEN SELITYKSET:
1. MITTARIKATOS
2. HUOLTOVAJA
3. MAANALAISET POLTTOAINESÄILIÖT
50 m3, 1 KPL JA 25+25 m3, 1 KPL
4. LIIKEPAIKKAMERKKI/HINTATAULU
5. MAINOSTAULU 1
6. MAINOSTAULU 2 (VAJAN SEINÄSSÄ)
7. AJO-OPASTE
8. LIPPUTANGOT

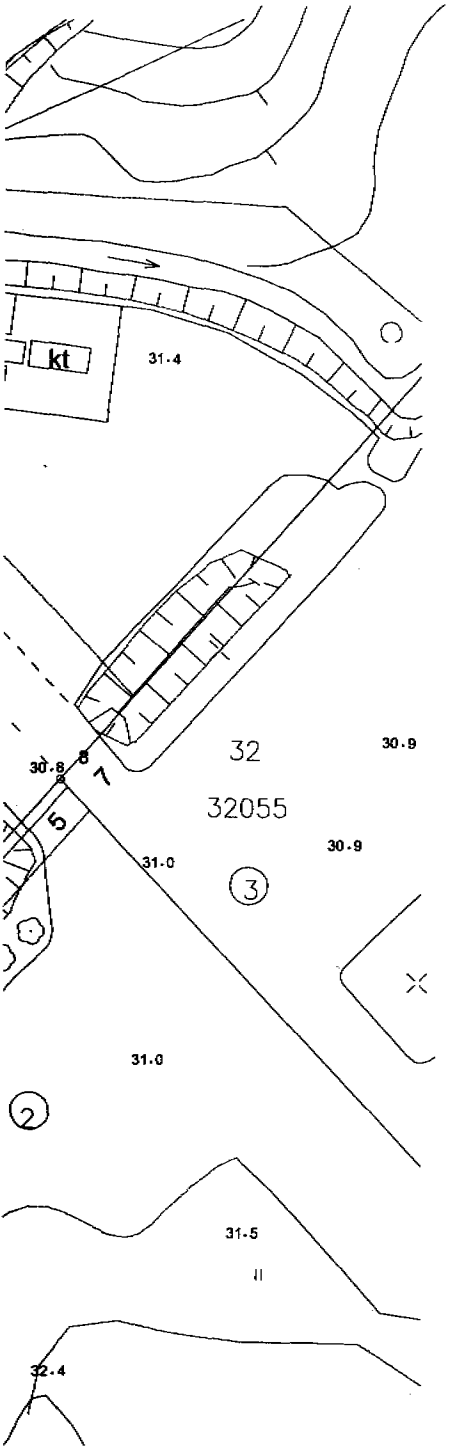

HELSINGIN YKKÖSPESU OY
PESU- JA HUOLTOHALLI
KERROSALA 402,0 M2
TILAVUUS 1740,0 M2

JET / CONOCOPHILLIPS FINLAND OY
HUOLTOVAJA
KERROSALA 11,0 M2
TILAVUUS 28,0 M2

MITTARIKATOKSEN PINTA-ALA 101,0 M2

Helsingin kaupungin
rakennusvalvontavirasto

03. 06. 2005

Helsingfors stads
byggnadstillsynsverk

26.5.2005 KORKEUSPISTEET JA -KÄYRÄT JA PENGERRYS LISÄTTY

K.osa/Kylä: 32. KONALA; Korttelі/Tila: KONALAN KYLÄ; Tontti/Rn:o: 2:383	Viranomaisen arkistointimerkintöjä varten: 32-1963-05-S
Rakennustoimenpide: Uudisrakennus	Piirustuslaji: Pääpiirustus; Juoks.n:o: 1
Rakennuskohteen nimi ja osoite: HELSINGIN YKKÖSPESU OY PAPERITIE 1 00390 HELSINKI	Piirustuksen sisältö: ASEMAPIIRROS; Mittakaava: 1:500
Suunnittelijan nimi, päiväys ja allekirjoitus: ARKK.SUUNN. HANNU VAISTO SILLANKORVANTIE 050 505 0082 14.3.2005 HANNU VAISTO	Suunnittelusta, työn numero ja piirustuksen numero: ARK; Muutos: -