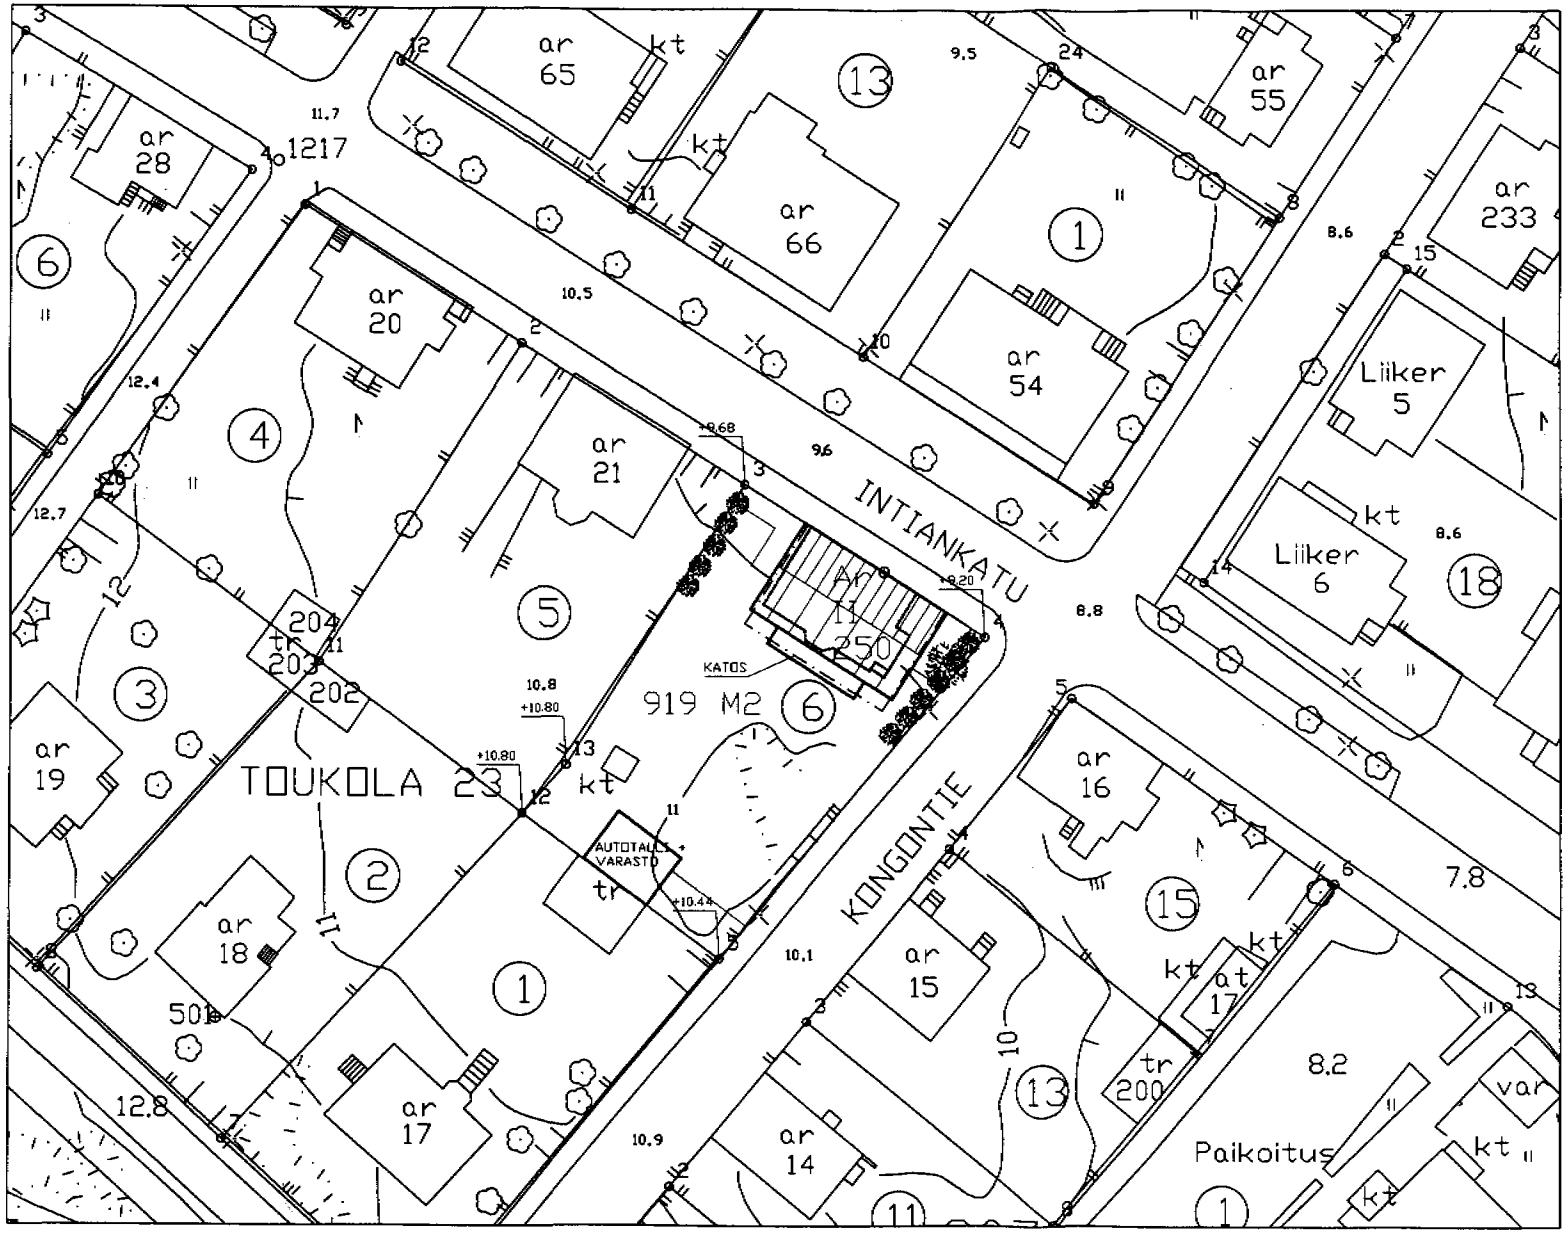

UUDISRAKENNUS RAKENNETAAN
PURETUN RAKENNUKSEN PAIKALLE

UUDISRAKENNUS 250 KRS-M2.

INTIANKATU 6, ASEMAPIIRROS 1/500