


Kaupun kohteena oleva tontti nro 8191/2

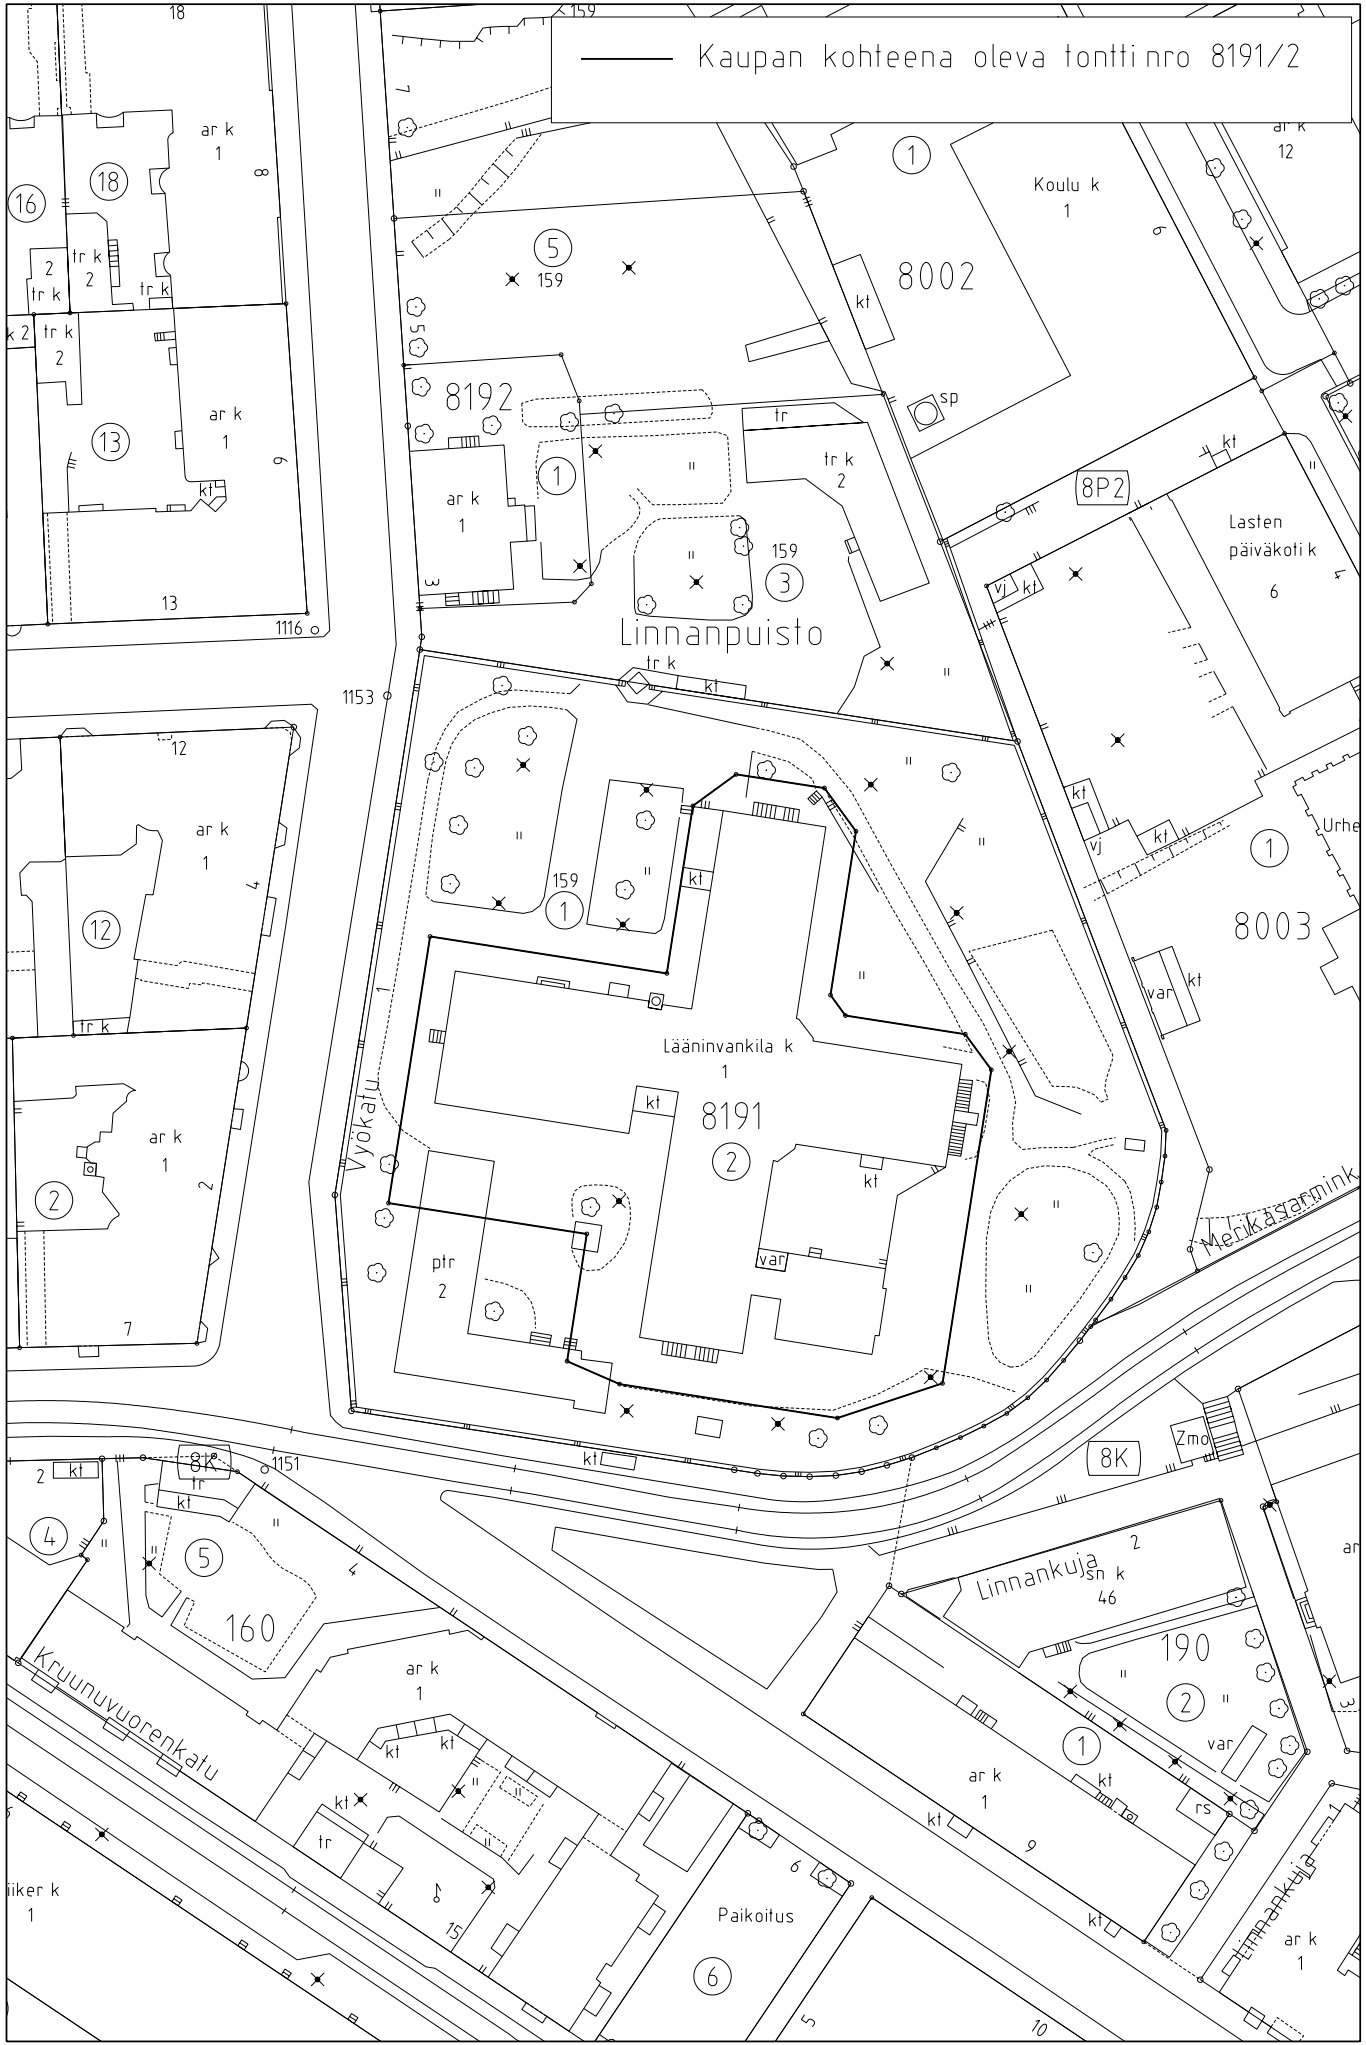

MITTAKAAVA 1:1000