




RAKENNUSKIELTOKARTTA

1:6000

28. KAUPUNGINOSA OULUNKYLÄ
MAUNULA

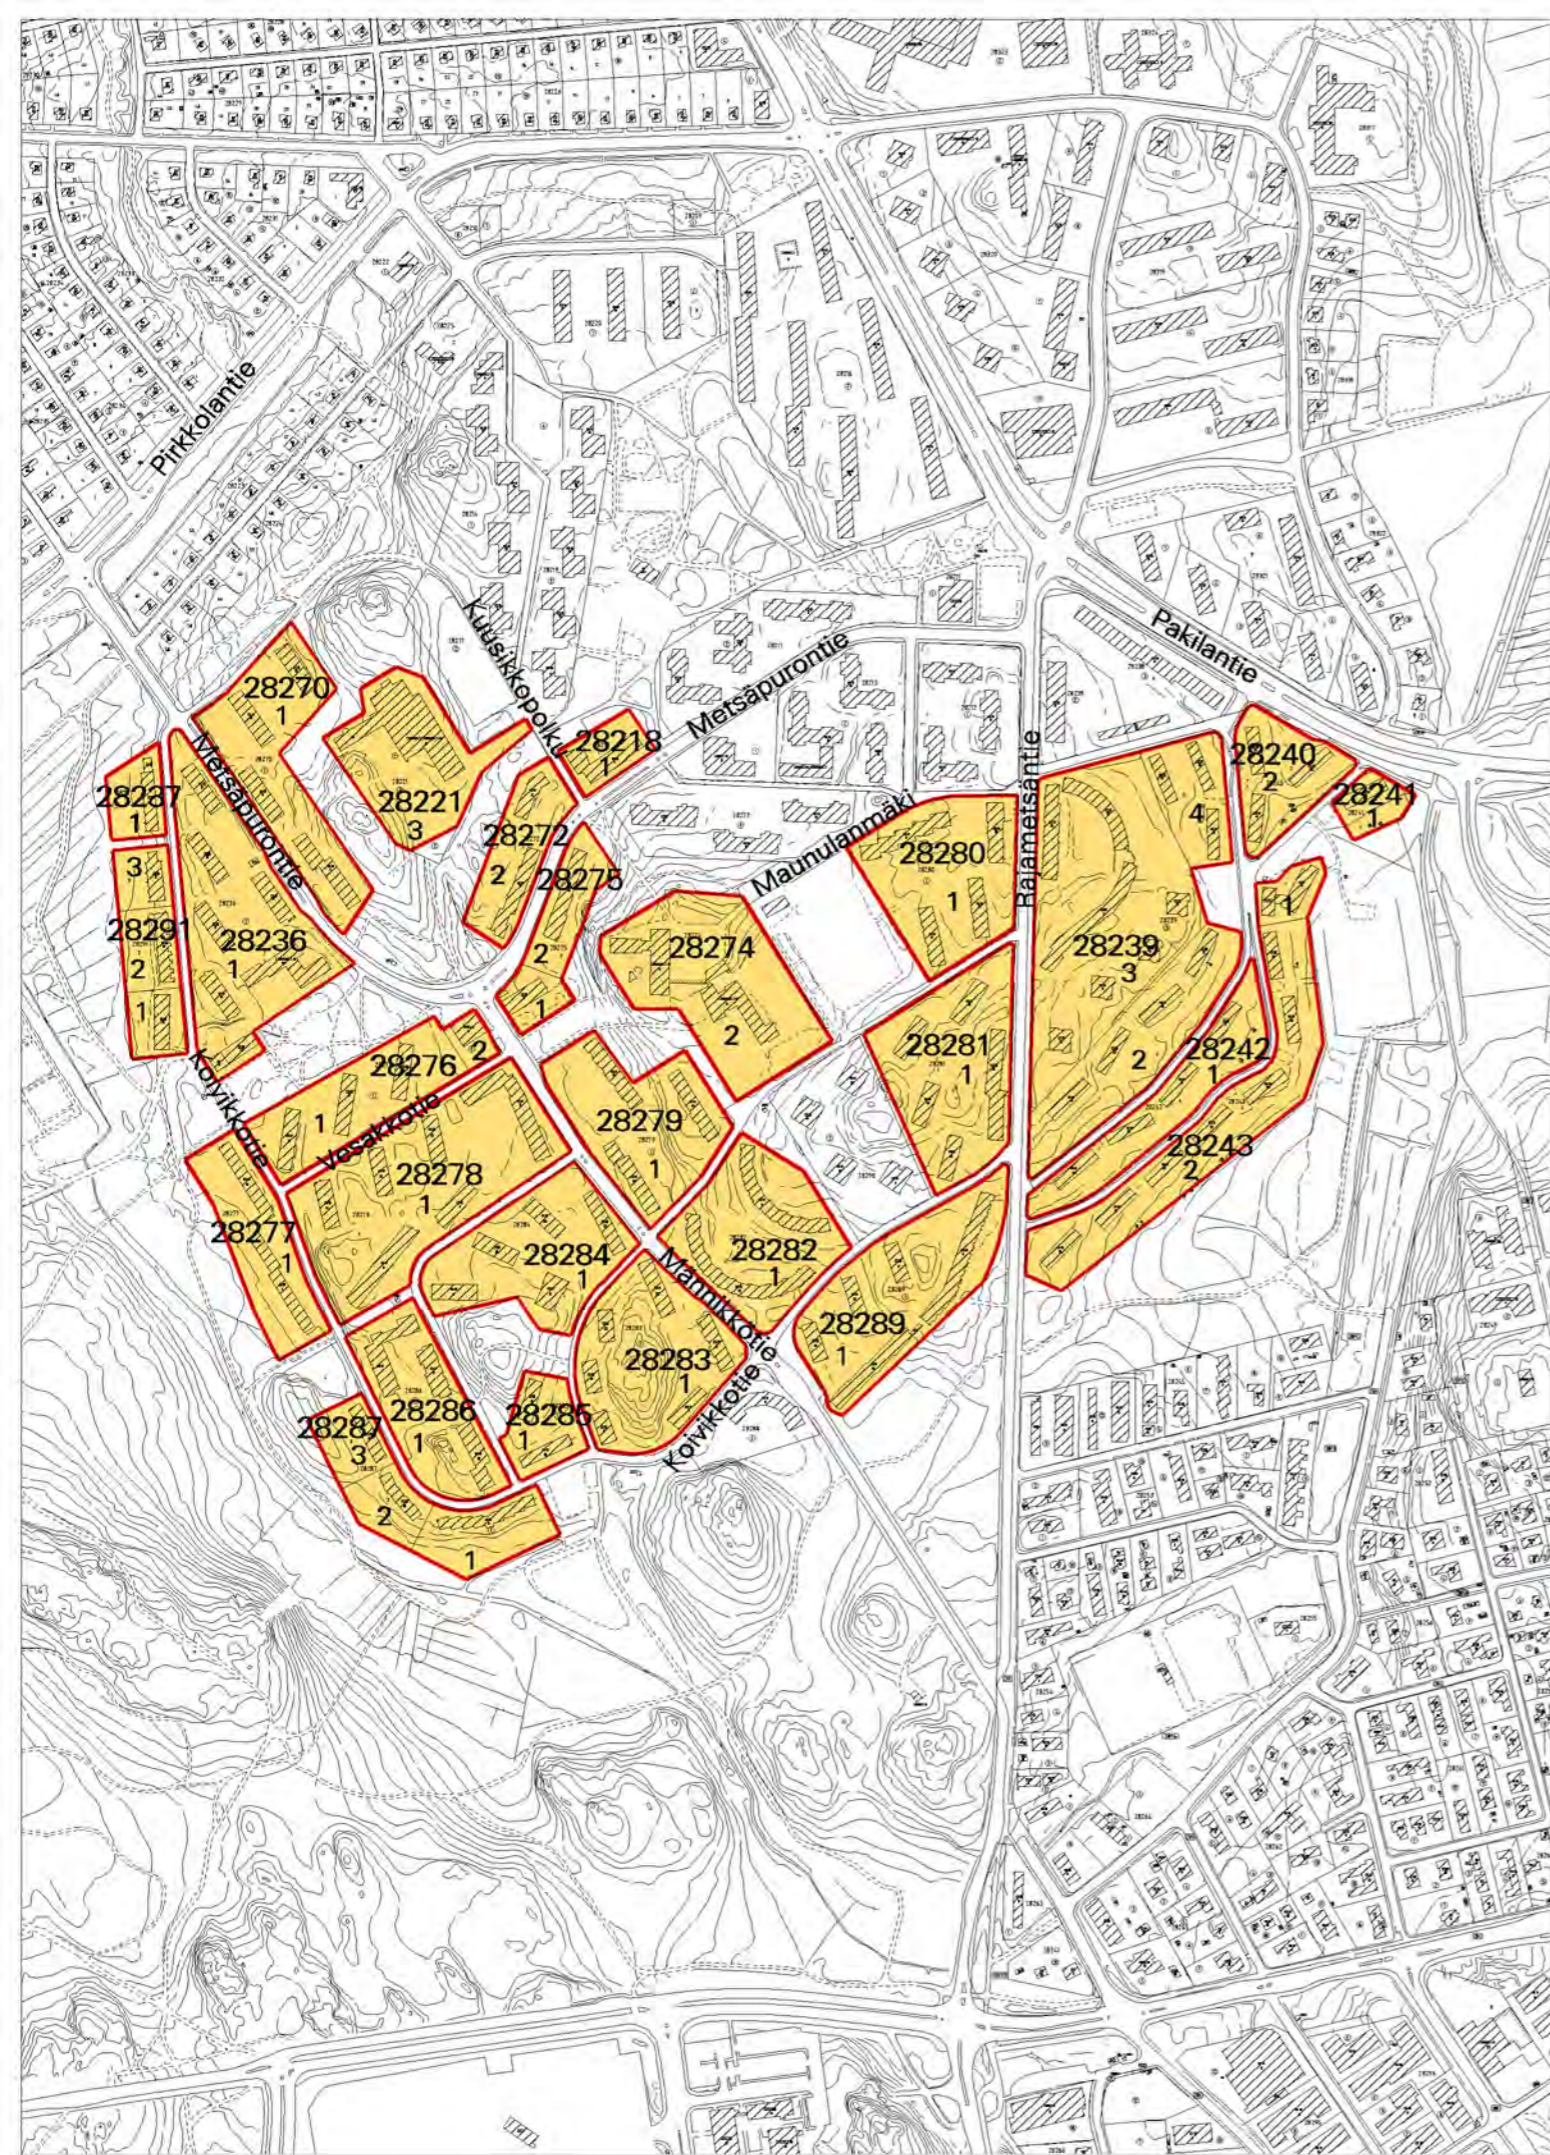

Alue, joka on rakennuskiellossa maankäyttö- ja rakennuslain 53 §:n 1 momentin mukaan ja jolle esitetään rakennuskiellon jatkamista saman pykälän 2 momentin perusteella.

HELSINGIN KAUPUNKISUUNNITELUVIRASTO ASEMAKAAVAOSASTO

RAKENNUSKIELTO

MAANKÄYTTÖ- JA RAKENNUSLAIN 53 §

PÄIVÄYS

1.12.2005

PIIRUSTUS

11493

KSLK

LAATINUT

SARI RUOTSALAINEN

KHS

PIIRTÄNYT

MARKETTA TAKAMÄKI

RAKENNUSKIELTO PÄÄTTY

ASEMAKAAVAPÄÄLLIKÖ

ANNELI LAHTI