

TARJOUSMYynti



424. Kuninkainen  
 RN:o 1:401 osa  
 (51.korttelin 51324 tontin 1 osa)

1271 m<sup>2</sup>



kohde

Dnro 5834 / 522 / 2005  
 Kiinteistölautakunta 13.10.2005  
 OHEISMATERIAALI  
 LISTAN ASIANRO 9

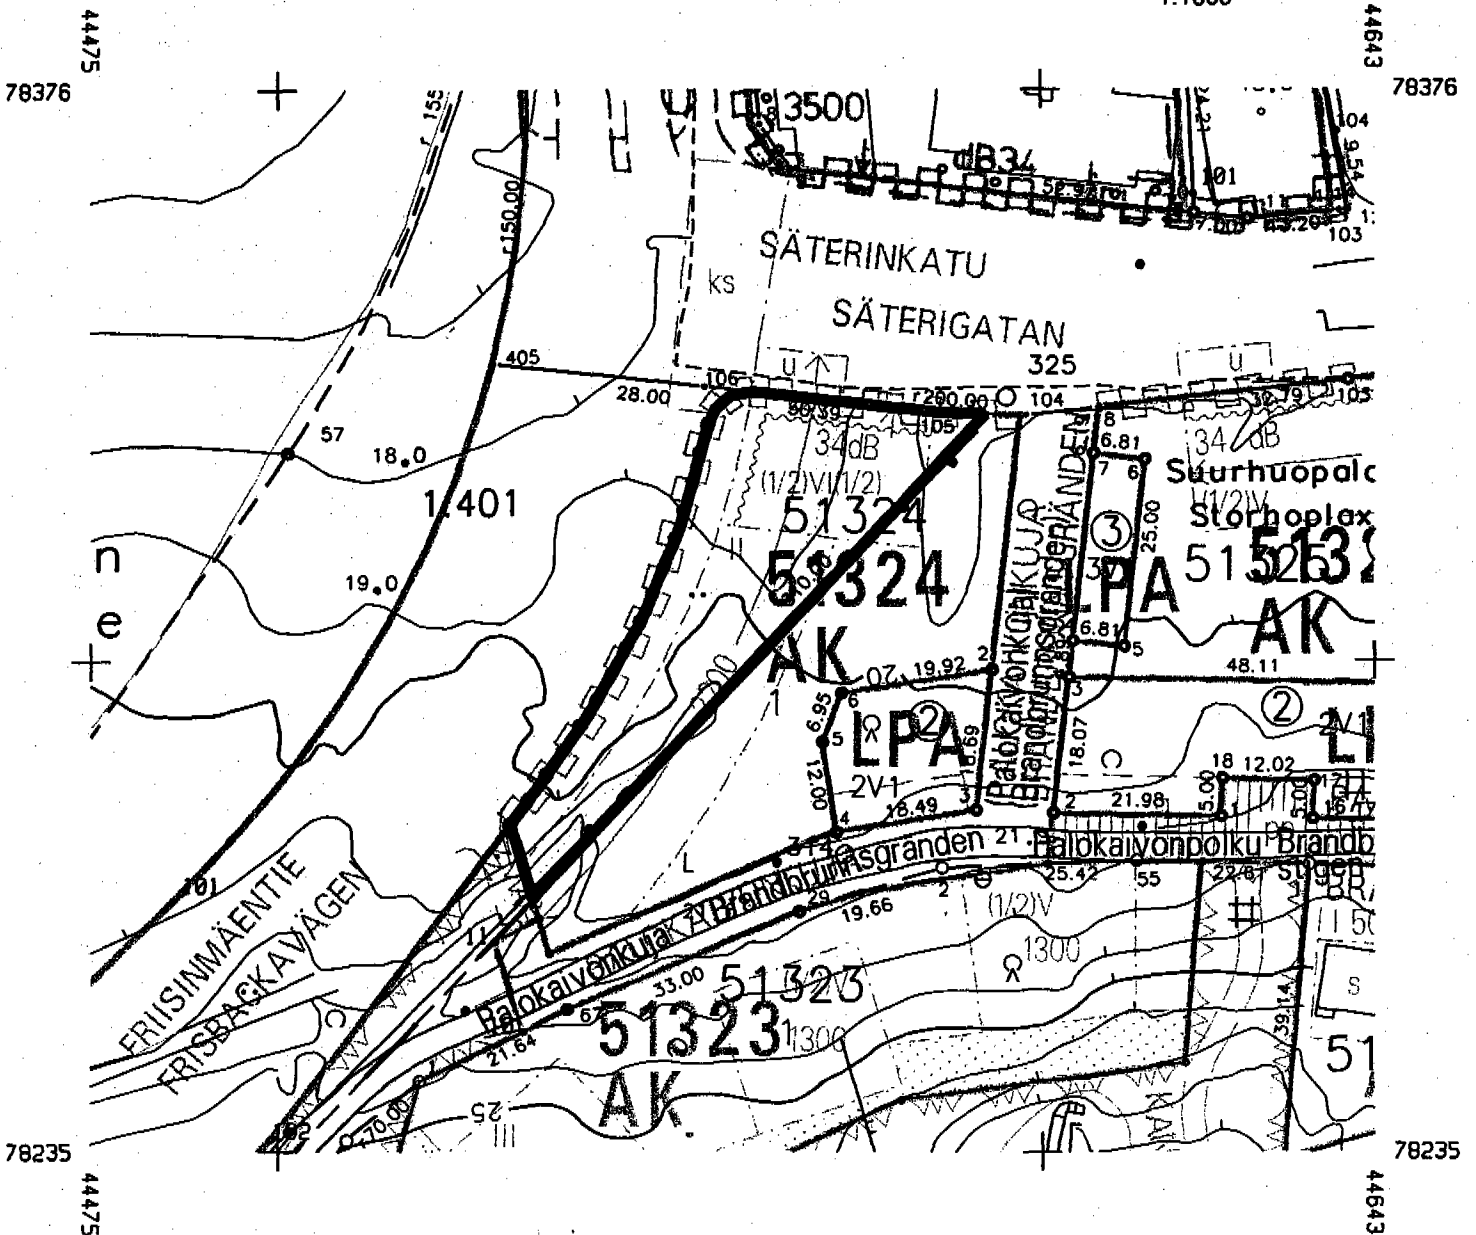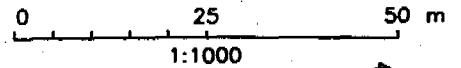


TONTTIEN MUODOSTUMINEN  
TOMTBILDNING

| TONTTI<br>TOMTI | P-ALA M2<br>AREAL M2 | OSAP-ALA<br>DELAREAL | MÄÄRÄALA<br>OMRÅDE | KIINTEISTÖ<br>FASTIGHET | RAKENNUSMAA  |
|-----------------|----------------------|----------------------|--------------------|-------------------------|--------------|
| 051 0324 0001   | 2672                 | 1271                 | 1401               | 424 0001 0401 K         | ALBERGA      |
| 051 0324 0002   | 367                  |                      | 367                | 452 0002 1290 K         | ALBERGA      |
|                 |                      |                      |                    | 452 0002 1290 M         | 0617 ALBERGA |

KOORDINAATILUETTELO  
KOORDINATFÖRTECKNING

| N:o | X         | Y         | X         |
|-----|-----------|-----------|-----------|
| 1   | 44597.301 | 78332.706 | 78332.706 |
| 2   | 44593.546 | 78296.878 | 78296.878 |
| 3   | 44591.465 | 78280.302 | 78280.302 |
| 4   | 44573.213 | 78277.452 | 78277.452 |
| 5   | 44571.345 | 78266.048 | 78266.048 |
| 6   | 44573.889 | 78261.441 | 78261.441 |
| 7   | 44535.555 | 78278.461 | 78278.461 |
| 8   | 44534.133 | 78284.915 | 78284.915 |
| 9   | 44530.302 | 78331.460 | 78331.460 |
| 10  | 44535.129 | 78335.766 | 78335.766 |
| 11  | 44556.328 | 78276.474 | 78276.474 |
| 12  | 44562.240 | 44586.000 | 44586.000 |
| 13  | 44570.268 |           |           |
| 105 | 44586.000 |           |           |

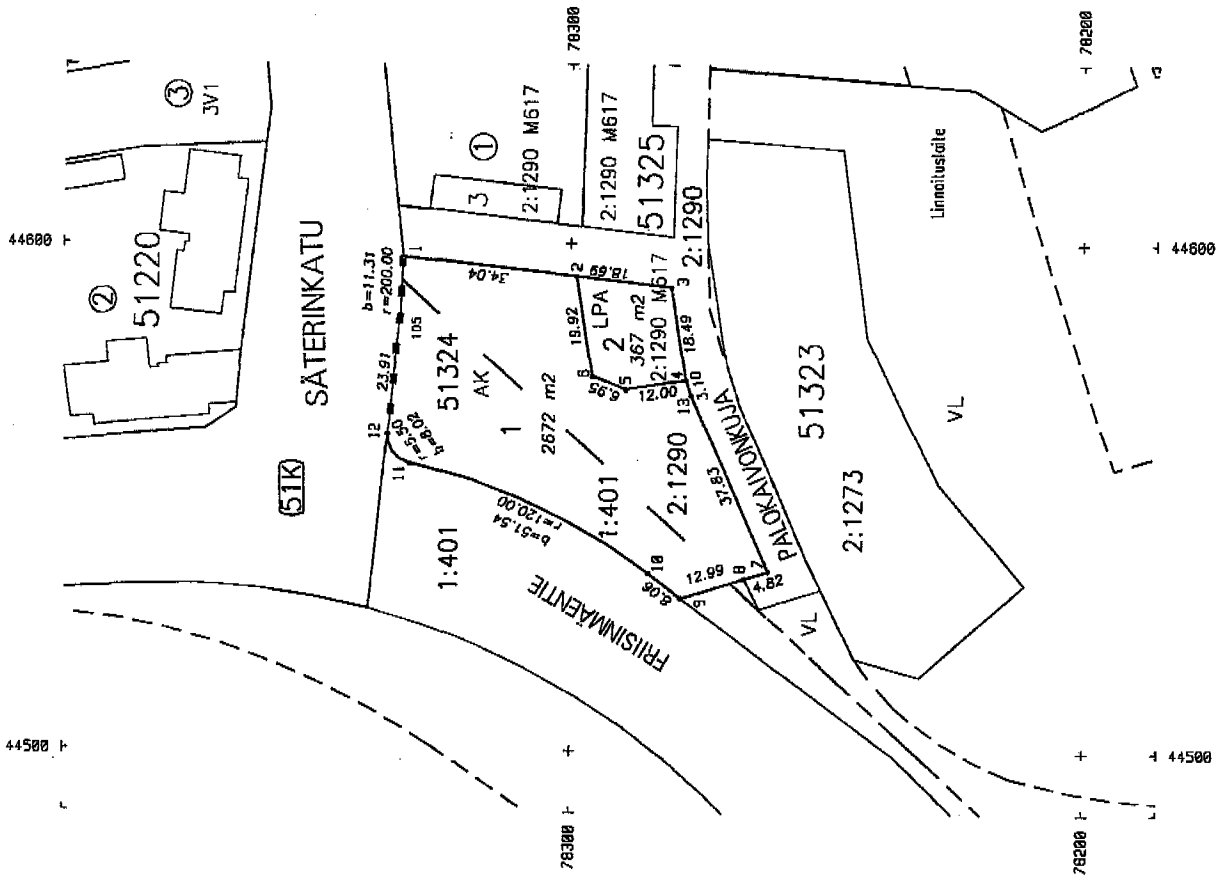

| TONTTIJAKO<br>TOMTINDELNING                 |  | 1:1000     |  | ESPOO KAUPUNKI MÄÄRÄYKSIKÖ<br>ESBO STADSMAÄTNINGSENHETEN |                      |
|---|--|------------|--|--|----------------------|
| KAUPUNGINOSA                                | 51   | LEPPÄVAARA |  | KORTTELI   | 324 TONITIT          |
| ASEMAKAAVA<br>AK N:o                        | KAIVOMÄKI<br>51:91                                       |            |  | VÄHISTETTU<br>ALUENUMERO                                 | 08.03.2004<br>116300 |
| LASK. SL                                    | TONTTIJAKO LAATI   |            |  | X  | X                    |
| PIIRT. SL                                   | KIINTEISTÖINSINÖÖRIIN MÄÄRÄÄMÄNÄ<br>GEODEETTINEN LASKIJA |            |  | X  | X                    |
| TONTTIJAKO HYVÄKSYNYT<br>KAUPUNGINGEODEETTI | 1.3.2005 § 16  |            |  | SIRPA LINDHOLM   | 31.1.2005            |
| KARTTALERDET R18:14                         |  |            |  |  |                      |
| TJ-KARTTA                                   |  |            |  |  |                      |
| 51324                                       |  |            |  |  |                      |