

PYSÄKÖINTILAITOKSEN ILMANVAIHTO, SAVULOHKO, YMS. JÄRJESTELYOHJEUKSIJA:


- SAVULOHKOT
- KONEELLISET SAVUPOISTOT (SP)
- PYSÄKÖINNIN TARVITSEMAT LIKIMÄÄRÄISET IVK:IT (TONTILLA 20032, HUOLTOVÄYLÄLLÄ JA HP-KENTÄLLÄ YHTEINEN KONEHUONE)
- MUUNTAMO, SPRINKLERKESKUS JA HUOLTOTILOJA
- PUMPPAAMOT RATKAISTAAN TONTTIKOHTAISESTI
- RAMPPIEN LÄMMITYS TONTIN 20032 LÄMMÖNLIKÄTILÖISTÄ
- LIKARVOISIA LATTIAKORJOJA
- POISTUMISTIET 45 M:N SÄÄNNÖN MUKAAN, RATKAISTAAN TONTTIKOHTAISESTI

70+10=80 TONTILLA JA AJOVÄYLILLÄ OLEVAT AUTOPAIKKAMÄÄRÄT

(80) SULLUSSA ASEMAKAAVAN MUKAISET AUTOPAIKKAMÄÄRÄT

SUUNNITELMASSA YHTEENSÄ 360 AUTOPAIKKA, JOISTA HYLKEENPYYTÄJÄN KENTÄN ALLA 48, TONTILLA 286 JA HUOLTOKÄYTTÄVÄN YHTEYDESSÄ 48. AUTOPAIKKOJEN MITAT N. 2.7 x 8 M.

Tunn.	Luvon.	Muutos	Nimike	Päiväys
R.osa/Kylä 6./20.	Korttelin/Te 20030-20033	Tonttitunnus (78) 2	Viranomaisen arvioinninmerkintä	
Talonrakennus UUDISRAKENNUS		178/2	Päiväys YLEISSUUNNITELMA	Juoksa.no
Korttelin EIRANRANNAN PYSÄKÖINTILAITOS			Päiväys POHJAPIIRUSTUS VAIHTOENTO B	Lisähuom. 1:750
HMT ARKKITEHDIT OY Hänneentie 155 C 020120 Helsinki			Pöytä. AKA	Päiväys ja allekirjoitus 26.08.2005
			Tark. JMa	

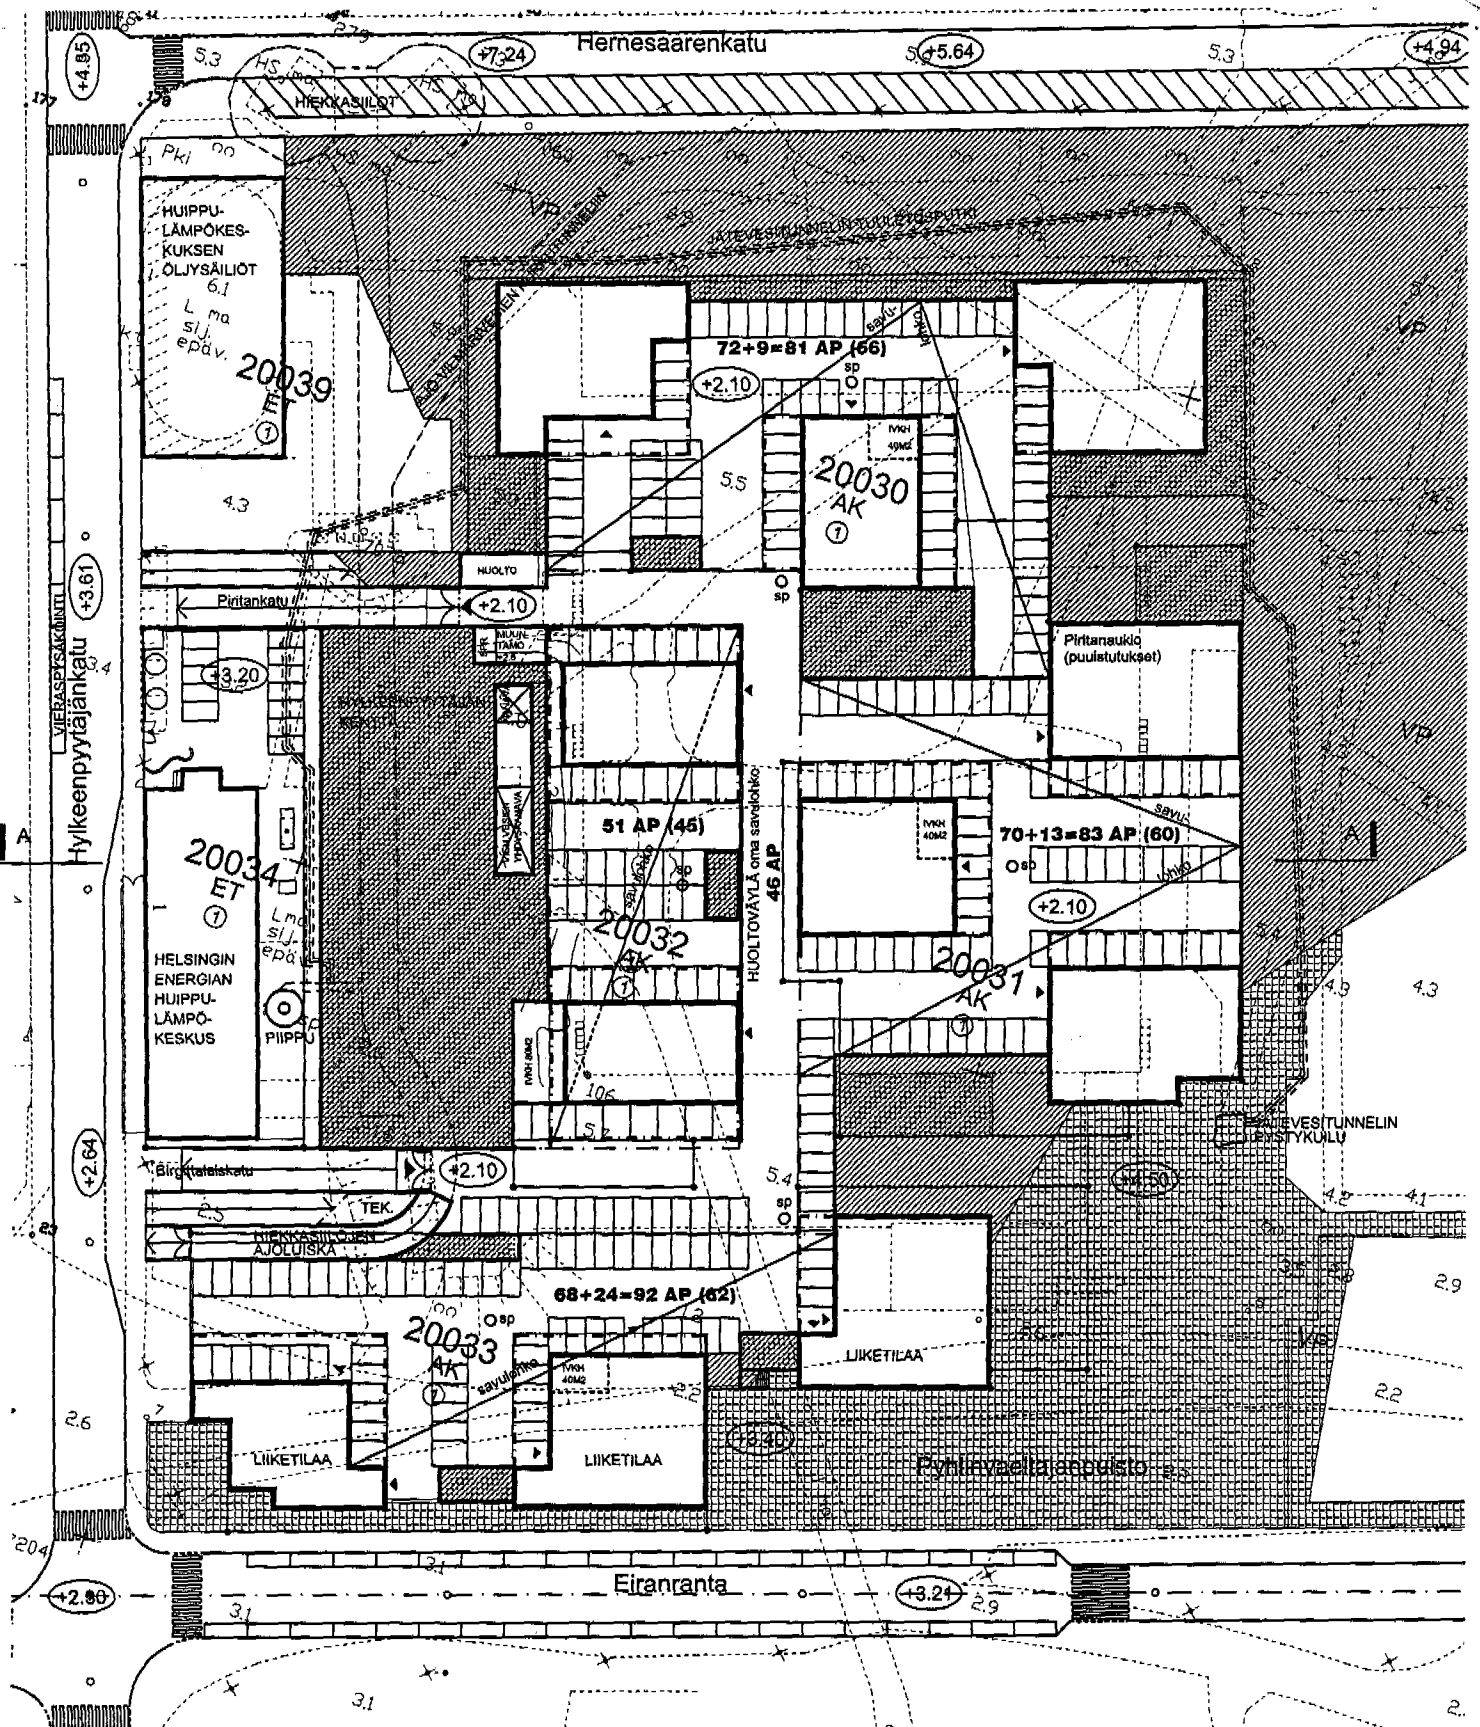

PYSÄKÖINTILAITOKSEN ILMANVAIHTO, SAVULOHKO, YMS. JÄRJESTELYEHDOITUKSIA:

- SAVULOHKOT
- KONEELLISET SAVUNPOISTOT (SP)
- PYSÄKÖNNIN TARVITSEMAT LIKIMÄÄRÄISET IMK:IT (TONTILLA 20032 JA HUOLTOVÄYLÄLLÄ YHTEINEN KONEHUONE)
- MUUNTAMO, SPRINKLERKESKUS JA HUOLTOTILOJA
- PUMPPAAMOT RATKAISTAAN TONTTIKOHTAISESTI
- RAMPPIEN LÄMMITYS TONTIN 20032 LÄMMÖNJAKOTOISTA
- LIKARJOISIA LATTIAKORJOJA
- POISTUMISTIE 45 M:N SÄÄNNÖN MUKAAN, RATKAISTAAN TONTTIKOHTAISESTI

70*10=80 TONTILLA JA AJOVÄYLÄLLÄ OLEVAT AUTOPAIKAMÄÄRÄT

(60) SULLISSA ASEMAKAAVAN MUKAISET AUTOPAIKAMÄÄRÄT

SUUNNITELMASSA YHTEENSÄ 307 AUTOPAIKAA, JOISTA TONTILLA 281 JA HUOLTOKÄYTTÄVÄN YHTEYDESSÄ 48. AUTOPAIKKOJEN MITAT N. 2,7 x 6 M.

Tunn.	Luvut	Muut	Nimi	Päivä
6.20	Kortti/Tie	Tontti/Reo	Viranomaisen arvioinninmerkintä	
	20030-20033			
Rakennusluokitus	UUDISRAKENNUS	Puolustuskäyttö	YLEISSUUNNITELMA	Juoksa-Pö
Kohde	EIRANRANNAN PYSÄKÖINTILAITOS	Puolustuksen välik	POHJAPIIRUSTUS	Mittakaava
			VAIHTOEHTO A	1:750
HMT ARKKITEHDIT OY	hemesaarencatu@hmesaarencatu.fi	Proj. AKK	Päivä ja aikaväli	
Hemesaarencatu 155 C	puh. (09) 720 8720	Tark. JMa		26.08.2005
FIN-00980 Helsinki	telefax (09) 720 87280			