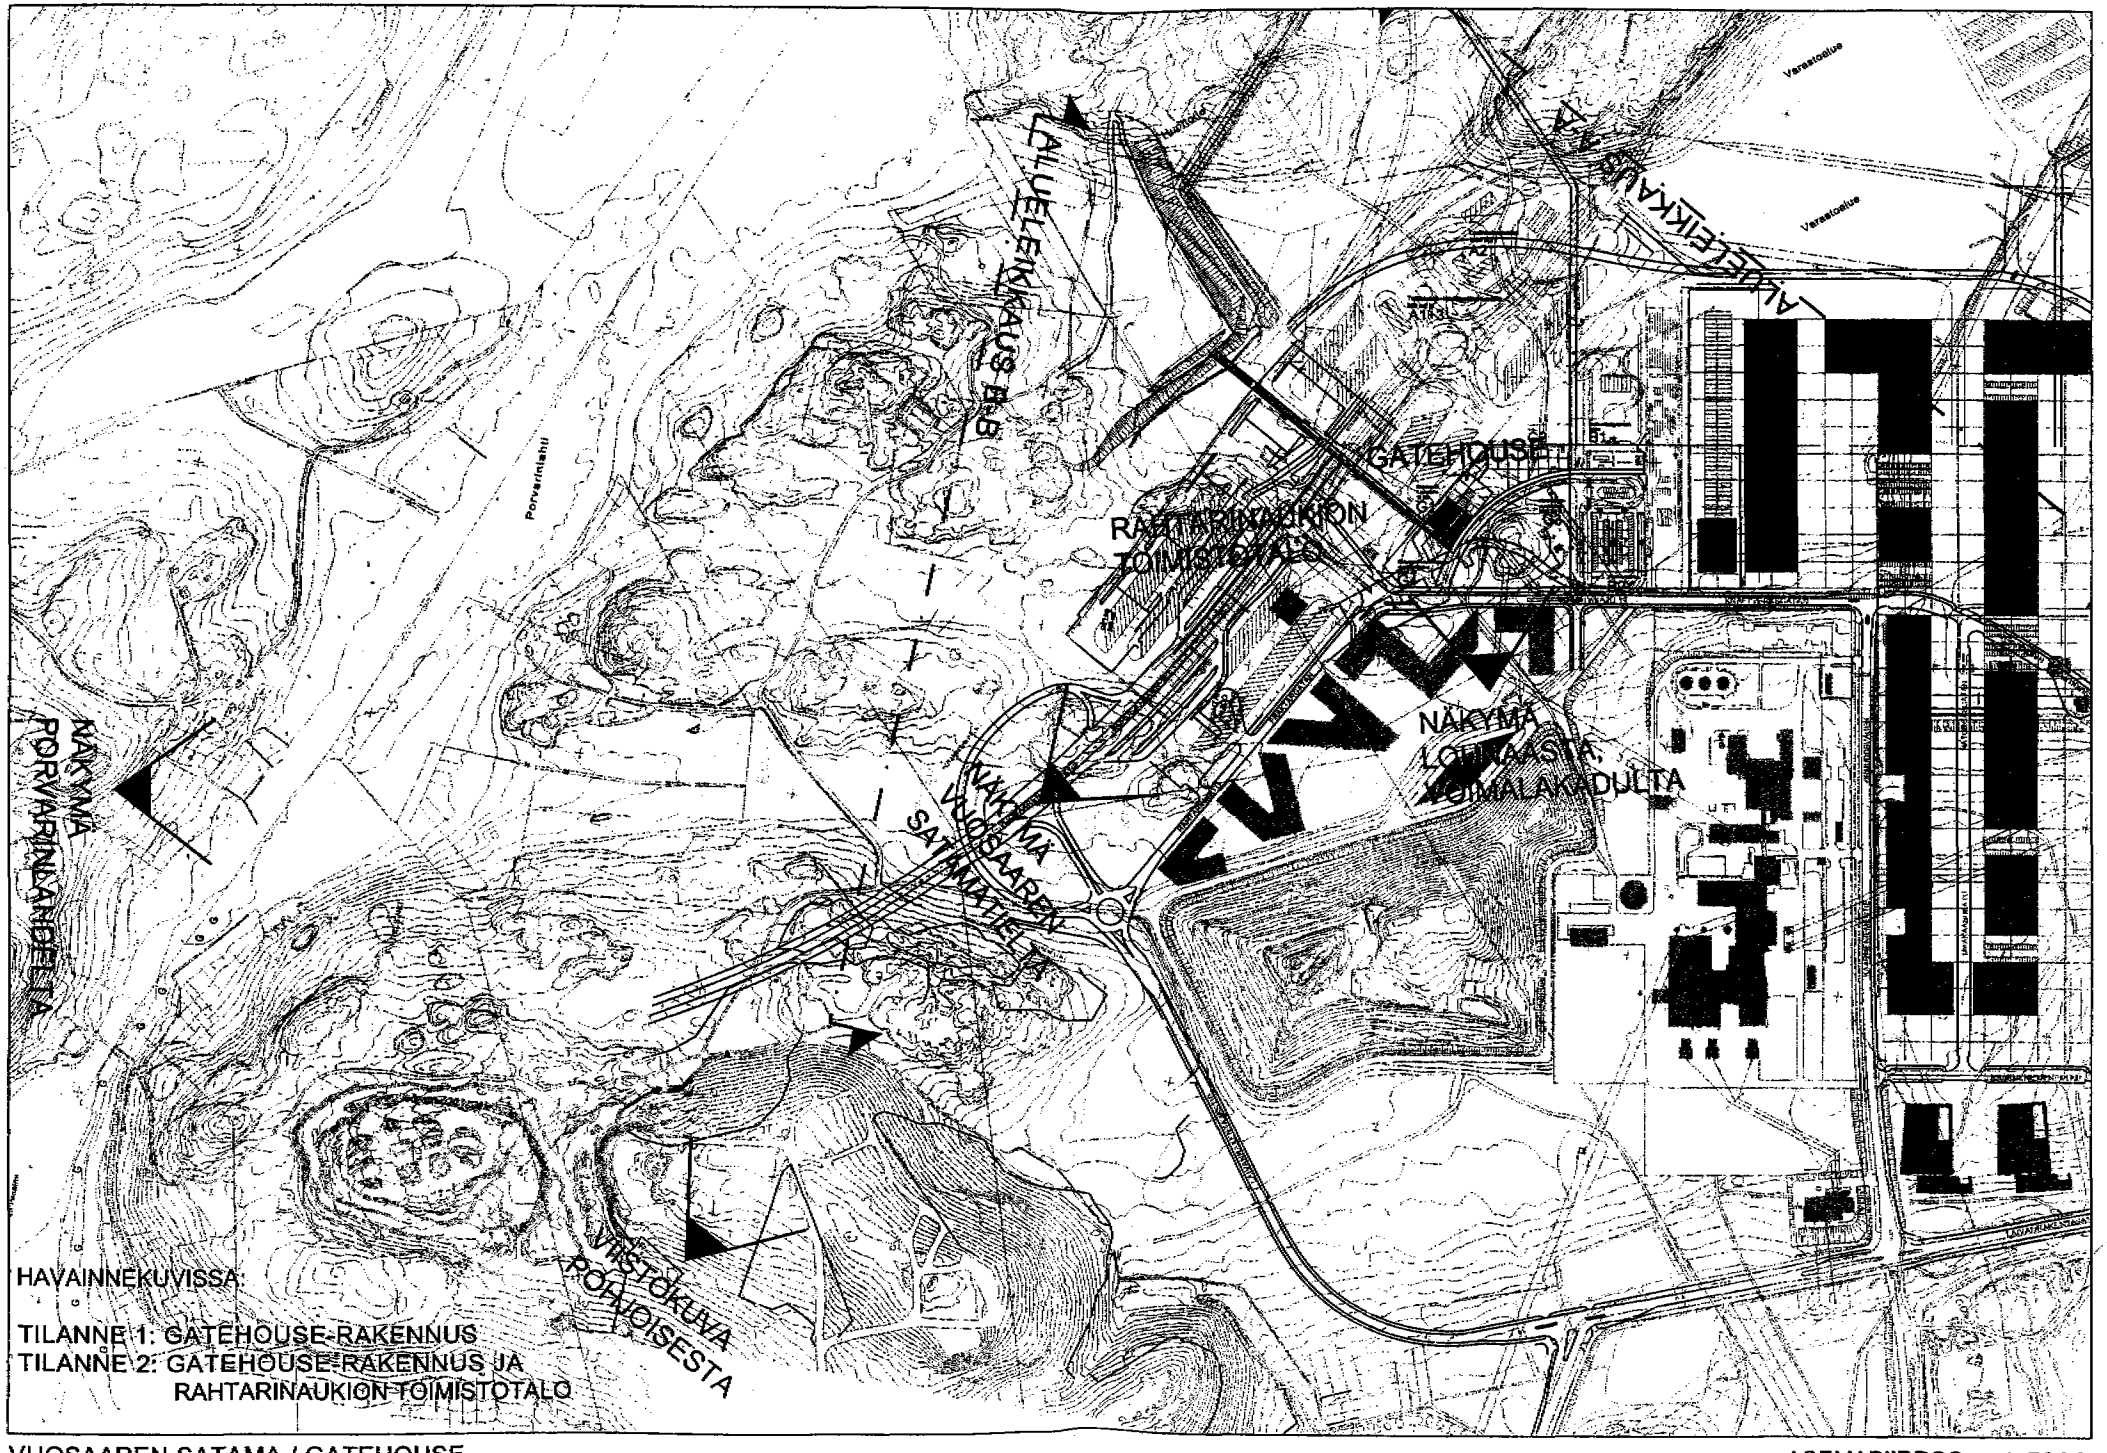

HAVAINNEKUVISSA:

TILANNE 1: GATEHOUSE-RAKENNUS
TILANNE 2: GATEHOUSE-RAKENNUS JA RAHTARINAUKION TOIMISTOTALO

VUOSAAREN SATAMA / GATEHOUSE

ASEMAPIIRROS 1:5000

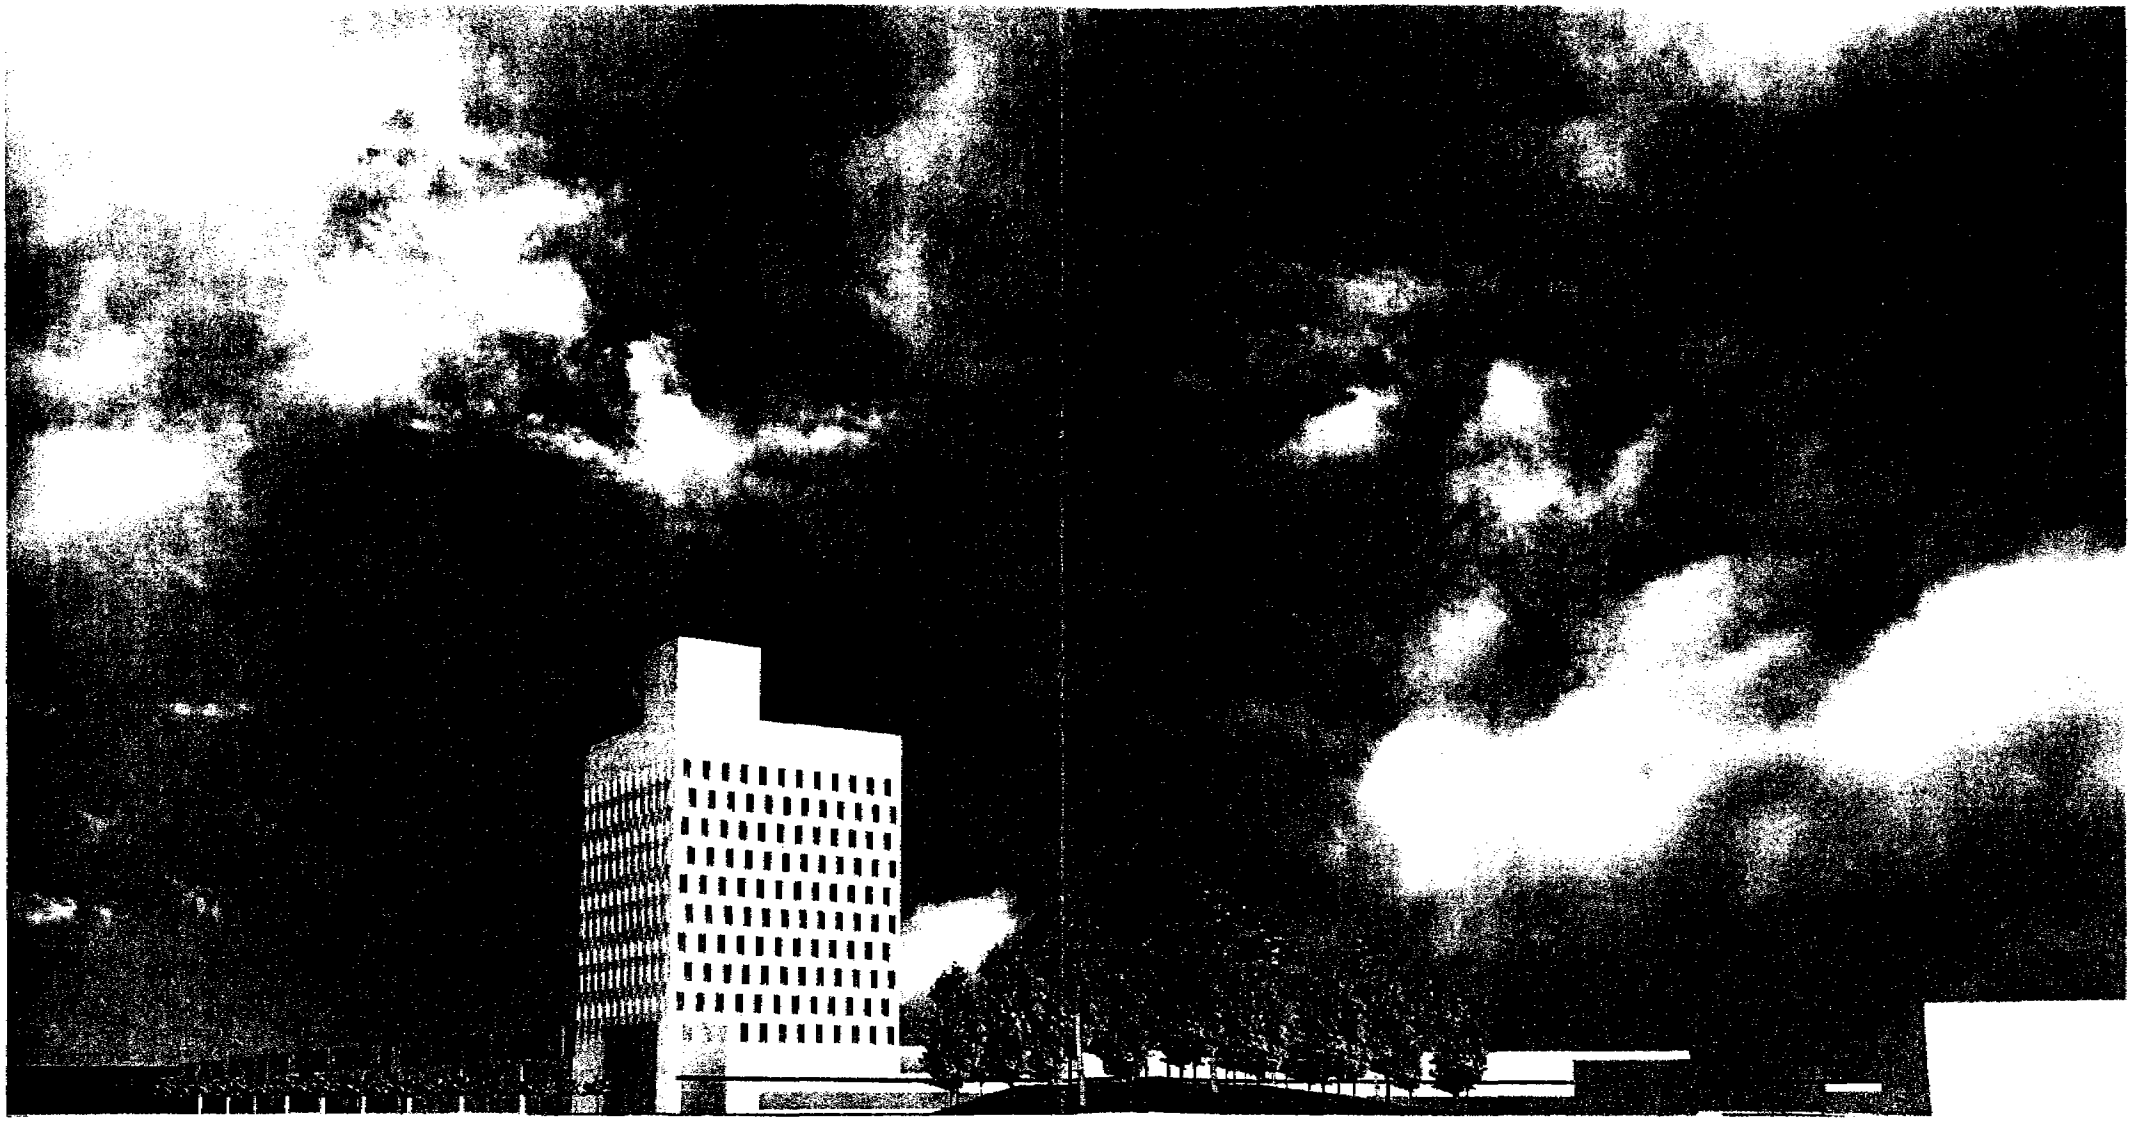

VUOSAAREN SATAMA / GATEHOUSE-RAKENNUS

NÄKYMÄ LOUNAASTA, VOIMALAKADULTA

ARKKITEHTITOIMISTO HKP 30.03.05