



LIIKEKESKUS

Kerrosala 10 330 kem2 (vanha 10 576 kem2)

- Korkea pullovarasto parkkihalliksi kellarissa +16.00
- Myyrmä 2000 kem2 / 1. kerros taso +19.00 (korkeavarausten paikalla)
- Aula ja pienmyymälät 579 kem2 / 1. kerros taso +19.00 (korkeavarausten paikalla)

- Pihapaikoitus n. 111 ap
- Kellarissa n. 146 ap
- yhteensä n. 257 ap

HARTWALL KONALA

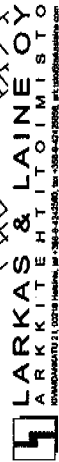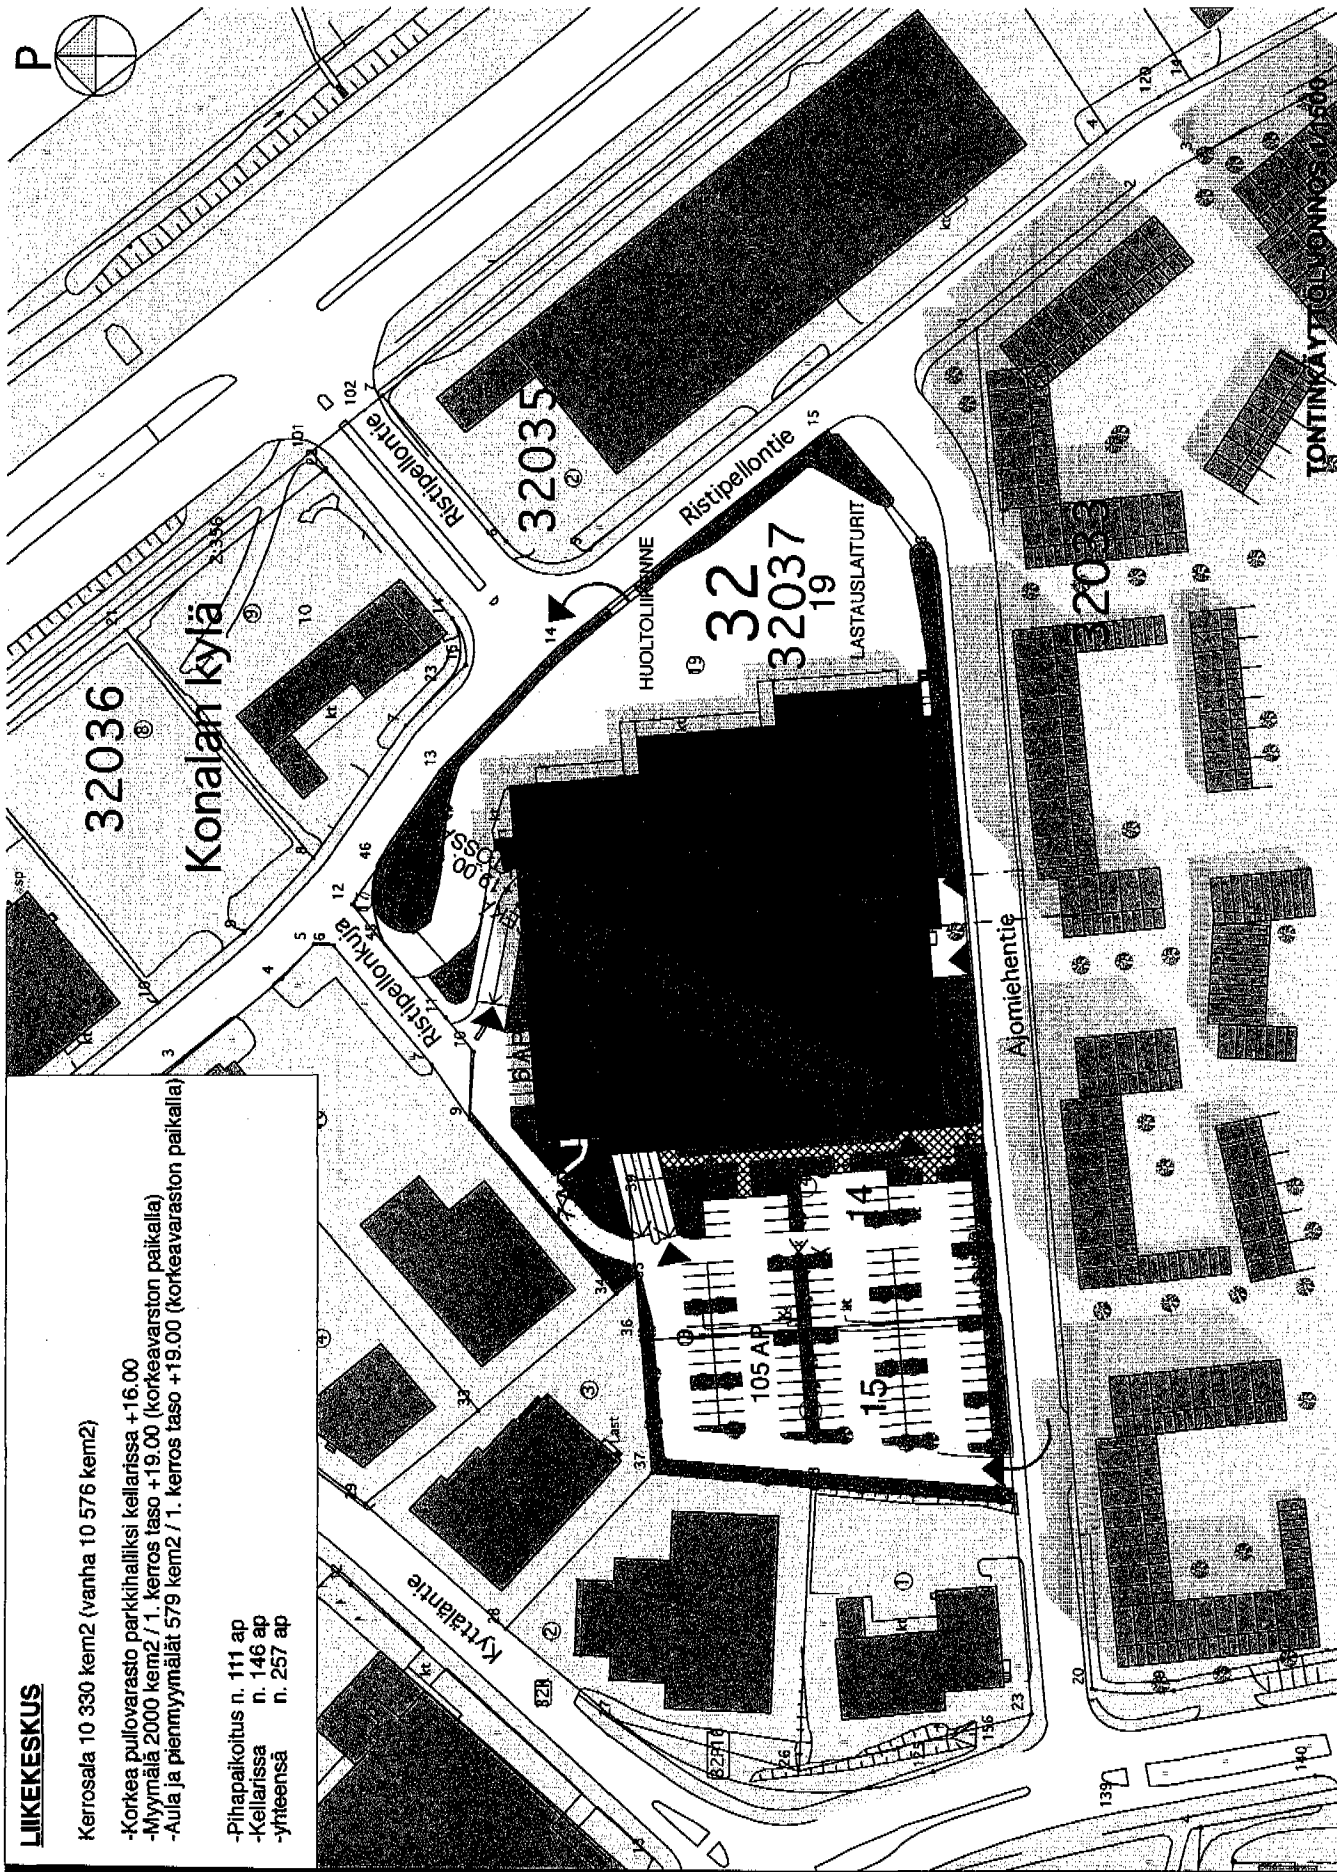

Y-tunnus: 0000001011, Kotipaikka: Helsinki, puh. +358-9-4212588, fax. +358-9-4212589, www.larkas-laine.fi