



**KESKUSTATUNNELI  
VE C**


 Sisään- ja ulosajo tunneliin

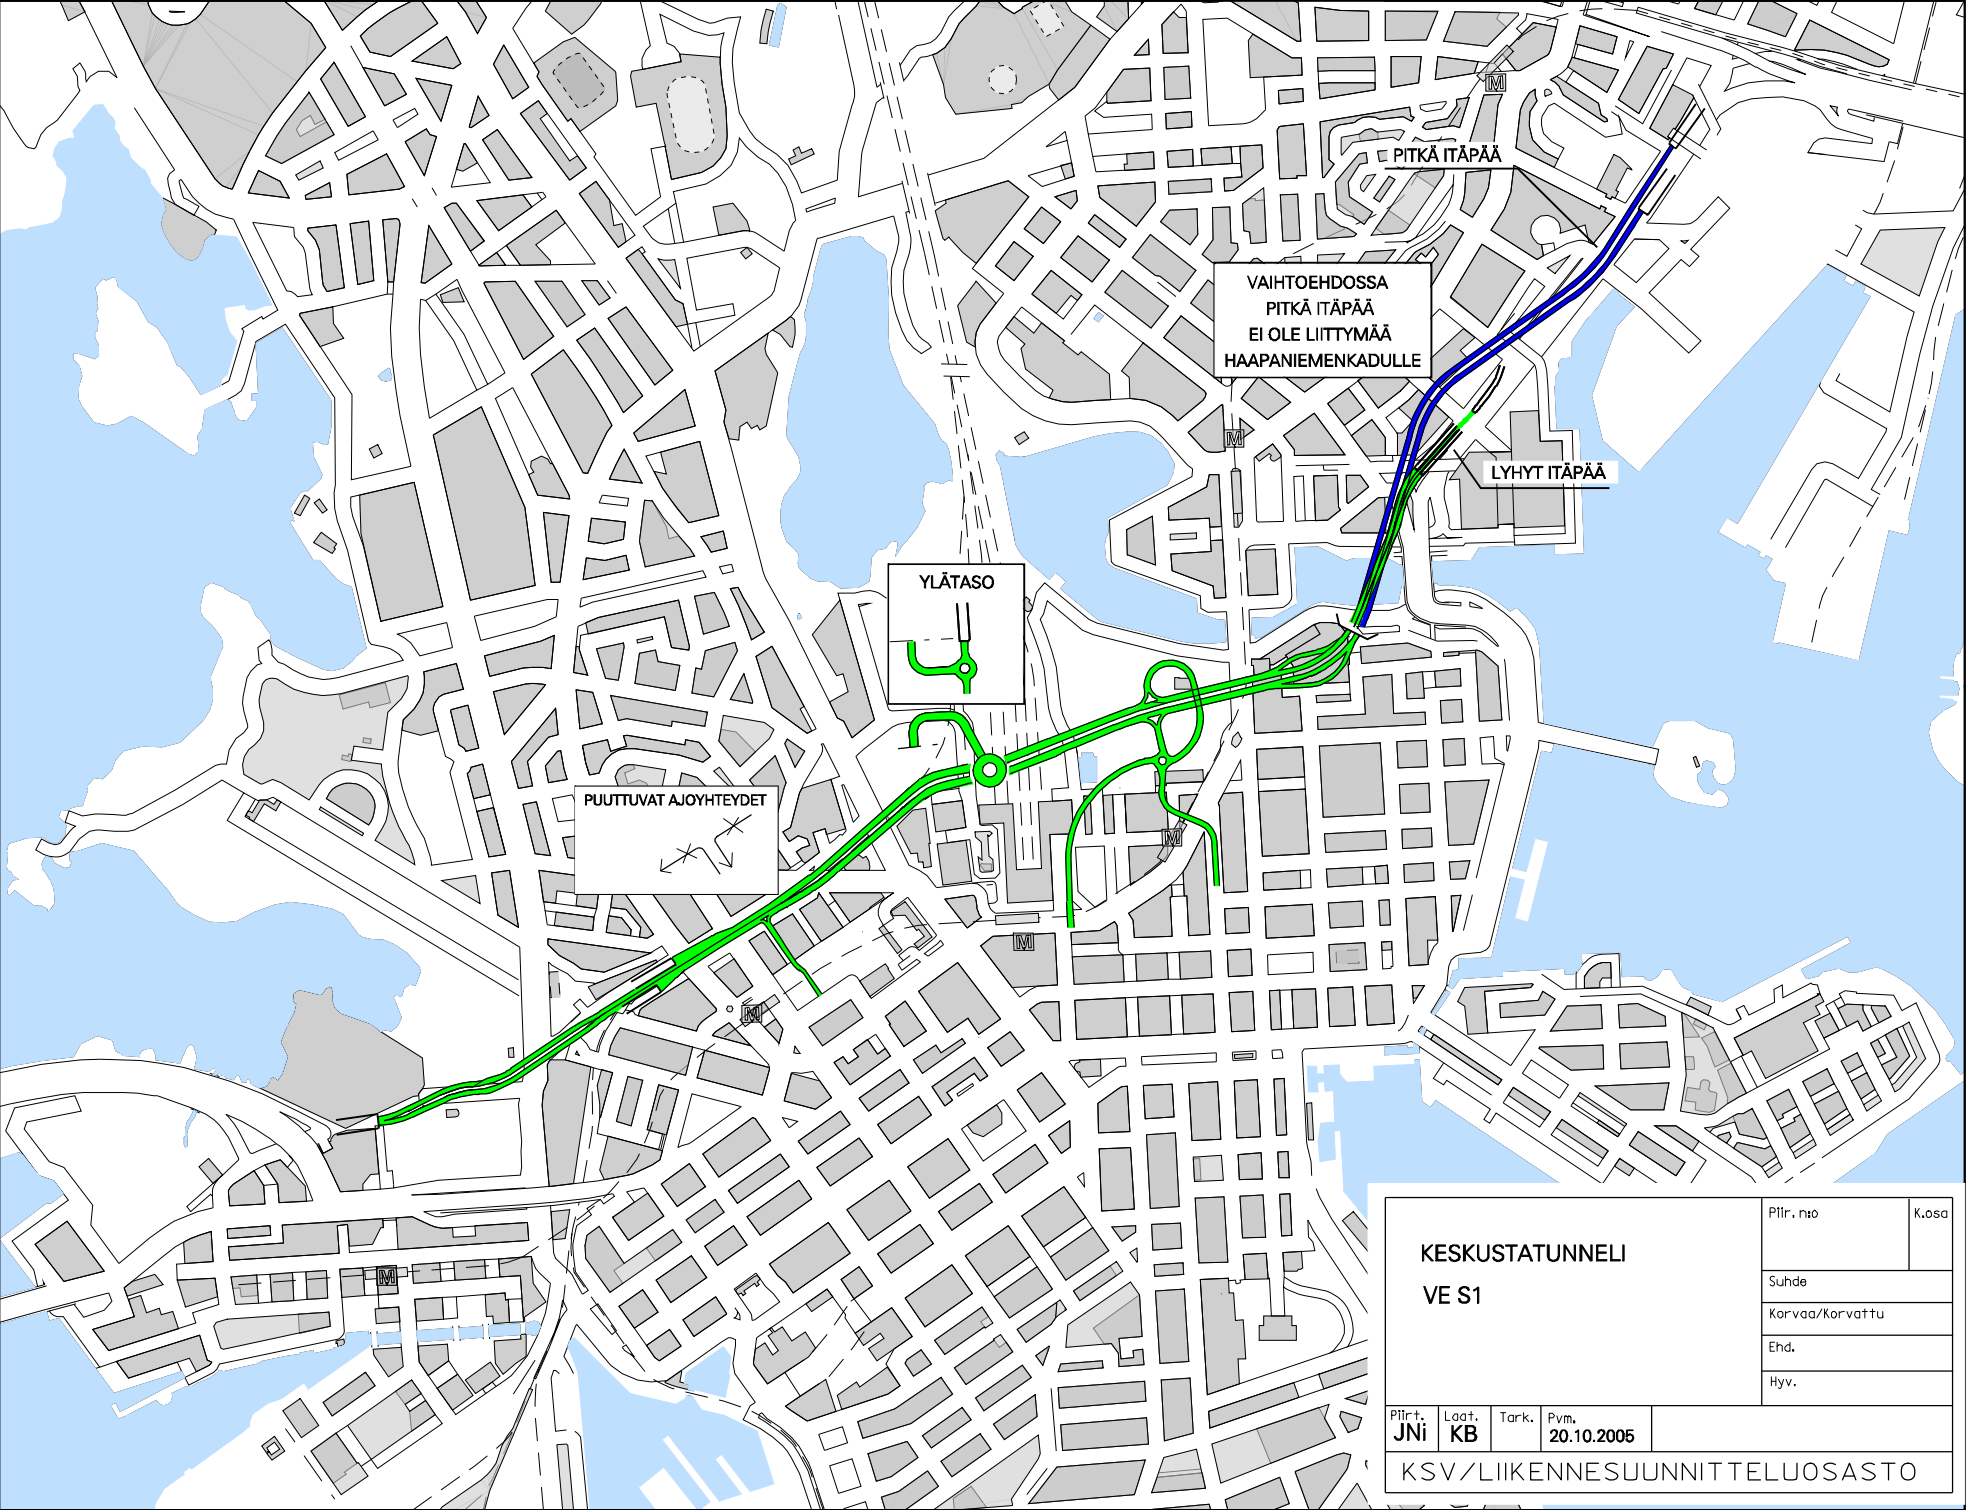

VAIHTOEHDOS  
PITKÄ ITÄPÄÄ  
EI OLE LIITTYMÄÄ  
HAAPANIEMENKADULLE

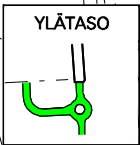

<b>KESKUSTATUNNELI</b> <b>VE S1</b>				Piir. nro	K.osa
				Suhde	
				Korvaa/Korvattu	
				Ehd.	
				Hyv.	
Piir. JNi	Laat. KB	Tark.	Pvm. 20.10.2005		
KSV/LIIKENNESUUNNITTELUOSASTO					

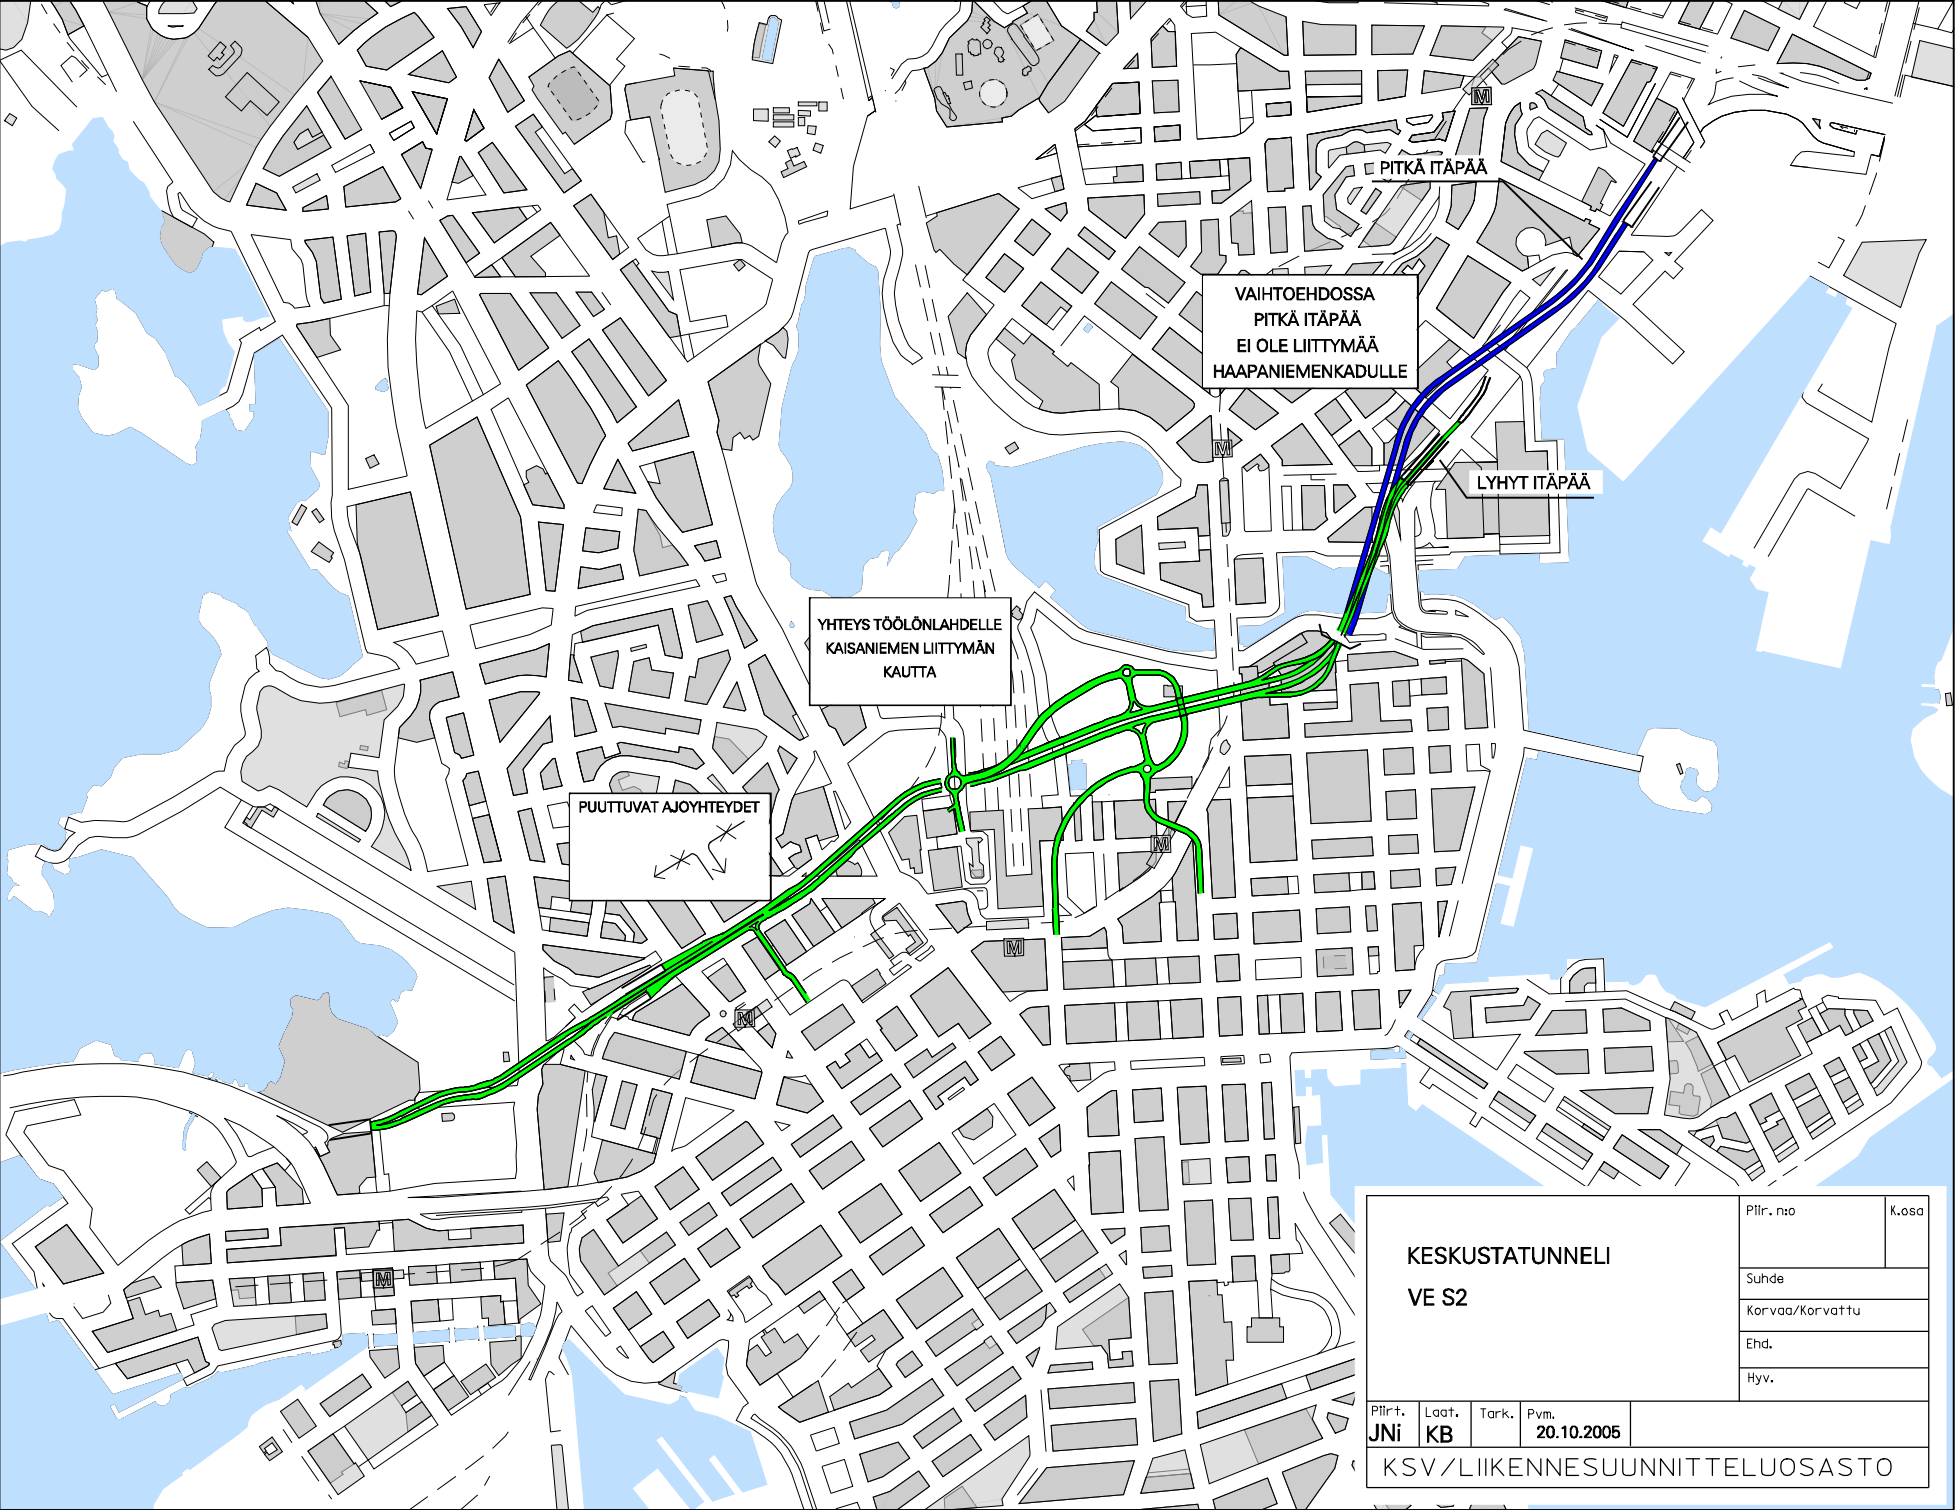

VAIHTOEHDOSSE  
PITKÄ ITÄPÄÄ  
EI OLE LIITTYMÄÄ  
HAAPANIEMENKADULLE

PITKÄ ITÄPÄÄ


LYHYT ITÄPÄÄ

YHTEYS TÖÖLÖNLAHDALLE  
KAISANIEMEN LIITTYMÄN  
KAULTA

PUUTTUVAT AJOYHTEYDET



<b>KESKUSTATUNNELI</b> <b>VE S2</b>				Piir. n:o	K.osa
				Suhde	Korvaa/Korvattu
				Ehd.	
				Hyv.	
Piir.:	Laat.:	Tark.:	Pvm.:		
JNi	KB		20.10.2005		
KSV / LIIKENNESUUNNITTELUOSASTO					

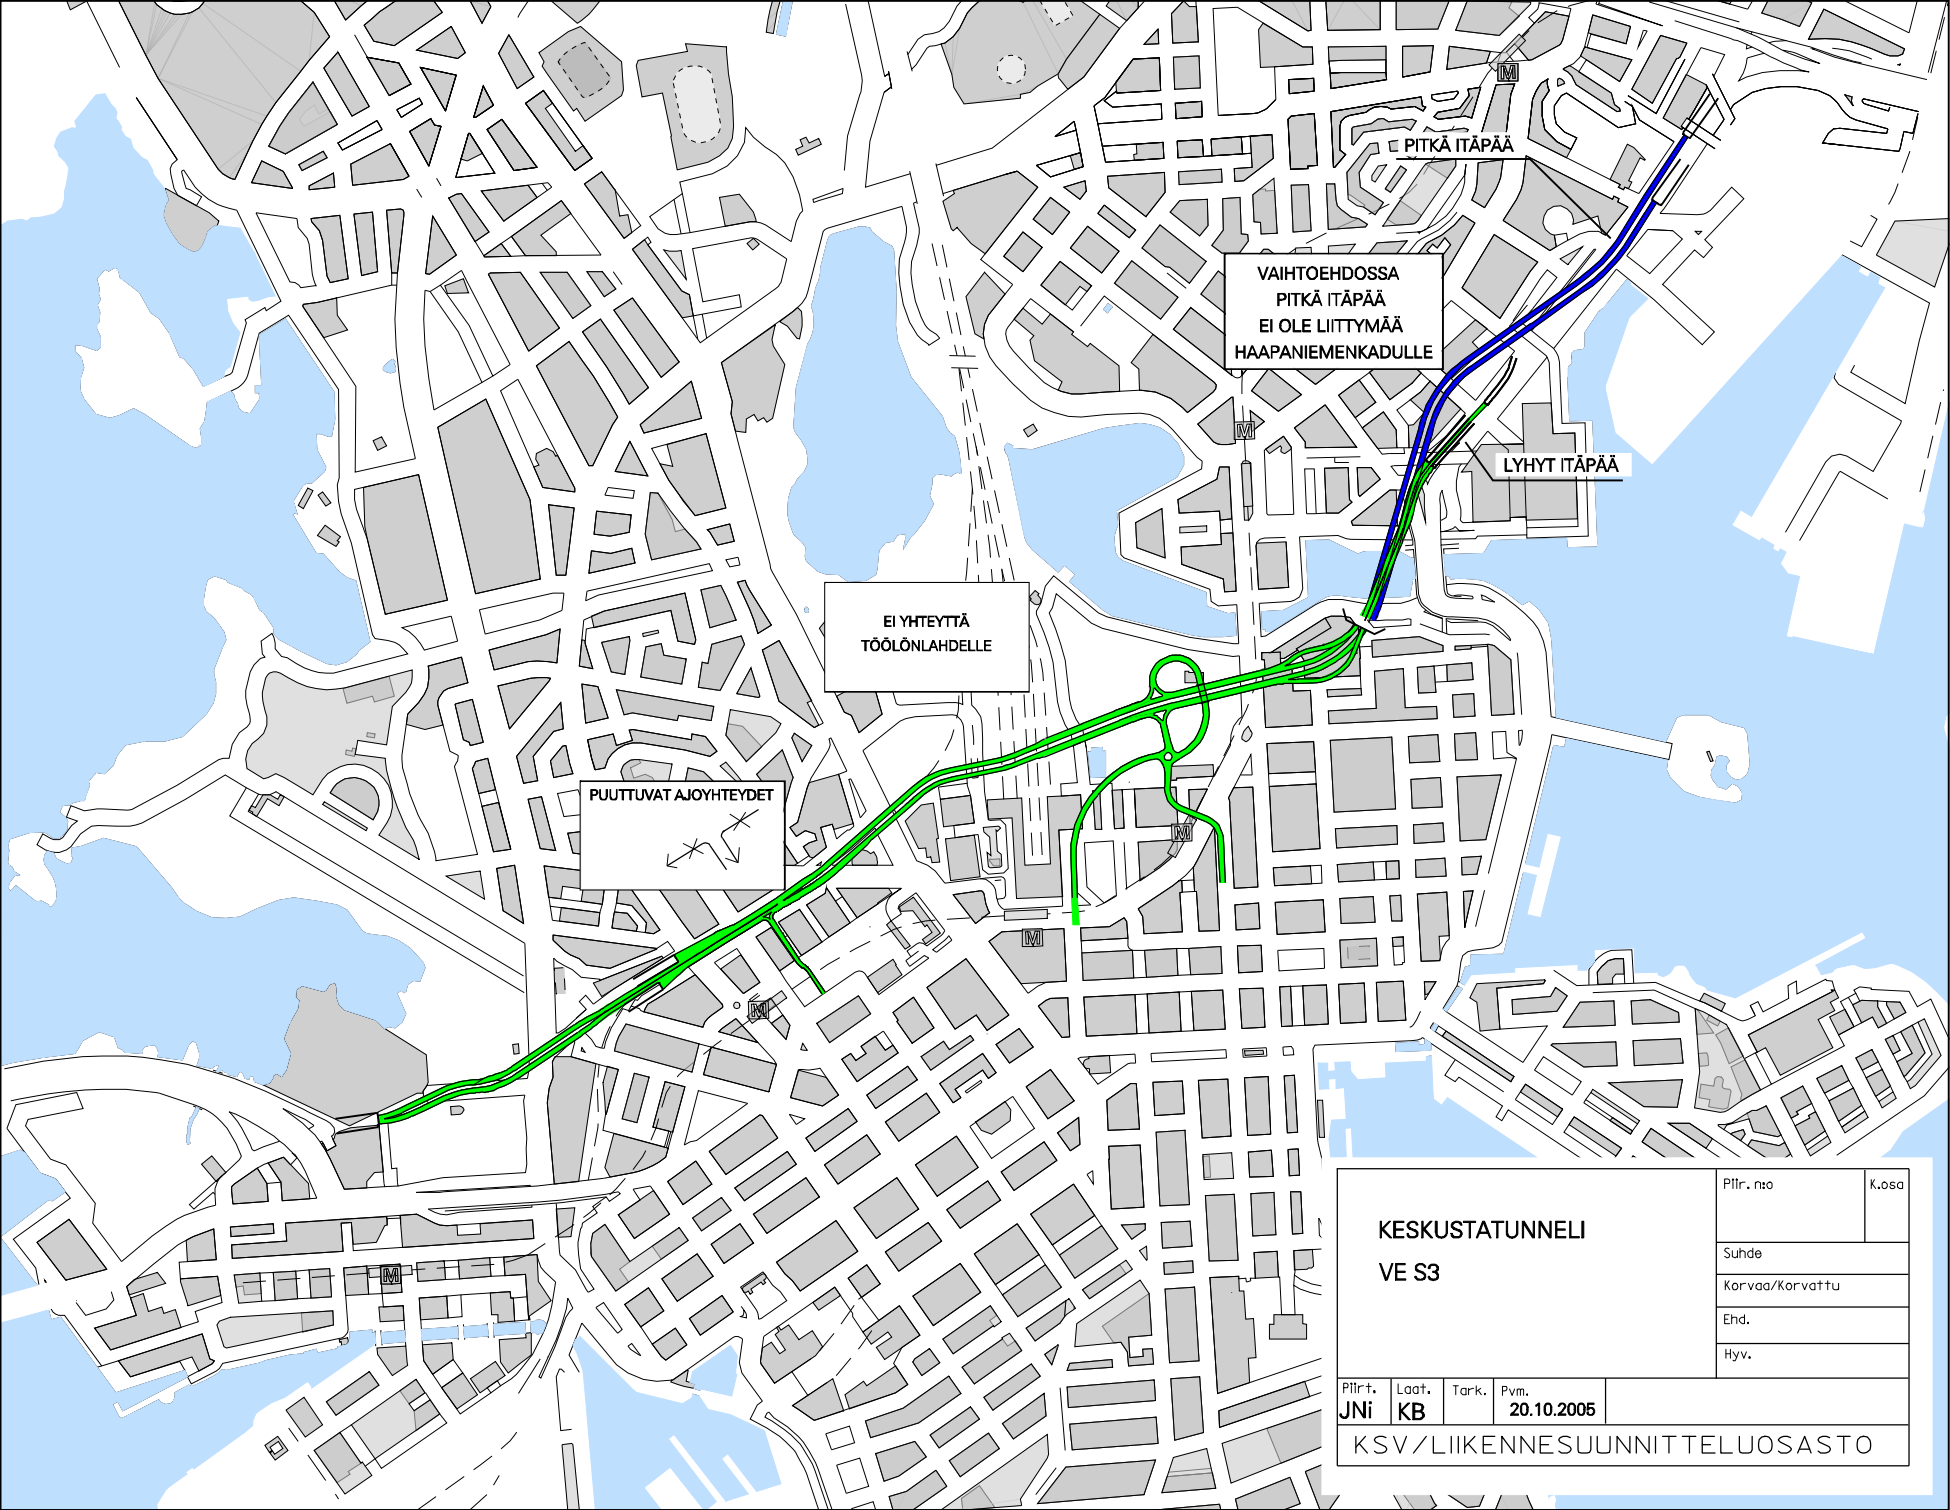

E PITKÄ ITÄPÄÄ


VAIHTOEHDOS  
PITKÄ ITÄPÄÄ  
EI OLE LIITTYMÄÄ  
HAAPANIEMENKADULLE

LYHYT ITÄPÄÄ

EI YHTEYTTÄ  
TÖÖLÖNLAHDALLE

PUUTTUVAT AJOYHTEYDET

<b>KESKUSTATUNNELI</b>				Piir. no	K.osa
				Suhde	
<b>VE S3</b>				Korvaa/korvattu	
				Ehd.	
				Hyv.	
				Piir. JNi	Laat. KB
KSV / LIIKENNESUUNNITTELUOSASTO					

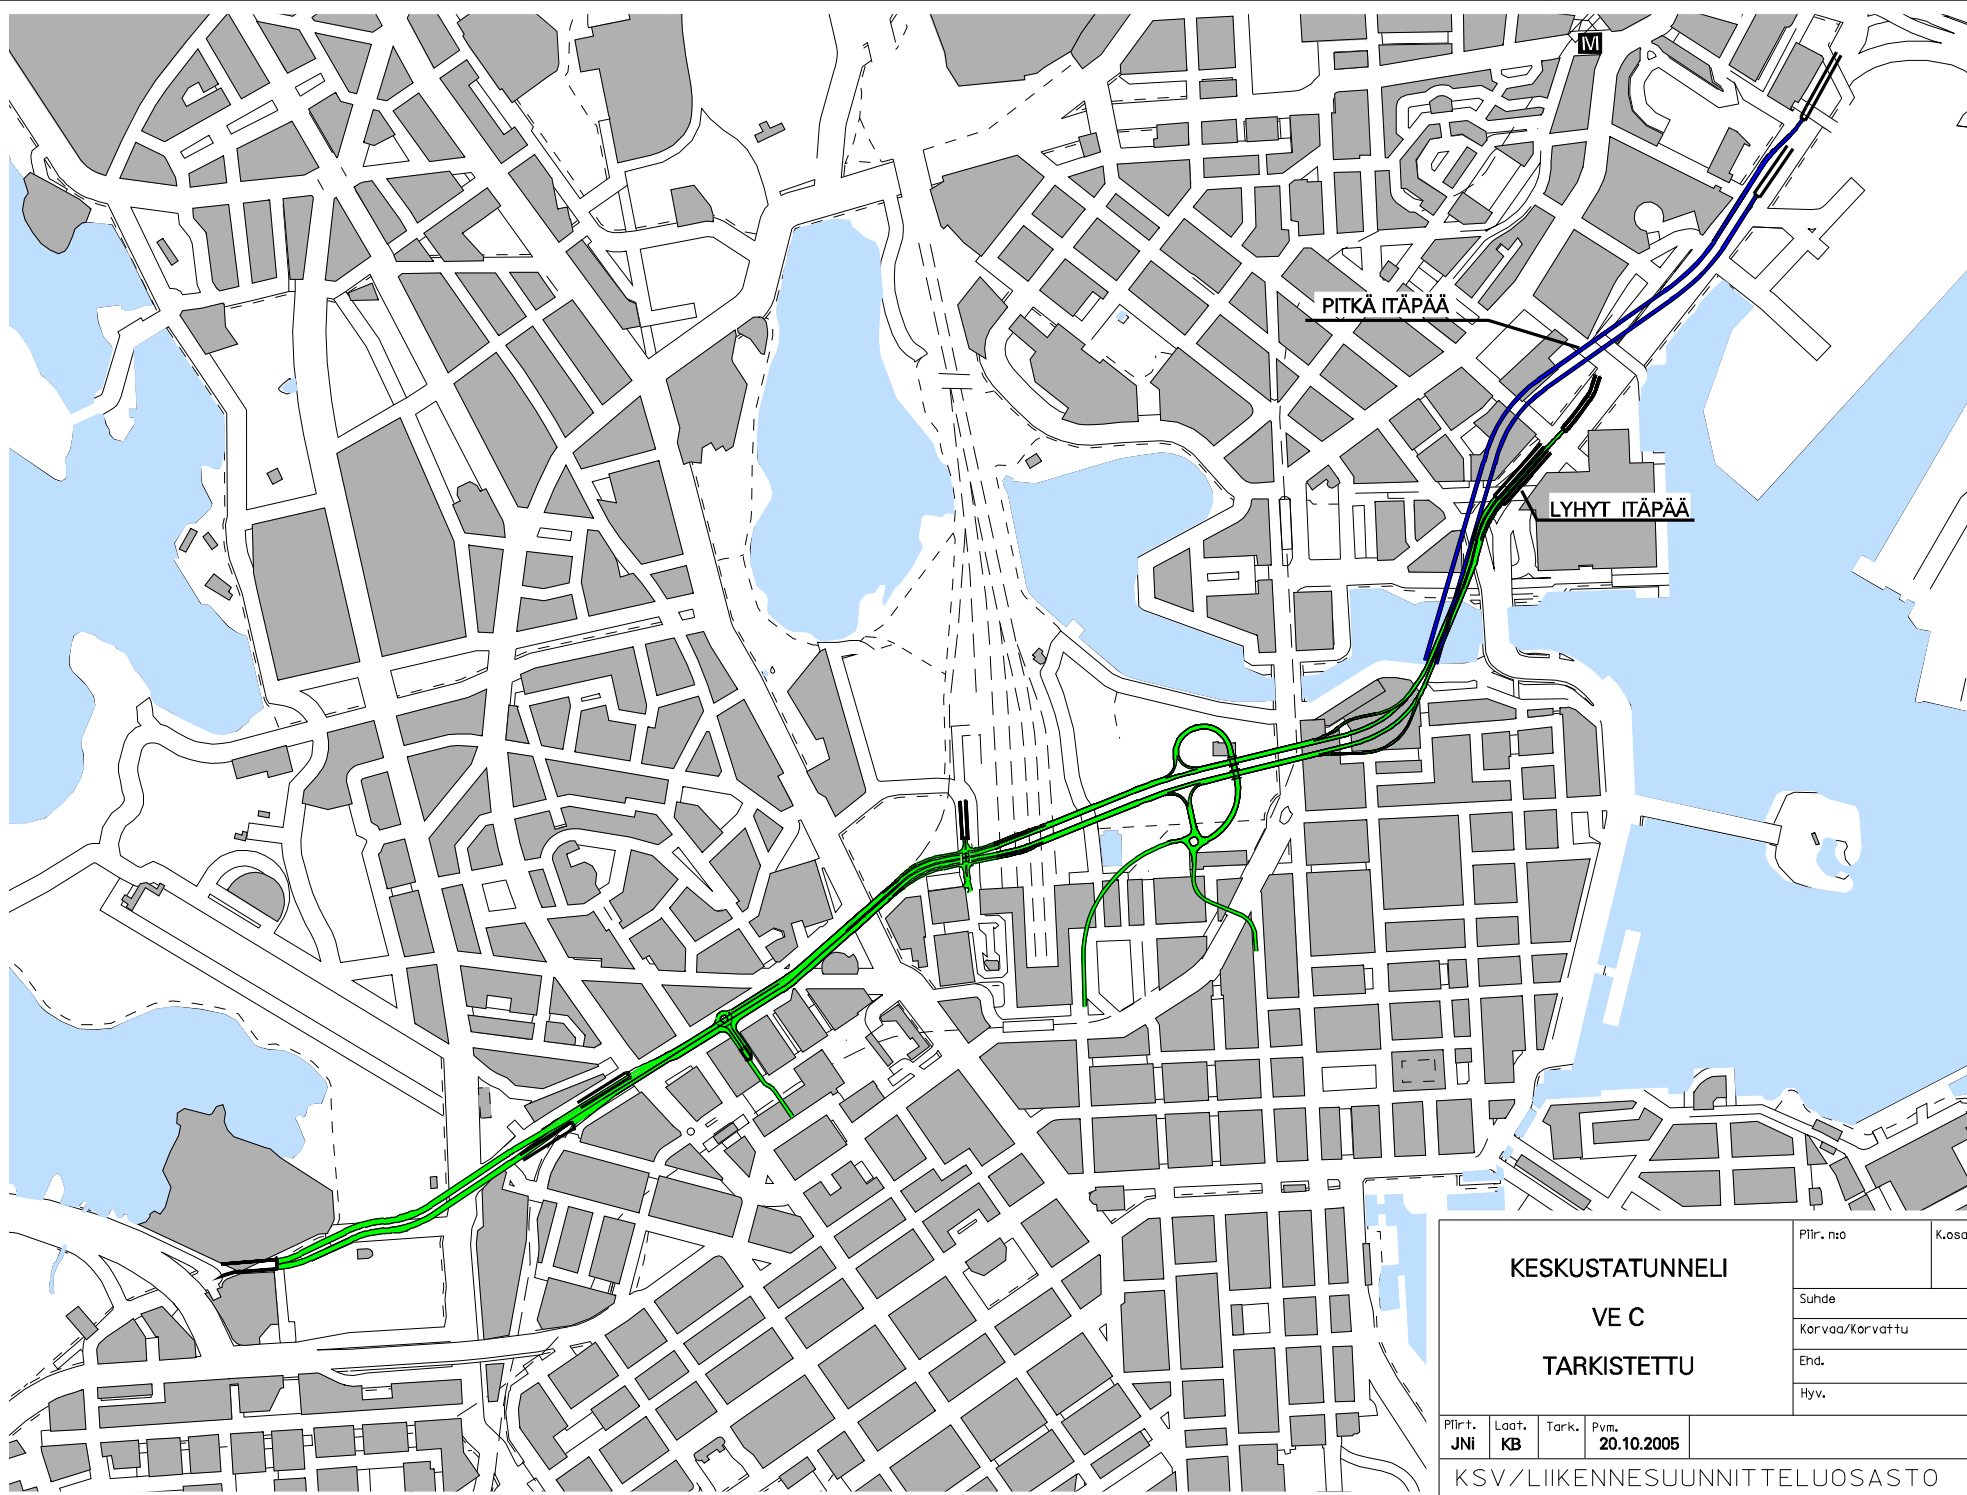

PITKÄ ITÄPÄÄ

LYHYT ITÄPÄÄ

KESKUSTATUNNELI

VE C

TARKISTETTU

Piir. nro

K.osa

Suhde

Korvaa/Korvattu

Ehd.

Hyv.

Piir. JNI  
Laat. KB  
Tark. Pvm. 20.10.2005

KSV/LIIKENNESUUNNITTELUOSASTO

