


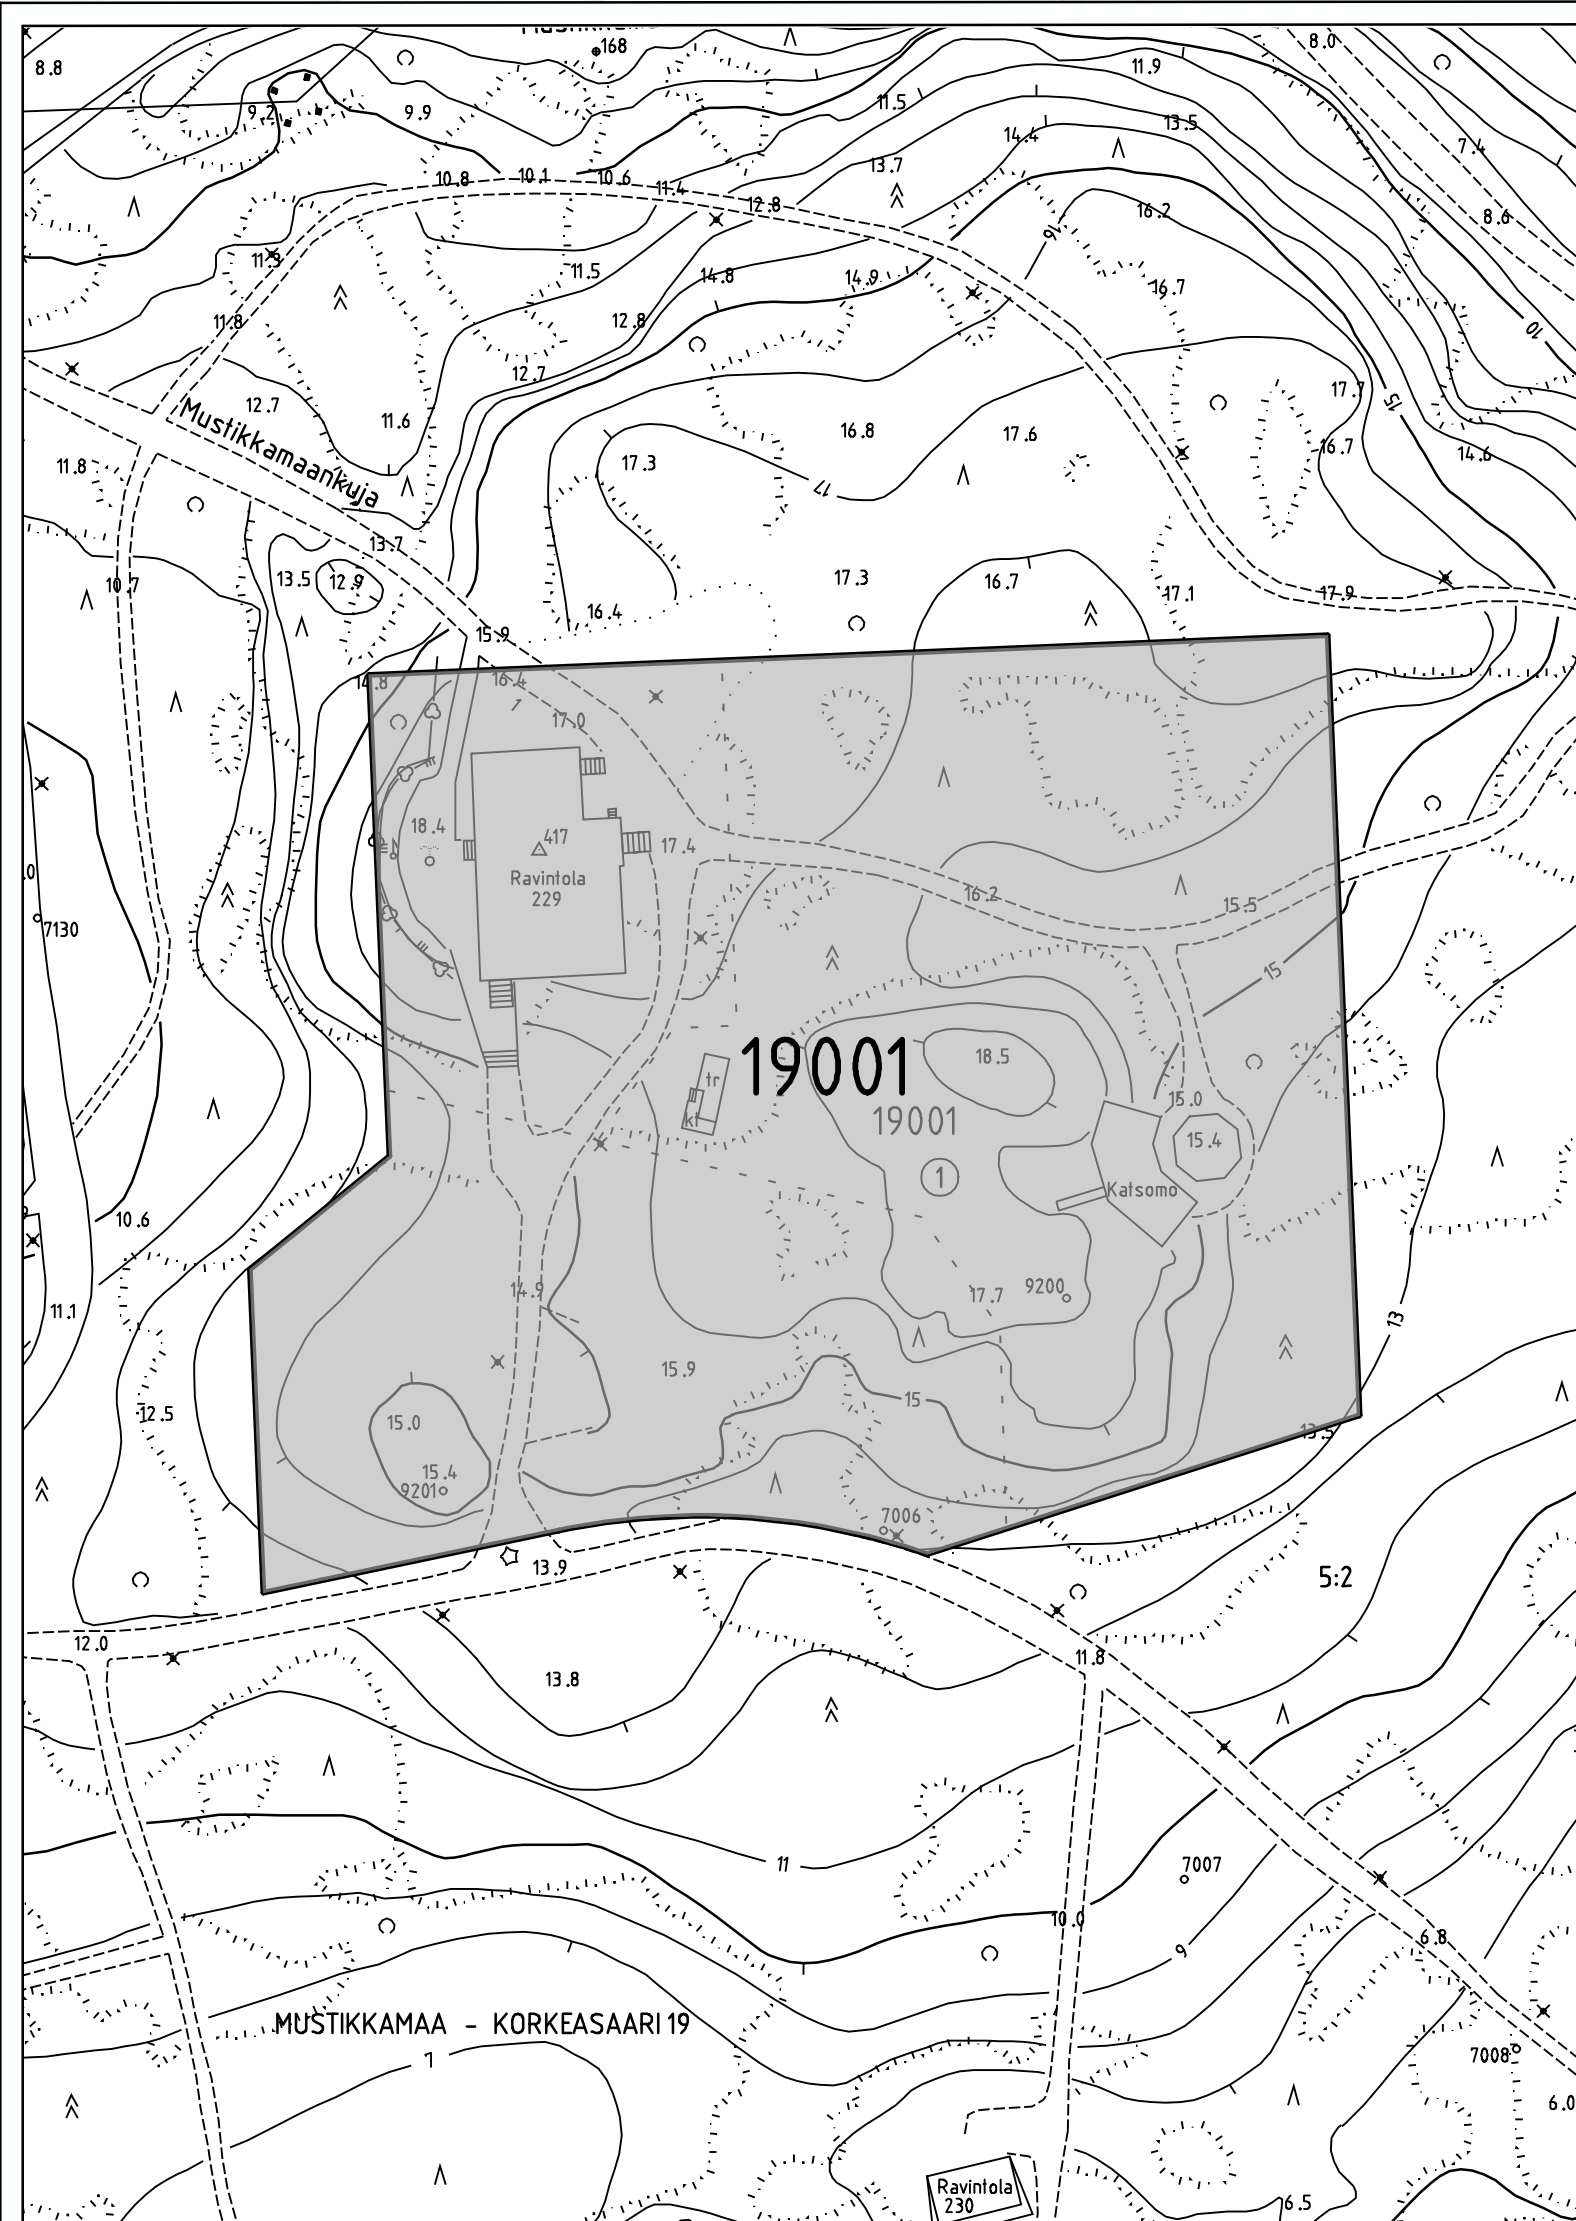

RAKENNUSKIELTOKARTTA

1:1000

19. KAUPUNGINOSA MUSTIKKAMAA / KORKEASAARI
KORTTELI 19001



Alue, joka on rakennuskieliossa
maankäyttö- ja rakennuslain 53 §:n 1 momentin mukaan
ja jolle esitetään rakennuskiellon jatkamista
saman pykälän 2 momentin mukaan.

HELSINGIN KAUPUNKISUUNNITTELUVIRASTO ASEMAKAAVAOSASTO

RAKENNUSKIELTO

MAANKÄYTTÖ- JA RAKENNUSLAIN 53 §

PÄIVÄYS

23.3.2006

PIIRUSTUS

11523

KSLK

LAATINUT

ANU MANSIKKA

KHS

PIIRTÄNYT

JAANA COLLANUS

RAKENNUSKIELTO PÄÄTTY

ASEMAKAAVAPÄÄLLIKÖ

ANNELI LAHTI