


A ∇ +145.00

B ∇ +81.00
C ∇ +79.00
D ∇ +77.00
E ∇ +75.65

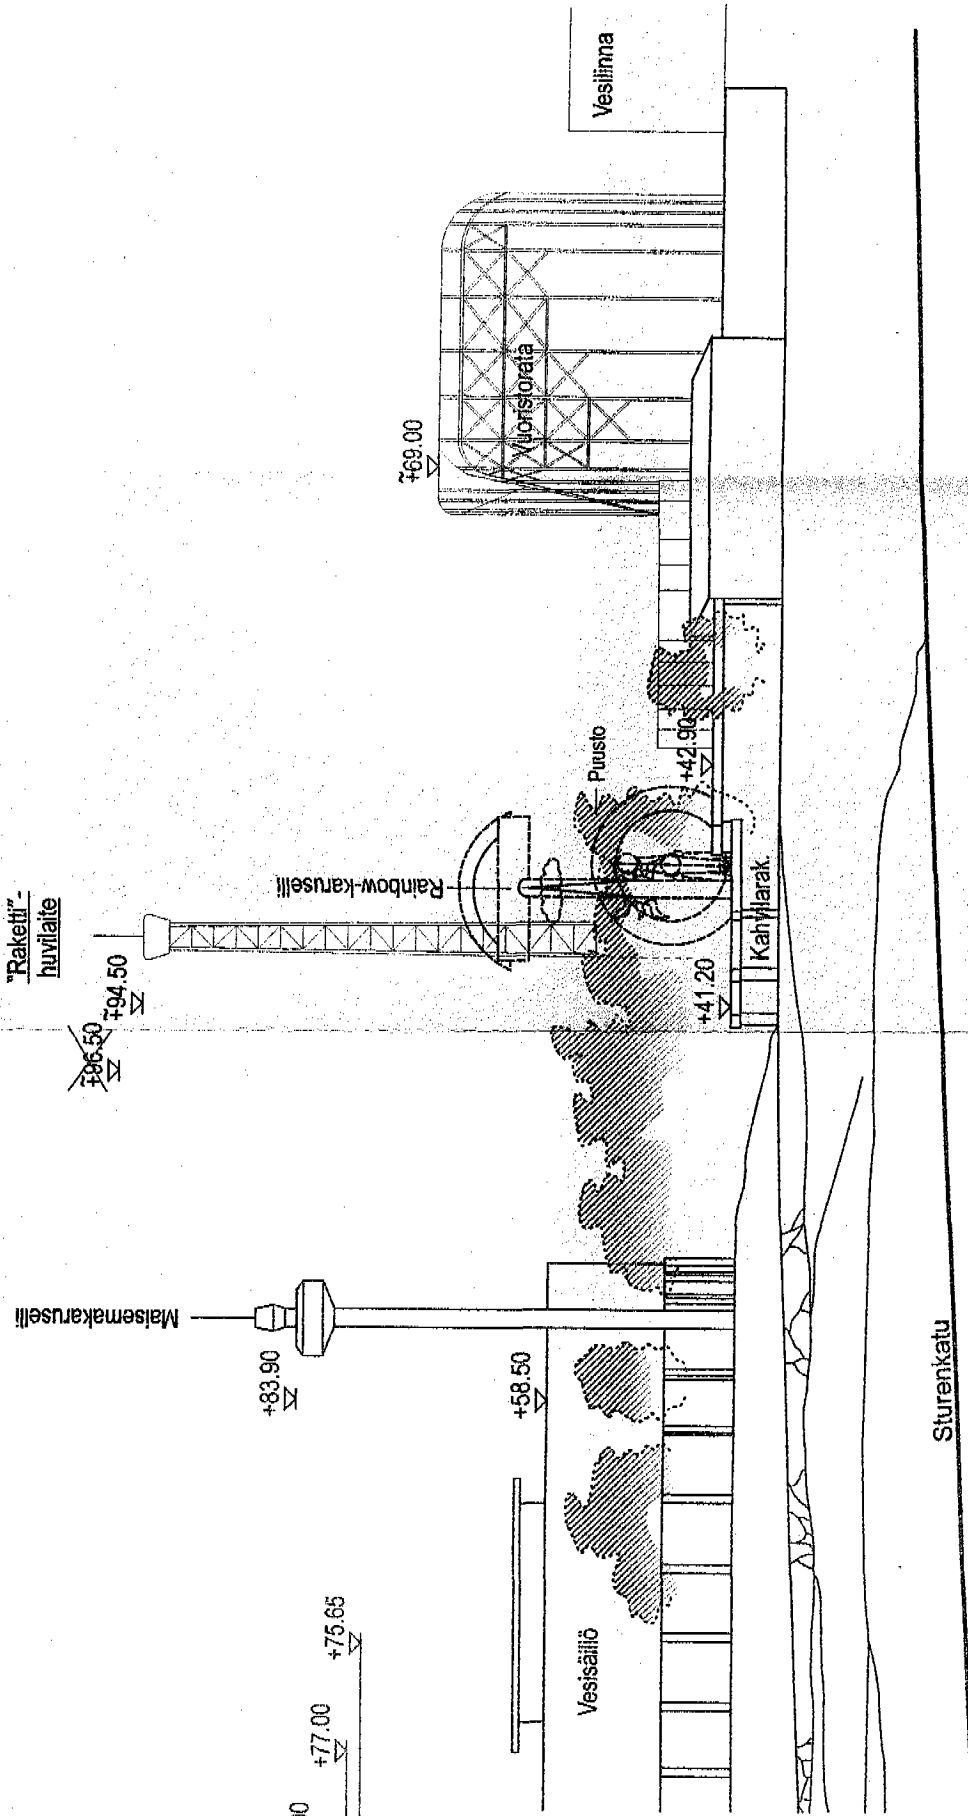

LÄHIYMPÄRISTÖN KORKEITA RAKENNUKSIA

- A. Ylen Pasilan linkkitorni
- B. Stadionin torni
- C. Pasilan konepaja-alueen tornihanke
- D. Länsi-Pasilan asuintornitalot
- E. Ilmalan vesitorni