


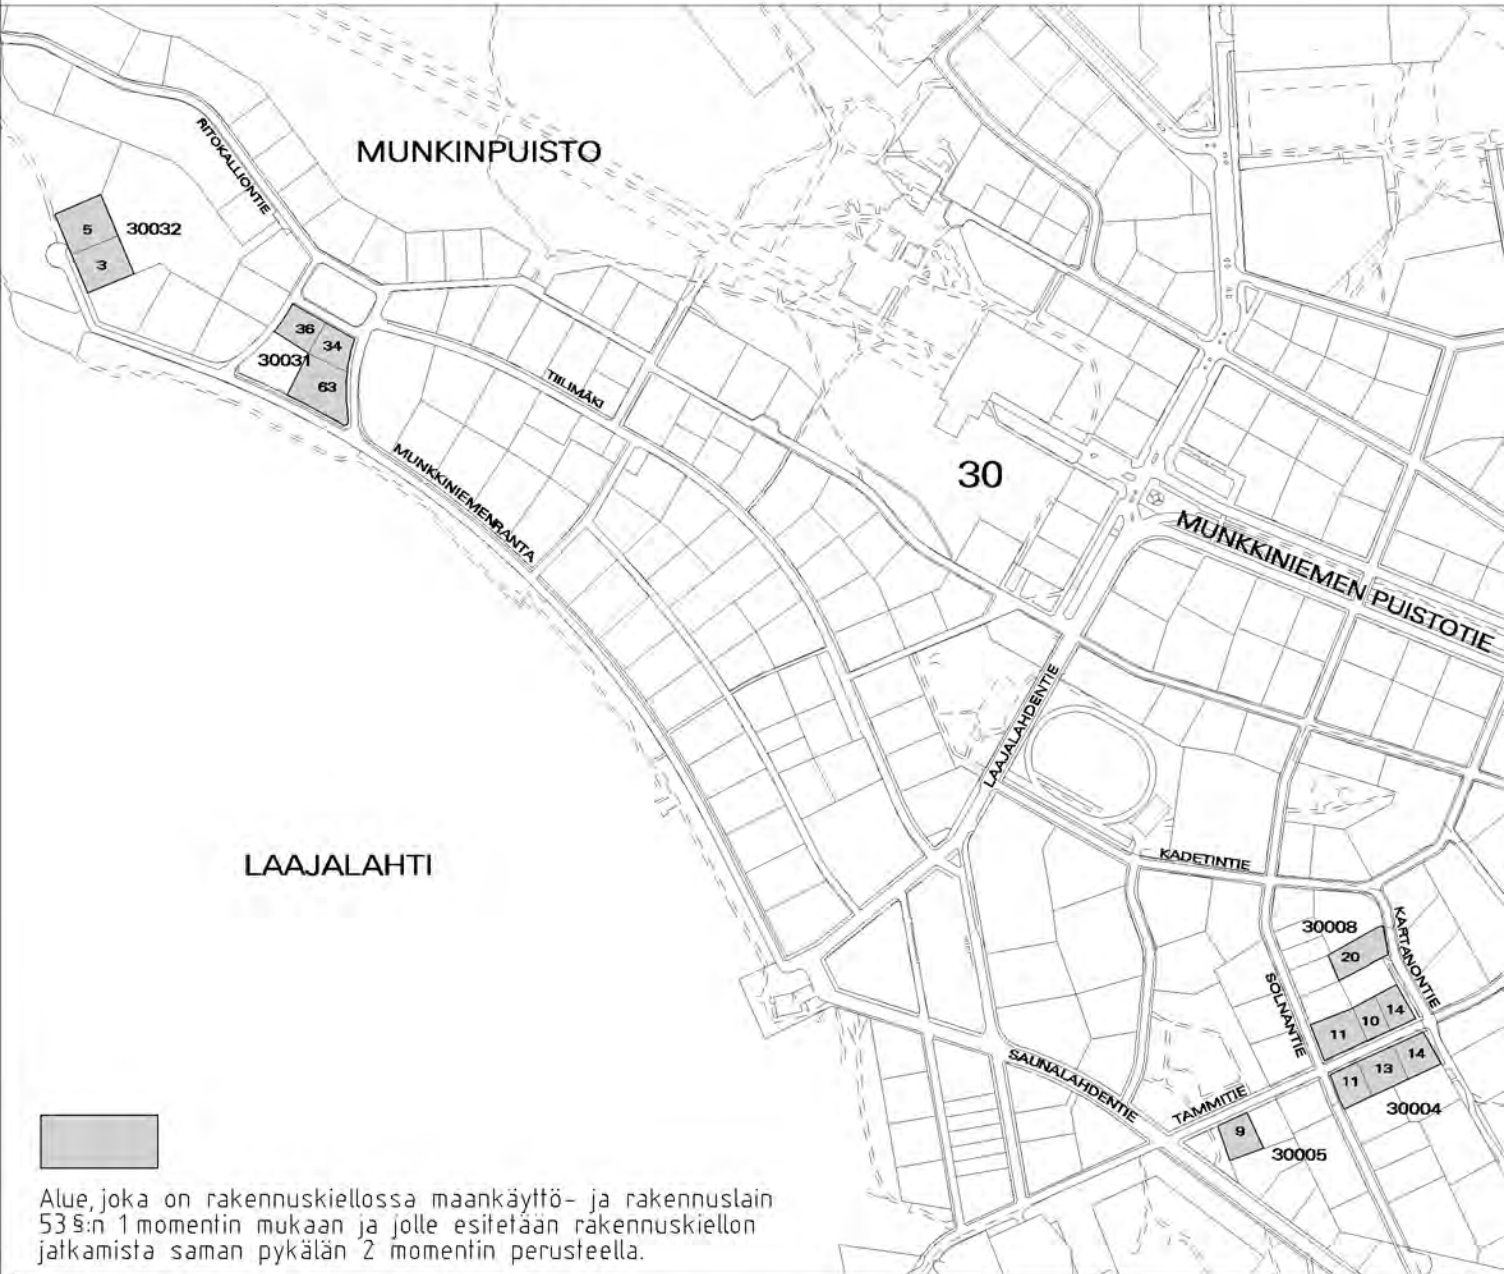

RAKENNUSKIELTOKARTTA

1:6000

30. KAUPUNGINOSA MUNKKINIEMI
Tontit 30032/ 3, 5 ja 30031/ 34, 36, 63
Tontit 30008/ 10, 11, 14, 20
Tontit 30005/ 9 ja 30004/ 11, 13, 14



Alue, joka on rakennuskieliossa maankäyttö- ja rakennuslain 53 §:n 1 momentin mukaan ja jolle esitetään rakennuskiellon jatkamista saman pykälän 2 momentin perusteella.

HELSINGIN KAUPUNKISUUNNITTELUVIRASTO ASEMAKAAVAOSASTO

RAKENNUSKIELTO MAANKÄYTTÖ- JA RAKENNUSLAIN 53 §

PÄIVÄYS 6.4.2006

KSLK 6.4.2006

KHS

RAKENNUSKIELTO PÄÄTTY

PIIRUSTUS

LAATINUT ELINA VIRTALA

PIIRTÄNYT JAANA LINDFORS

ASEMAKAAVAPÄÄLLIKKÖ

ANNELI LAHTI

11543